


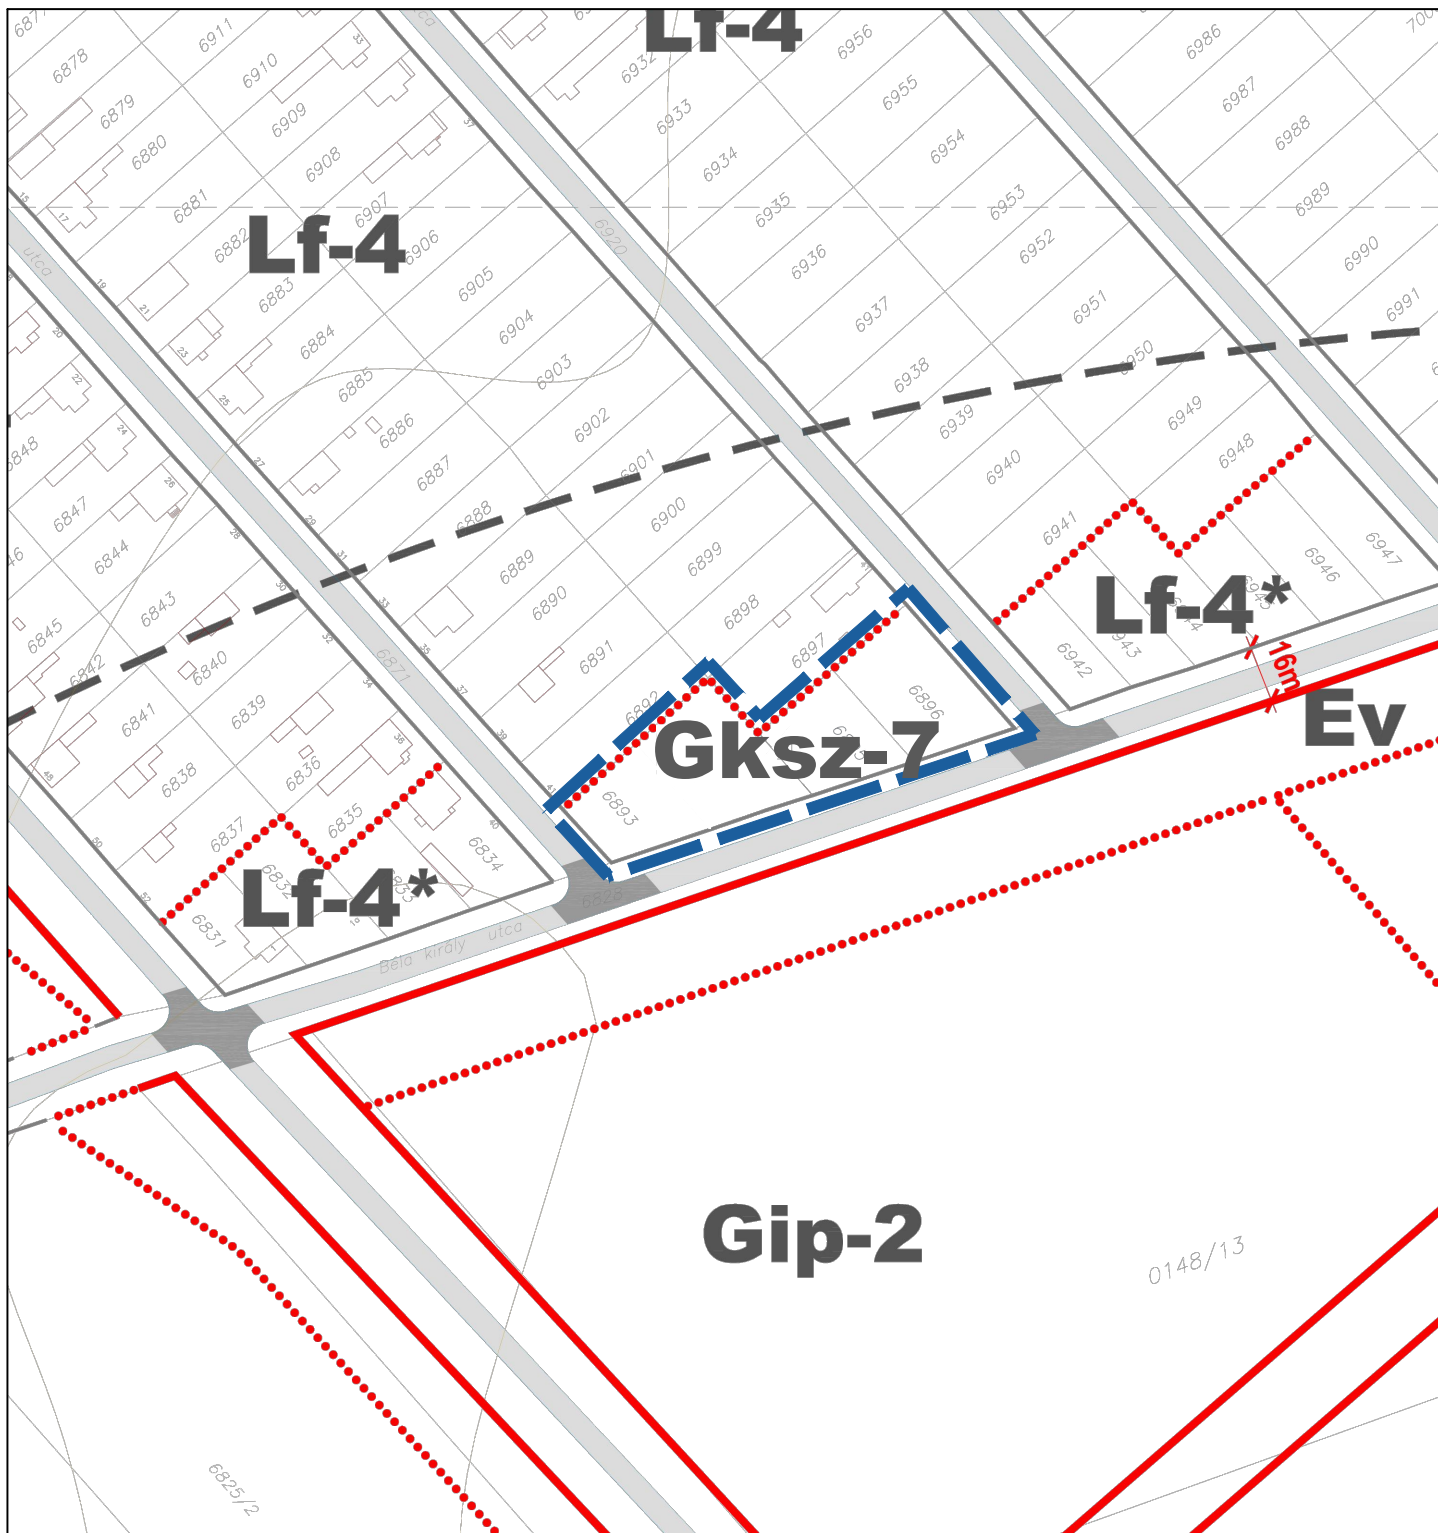

Jelmagyarázat

- módosítás tervezési területe
- építési övezet, övezet határ
- Lf falusias lakóterület
- Gksz kereskedelmi, szolgáltató - gazdasági terület

övezeti jel	beépítési mód	max. beépíthetőség (%)
	max. építménymag. (m)	minimális telekméret (m ²)

Gksz-7	SZ	30
	10,5	2000



Készült az állami alapadatok felhasználásával az Önkormányzat adatszolgáltatása alapján



Munka megnevezése: Településrendezési eszközök módosítása
Törökszentmiklós Város részterületére

Rajz megnevezése: Szabályozási terv módosítása -
6893, 6895, 6896 hrsz-ú ingatlanokra vonatkozóan

Tervező:
Czene Éva
városrendezési vezető tervező
TT11 12-0160

Tervező:
Farkas Szilvia
településtervező

Lépték:
M=1: 2 000

Dátum:
2022. szeptember hó

Tervezési szakasz:
314/2012. (XI.8.) sz.
Korm. rendelet 42. §-a szerinti
tárgyalásos eljárás

SZT/M