


TÖRÖKSZENTMIKLÓS

VÁROS
TELEPÜLÉSTERVEZÉSI TERV
MÓDOSÍTÁSA

1:1 000

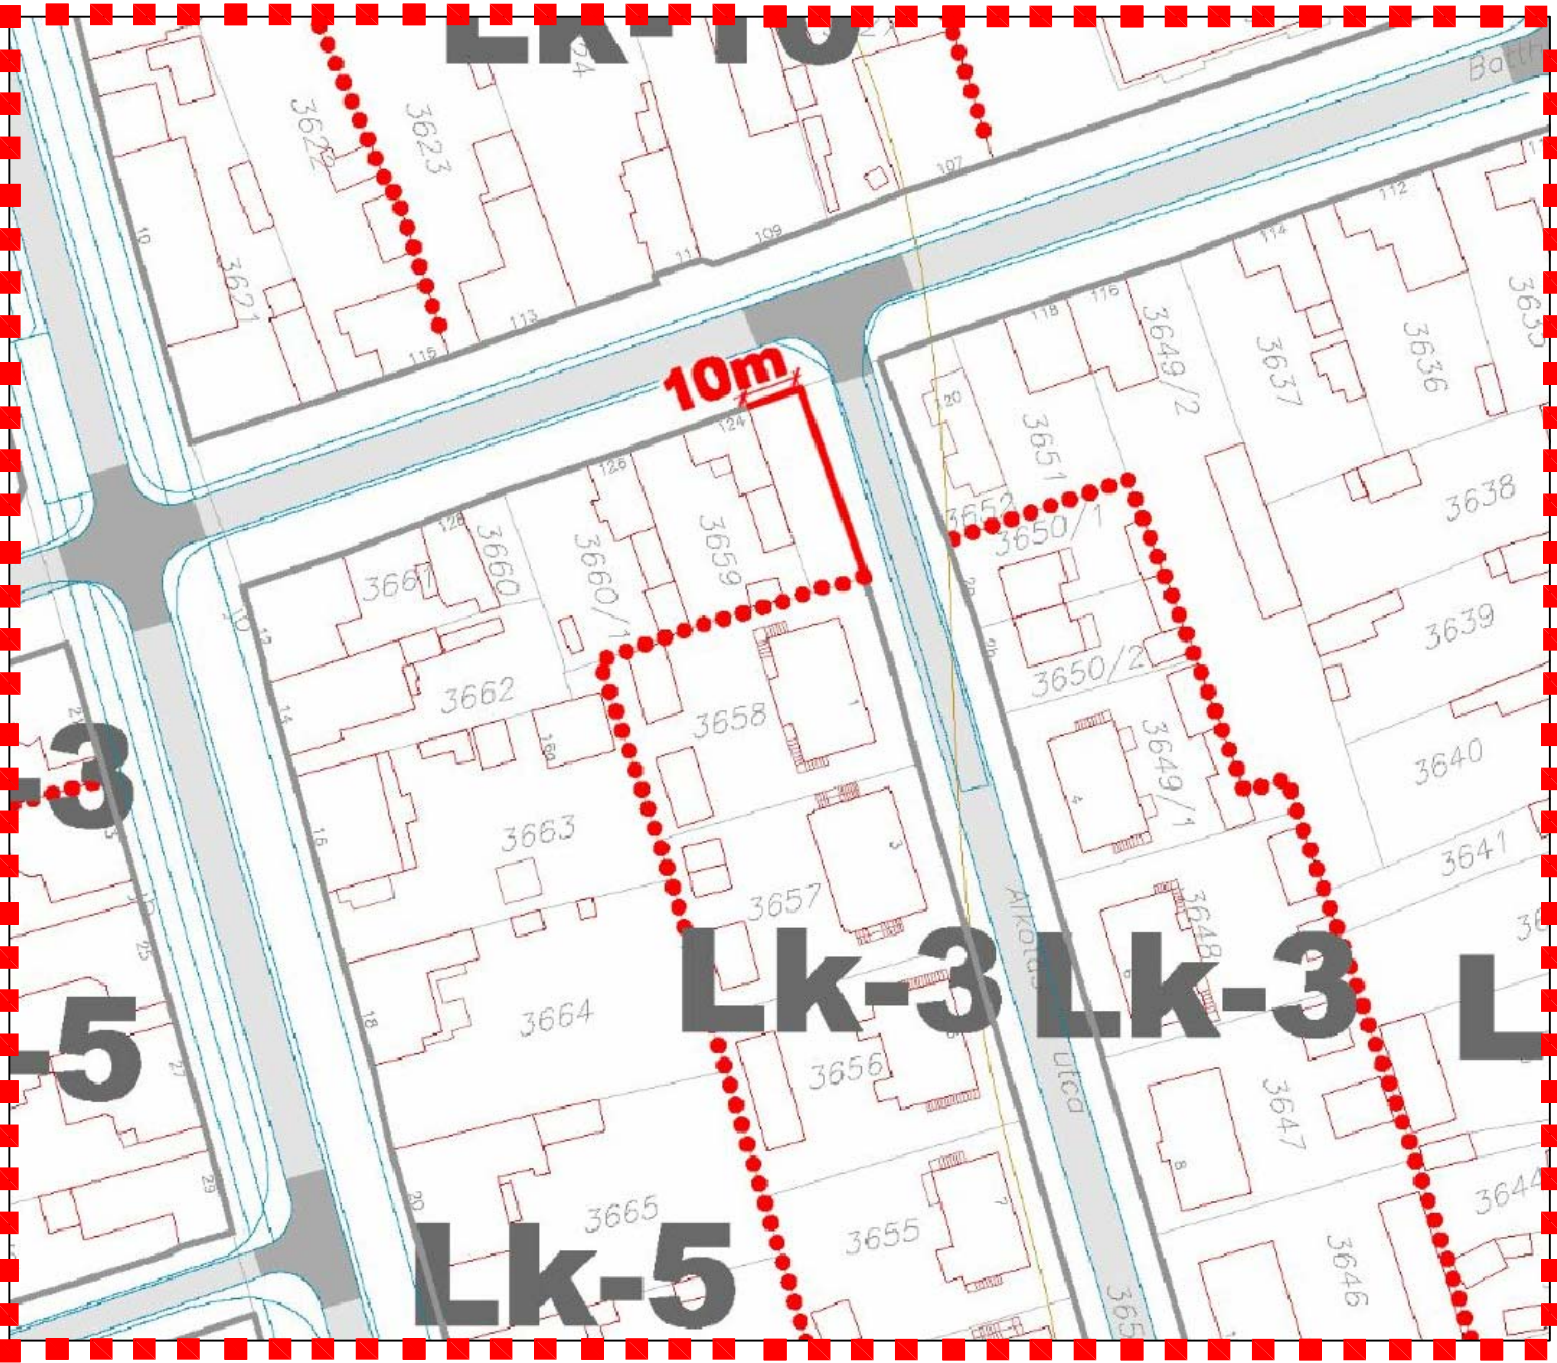

JELMAGYARÁZAT

VONALAS ELEMOK

	TERVEZETT SZABÁLYOZÁSI VONAL
	ÉPÍTÉSI ÖVEZET ÉS ÖVEZET HATÁRA, JELE

EGYÉB SZABÁLYOZÁSI ELEMOK

	SZABÁLYOZÁSI SZÉLESSÉG
--	------------------------

■■■■ MÓDOSÍTÁSSAL ÉRINTETT TERÜLET

Építési övezetek		Az építési telek						
Beépítési jellege	jelle	beépítés módja	beépítési mód jelle	Kialakítható legkisebb telek (m²)	max beépítési arány (%)	építmények legnagyobb építmény-magassága (m)	max szintterület sűrűség	minimális zöldfelület
Kisvárosias (Lk)	Lk-3	szabadonálló	SZ-k	450	30%	K	1,60	30%
	Lk-5	oldalhatáron álló	OK	400	30%	K	1,60	30%

...sz. melléklet a Ök rendelethez.

KISZLOVICS ÉS TÁRSA TELEPÜLÉSTERVEZŐ KFT. 5000 SZOLNOK, SZANTÓ KRT. 52. II/5.		
Munka megnevezése TÖRÖKSZENTMIKLÓS VÁROS TELEPÜLÉSTERVEZÉSI TERV MÓDOSÍTÁSA		
Rajz megnevezése SZABÁLYOZÁSI TERV MÓDOSÍTÁSA		
Méretarány 1:1 000	Dátum Szolnok, 2023. február hó	Rajzszám TRT-03/13M
Vezető Településtervező TT-03 Kiszlovics István	Településtervező munkatárs	Számítógépes ábratervező