


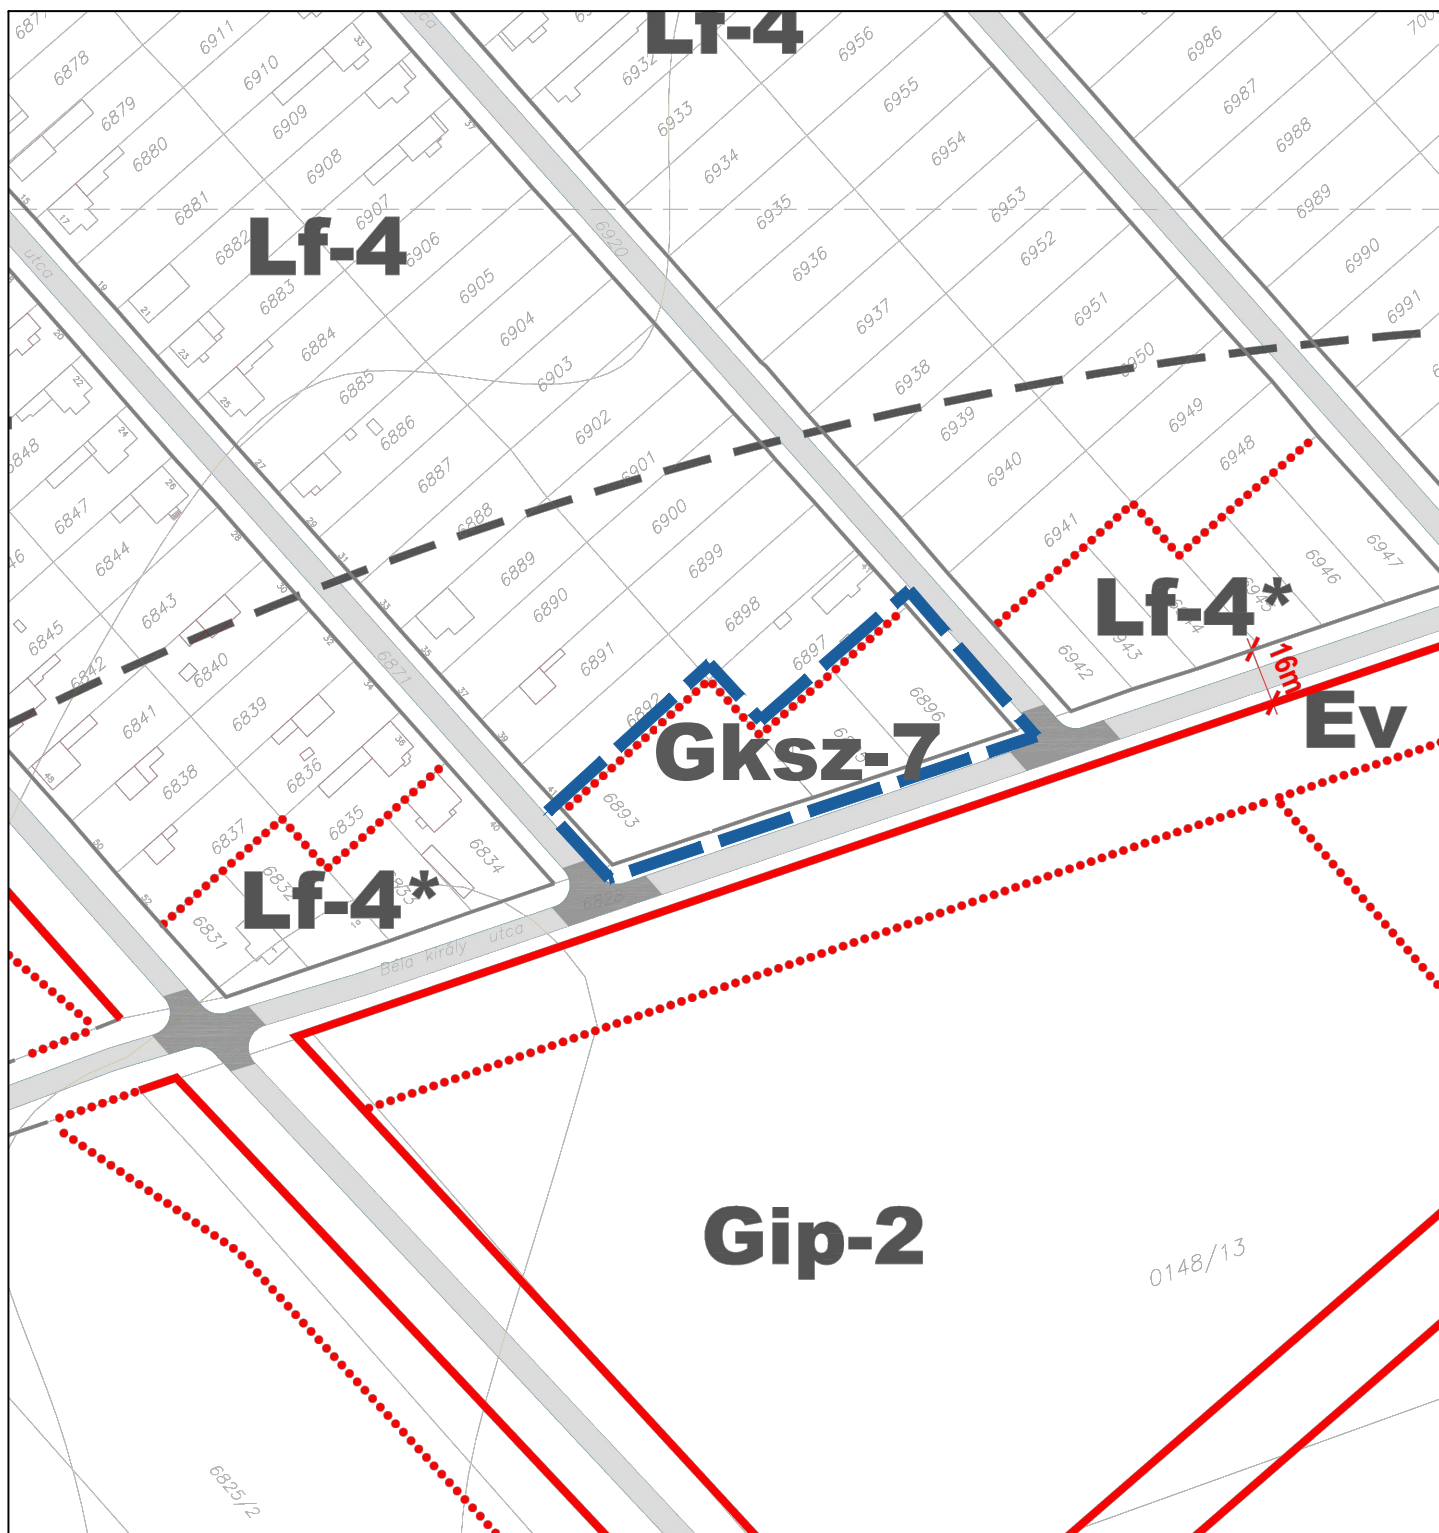

Jelmagyarázat

-  módosítás tervezési területe
-  építési övezet, övezet határ
-  falusias lakóterület
-  kereskedelmi, szolgáltató - gazdasági terület

övezeti jel	beépítési mód	max. beépíthetőség (%)
	max. építménymag. (m)	minimális telekméret (m ²)

Gksz-7	SZ	30
	10,5	2000



Készült az állami alapadatok felhasználásával az Önkormányzat adatszolgáltatása alapján

 Z.E. Műhely Tervező és Tanácsadó Kft. Tel: +36-20-397-06-10 +36-70-943-62-46 E-mail: ze.muhely@gmail.com	Munka megnevezése: Településrendezési eszközök módosítása Törökszentmiklós Város részterületére	Lépték: M=1: 2 000	Tervezési szakasz: 314/2012. (XI.8.) sz. Korm. rendelet 42. §-a szerinti tárgyalásos eljárás
	Rajz megnevezése: Szabályozási terv módosítása - 6893, 6895, 6896 hrsz-ú ingatlanokra vonatkozóan		
	Tervező: Czene Éva városrendezési vezető tervező TT11 12-0160	Tervező: Farkas Szilvia településtervező	Dátum: 2022. szeptember hó

SZT/M