

32124. jeľu út felé

VÁROS

módosítása

M = 1:2000

M = 1:2000

三、

三、

itója

különleges, szennyvíztisztító telephely terület építési övezete

településközpont egyes területe

[illegible]

hévégiházazas üdülötterület


Bérlési mód	Bérléltetés megengedett legnagyobb mértéke (%)
Megengedett legnagyobb építménymagasság (m)	Kiarkításhoz legkisebb telekterületméret (m ²)

általános mezőgazdasági terüle

vízgazdálkodási terület

czonny

szélesség: 150,000

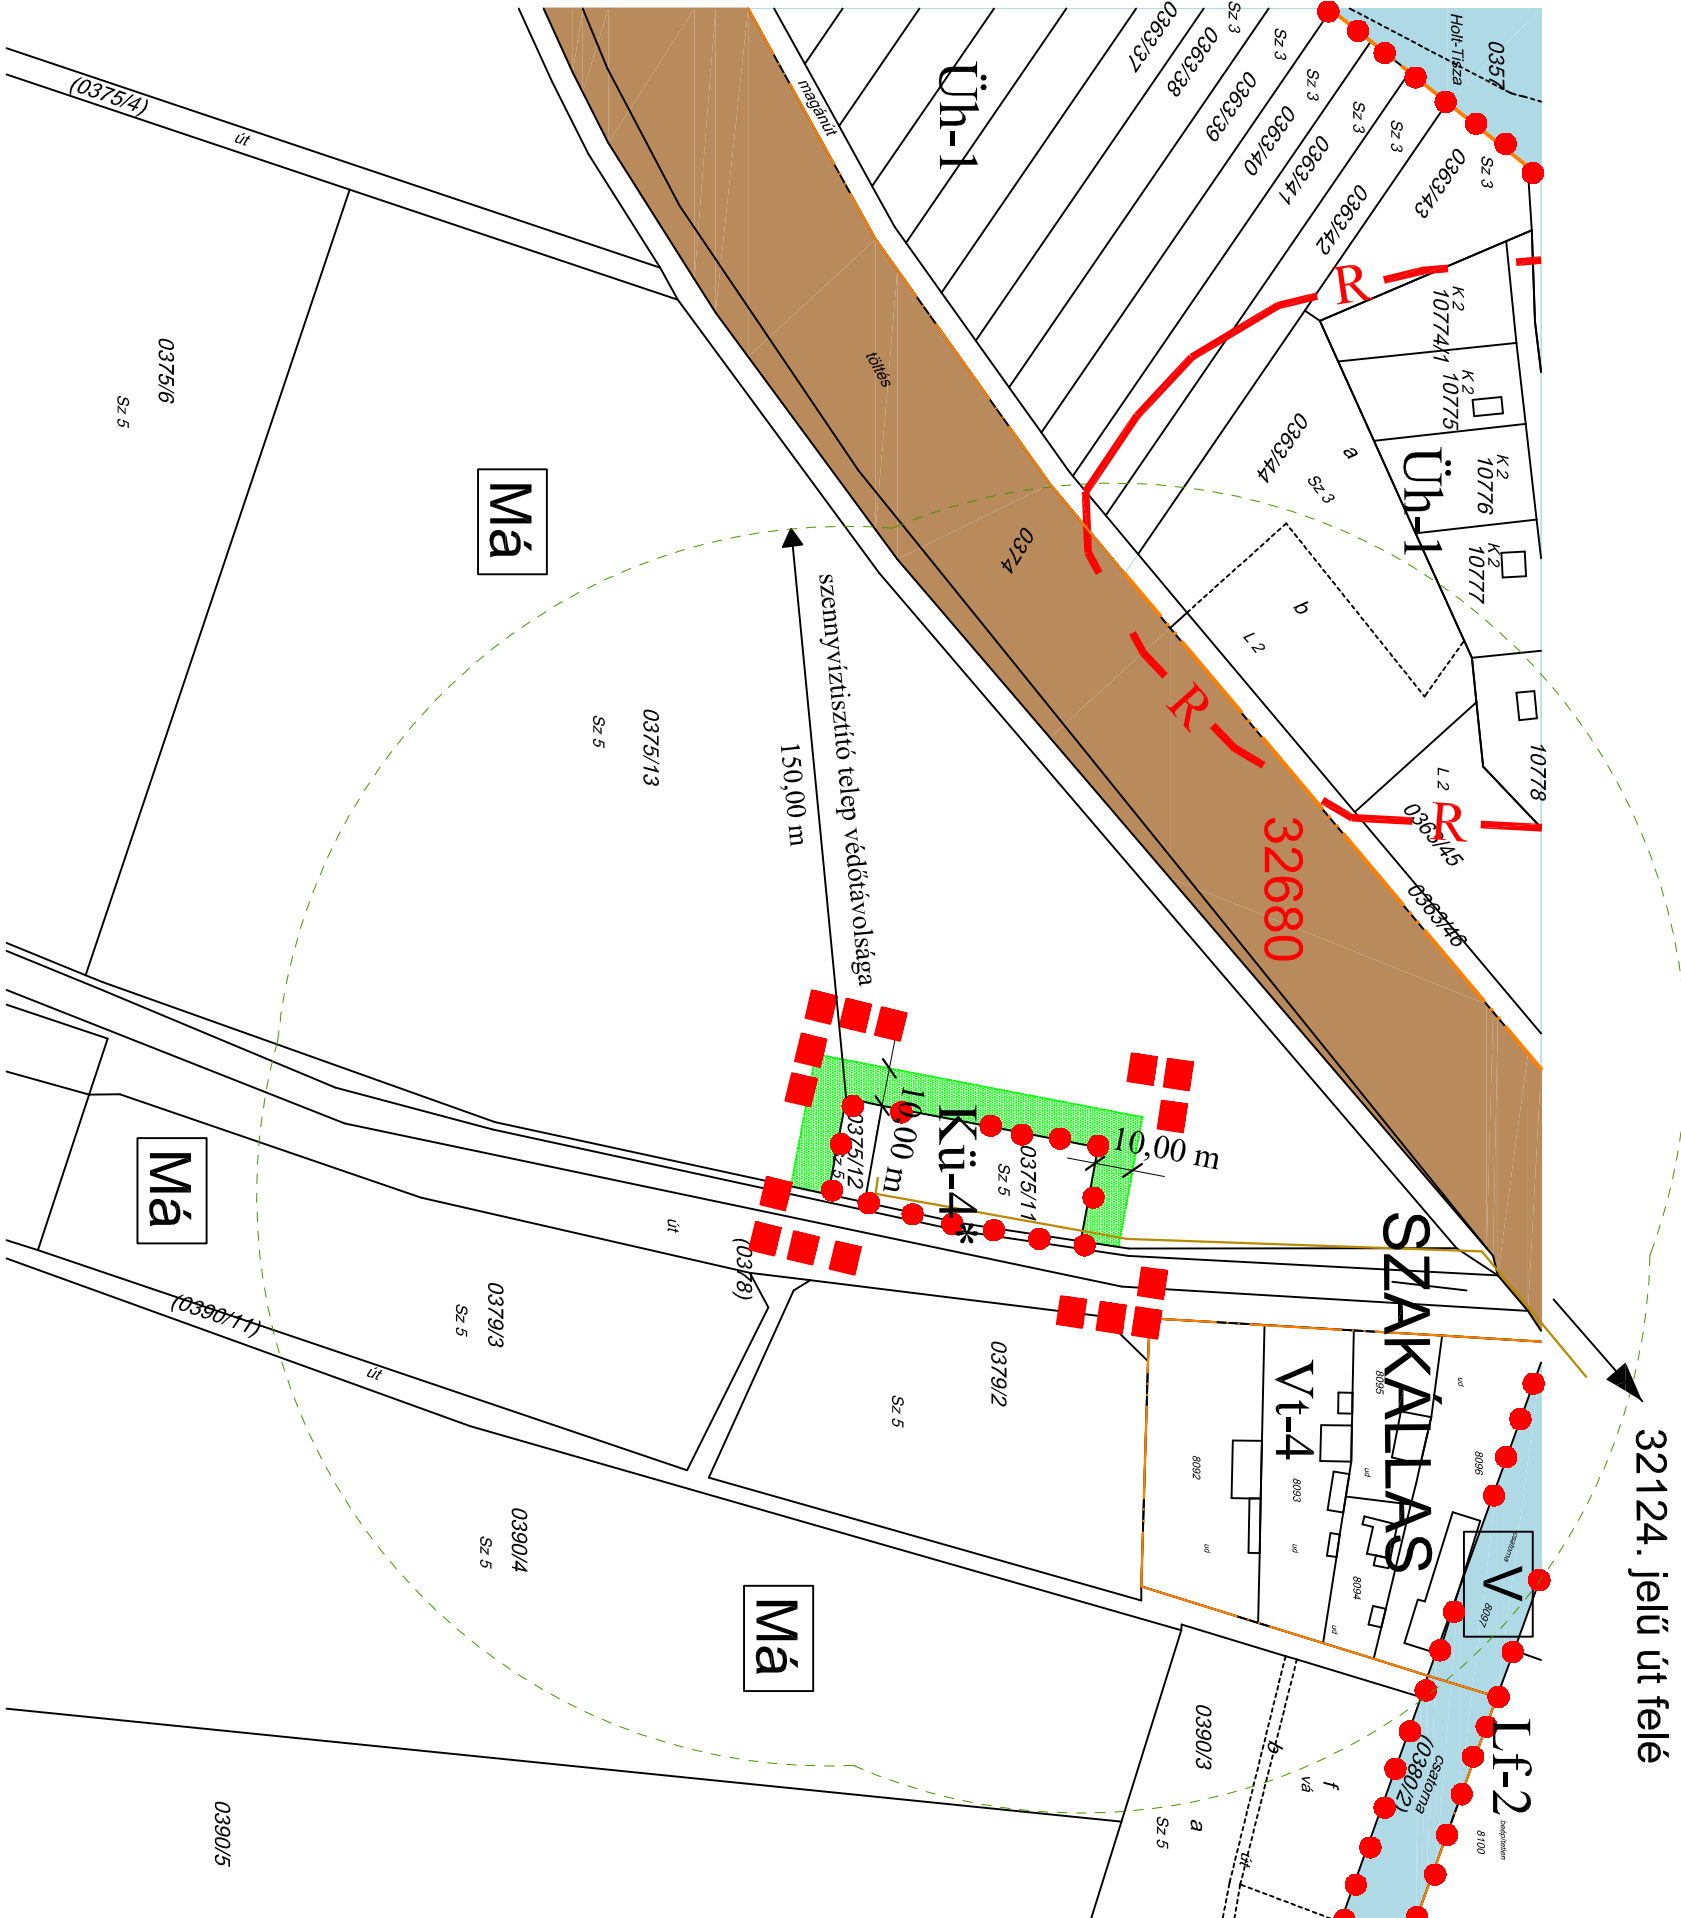

KISZÉLŐVICS ÉS TÁRSA TELEPÜLÉSTERVEZŐ KFT.
5000 SZOLNOK, SZÁNTÓ KRT. 52. II/5.

jegyző

...../ 2016. (XII.....) sz. Önkormányzati rendelettel módosítva

A termódólistást készítette: Kiszélovics É. Társa Településtervező Kft., 2016.12. hó

Készült az állami alapadatok felhasználásával.