


TÖRÖKSZENTMIKLÓS

VÁROS

Településrendezési tervének
módosítása

M = 1 : 6000

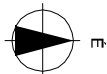

Jelmagyarázat

kötetűz vonalas szabályozási elemek

érvényes szabályozási terv határa

építési övezet, övezet határa

tervezett szabályozási vonal

32680
régészeti lelőhely határa és azonosítója

12,00 m
szabályozási szélesség

belterületi határ

közigazgatási terület határa

építési övezet (tervezési terület)

Lf-5 0 15
6,00 700
falusias lakóterület

övezetek (tervezési terület környezete)

Má

általános mezőgazdasági terület

Eg

gazdasági erdőterület

V

vízgyűjtőkódosi terület

Köu

ütemterület

egyéb jelkódok


töltés, gát

vízfelület, ártérület

bányászattal érintett terület határa
(szénhidrogén kutatási terület)

védőtávolság

150,00 m

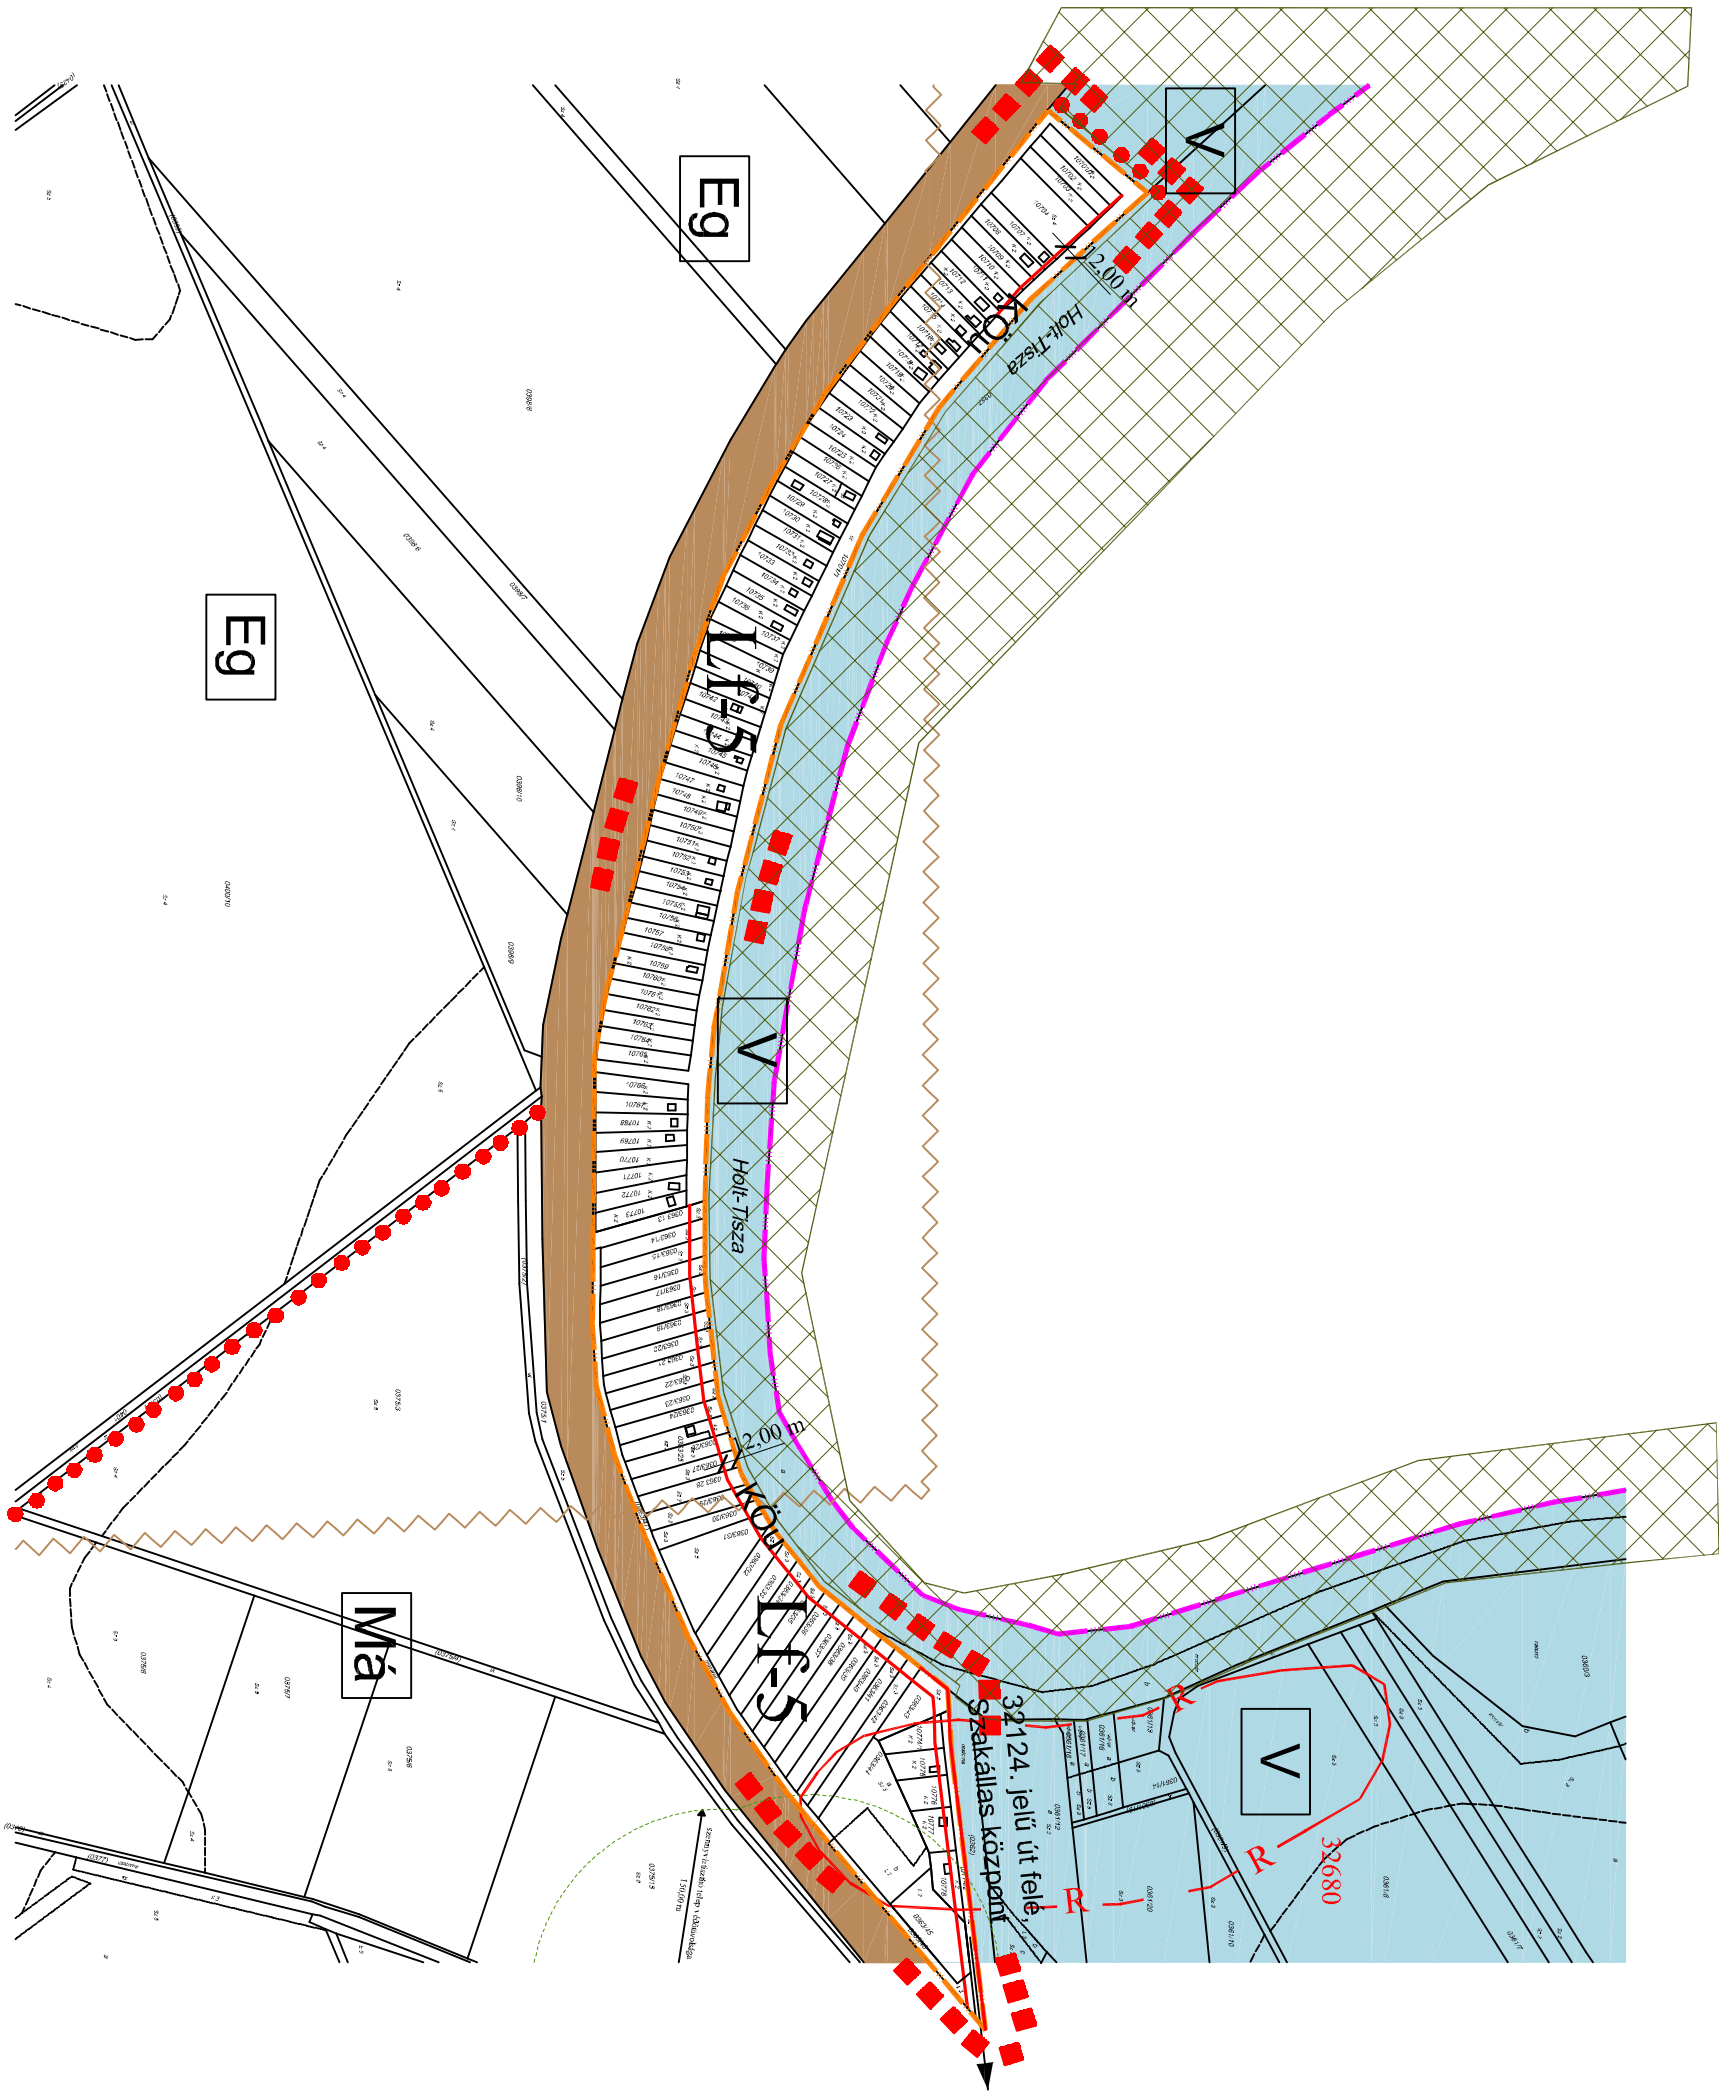

Térségi Övezetek határai (OTfT, MTfT szerint)

ökológiai hálózati elemek:
ökológiai (zöld) folyosó területe

polgármester

jegyző

...../ 2016. (XII.....) sz. Önkormányzati rendelettel módosítva

A termódosítást készítette: Kiszalovics Ésa Társas Településtervező Kft., 2016.12. hó

Készült az állami alapadatok felhasználásával.



KISZALOVIOS ÉSA TÁRSAS TELEPÜLÉSTERVEZŐ KFT.

5000 SZOLNOK, SZÁNTÓ KRT. 52. II/5.

Rajz megnevezése

SZABALVOZÁSI TERV MÓDOSÍTÁSA

Méretarány M = 1 : 6000

Dátum Szolnok, 2016. December

Rajzszám TRT-03-a/m6

Vezető településtervező
Törökszentmiklós Kiszalovics Ésa

Településtervező
Kiszalovics Ésa

Számítógépes felülvizsgálat