


TÖRÖKSZENTMIKLÓS

VÁROS

Településrendezési tervének
módosítása

M = 1 : 2000

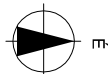

Jelmagyarázat

kötelező vonalas szabályozási elemek

érvényes szabályozási terv határa

építési övezet, övezet határa

területi szabályozási elemek

védőfásítás területe

építési övezet (tervezési terület)

Kü-4	SZ	40	különlleges, szennyvíztisztító telep terület építési övezete
	7,50	3000	

övezetek (tervezési terület környezete)

Má

általános mezőgazdasági terület

Eg

gazdasági erdőterület

V

vízgazdálkodási terület

egyéb jelkultcs


vízfelület, ártérület

bányászattal érintett terület határa
(szénhidrogén kútászási terület)

szennyvíz távvezeték nyomvonala

védőtávolság

150,00 m

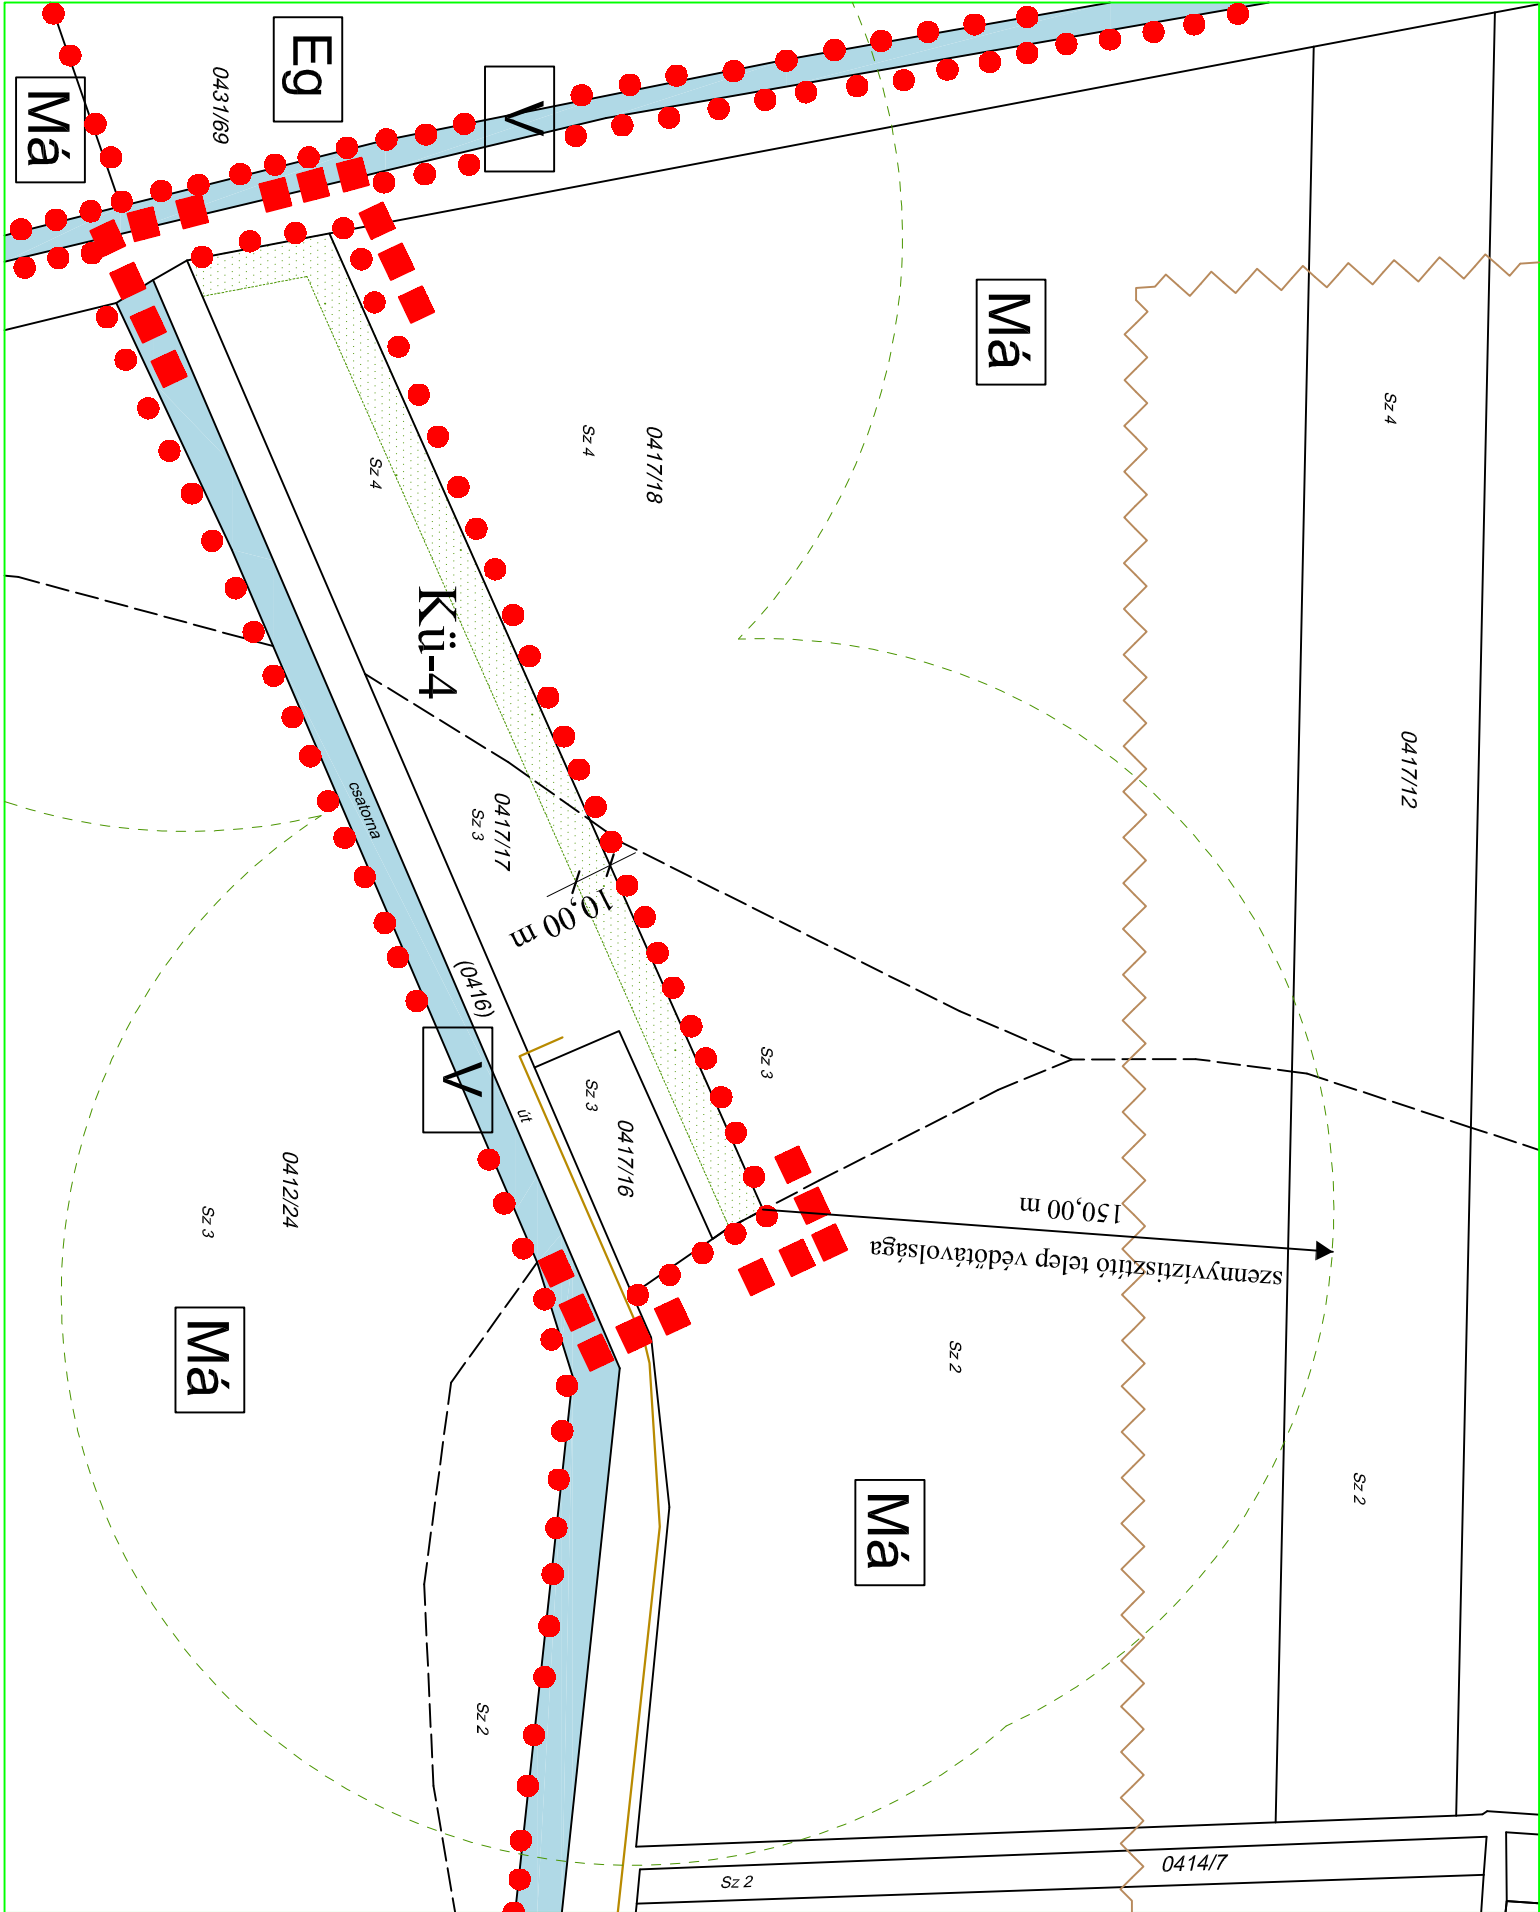

KISZÉLOVICS ÉS TÁRSA TELEPÜLÉSTERVEZŐ KFT.

5000 SZOLNOK, SZANTÓ KRT. 52. II/5.

Rajz megnevezése

SZABÁLYOZÁSI TERV MÓDOSÍTÁSA

Méretarány	Dátum	Rajzsám
M = 1 : 2000	Szolnok, 2016. December	TRT-03-a/m7
Vezető településtervező Török Miklós	Településtervező Kiszélovics István	Számlógépes felkötözés

...../ 2016. (XII.....) sz. Önkormányzati rendelettel módosítva
A tervmódosítást készítette: Kiszélovics és Társa Településtervező Kft., 2016.12. hó
Készült az állami alapadatok felhasználásával.