

TÖRÖKSZENTMIKLÓS

VÁROS


Településrendezési tervének módosítása

M = 1:4000



Jelmagyarázat

kötelező vonalas szabályozási elemek

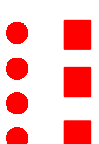

érvenyes szabályozási terv határára
építési övezet, övezet határa

építési övezet (tervezési terület)

0	15
K	700

falusias lakóterület

építési övezet (tervezési terület környezete)

[illegible]

GKSZ-3	K	65	kereskedelmi, szolgáltató gazdasági terület
	K	500	

övezetek (tervezési terület környezete)

Má	álalános mezőgazdasági te
Mk	kertes mezőgazdasági terület
Máy	mezőgazdasági gyepterület


egyéb jelkules



belterületi határ

tervezett belterületi határ

társági jelentőségű kerékpárút

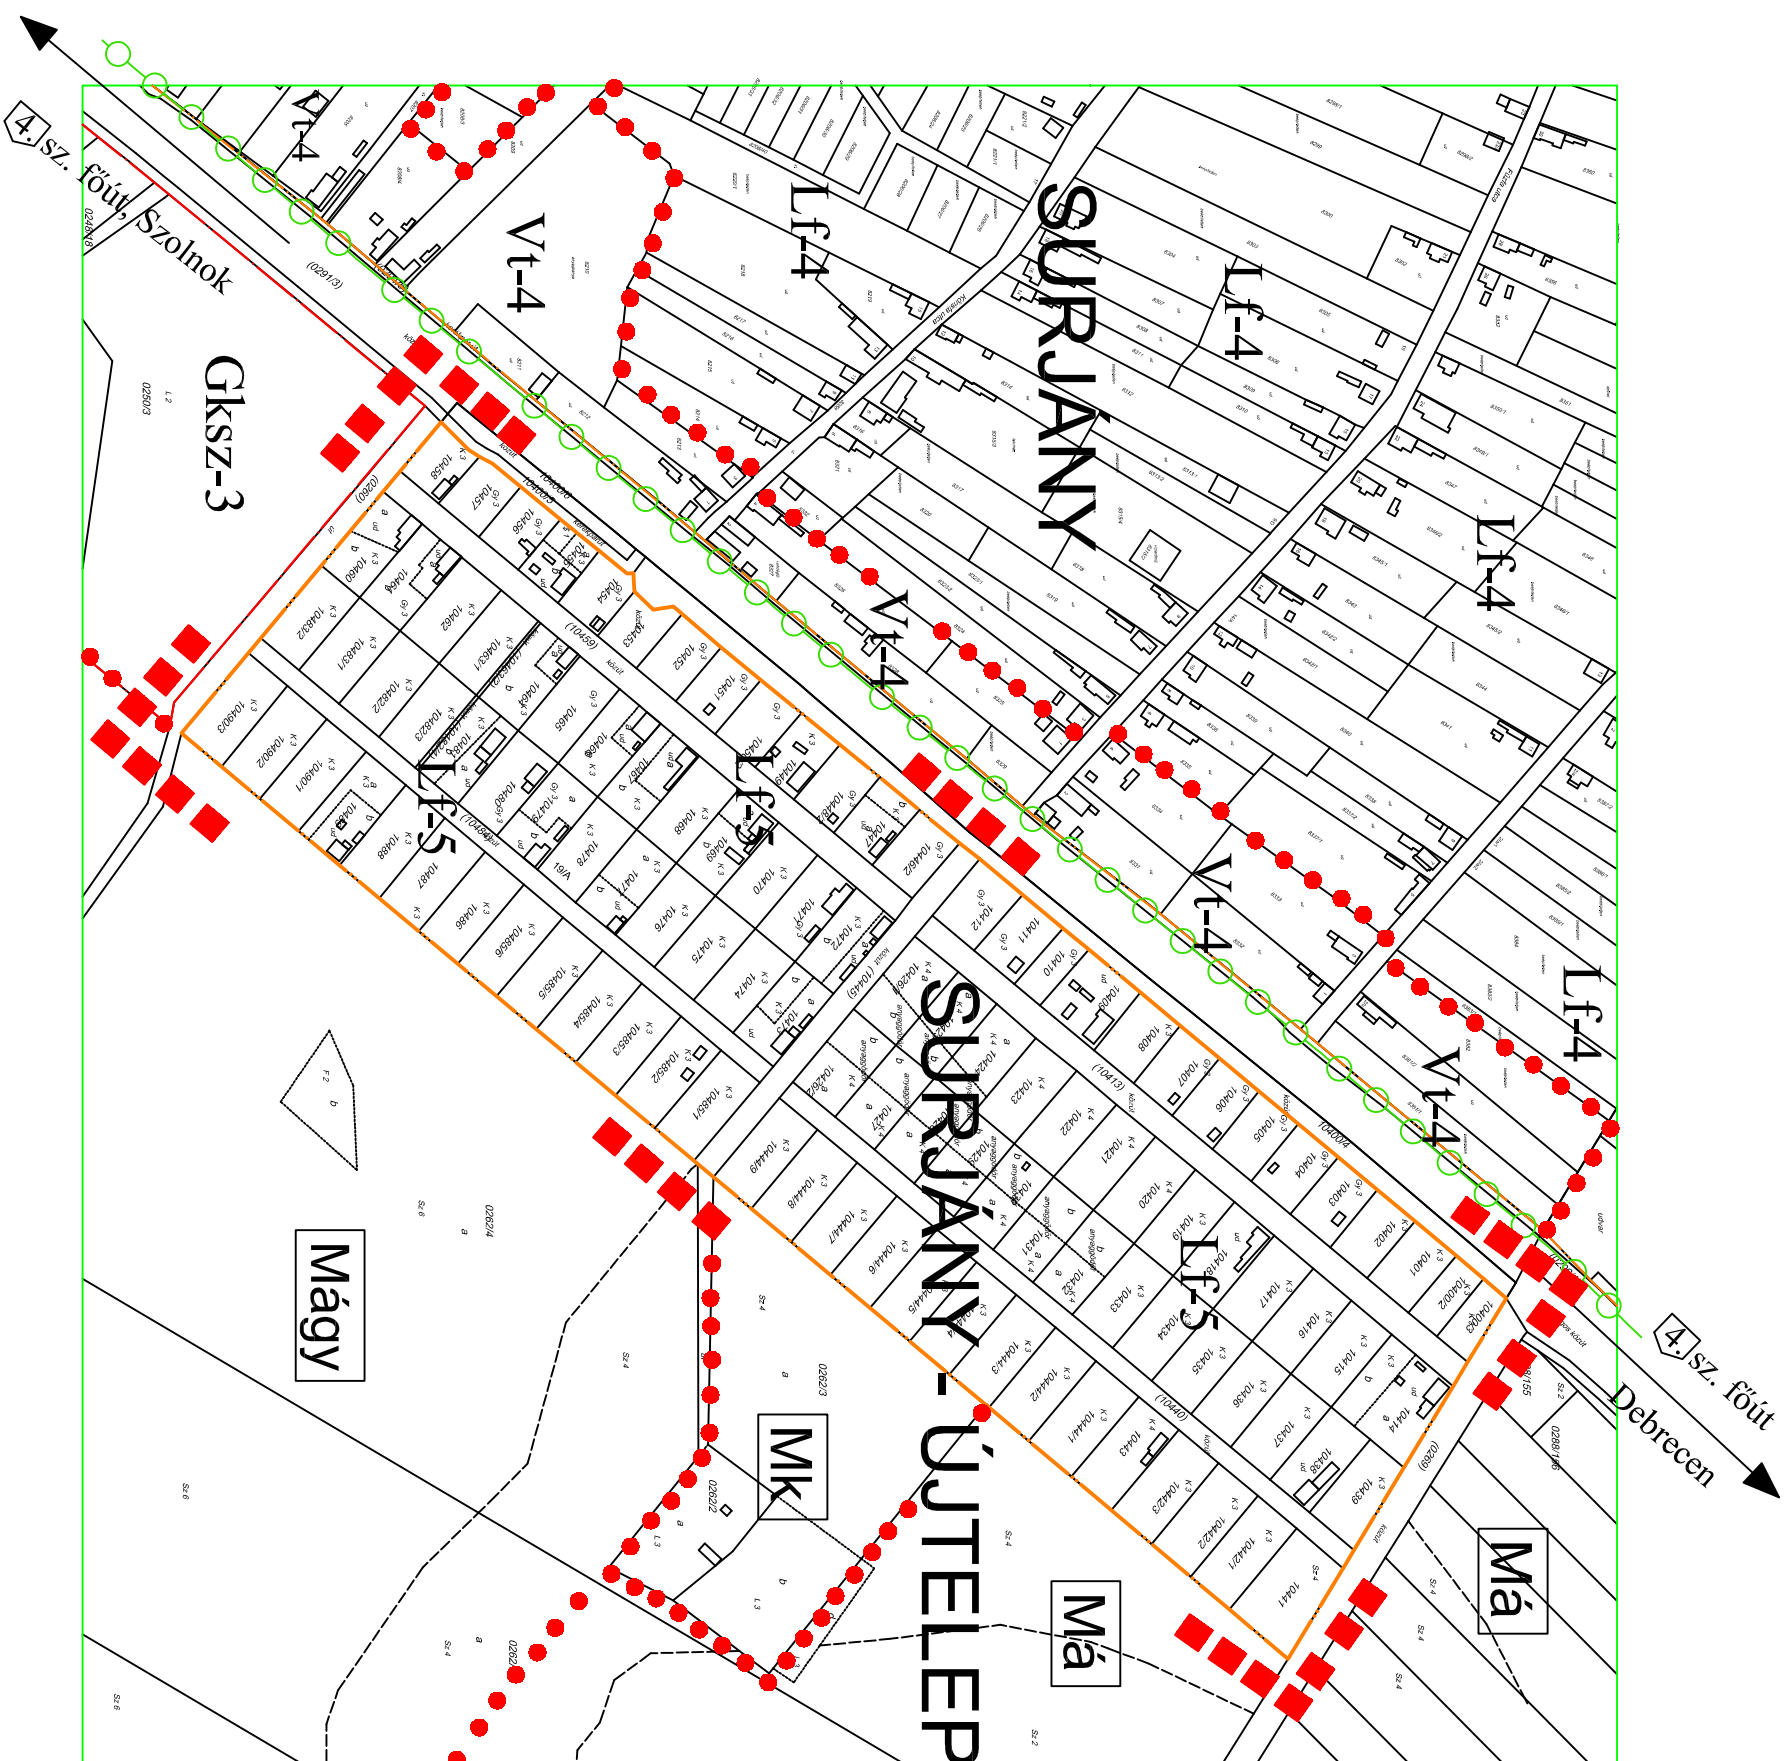

polgármester

jegyző

...../ 2016. (XII.....) sz. Önkormányzati rendelettel módosítva

A termódoktrínát készítette: Kiszélovics És Társa Településtervező Kft., 2016.12. hó

Készült az állami alapadatok felhasználásával.



KISZELOVICS ÉS TÁRSA TELEPÜLÉSTERVEZŐ KFT.

5000 SZOLNOK, SZÁNTÓ KRT. 52. II / 5.

Rajz megnevezése

SZABÁLYOZÁSI TERV MÓDOSÍTÁSA

Materialy	M = 1 : 4000	Datum	Szolnok, 2016, December	Rajzszám	TRT-03-a/m8
Vezető tervpályaszerző	Tervező	Tervező	Tervező	Számlógörzés feljegyzés	
Készítő	Készítő	Készítő	Készítő		
Ellátó	Ellátó	Ellátó	Ellátó		