

ZAGYVARÉKAS
KÖZSÉG

Településtervezési tervének
módosítása
M = 1: 4000




Jelmagyarázat

- közigazgatási terület határa
- érvényes szabályozási terv határa
- építési övezeti, övezeti határa
- tervezett szabályozási vonal
- részszent lelőhely határa és szomszélya
- részszent erdőkü terület határa és szomszélya
- 34
- kumhalom

- Má
- KbB
- általános mezőgazdasági terület
- köztulajdonos beépítésre nem szánt nyersanyag - alternatív (bányai) céljára szolgáló terület

- Közü5
- közüi területi főterület

- Alapterületi elemek:
- 048/6 földhasználat
- Sz 3 helyrajzsám
- magánul minőségű terület
- művelési ág

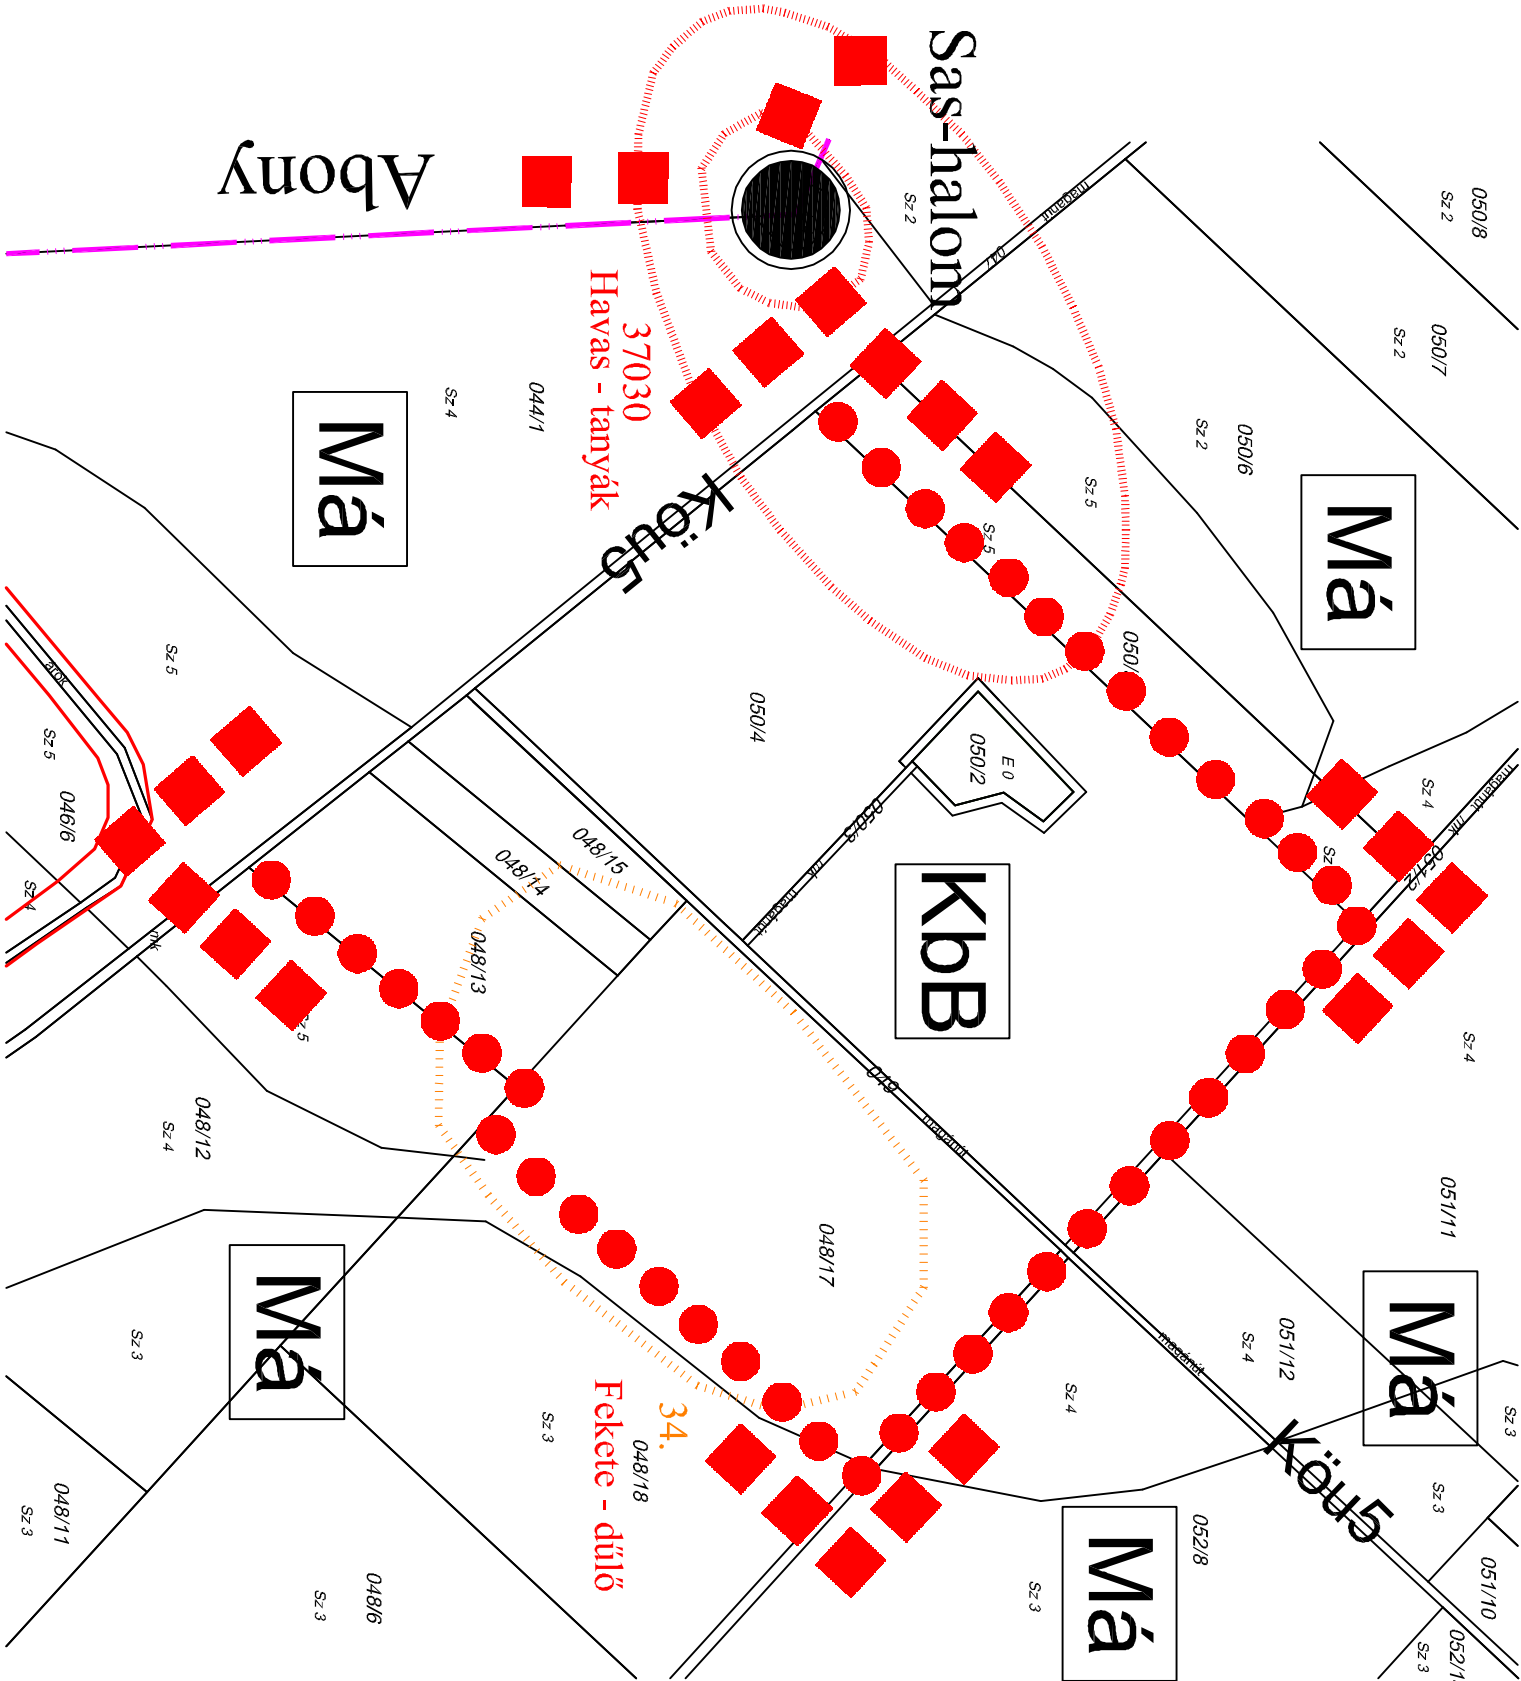

KÉSZÜLT AZ ÁLLAMI ALAPADATOK FELHASZNÁLÁSÁVAL

1. melléklet aÖnkormányzati rendelethez

KISZELŐVICS LÉRKŐ EGYÉNI VÁLLALKOZÓ
5000 SZÉCHÉNY, SZANTÓ KRT. 32. HÍRÓ.

Rajz megnevezése

SZABÁLYOZÁSI TERV I. MÓDOSÍTÁSA

Méretarány	Dátum	Rajzsám
M = 1 : 4000	Szólók, 2019. Július	SZ-1 / m1
Vezető településtervező TT16-9238 Készítő Készítő	Településtervező	Számtológépes felmérés