



Külterületi szabályozási terv
M=1:50 000

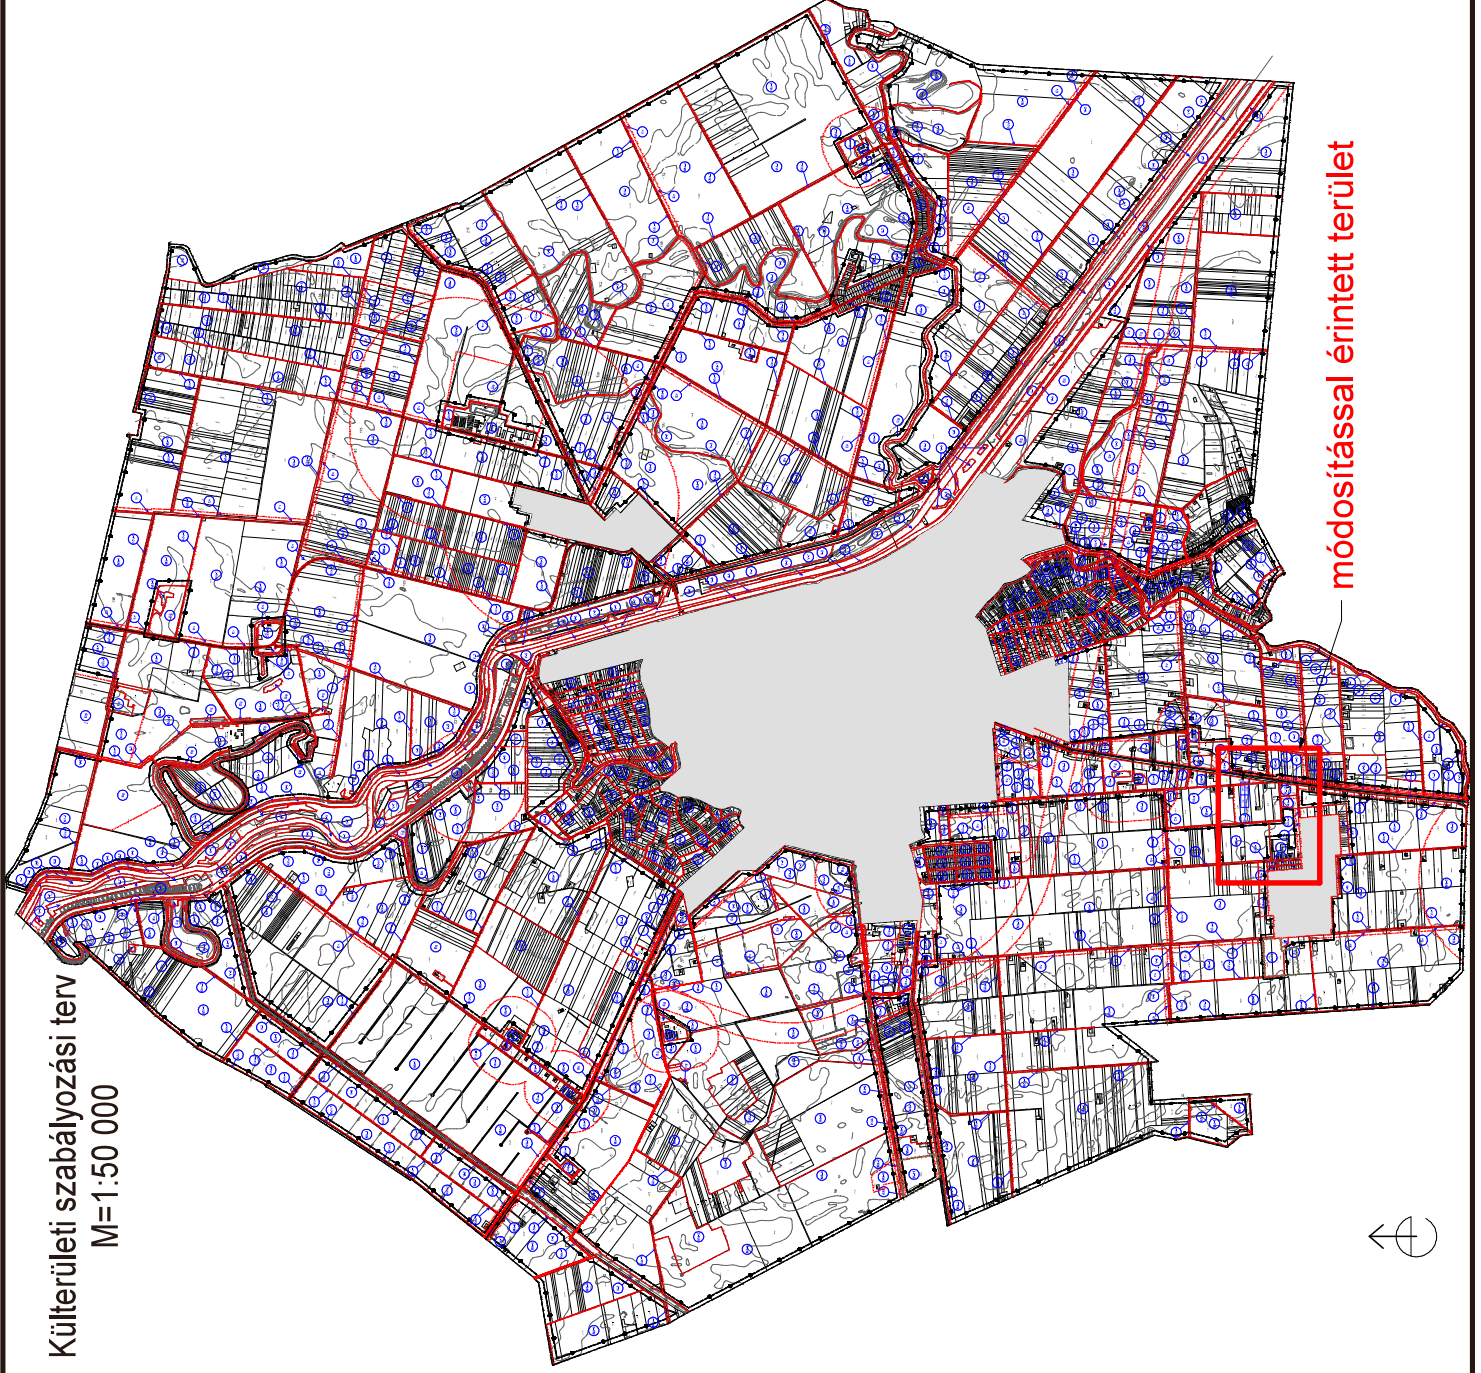


módosítással érintett terület

Hatályos tervrészlet M=1:10000

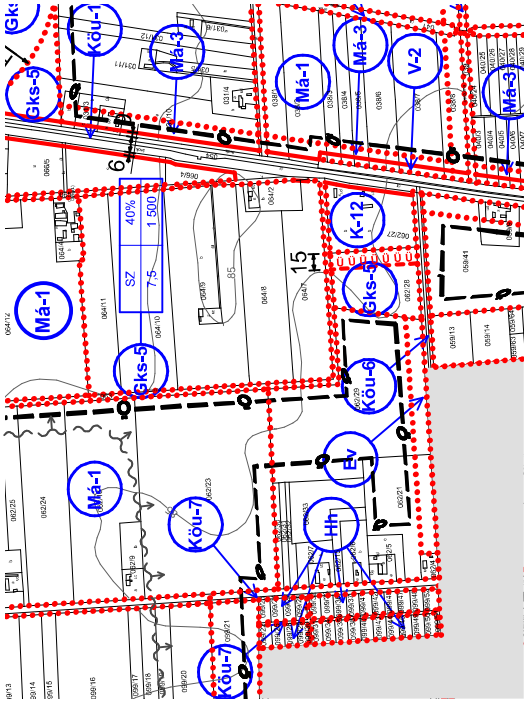

Módosított tervrészlet M=1:10000

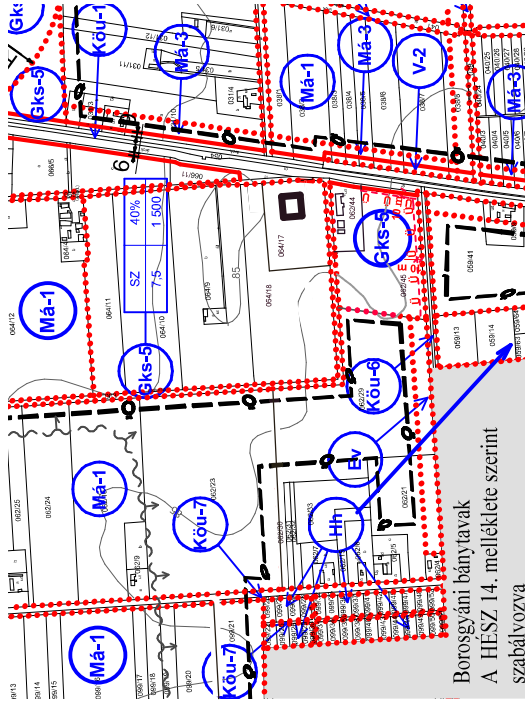

Borosgyáni bányatavak
A HESZ 14. melléklete szerint
szabályozva

**Békés Város TESZK 2020. évi 1.sz. módosítás
Külterületi szabályozás módosított tervrészlet
Tervező: Kmetykó János e.v.,eng. sz. TT/1-04-0068
Békés, 2020.10. hó**

Jóváhagyta a 8/2021.(IV.14.) önkormányzati rendelet
a 42/2007. (IX. 7.) önkormányzati rendelet 23.sz. melléklete

