


Hatályos szabályozási terv-részlet

módosítással érintett terület és környezete

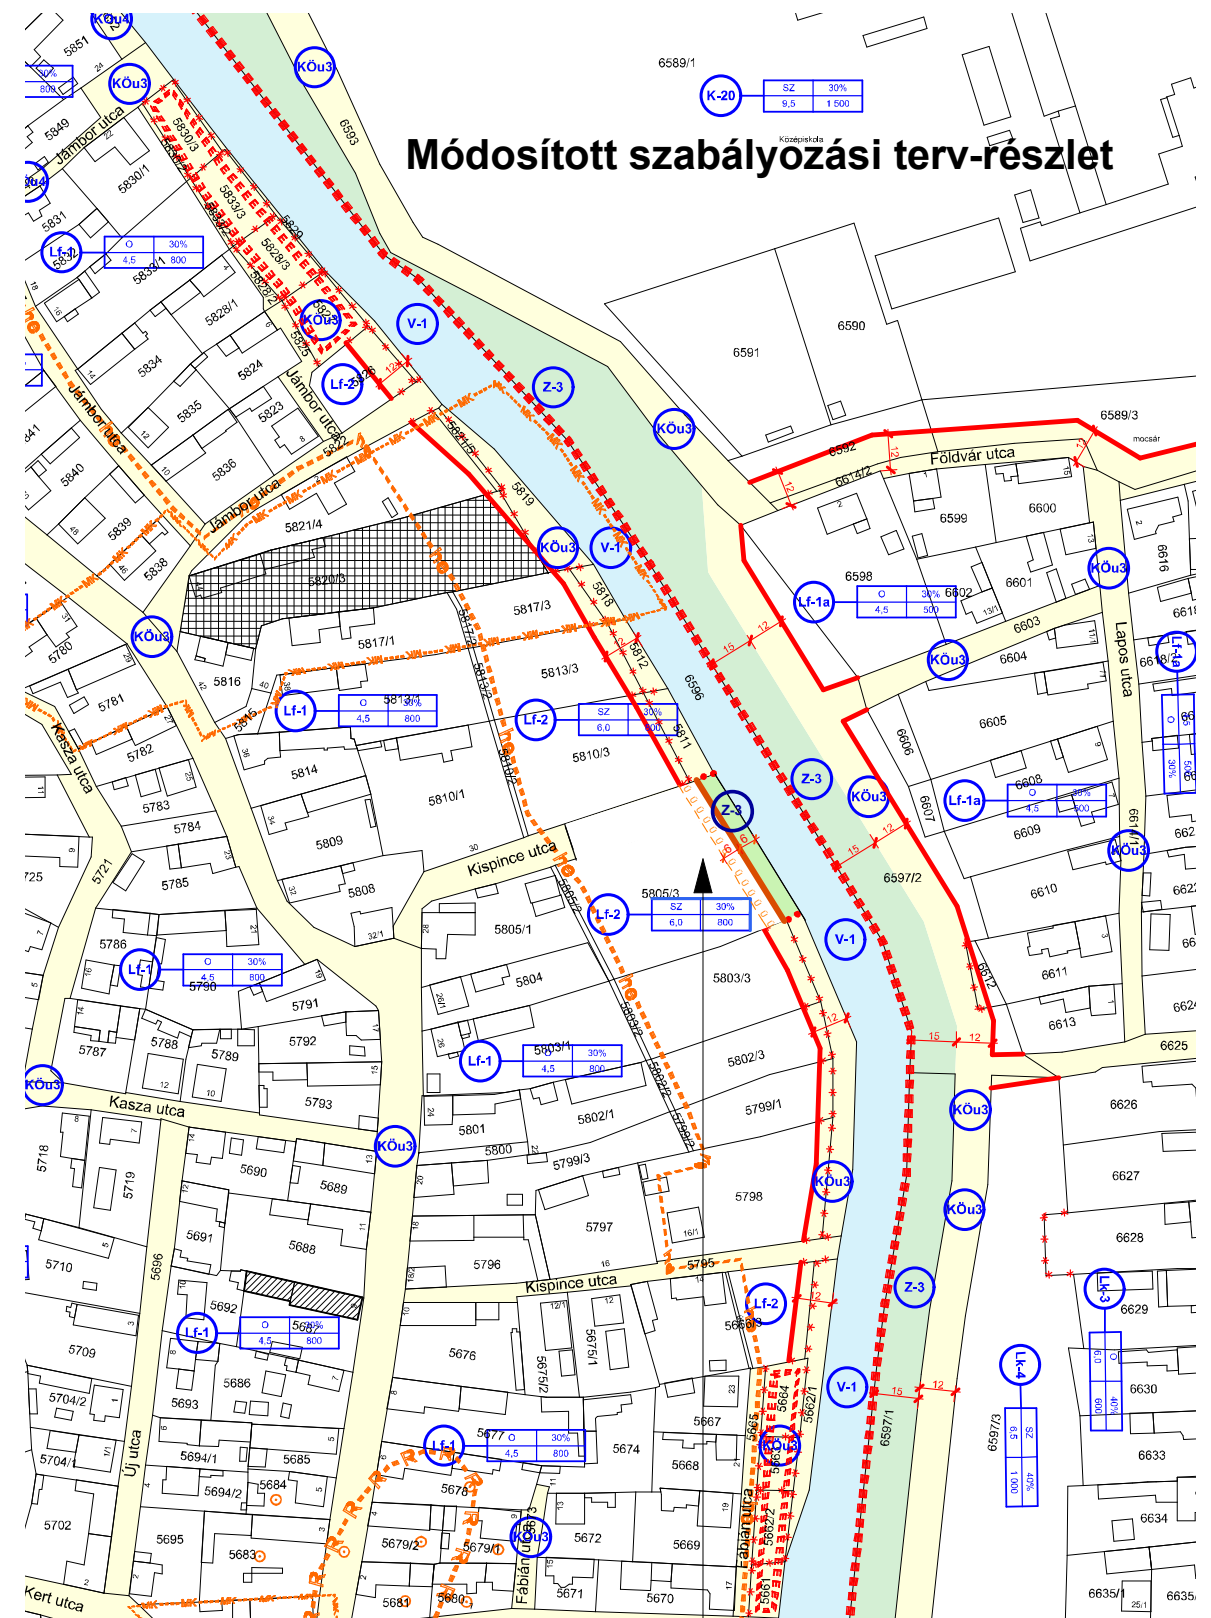

Módosított szabályozási terv-részlet

módosítással érintett terület és környezete

Békés Város TESZK 2021. évi módosítás
Belterületi szabályozási terv módosított tervrészlet
Tervező: Kmetykó János e.v.,eng. sz. TT/1-04-0068
Békés, 2022.05. hó

.....önk. rendelet 2.sz. melléklete
 42/2007. (IX. 7.) önk. rendelet 26.sz. melléklete