



Hatályos szabályozási terv-részlet

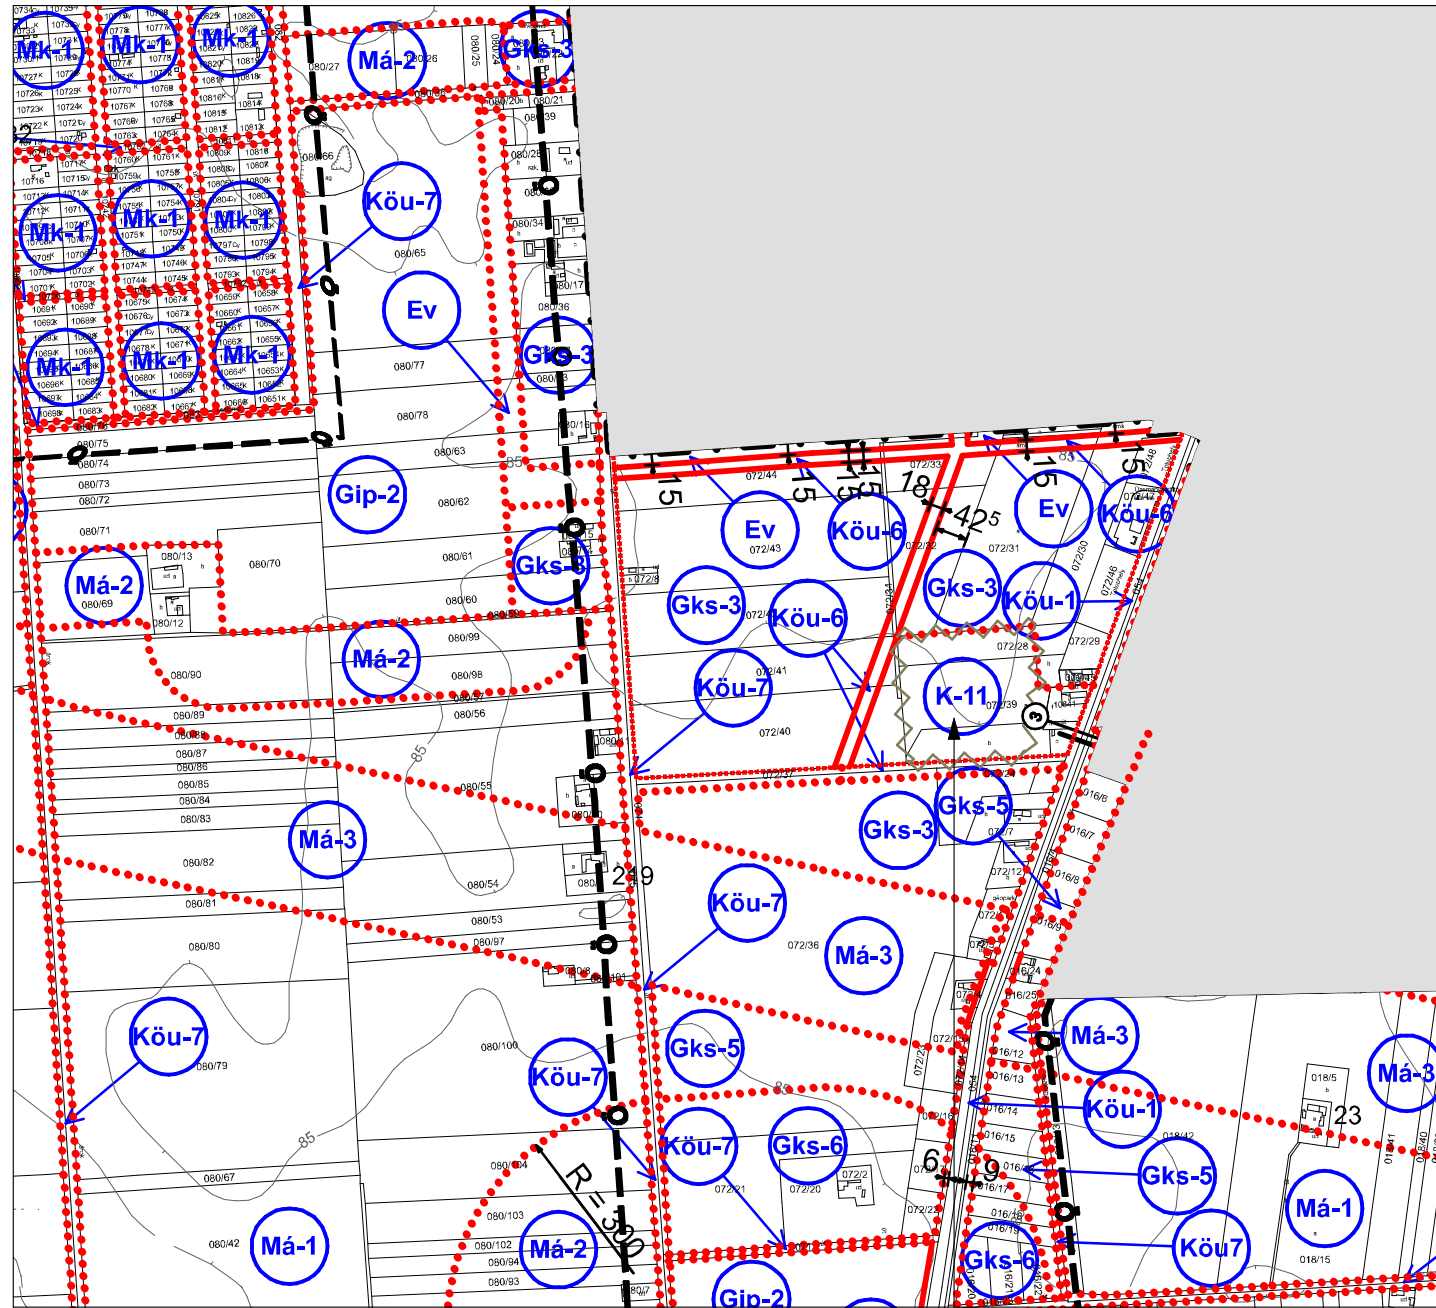

A 072/39 hrsz alatti ingatlan és környezete K11 övezeti besorolásának módosítása Gks-3 övezetre

Módosított szabályozási terv-részlet

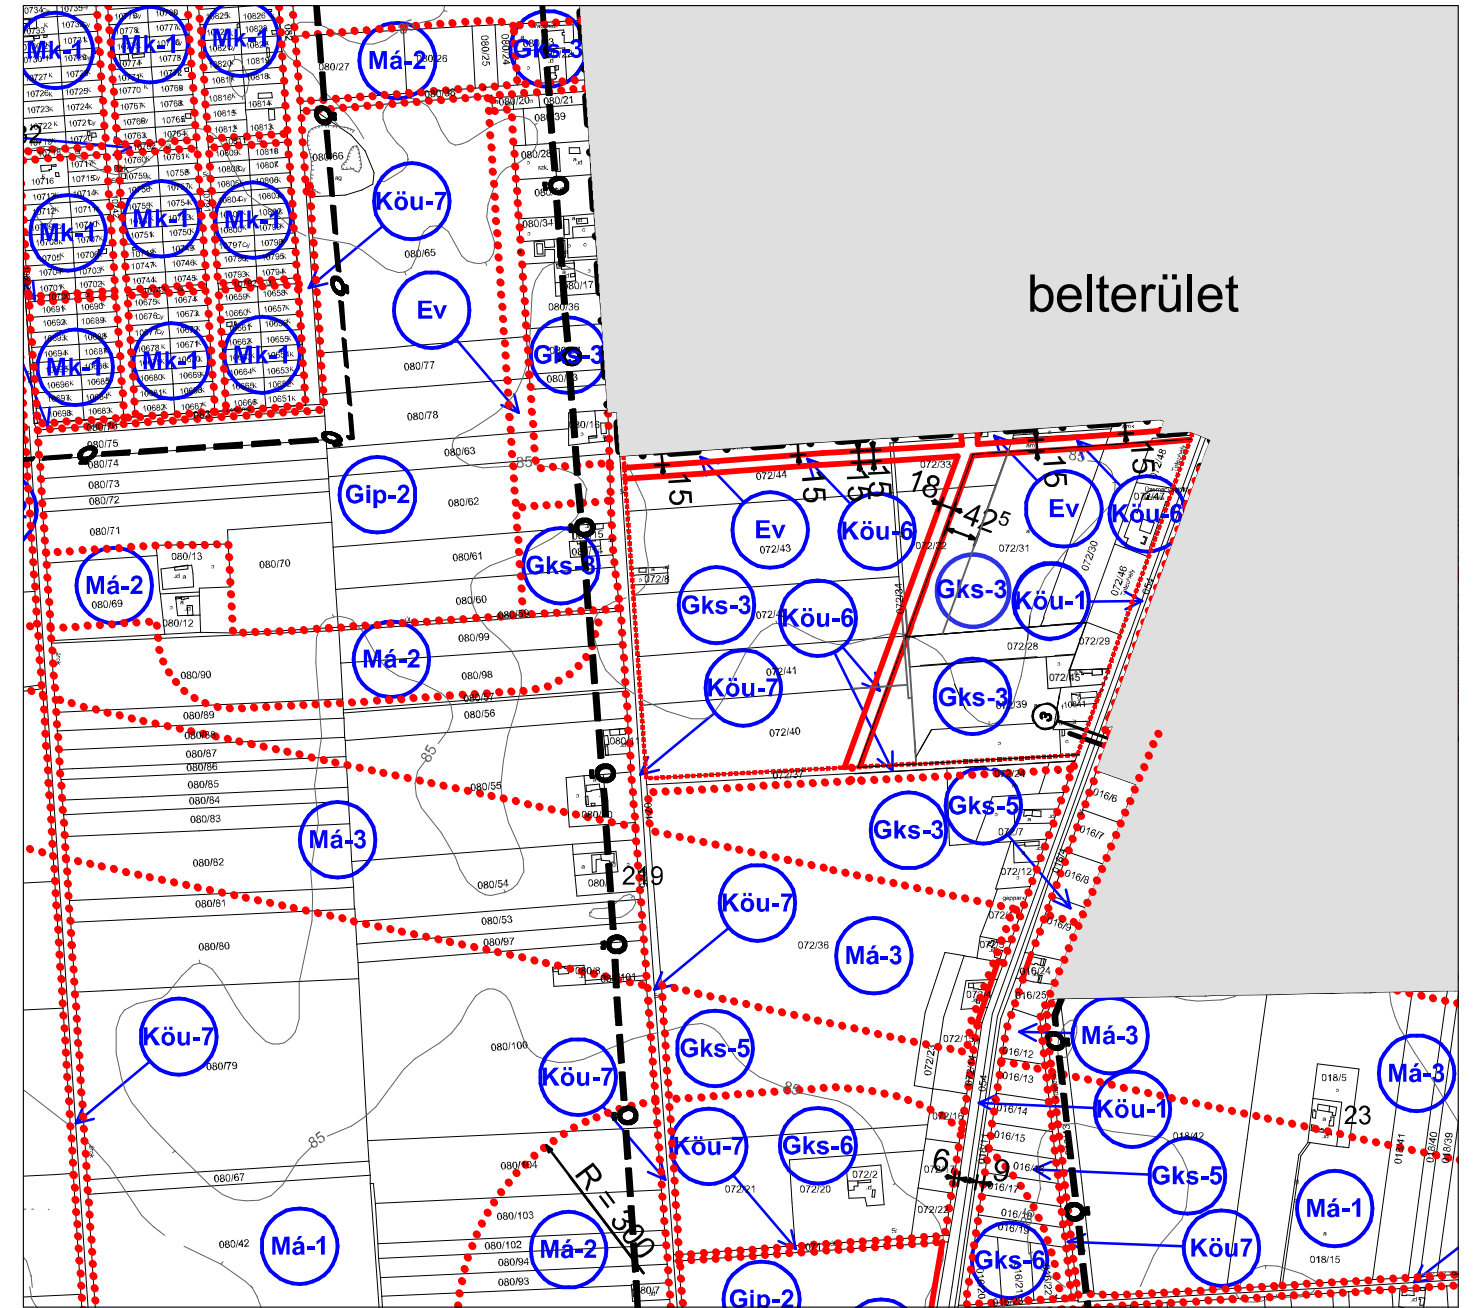

**Békés Város TESZK 2021. évi módosítás
Külterületi szabályozás módosított tervrészlet
Tervező: Kmetykó János e.v.,eng. sz. TT/1-04-0068
Békés, 2022.05. hó**

.....sz önkormányzati rendelet 1.sz. melléklete
42/2007. (IX. 7.) önkormányzati rendelet 25.sz. melléklete