

JELMAGYARÁZAT :

Szabályozási terv határa



Szabályozási vonal




Építési övezet, övezet határa




Építési övezet jele




Falusias lakóterület - 1

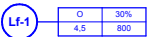


Különleges terület - 2 (Sportpálya)

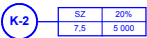


Különleges terület - 6 (Szálláshely 1)

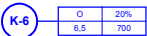


Különleges terület - 7 (Szálláshely 2)

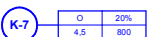

Hétvégházas üdülőterület - 1

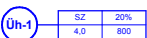


Hétvégházas üdülőterület - 2

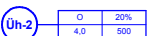

Hétvégházas üdülőterület - 5



Üdülőházas üdülőterület

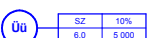

Zöldterület - 1



Vízgazdálkodási terület - 1



Közeledési, közmű terület - 1



Közeledési, közmű terület - 2



Közeledési, közmű terület - 3




Ökológiai folyósó terület határa



Szabályozási szélesség




Kerékpárút

 

Megszüntető jel



Strand

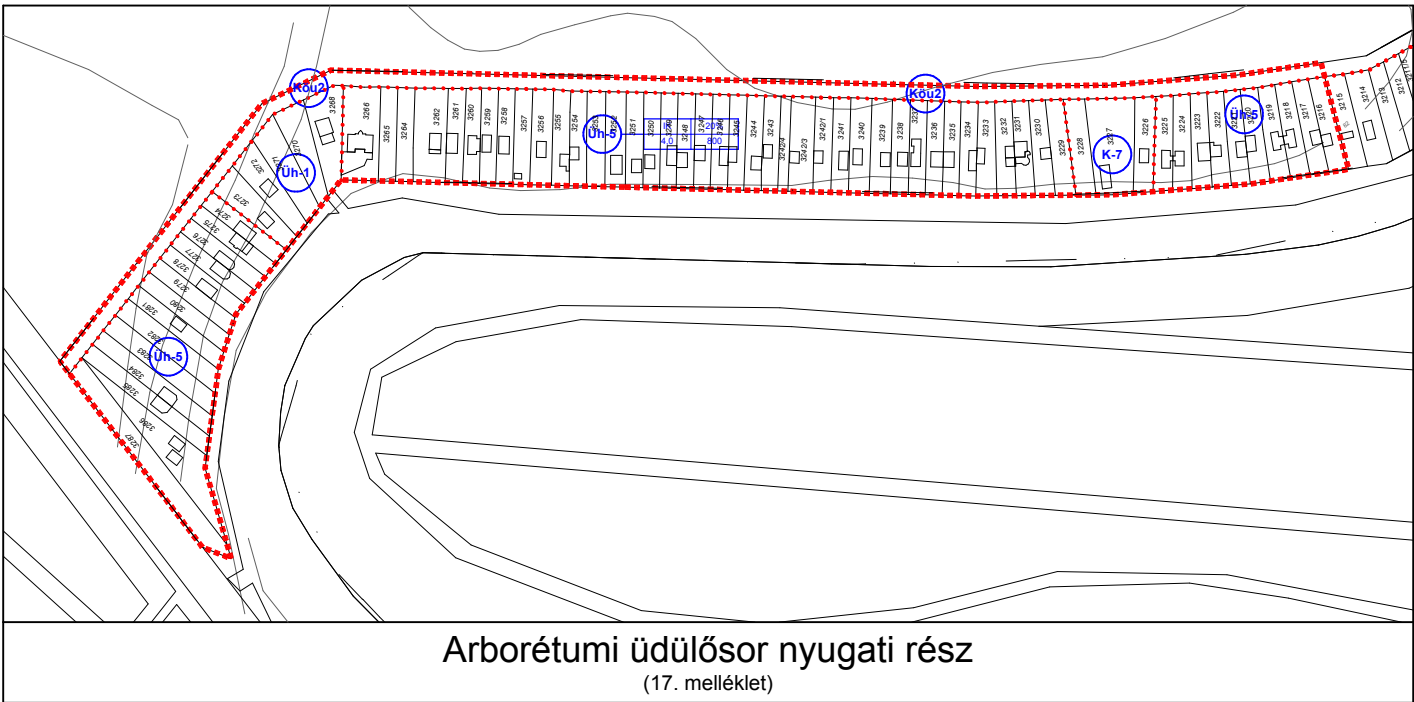

ELFOGADVA

a(z) 16/2014. (VII.25.) számú önkormányzati rendelettel
Ez a tervlap a fenti rendelet 15. és 17. melléklete

P.H.



Készült az állami alapadatok felhasználásával

Település:	BÉKÉSSZENTANDRÁS	Törzsszám:	OM-14-03
Tervtípus:	Szabályozási terv	Dátum:	2014.07.
Terv:	2 SZABÁLYOZÁSI TERÜLET	Méretarány:	1:4000
Vezetőtervező	Csaba Márton	File:	Békésszentandrás-Mű2-01.bk
Tervező munkatársa	Csaba Zsolt	TT-1 04-0024	
		04-0199	

Ezt a tervet az OPTIMUNKA Bt. készítette, szerzői jogvédelem alatt áll.

ArchiCAD munkák:	Cím:	Telefon:
PirCAD Számítógépes Építészeti és Mérnöki Iroda	5600 Békéscsaba Derkovits sor 16. WWW : www.pircad.hu E-mail : pircad@pircad.hu	Telefon : +36 (86) 44-22-00 Telefax : +36 (86) 44-68-00 Mobiltelefon : +36 (20) 44-69-80