


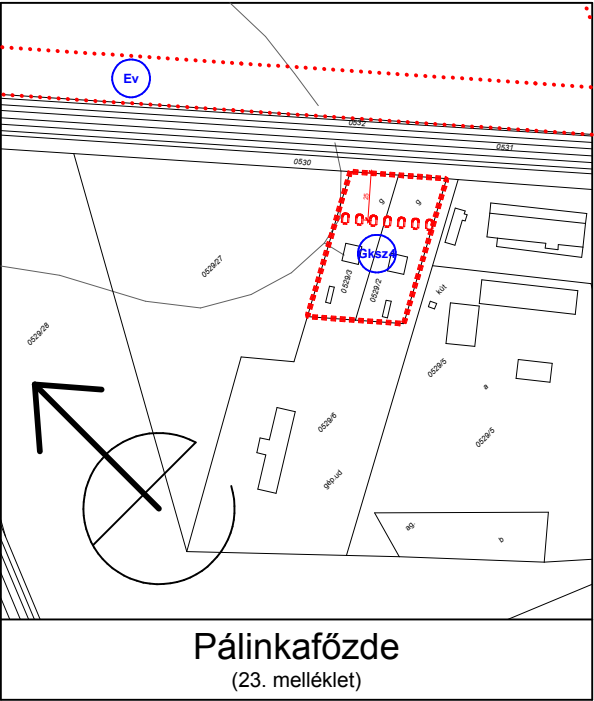






JELMAGYARÁZAT :

- Szabályozási terv határa
- Szabályozási vonal
- Építési övezet, övezet határa

Építési övezet jele

- Falusias lakóterület - 2
- Különleges terület - 8 (Szálláshely 3)
- Kereskedelmi, szolgáltató terület - 3
- Kereskedelmi, szolgáltató terület - 4
- Gazdasági erdőterület
- Közelkedési, közmű terület - 1
- Közelkedési, közmű terület - 3
- Általános mezőgazdasági terület - 1

- Beültetési kötelezettség határa
- Régészeti terület határa
- Régészeti lelőhely (sorszámmal)
- Szabályozási szélesség

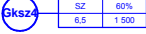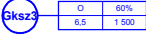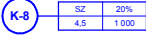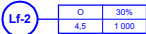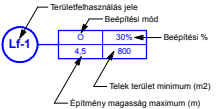

ELFOGADVA

a(z) számú önkormányzati rendelettel
Ez a tervlap a fenti rendelet 1., 2. és 3. melléklete, amely egyben az 16/2004
(IV.27.) számú önkormányzati rendelet 14., 20. és 23. melléklete.
P.H.



Készült az állami alapadatok felhasználásával

Település: BÉKÉSSZENTANDRÁS			Törzsszám: OM-15-03
Tervtípus: Szabályozási terv			Dátum: 2015.11.
Terv: 3 SZABÁLYOZÁSI TERÜLET			Méretarány: 1:4000
			File: Békésszentandrás-Mód3-01.lbk
Vezetőtervező	Csaba Márton		TT-1 04-0024
Tervező munkatársa	Csaba Zsolt		04-0199

Ezt a tervet az OPTIMUNKA Bt. készítette, szerzői jogvédelem alatt áll.

ArchiCAD munkák:		Cím:	Telefon:
		5600 Békéscsaba Derkovits sor 16. WWW : www.pircad.hu E-mail : pircad@pircad.hu	Telefon : +36 (66) 44-22-00 Telefax : +36 (66) 52-95-00 Mobiltel : +36 (20) 44-69-80