




Stefánia utcai keresztsszelvény

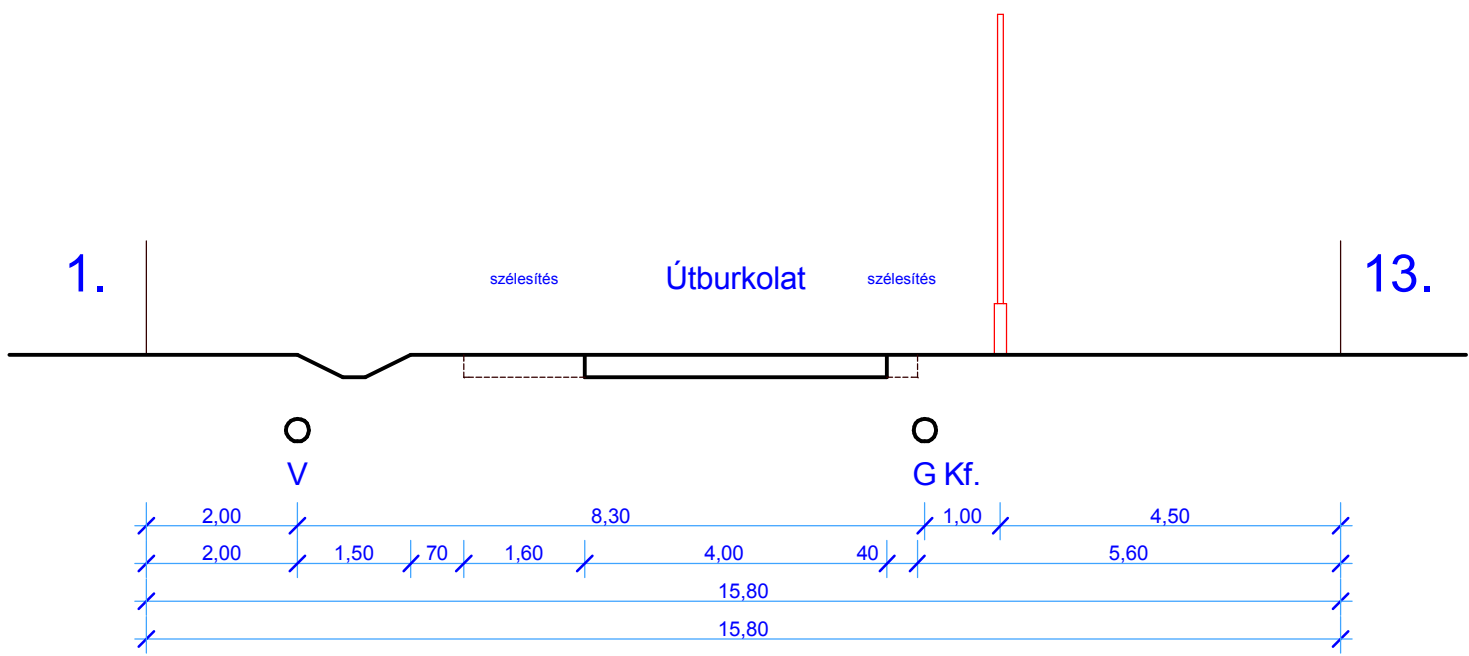


Dobó Katica utcai keresztsszelvény

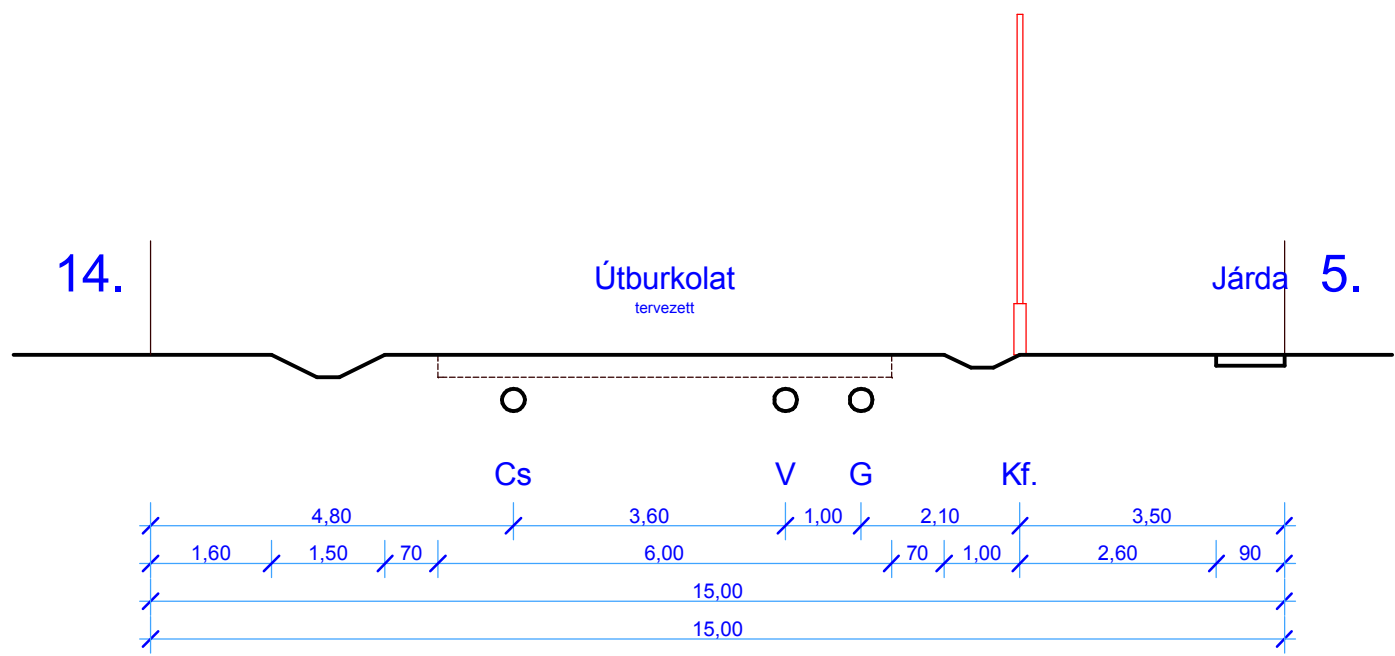


Mezőgazdasági gyűjtőút keresztsszelvény

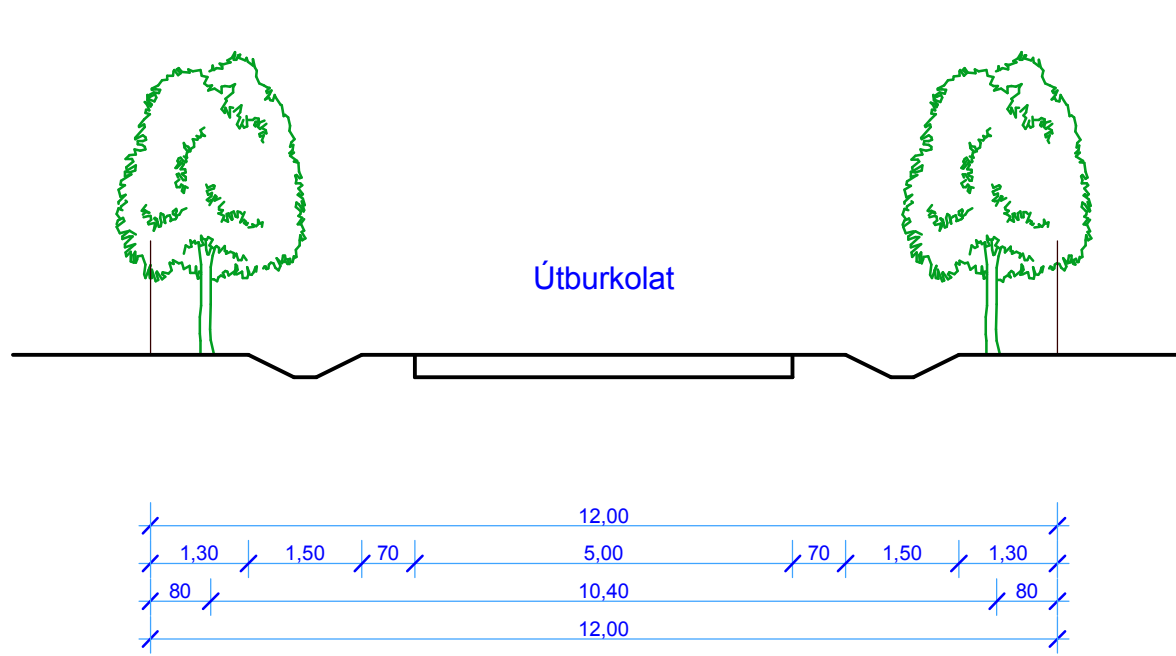


Bocskai utcai keresztsszelvény

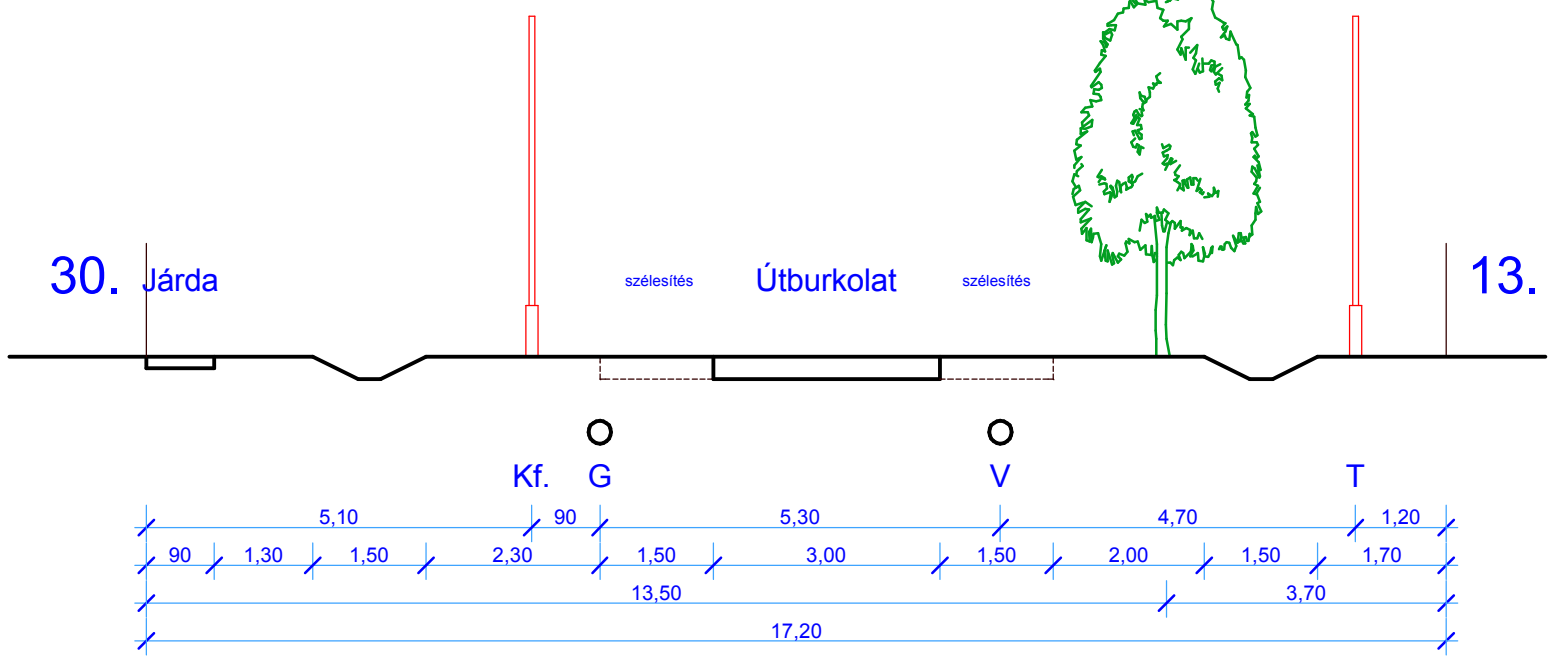

Toldi utcai keresztsszelvény

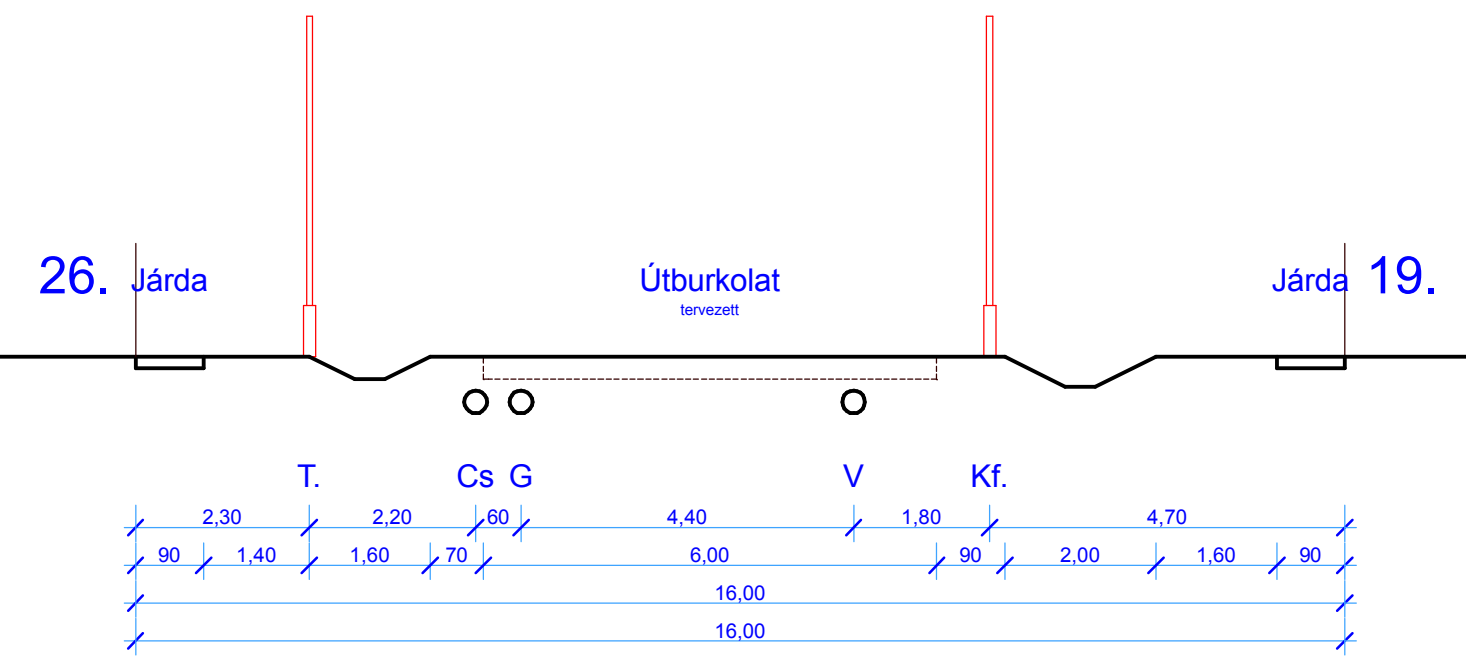

Szent Erzsébet utcai keresztsszelvény

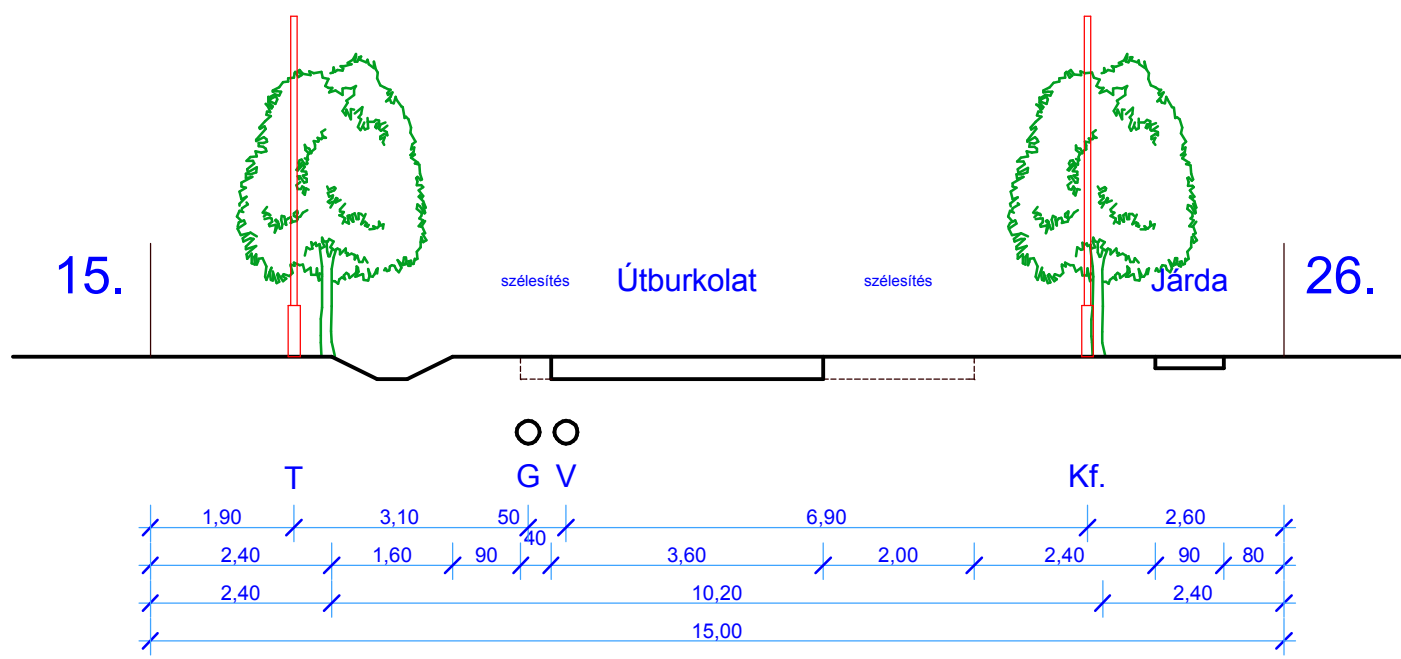

ELFOGADVA


a(2) számú önkormányzati rendelettel

P.H.




Teljesítés:	BÉKÉSSZENTANDRÁS	Törzsszám:	OM-09-10
Térkép:	Szabályozási terv	Dátum:	2010.06.
Terv:	MINTA KERESZTSZELVÉNY	Méretarány:	1:100
Vezetőtervező:	Csaba Márton	File:	Bekesszentandras.MKA-02.LBK
Tervező munkatársa:	Csaba Zsolt	TT-1	04-0024/2001
Szakági tervező:	Skultéti Mihály	04-0199	
		04-044-96	


Ezt a tervet az OPTIMUNKA Bt. készítette, szerzői jogvédelem alatt áll.

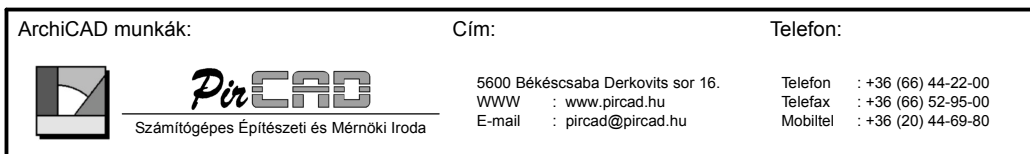


Stefánia utcai keresztsszelvény

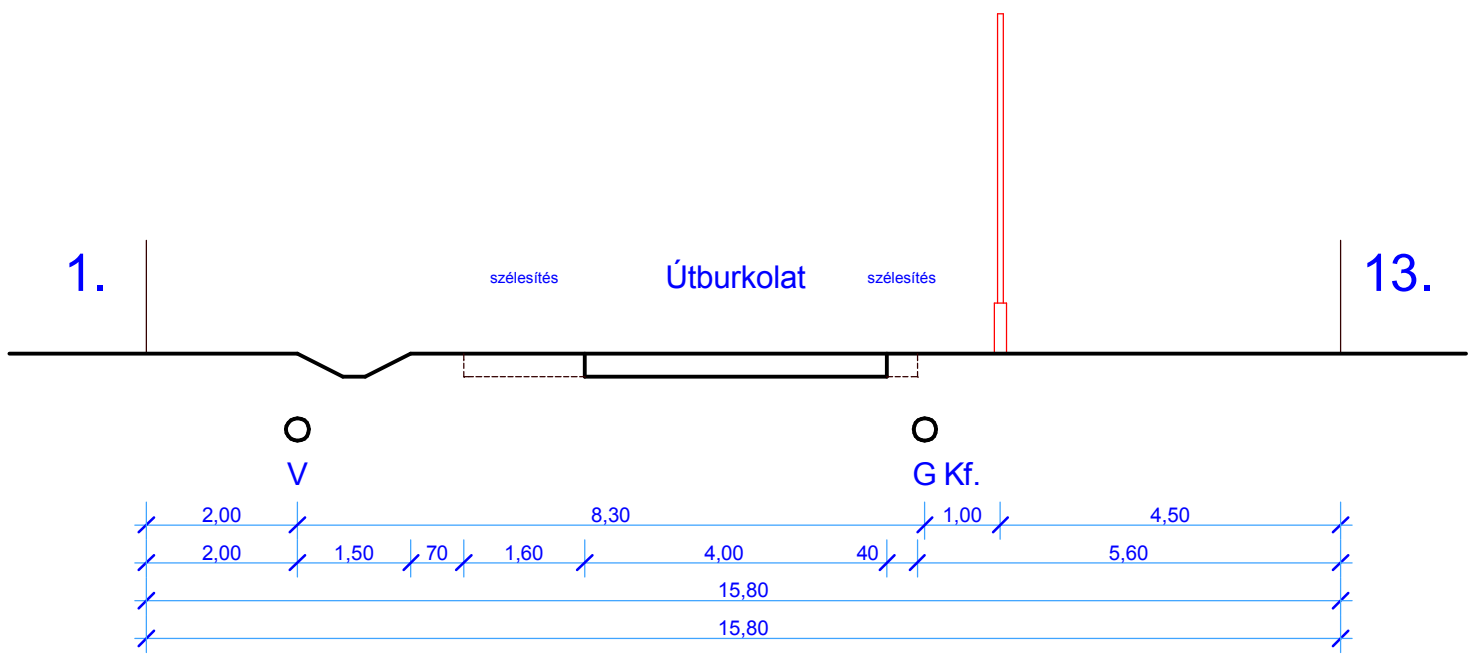


Dobó Katica utcai keresztsszelvény

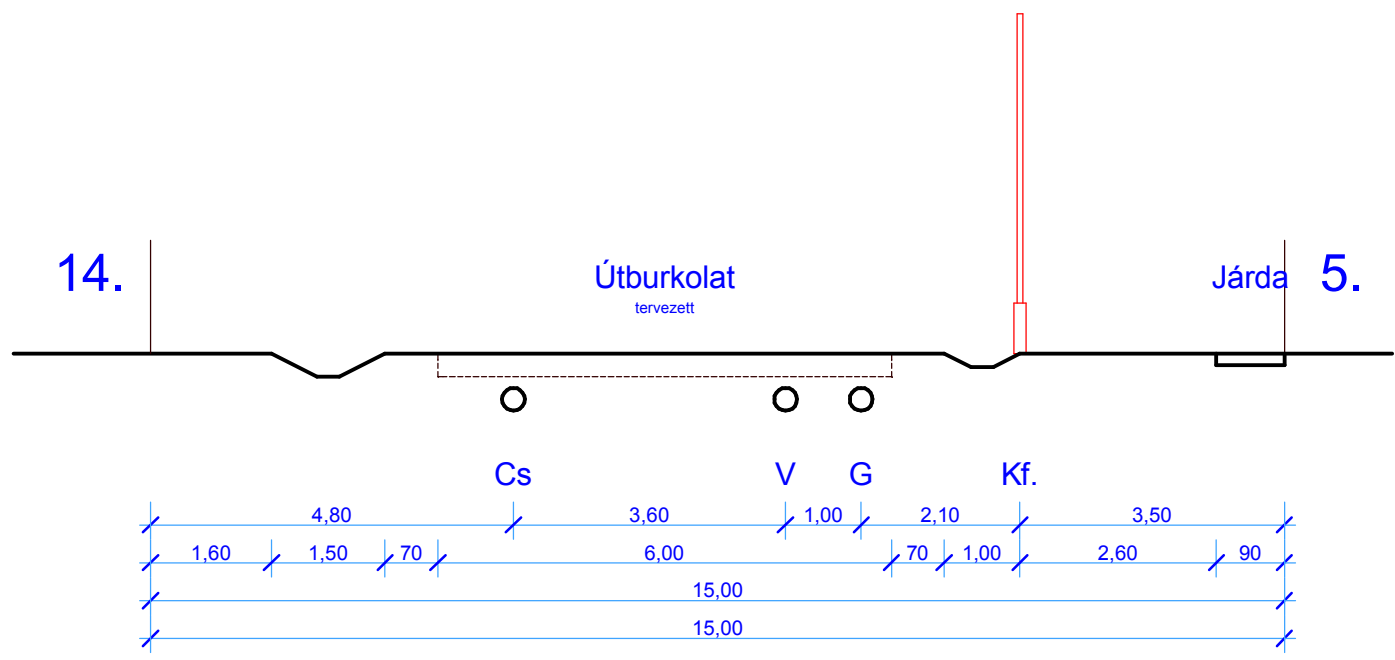


Mezőgazdasági gyűjtőút keresztsszelvény

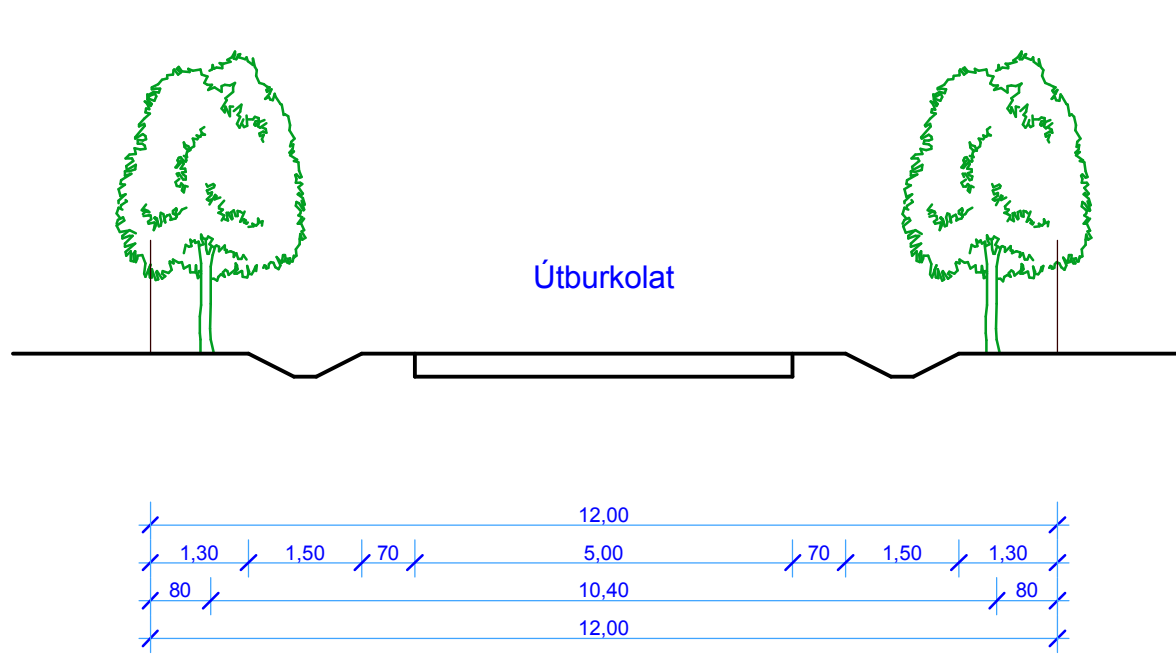


Bocskai utcai keresztsszelvény

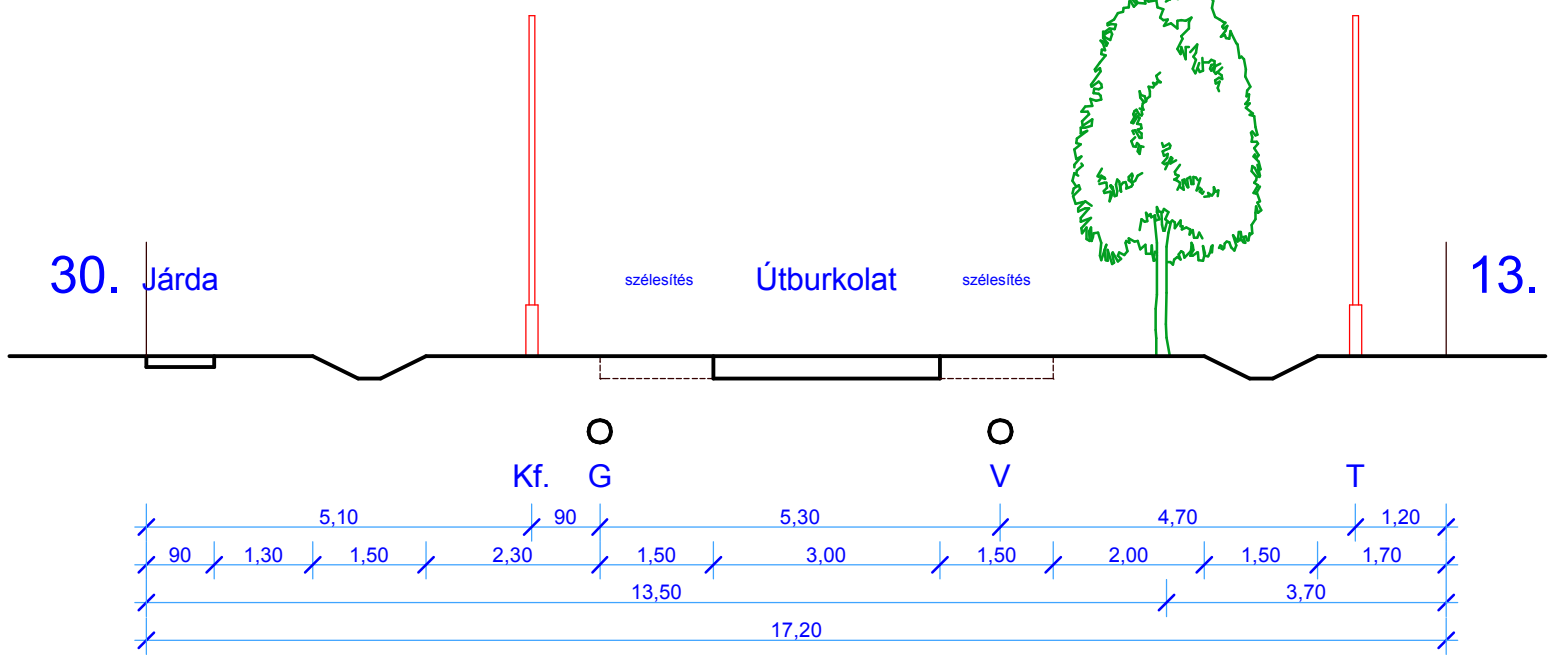

Toldi utcai keresztsszelvény

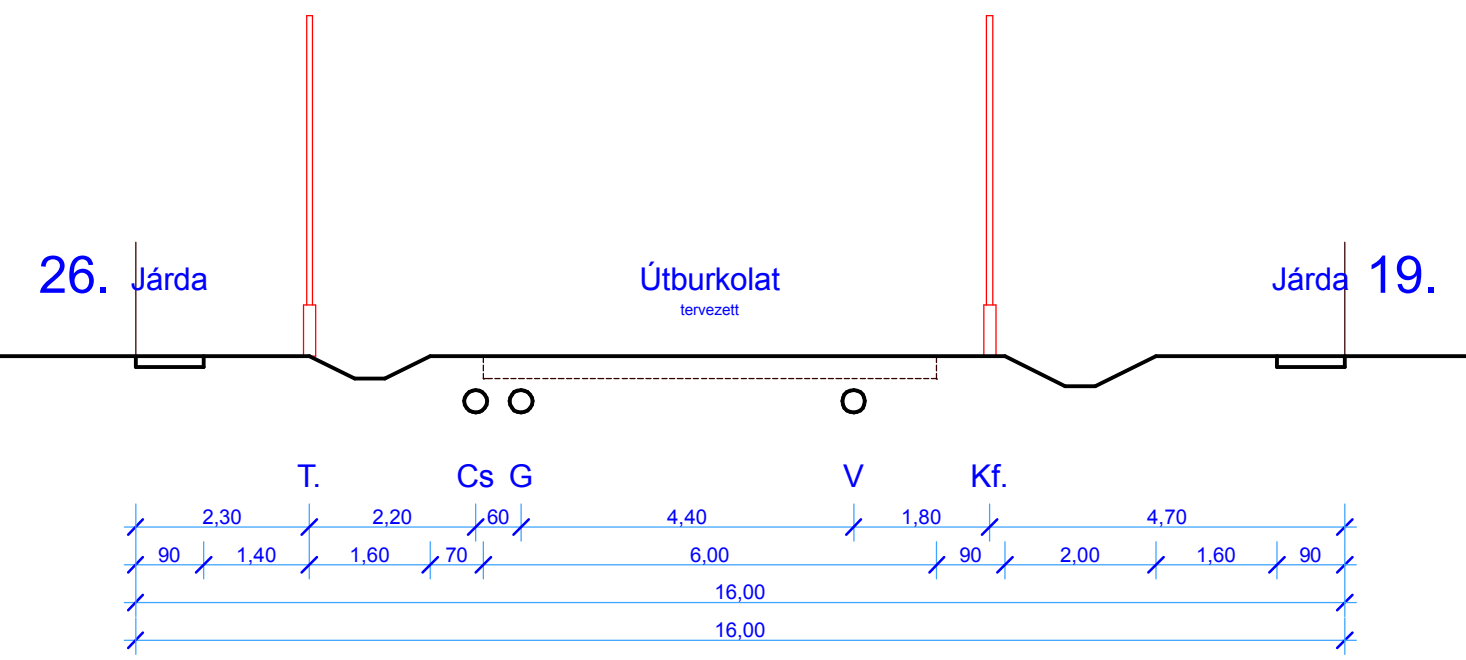

Szent Erzsébet utcai keresztsszelvény

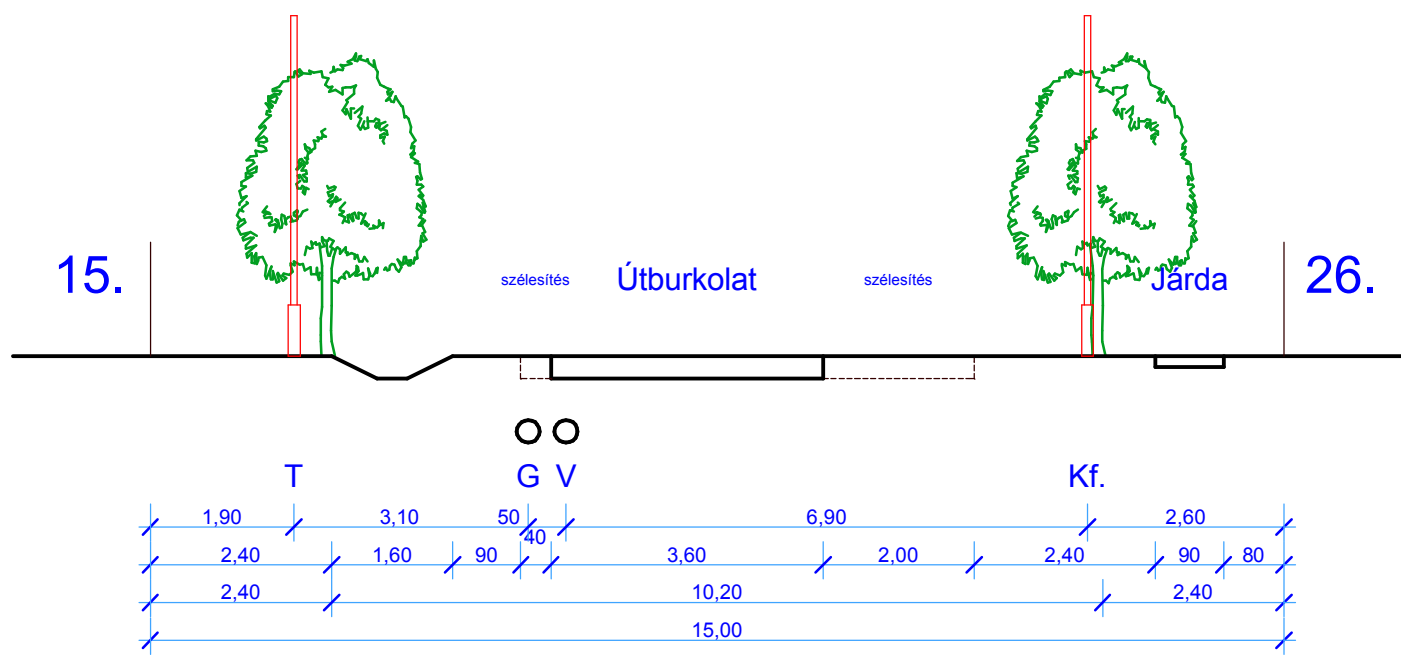

ELFOGADVA


a(2) számú önkormányzati rendelettel

P.H.




Teljesítés:	BÉKÉSSZENTANDRÁS	Törzsszám:	OM-09-10
Térkép:	Szabályozási terv	Dátum:	2010.06.
Terv:	MINTA KERESZTSZELVÉNY	Méretarány:	1:100
Vezetőtervező:	Csaba Márton	File:	Bekesszentandras.MKA-02.LBK
Tervező munkatársa:	Csaba Zsolt	TT-1	04-0024/2001
Szakági tervező:	Skultéti Mihály	04-0199	
		04-044-96	


Ezt a tervet az OPTIMUNKA Bt. készítette, szerzői jogvédelem alatt áll.

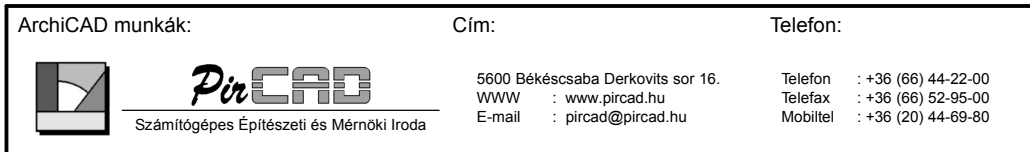


Stefánia utcai keresztsszelvény

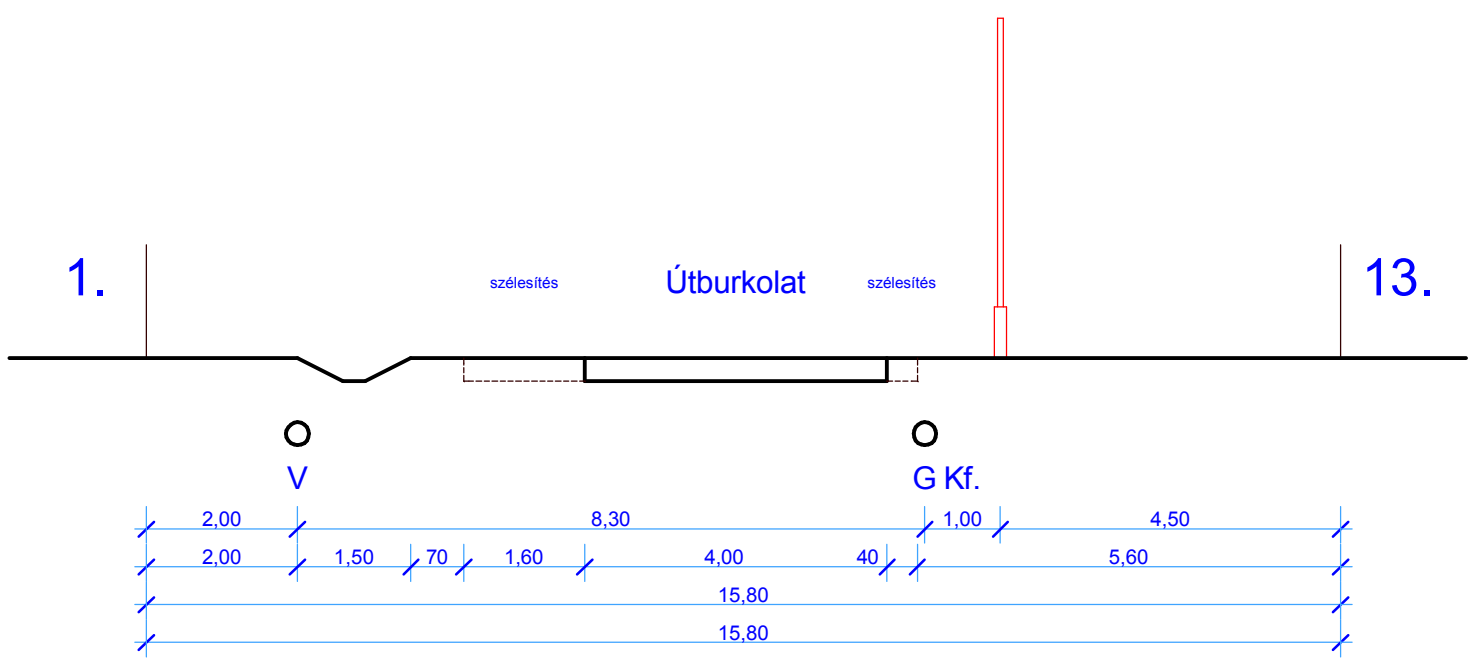


Dobó Katica utcai keresztsszelvény

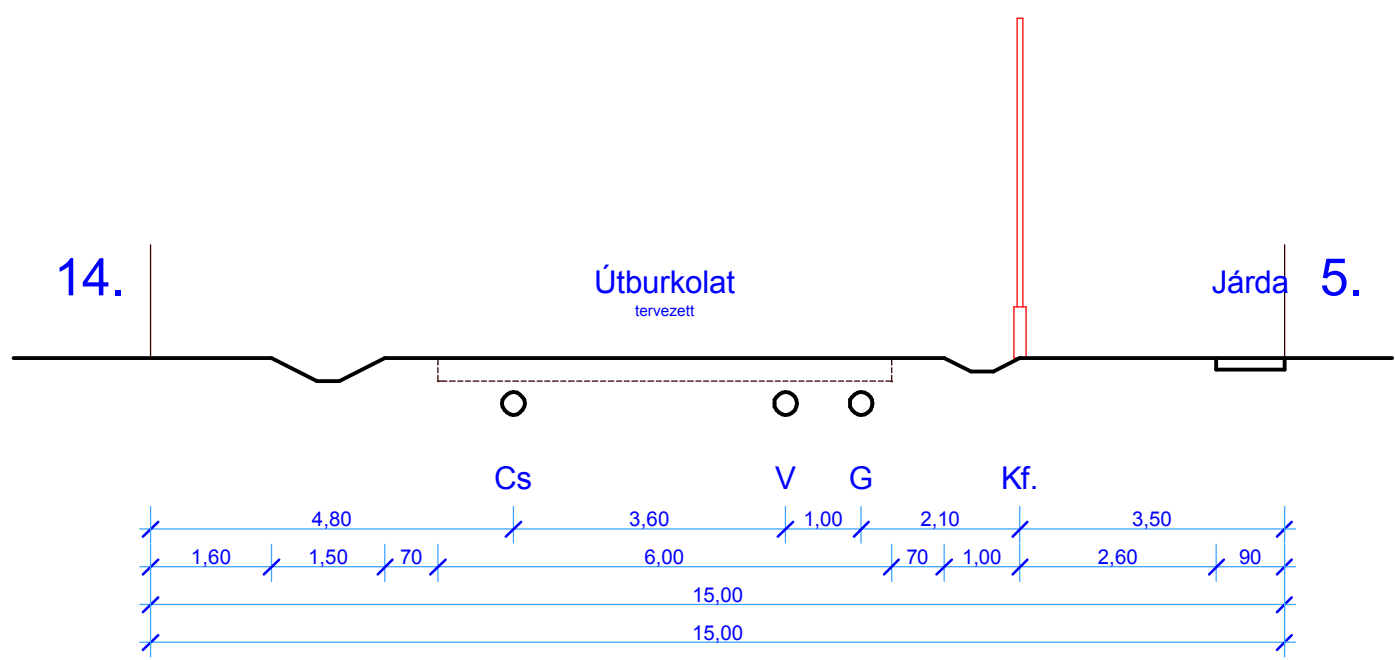


Mezőgazdasági gyűjtőút keresztsszelvény

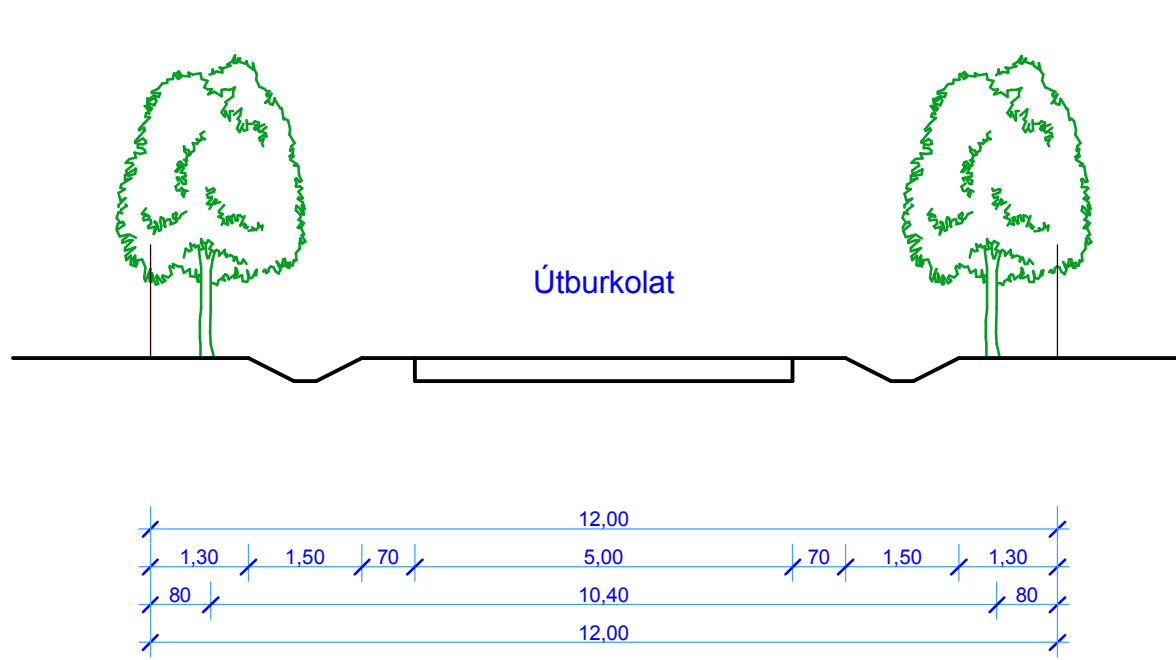


Bocskai utcai keresztsszelvény

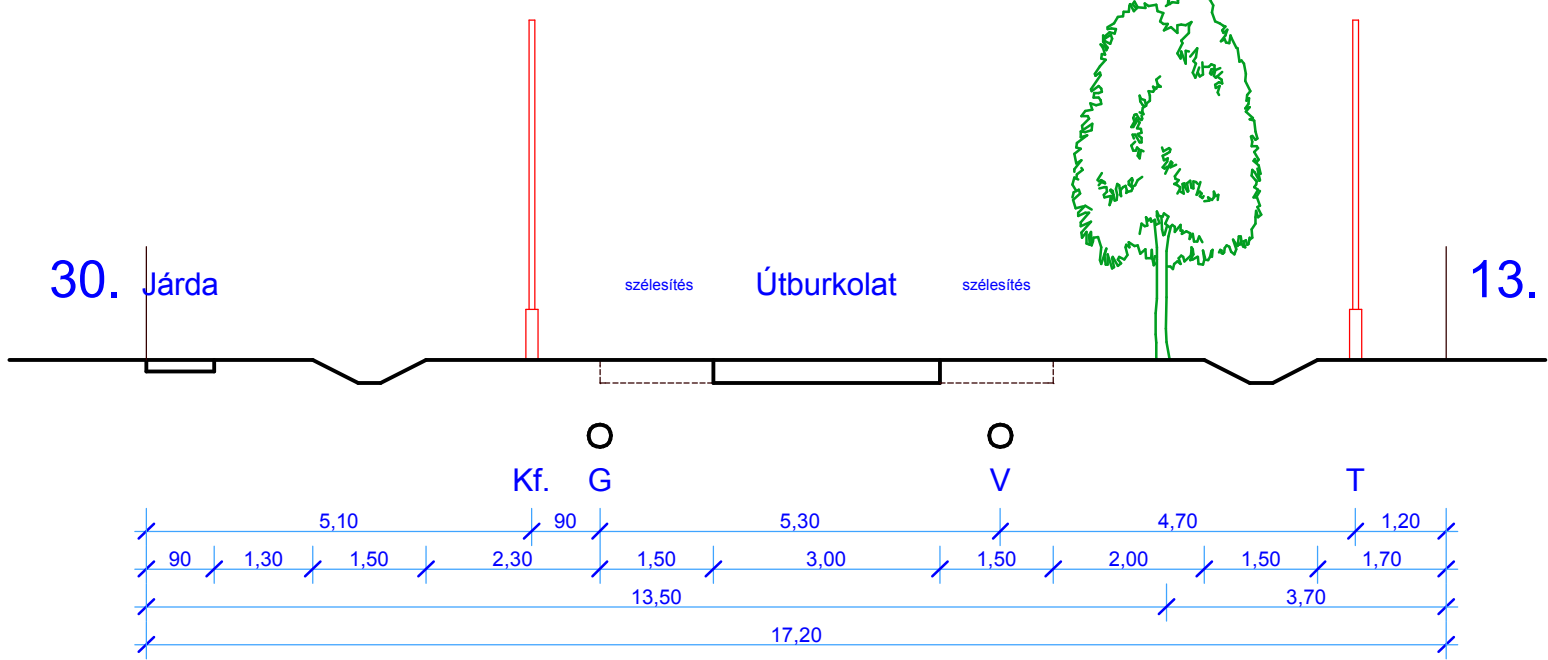

Toldi utcai keresztsszelvény

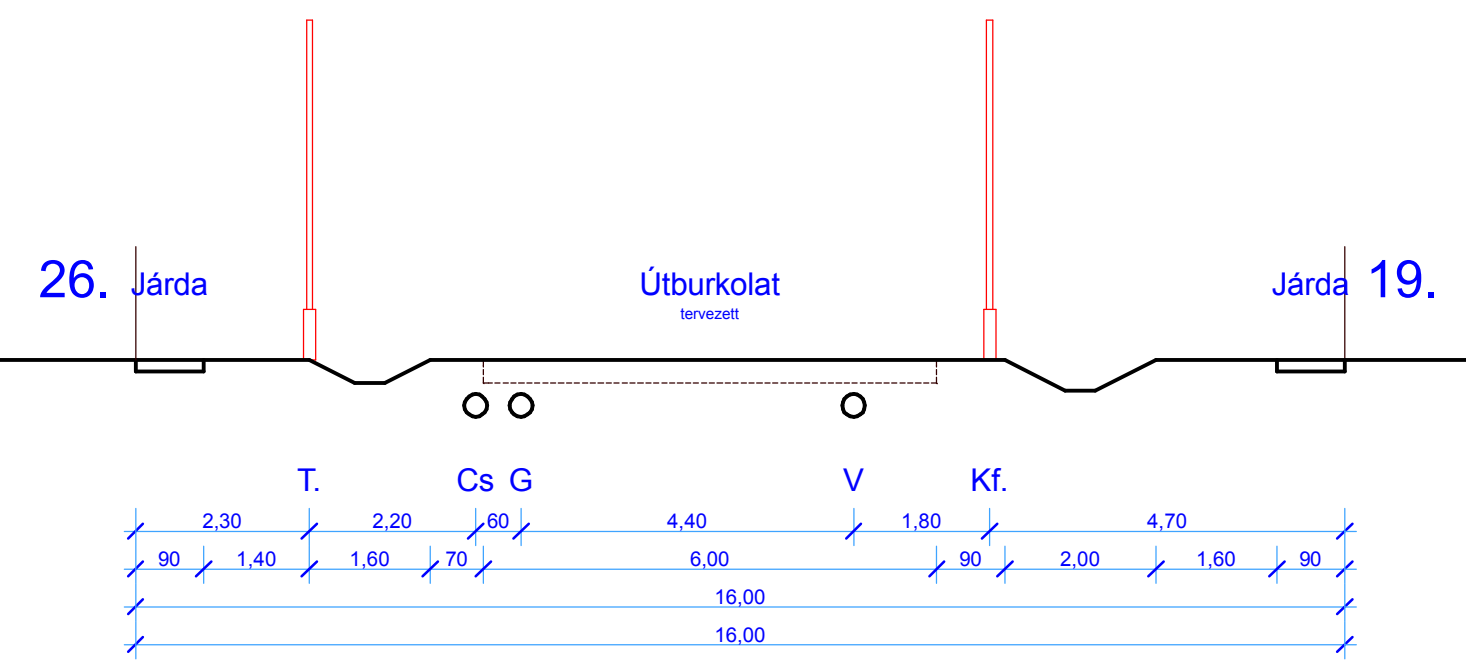

Szent Erzsébet utcai keresztsszelvény

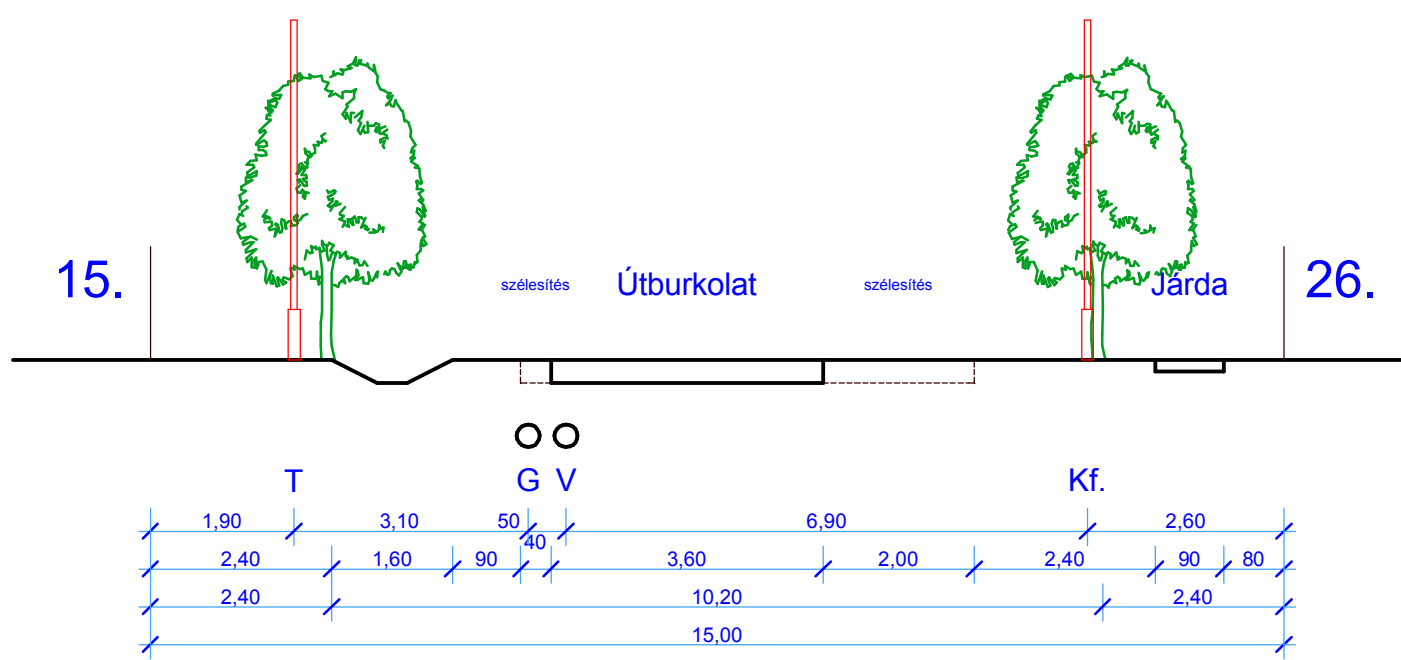

ELFOGADVA

a(2) számú önkormányzati rendelettel

P.H.



Teljesítés:	BÉKÉSSZENTANDRÁS	Törzsszám:	OM-09-10
Térkép:	Szabályozási terv	Dátum:	2010.06.
Terv:	MINTA KERESZTSZELVÉNY	Méretarány:	1:100
Vezetőtervező:	Csaba Márton	File:	Bekesszentandras.MKA-02.LBK
Tervező munkatársa:	Csaba Zsolt	TT-1	04-0024/2001
Szakági tervező:	Skultéti Mihály	04-0199	
		04-044-96	

Ezt a tervet az OPTIMUNKA Bt. készítette, szerzői jogvédelem alatt áll.

