


2. melléklet Doboz nagyközség településképi szempontból meghatározó területei

2.1. melléklet: Településképi szempontból meghatározó területek térképi lehatárolása (kisvárosias, falusias beépítésű terület, mint védett terület, történeti településrészen kívüli falusias terület, Szanazug)

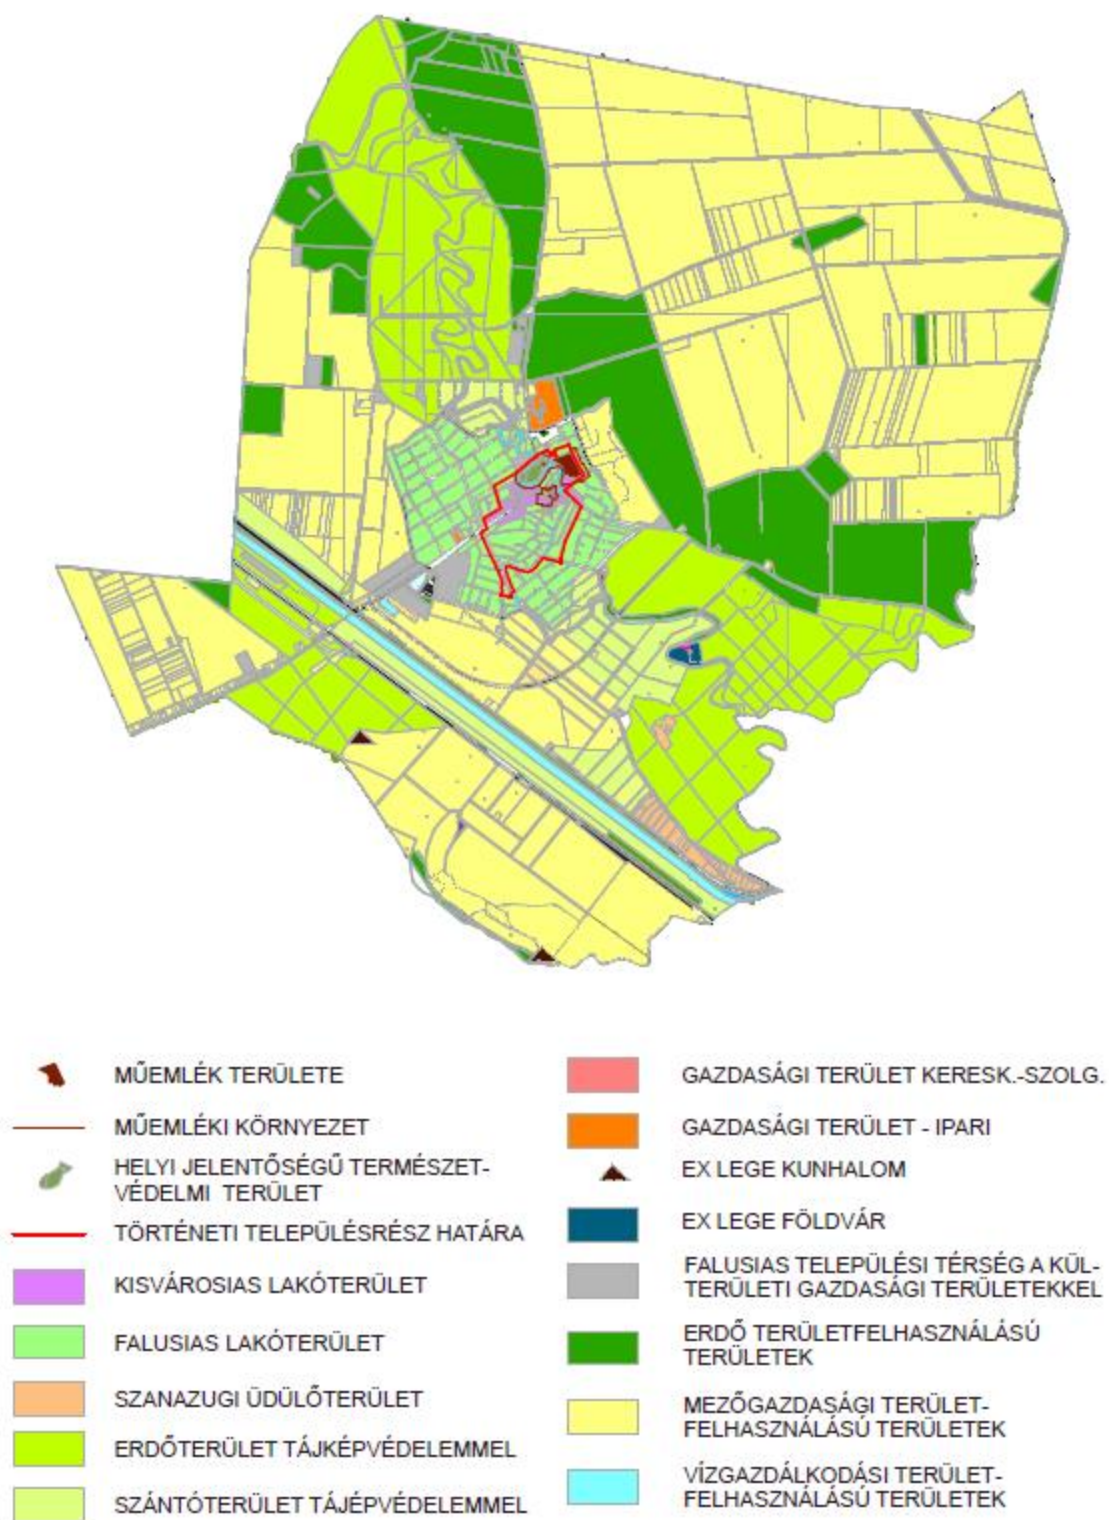

TELEPÜLÉS TERÜLETE 5447 ha - 100 %