


# E L E K

## TELEPÜLÉSRENDEZÉSI TERV

1:10000

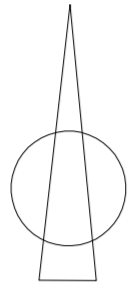

### Jelmagyarázat

- A tervezési terület határa
- Országhatár
- Közigazgatási terület határa
- Belterület határa
- Beépítésre szánt terület határa
- Szabályozási szélesség m-ben
- Árvíz által veszélyeztetett terület

### Környezetvédelmi jelölések

- Védőtáv. határa m-ben
- Elek 3. és 4. számú belterületi ivóvízkút 50 éves elérési időhöz tartozó hidrogeológia "B" védőidom felszíni vetülete

### Elektromos és hírközlési közművek jelölése

- Erősáramú 20kV-os szabadvezeték védőtáv. 6-6m
- Transzformátor állomás
- Távközlési helyi körzetkábel védőtáv. 2-2m
- Távközlési optikai kábel védőtáv. 2-2m

### Közeledési jelölések

- Tervezett állandó jellegű határátkelő

### Táj- és természetvédelem


- Országos jelentőségű védett természeti érték
- Kötelező tájfasítás
- Megőrzendő faszor
- Kiegészítendő faszor

### Vízellátás, szennyvízelvezetés, vízrendezés, földgázellátás jelölései

- Ivóvíz gerincvezeték védőtáv. 7-7m

### Művi értékek védelme

- Helyileg védett művi érték
- Régészeti lelőhely határa, száma, és azonosítója tervezési területen belül
- Régészeti lelőhely tervezési területen kívül

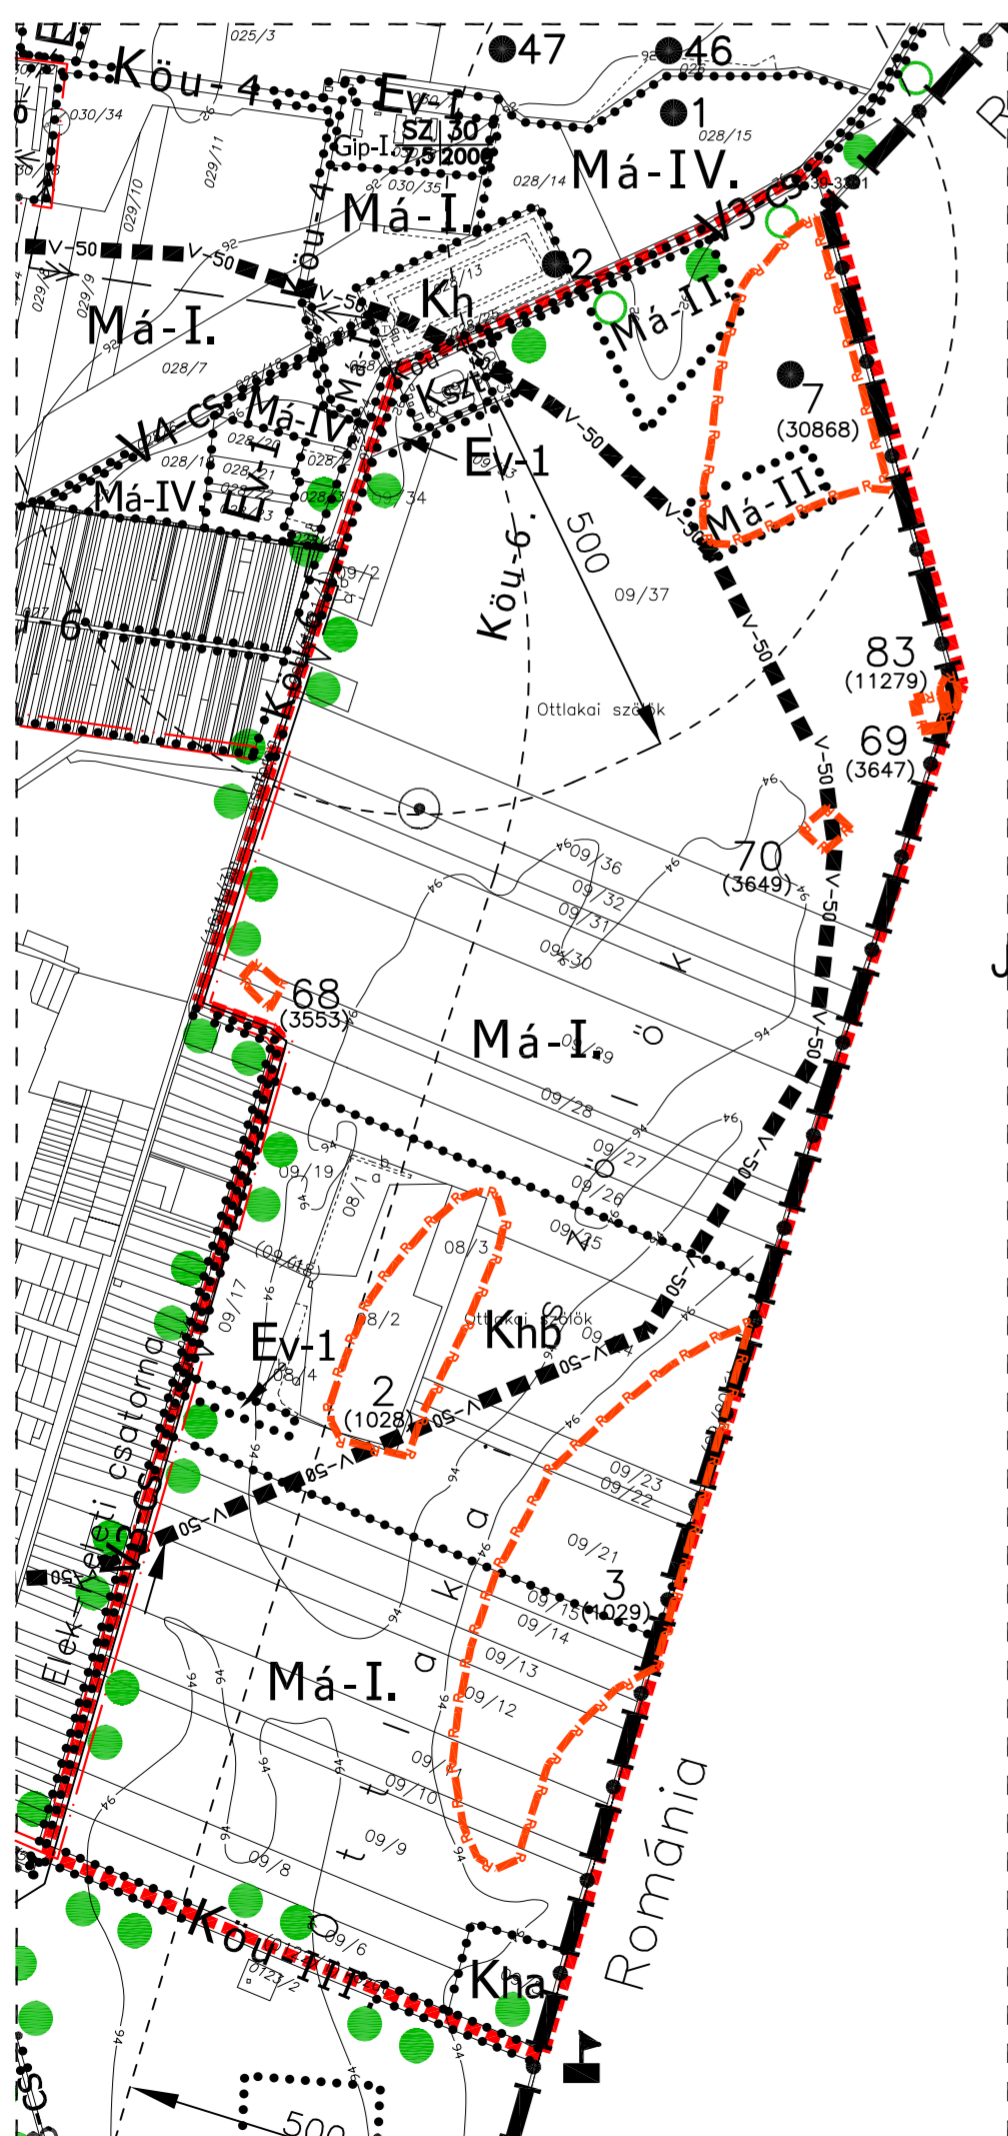

### Mezőgazdasági területek jelölései

- Má-I.** Intenzív használatú mezőgazdasági övezet
- Má-II.** Melioráció miatt korlátozott mezőgazdasági övezet
- Má-III.** Természetvédelem miatt korlátozott mg-i övezet
- Má-IV.** Rétek, gyepek övezete

### Vízgazdálkodási terület övezetei

- V1-cs** KÖVIZIG kezelésű föcsatorna övezete – vízfelület
- V2-cs** Bm FM hivatal kezelésű csatorna övezete – vízfelület
- V3-cs** Társulati kezelésű csatornák övezete – vízfelület
- V3-n** Társulati kezelésű csatornák – nádas alövezete
- V4-cs** Önkormányzati kezelésű csatornák övezete

### Közlekedési terület övezetei

- Köu-III.** Országos mellékutak övezete
- Köu-4.** Jelentősebb kiszolgáló utak övezete

### Gazdasági terület

- Gip-I.** Mezőgazdasági telephelyek övezete

### Erdőterület övezetei

- Ev-1** Védő erdők övezete
- Ev-2** Védett erdők övezete
- Eg** Gazdasági erdők övezete

### Különleges területek övezetei

- Kszt** Szennyvíztisztító övezete
- Kh** Hulladék udvar övezete
- Kha** Hulladék udvar övezete
- Khb** Homokbánya övezete – beépítésre nem szánt



Rajz megnevezése:  
SZABÁLYOZÁSI TERV -  
KÜLTERÜLET (MÓDOSÍTOTT)

Vezető tervező:  
Torma Gyöngyi  
TT-1/04-0135  
vezető tervező

Beosztott tervező  
Benkó Lajos  
Településmérnök

Méretarány: 1: 10 000

1. melléklet

Dátum:  
2017. 07.  
Rajzszám:  
SZ-1/m