
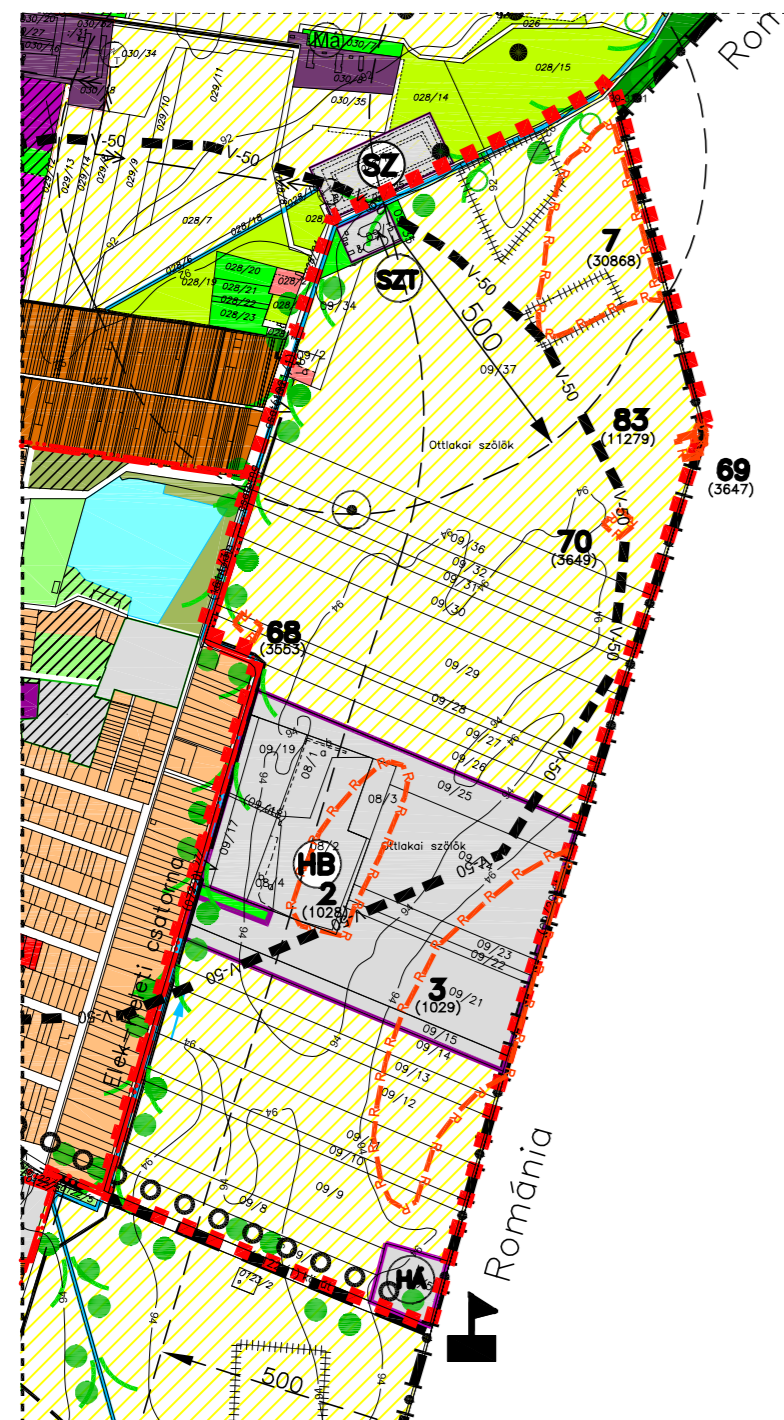


E L E K

TELEPÜLÉSRENDEZÉSI TERV

1:15000

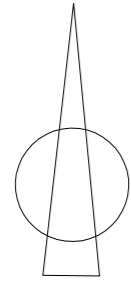

Jelmagyarázat

- Tervezési terület határa
- Országhatár
- Közigazgatási terület határa
- Beépítésreszánt terület határa
- Belterület határa
- Falusias lakóterület
- Gazdasági kereskedelmi, szolgáltató terület
- Gazdasági ipari terület
- Zöldterület közpark, közkert
- Mezőgazdasági terület-általános
- Mezőgazdasági terület- természetvédelem miatt korlátozott
- Mezőgazdasági terület-gyep
- Erdő-védelmi
- Erdő-gazdasági
- Erdő-egészségügyi, turisztikai
- Különleges terület-hulladéklerakó
- Különleges terület-szennyvíztisztító
- Különleges terület-homokbánya Beépítésre nem szánt
- Különleges terület-határátkelő

- Tanya, tanyahely

Környezetvédelmi jelölések

- Védőtáv. határa m-ben
- Elek 3. és 4. számú belterületi ivónvízkút 50 éves elérési időhöz tartozó hidrogeológia "B" védőidom felszíni vetülete

Művi értékek védelme

- Régészeti lelőhely határa, száma, és azonosítója tervezési területen belül
- Régészeti lelőhely tervezési területen kívül

Elektromos és hírközlési közművek jelölése

- Erősáramú 20kV-os szabadvezeték védőtáv. 6-6m
- Távközlési helyi körzetkábel védőtáv. 2-2m
- Távközlési optikai kábel védőtáv. 2-2m

Közeledési jelölések

- Meglévő országos mellékút
- Tervezett országos mellékút
- Tervezett állandó jellegű határátkelő
- Helyi fontosabb kiszolgáló út
- Tervezett kerékpárút

Táj- és természetvédelem

- Országos jelentőségű védett természeti érték
- Értékes ökológiai folyosó
- Javasolt tájfásítás
- Megőrzendő fasor
- Kiegészítendő fasor

Vízellátás, szennyvízelvezetés, vízrendezés, földgázellátás jelölései

- Ivónvíz gerincvezeték védőtáv. 7-7m
- Vízfelület (anyaggyödör, homokbánya, horgásztó, csatorna)
- Alagcsövezett mg. terület
- Üzemelő szennyvízáttemelő
- Csapadékvíz áttemelő (stabil)
- Csapadékvíz áttemelő (sziv. állás)
- Árvíz által veszélyeztetett terület
- Lokalizációs töltés 10m-es védő területtel



Rajz megnevezése:
TELEPÜLÉSSZERKEZETI TERV-
KÜLTÉRÜLET (MÓDOSÍTOTT)

Vezető tervező:
Torma Gyöngyi
TT-1/04-0135
vezető tervező

Beosztott tervező
Benkő Lajos
Településmérnök

Méretarány:
1: 15 000

Dátum:
2020. 05.
Rajzszám:
T-1mj