



G Á D O R O S

DÓZSA MAJOR SZABÁLYOZÁSI TERV M = 1:2 000

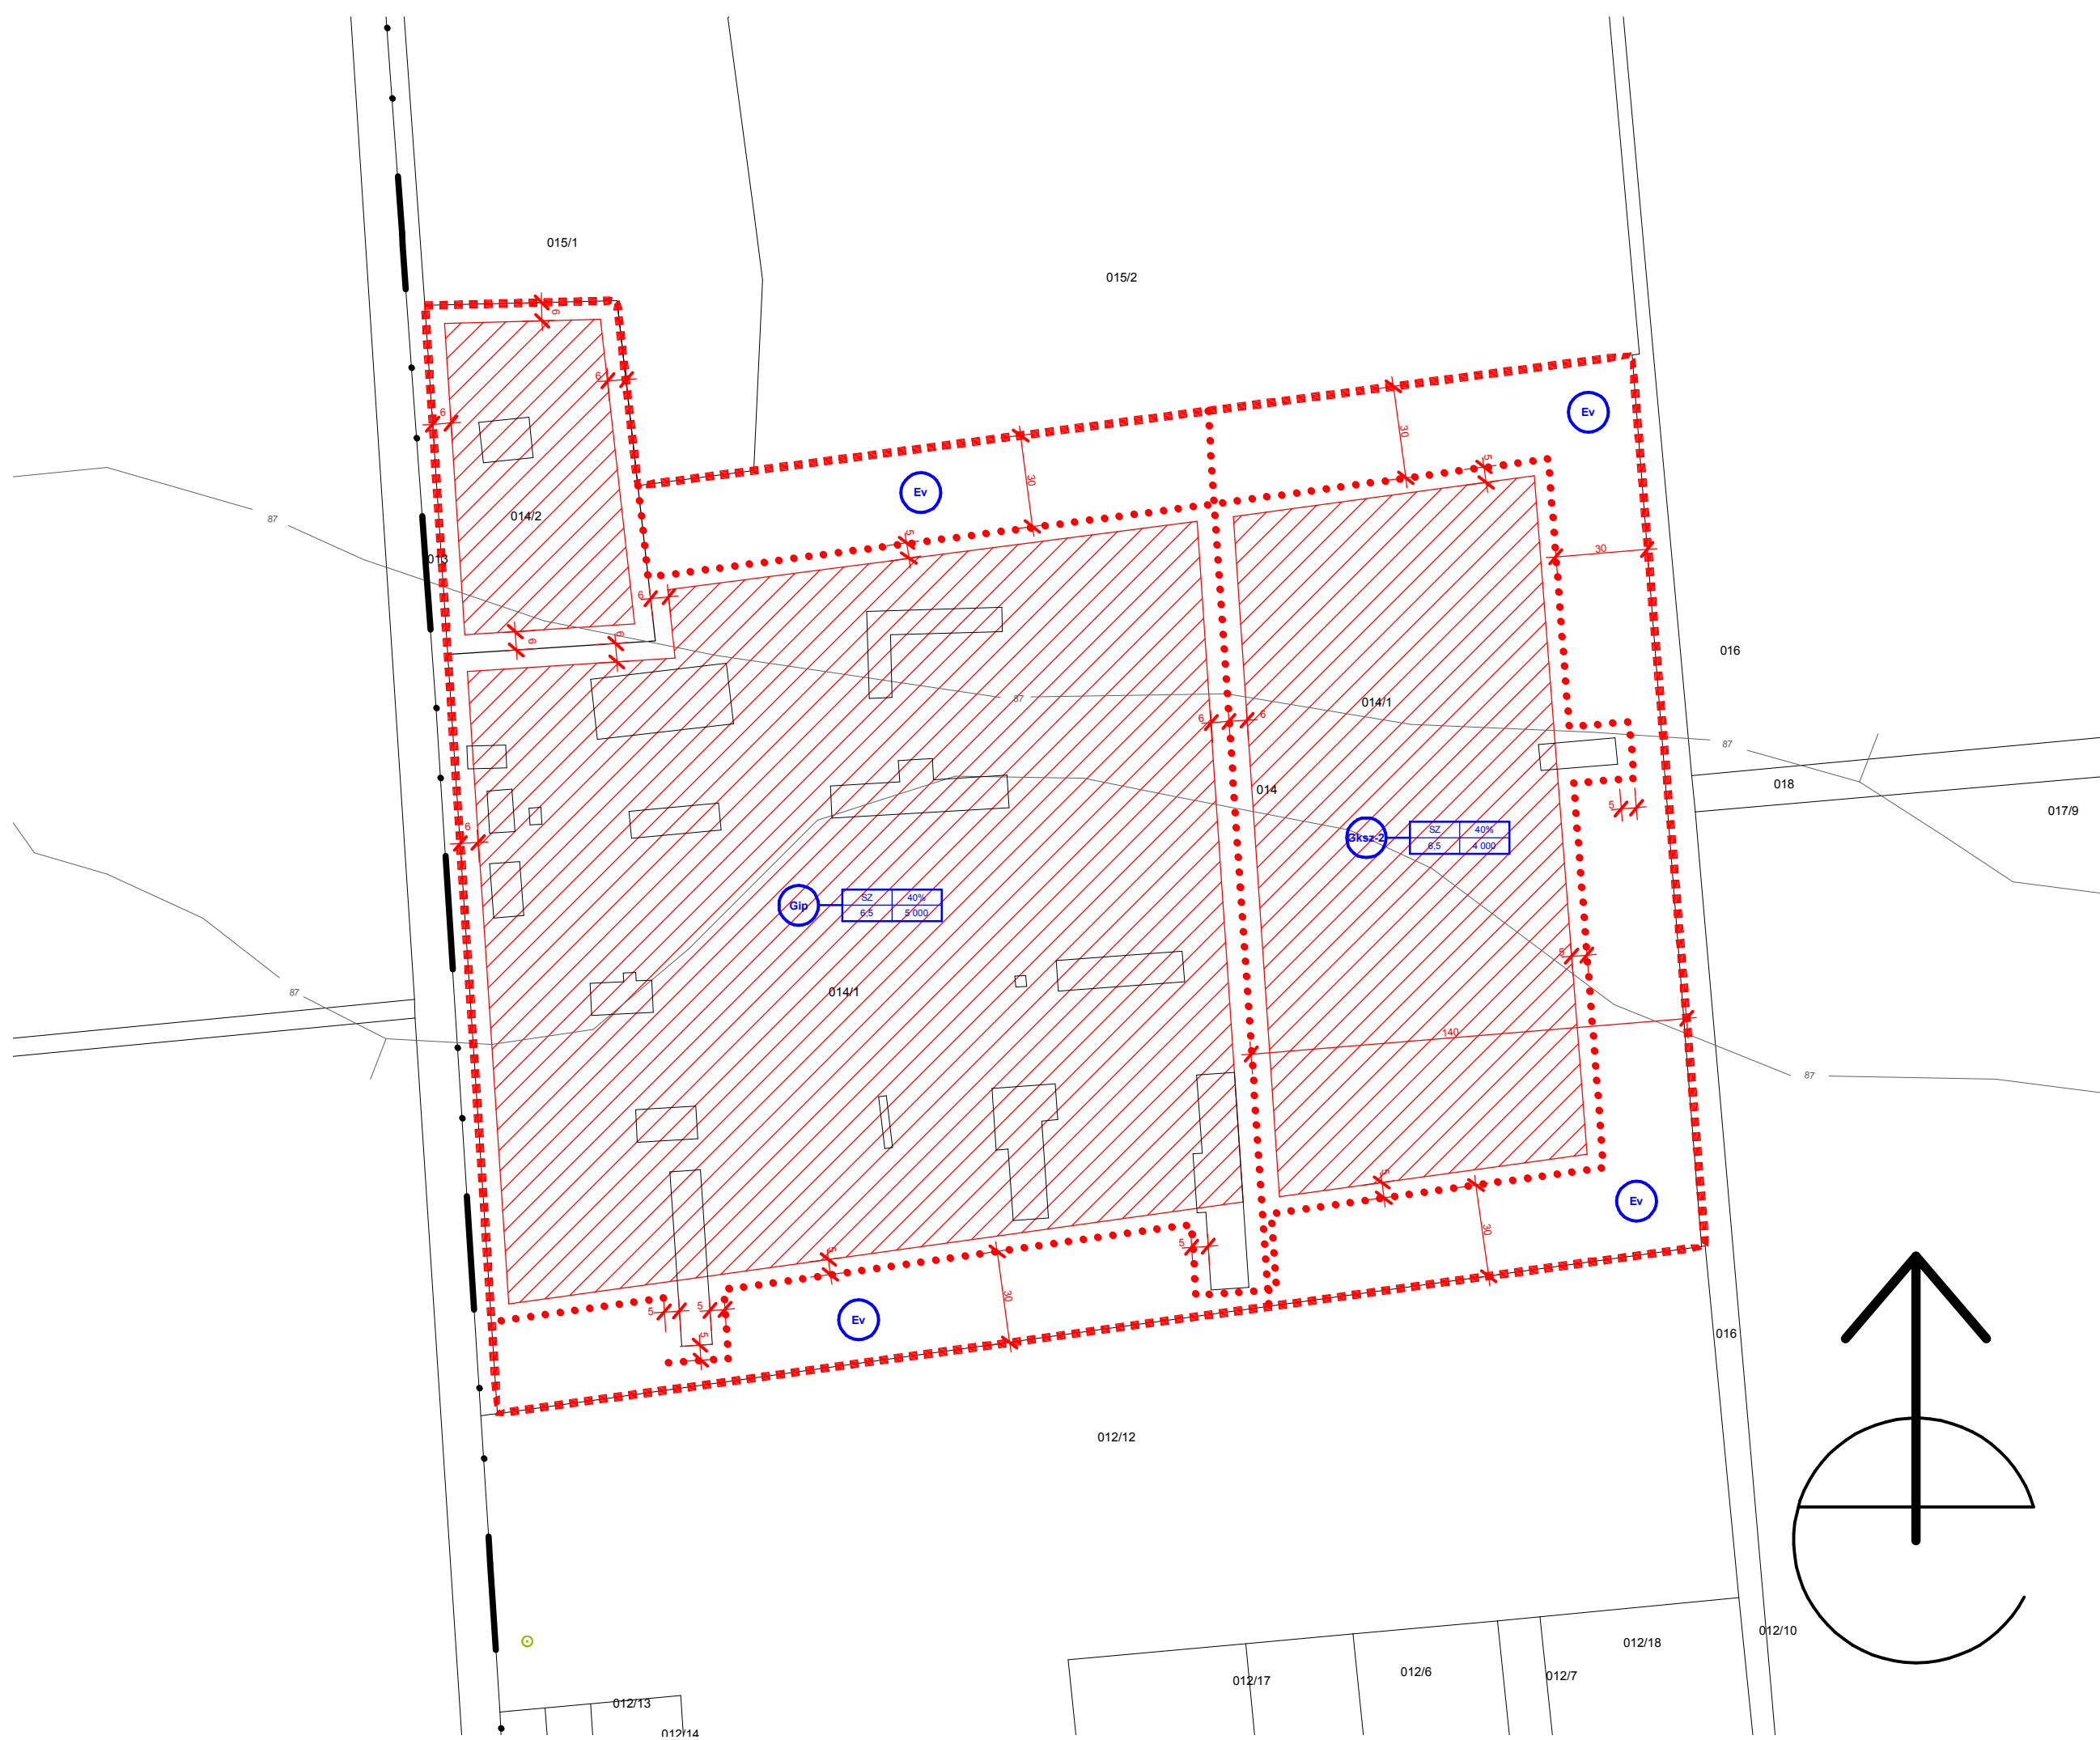

G Á D O R O S


PETŐFI MAJOR SZABÁLYOZÁSI TERV M = 1:2 000

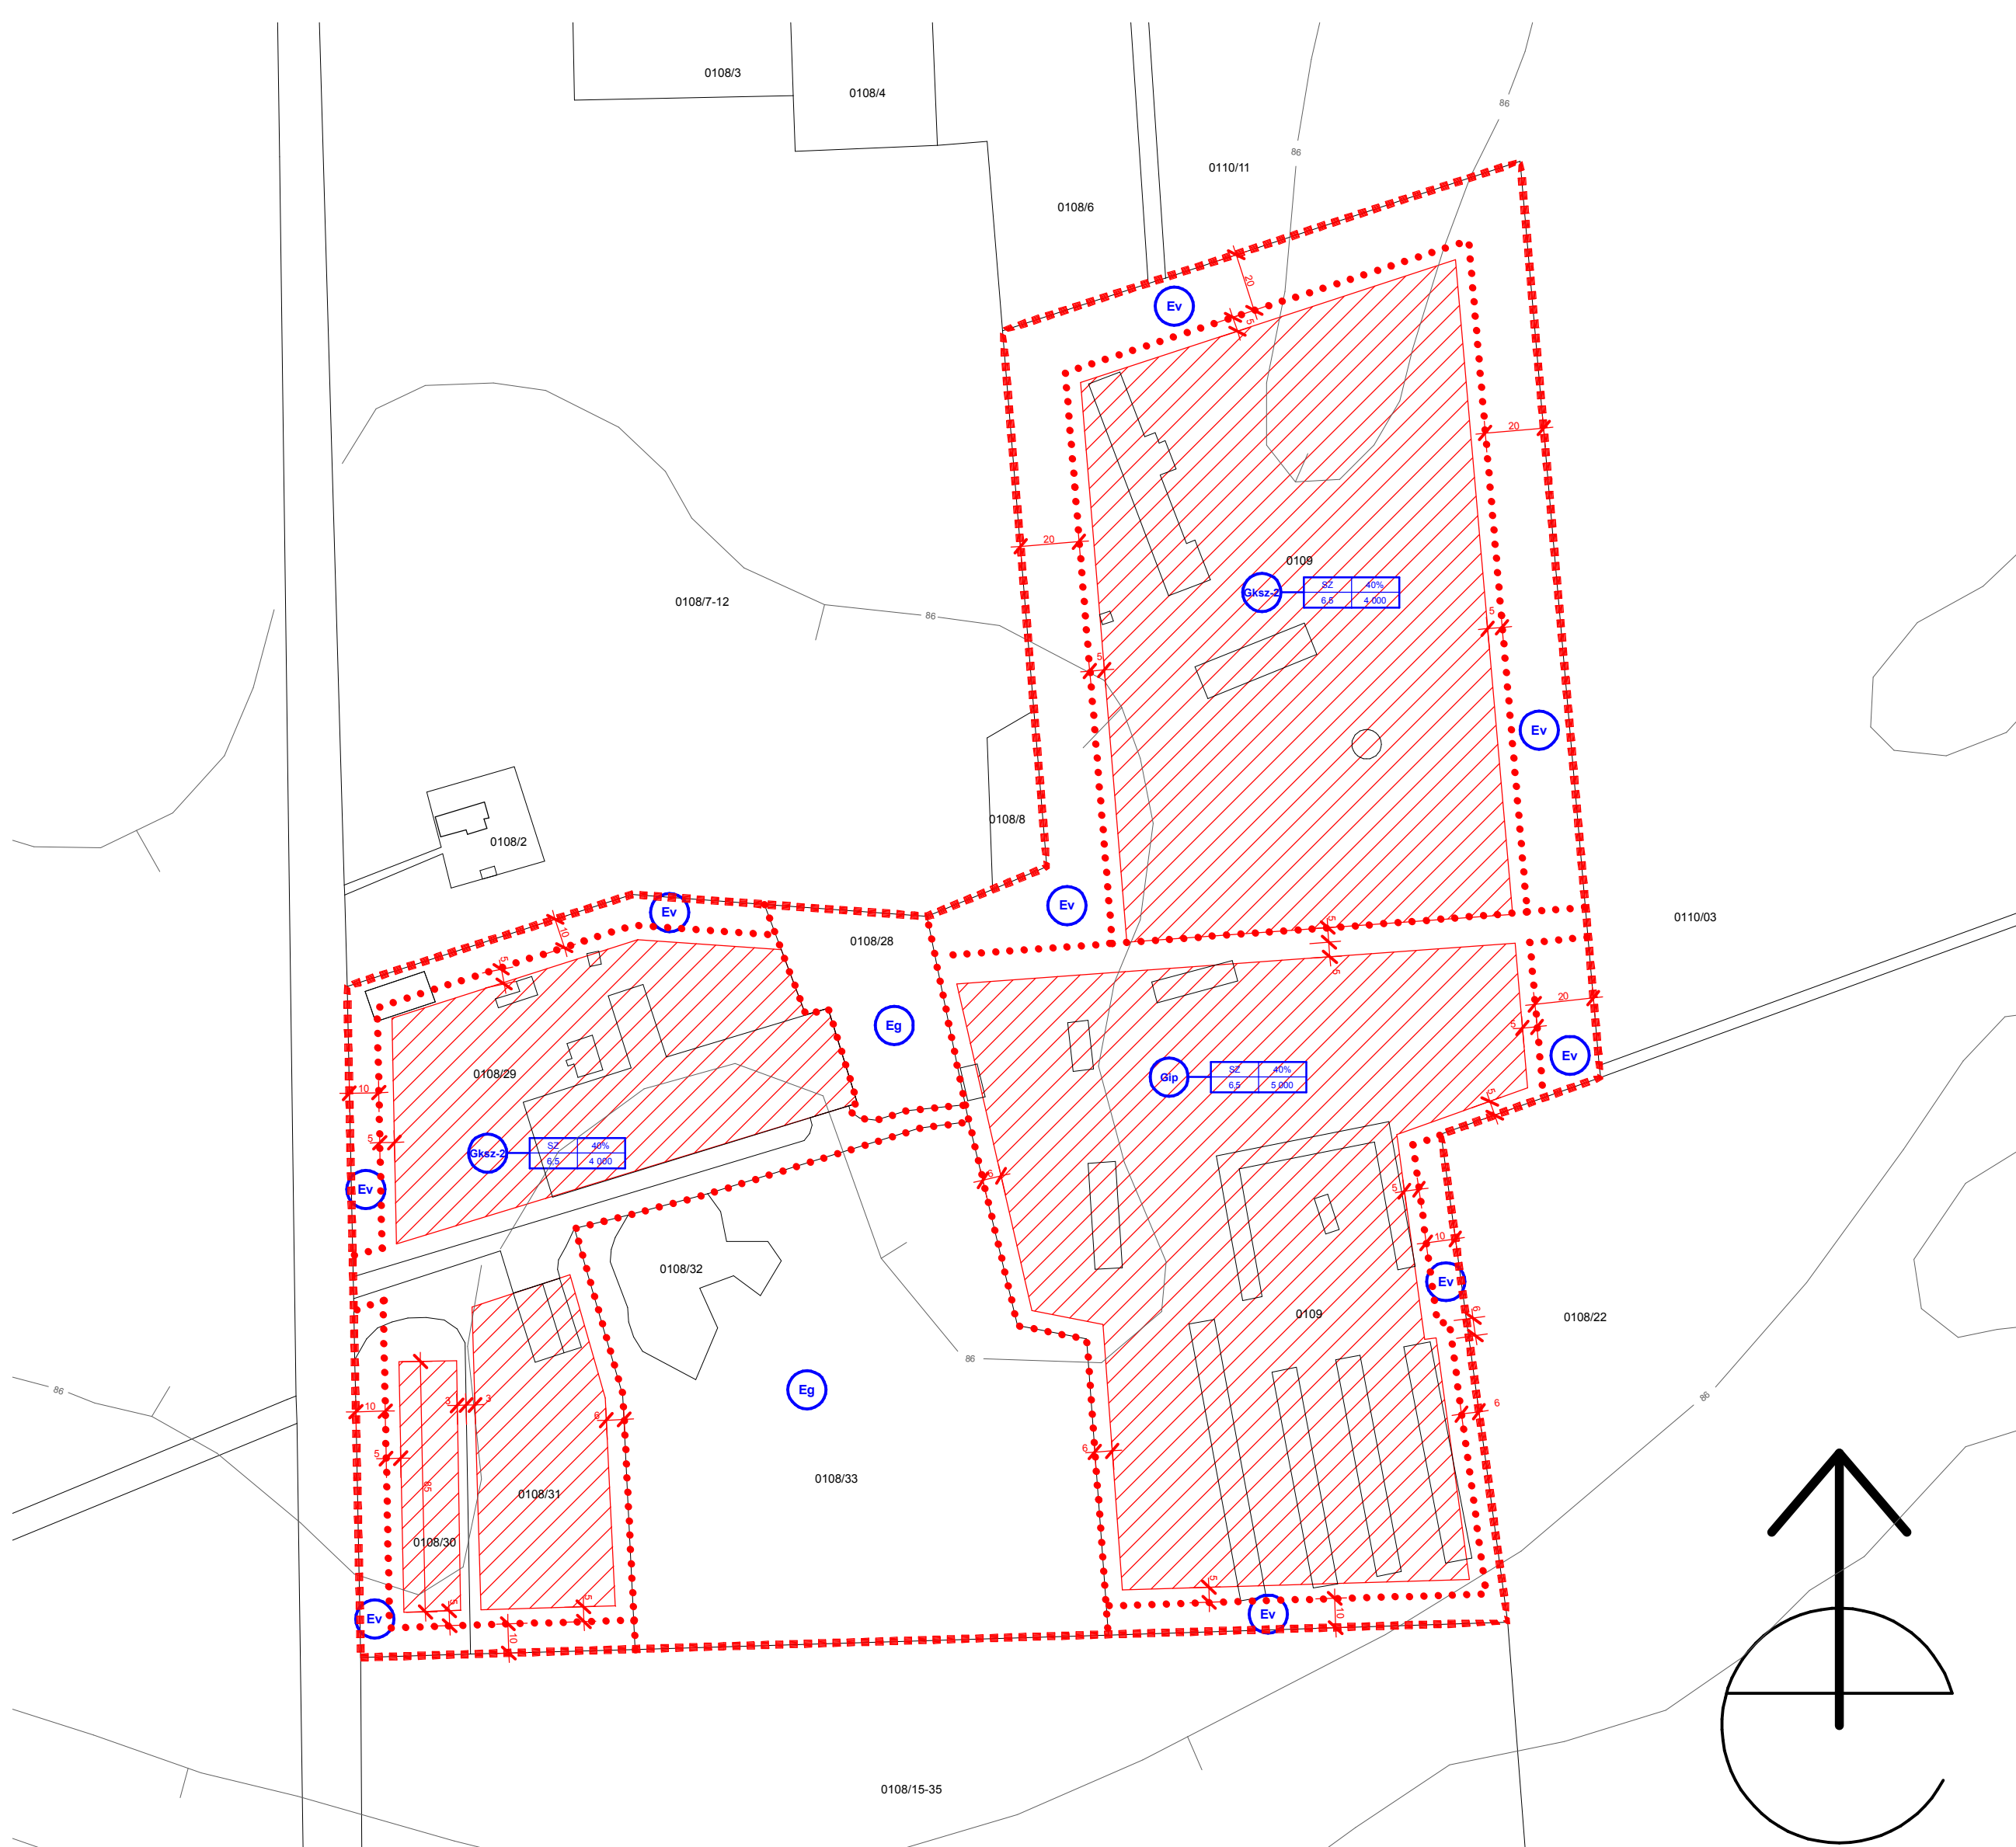

JELMAGYARÁZAT :

- Szabályozási terv határa
- Építési övezet, övezet határa
- Építési övezet jele
 - Tervezési terület jele
 - Kiszámított terület arány (%)
 - Több lakó épület szám (m²)
 - Építési magasság maximum (m)
- Kereskedelmi, szolgáltató, gazdasági terület - 2
- Ipari, gazdasági terület
- Gazdasági erdőterület
- Erdőterület (vidéki)
- Építési hely
- Szabályozási szabályosság

ÁTTEKINTŐ VÁZLAT

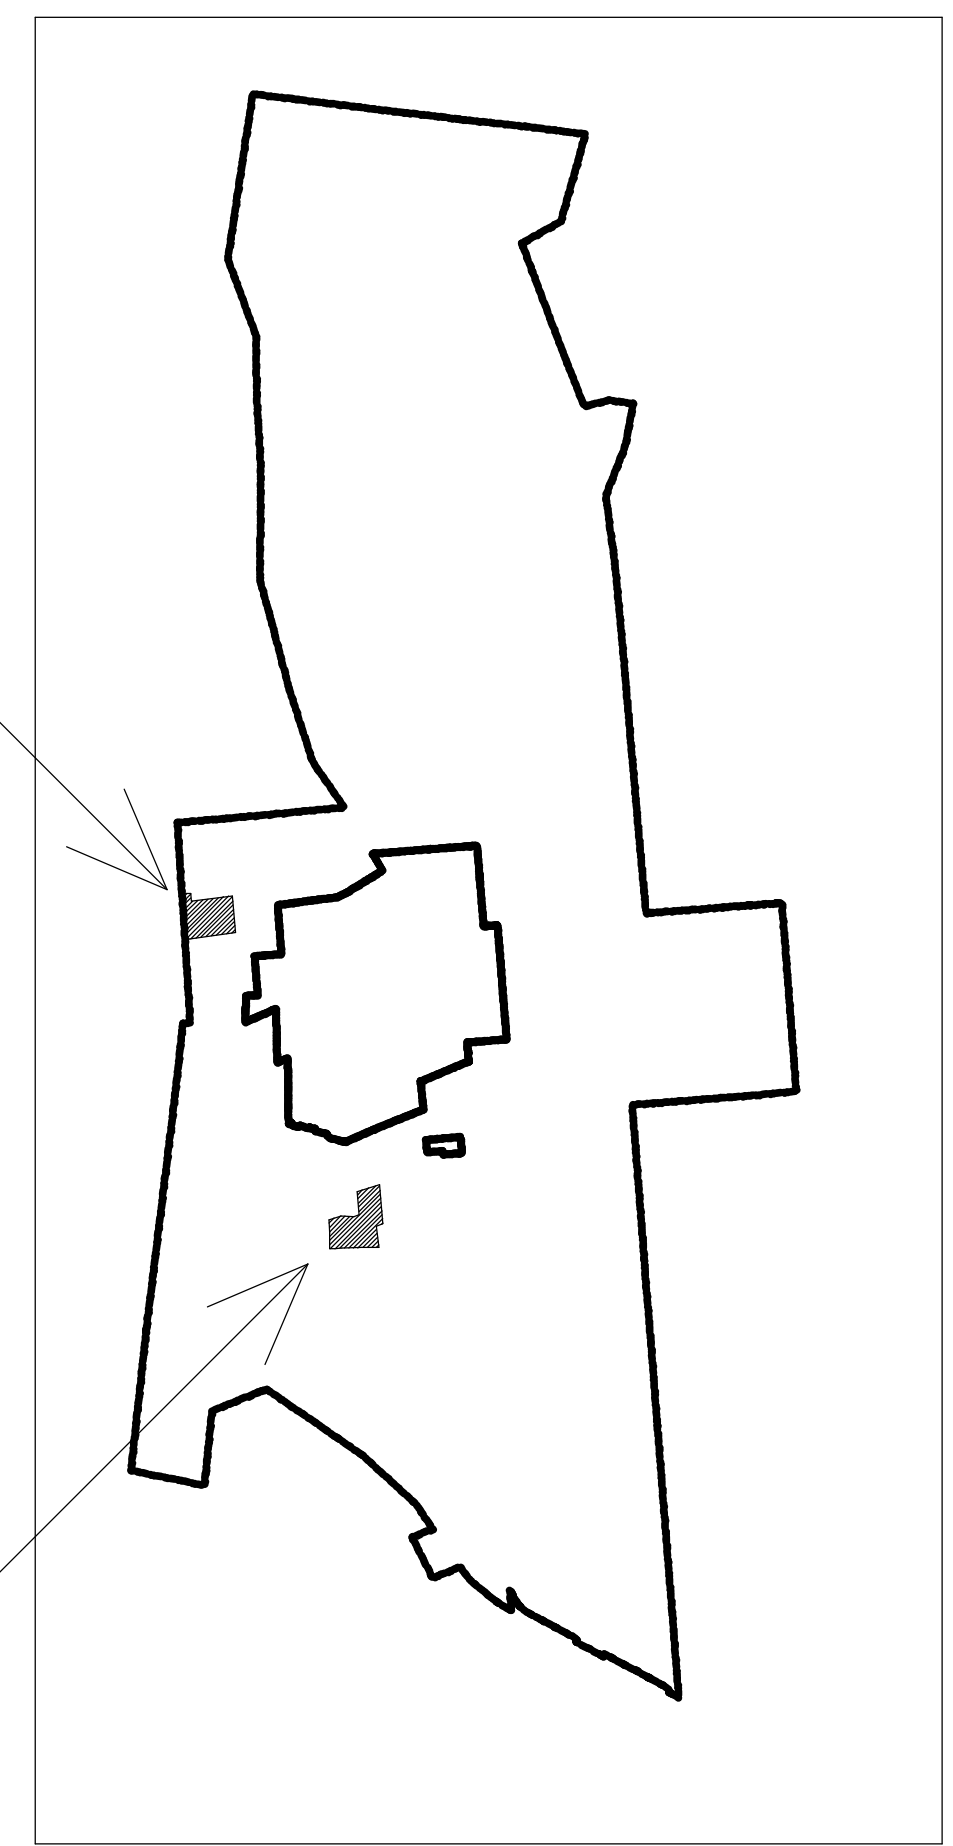

ELFOGADVA

a(z) számú önkormányzati rendelettel

P.H.



Készült az állami alapadatok felhasználásával

Település: G Á D O R O S		Törzsszám: OM-05-01
Tervtípus: Szabályozási terv		Dátum: 2005.10.
Terv: DÓZSA ÉS PETŐFI MAJOROK		Méretarány: 1:2 000
Vezetőtervező: Csaba Márton		File: Gadros-SZAB-05.dwg
Tervező munkatársa:	Turák Helga	TT-1 04-0024/2001
Tervező munkatársa:	Csaba Zsolt	04-0199

Ezt a tervet az OPTIMUMKA Bt. készítette, szerzői jogvédelem alatt áll.

ArchiCAD munkák:	Cím: 5600 Békéscsaba Derkovits sor 16.	Telefon: +36 (66) 44-22-00
	WWW: www.prcad.hu	Telefax: +36 (66) 52-96-00
	E-mail: prcad@prcad.hu	Mobilel: +36 (20) 44-69-80