

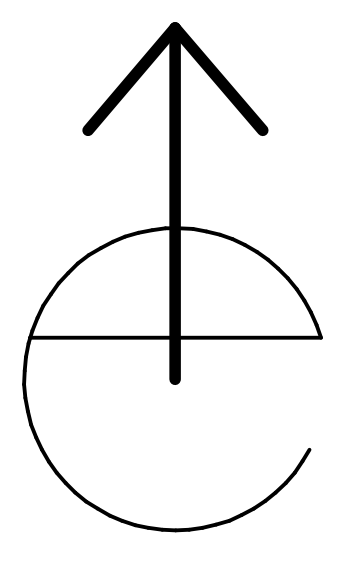


JELMAGYARÁZAT :

- MÉGLÉVŐ:**
- Adó- vevőtrónny, építészállomás
 - Fontosabb színterben közeli csomópont
 - Színterben vasúti kereszteződés
 - Vasútvonal
 - Autóbusz pályaudvar
 - Országos mellékút (összekötőt, bekötőt)
 - Helyi gyűjtőt
 - Miniatűrvezeték/helye (számított)
 - Közigazgatási határ
 - Belsőhatár
 - Közföldi út száma
- TERVEZETT:**
- Országos mellékút (összekötőt, bekötőt) (tervezett)
 - Helyi gyűjtőt (tervezett)

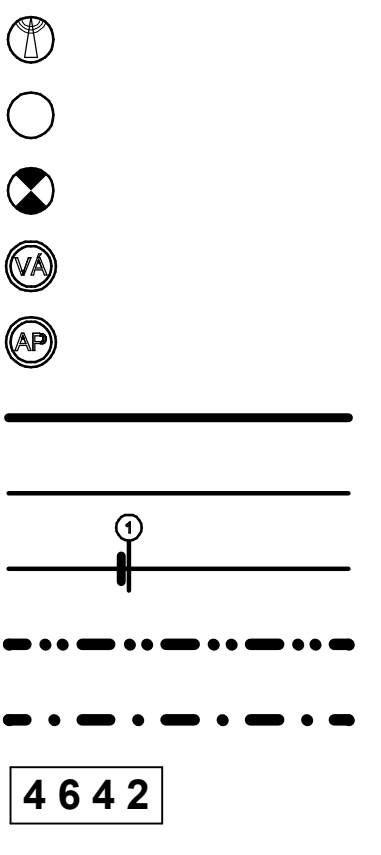

ÁTTEKINTŐ VÁZLAT

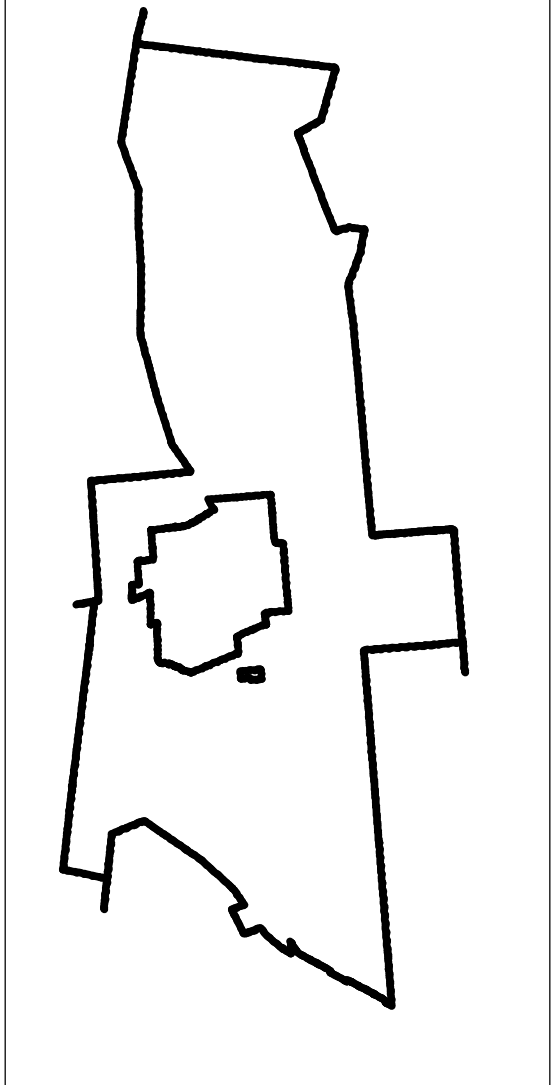

M = 1:10 000
KÖZLEKEDÉSI, HÍRKÖZLÉSI TERV

G Á D O R O S



Tervező: GÁDOROS		Tervező: OM-04-01
Tervező: Településszerkezeti terv		Dátum: 2004.05.
Terv: KÖZLEKEDÉSI, HÍRKÖZLÉSI TERV		Méretarány: 1:10 000
Előtervező: Czaba Márton	TT-1: 04-02/03/01	File: 04-04-06
Szakági vezető: Szűcs Mihály		

Ez a terv az OPTIMUNKA BÉ. webhely szerzői jogvédelme alatt áll.

