



Marx utca - Orosházi úti tömb  
(4. melléklet)

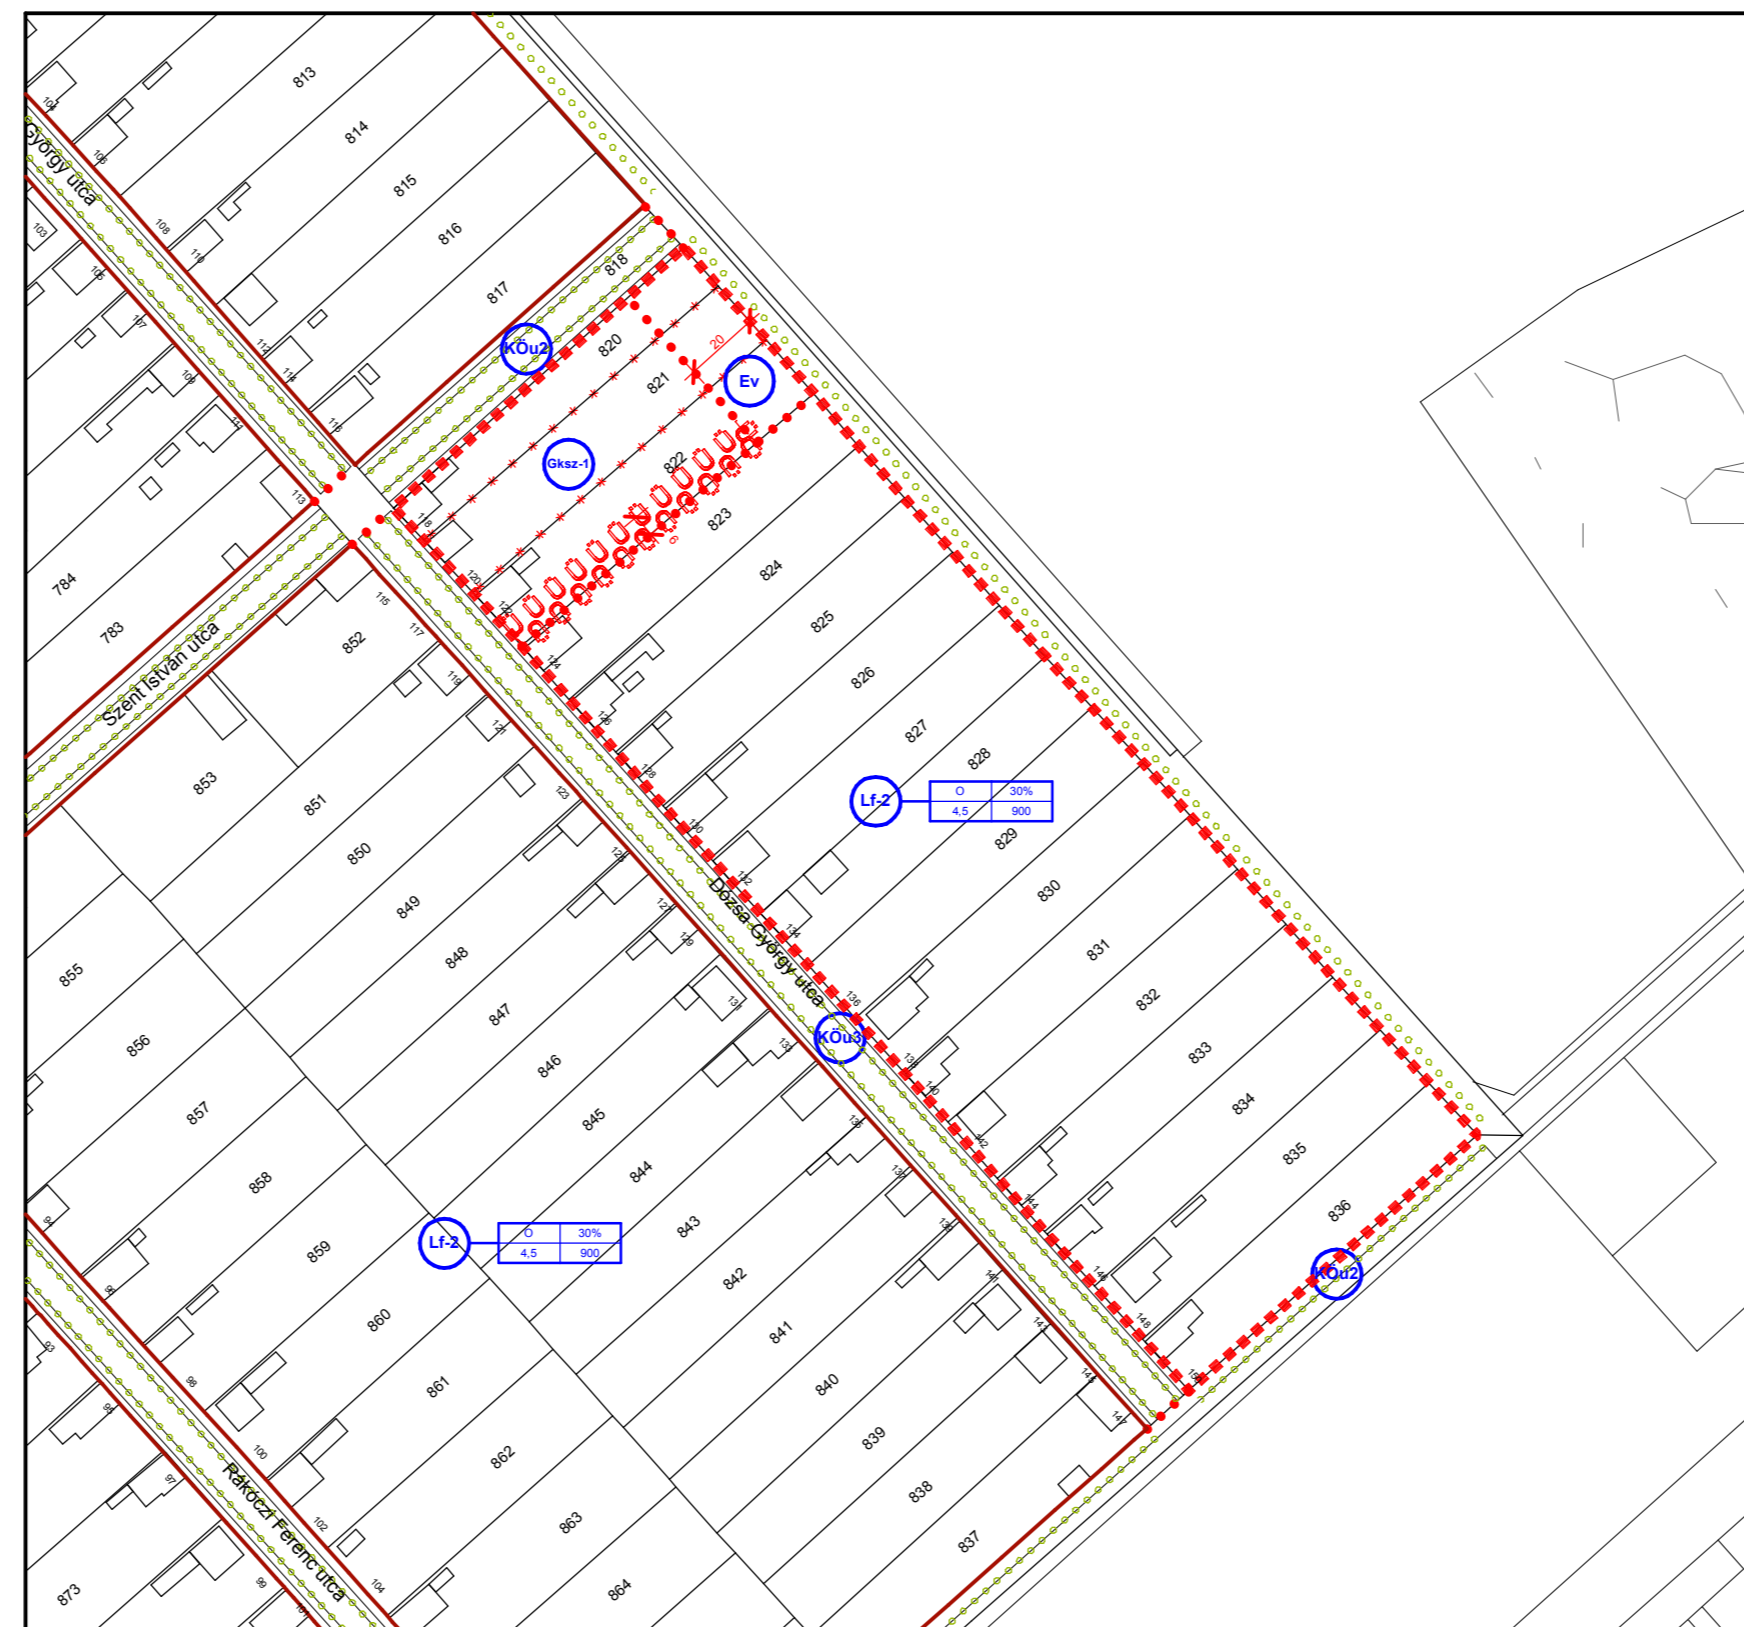

Szent István utca - Dózsa György utca tömb  
(5. melléklet)

JELMAGYARÁZAT :

- Szabályozási terv határa:
- Építési övezet, övezet határa:
- Építési övezet jele:
- Falusias lakóterület - 1:
- Falusias lakóterület - 2:
- Kereskedelmi, szolgáltató, gazdasági terület - 1:
- Kereskedelmi, szolgáltató, gazdasági terület - 2:
- Ipari gazdasági terület - 2:
- Védelmi erdőterület:
- Helyi jelentőségű védett természeti érték:
- Szabályozási szélesség:
- Építési hely:
- Megszüntetési jel:
- Beültetési kötelezettség és szélessége:

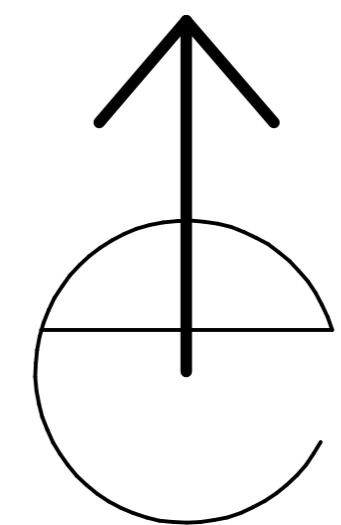

ELFOGADVA

a(z) ..... számú önkormányzati rendelettel  
Ez a tervlap a fenti rendelet 4. és 5. melléklete

P.H.



Készült az állami alapadatok felhasználásával

Település: <b>KASZAPER</b>		Törzsszám: <b>OM-13-05</b>
Tervtípus: Szabályozási terv		Dátum: <b>2014.02.</b>
Terv: <b>2 SZABÁLYOZÁSI TERÜLET</b>		Méretarány: <b>1:2 000</b>
Vezetőtervező Csaba Márton		File: Kaszaper 2Terulet-01.lbk
Tervező munkatársa Csaba Zsolt		TT-1 04-0024
		04-0199

Ezt a tervet az OPTIMUNKA Bt. készítette, szerzői jogvédelem alatt áll.

ArchiCAD munkák:	Cím:	Telefon:
	5600 Békéscsaba Derkovits sor 16.	Telefon : +36 (66) 44-22-00
Számítógépes Építészeti és Mérnöki Iroda	E-mail : pircad@pircad.hu	Telefax : +36 (66) 52-95-00
		Mobiltel : +36 (20) 44-69-80