


K Ö T E G Y Á N


BELTERÜLET
SZABÁLYOZÁSI TERV
M = 1:2 000

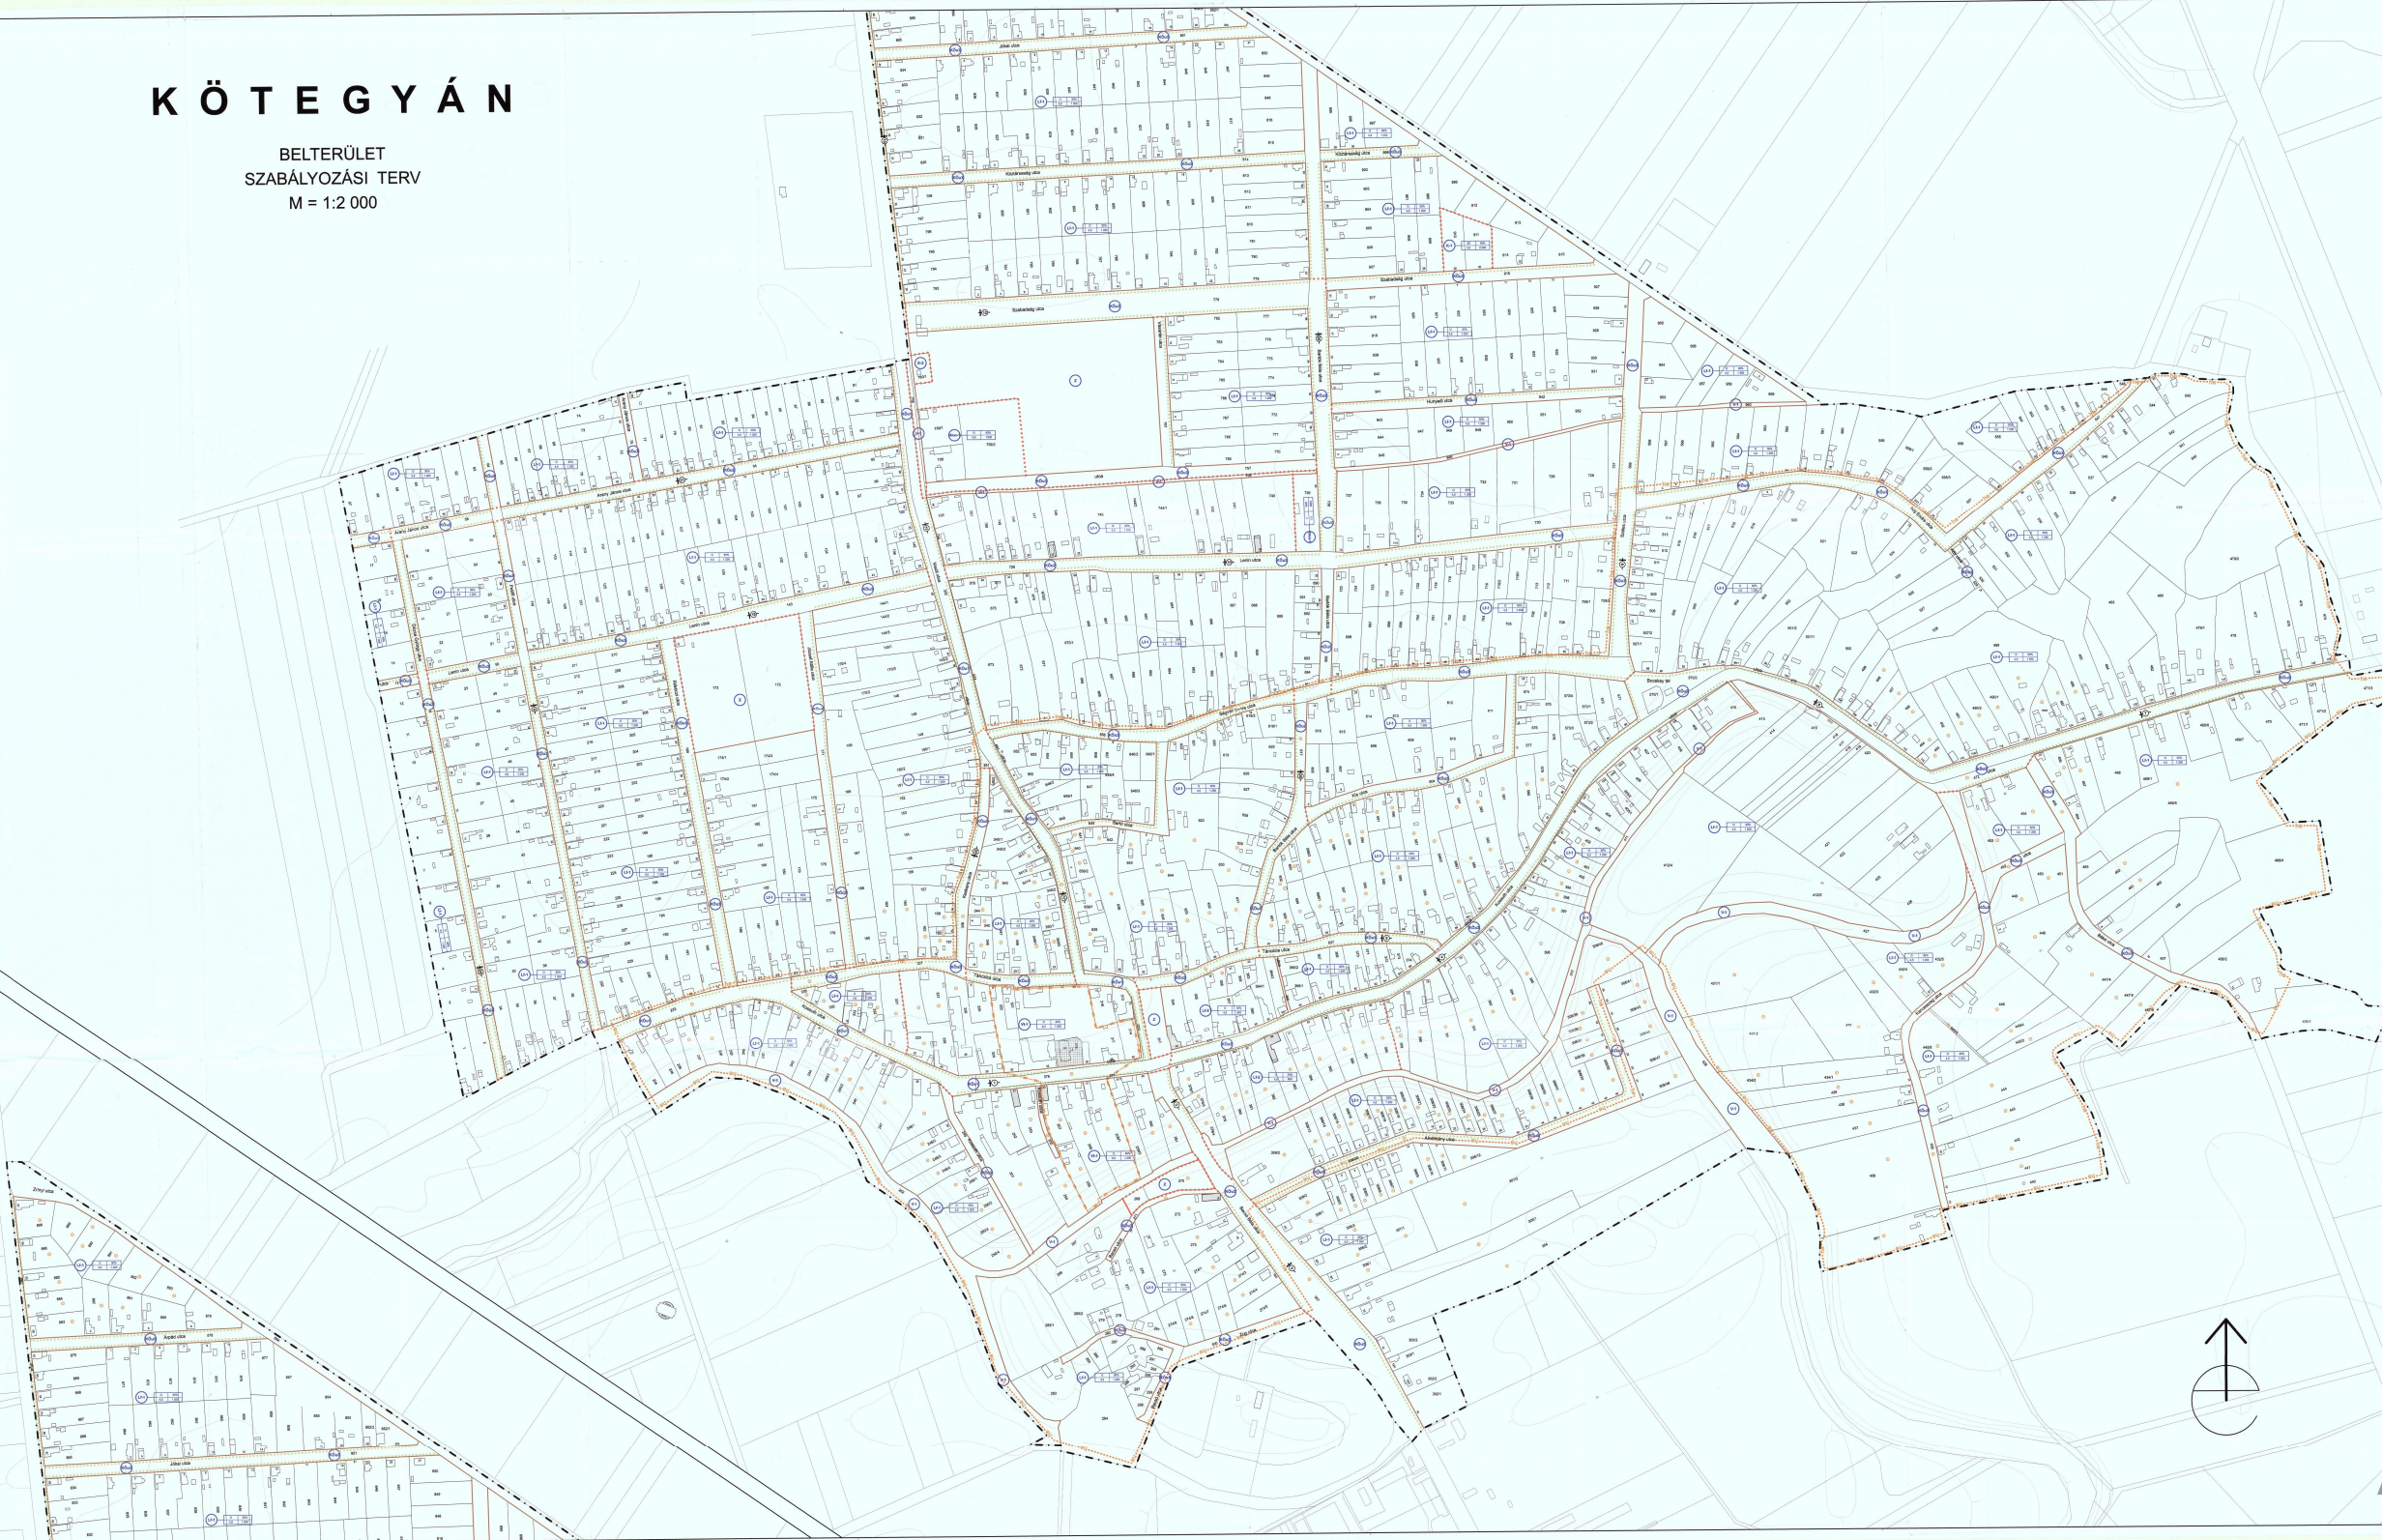

JELMAGYARÁZAT:

- [illegible]

ÁTTEKINTŐ VÁZLAT

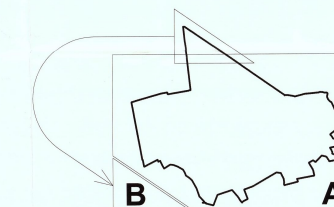

ELFOGADVA

a(z) 15/2009 (XII. 22) Eö. számú önkormányzati rendele



Készült az állami alapadatok felhasználásával.

Tételek:	KÖTEGYÁN	Számlázott időtartam: OM-09-
Tételcím:	Szabályozási terv	Dátum: 2009.04.
Tér:	BELTERÜLET	Munkatárs: L. Zoltán
Vezetőtervező:	Csahó Márton	Feladat megnevezése: Központi iroda
Tervező munkatársak:	Csahó Zoltán	Tűz: 04-03-02
		04-01-08

Ezt a levelet az OPTIMUNKA.Bt. készítette, szerzői jogvédelem alatt.

