


Térképmásolat

Iktatószám: 1/78/2015
Méretarány: 1:4000

Vetület: EOV

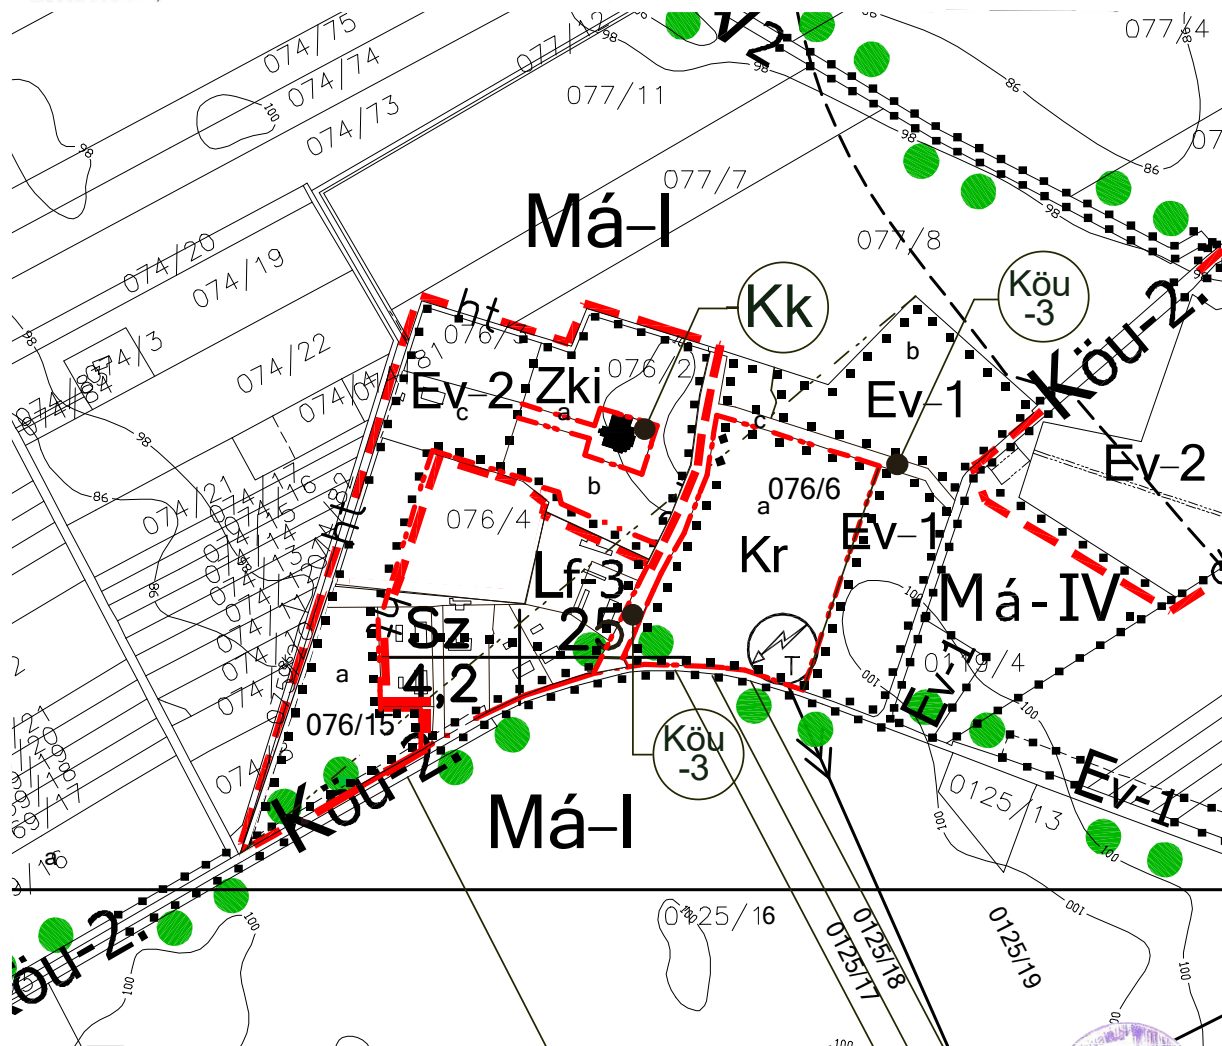

A térképmásolat a kiadást megelőző napig megegyező az ingatlan-nyilvántartási térképi adatbázis tartalmával.

Gyula, 2015. február 27.

Tadanai Tibor



Jelmagyarázat

- övezeti határ
- beépítésre szánt terület határa
- potenciális természeti terület határa
- helyi jelentőségű term.véd. ter. határa
- javasolt tájfasítás
- műemlék

Lf-3 szabadonálló falusias lakóterület övezete

Mezőgazdasági területek övezetei:

Má-I intenzív mezőgazdasági ter. övezete

Má-IV. gyepek, rétek övezete

Erdő területek övezetei:

Ev-1 védő erdők övezete

Ev-2 védett erdők övezete

Külö

Kk jelű kastély övezete

Kr jelű rendezvény terület övezete

Vízgazdálkodási területek

Vk vízműutak területe

V2 társulati kezelésű csatornák övezete

Közeledési területek övezetei:

Köu-2 jelentősebb gyűjtőutak

Köu-3 lakóutak, kiszolgáló utak övezete

Elfogadva:


13/2015.(XI.23.) sz.

önkormányzati rendelettel

Ph

Készült az állami alapadatok felhasználásával

Külterület módosított szabályozási tervrészlet

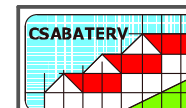

CSABATERV BT.

Székhely: Békéscsaba, Szőcs u. 105/4, Tel.: 66/327-387
Tervező iroda: Békéscsaba, Árpád sor 2/2, T/F: 66/549-450
Móbil: 70/9658-533; E-mail: csabaterv@freemail.hu

Létesítmény helye, megnevezése:

**Lőkősháza Község
Településrendezési Eszköz
módosítás 2015**

Vezető tervező:

Kmettykó János
TT/1-04-0068
É/1-04-0068
Ügyvezető
Kmettykó János

Rajz megnevezése:

**Külterület módosított
szabályozási tervrészlet**

Tervfajta:

Településrendezési

Munkaszám:

Település tervező:

Kmettykó János

Méretarány:

1:7500

Zöldterület tervező:

Közeledési tervező:

Közmű tervező:

Energetika tervező:

Körny.védelmi tervező:

Tervlap méret:

A3

Dátum:

2015.július hó

Rajzszám:

Sz-1/m