


1:10000

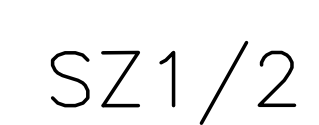


- SZ1/3

 Tér és Terület BT	
Rajz megnevezése: KÜTERÜLET	
Szabvány: SZABÁLYOZÁSI TERV	
Vezérlő tervszám: Tervező: <u>2009/05</u>	
Bizottsági tervszám: Raktári lájcs:	
Szerkesztő:	
Készítési dátum: <u>2009. 05.</u>	
Rajzjelző: <u>SZ</u>	

Térképmásolat

Iktatószám: 1/78/2015
Méterarány: 1:4000

Vetület: EOV

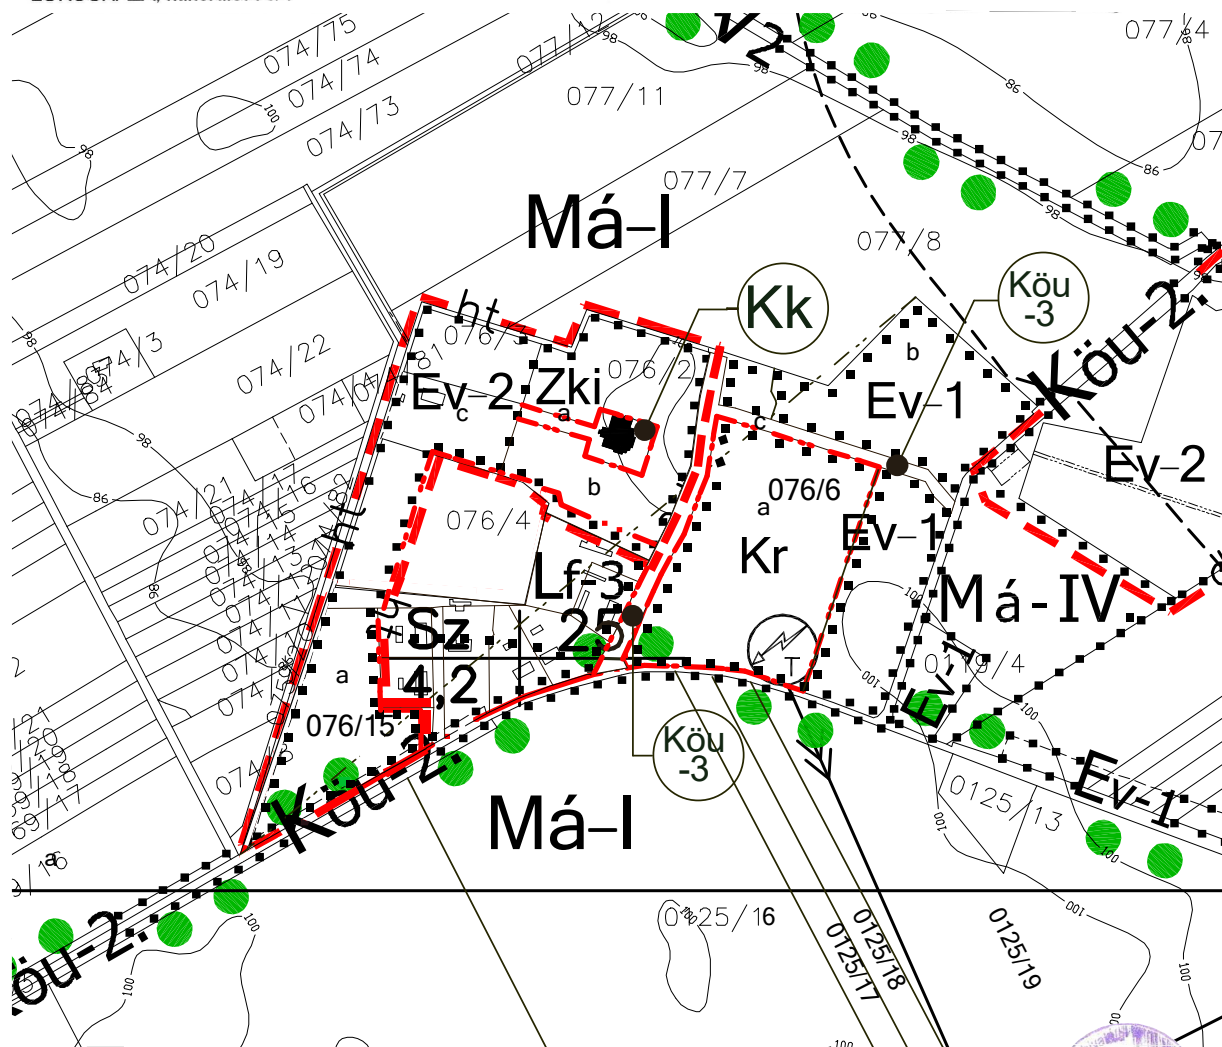

A térképmásolat a kiadást megelőző napig megegyező az ingatlan-nyilvántartási térképi adatbázis tartalmával.

Gyula, 2015. február 27.

Tadanai Tibor



Jelmagyarázat

- övezeti határ
- beépítésre szánt terület határa
- potenciális természeti terület határa
- helyi jelentőségű term.véd. ter. határa
- javasolt tájfasítás
- műemlék

Lf-3 szabadonálló falusias lakóterület övezete

Mezőgazdasági területek övezetei:

Má-I intenzív mezőgazdasági ter. övezete

Má-IV. gyepek, rétek övezete

Erdő területek övezetei:

Ev-1 védő erdők övezete

Ev-2 védett erdők övezete

Külö

Kk jelű kastély övezete

Kr jelű rendezvény terület övezete

Vízgazdálkodási területek

Vk vízműutak területe

V2 társulati kezelésű csatornák övezete

Közeledési területek övezetei:

Köu-2 jelentősebb gyűjtőutak

Köu-3 lakóutak, kiszolgáló utak övezete

Elfogadva:



13/2015.(XI.23.) sz.

önkormányzati rendelettel

Ph

Készült az állami alapadatok felhasználásával

Külterület módosított szabályozási tervrészlet

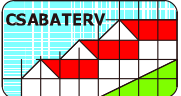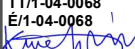 CSABATERV BT. Székhely: Békéscsaba, Szőcs u. 105/4, Tel.: 66/327-387 Tervező iroda: Békéscsaba, Árpád sor 2/2, T/F: 66/549-450 Mobil: 70/9658-833; E-mail: csabaterv@freemail.hu	
Létesítmény helye, megnevezése: Lőkősháza Község Településrendezési Eszköz módosítás 2015	Vezető tervező: Kmettykó János TT/1-04-0068  Ügyvezető: Kmettykó János
Rajz megnevezése: Külterület módosított szabályozási tervrészlet	Tervfajta: Településrendezési Munkaszám:
Település tervező: 	Méretarány: 1:7500
Zöldterület tervező: Közlekedés tervező: Közmű tervező: Energetika tervező: Körny.védelmi tervező: Tervlap méret:	Dátum: 2015.július hó Rajzszám: Sz-1/m A3