


# SARKADKERESZTÚR

## TELEPÜLÉSRENDEZÉSI TERV

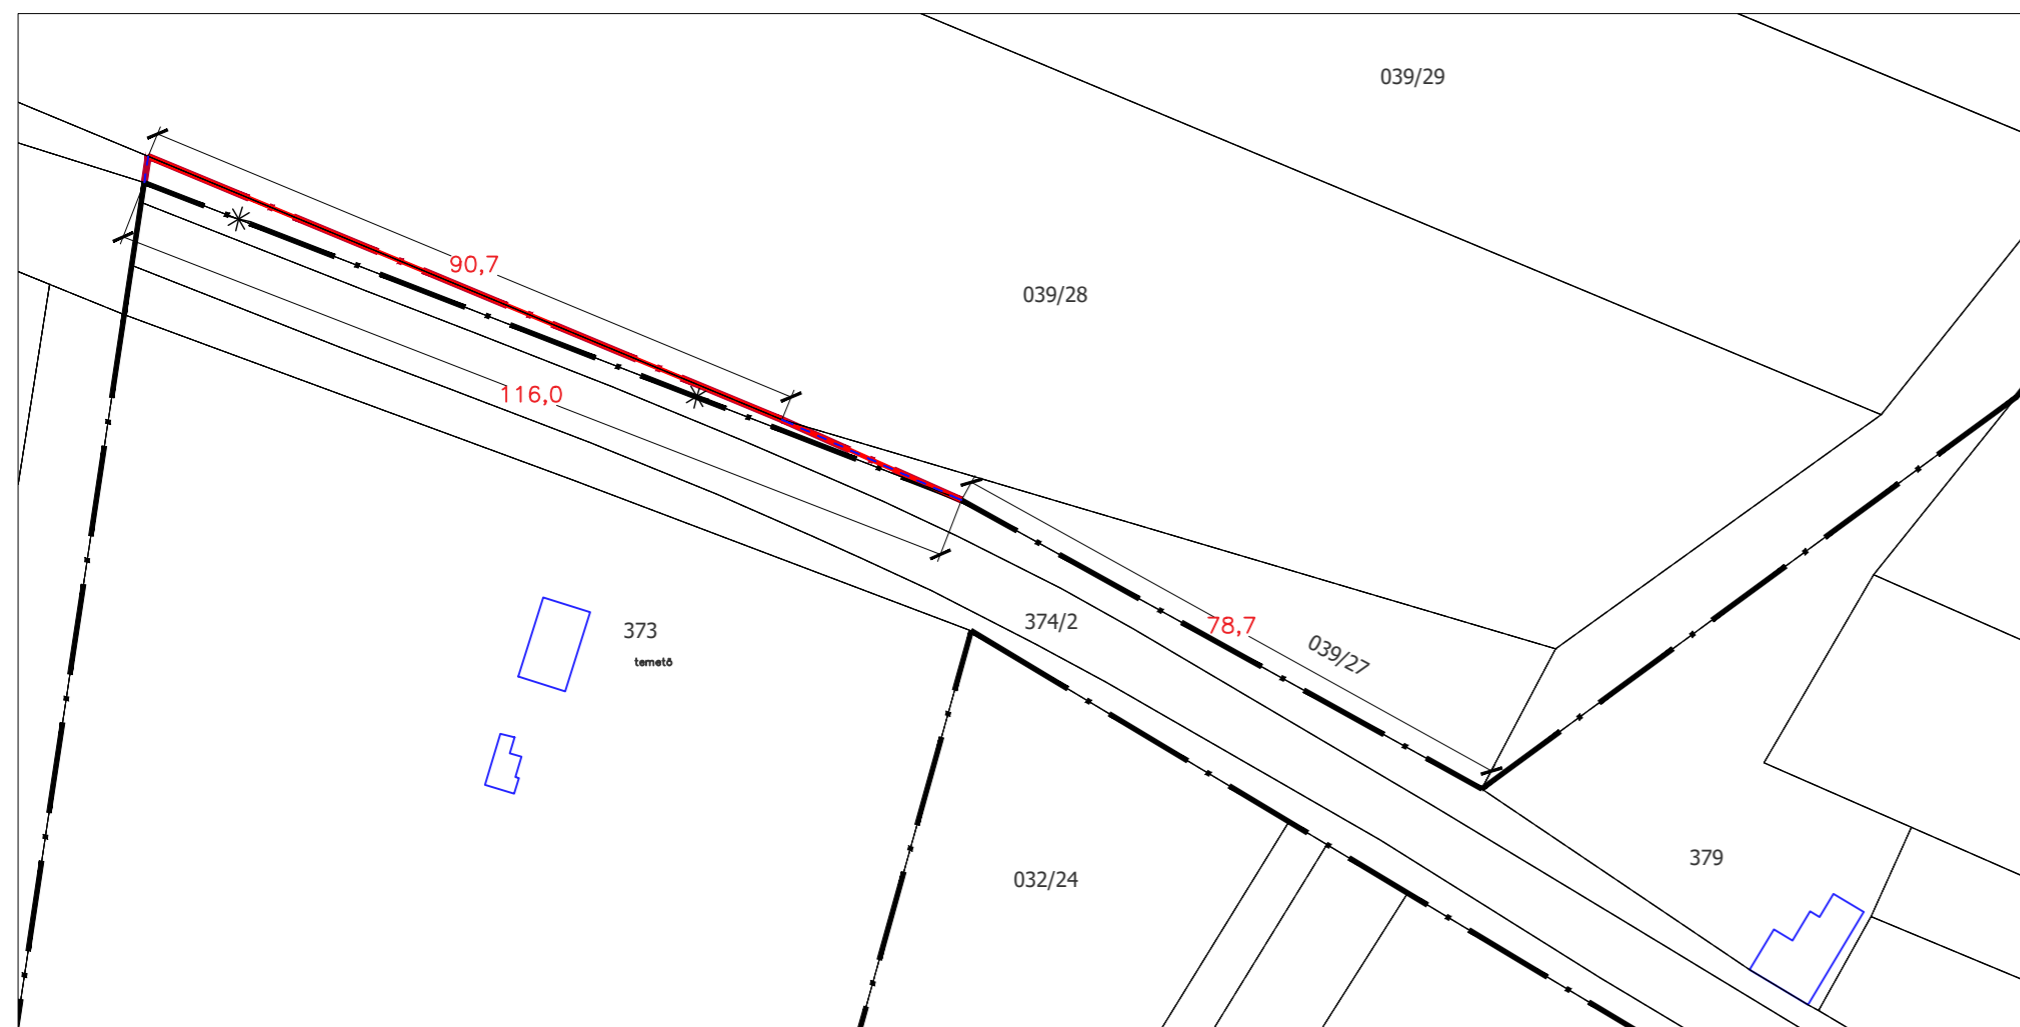

### Jelmagyarázat

	Telekhatár (meglévő, megmaradó)
	Telekhatár (tervezett)
	Belterület határa - meglévő
	Belterület határa - tervezett
	Tervezett szabályozási vonal
	Megszüntető jel
	Méretezés



Rajz megnevezése:  
4223. JELŰ ÚT SZABÁLYOZÁSI  
VONALÁNAK MAGYARÁZATA

Vezető tervező:  
Torma Gyöngyi  
TT-1 04-0135  
vezető tervező

Beosztott tervező  
Benkő Lajos  
Településmérnök

Méretarány:  
1: 1 000

4. melléklet

Dátum:  
2026. 02.

Rajzszám:  
SZ-3