


Szarvas településrendezési terve - Szabályozási tervlap M=1:15000

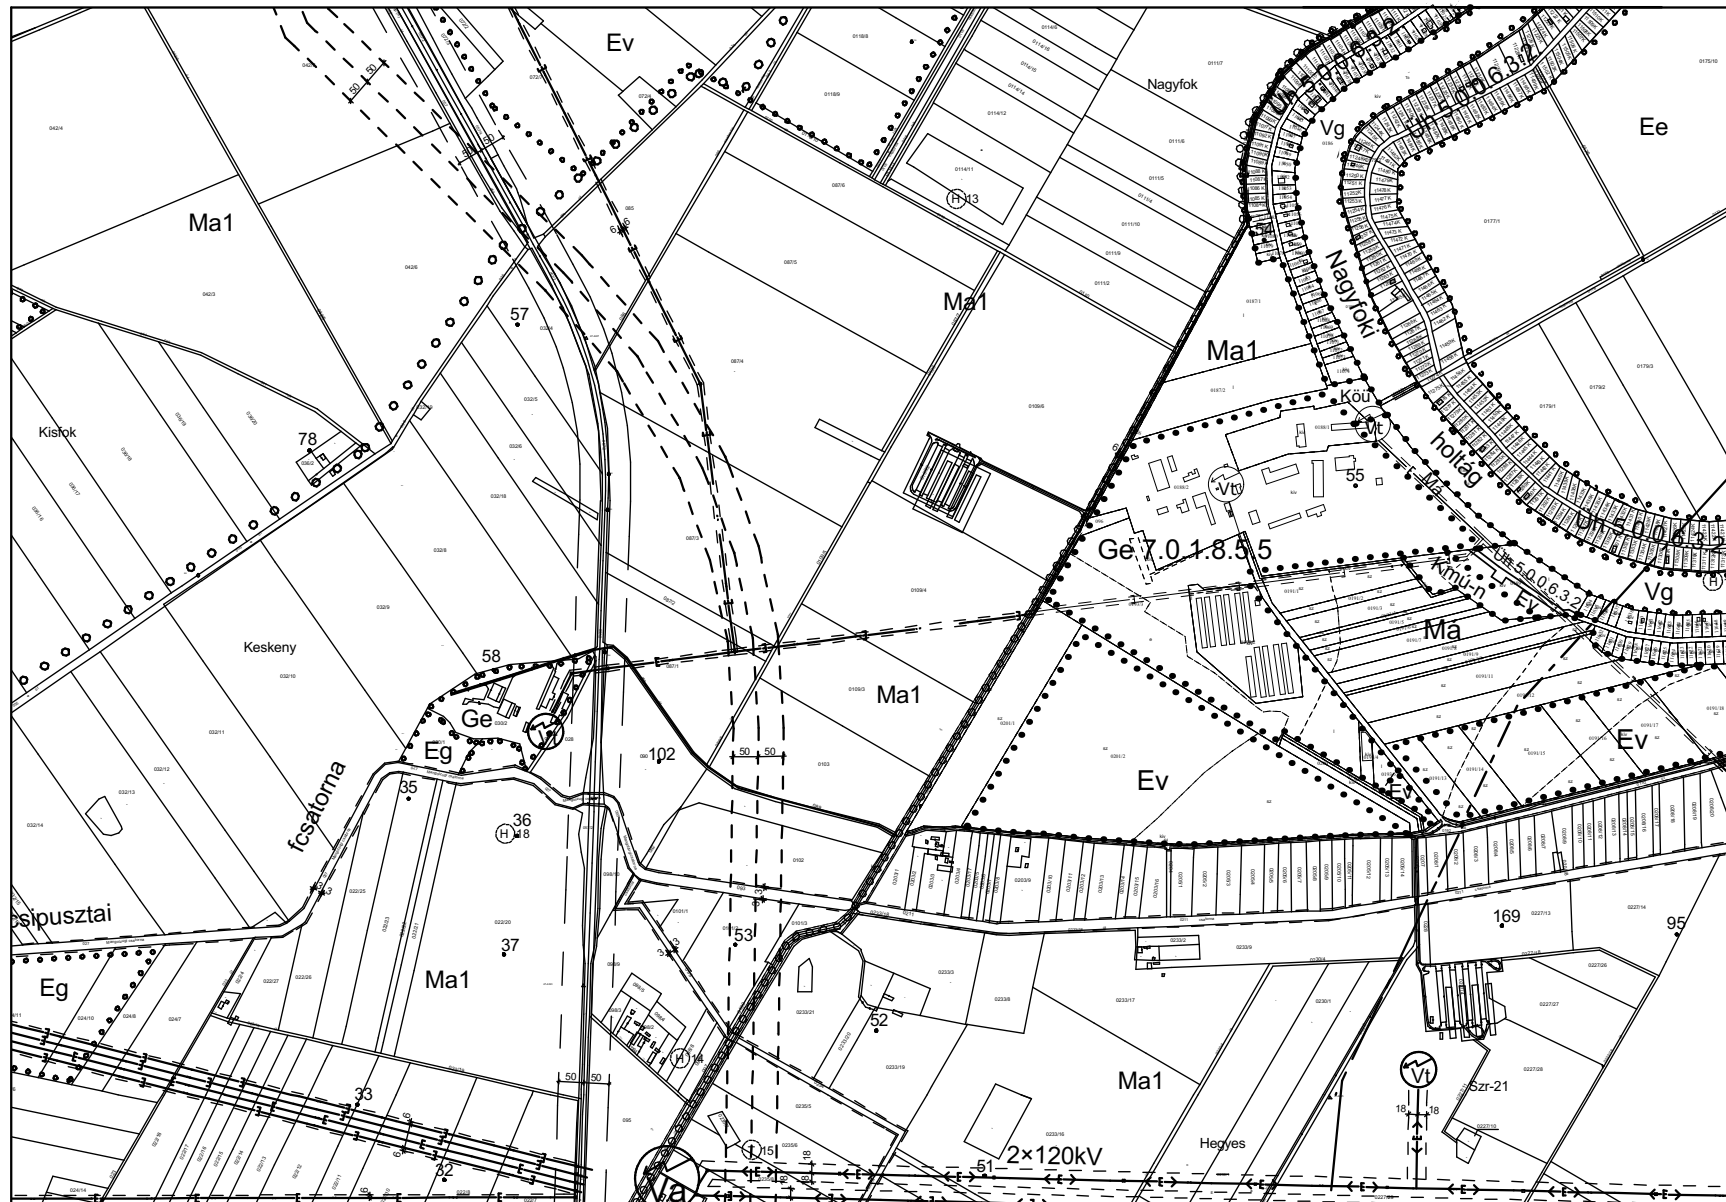

K2
K6 **K7** K8
3-4-5

Készült az állami alapadatok felhasználásával