


Szarvas településrendezési terve - Szabályozási tervlap M=1:15000

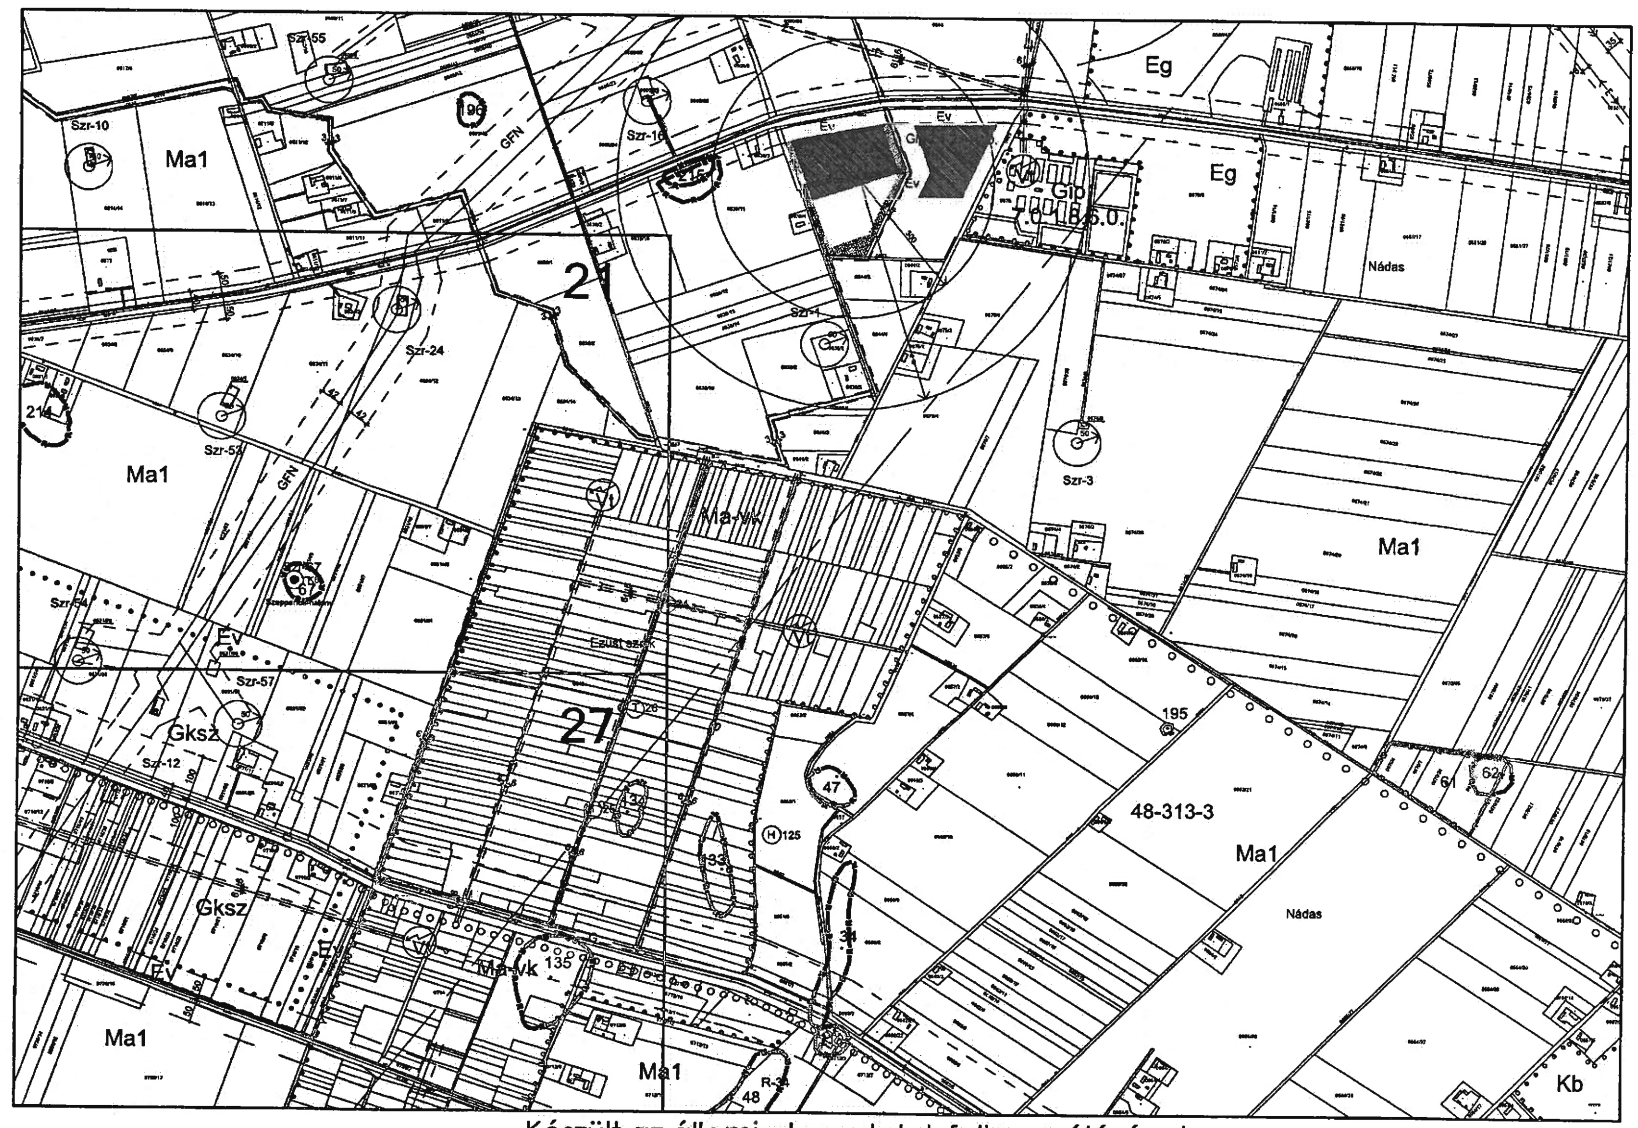

15-20-26  
K11  
**K14**  
K15  
K18

Készült az állami alapadatok felhasználásával