


Készült az állami alapadatok felhasználásával

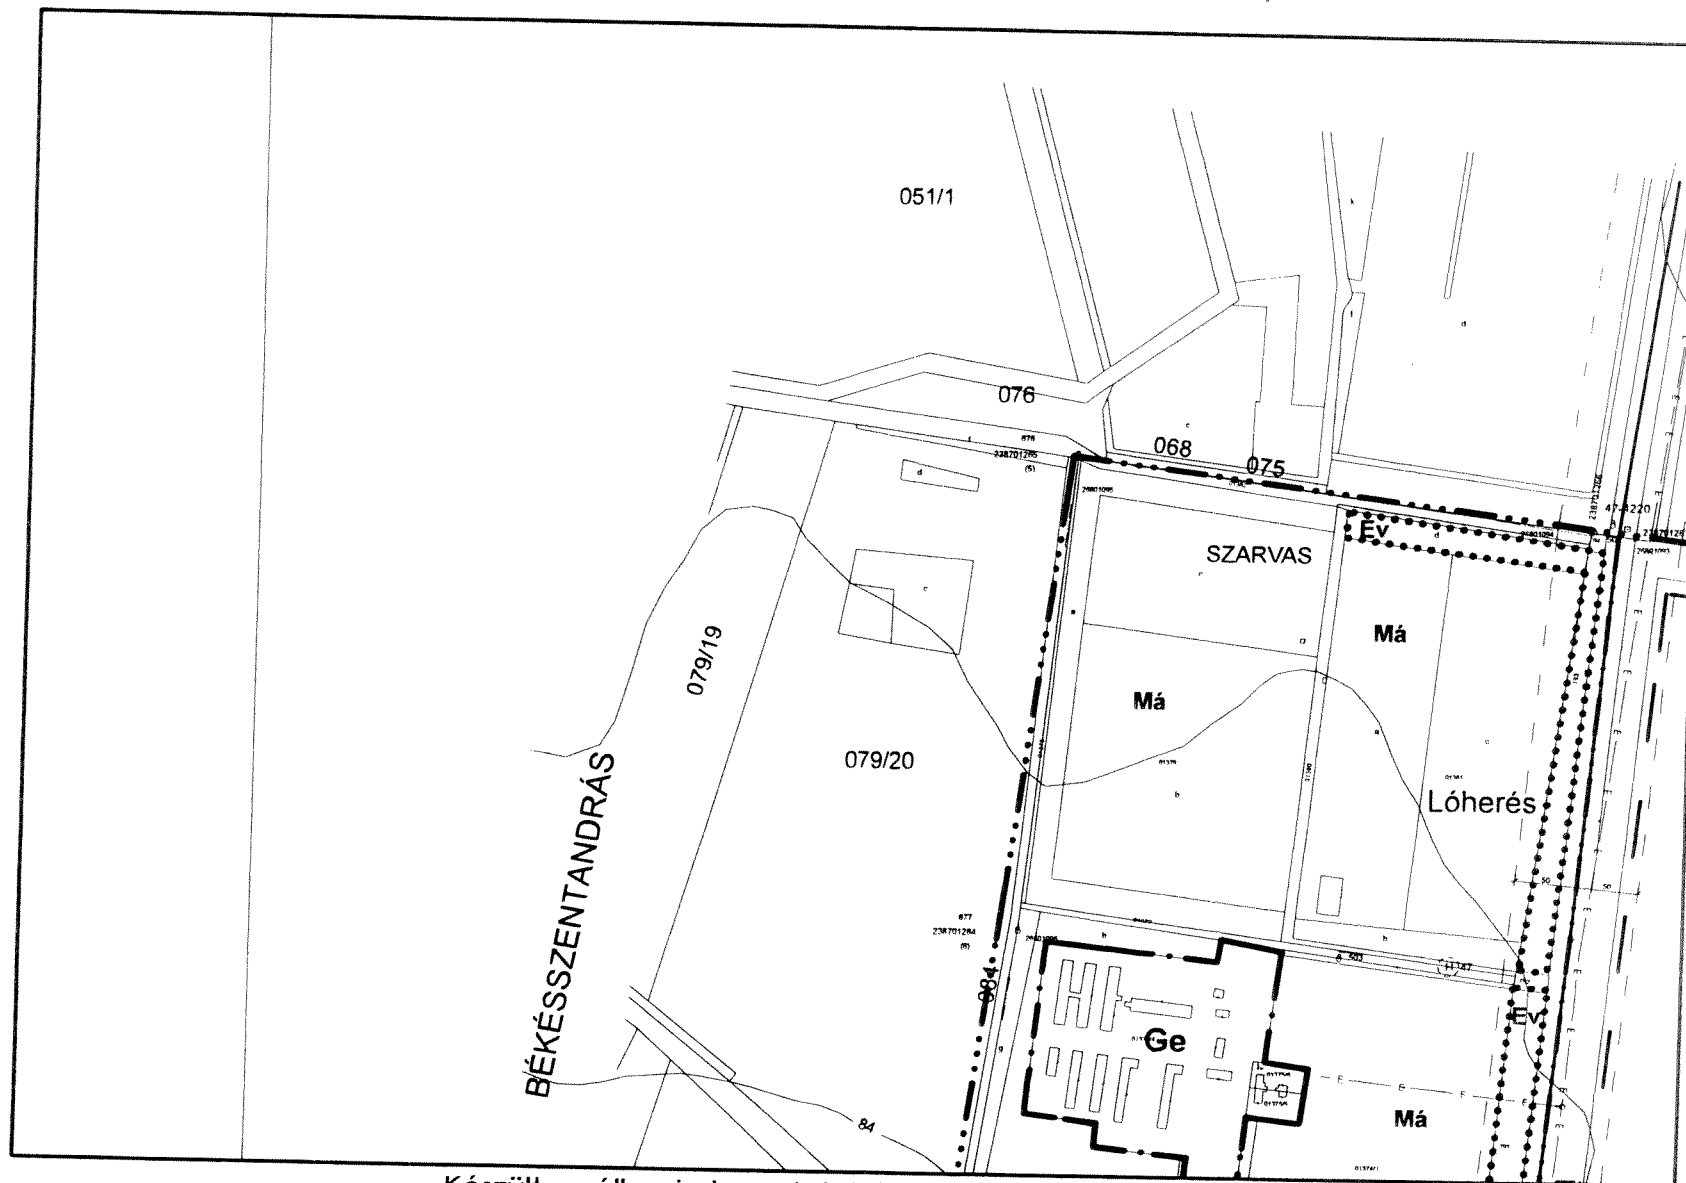


Szarvas településrendezési terve - Szabályozási tervlap M=1:6000



K6
2
3

Készült az állami alapadatok felhasználásával

Szarvas településrendezési terve - Szabályozási tervlap M=1:6000

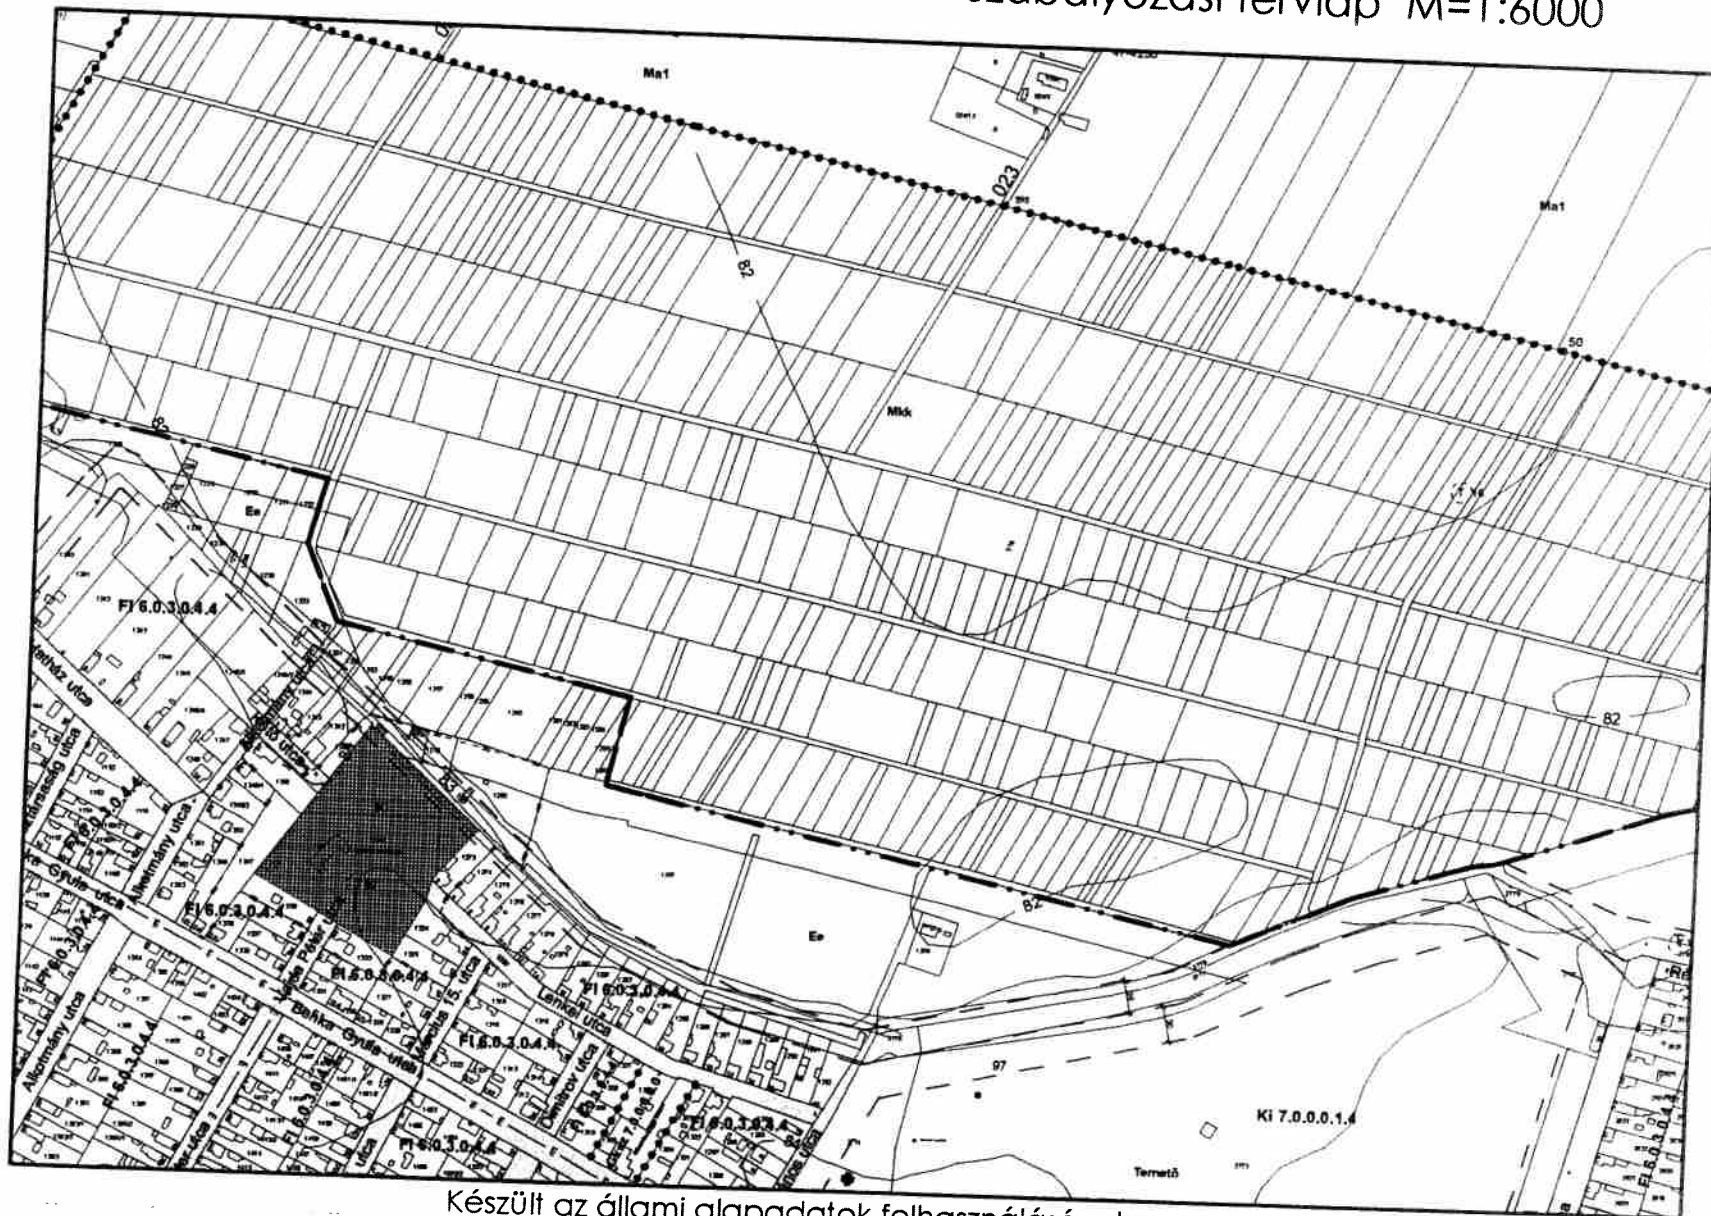


Készült az állami alapadatok felhasználásával

K6-K7

2 3 4

8


Szarvas településrendezési terve - Szabályozási tervlap M=1:6000

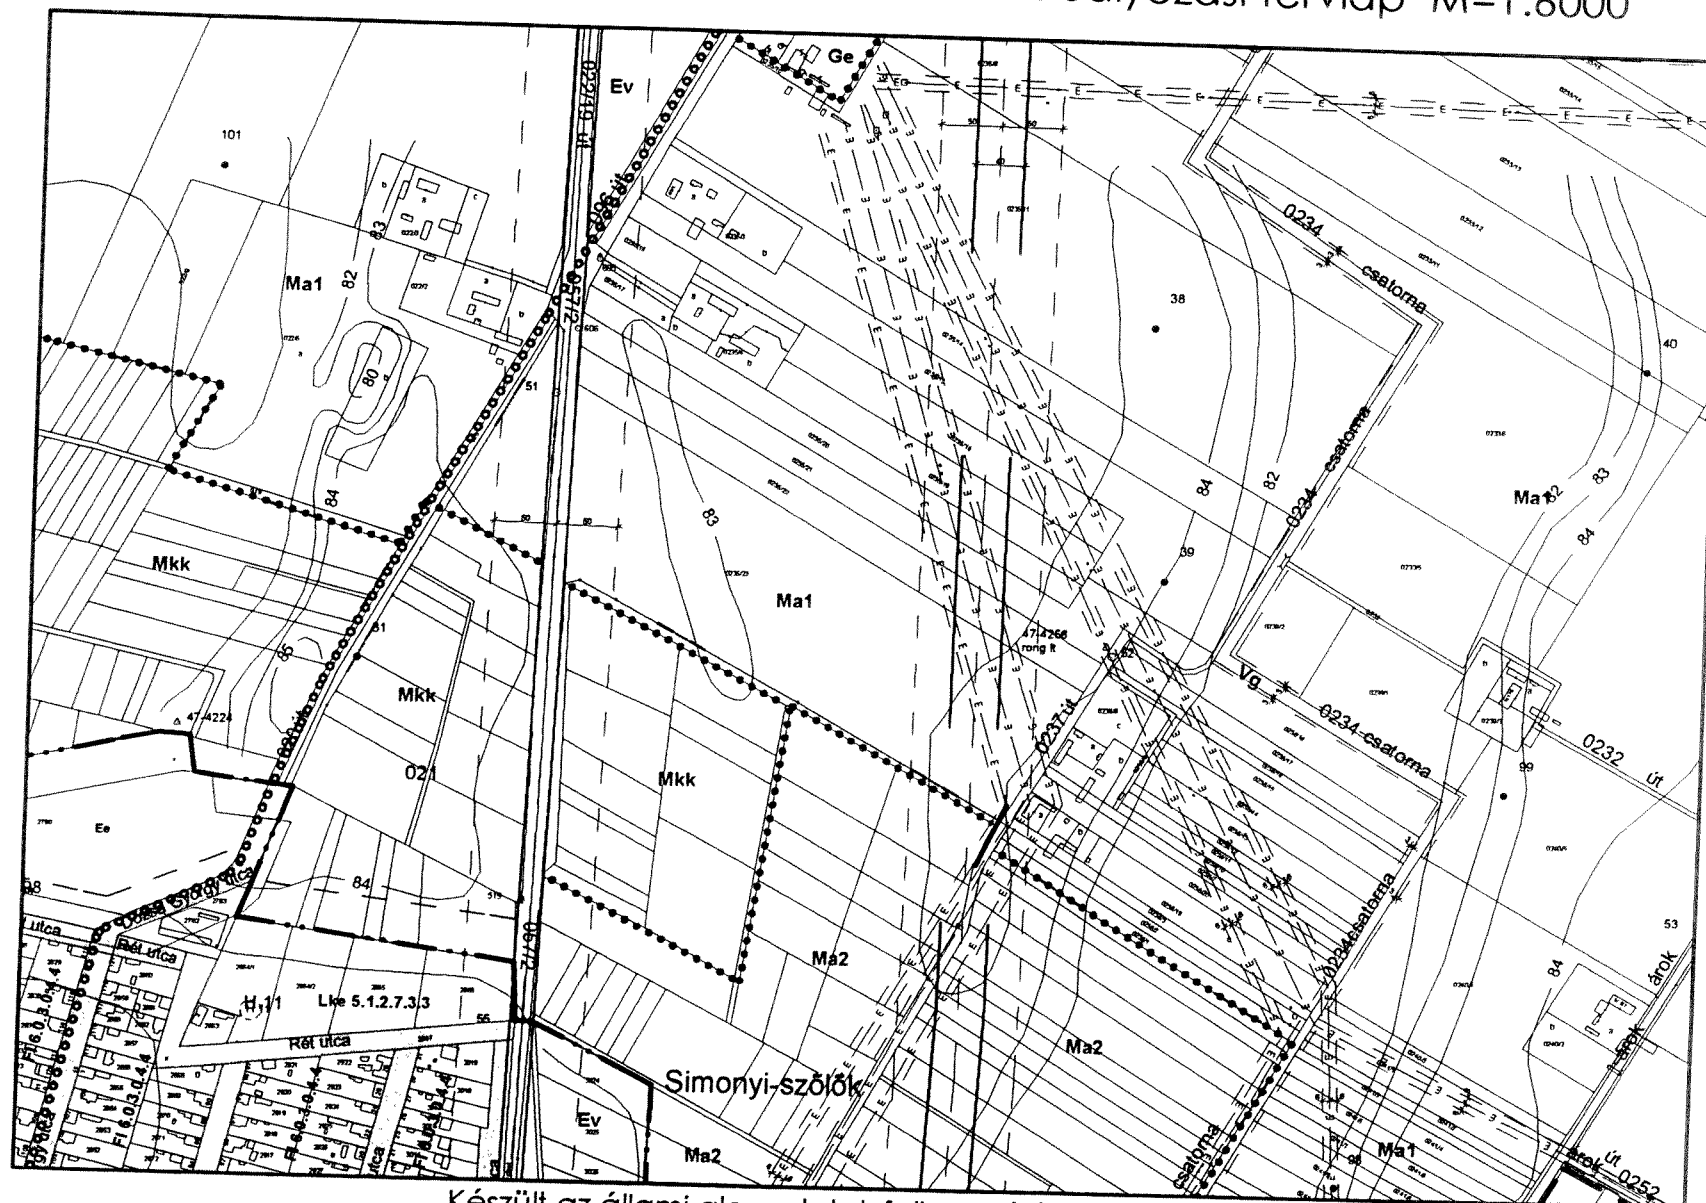

K7
3 4 5
9


Készült az állami alapadatok felhasználásával

Szarvas településrendezési terve - Szabályozási tervlap M=1:6000

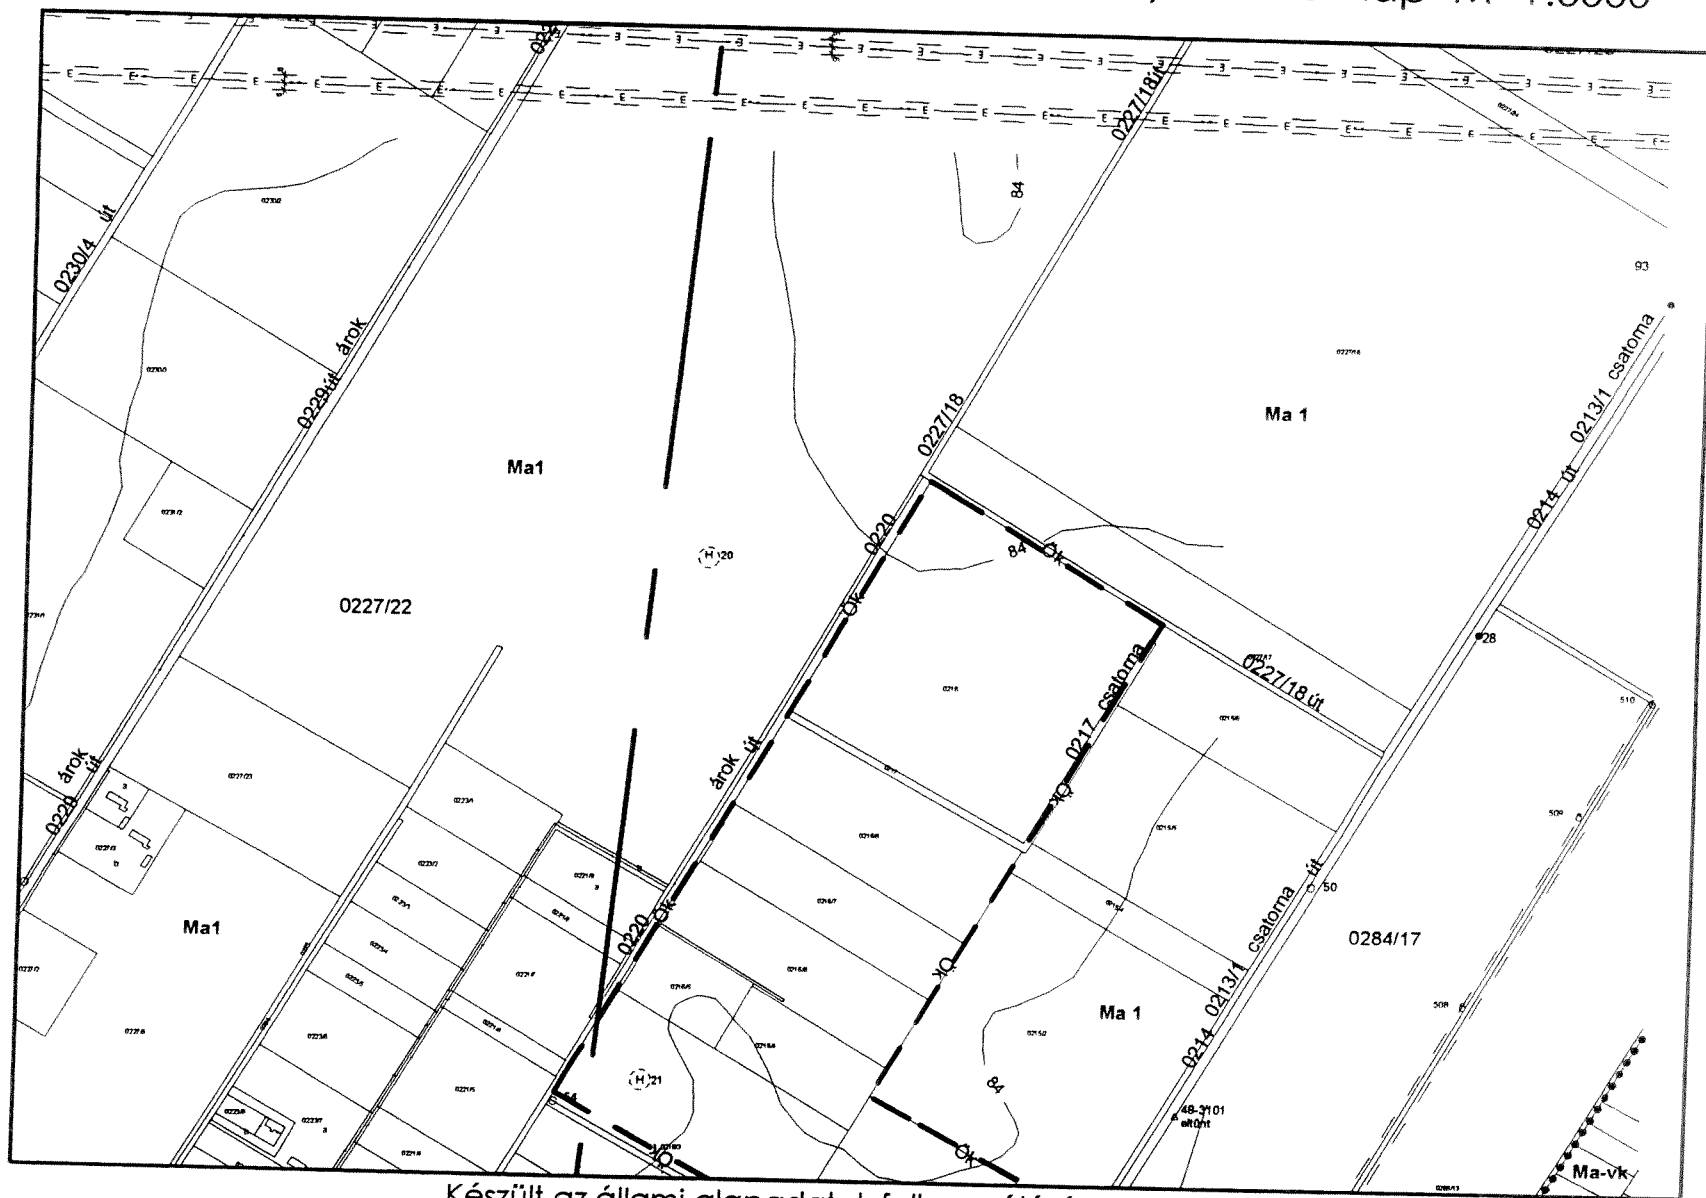



Készült az állami alapadatok felhasználásával

Szarvas településrendezési terve - Szabályozási tervlap M=1:6000

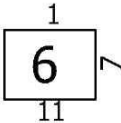


Készült az állami alapadatok felhasználásával

Szarvas településrendezési terve - Szabályozási tervlap M=1:6000

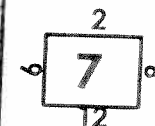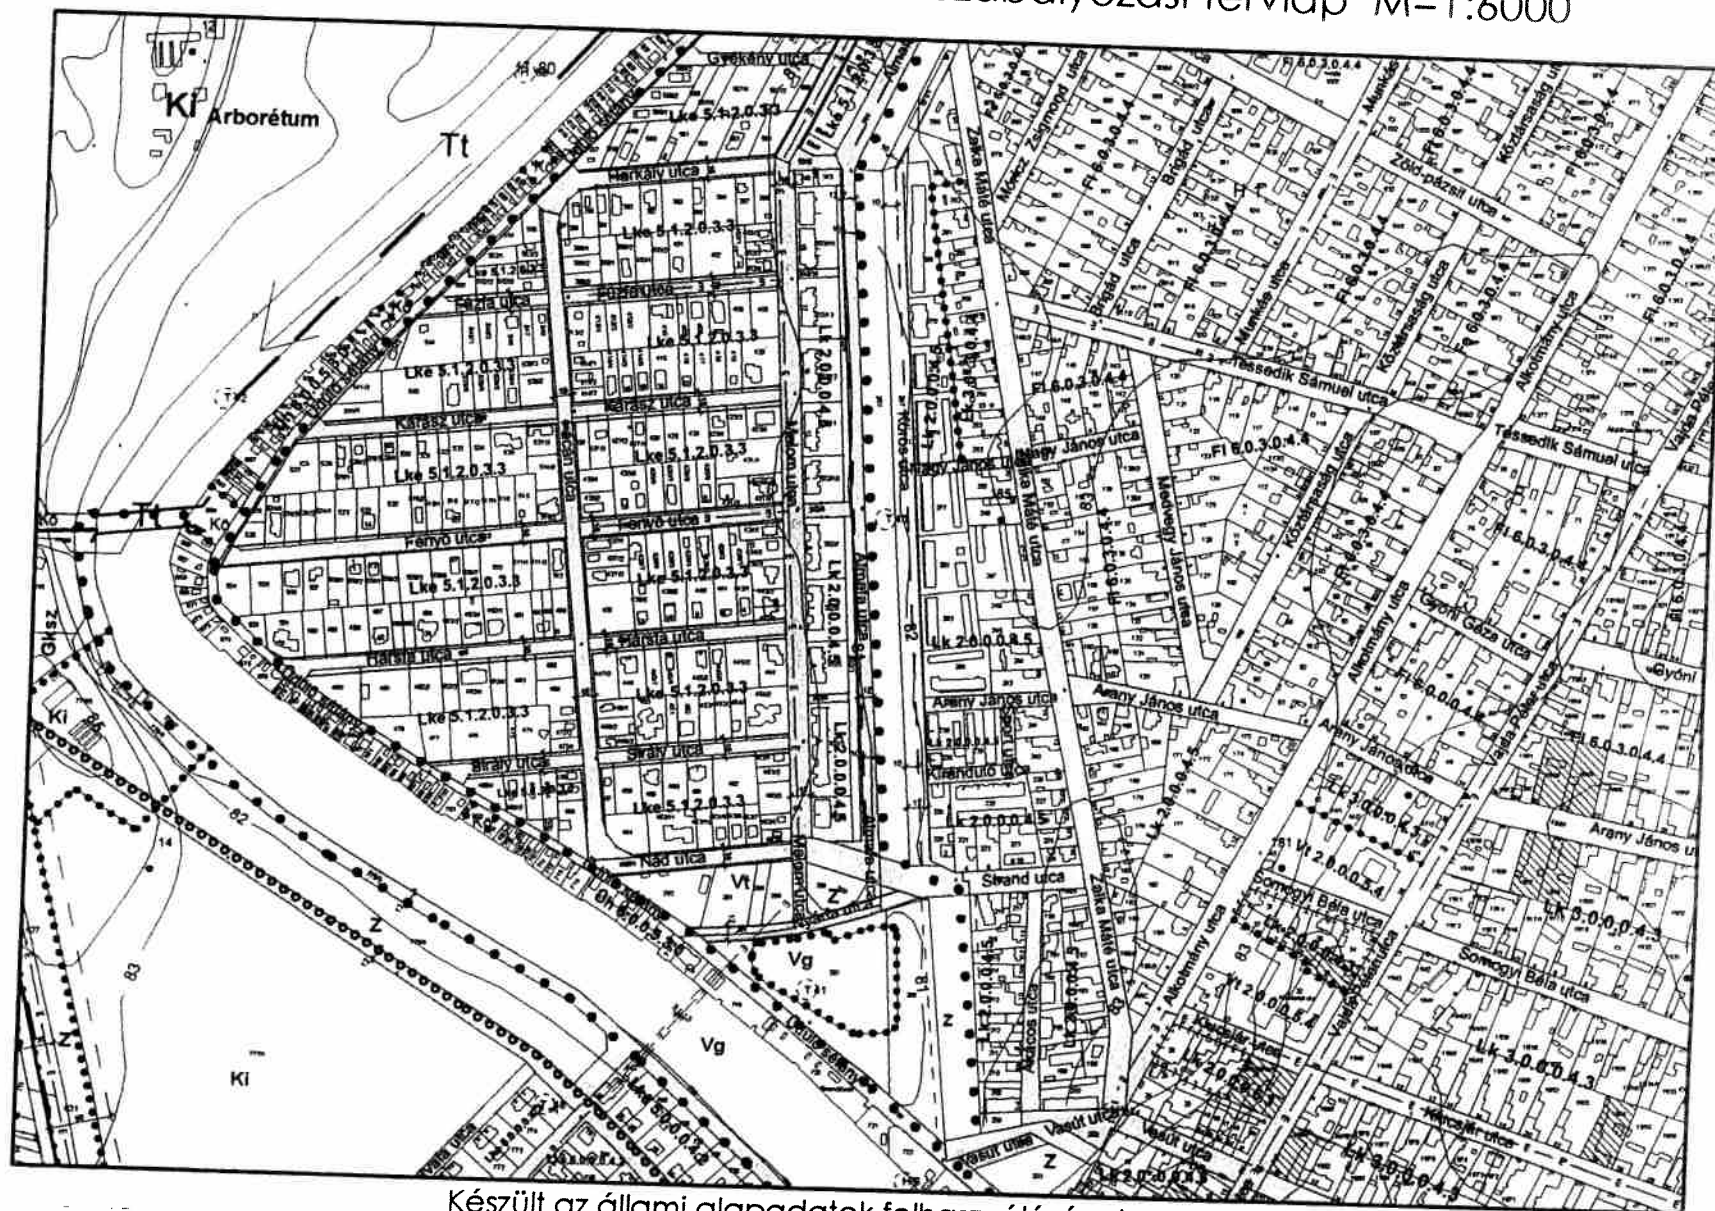

Készült az állami alapadatok felhasználásával

Szarvas településrendezési terve - Szabályozási tervlap M=1:6000

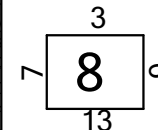


Készült az állami alapadatok felhasználásával

Településtervező: Nemes Roland_ökl. építésmérnök_MÉK: TT/1 04-0098
Tájrendezési tervező: Szászné Dr. Várkonyi Adrienn_ökl. tájépítész mérnök_MÉK: TK/1 04-0220
Közlekedési tervező: Fehér Géza_építésmérnök_MMK: Tk0 04-0043


Vízi közmű tervező: Erdész Béla_ökl. építésmérnök_MMK: TV 04-0023
Energia közmű tervező: Fekete Ferenc_villasmérnök_MMK: TE 04-0239
Hírközlési tervező: Buzás Zoltán_villasmérnök_MMK: TH 04-0341
Környezetvédelem: Tárnok Barbara_környezetvédelmi szakértő_MMK: SZKV 04-421

Szarvas településrendezési terve - Szabályozási tervlap M=1:6000

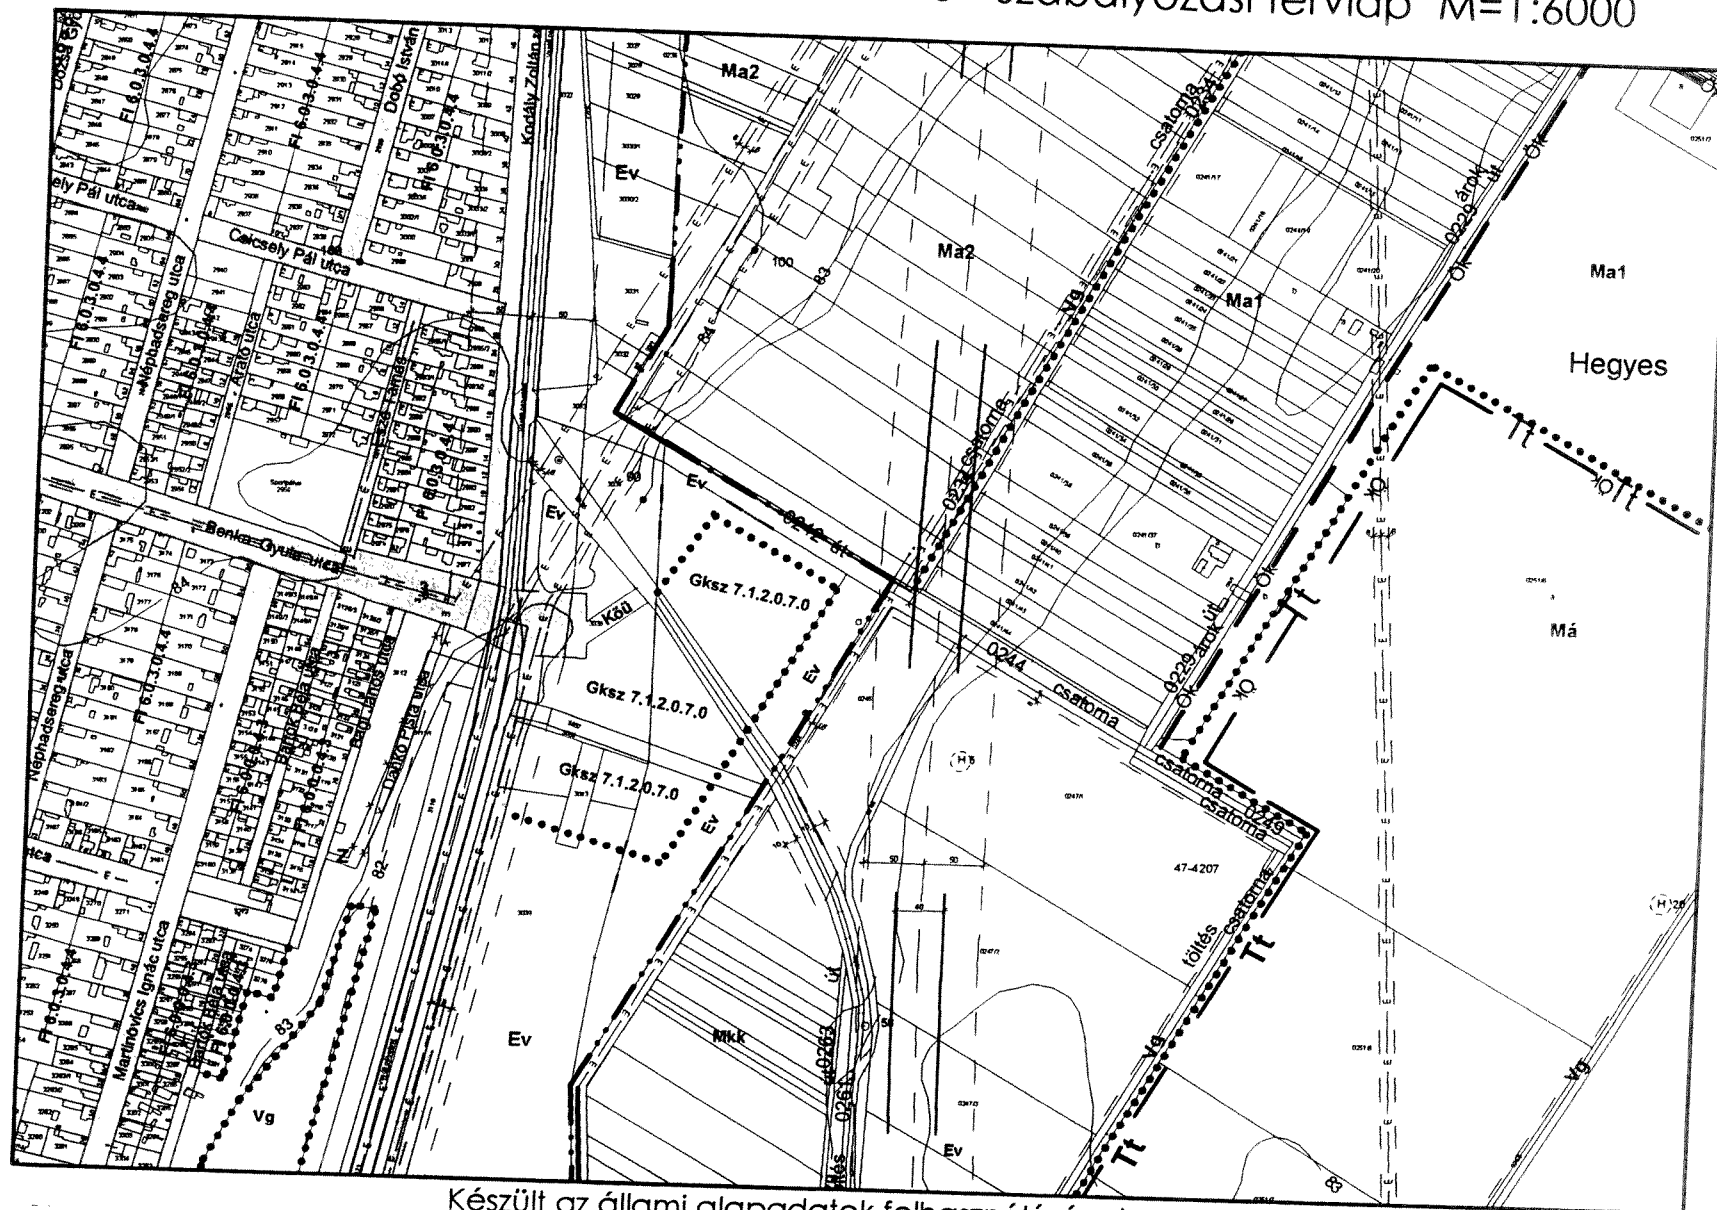


Készült az állami alapadatok felhasználásával

Szarvas településrendezési terve - Szabályozási tervlap M=1:6000

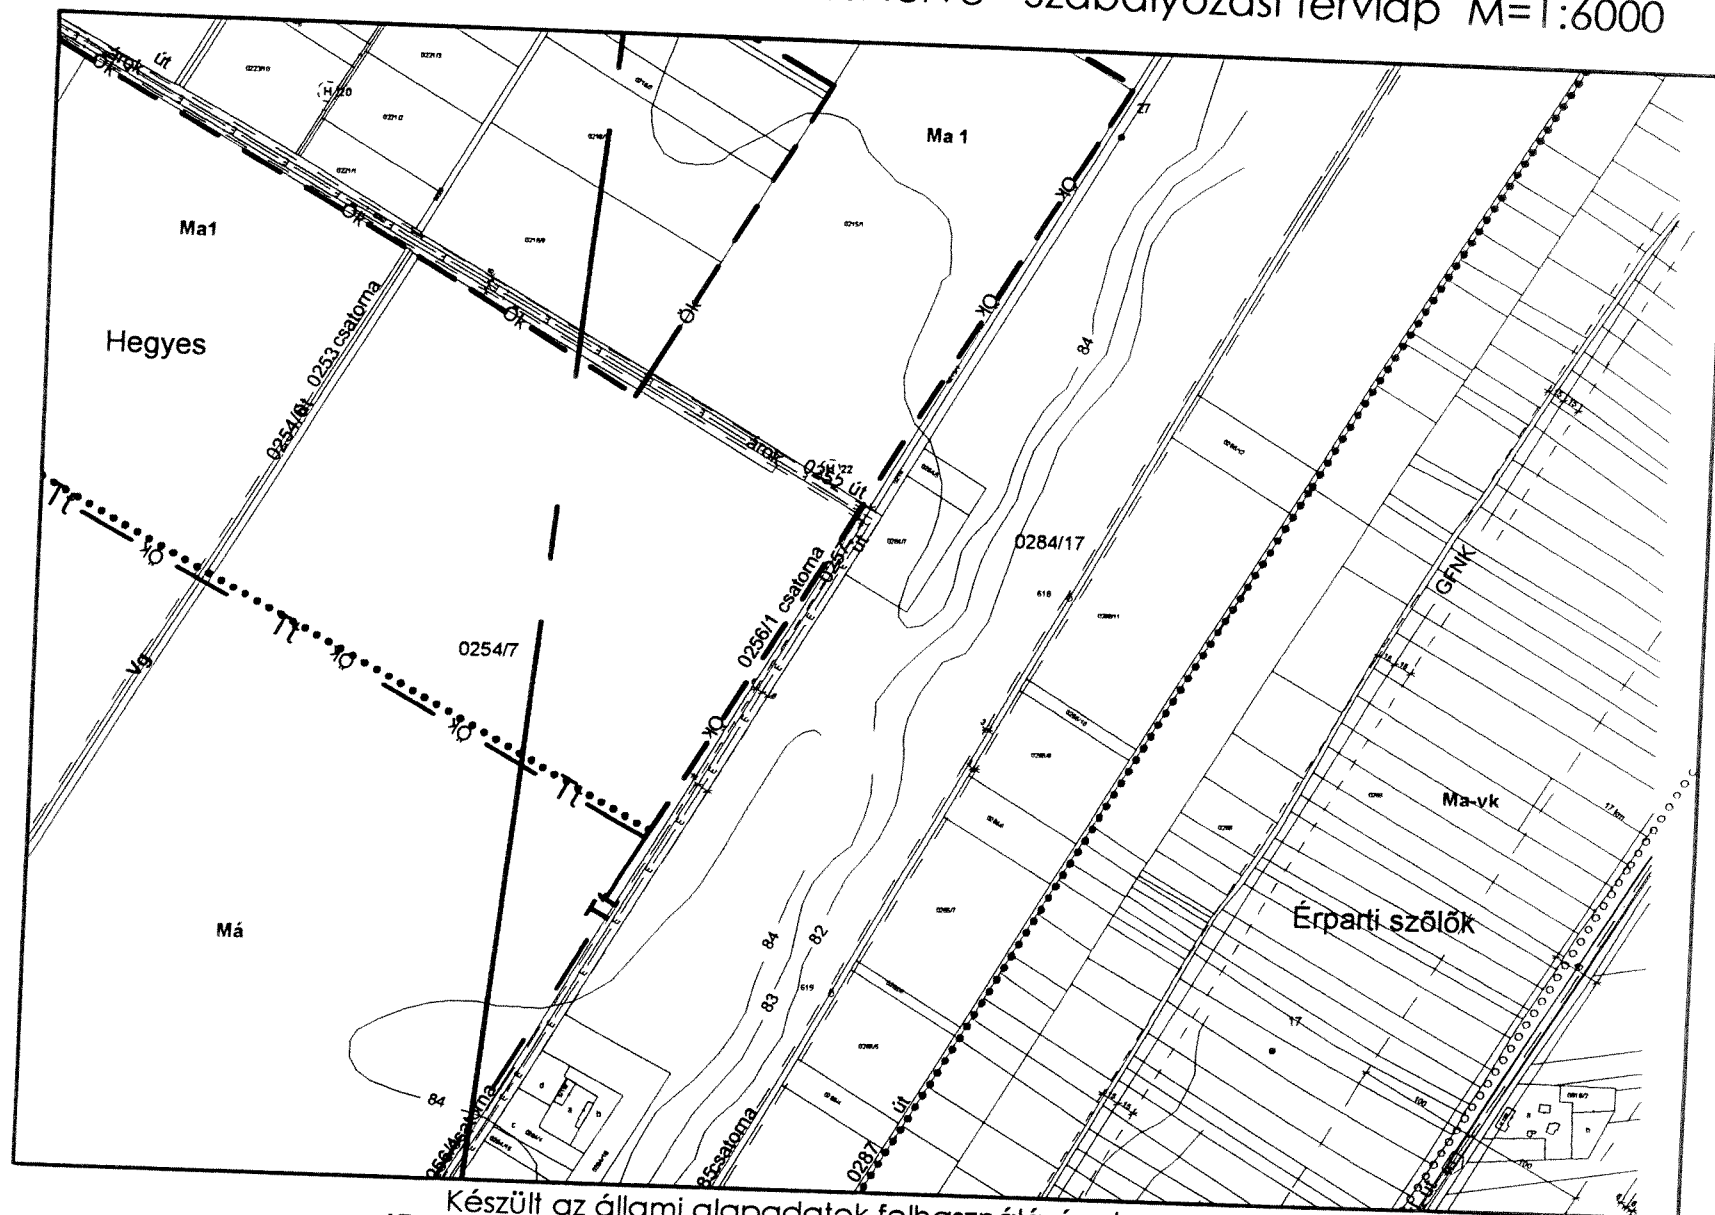

Készült az állami alapadatok felhasználásával


Szarvas településrendezési terve - Szabályozási tervlap M=1:6000

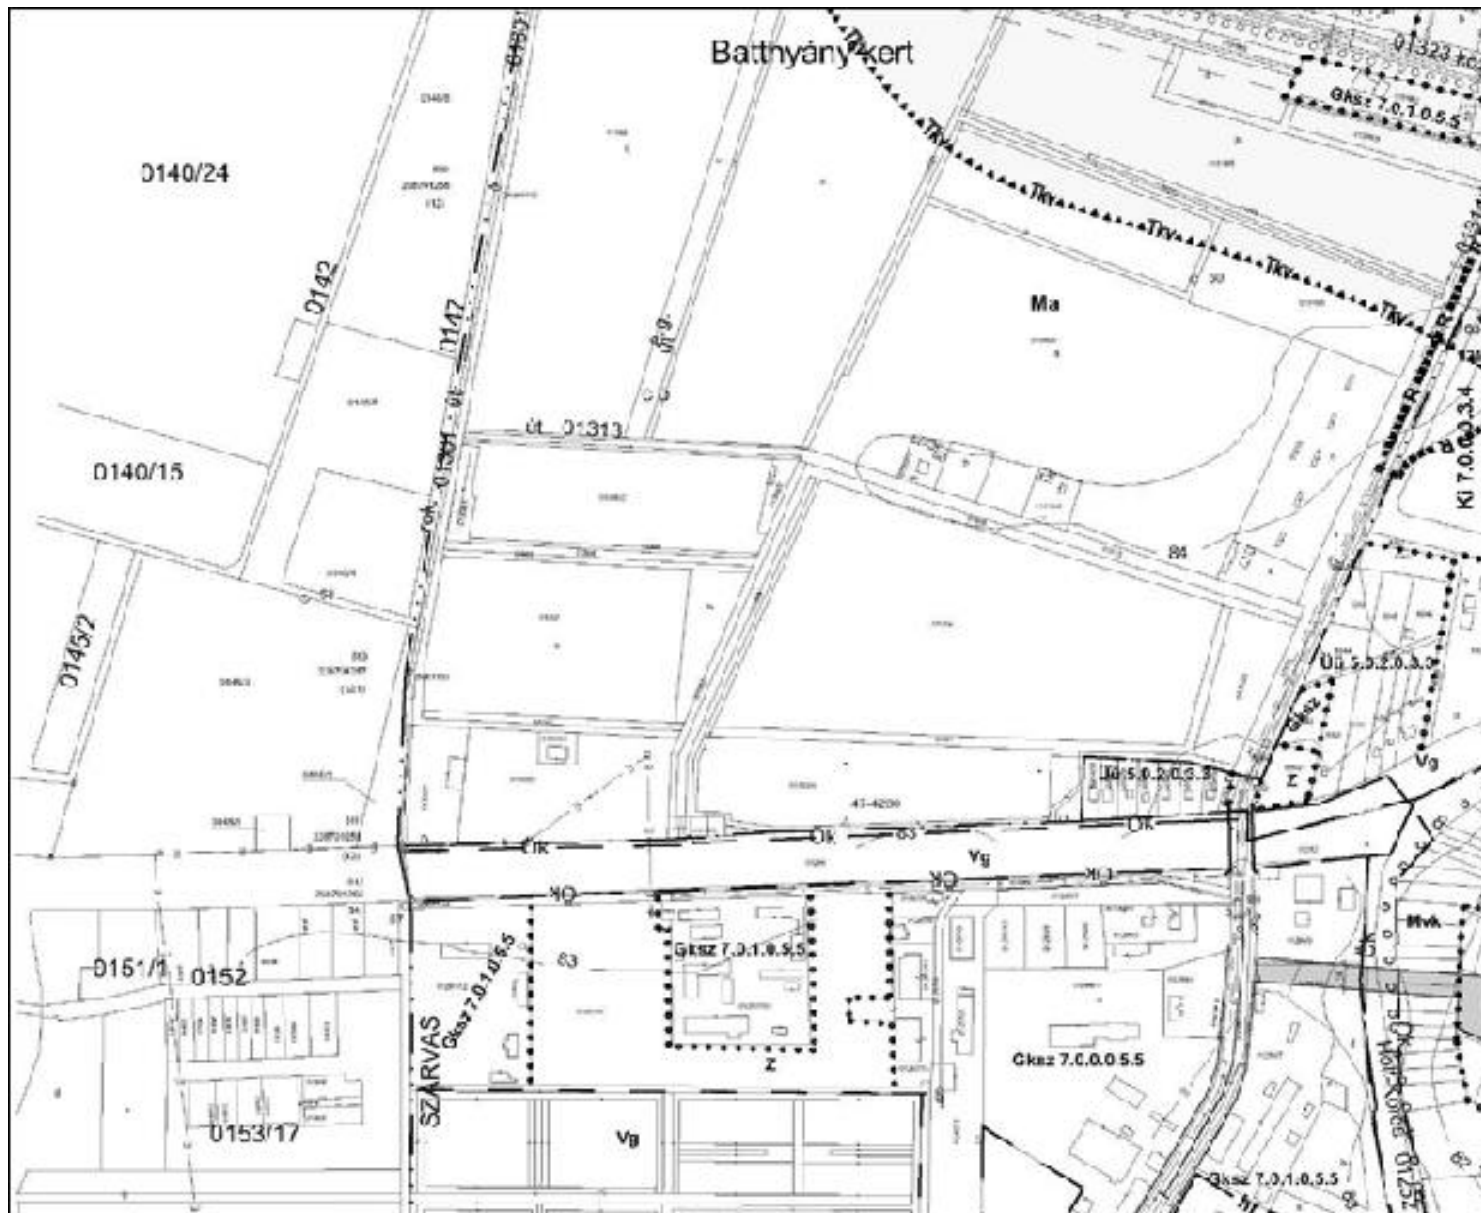

6
11
12
16


Készült az állami alapadatok felhasználásával

Szarvas településrendezési terve - Szabályozási tervlap M=1:6000

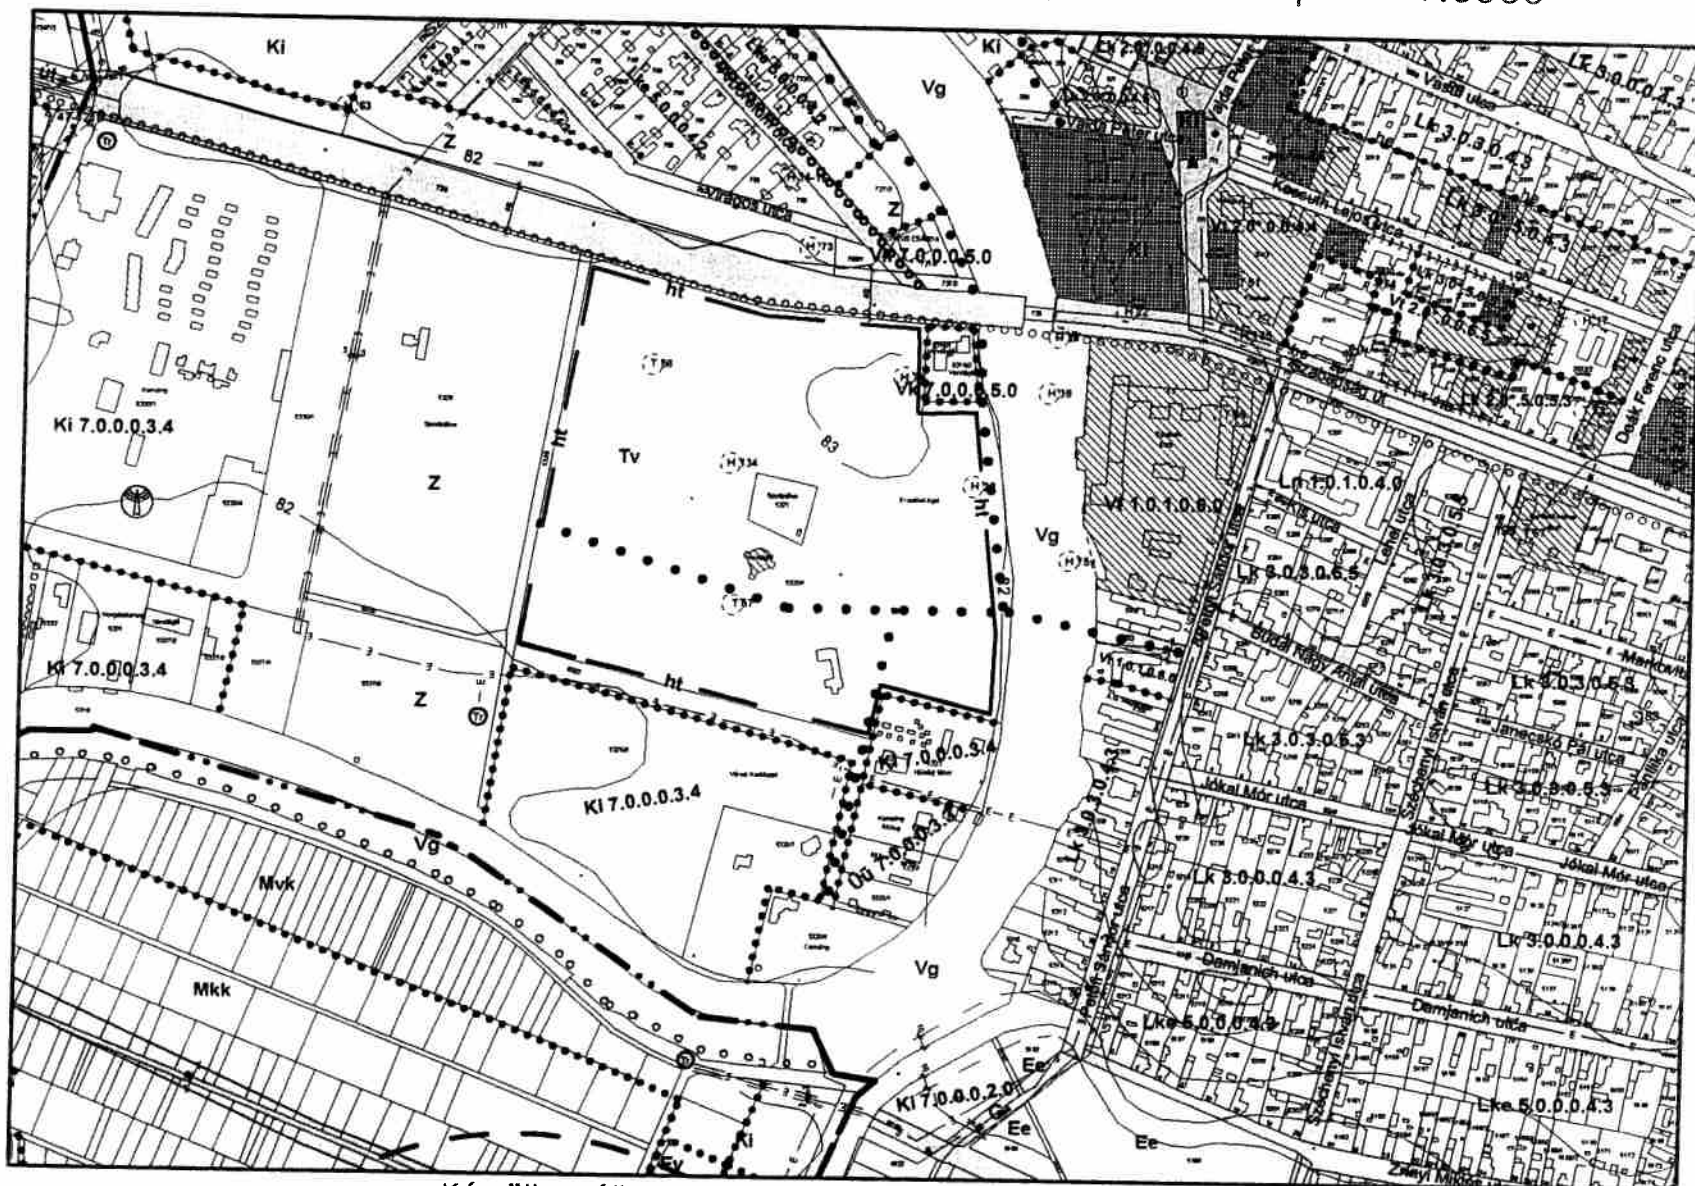

Készült az állami alapadatok felhasználásával


Szarvas településrendezési terve - Szabályozási tervlap M=1:6000

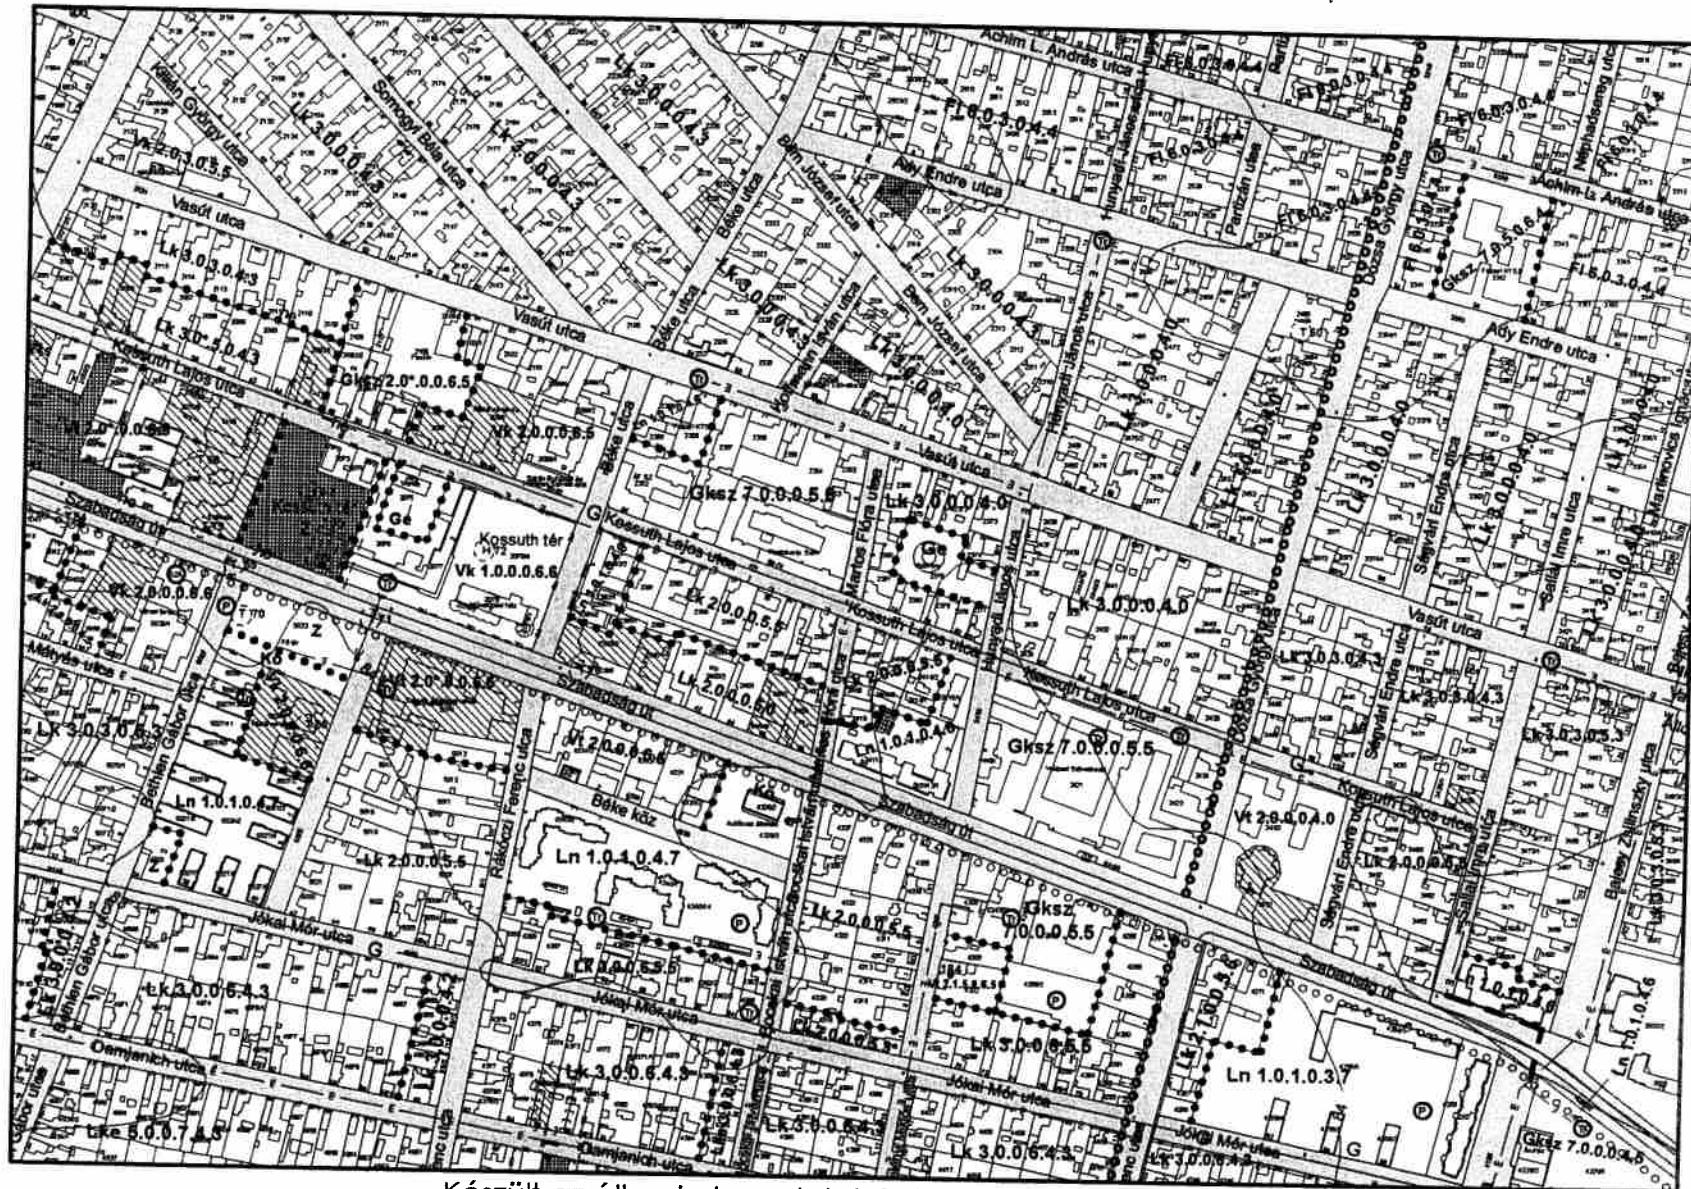

8
12 13 14
18

Készült az állami alapadatok felhasználásával


Szarvas településrendezési terve - Szabályozási tervlap M=1:6000

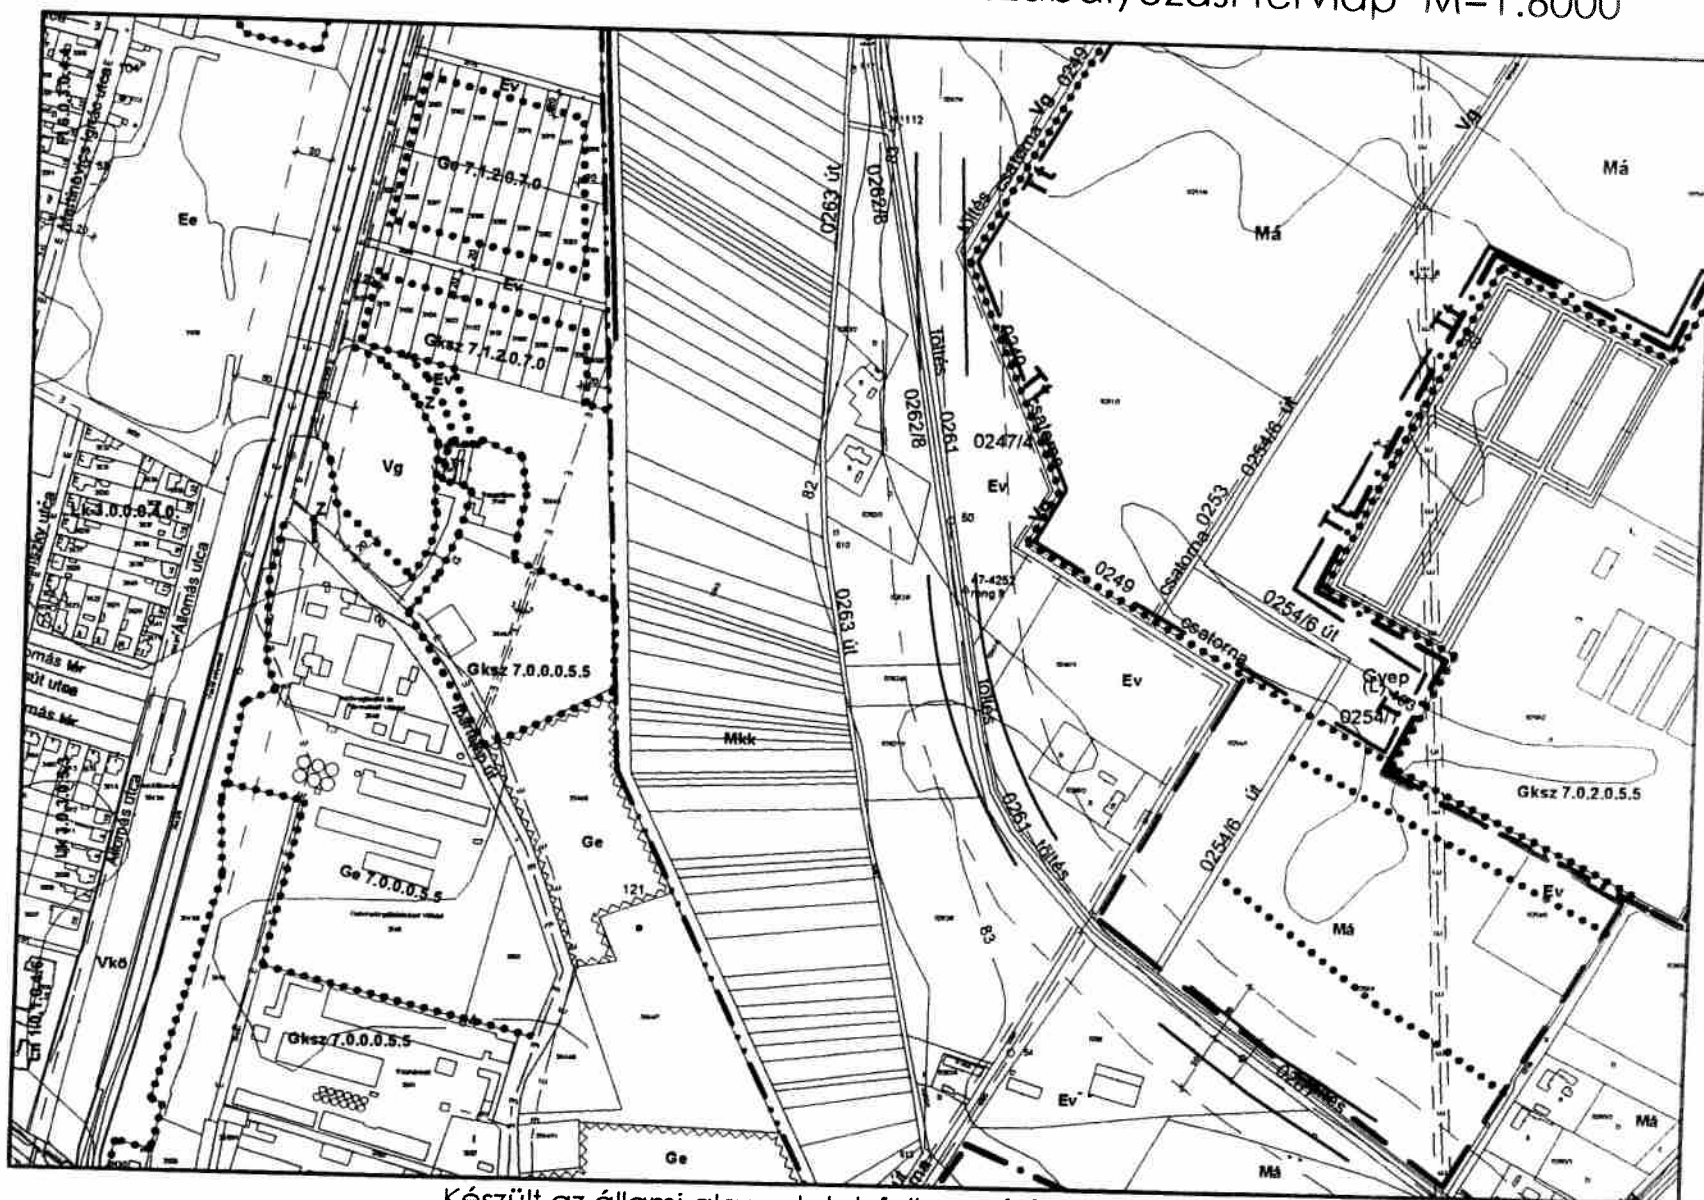

13 9 14 15

Készült az állami alapadatok felhasználásával


Szarvas településrendezési terve - Szabályozási tervlap M=1:6000

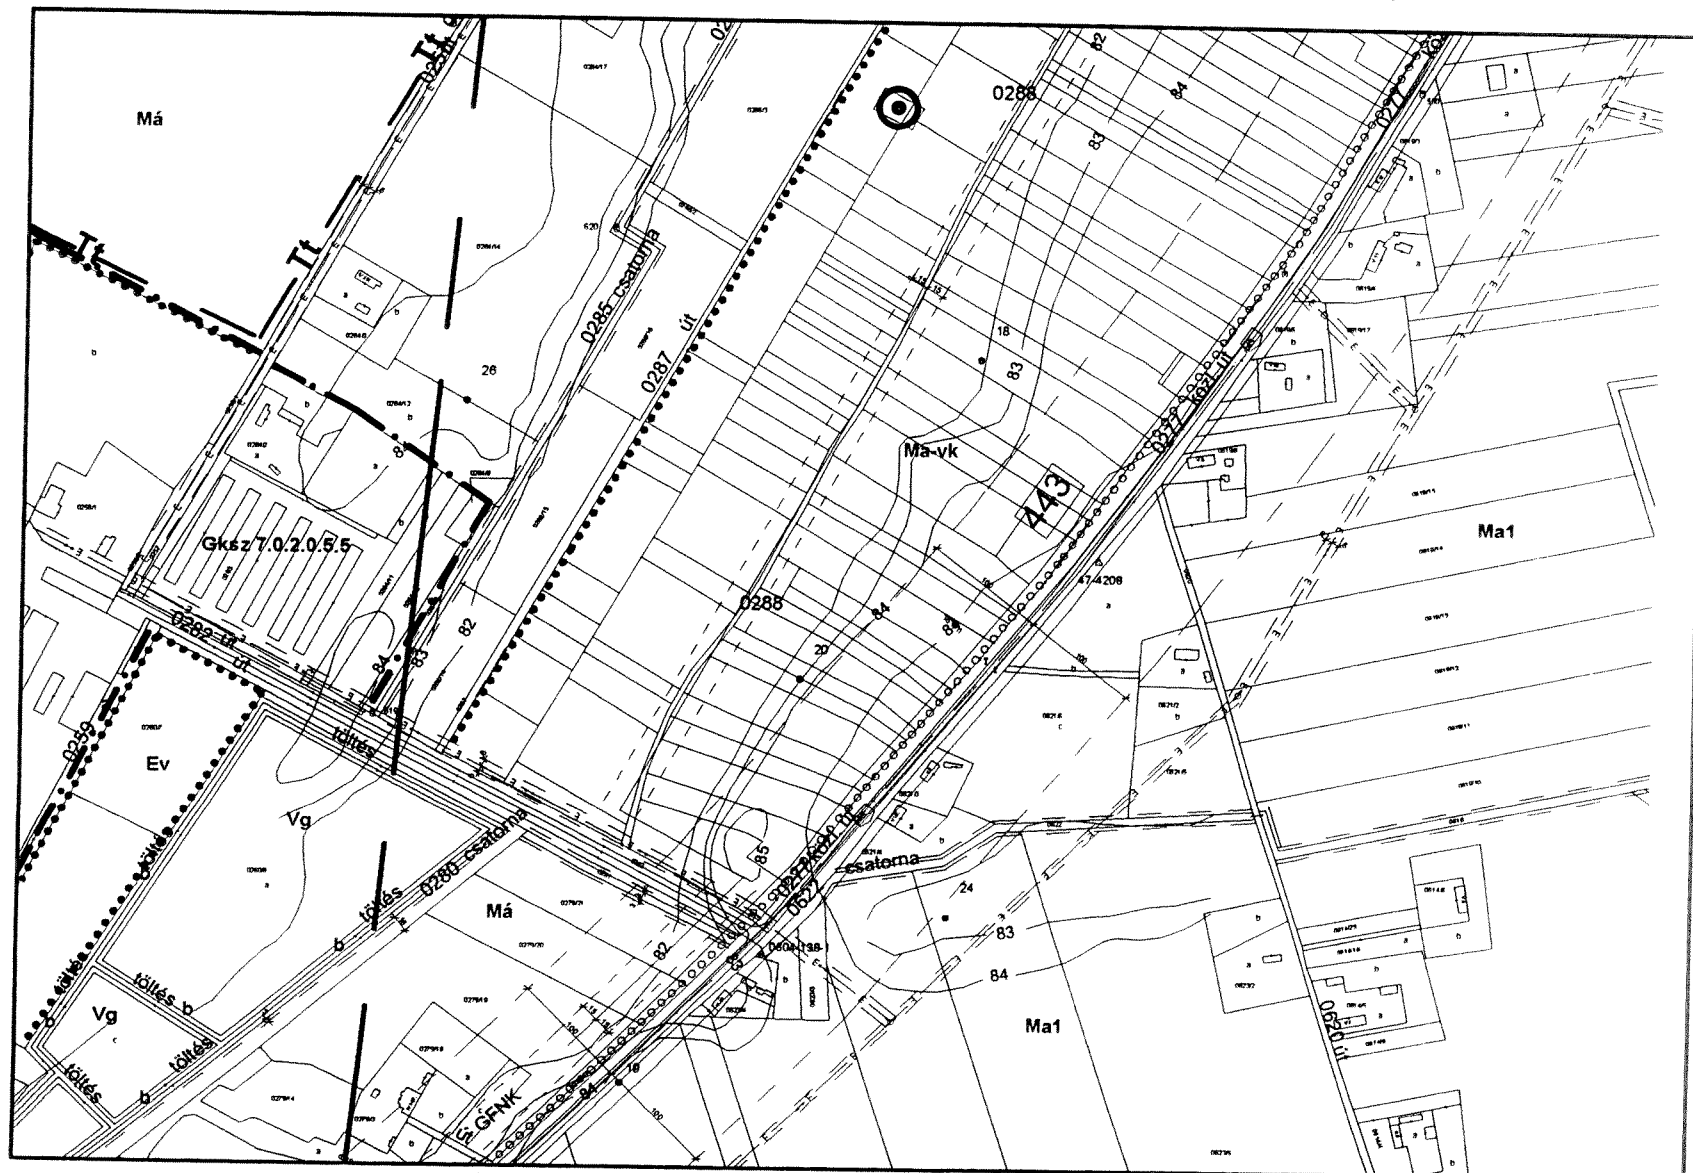

14 10
15
20 K11-K14

Készült az állami alapadatok felhasználásával


Szarvas településrendezési terve - Szabályozási tervlap M=1:6000

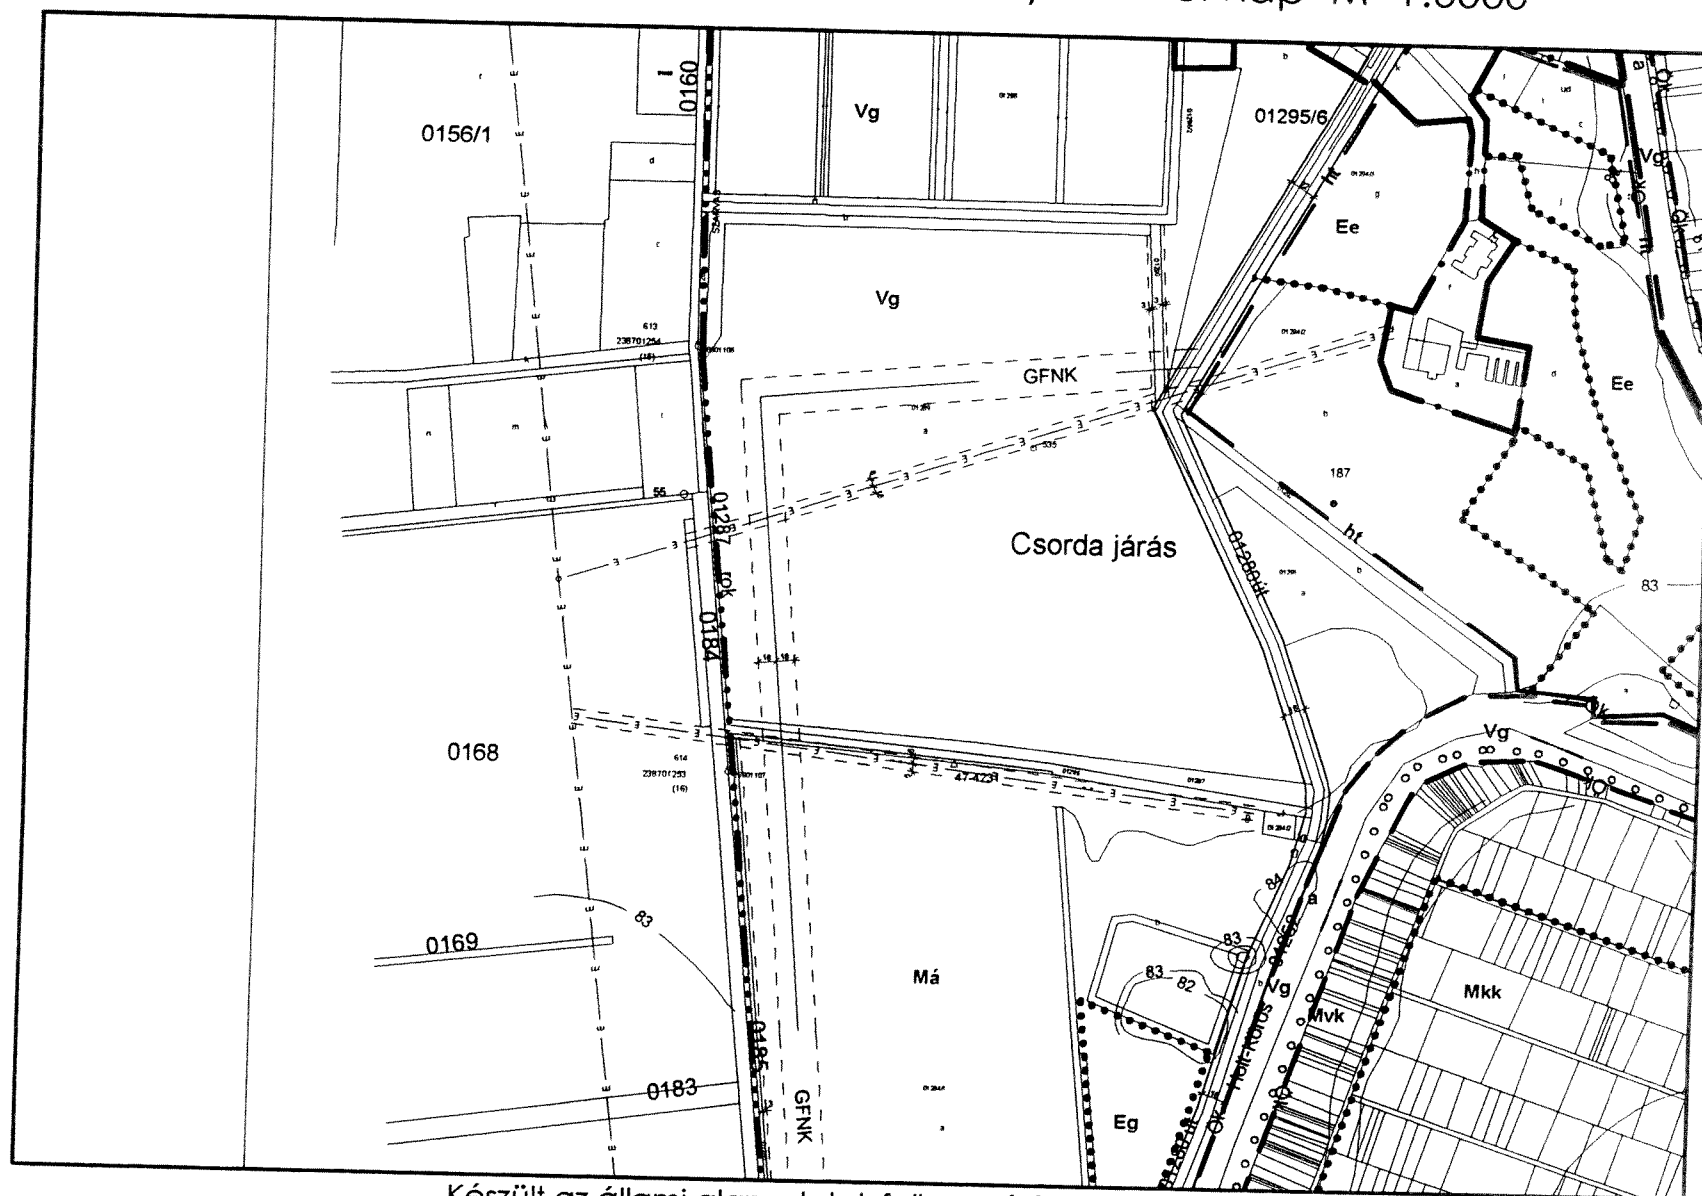

11
16
22

Készült az állami alapadatok felhasználásával

Szarvas településrendezési terve - Szabályozási tervlap M=1:6000

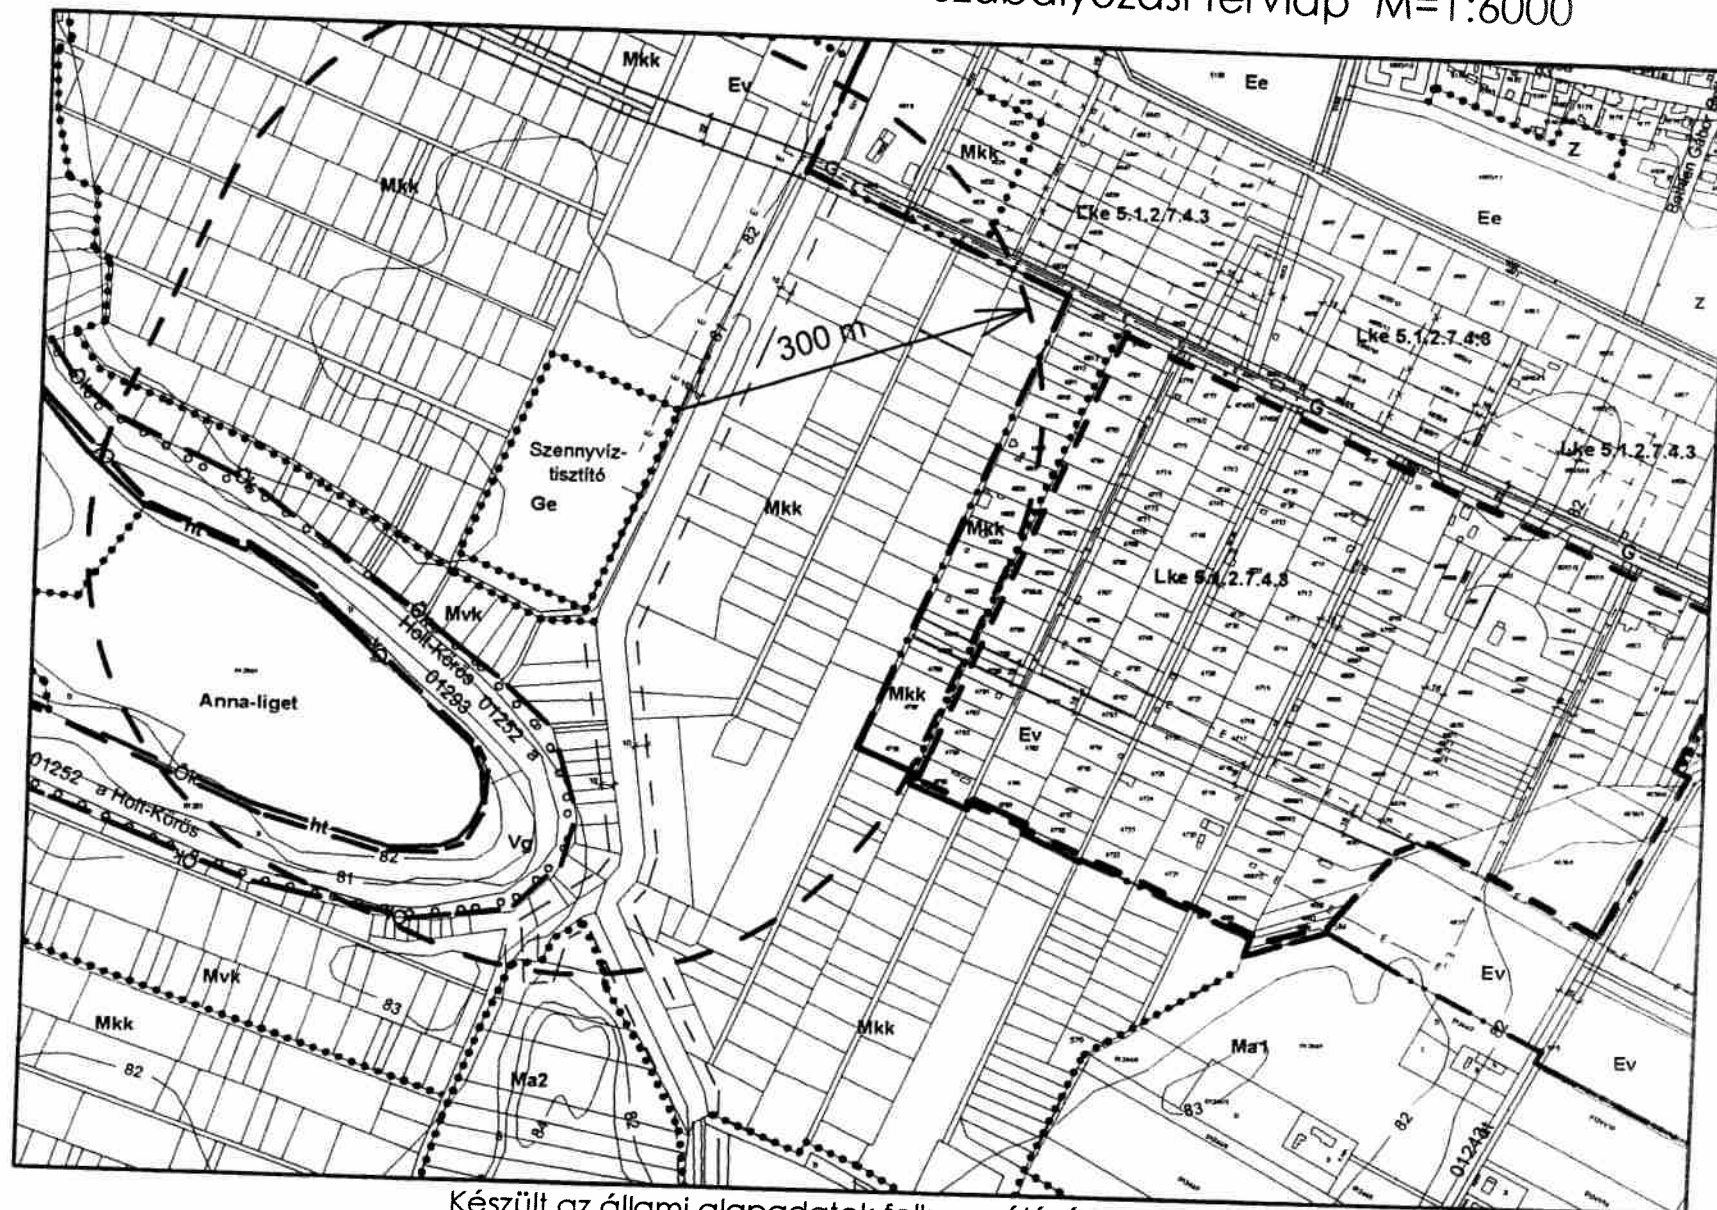

16 12
17
23 18

Készült az állami alapadatok felhasználásával


Szarvas településrendezési terve - Szabályozási tervlap M=1:6000



17 13
18
24 19


Készült az állami alapadatok felhasználásával

Szarvas településrendezési terve - Szabályozási tervlap M=1:6000

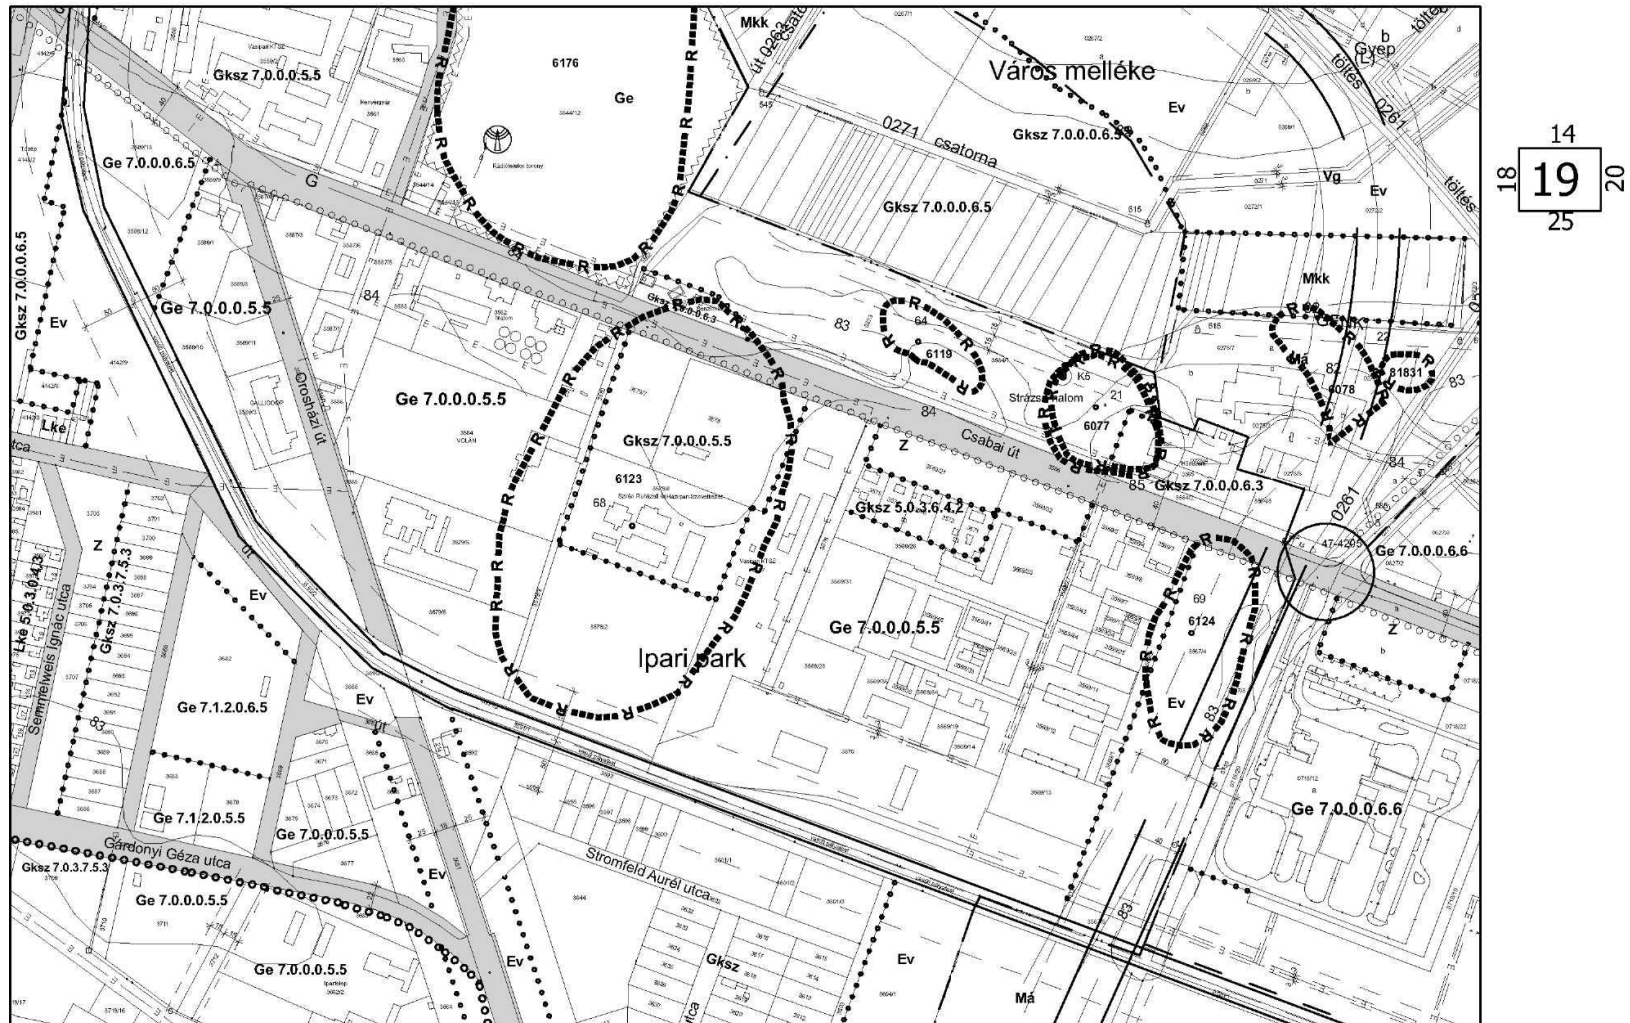

Készült az állami alapadatok felhasználásával


Szarvas településrendezési terve - Szabályozási tervlap M=1:6000

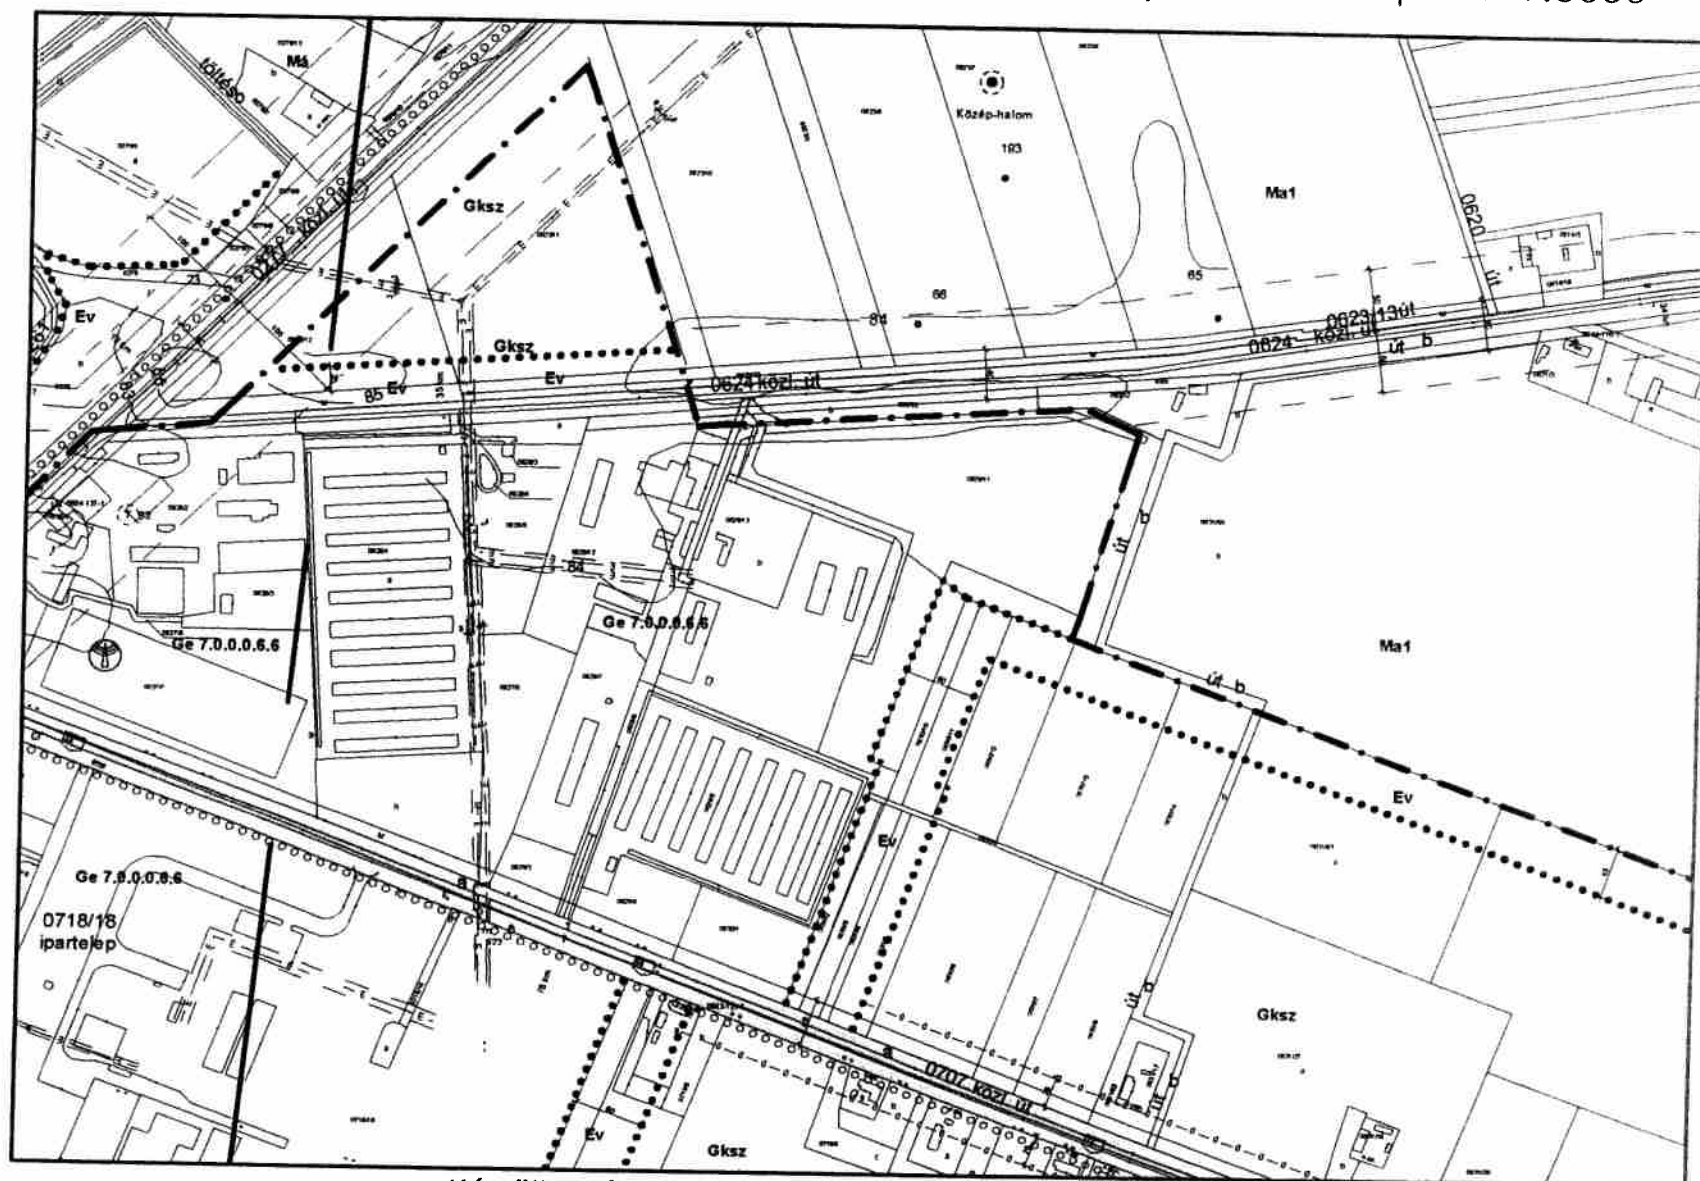

15
19 20 21
26

Készült az állami alapadatok felhasználásával


Szarvas településrendezési terve - Szabályozási tervlap M=1:6000

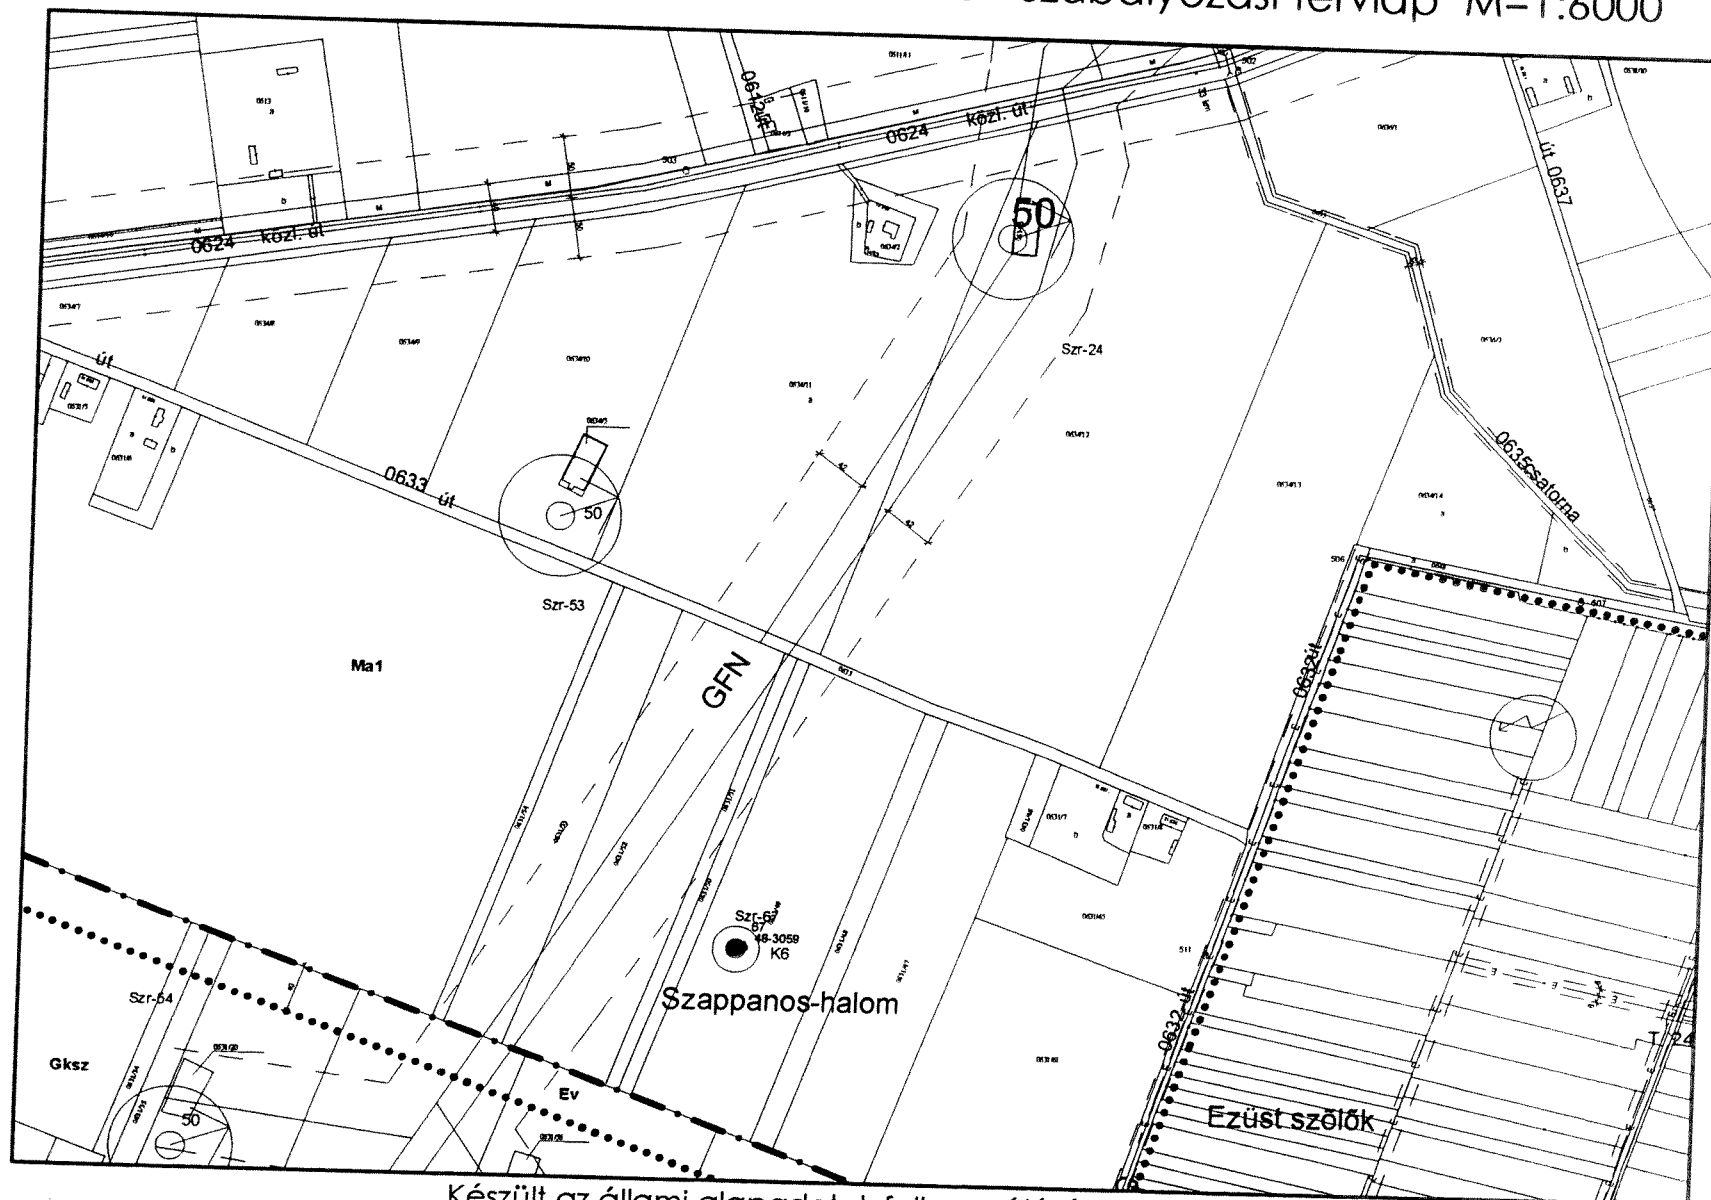

K14
20 21 K14
27

Készült az állami alapadatok felhasználásával


Szarvas településrendezési terve - Szabályozási tervlap M=1:6000

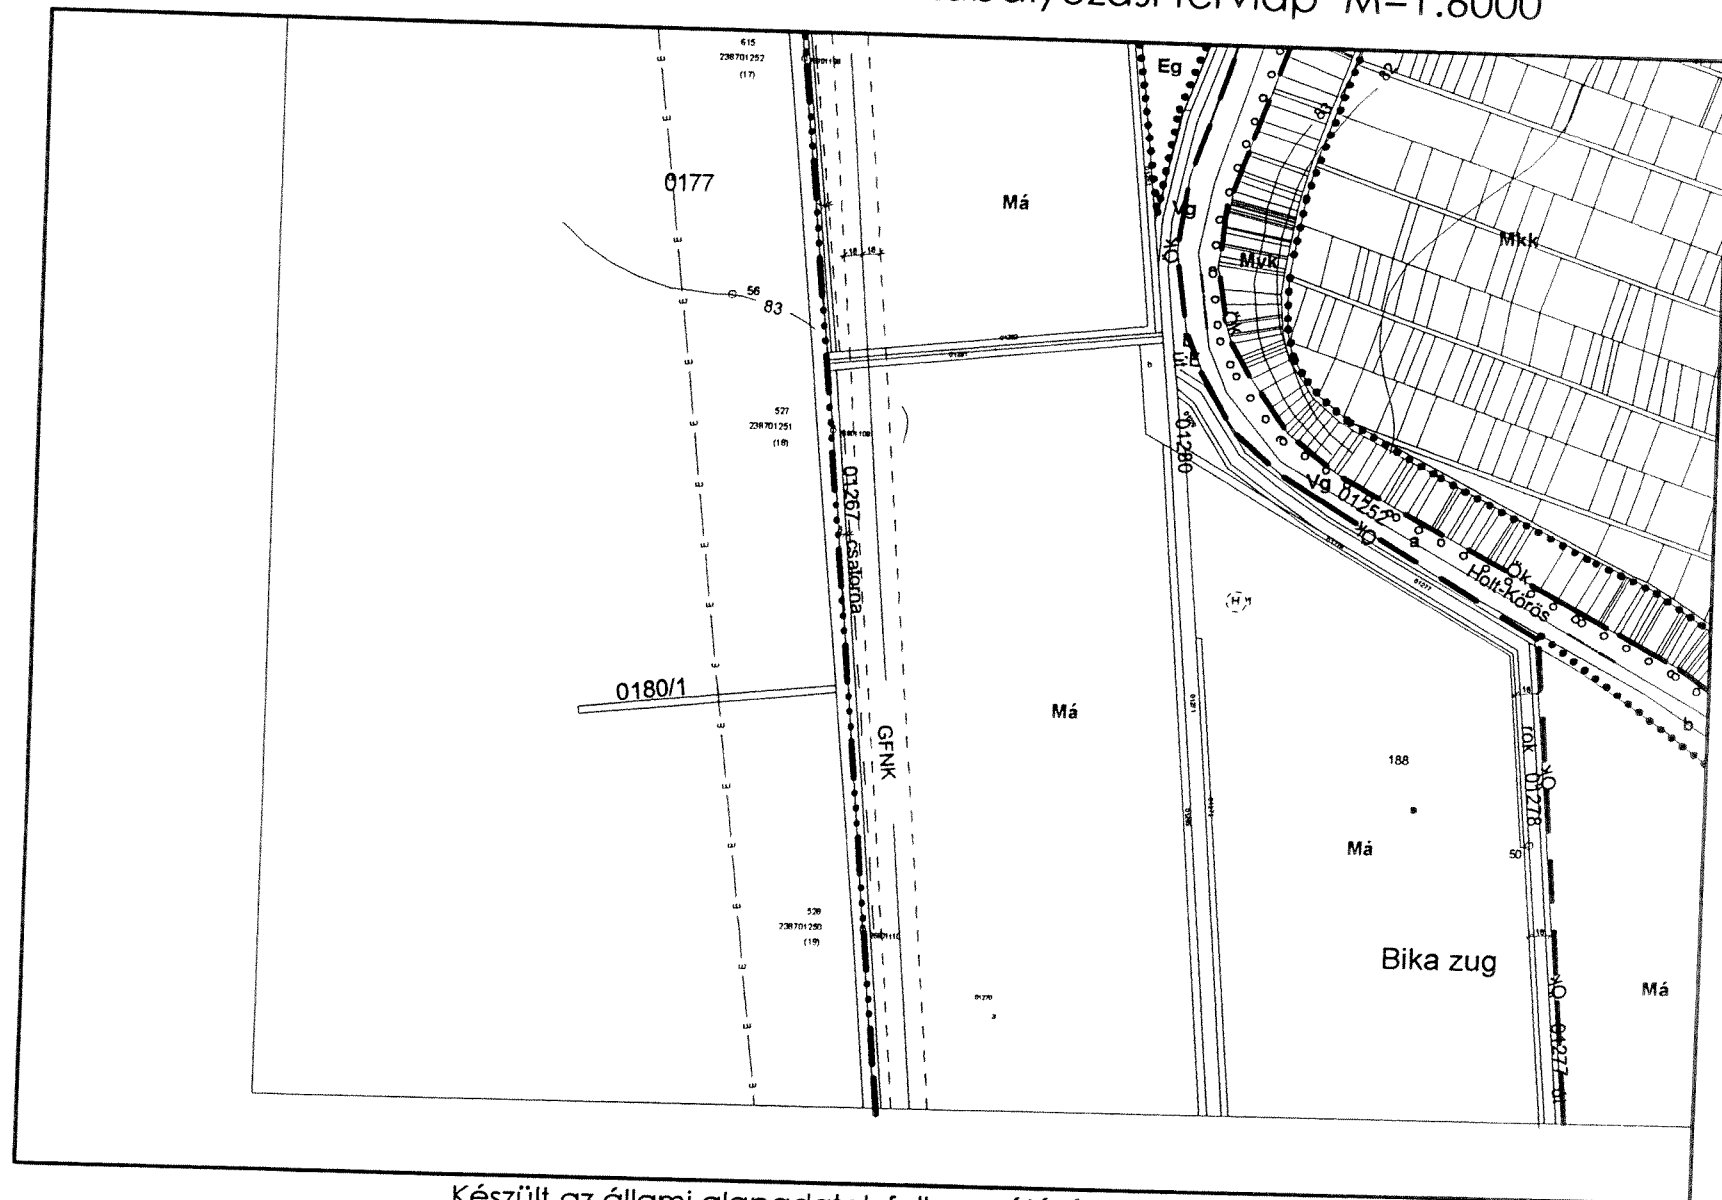

16
22
K16 23

Készült az állami alapadatok felhasználásával


Szarvas településrendezési terve - Szabályozási tervlap M=1:6000

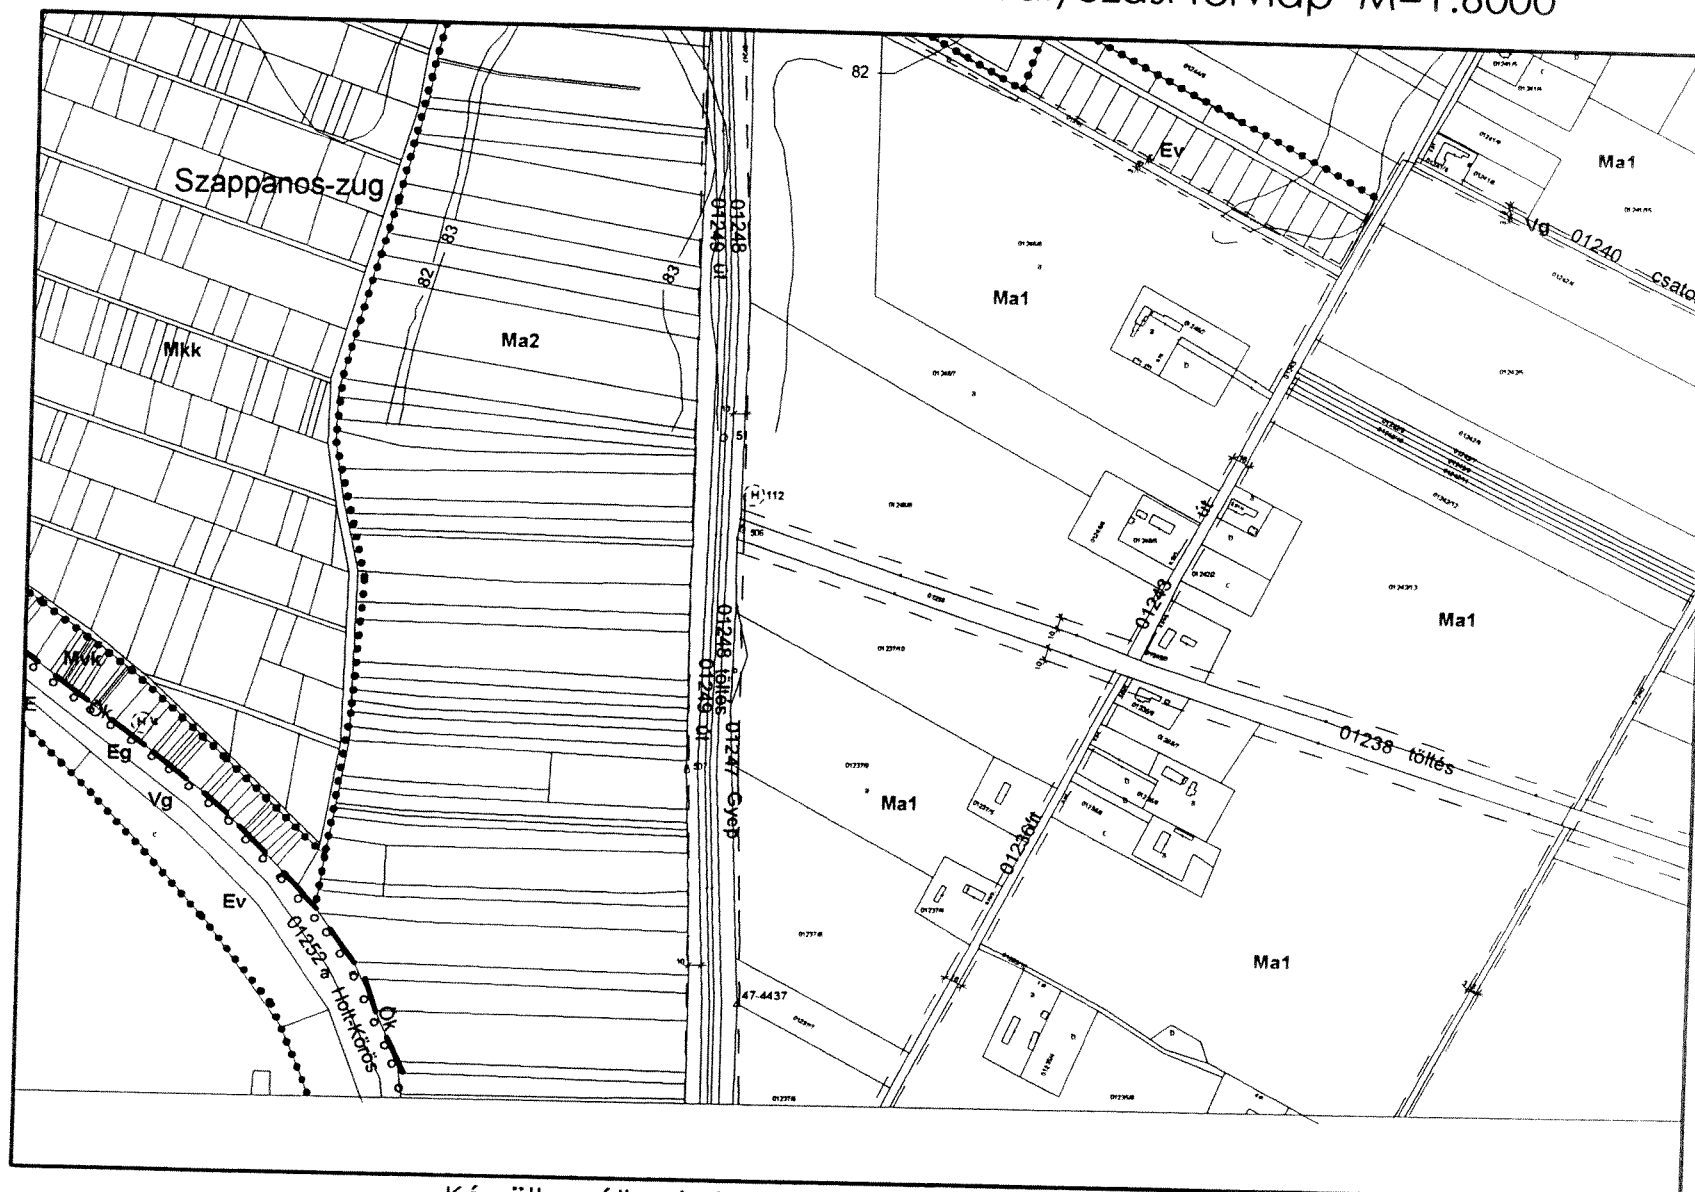

17
22 23 24
K16


Készült az állami alapadatok felhasználásával

Szarvas településrendezési terve - Szabályozási tervlap M=1:6000

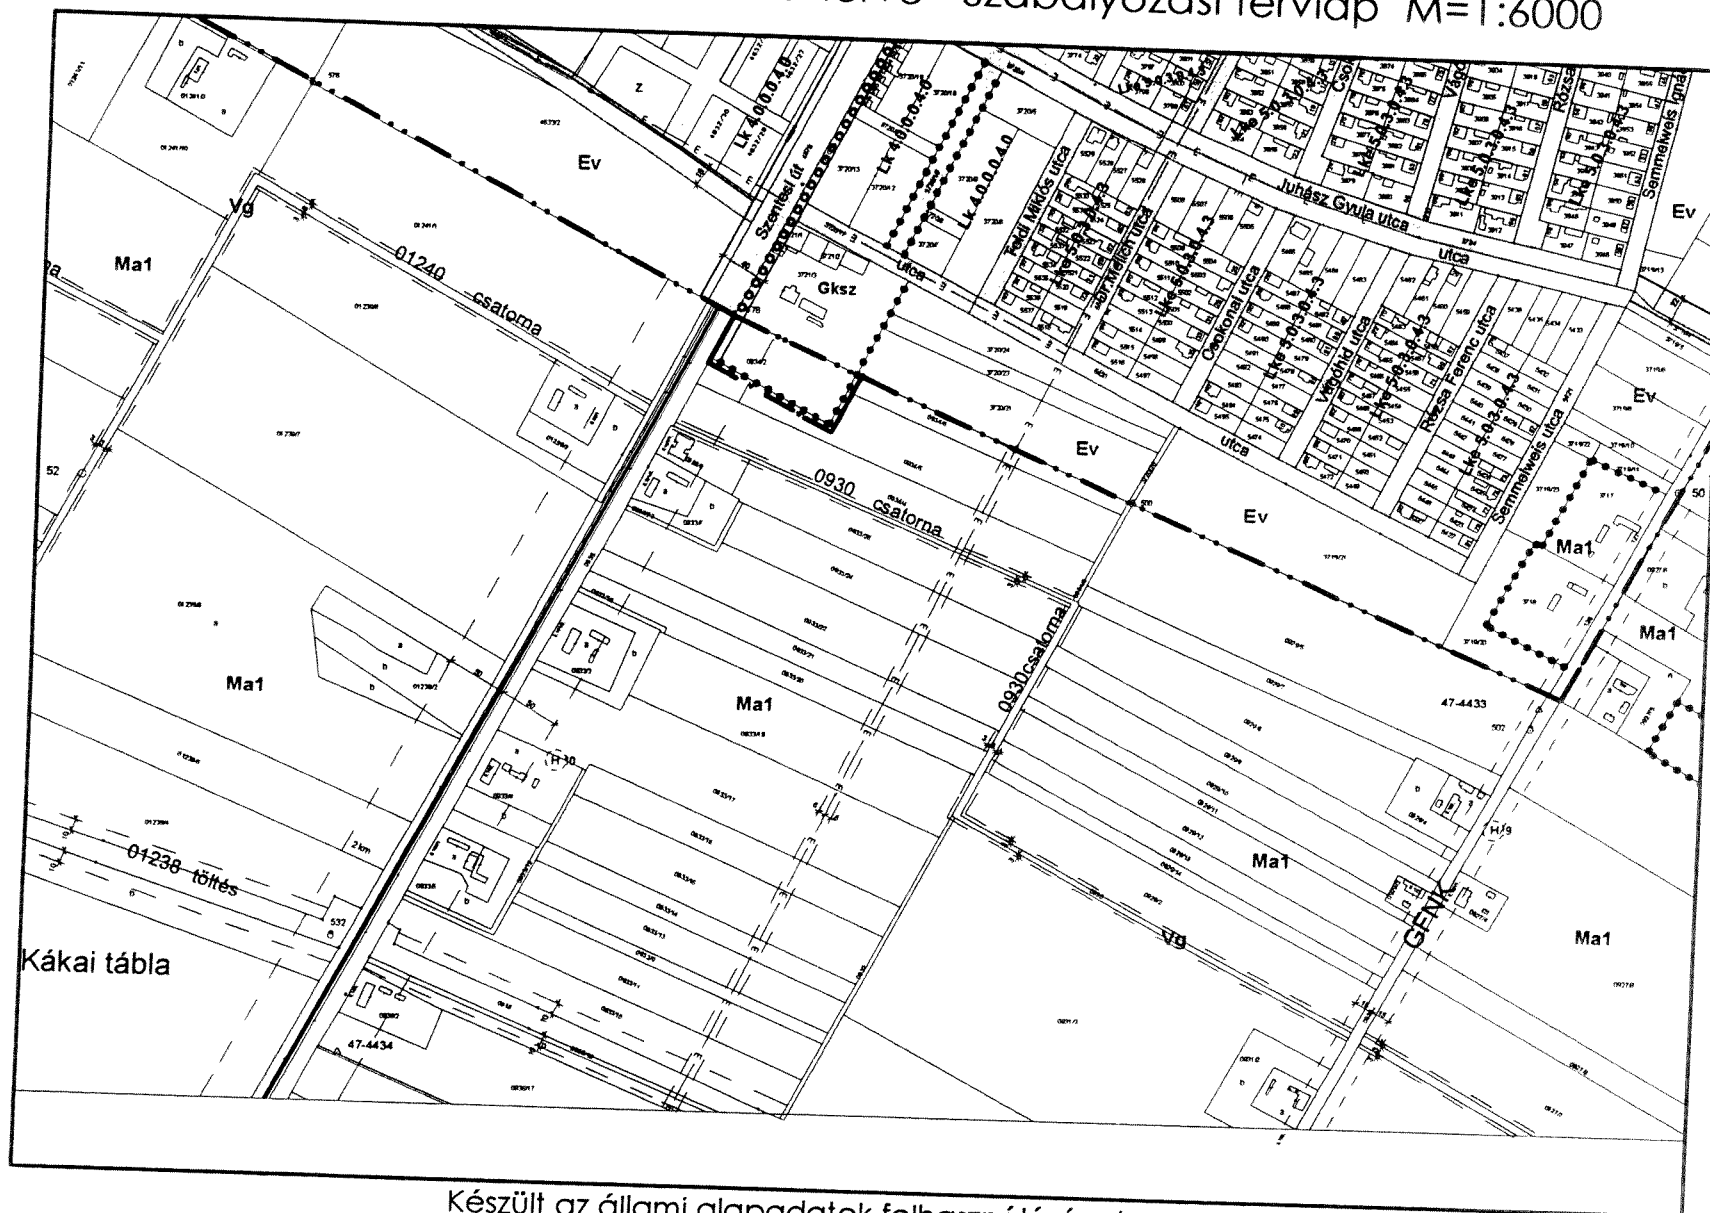

Készült az állami alapadatok felhasználásával


Szarvas településrendezési terve - Szabályozási tervlap M=1:6000

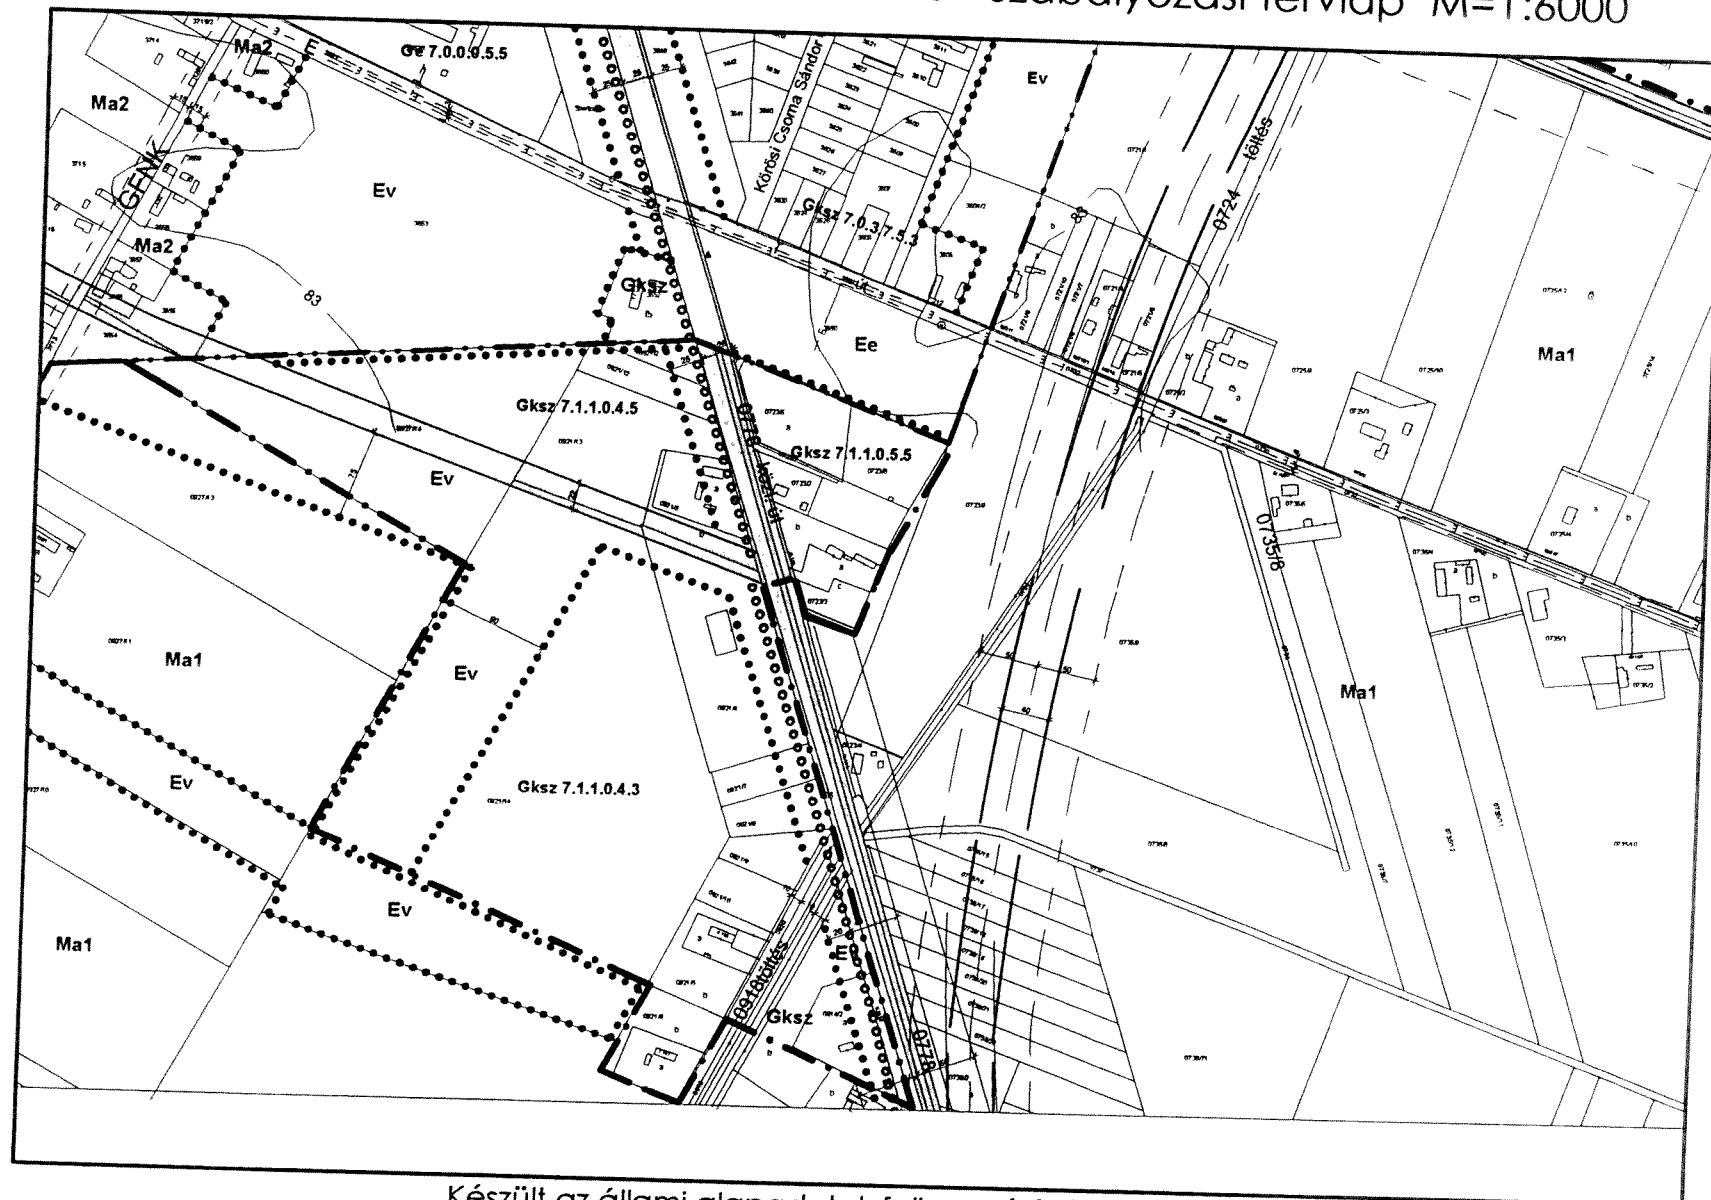

24 19
25
26
K17

Készült az állami alapadatok felhasználásával


Szarvas településrendezési terve - Szabályozási tervlap M=1:6000

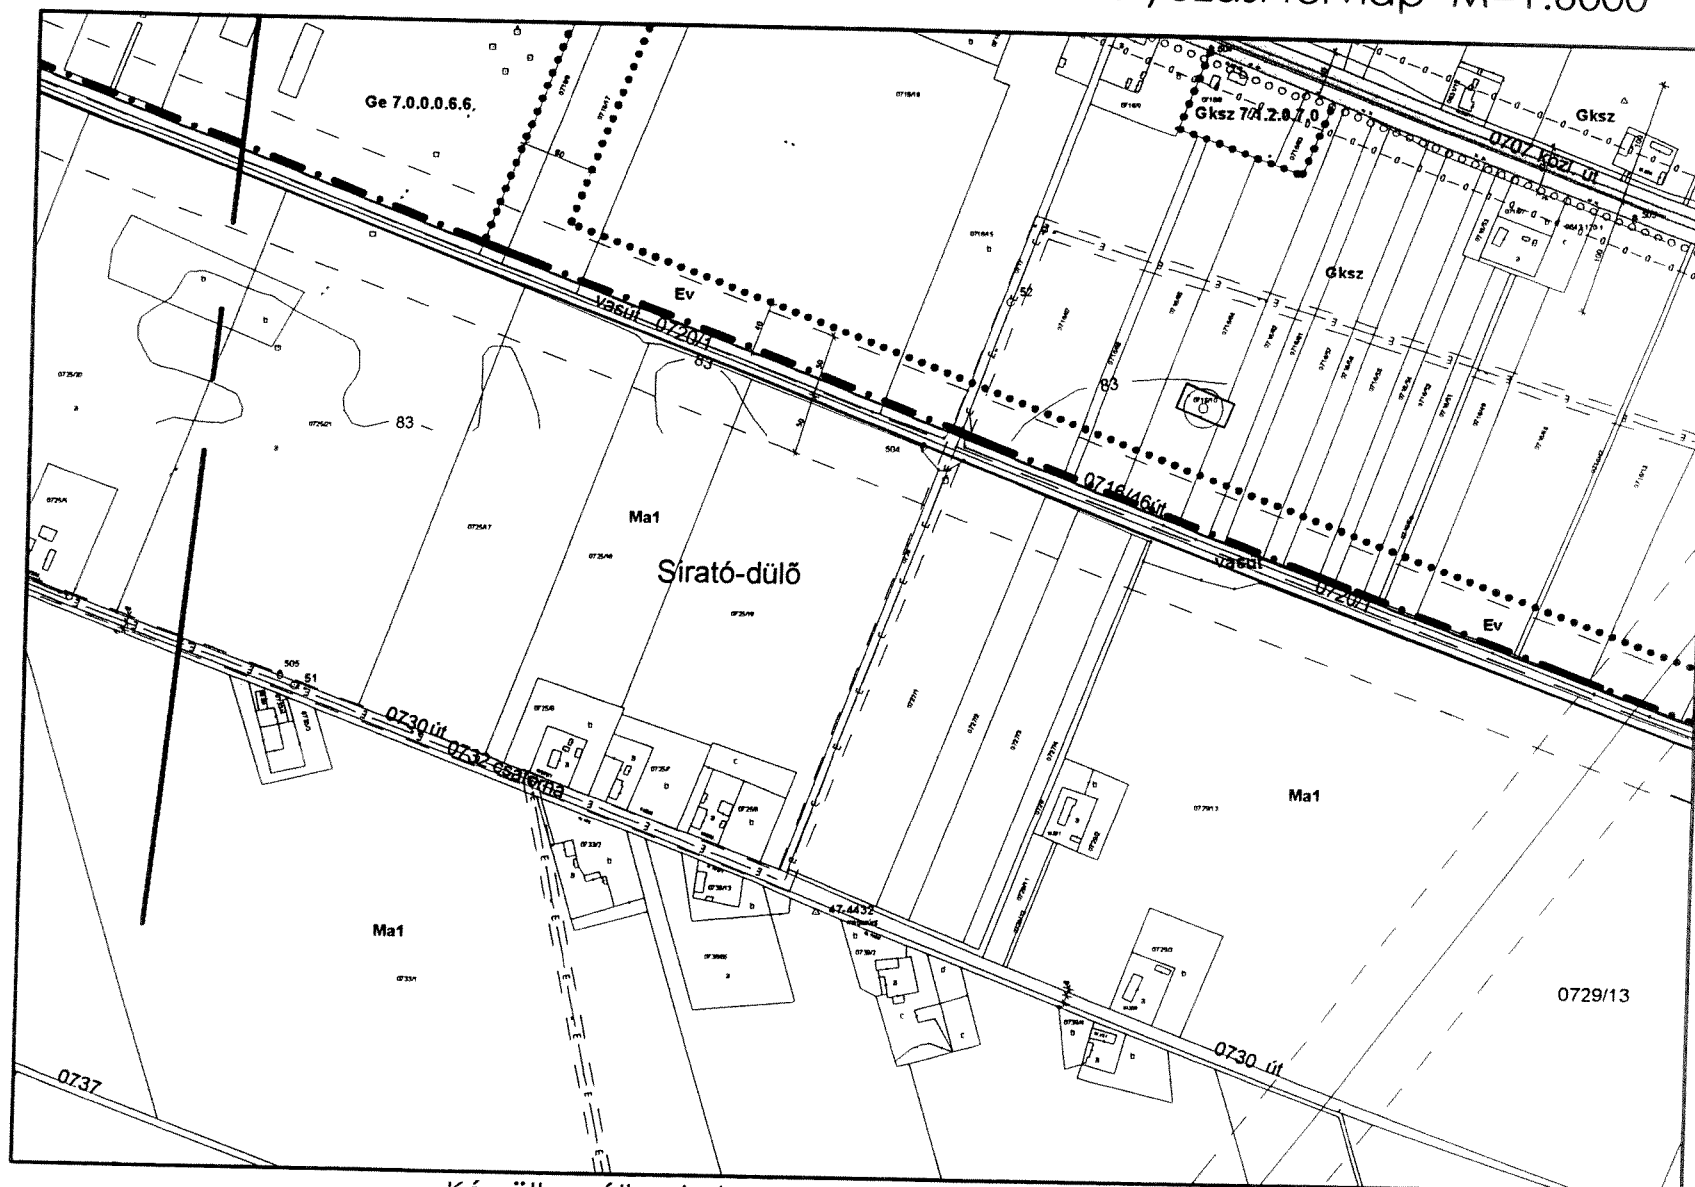

25
26
27
KT7

Készült az állami alapadatok felhasználásával


Szarvas településrendezési terve - Szabályozási tervlap M=1:6000

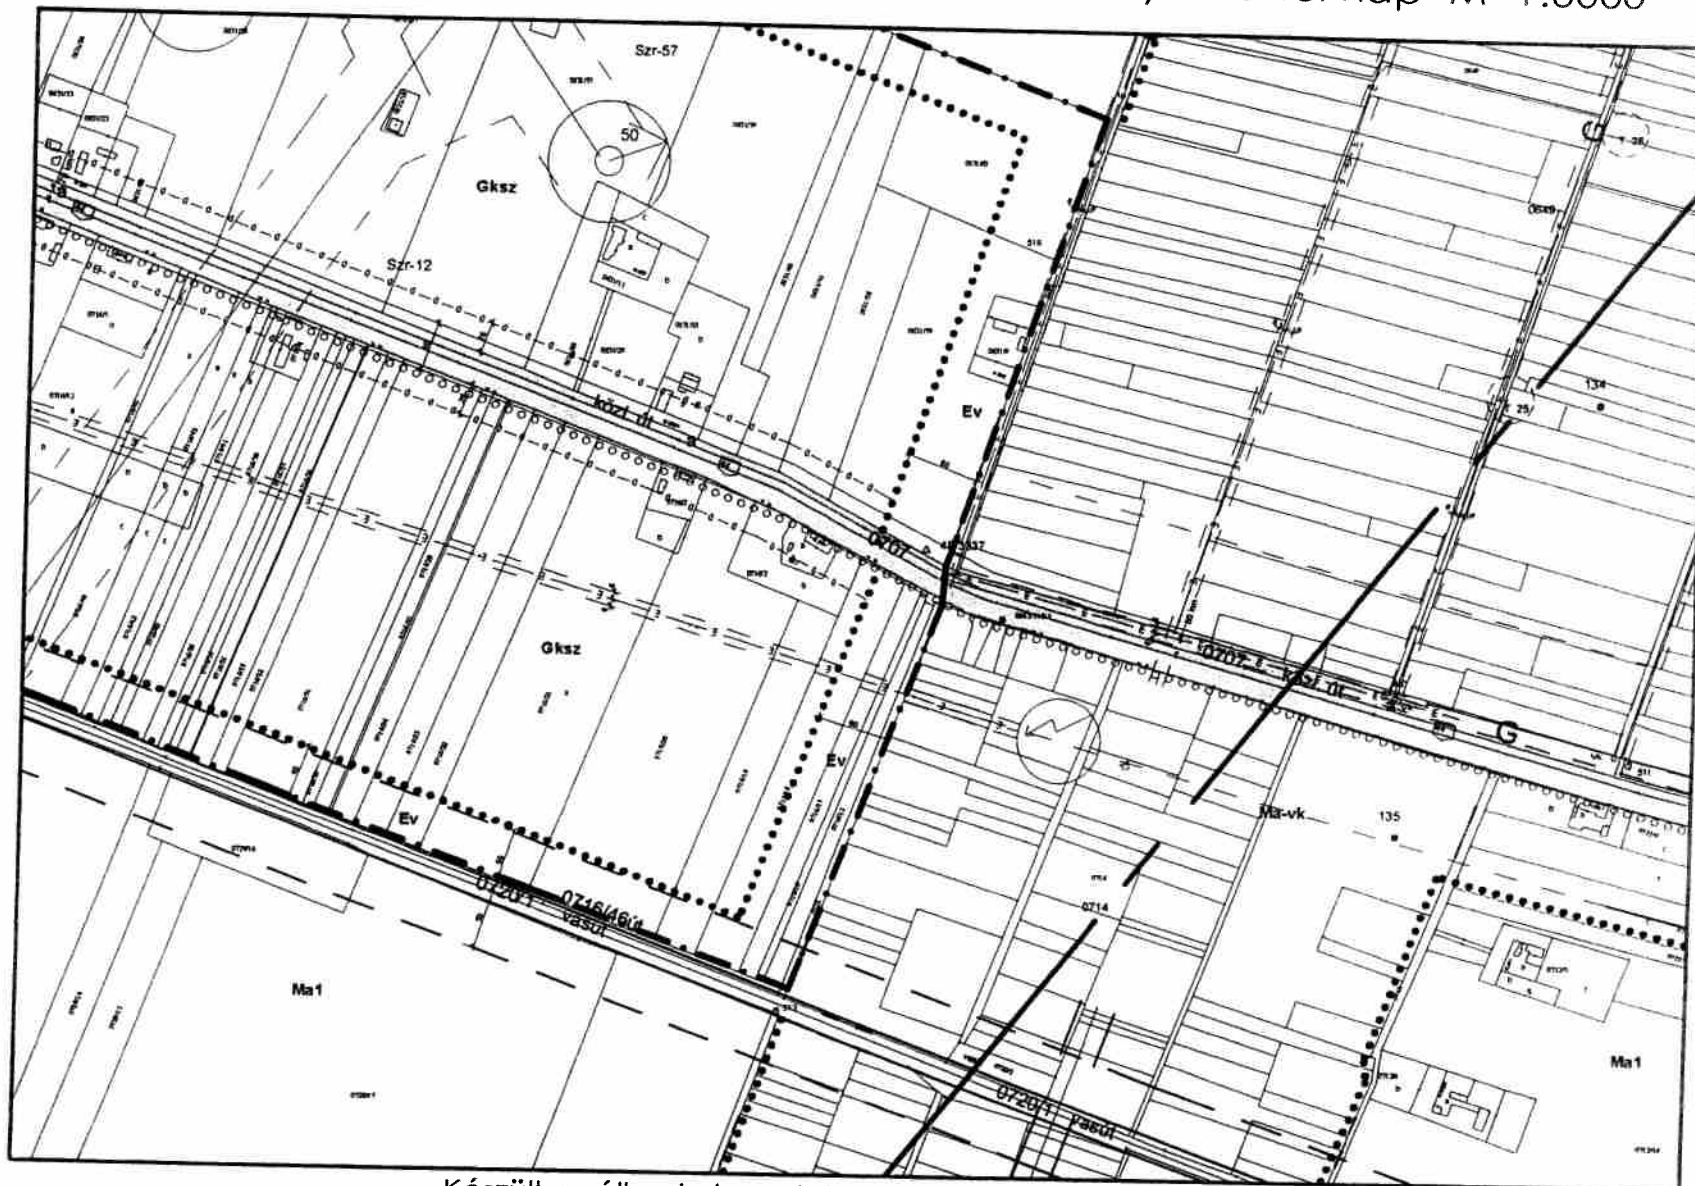

Készült az állami alapadatok felhasználásával

21
26 27 K18


Szarvas településrendezési terve - Szabályozási tervlap M=1:15000

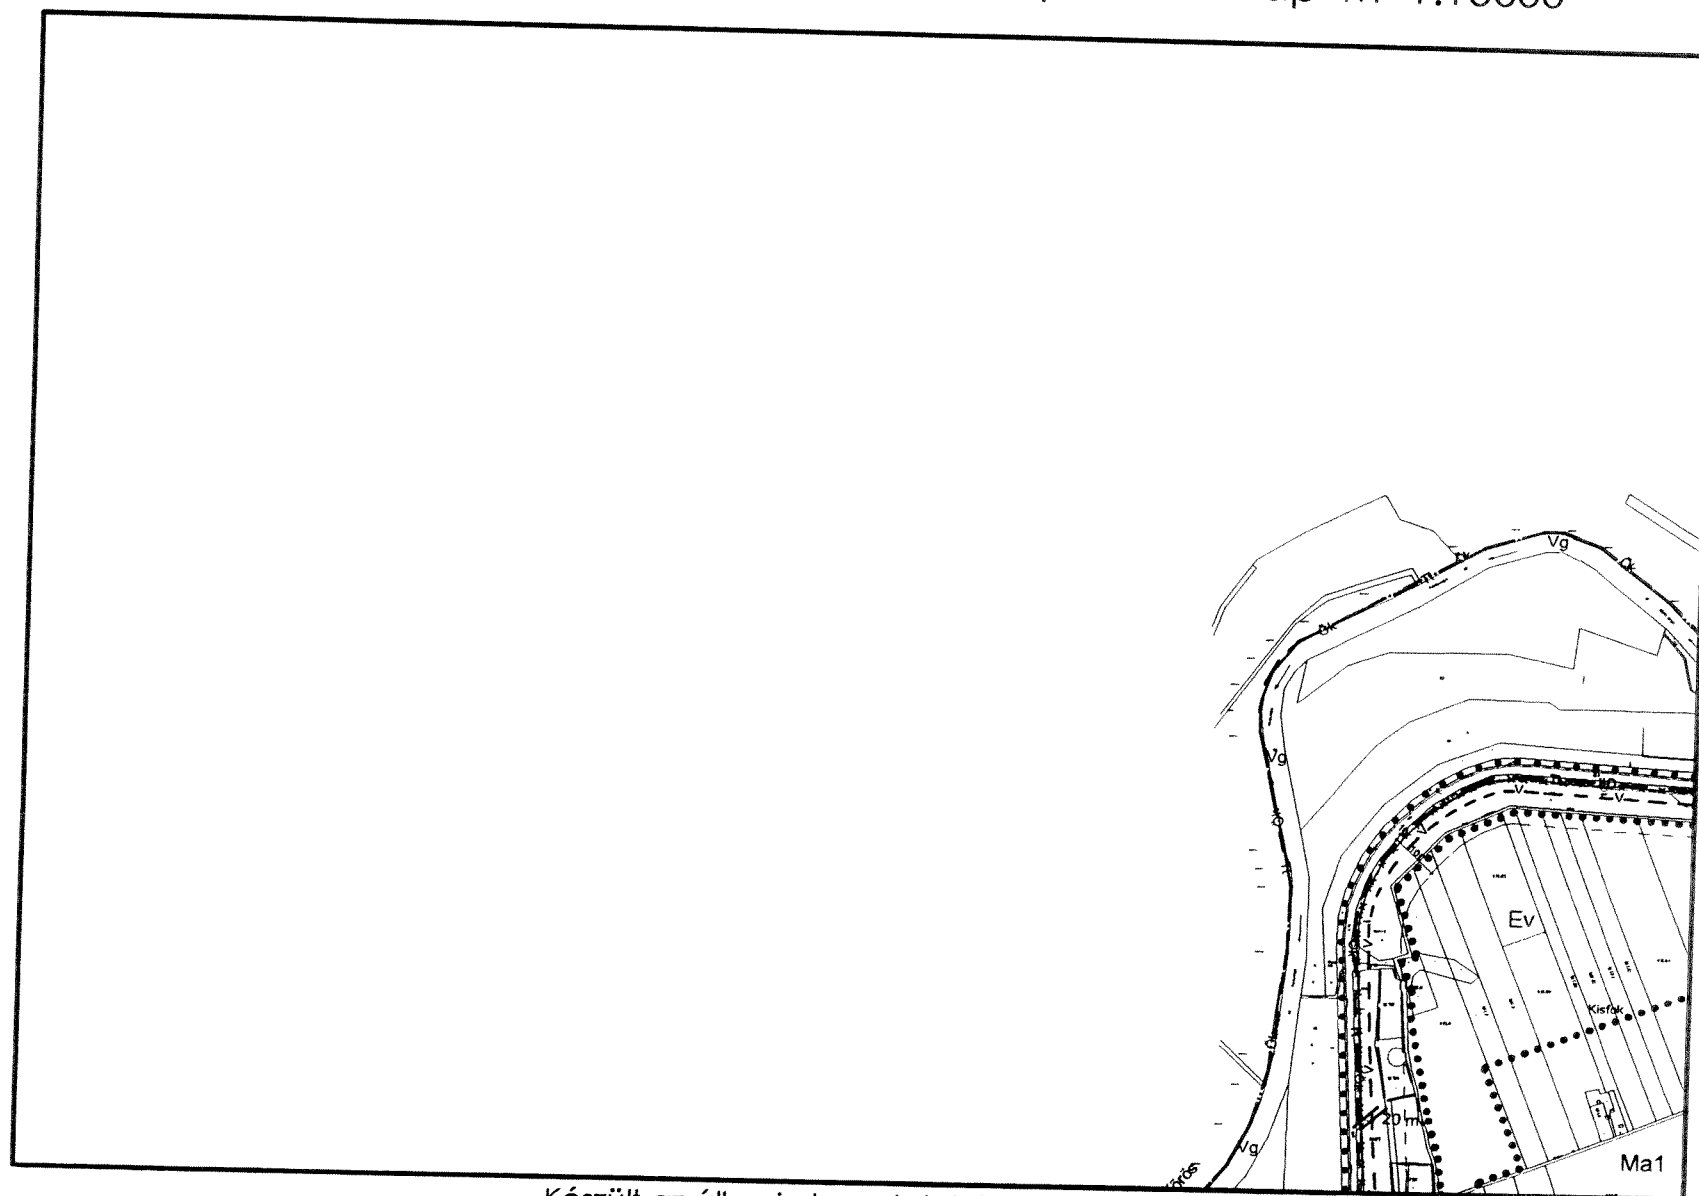

K1 2
K6


Készült az állami alapadatok felhasználásával

Szarvas településrendezési terve - Szabályozási tervlap M=1:15000

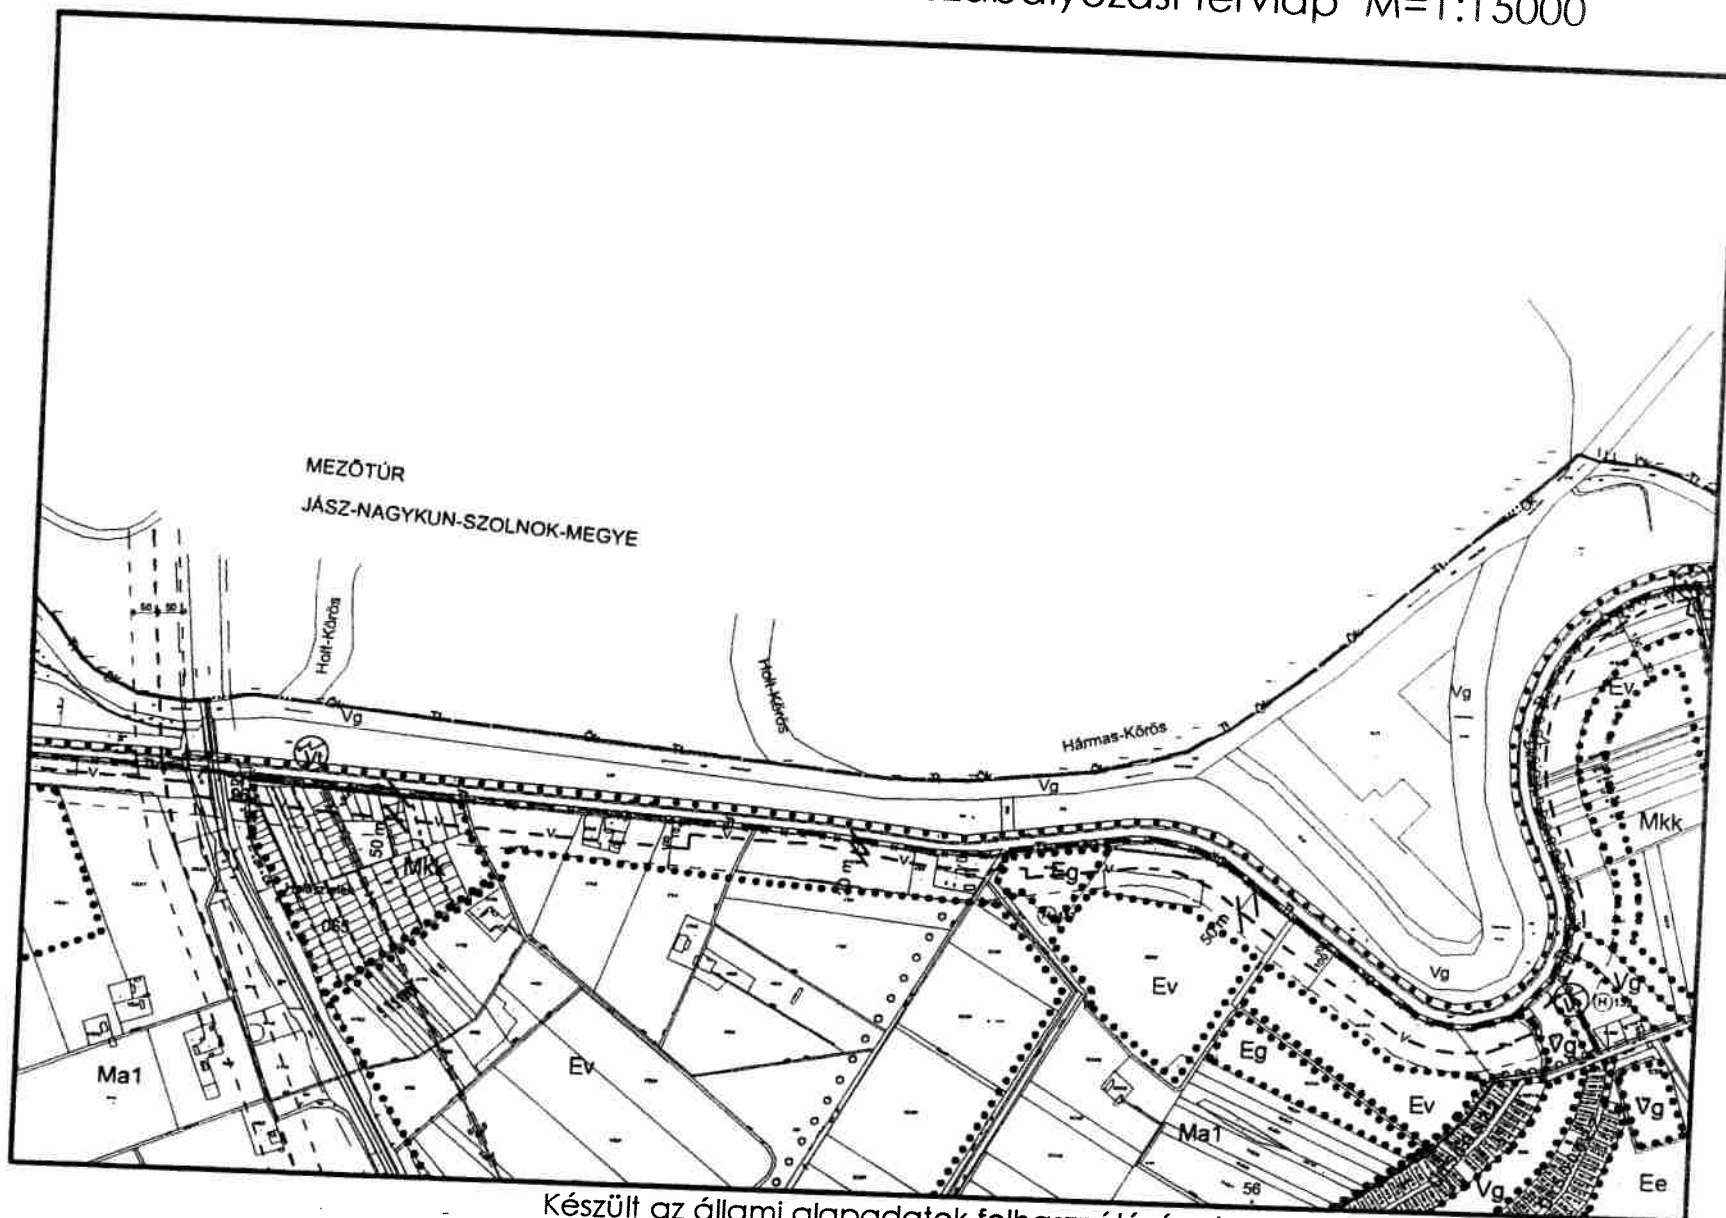

Készült az állami alapadatok felhasználásával


Szarvas településrendezési terve - Szabályozási tervlap M=1:15000

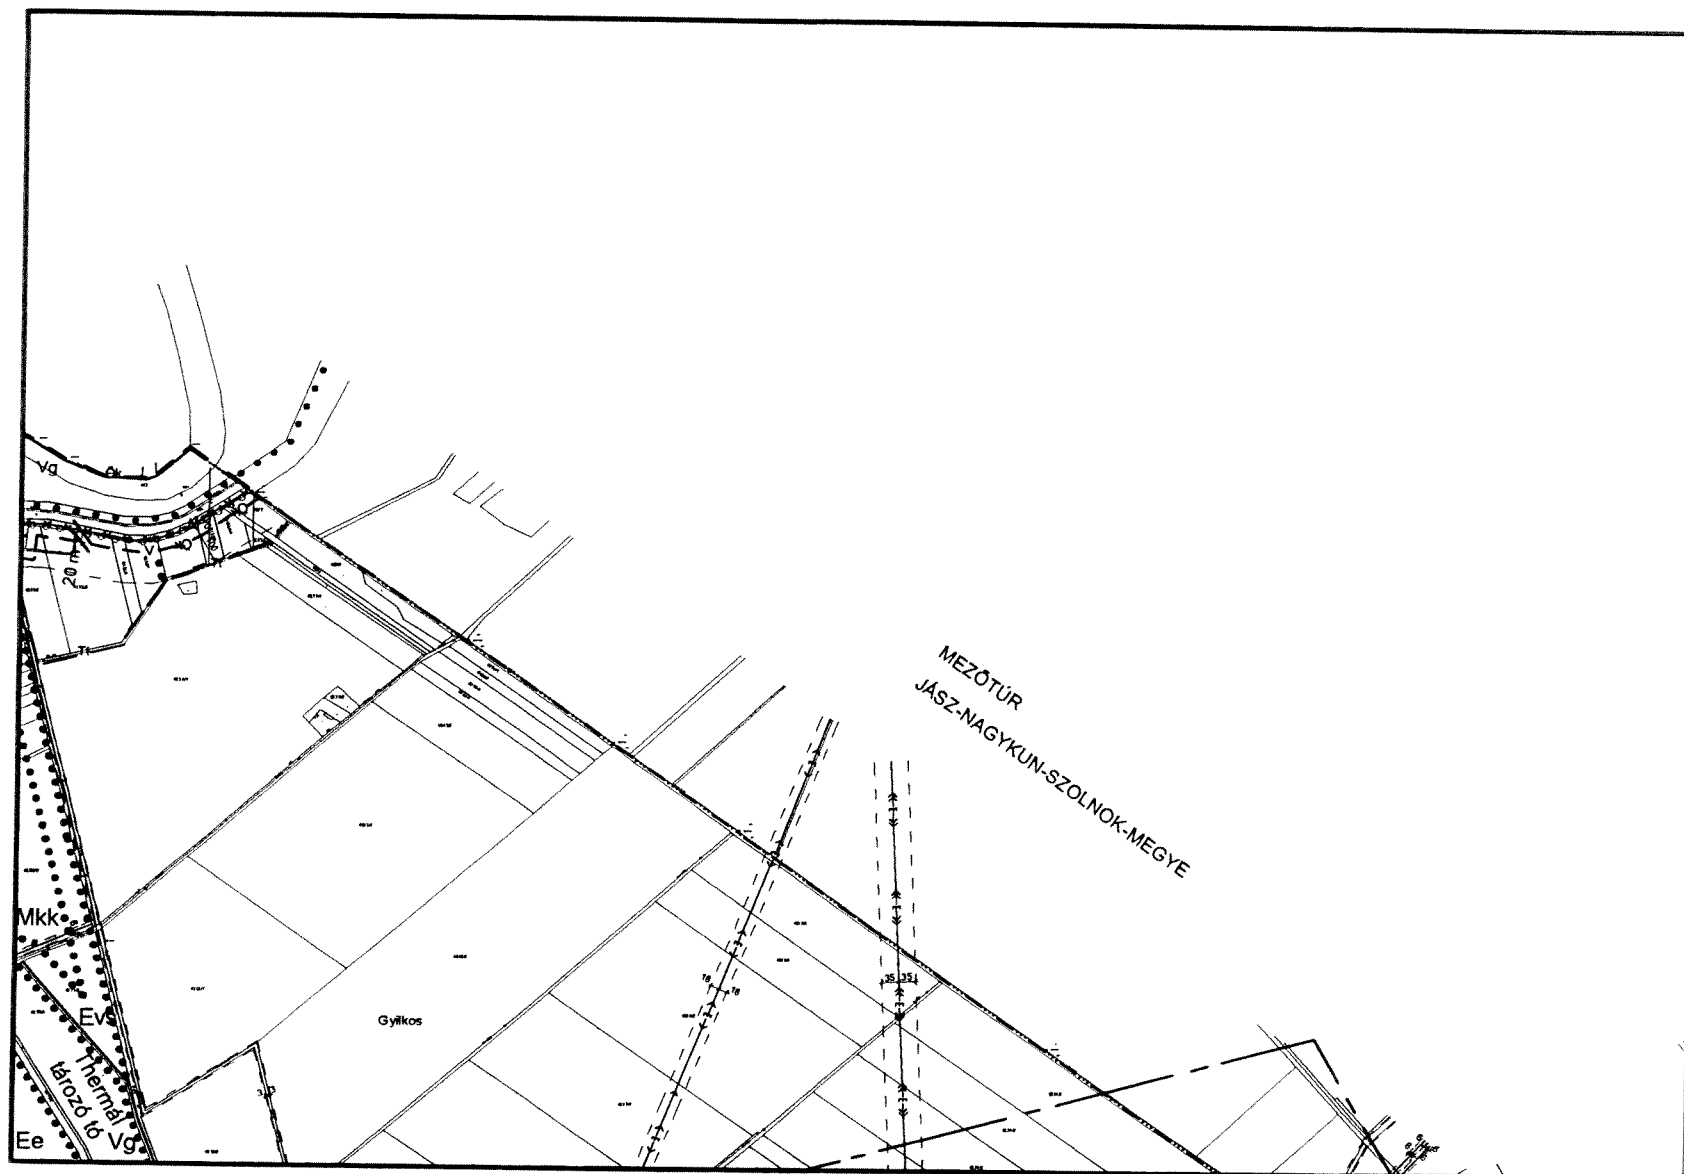

K2 **K3** K4
K8

Készült az állami alapadatok felhasználásával


Szarvas településrendezési terve - Szabályozási tervlap M=1:15000

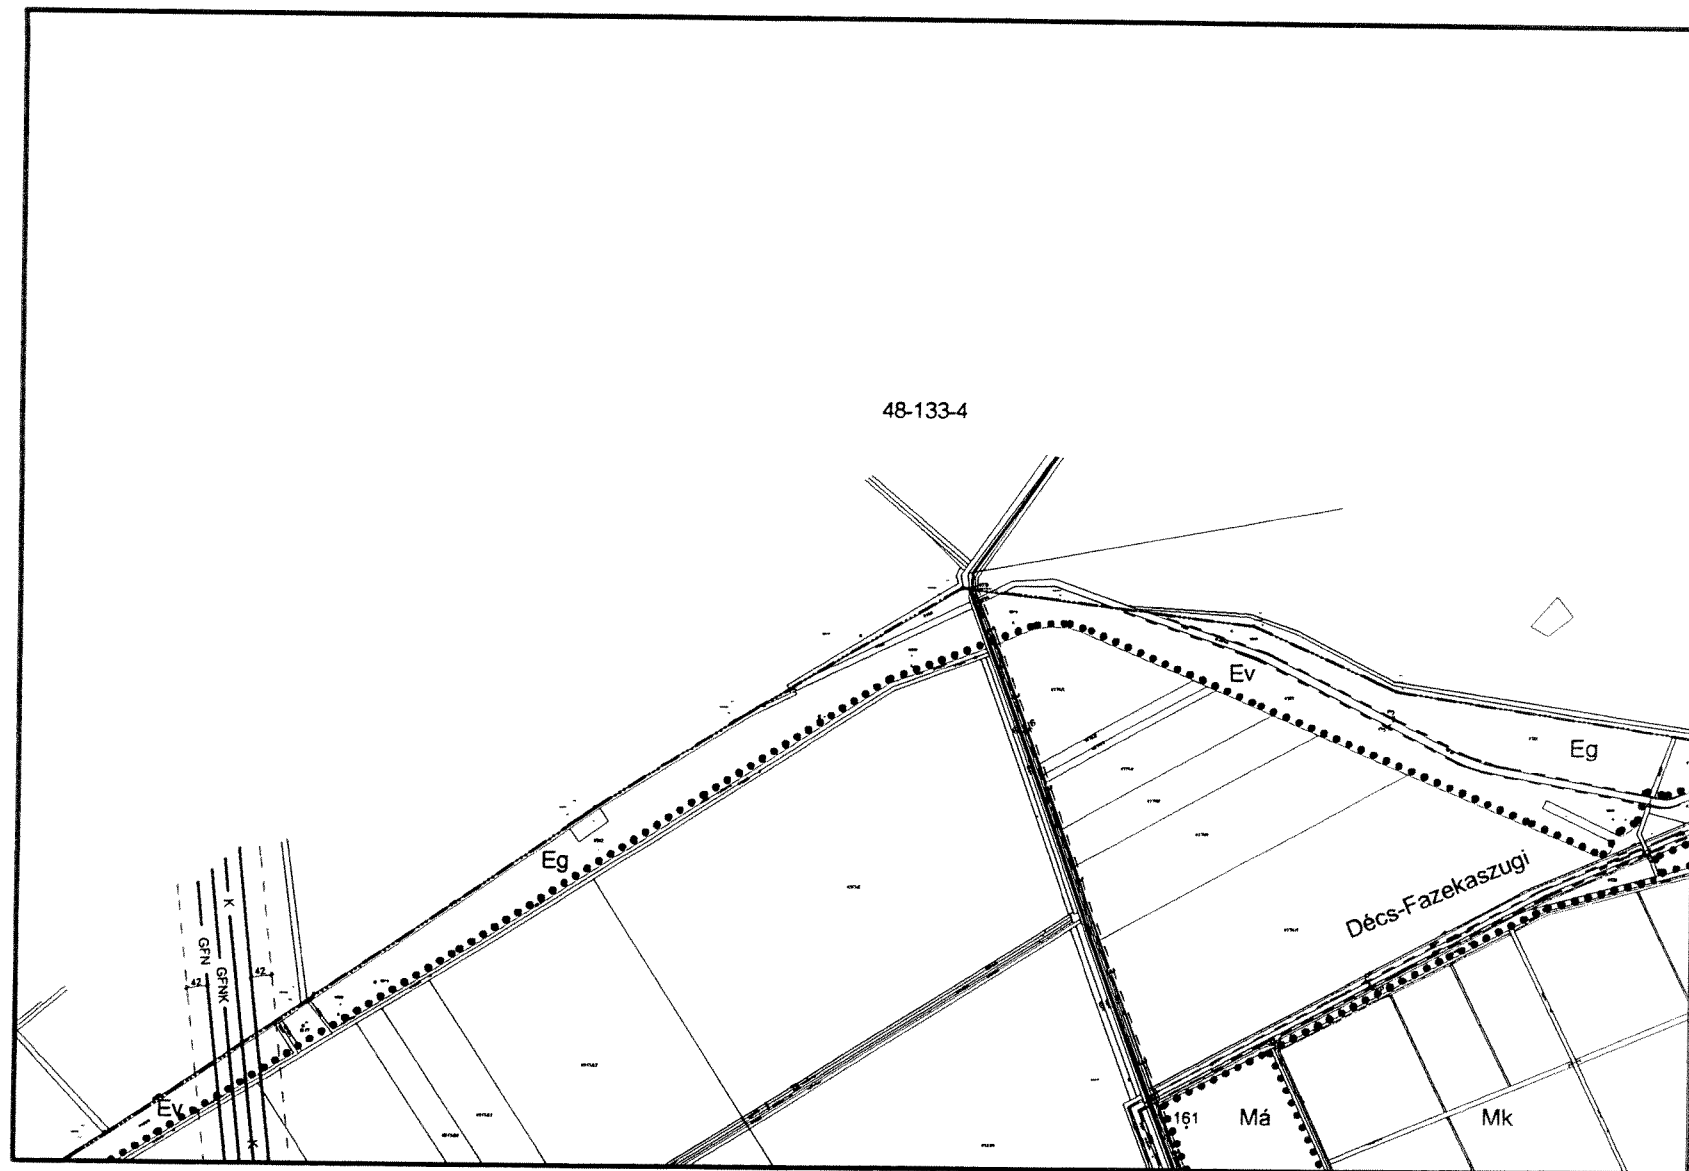

K3 **K4** K5
K9

Készült az állami alapadatok felhasználásával


Szarvas településrendezési terve - Szabályozási tervlap M=1:15000

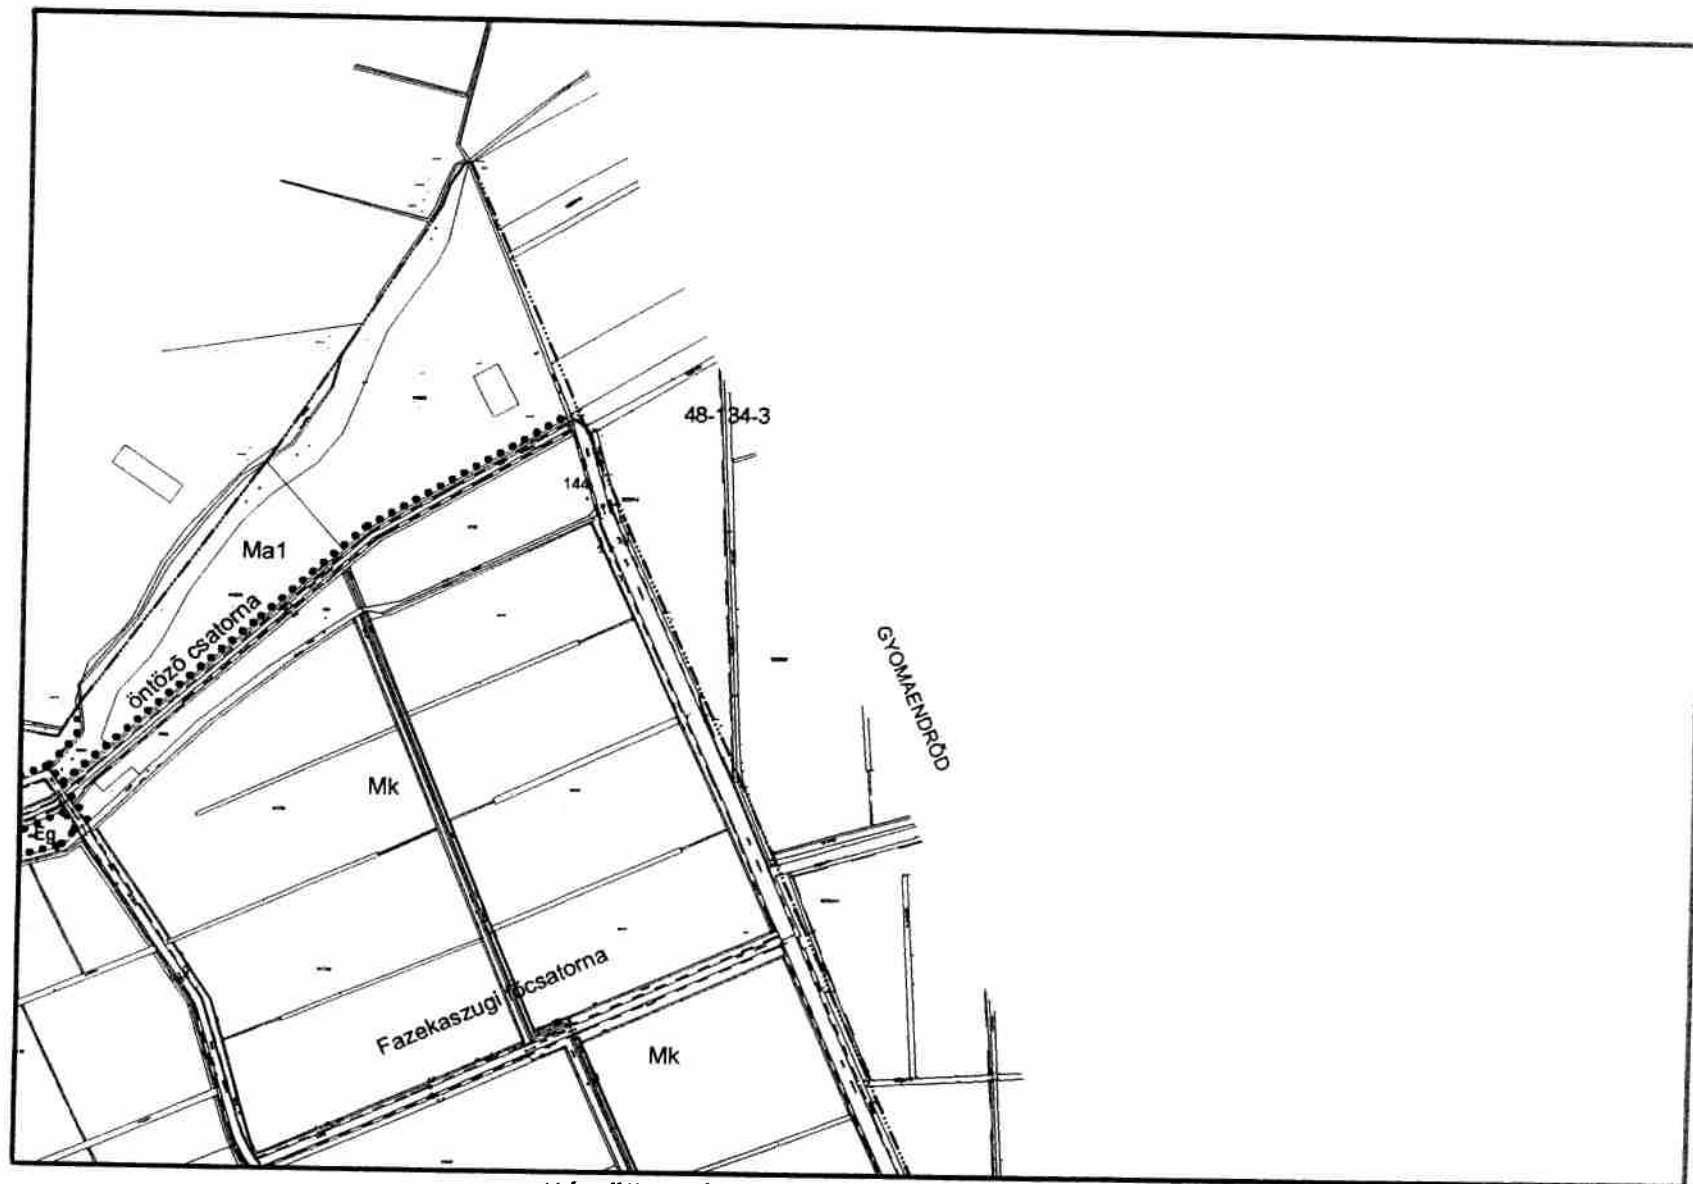

K4
K5
K10

Készült az állami alapadatok felhasználásával


Szarvas településrendezési terve - Szabályozási tervlap M=1:15000

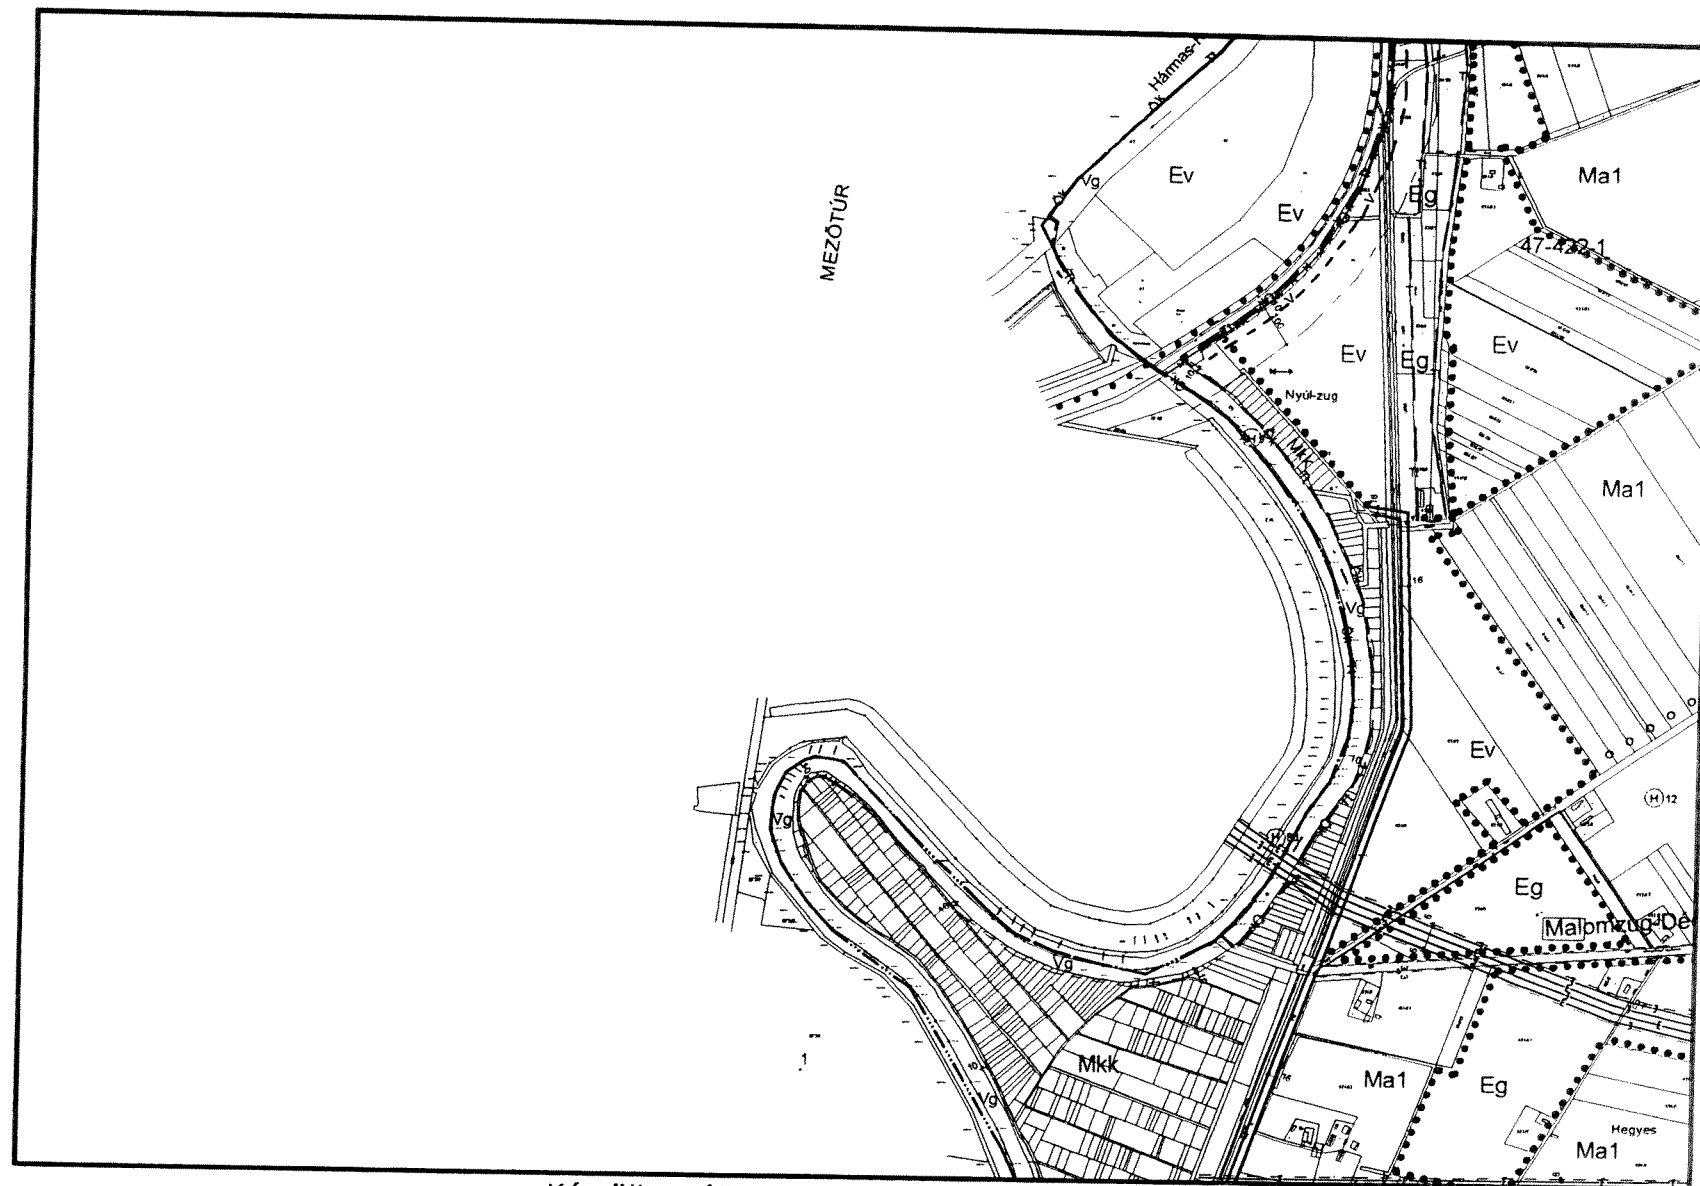

K1
K6 K7
1-2-3

Készült az állami alapadatok felhasználásával


Szarvas településrendezési terve - Szabályozási tervlap M=1:15000

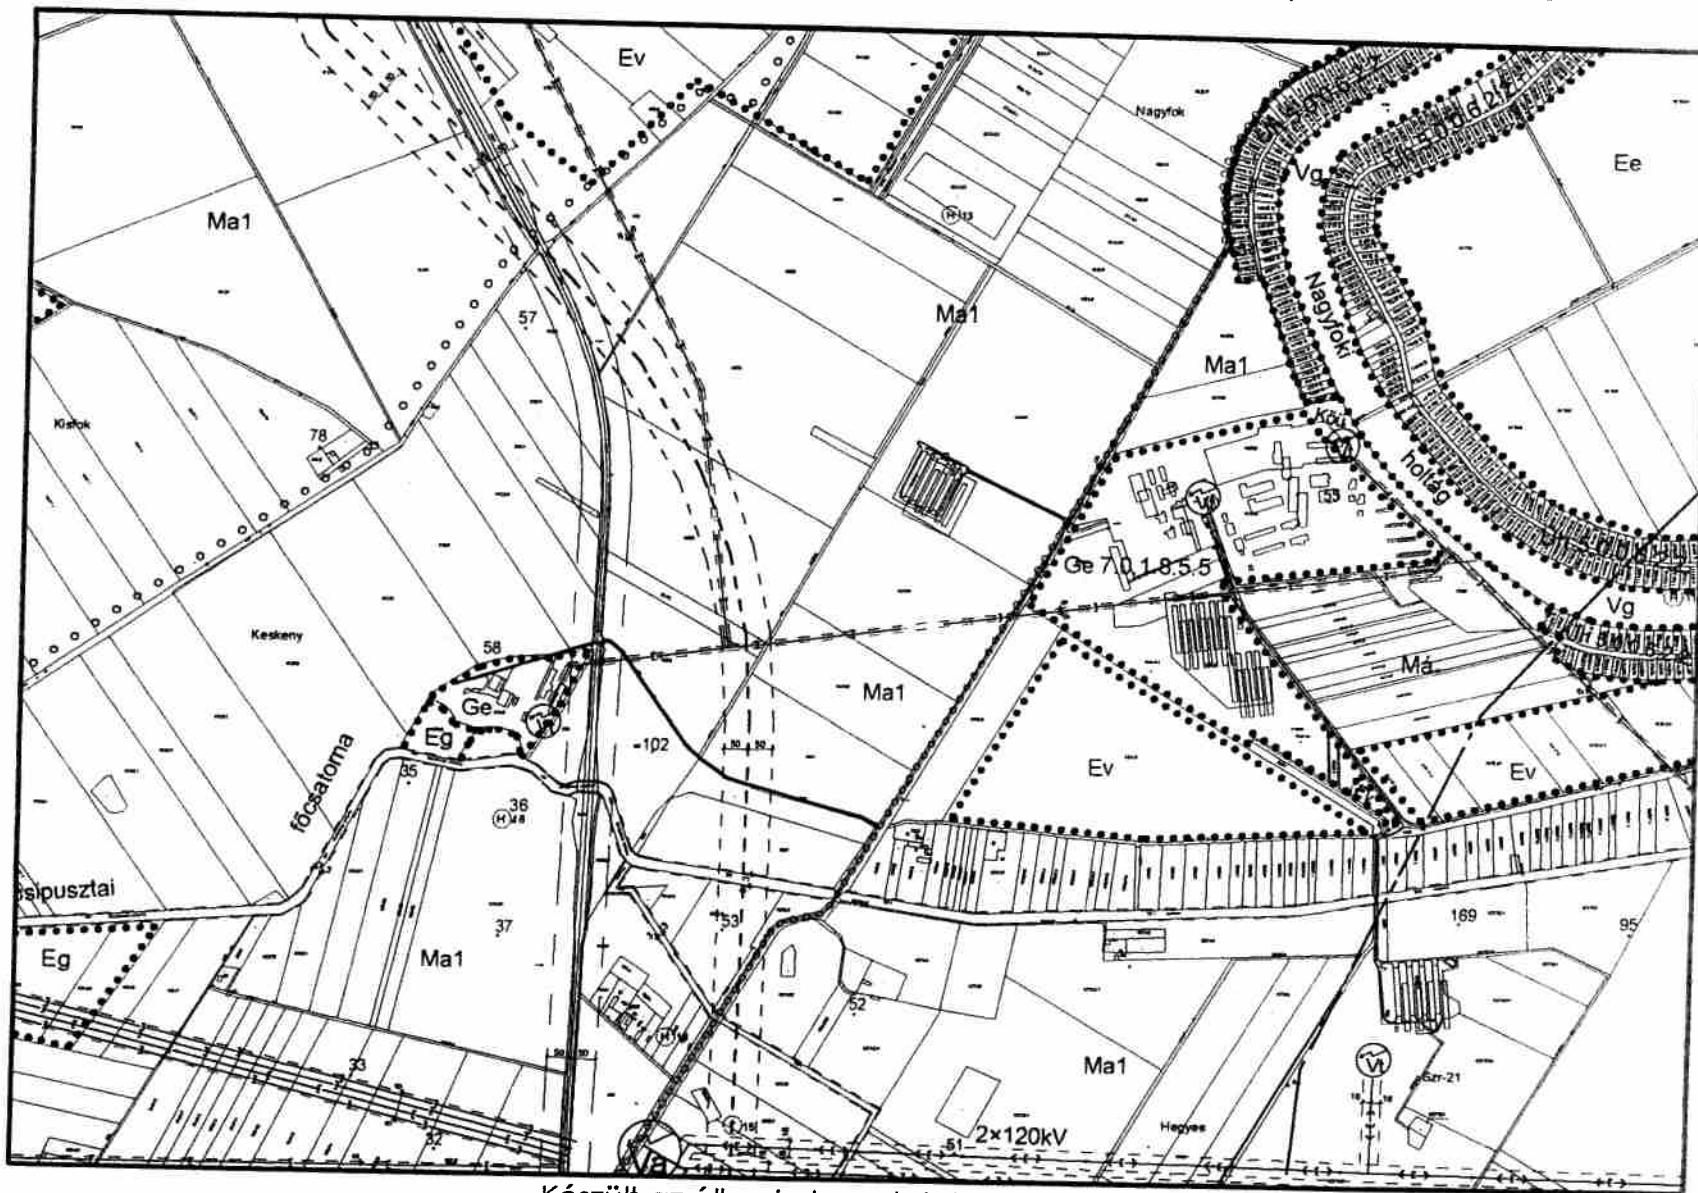

Készült az állami alapadatok felhasználásával

K2
K6 **K7** K8
3-4-5


Szarvas településrendezési terve - Szabályozási tervlap M=1:15000

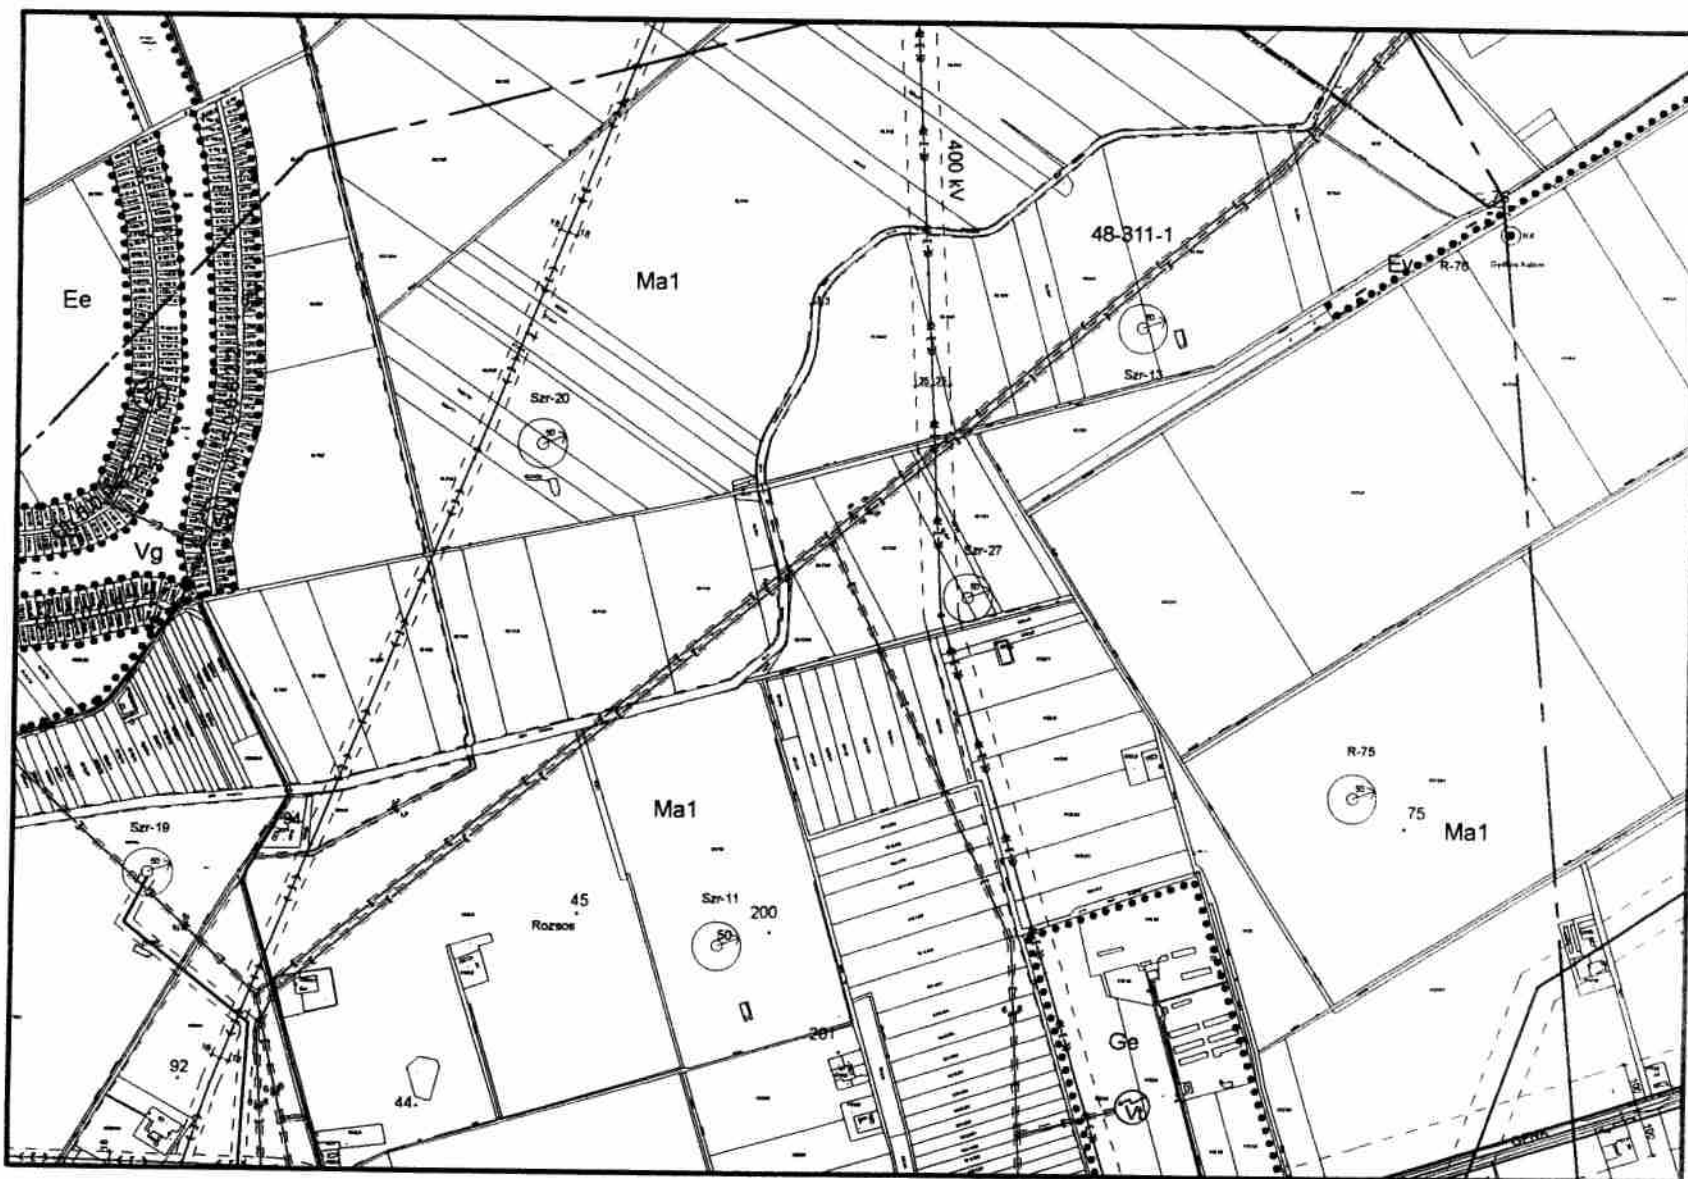

K3
K7 **K8** K9
K11

Készült az állami alapadatok felhasználásával

Szarvas településrendezési terve - Szabályozási tervlap M=1:15000

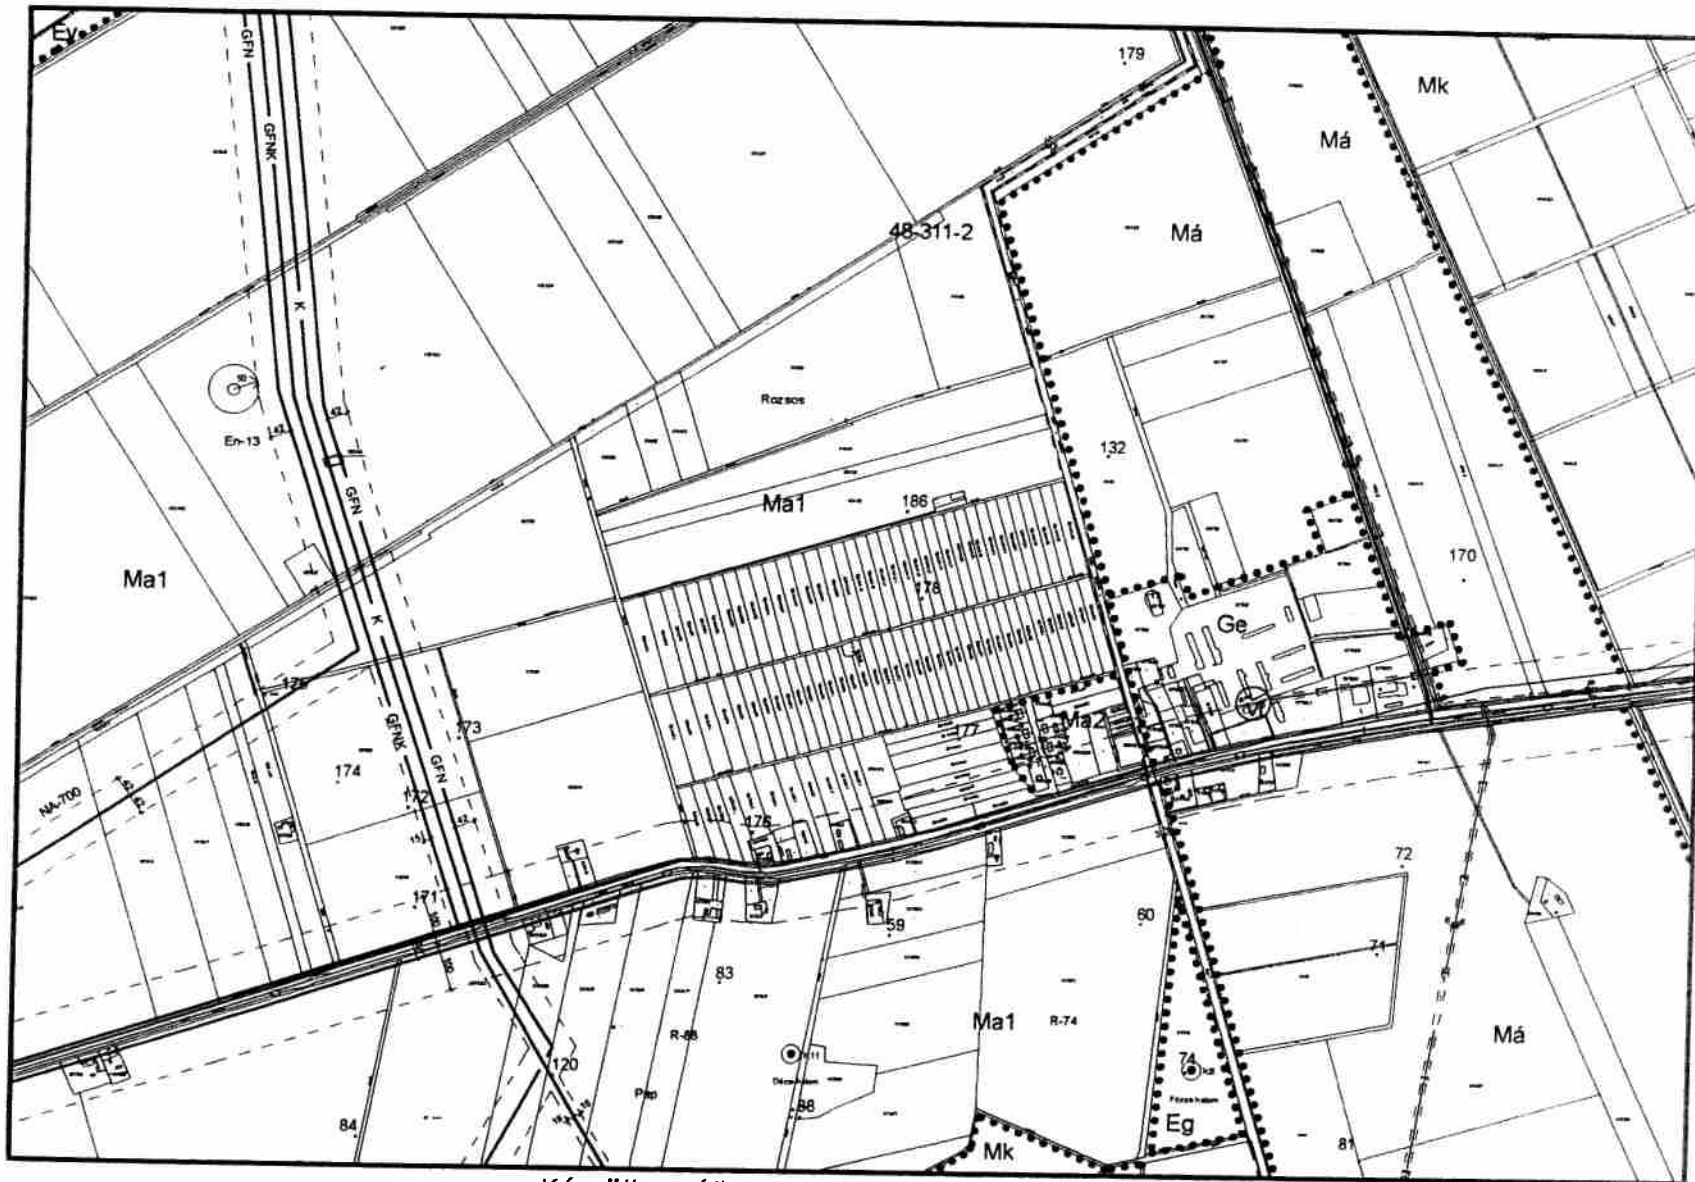

Készült az állami alapadatok felhasználásával

K4
K8 **K9** K10
K12


Szarvas településrendezési terve - Szabályozási tervlap M=1:15000



K5
K10
K13


Készült az állami alapadatok felhasználásával

Szarvas településrendezési terve - Szabályozási tervlap M=1:15000

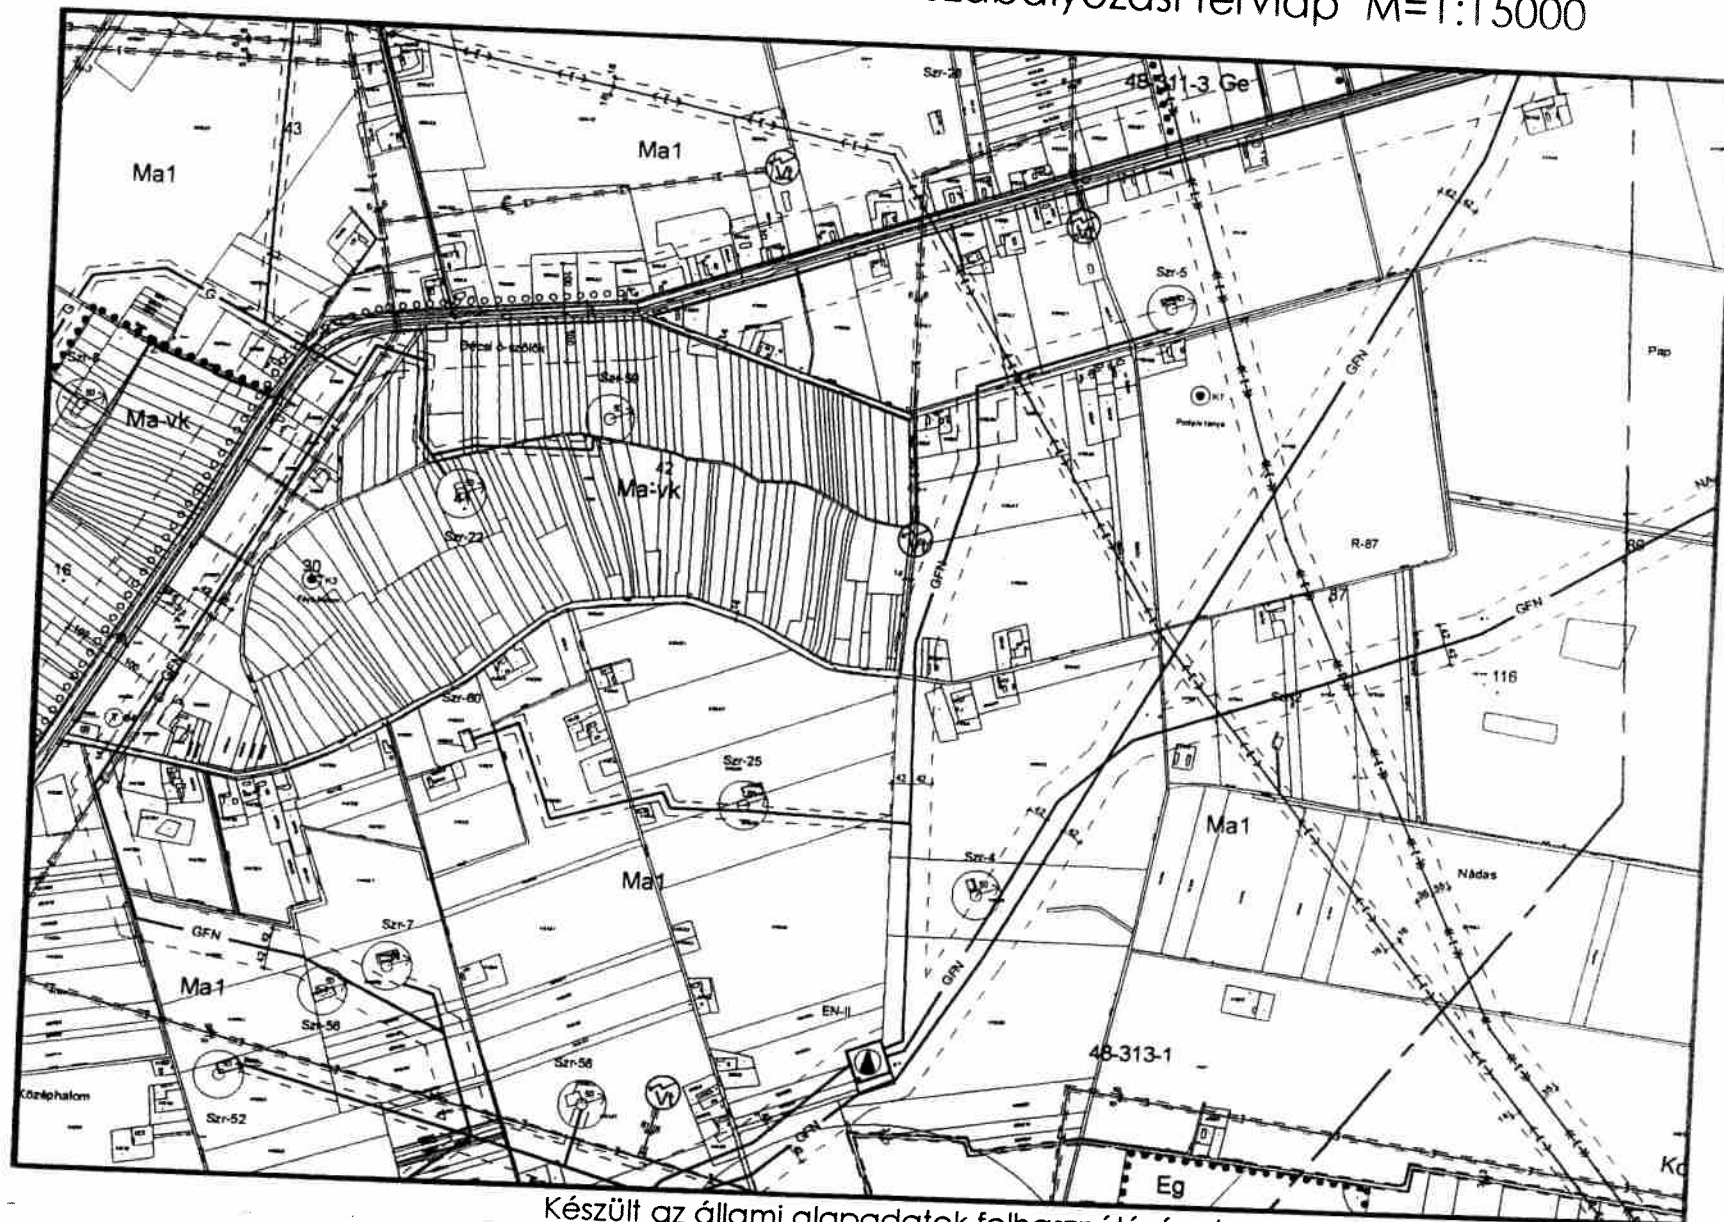


Készült az állami alapadatok felhasználásával

Szarvas településrendezési terve - Szabályozási tervlap M=1:15000

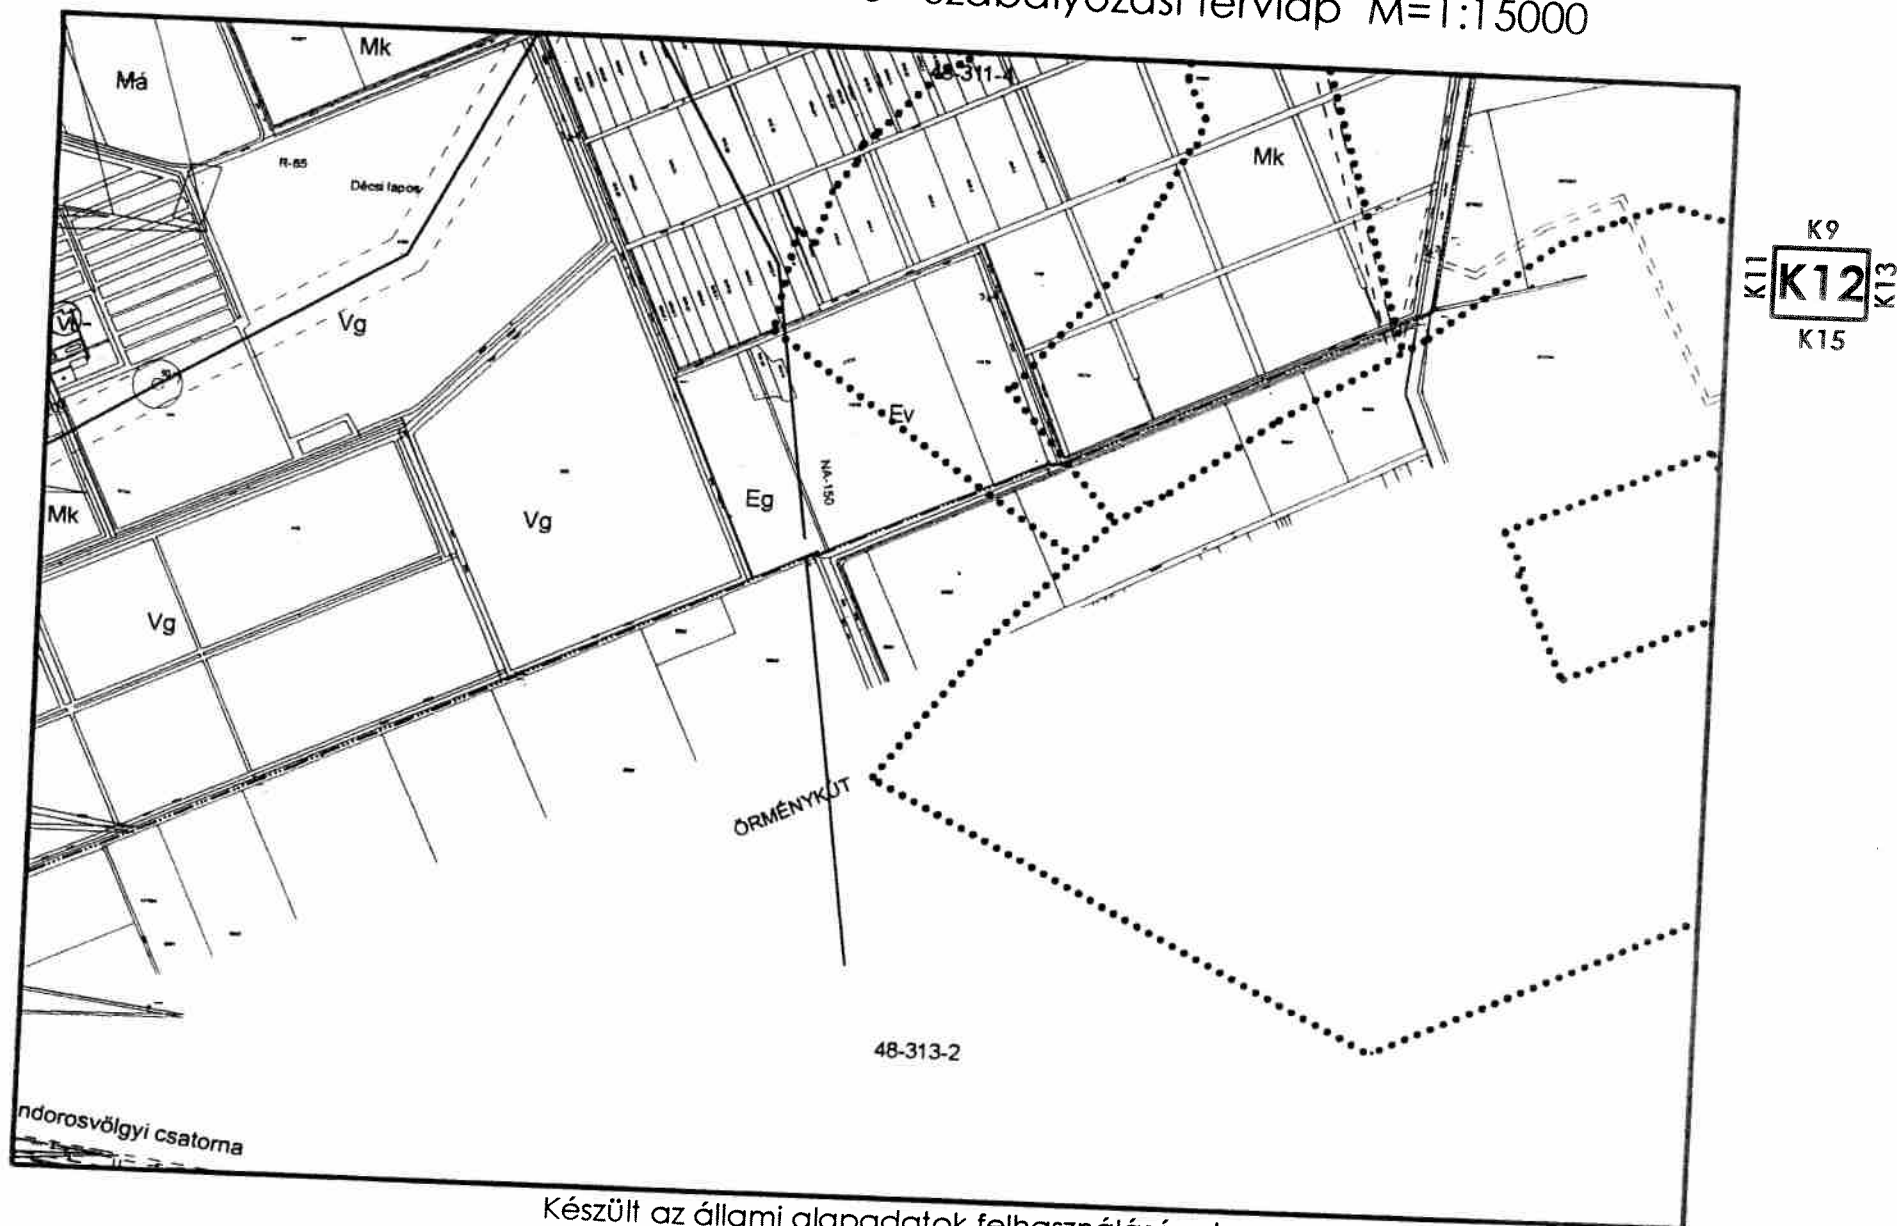

Készült az állami alapadatok felhasználásával

Szarvas településrendezési terve - Szabályozási tervlap M=1:15000

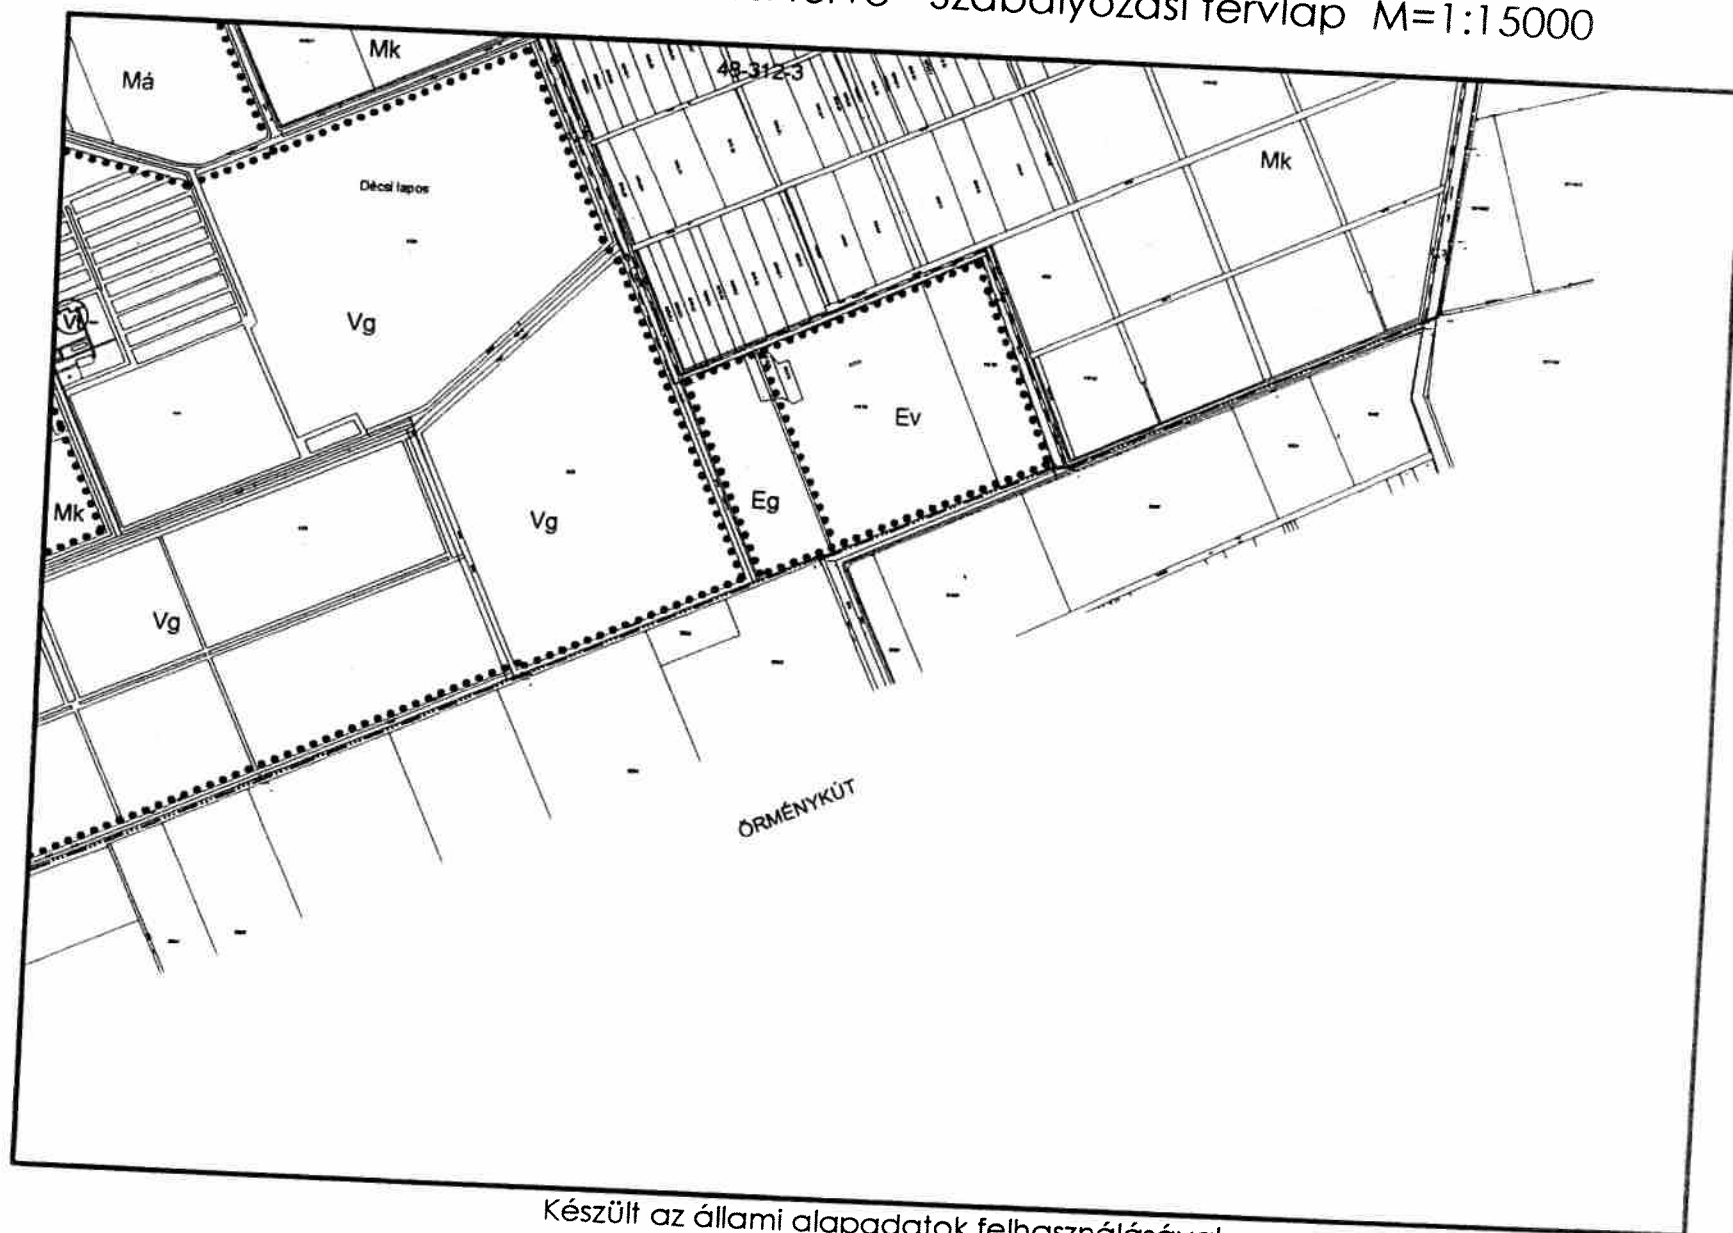

Készült az állami alapadatok felhasználásával

Szarvas településrendezési terve - Szabályozási tervlap M=1:15000




15-20-26
K11
K14
K15
K18

Készült az állami alapadatok felhasználásával

Településtervező: Nemes Roland_okl. építészmérnök_MÉK: TT/1 04-0098
Tájrendezési tervező: Szászné Dr. Várkonyi Adrienn_okl. tájépítész mérnök_MÉK: TK/1 04-0220
Közlekedési tervező: Fehér Géza_építőmérnök_MMK: Tk0 04-0043

Vízi közmű tervező: Erdész Béla_okl. építőmérnök_MMK: TV 04-0023
Energia közmű tervező: Fekete Ferenc_villamosmérnök_MMK: TE 04-0239
Hírközlési tervező: Buzás Zoltán_villamosmérnök_MMK: TH 04-0341
Környezetvédelem: Tárnok Barbara_környezetvédelmi szakértő_MMK: SZKV 04-421


Szarvas településrendezési terve - Szabályozási tervlap M=1:15000

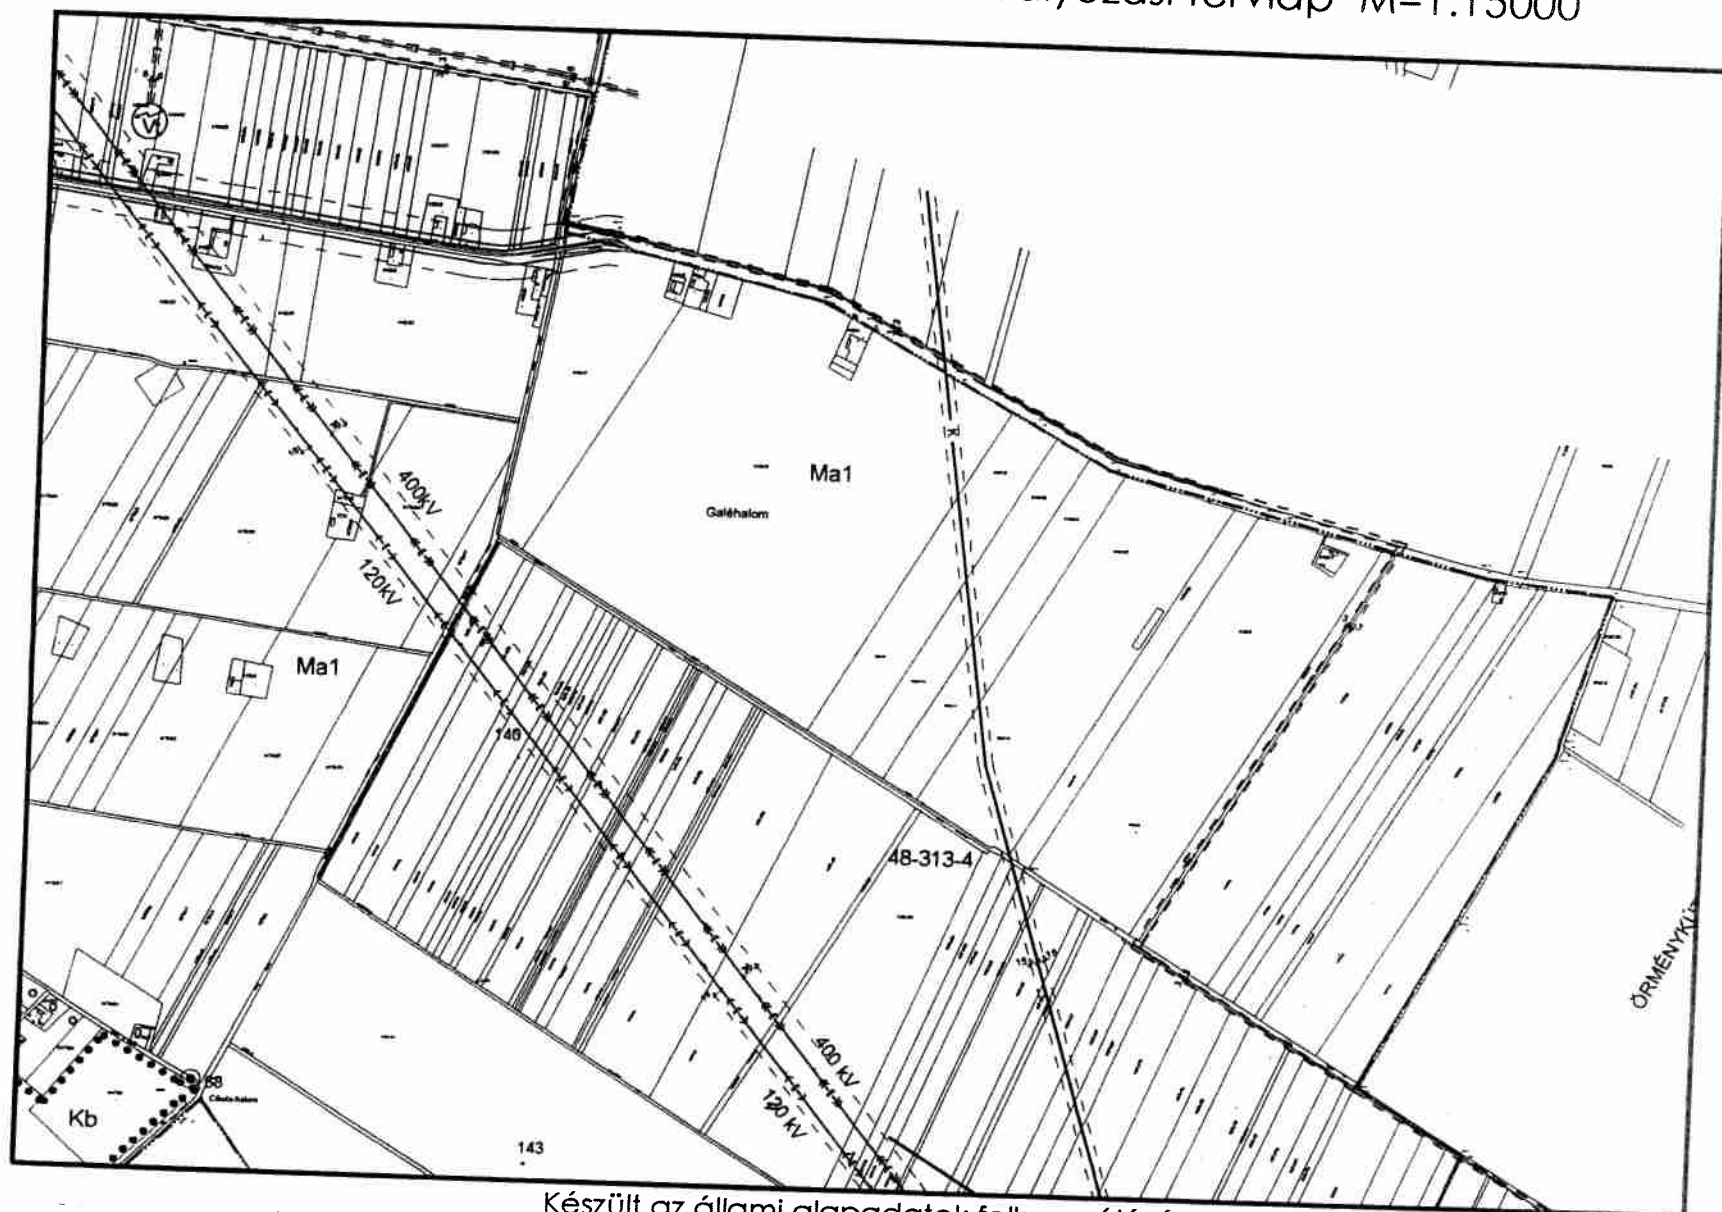

K12
K15
K19

Készült az állami alapadatok felhasználásával

Szarvas településrendezési terve - Szabályozási tervlap M=1:15000

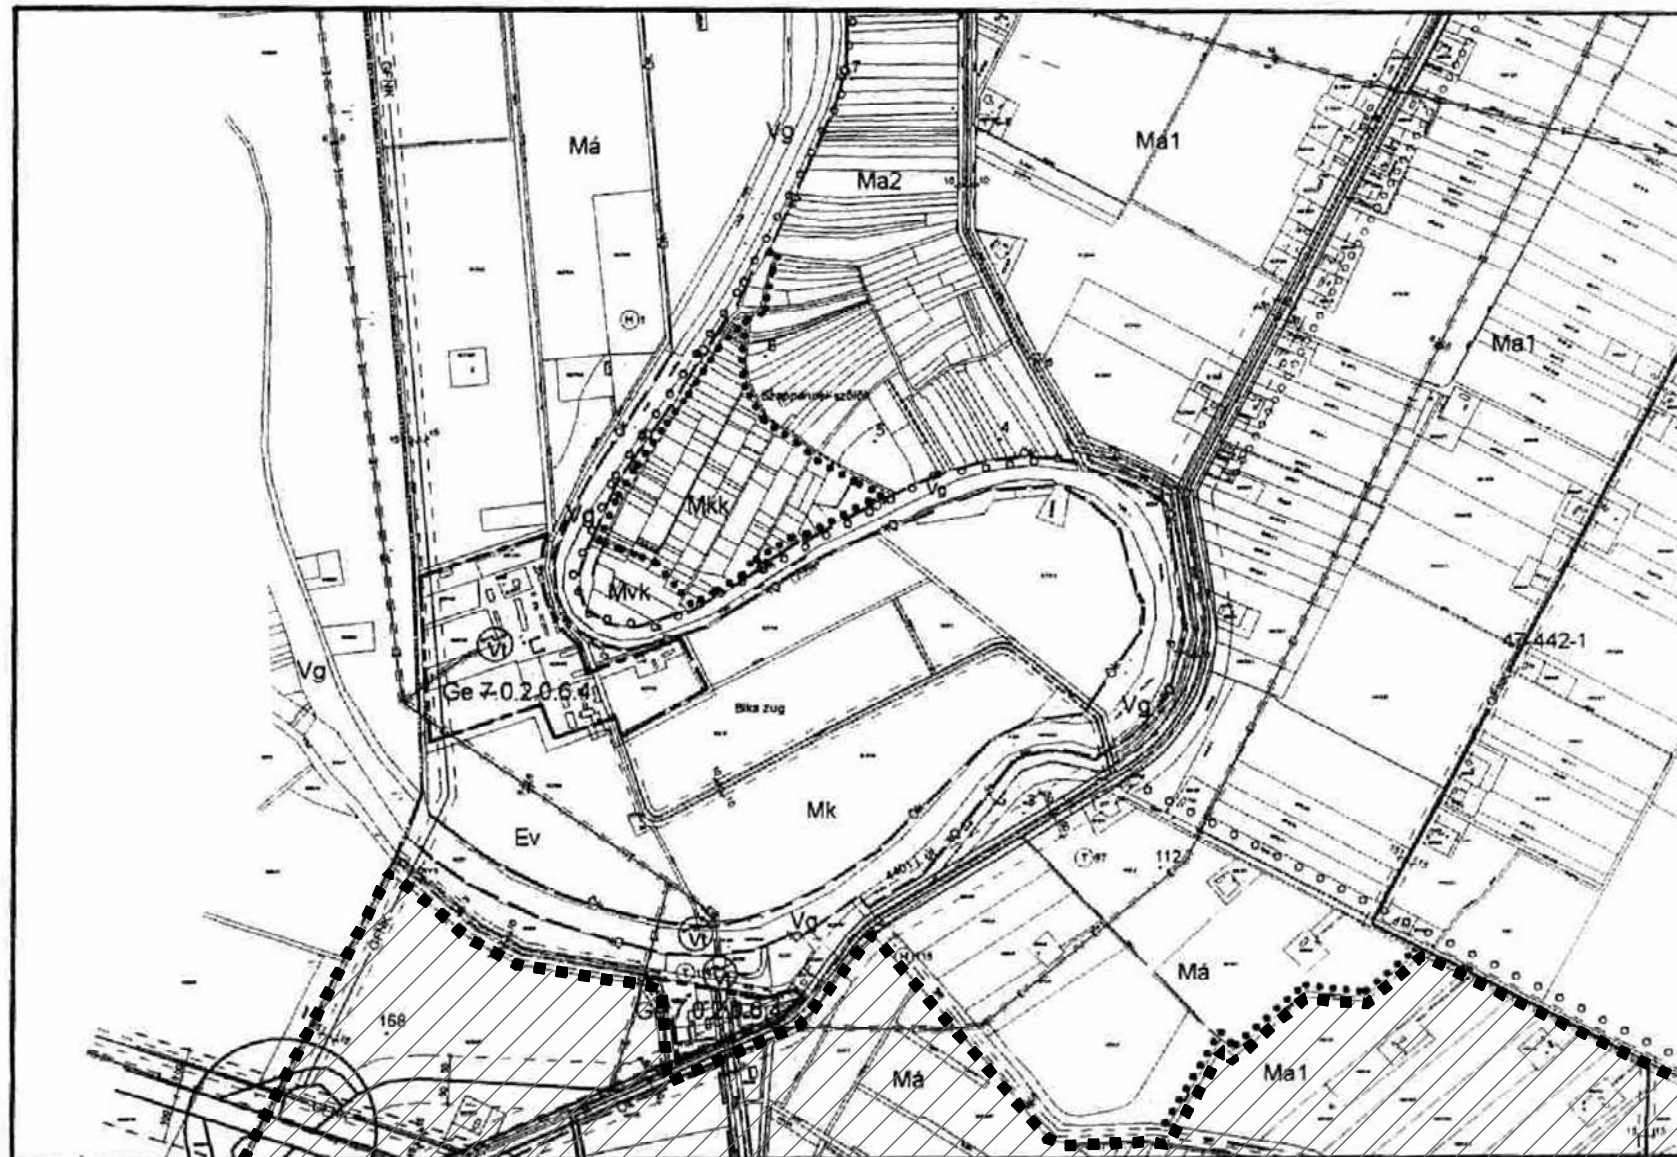


22-23-24
K16
K21

Készült az állami alapadatok felhasználásával



Lásd 7. mellékleten (M44 és környezete)

Szarvas településrendezési terve - Szabályozási tervlap M=1:10000

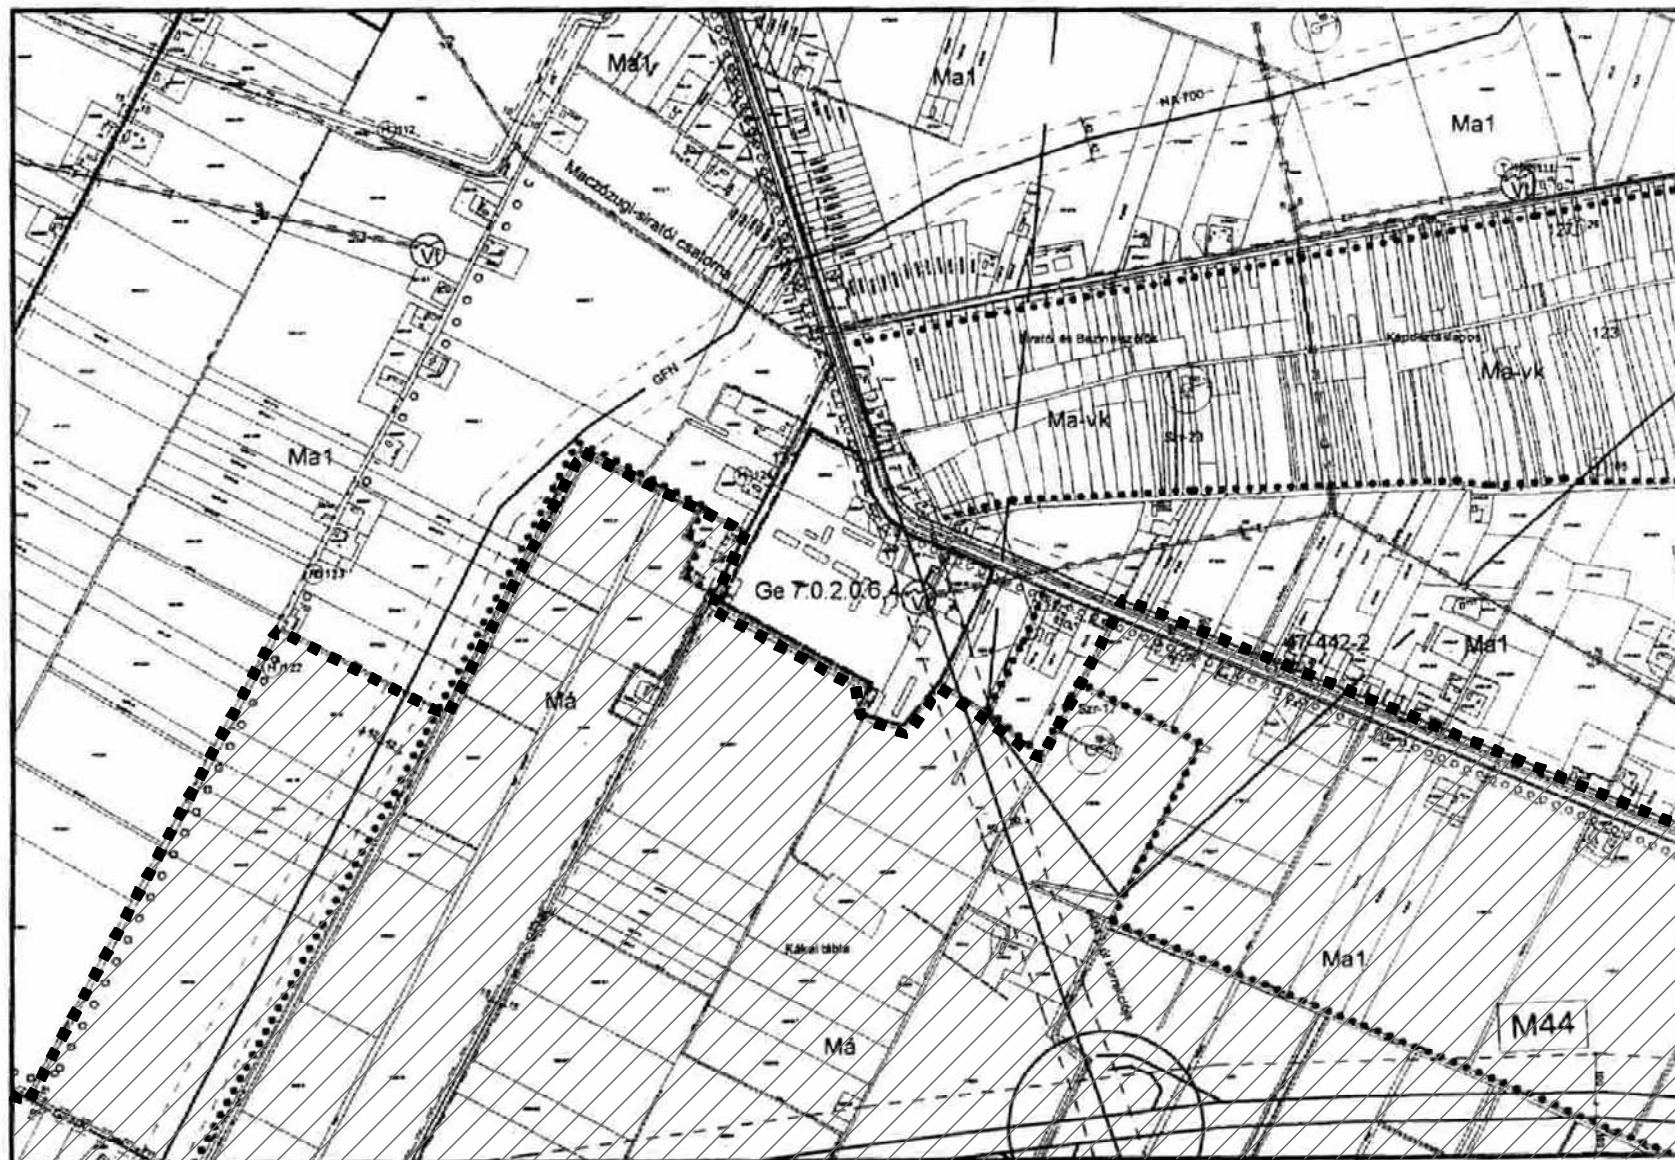


24-25-26
K16 **K17** K18
K22

Készült az állami alapadatok felhasználásával



Lásd 7. mellékleten (M44 és környezete)

Szarvas településrendezési terve - Szabályozási tervlap M=1:15000

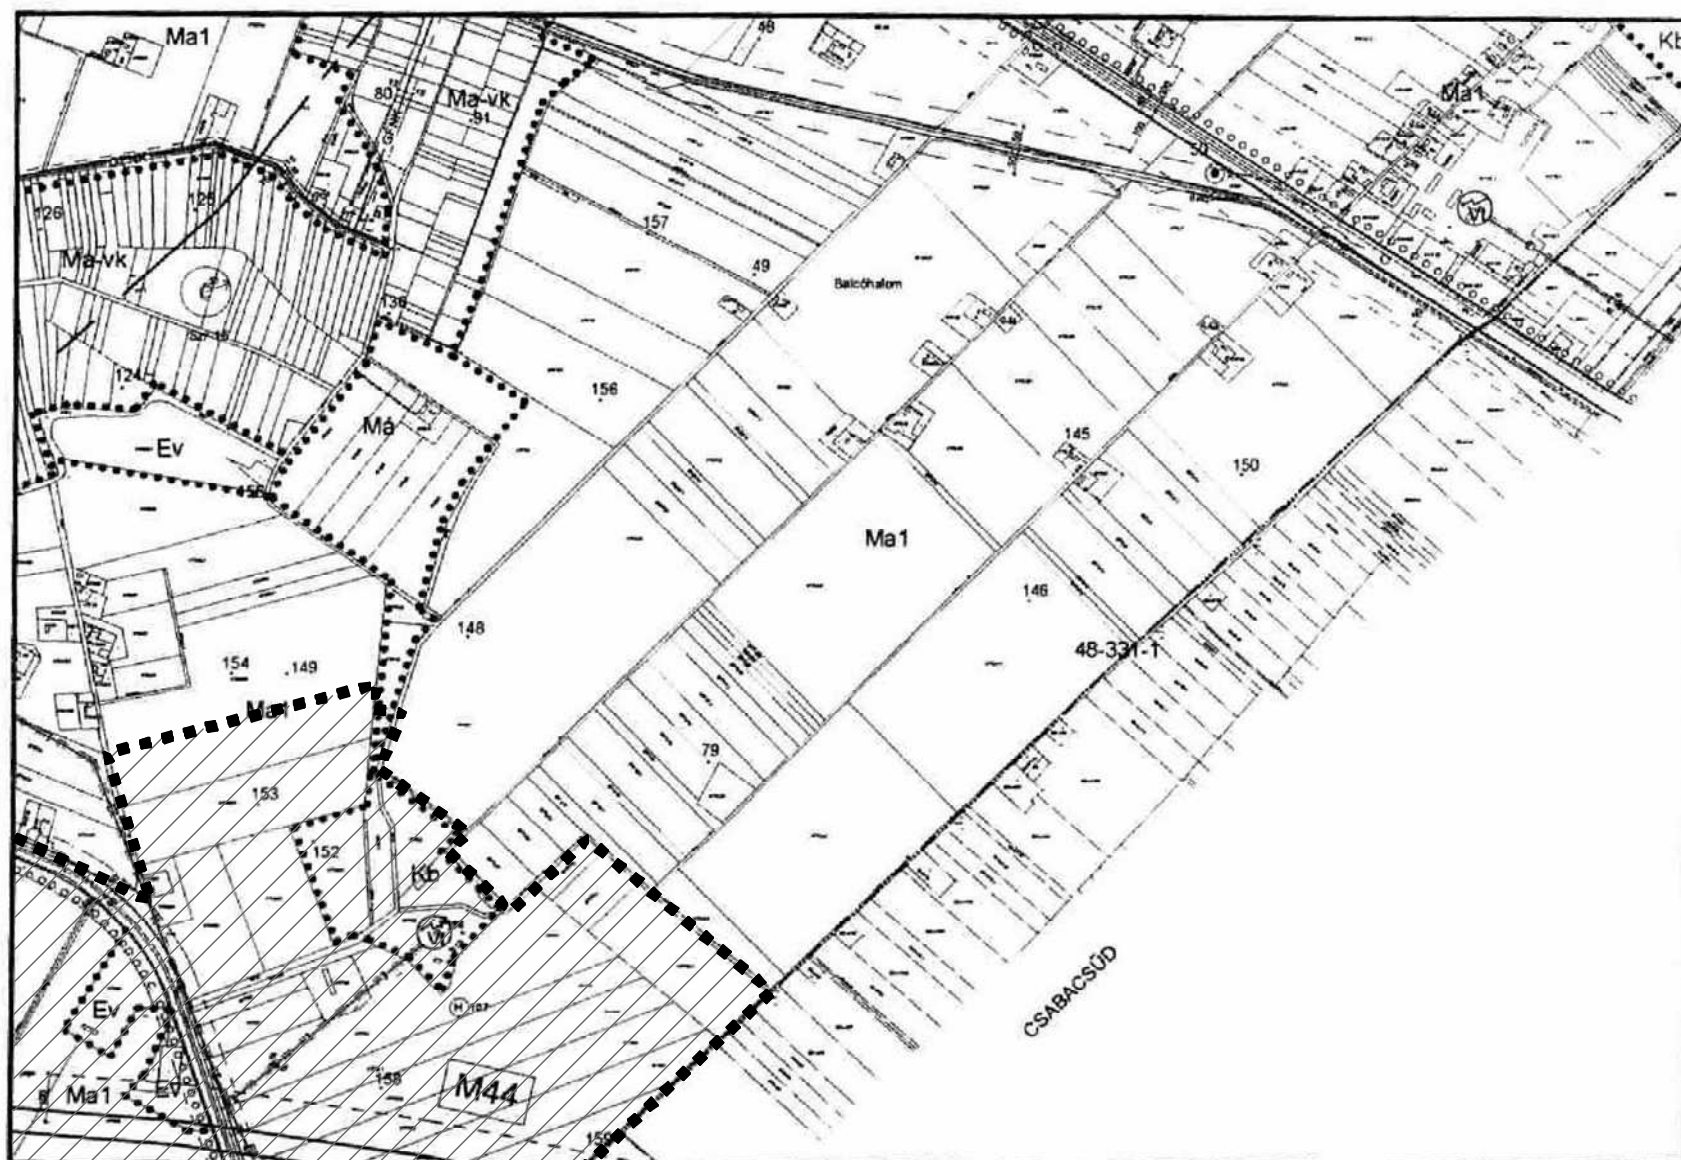


27-K14
K18
K23

Készült az állami alapadatok felhasználásával



Lásd 7. mellékleten (M44 és környezete)


Szarvas településrendezési terve - Szabályozási tervlap M=1:15000

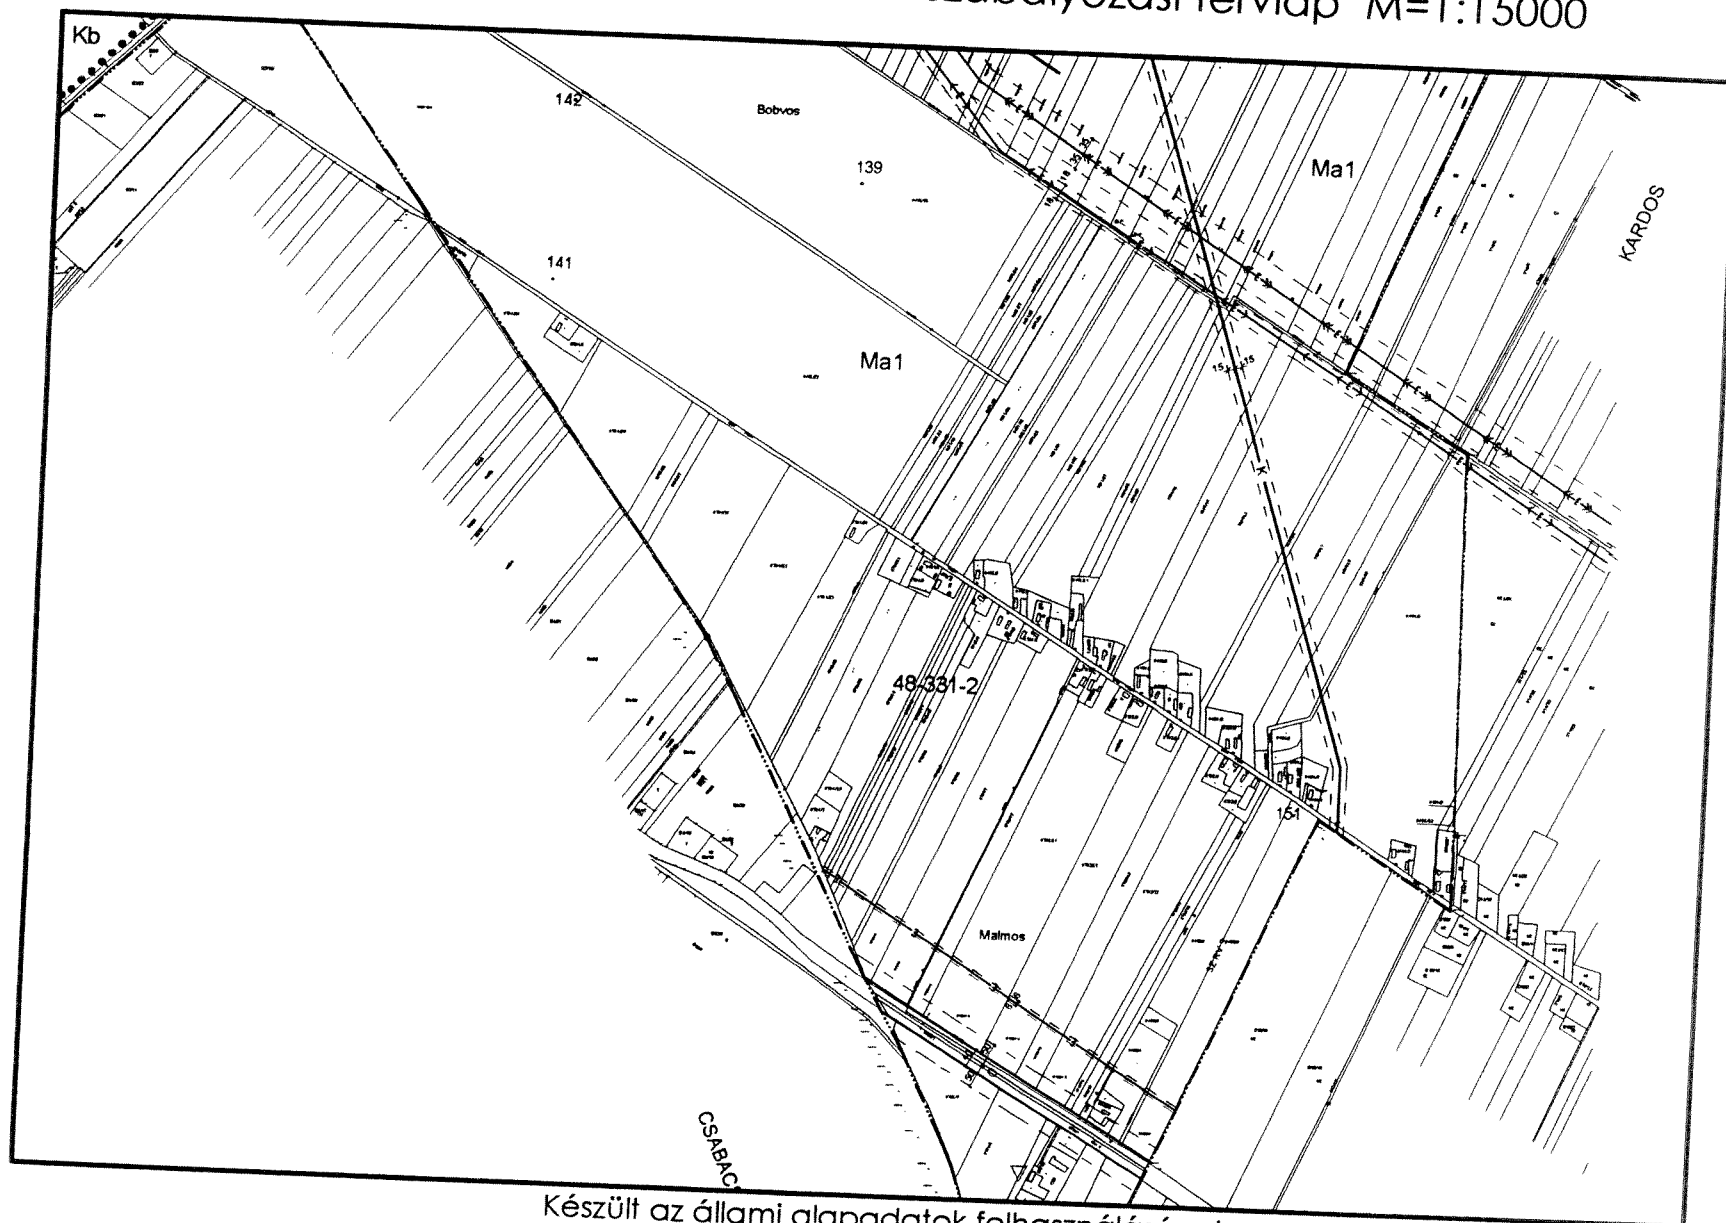

K15
K19

Készült az állami alapadatok felhasználásával


Szarvas településrendezési terve - Szabályozási tervlap M=1:15000

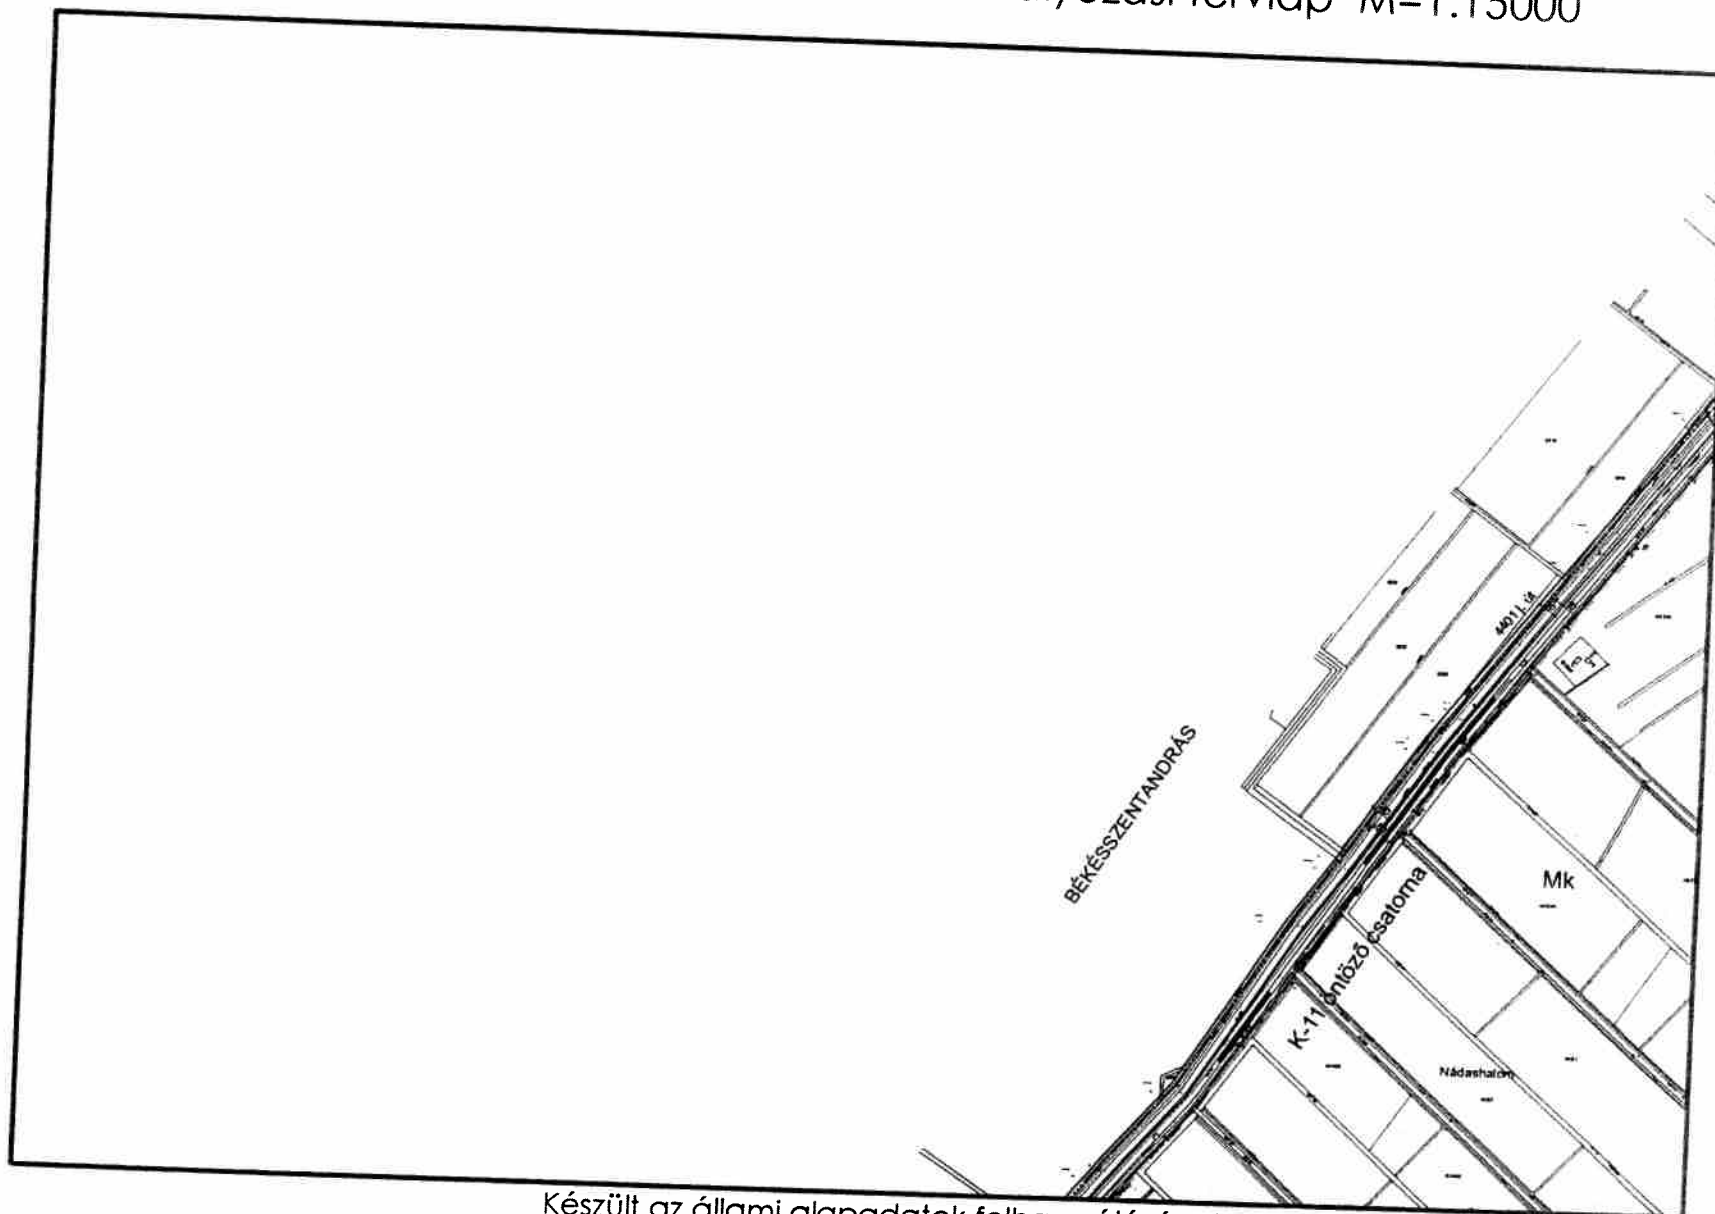

K20
K25

Készült az állami alapadatok felhasználásával

Szarvas településrendezési terve - Szabályozási tervlap M=1:15000

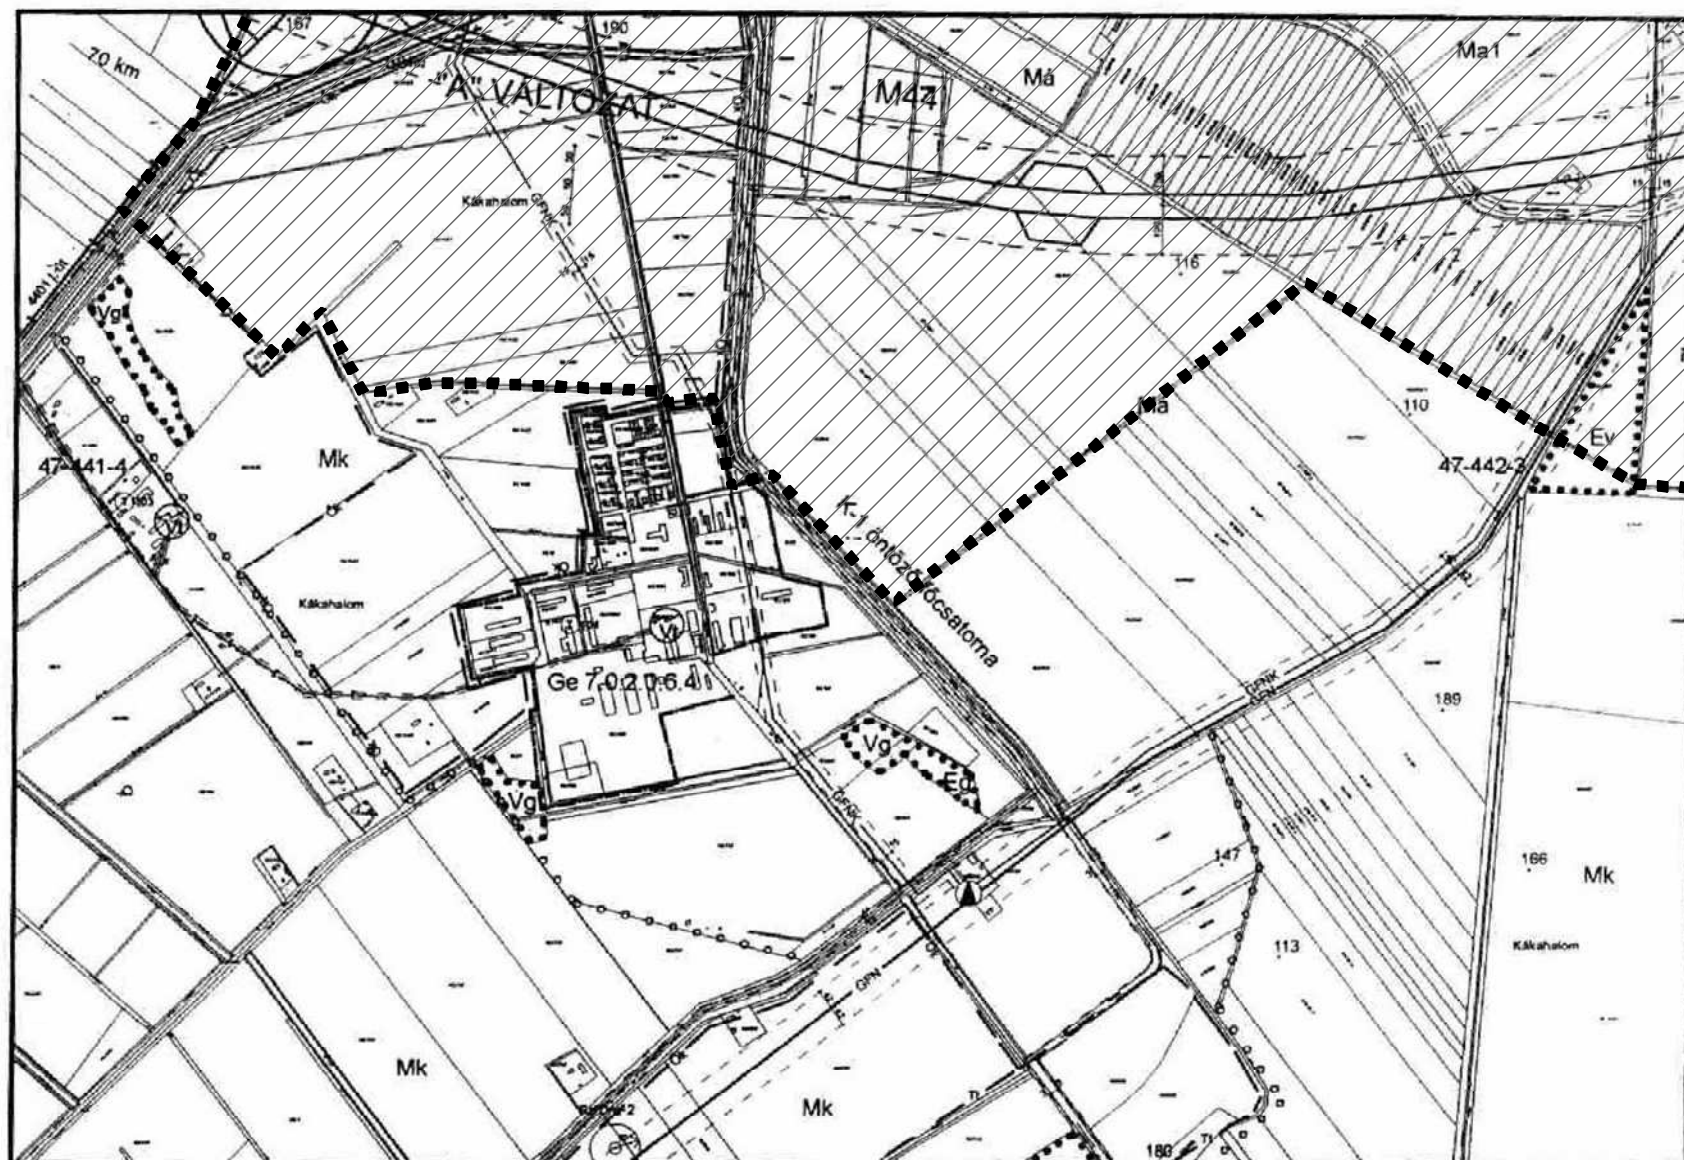


K16
K20 **K21** K22
K26

Készült az állami alapadatok felhasználásával



Lásd 7. mellékleten (M44 és környezete)

Szarvas településrendezési terve - Szabályozási tervlap M=1:15000

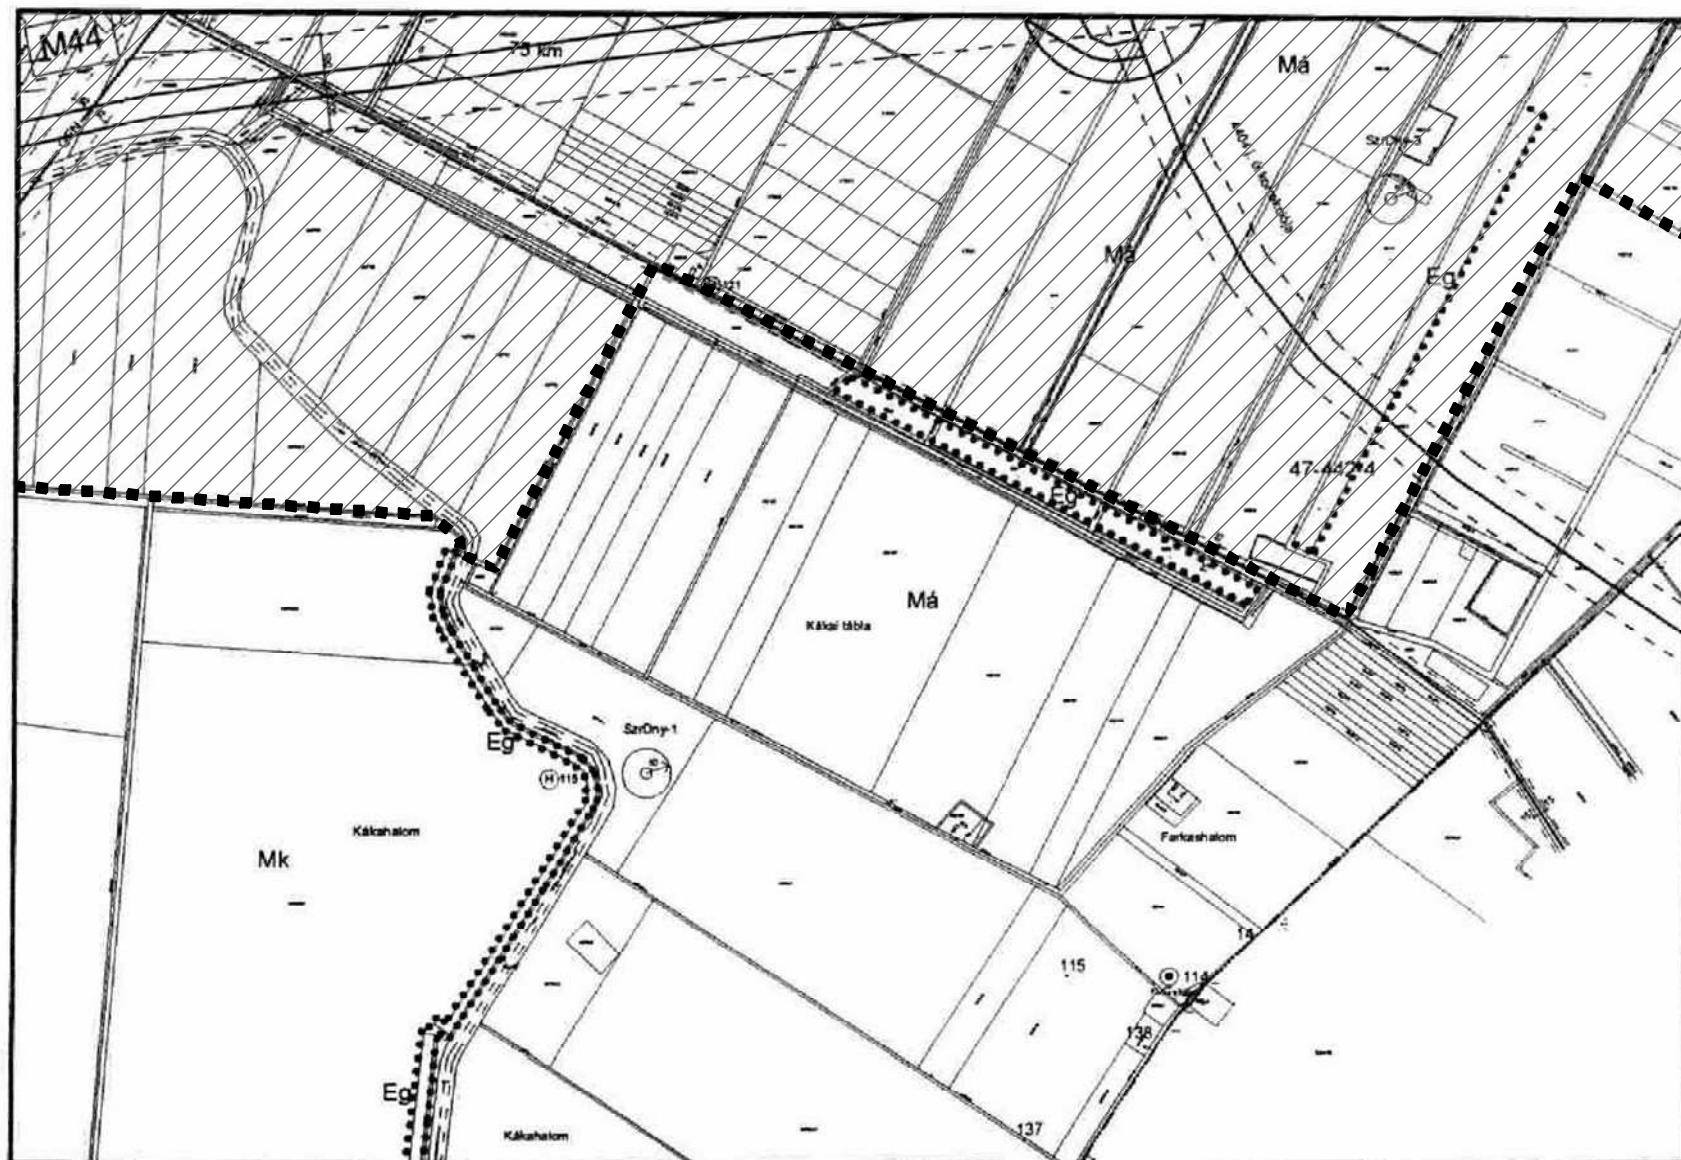


K17
K21 **K22** K23
K27

Készült az állami alapadatok felhasználásával



Lásd 7. mellékleten (M44 és környezete)

Szarvas településrendezési terve - Szabályozási tervlap M=1:15000

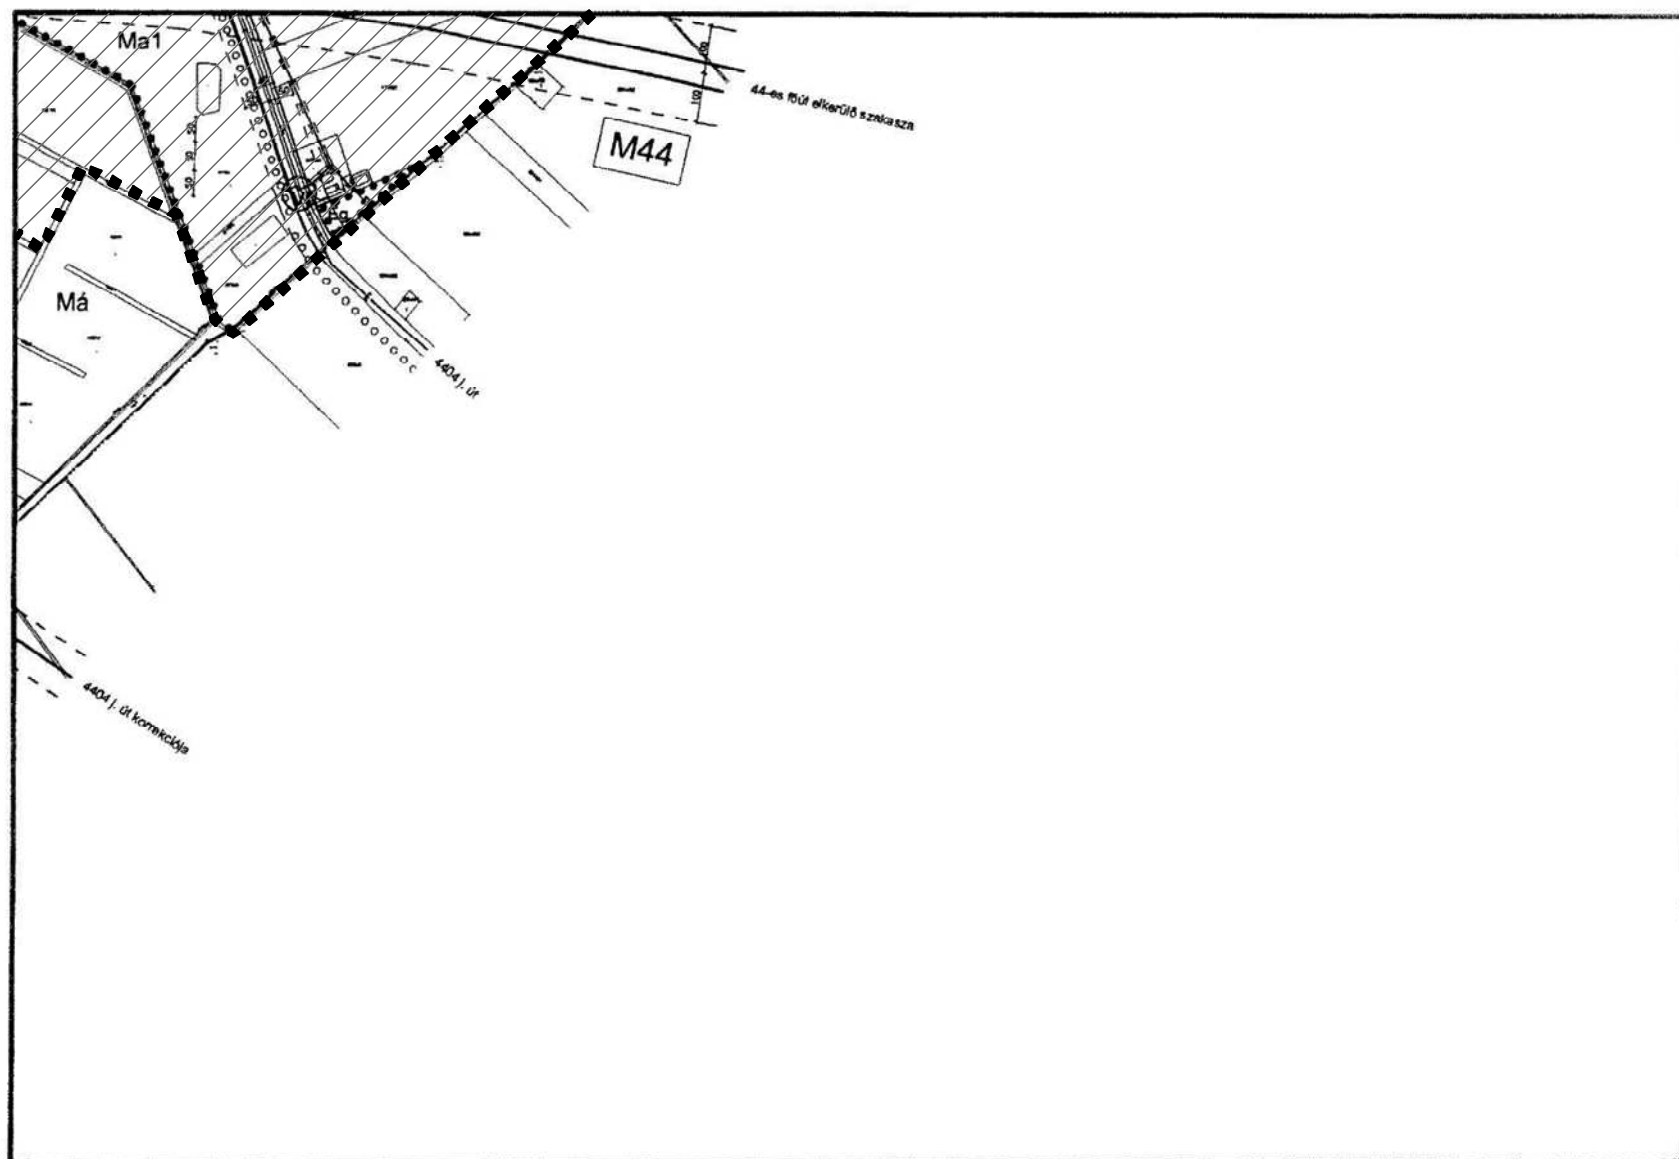


K18
K22 **K23** K24

Készült az állami alapadatok felhasználásával




Lásd 7. mellékleten (M44 és környezete)

Szarvas településrendezési terve - Szabályozási tervlap M=1:15000

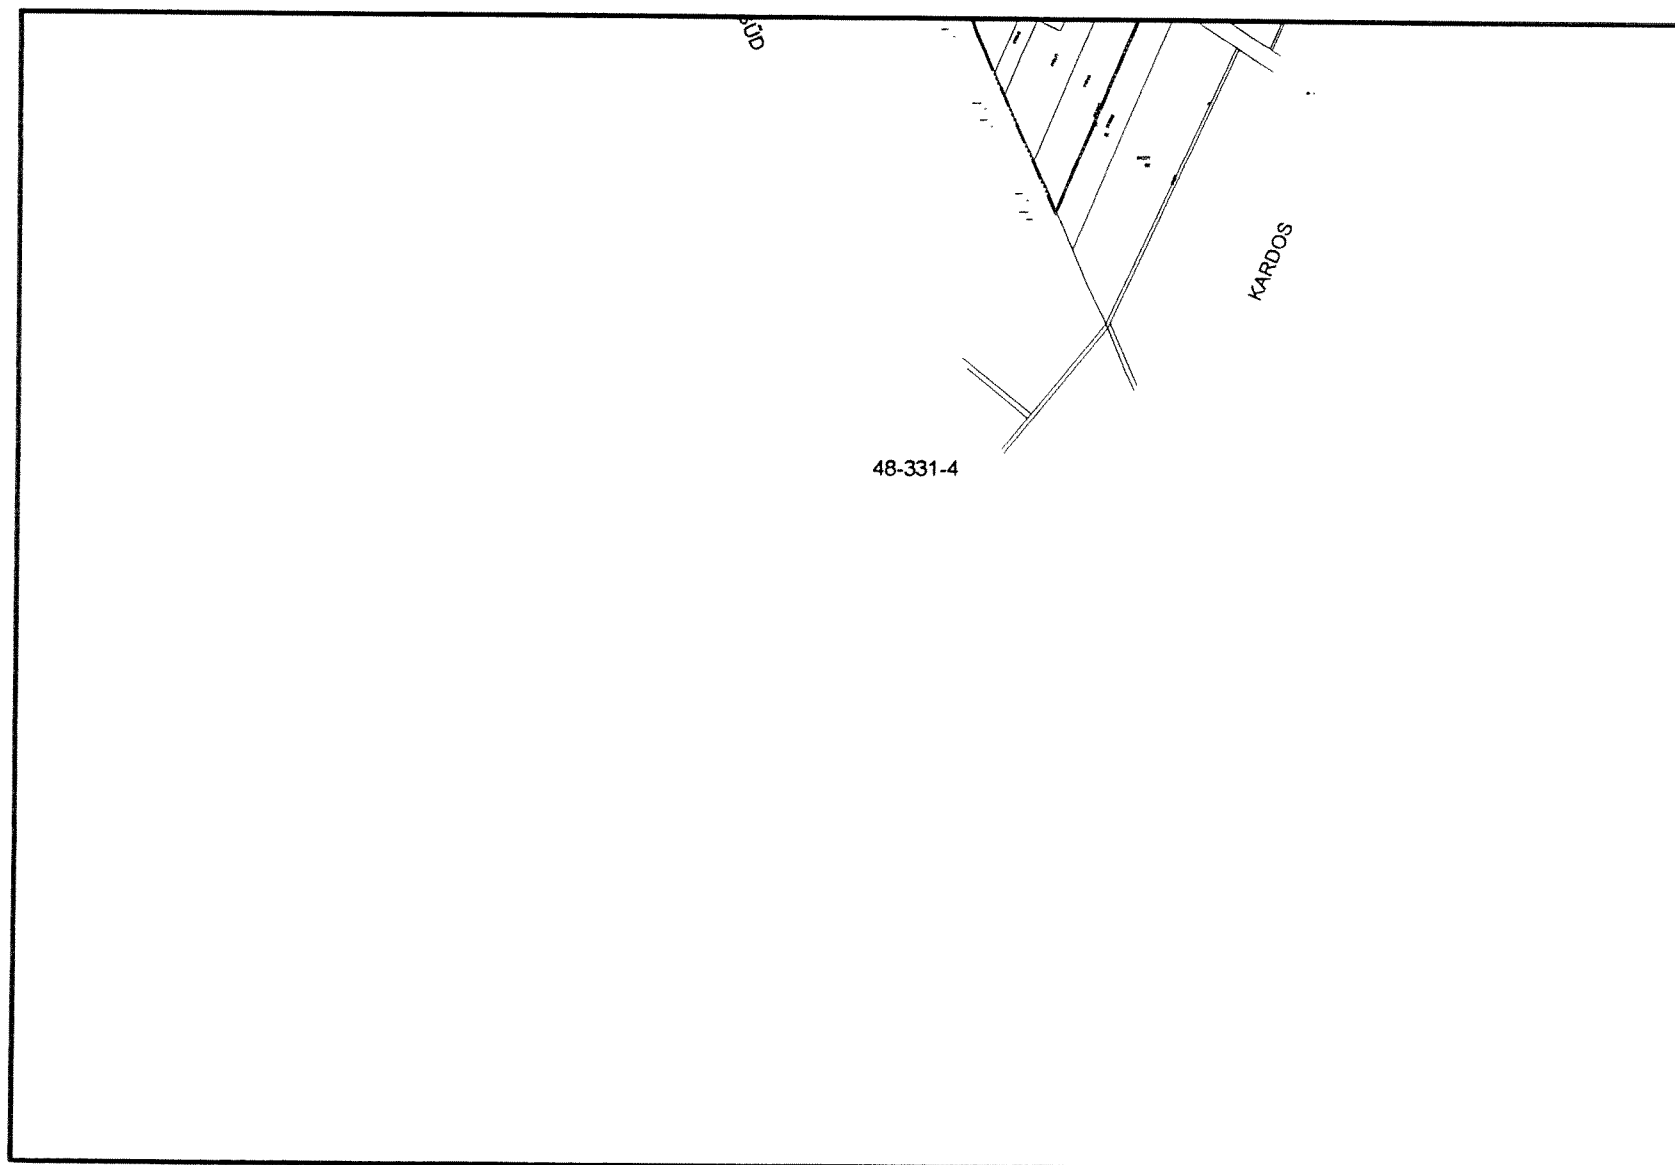

Készült az állami alapadatok felhasználásával


Szarvas településrendezési terve - Szabályozási tervlap M=1:15000

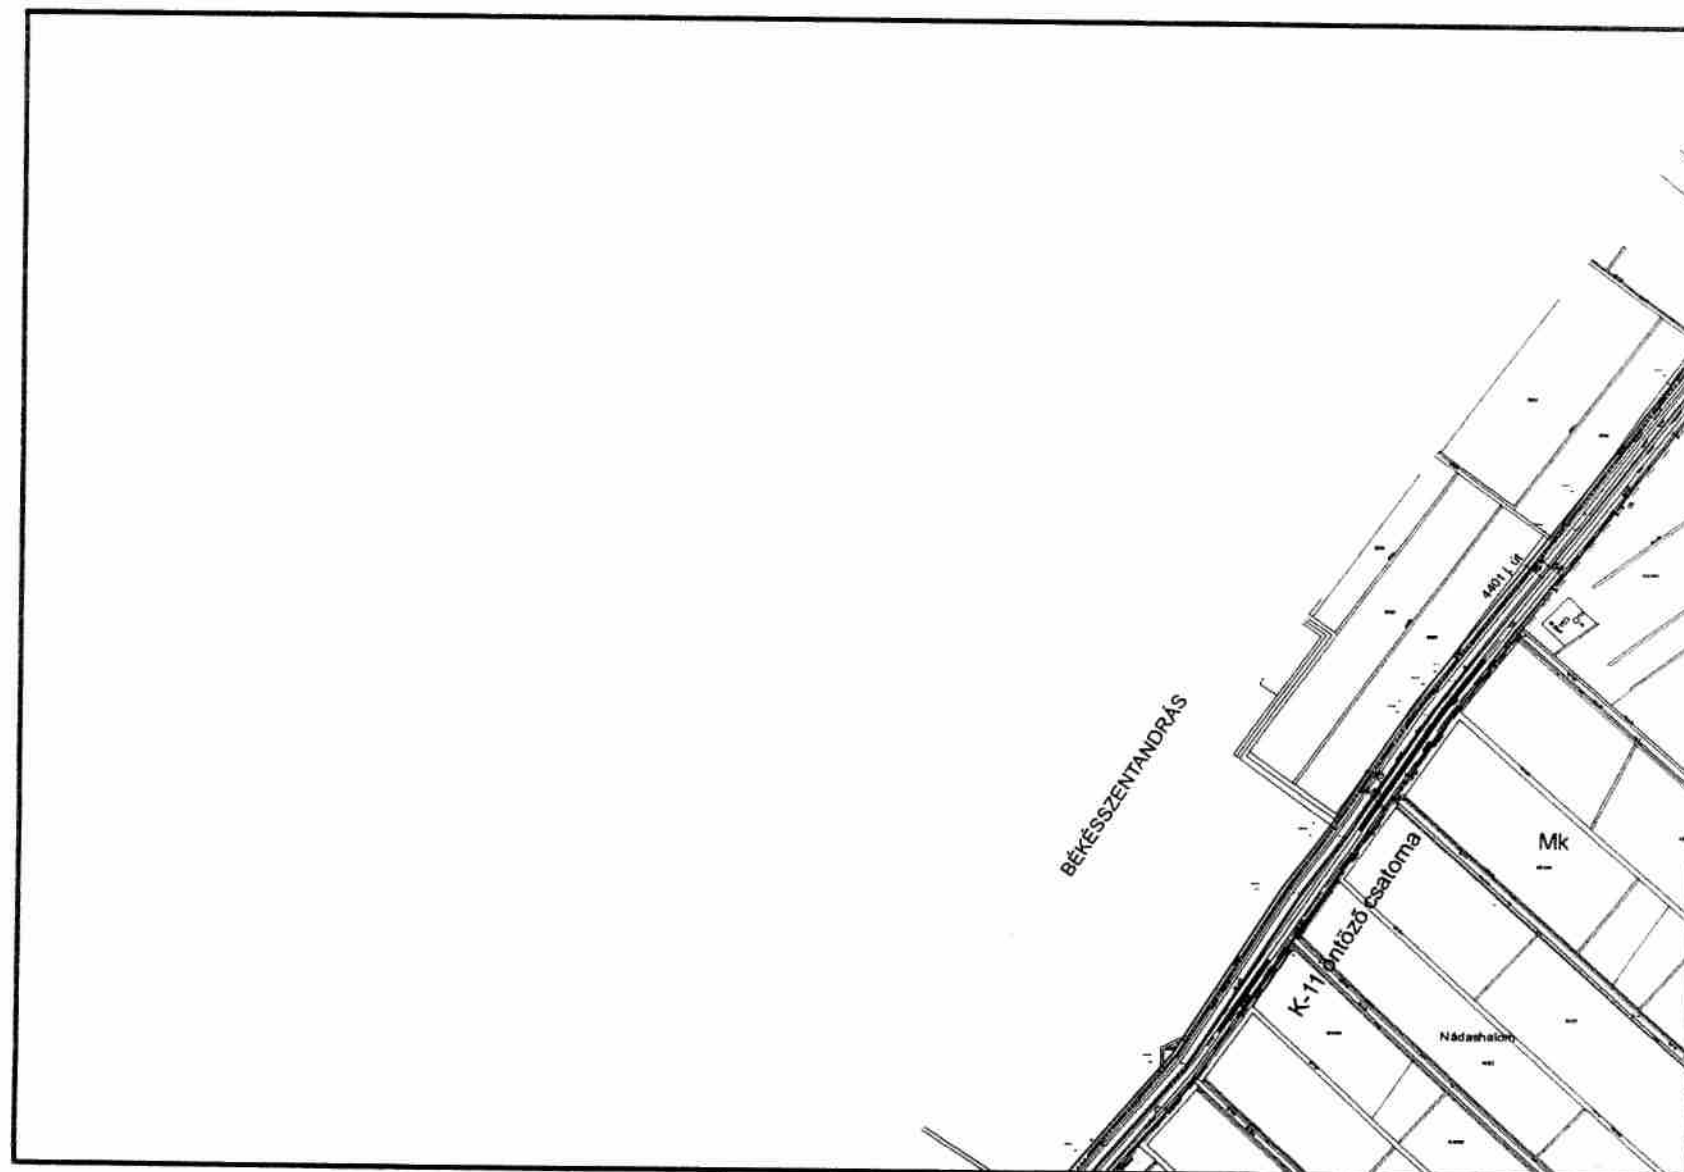

K20
K25
K28


Készült az állami alapadatok felhasználásával

Szarvas településrendezési terve - Szabályozási tervlap M=1:1 5000

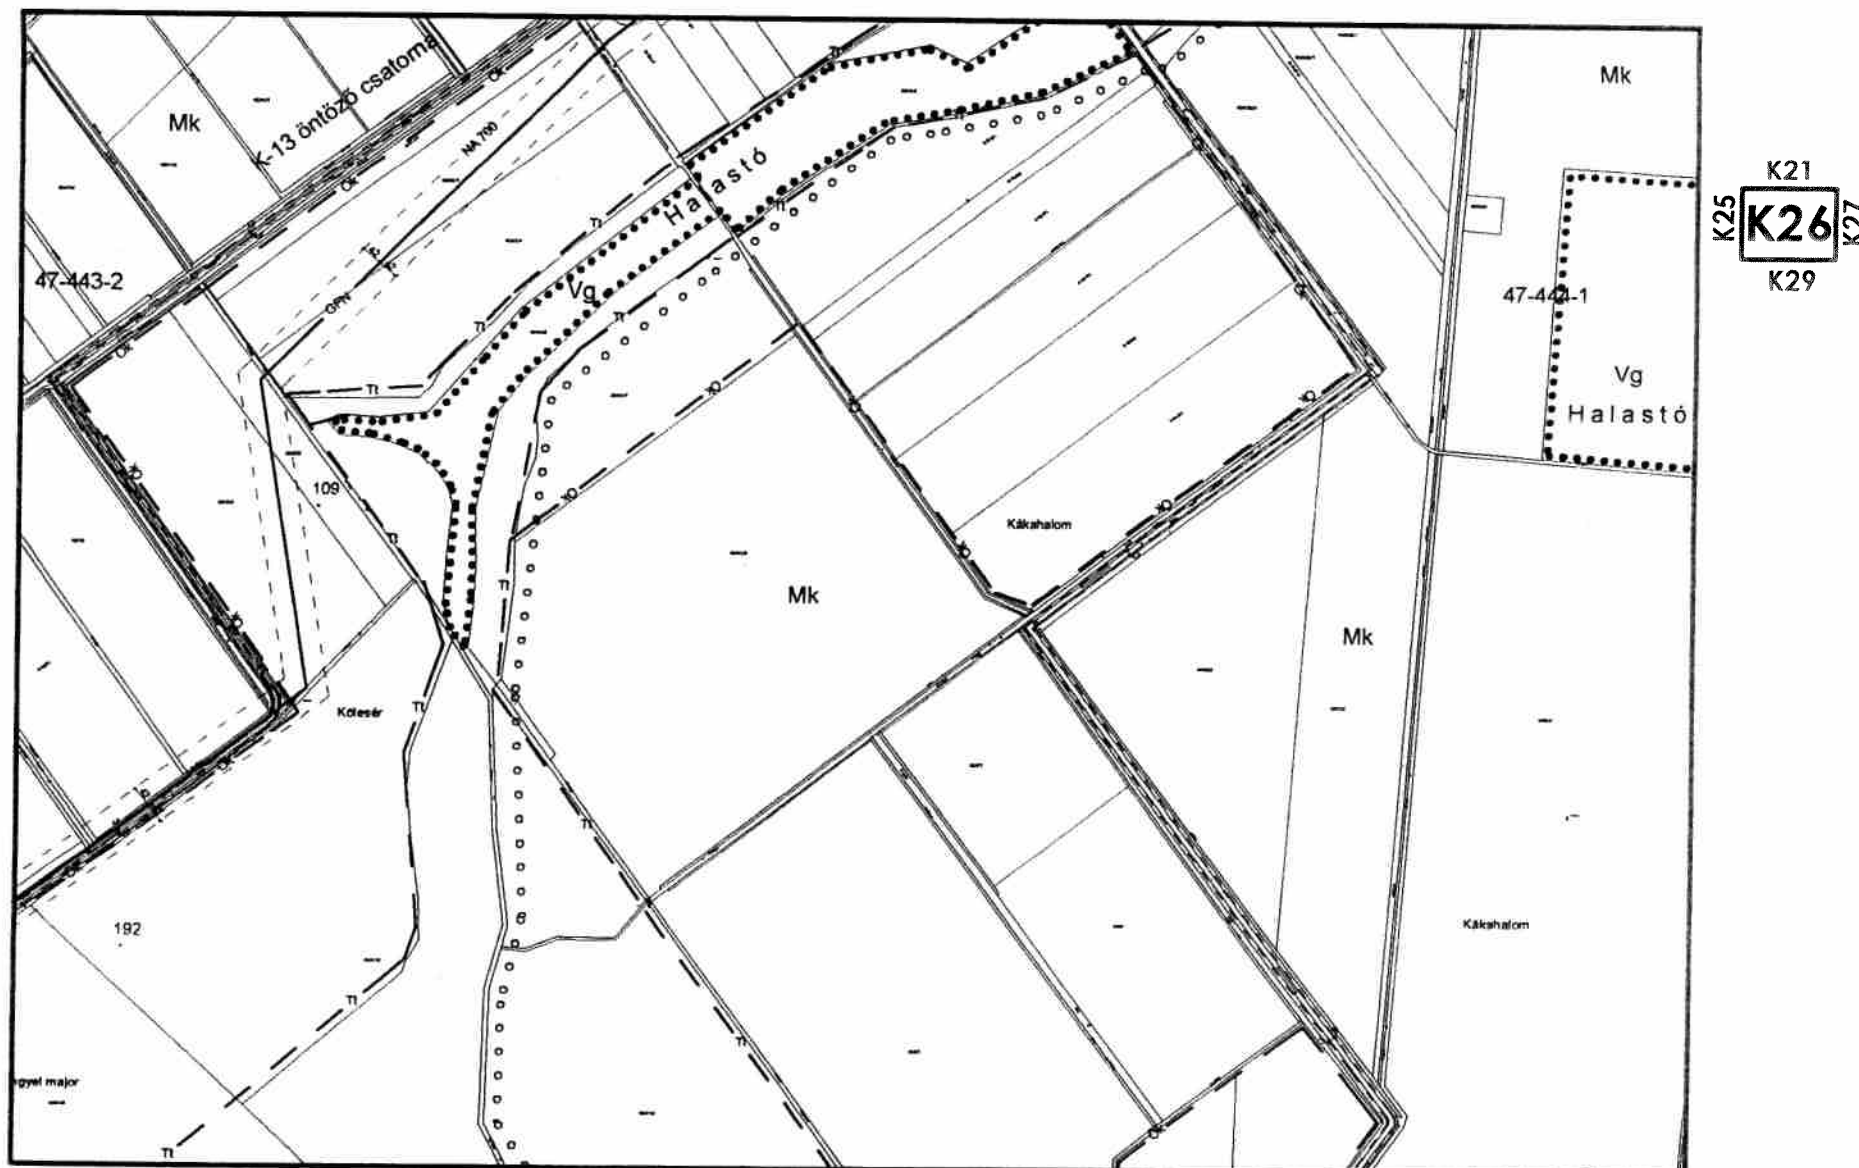

Készült az állami alapadatok felhasználásával


Szarvas településrendezési terve - Szabályozási tervlap M=1:15000

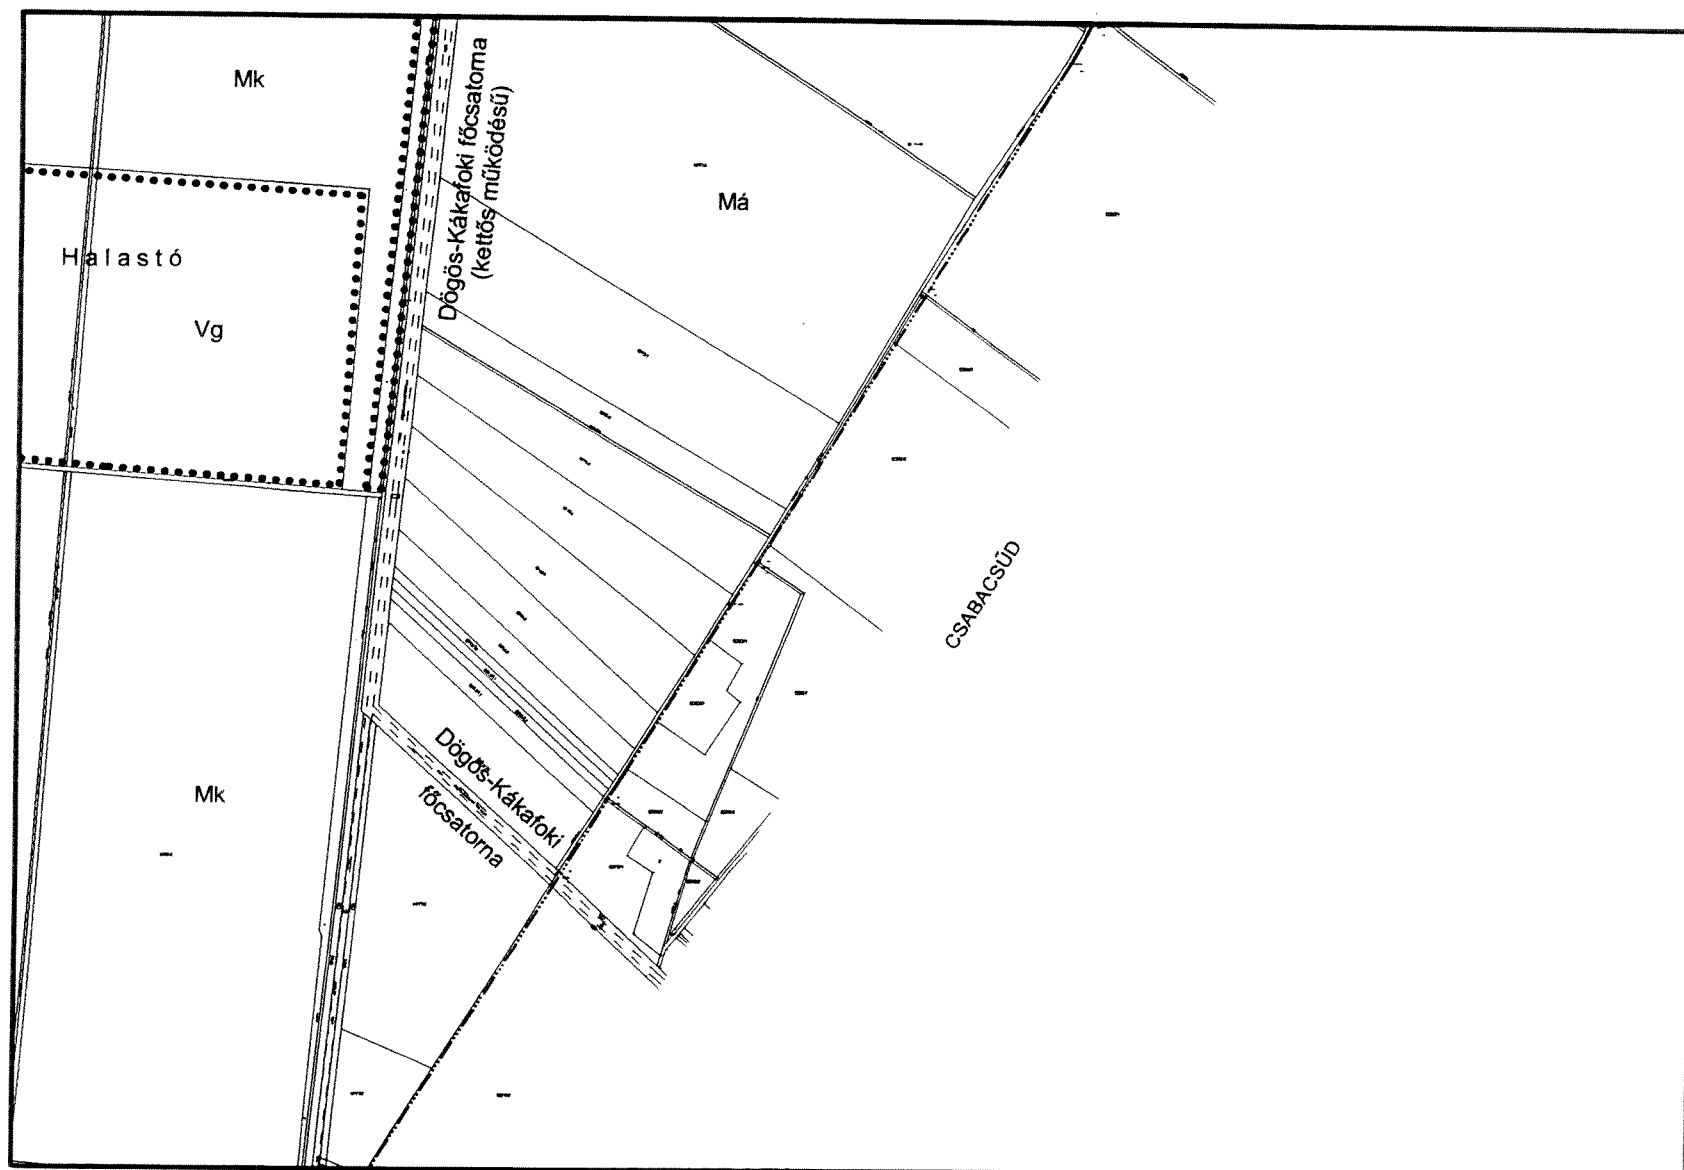

K26
K22
K27
K30

Készült az állami alapadatok felhasználásával


Szarvas településrendezési terve - Szabályozási tervlap M=1:15000

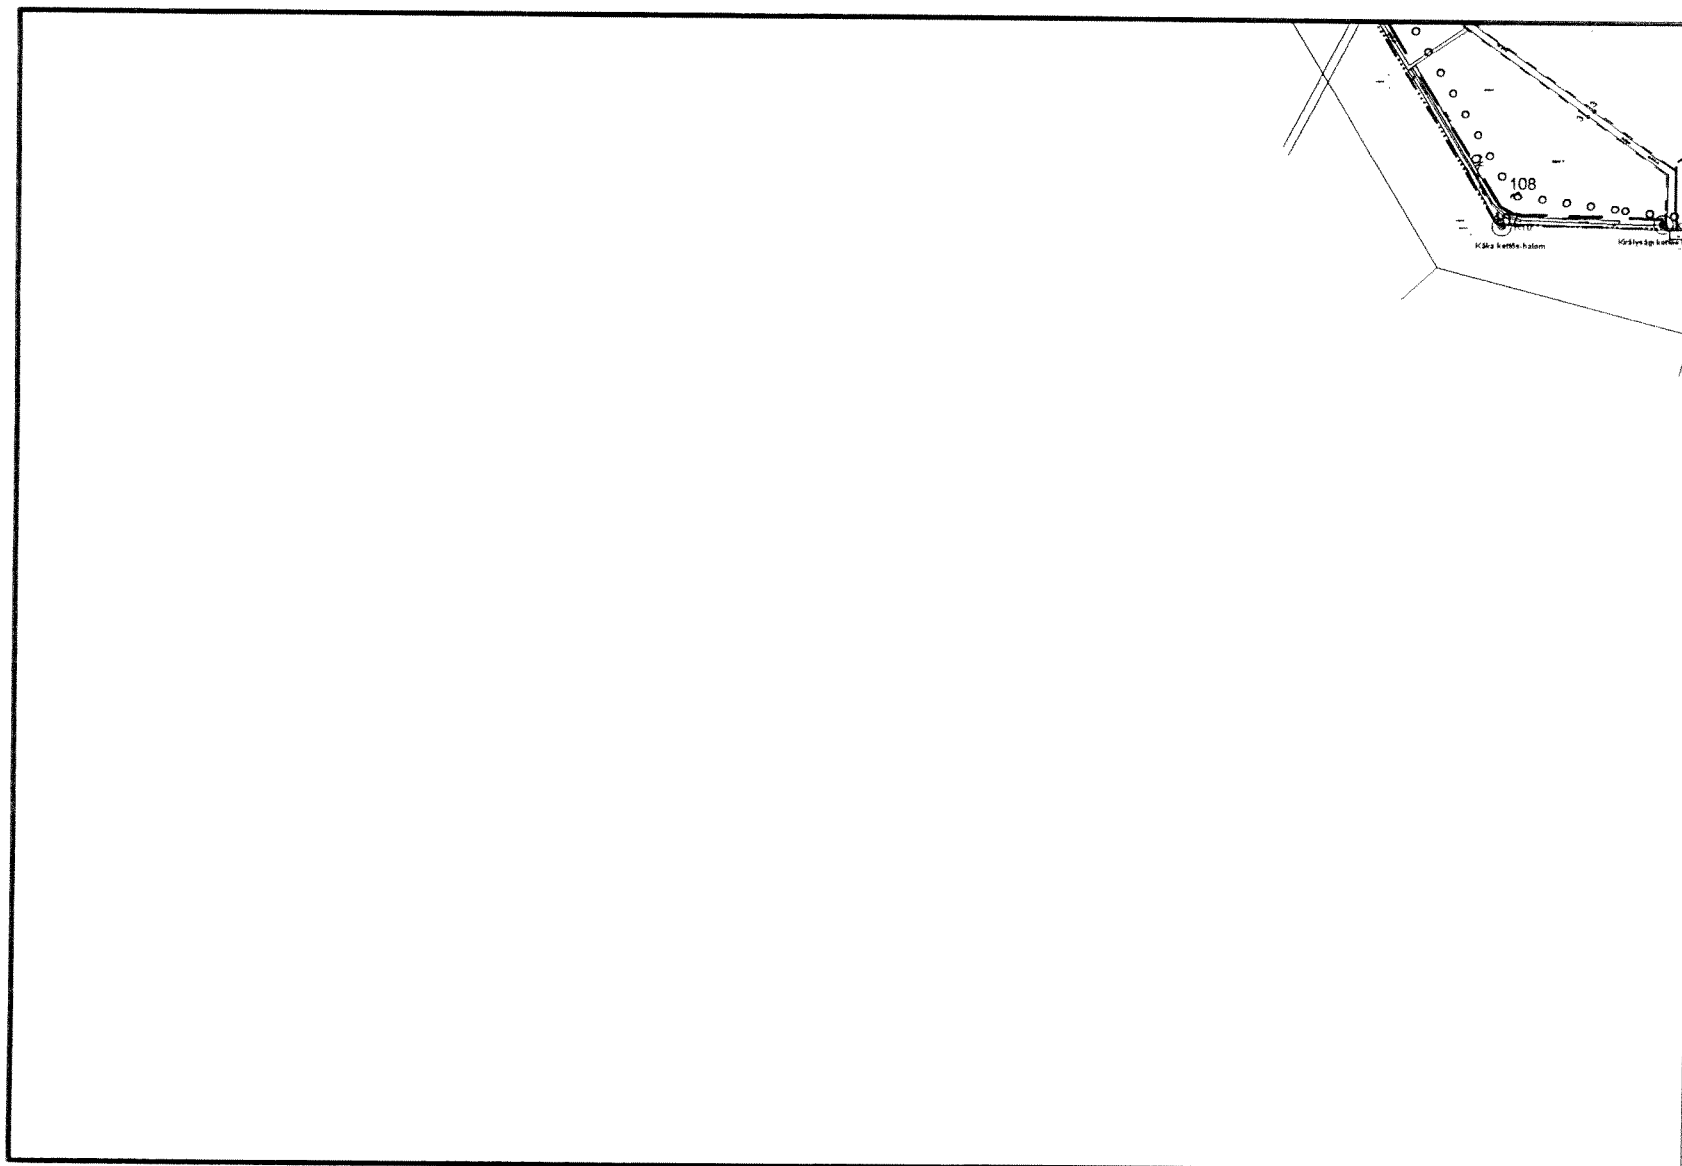

K25
K28
K29


Készült az állami alapadatok felhasználásával

Szarvas településrendezési terve - Szabályozási tervlap M=1:15000

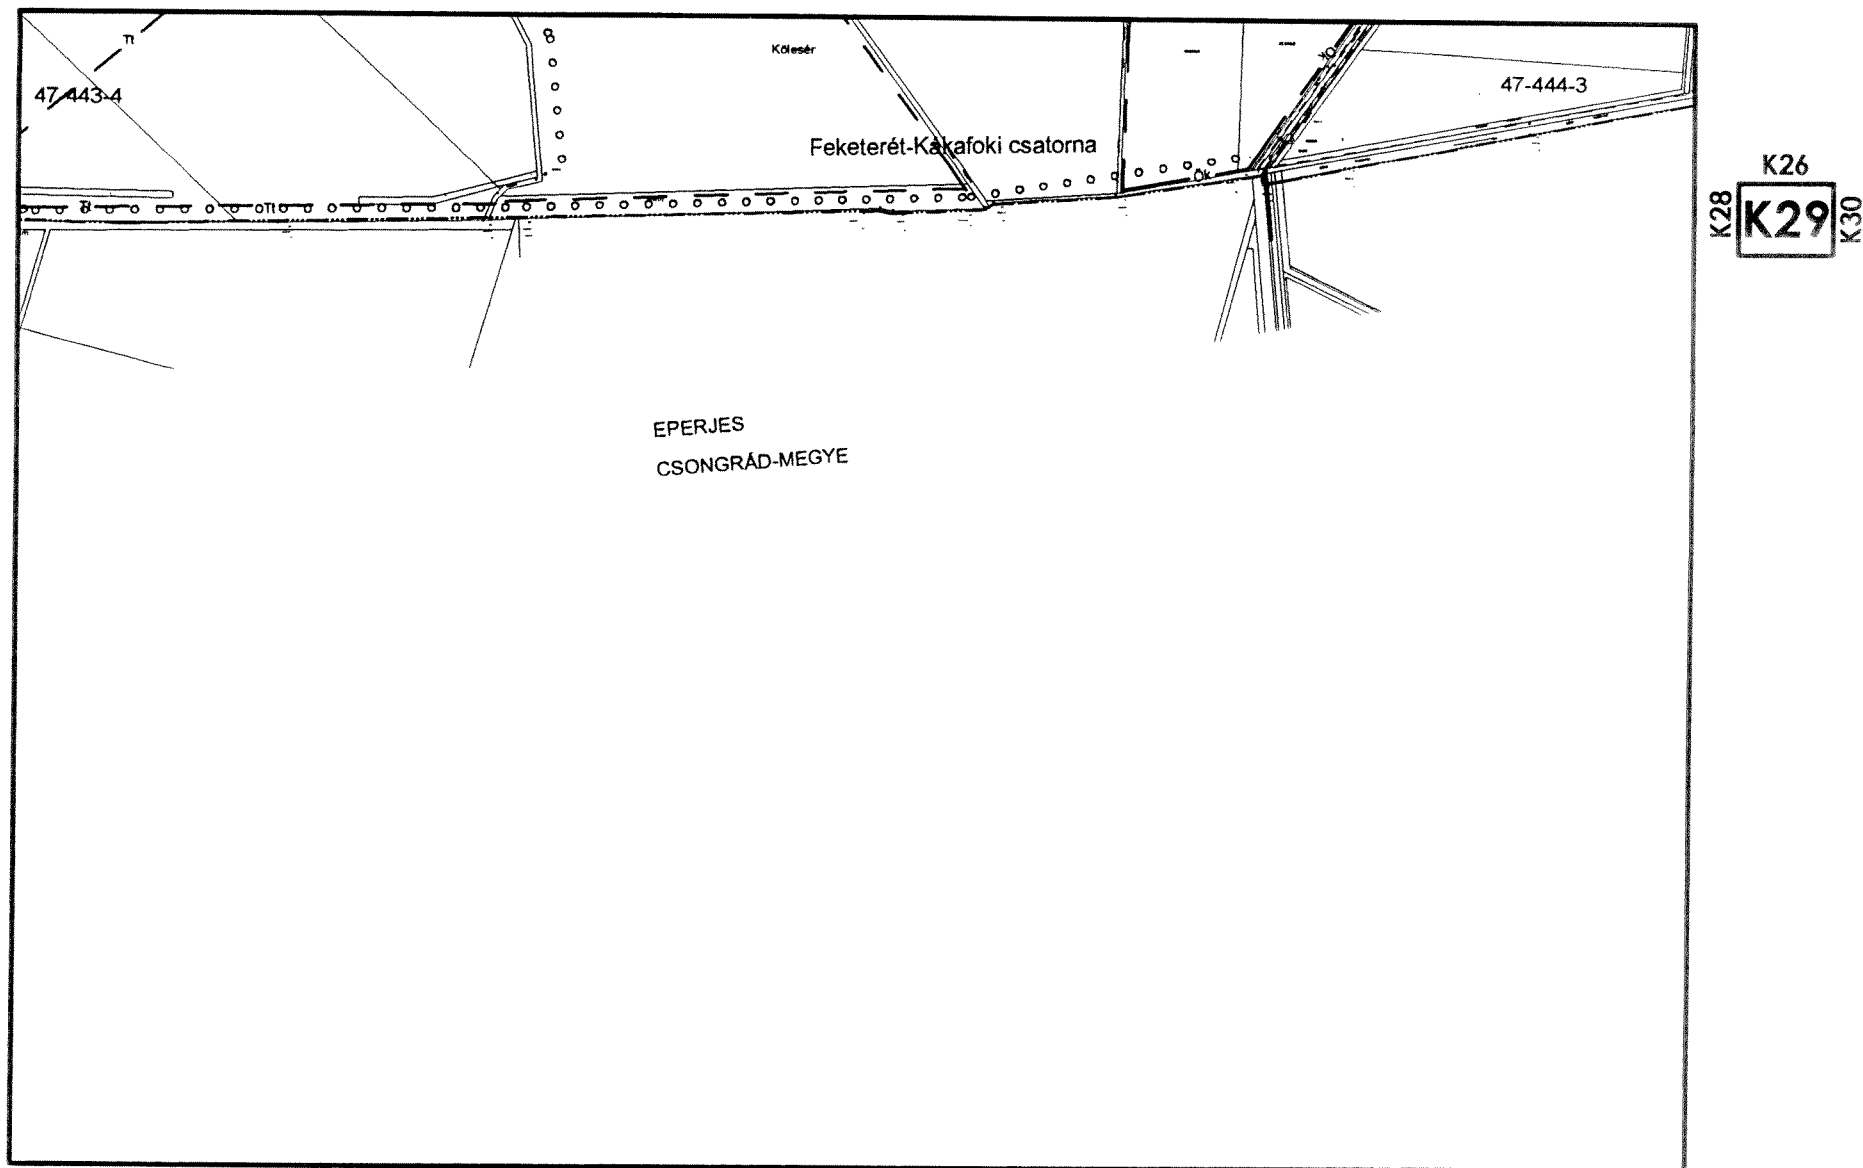

Készült az állami alapadatok felhasználásával

Szarvas településrendezési terve - Szabályozási tervlap M=1:15000

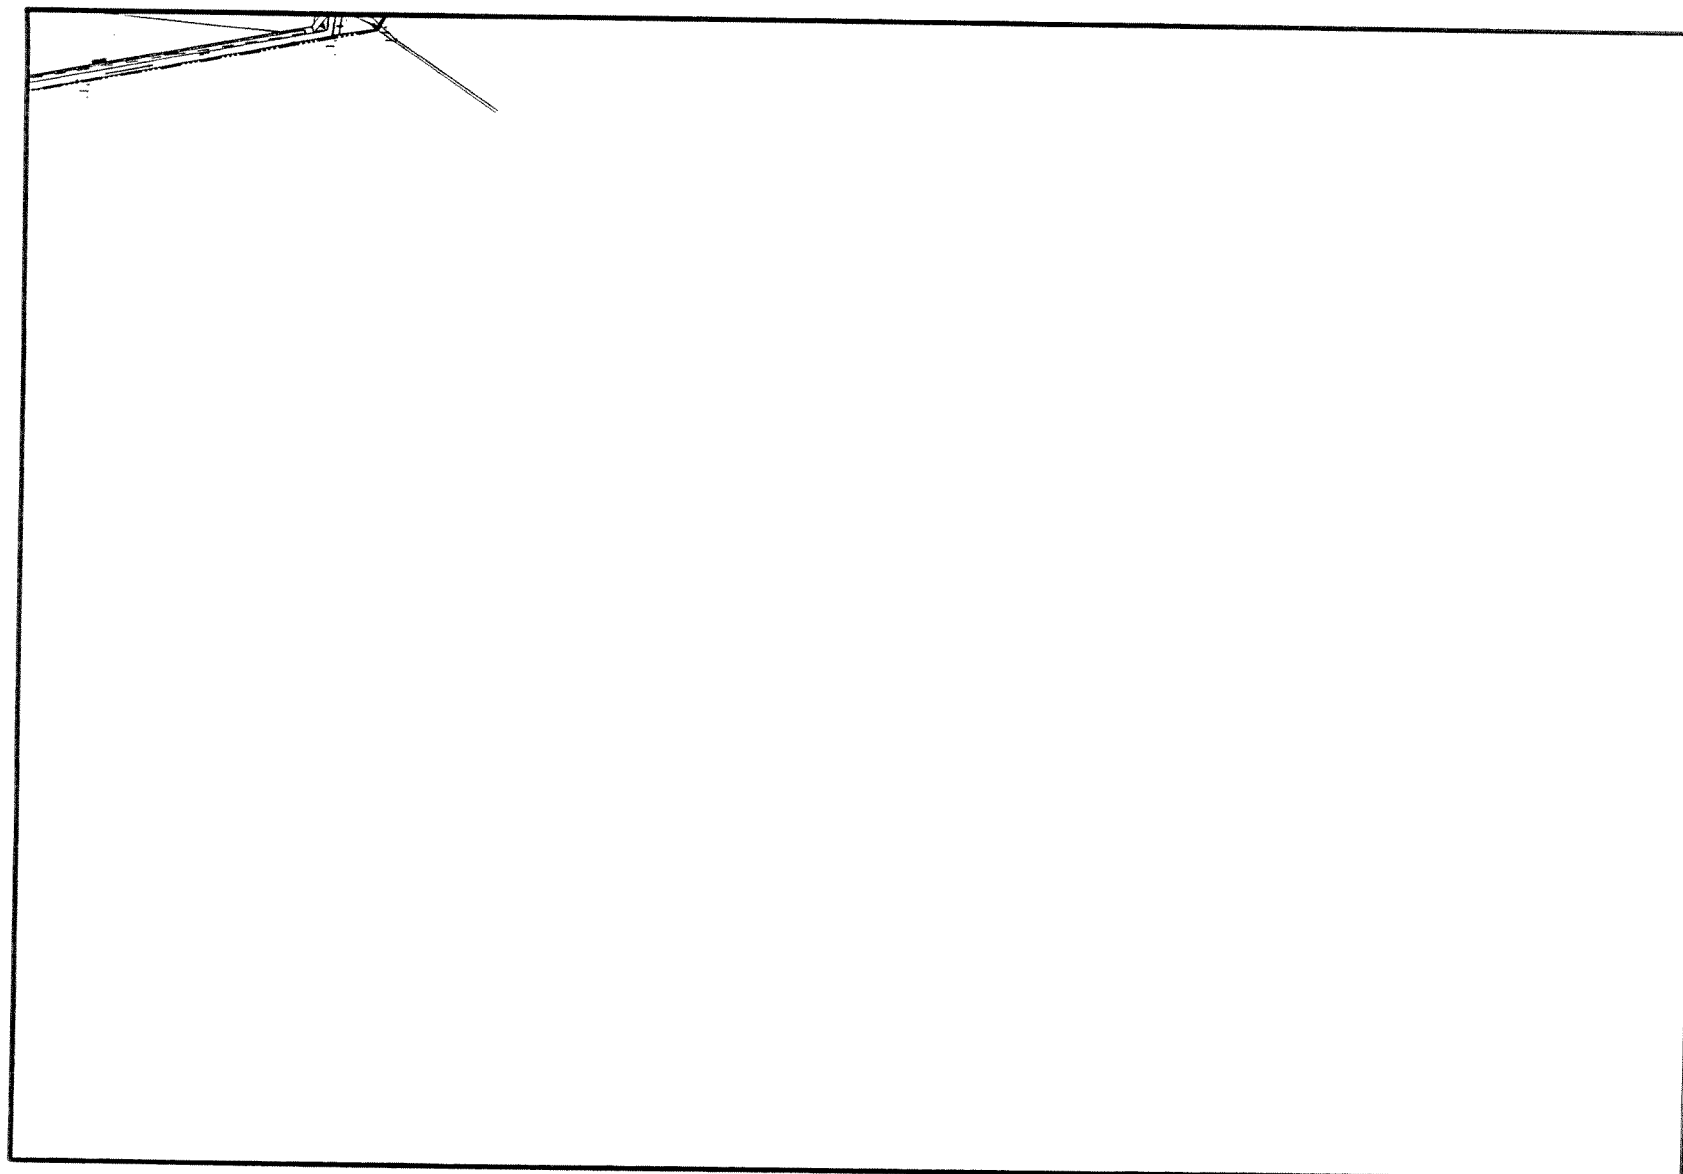

K27

K29 **K30**

Készült az állami alapadatok felhasználásával