


Szarvas településrendezési terve - Szabályozási tervlap M=1:6000

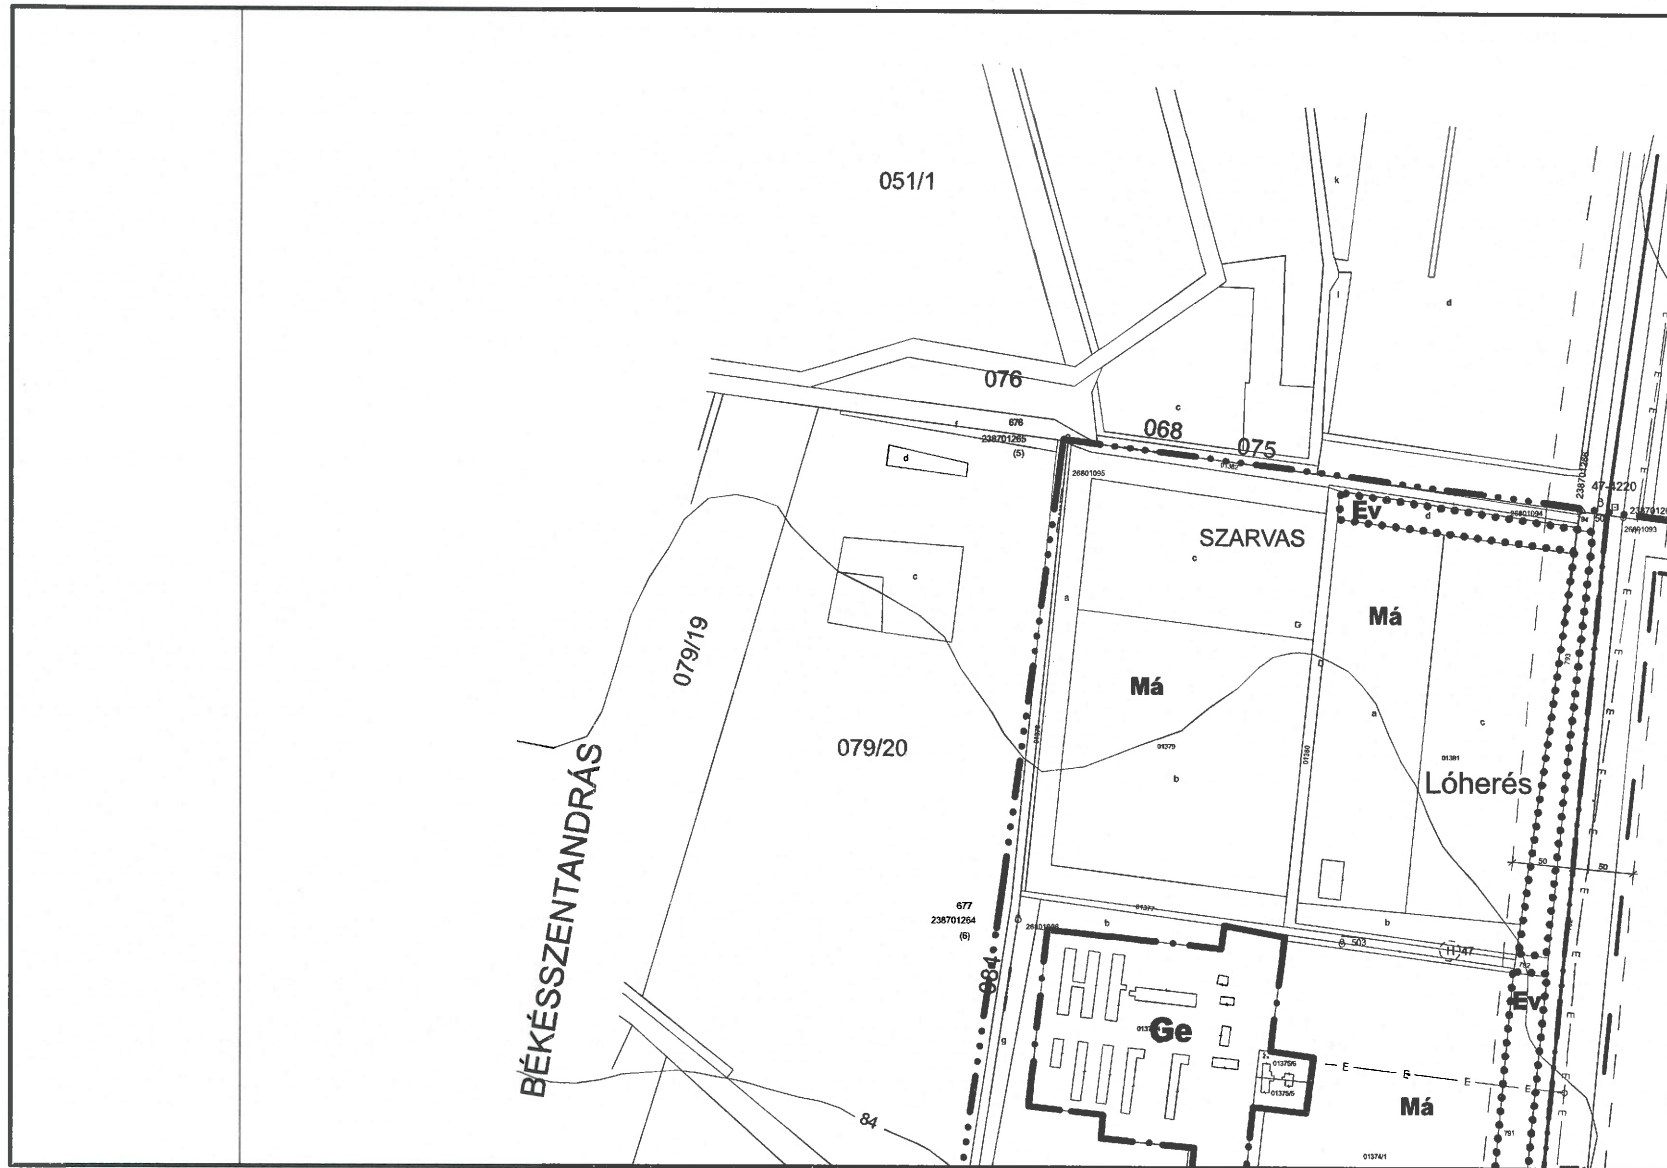

K6
1
2
6

Készült az állami alapadatok felhasználásával

Szarvas településrendezési terve - Szabályozási tervlap M=1:6000



K6
2

Szarvas településrendezési terve - Szabályozási tervlap M=1:6000




Készült az állami alapadatok felhasználásával

K6-K7

2 3 5


8

Szarvas településrendezési terve - Szabályozási tervlap M=1:6000

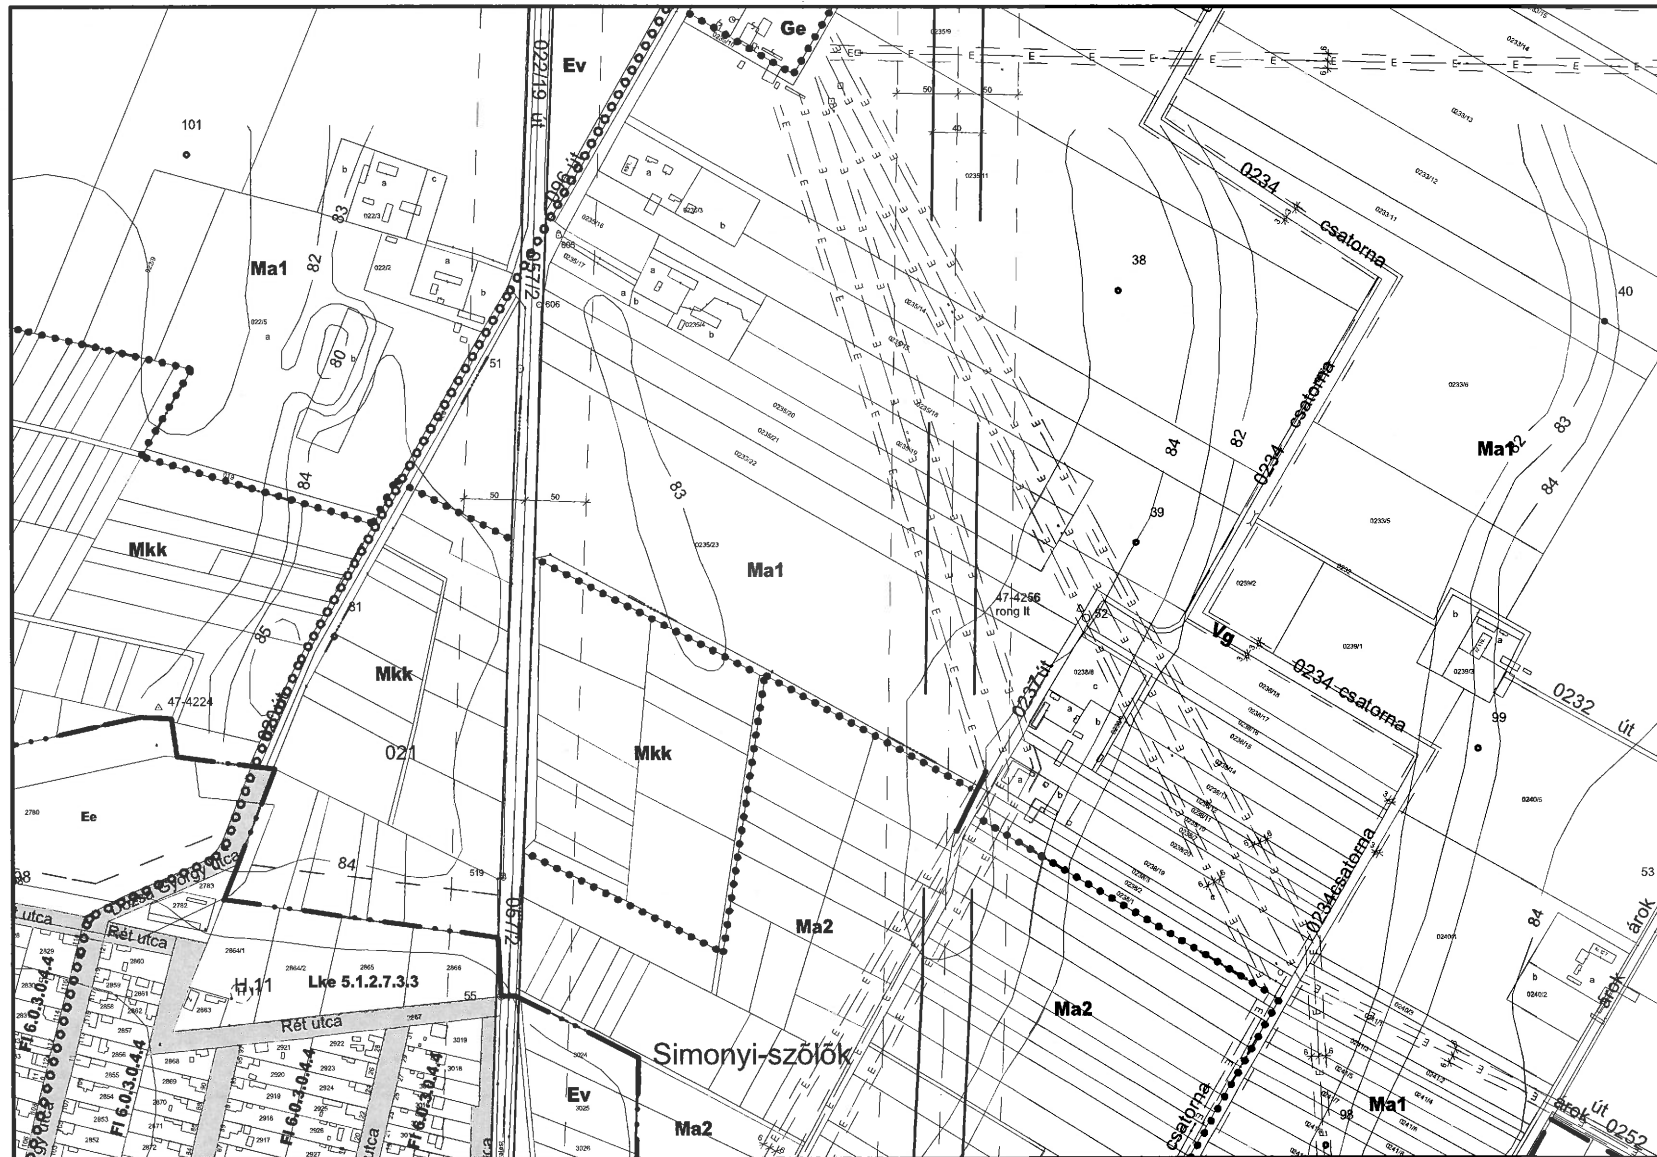


Készült az állami alapadatok felhasználásával


Szarvas településrendezési terve - Szabályozási tervlap M=1:6000

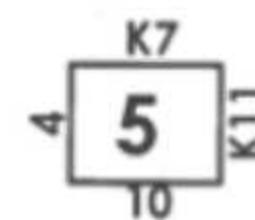

Szarvas településrendezési terve - Szabályozási tervlap M=1:6000

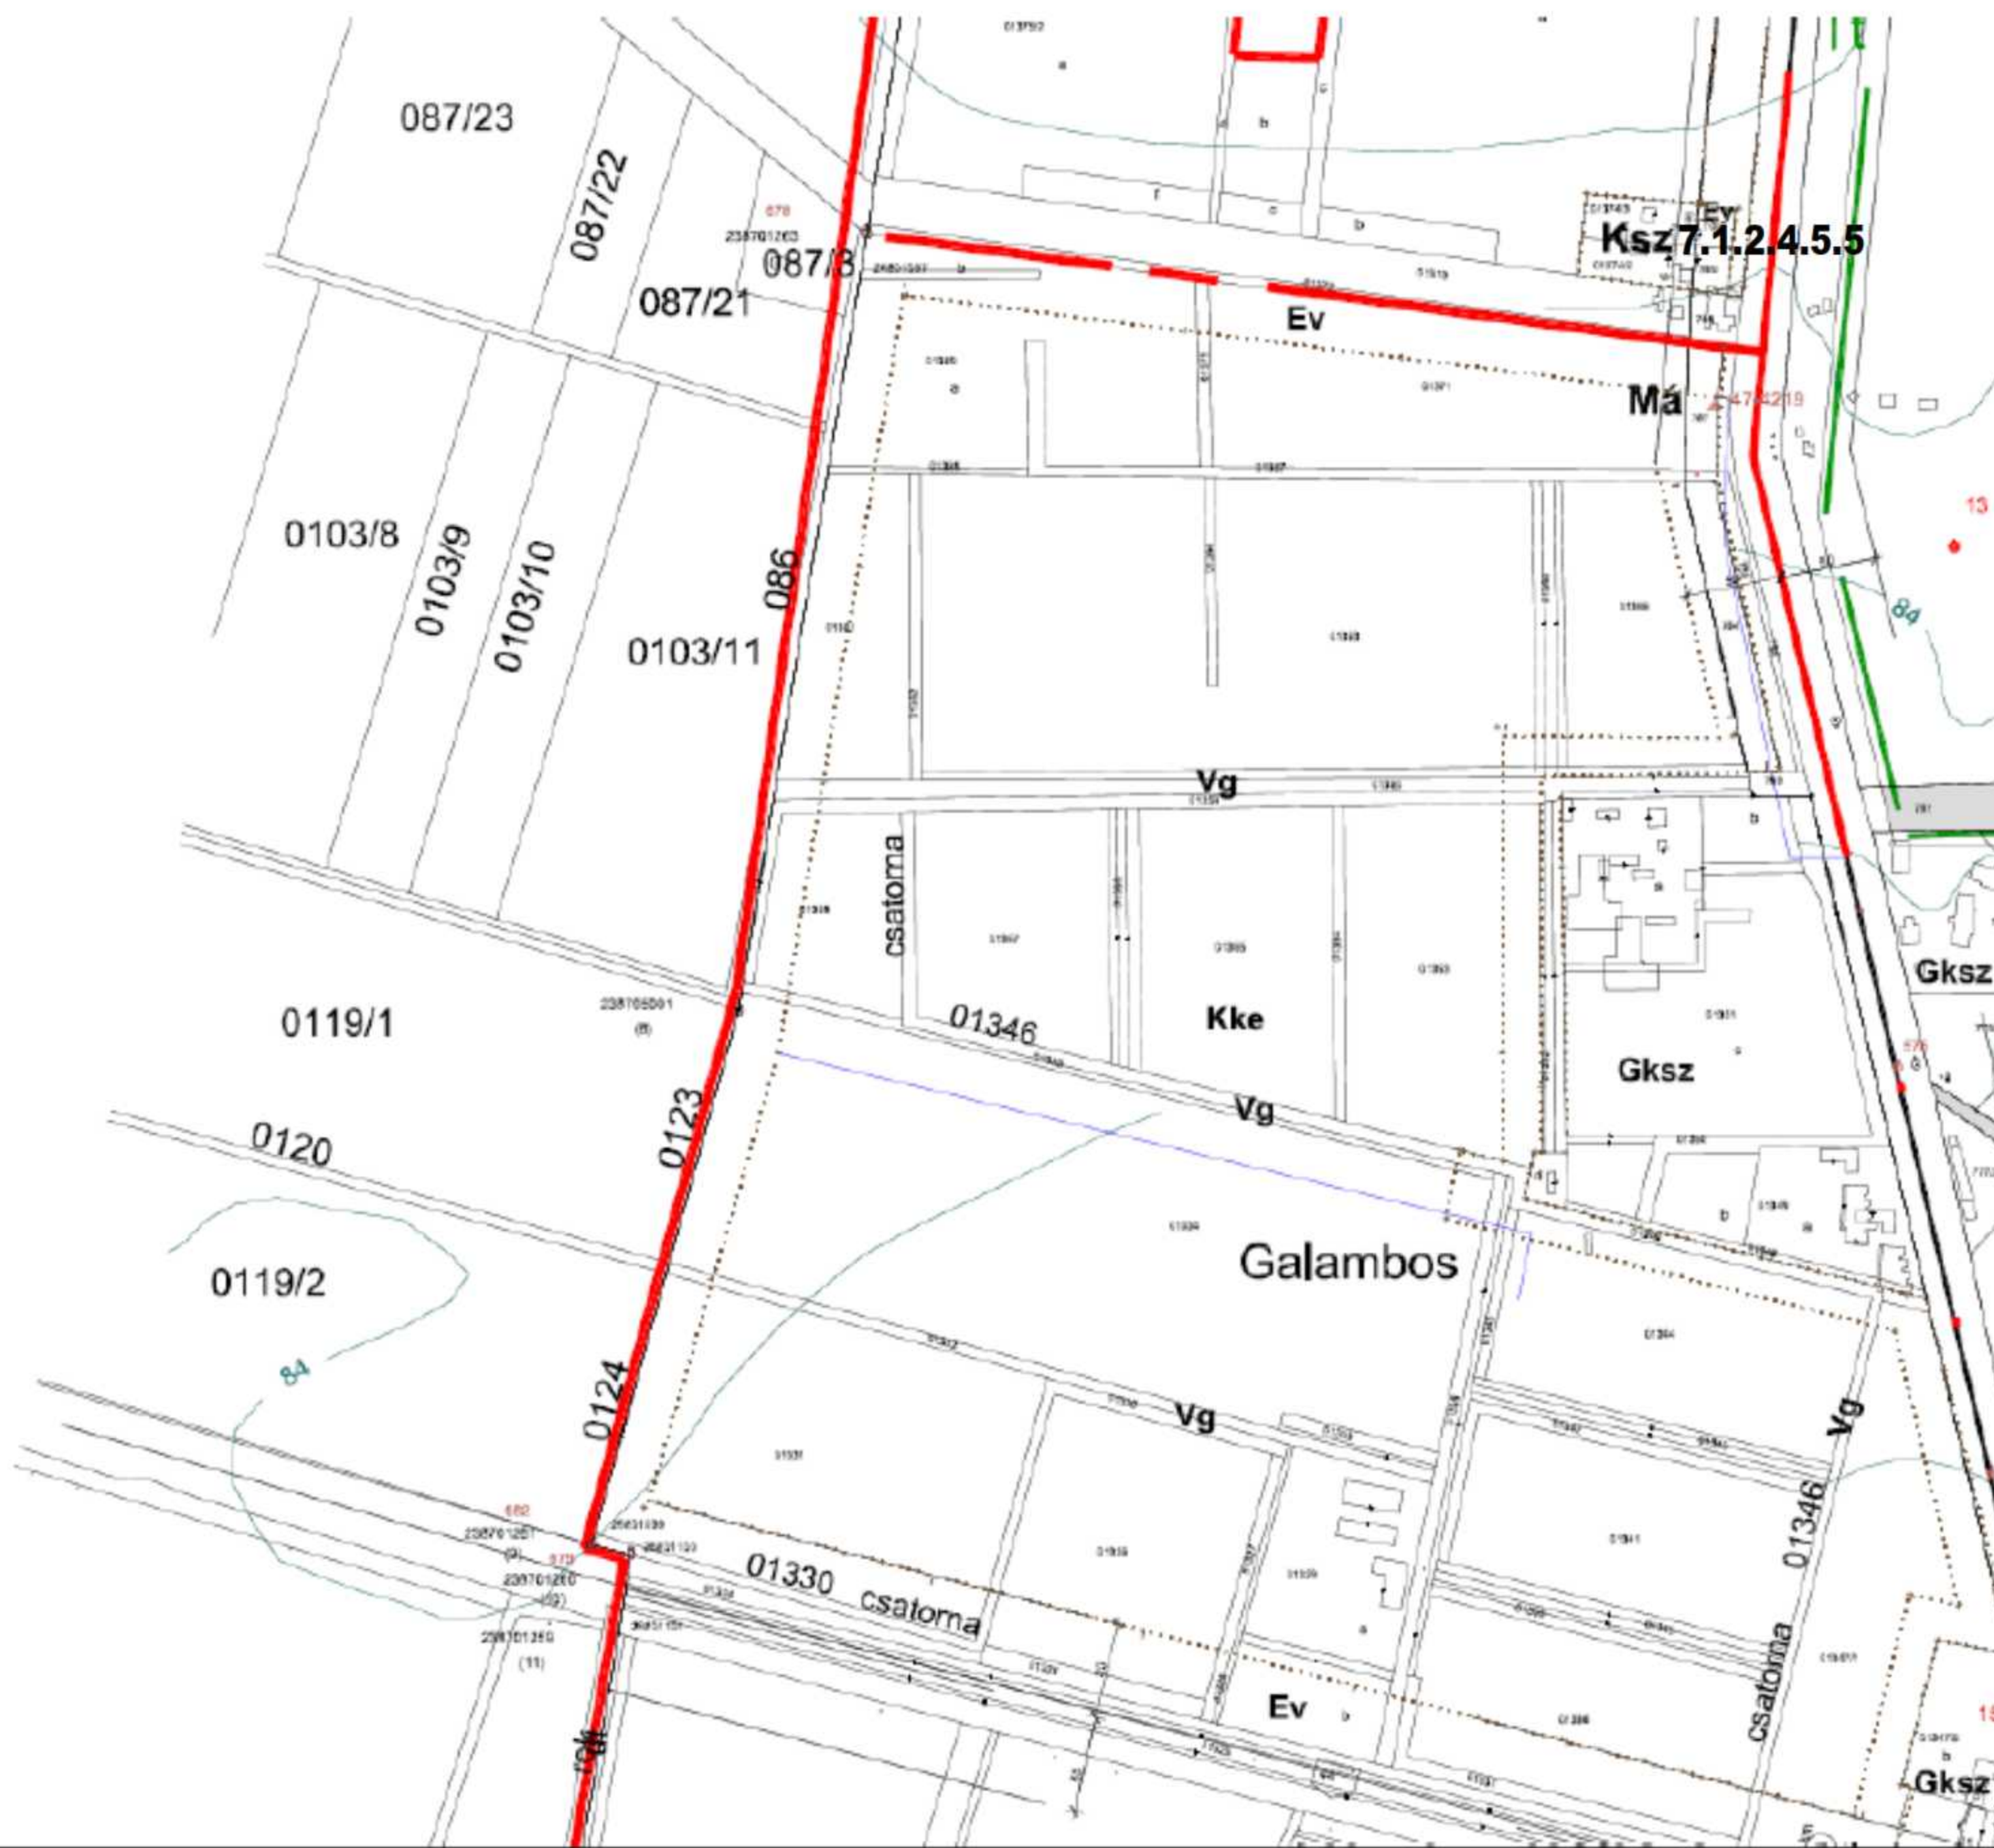

Szarvas településrendezési terve - Szabályozási tervlap M=1:6000

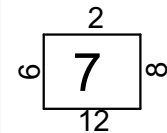

Szarvas településrendezési terve - Szabályozási tervlap M=1:6000



3
8
13

Készült az állami alapadatok felhasználásával

Településtervező: Nemes Roland_ökl. építész_mérnök_MÉK: TT/1 04-0098
Tájrendezési tervező: Szászné Dr. Várkonyi Adrienn_ökl. tájépítész_mérnök_MÉK: TK/1 04-0220
Közlekedési tervező: Fehér Géza_építőmérnök_MMK: Tk 04-0043


Vízi közmű tervező: Erdész Béla_ökl. építőmérnök_MMK: TV 04-0023
Energia közmű tervező: Fekete Ferenc_villamosmérnök_MMK: TE 04-0239
Hírközlési tervező: Buzás Zoltán_villamosmérnök_MMK: TH 04-0341
Környezetvédelem: Tárnok Barbara_környezetvédelmi szakértő_MMK: SZKV 04-421

Szarvas településrendezési terve - Szabályozási tervlap M=1:6000



Készült az állami alapadatok felhasználásával


Szarvas településrendezési terve - Szabályozási tervlap M=1:6000

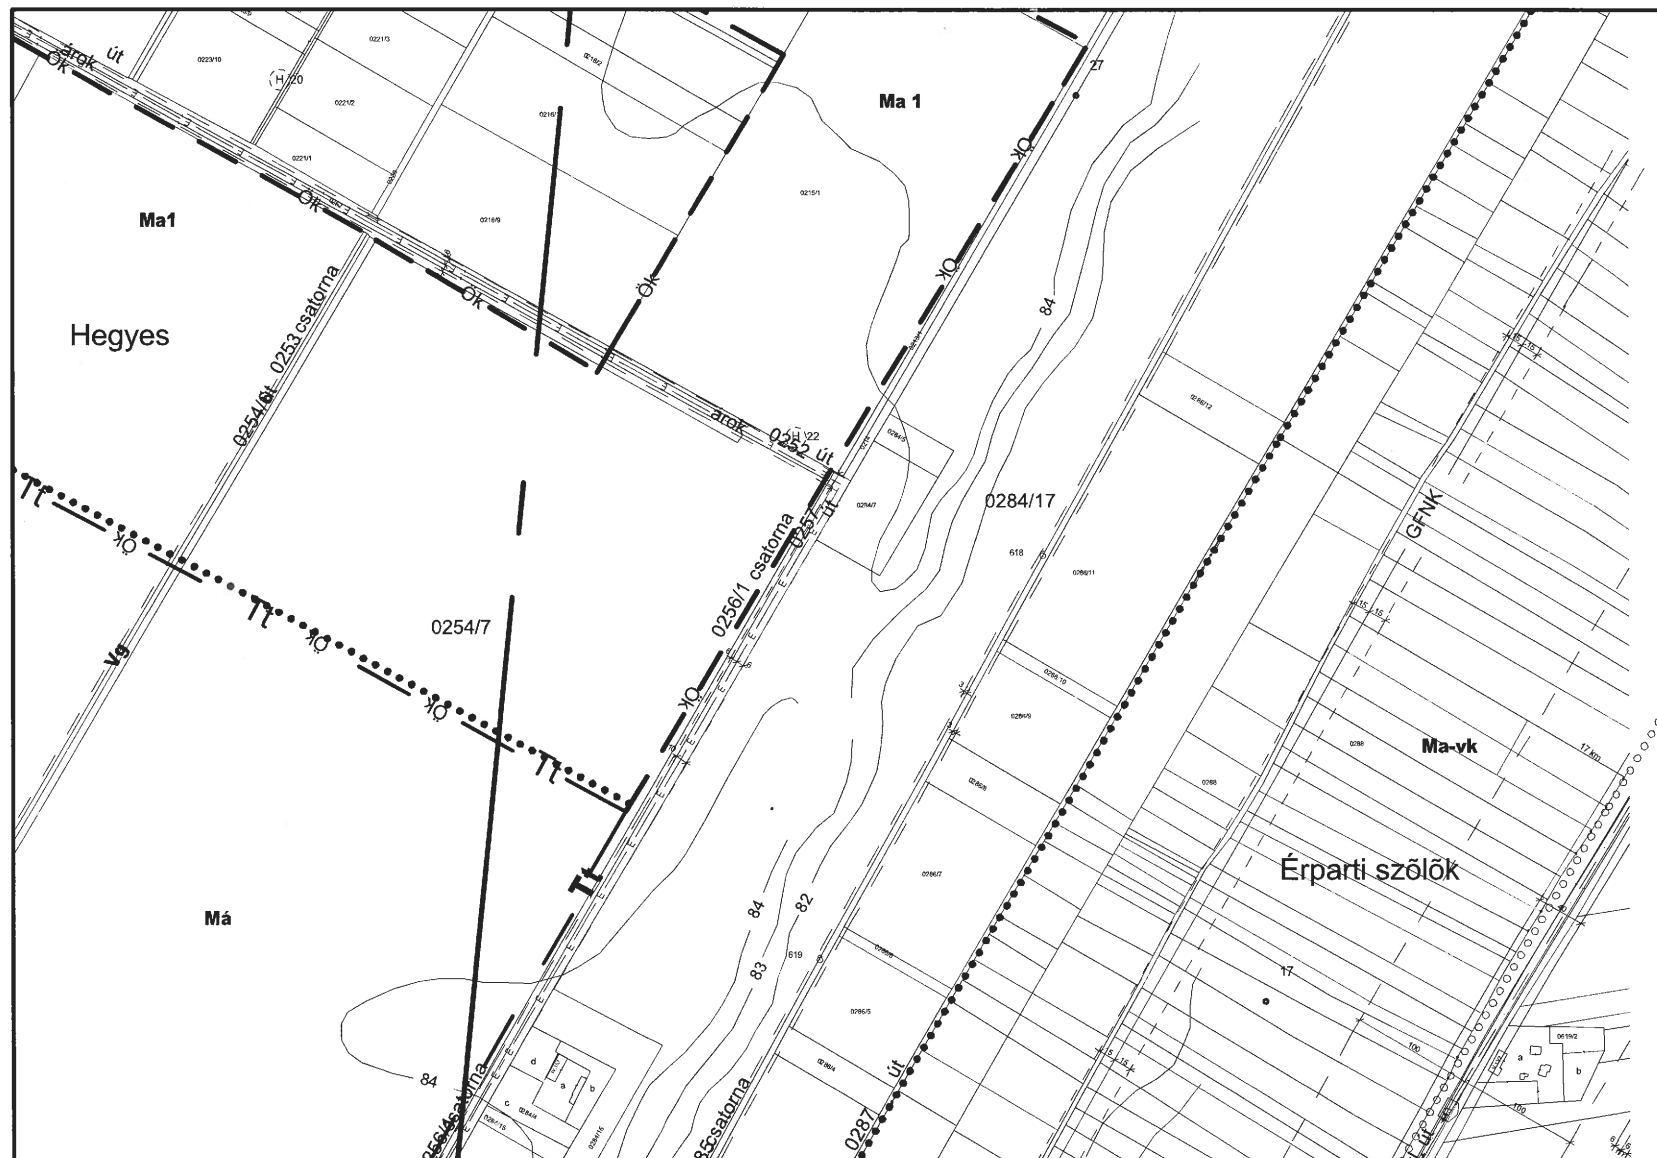

5
10
15

Készült az állami alapadatok felhasználásával

Szarvas településrendezési terve - Szabályozási tervlap M=1:6000

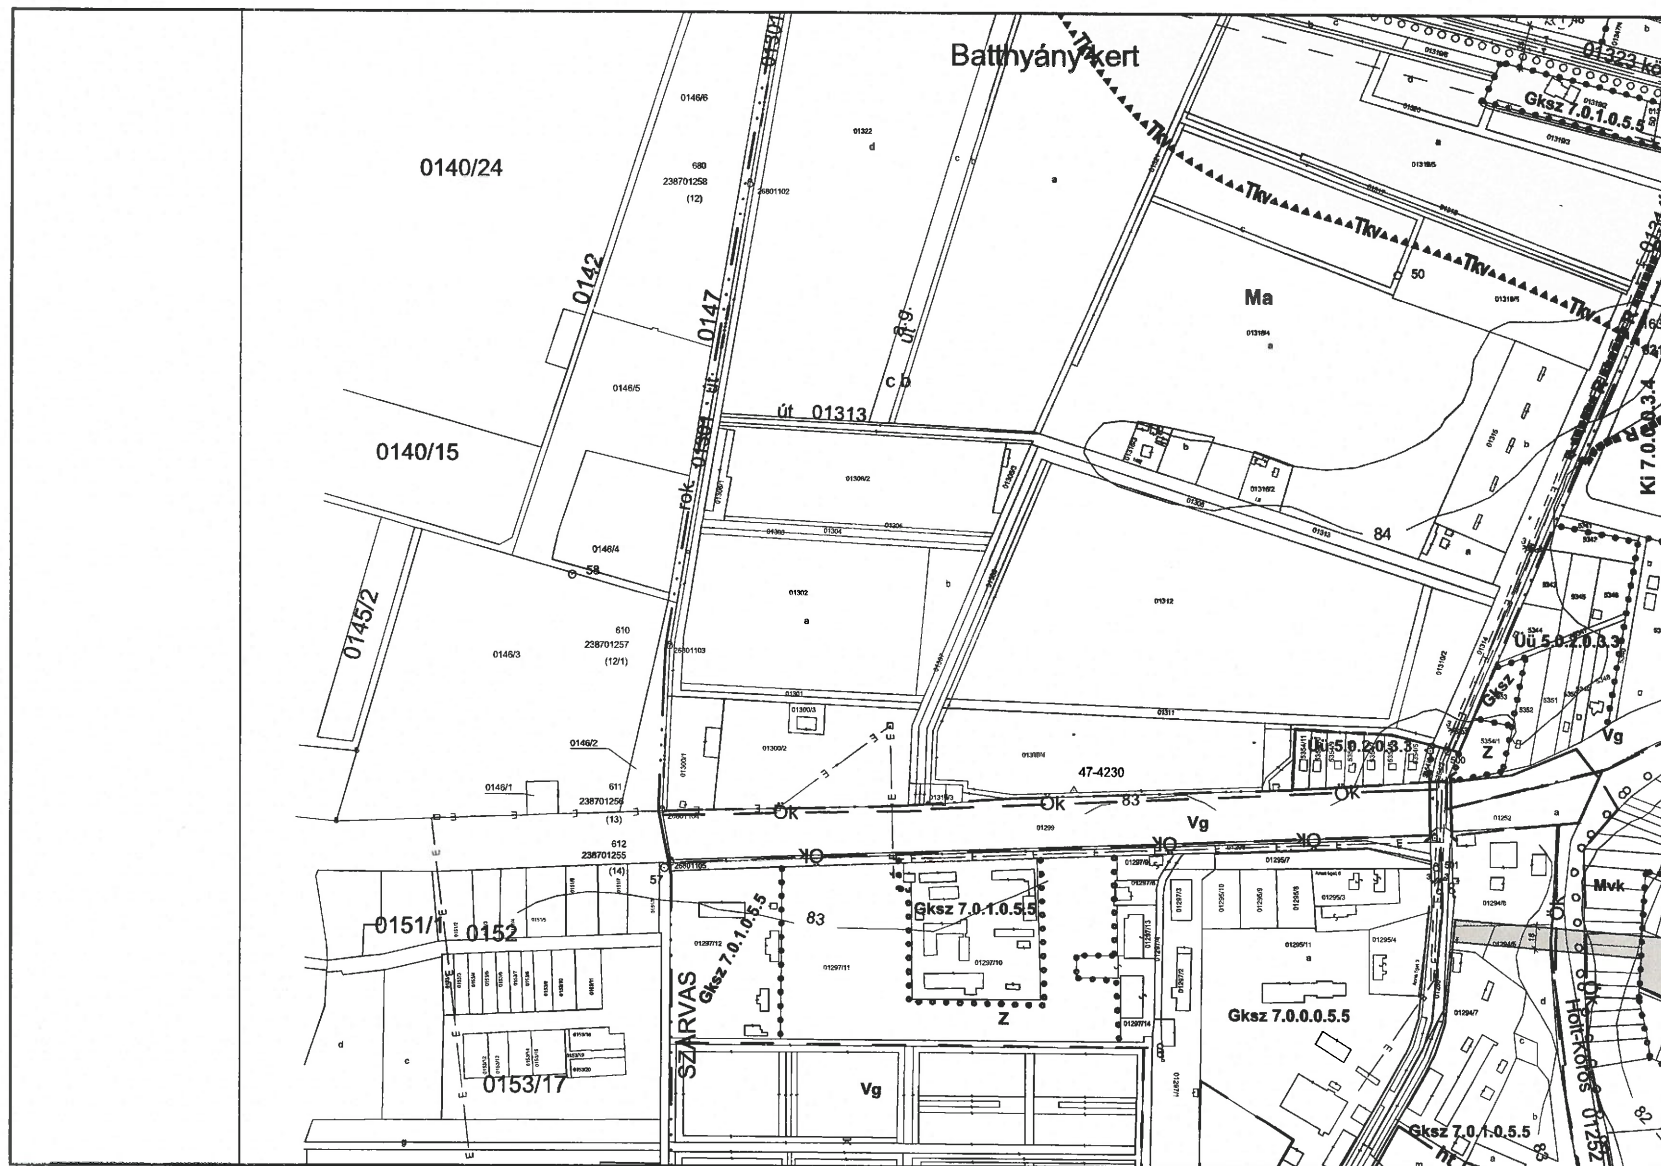

6
11
16

12

Készült az állami alapadatok felhasználásával

Szarvas településrendezési terve - Szabályozási tervlap M=1:6000



Készült az állami alapadatok felhasználásával


Szarvas településrendezési terve - Szabályozási tervlap M=1:6000

8
12 13 14
18



Szarvas településrendezési terve - Szabályozási tervlap M=1:6000


Módosította, Szarvas Város Önkormányzata Képviselőtestületének 3/2019. (II.22.) önkormányzati rendeletének Melléklete.

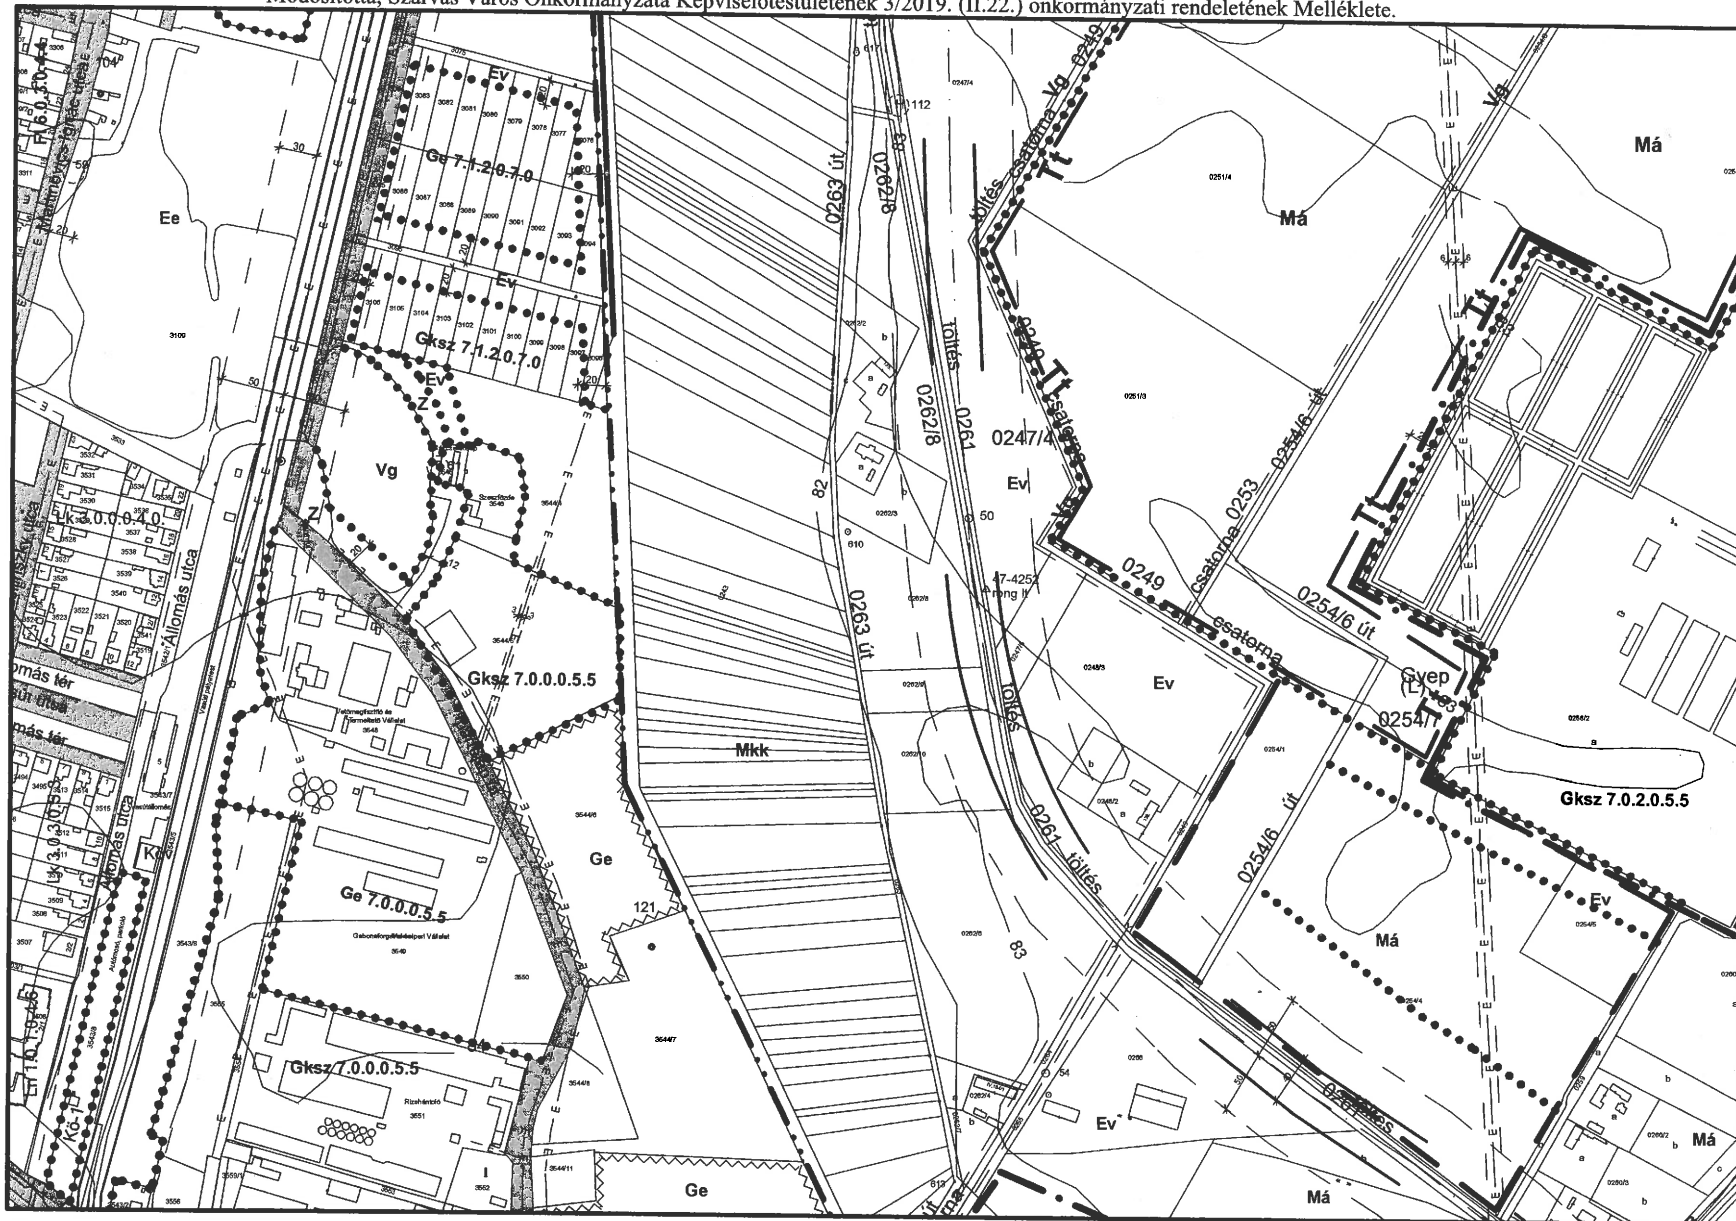

13 9 15
14
19


Készült az állami alapadatok felhasználásával

Szarvas településrendezési terve - Szabályozási tervlap M=1:6000

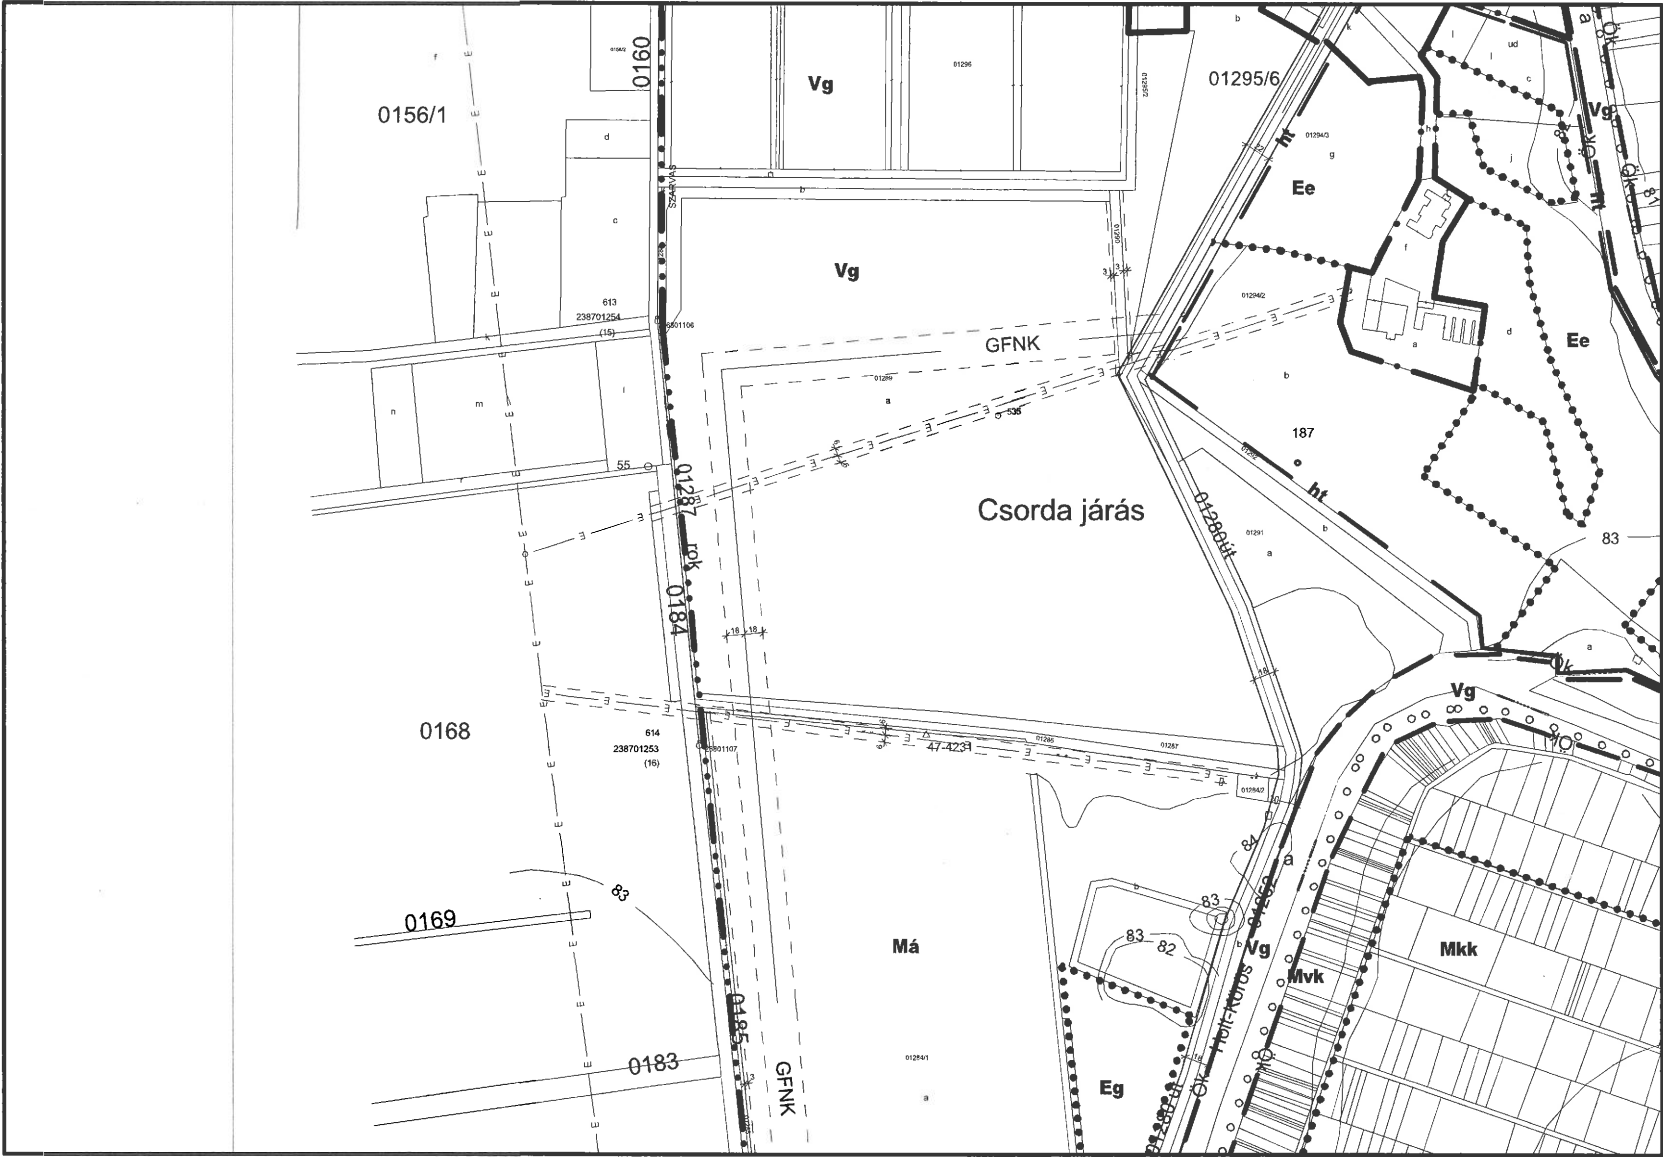

Készült az állami alapadatok felhasználásával

Szarvas településrendezési terve - Szabályozási tervlap M=1:6000

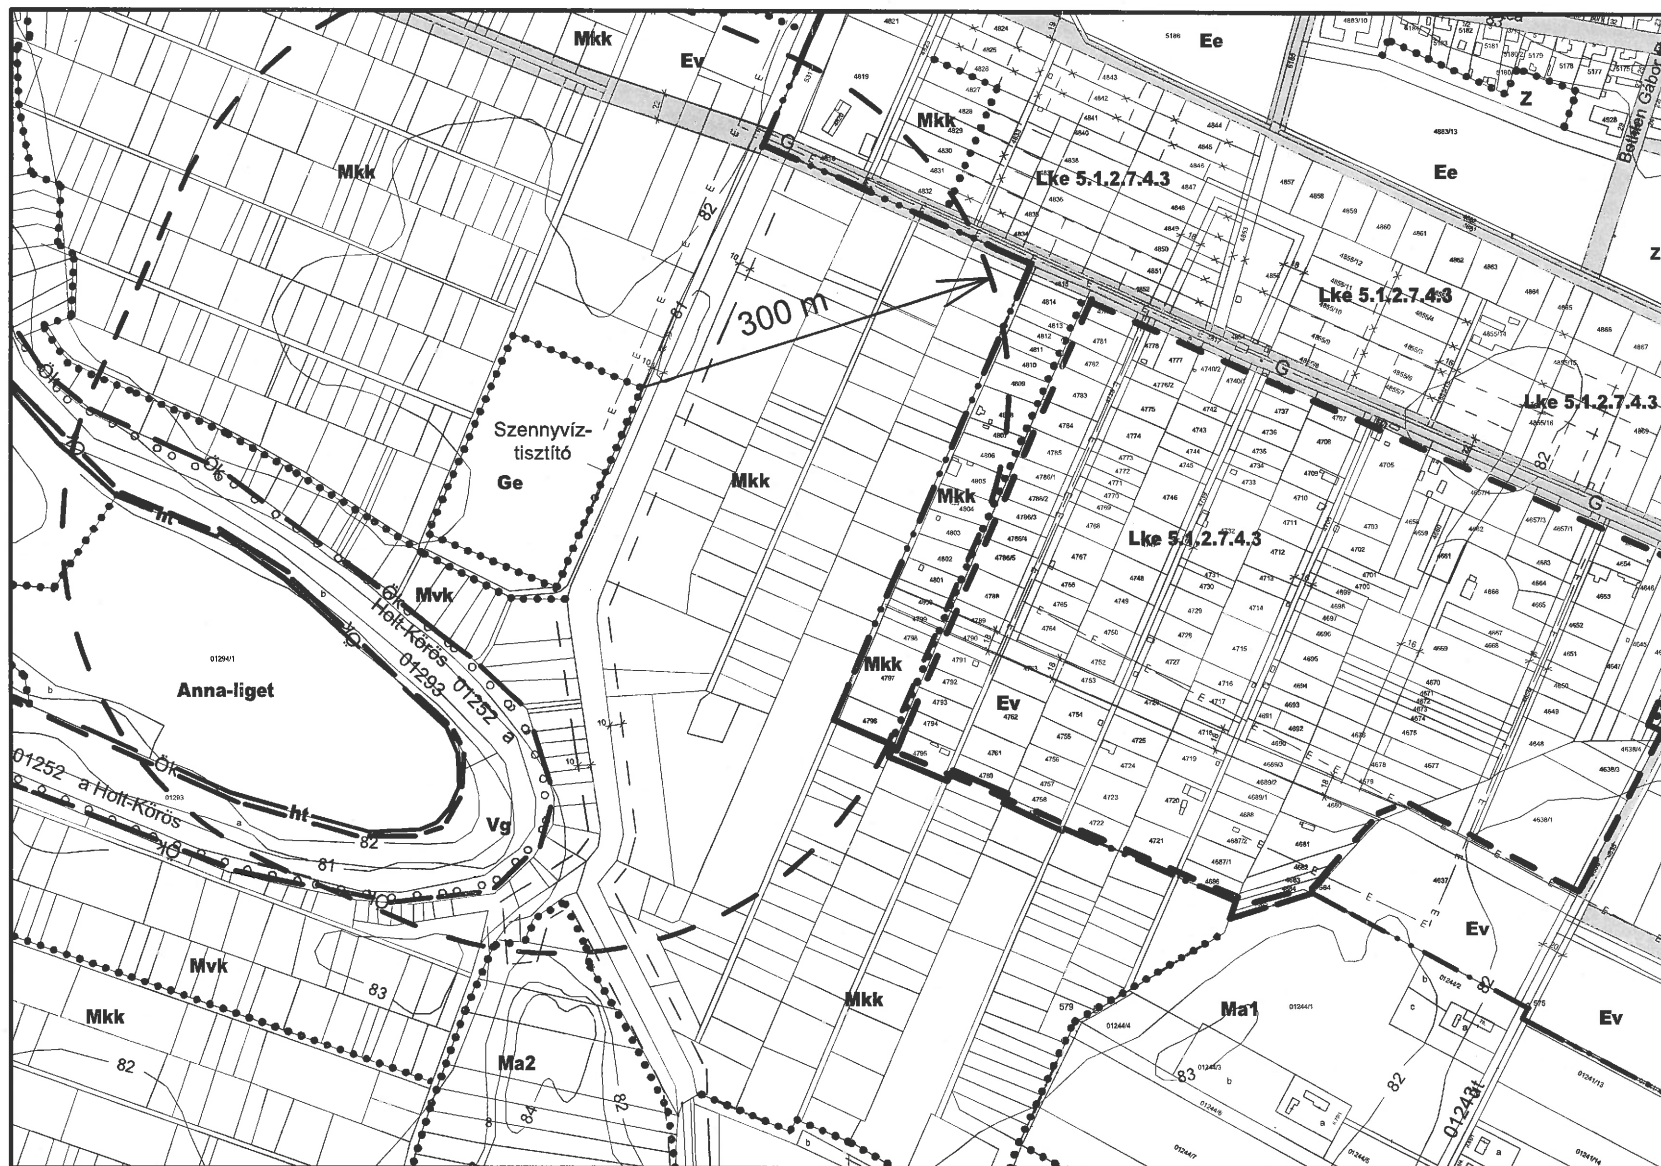

16 12
17
23 18

Készült az állami alapadatok felhasználásával


Szarvas településrendezési terve - Szabályozási tervlap M=1:6000



13
17 18 19
24

Készült az állami alapadatok felhasználásával

14
18 19 20
25

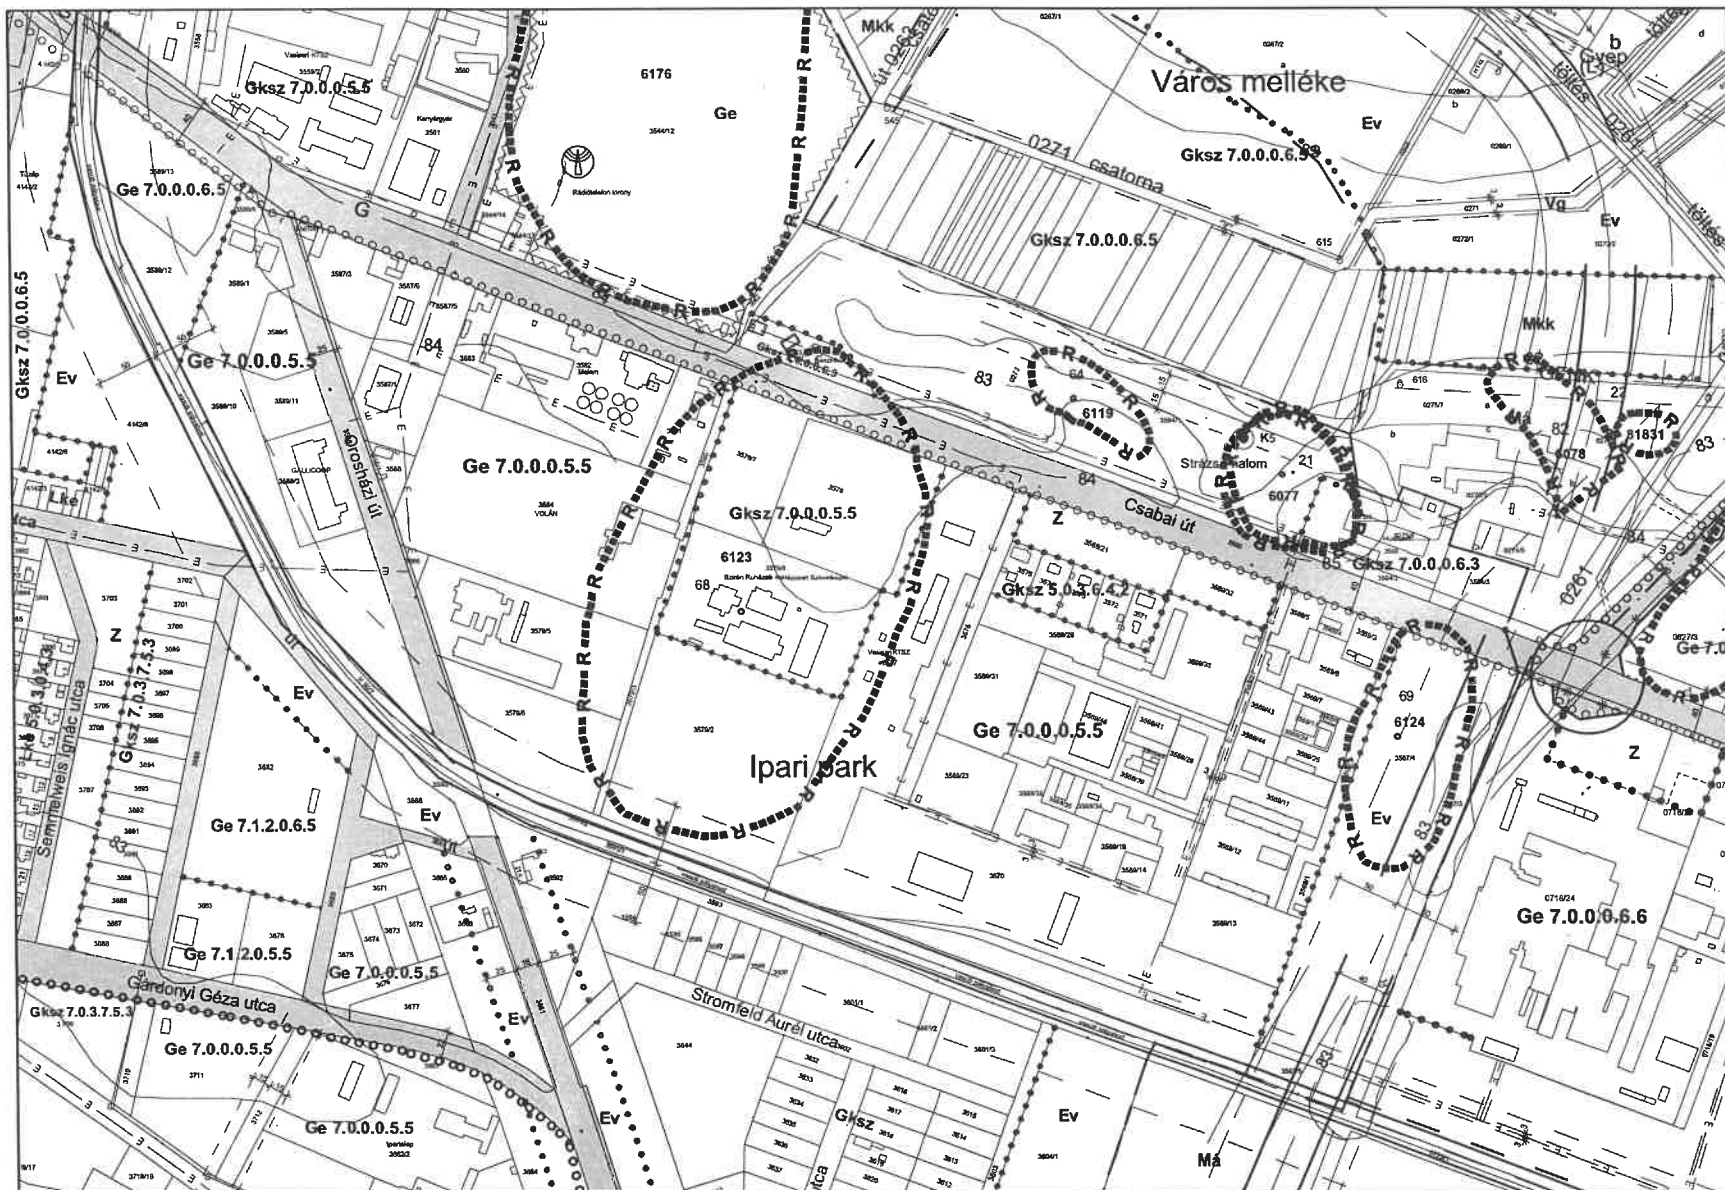

Készült az állami alapadatok felhasználásával


Szarvas településrendezési terve - Szabályozási tervlap M=1:6000



15
19 20 21
26

Készült az állami alapadatok felhasználásával


Szarvas településrendezési terve - Szabályozási tervlap M=1:6000

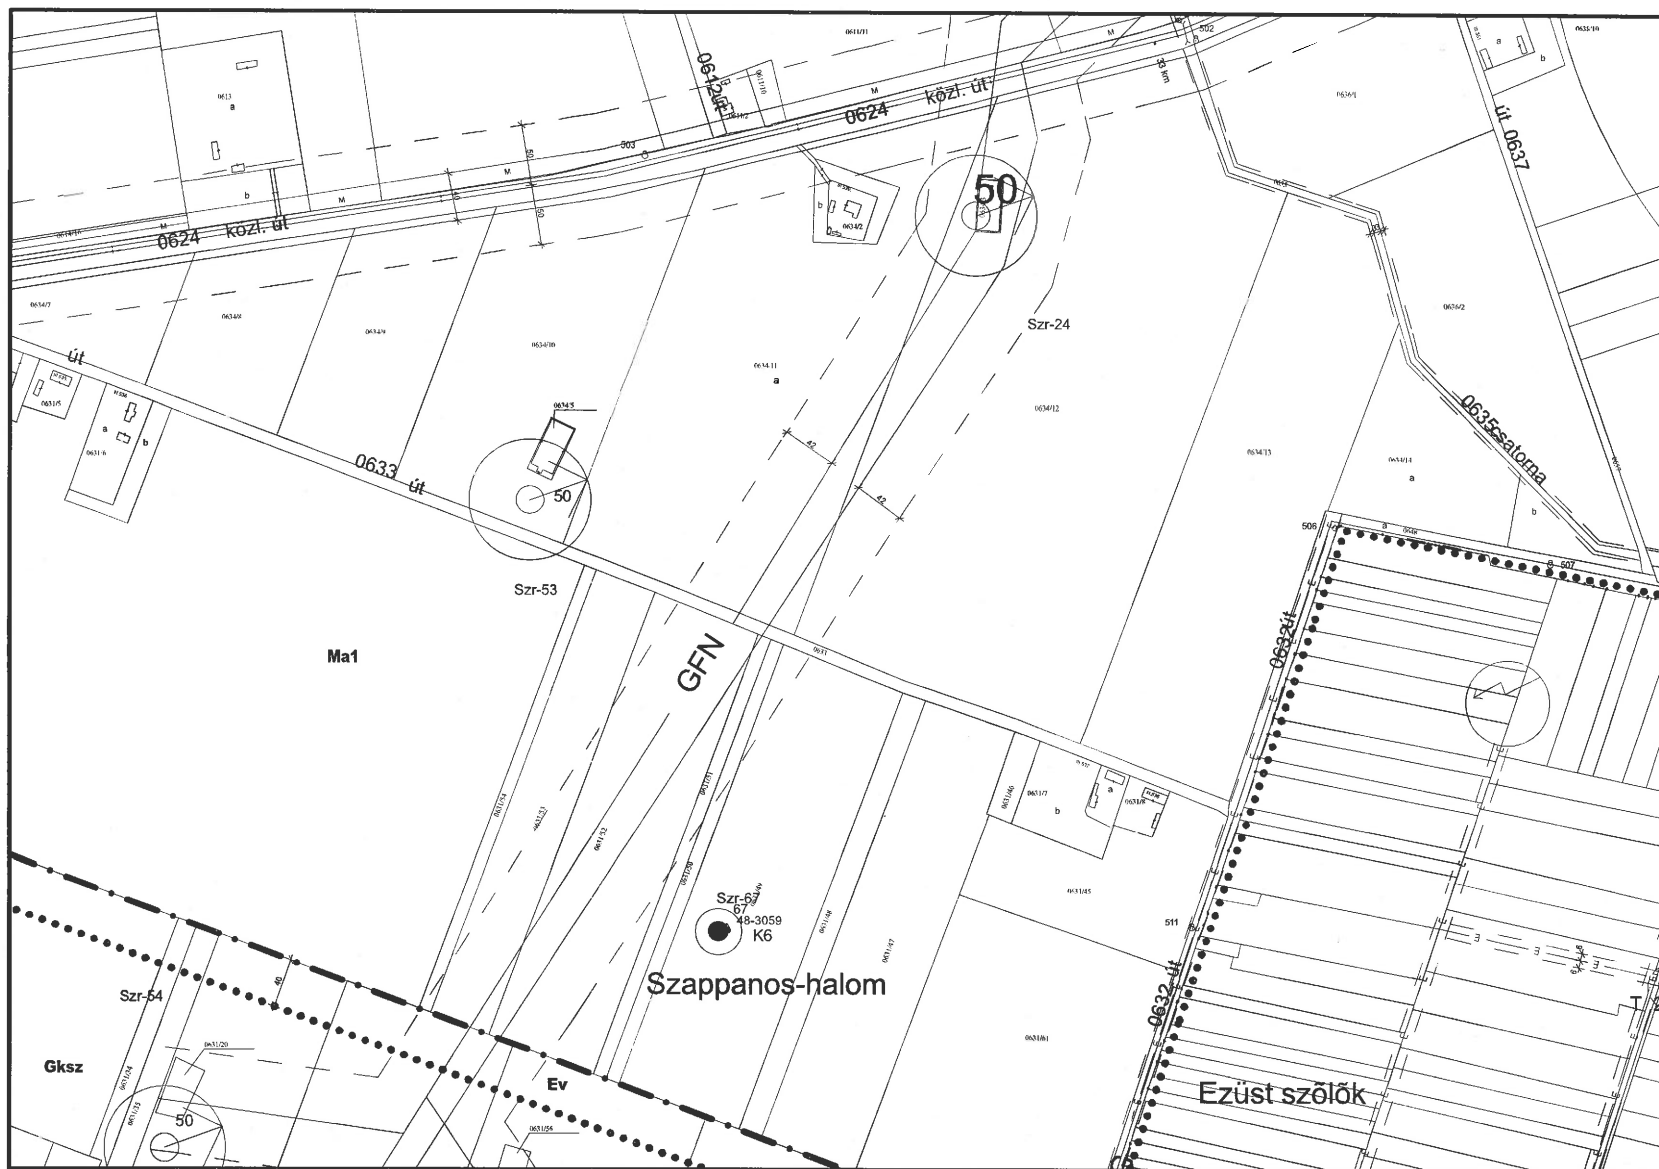

K14
20 21 K14
27

Készült az állami alapadatok felhasználásával

Szarvas településrendezési terve - Szabályozási tervlap M=1:6000

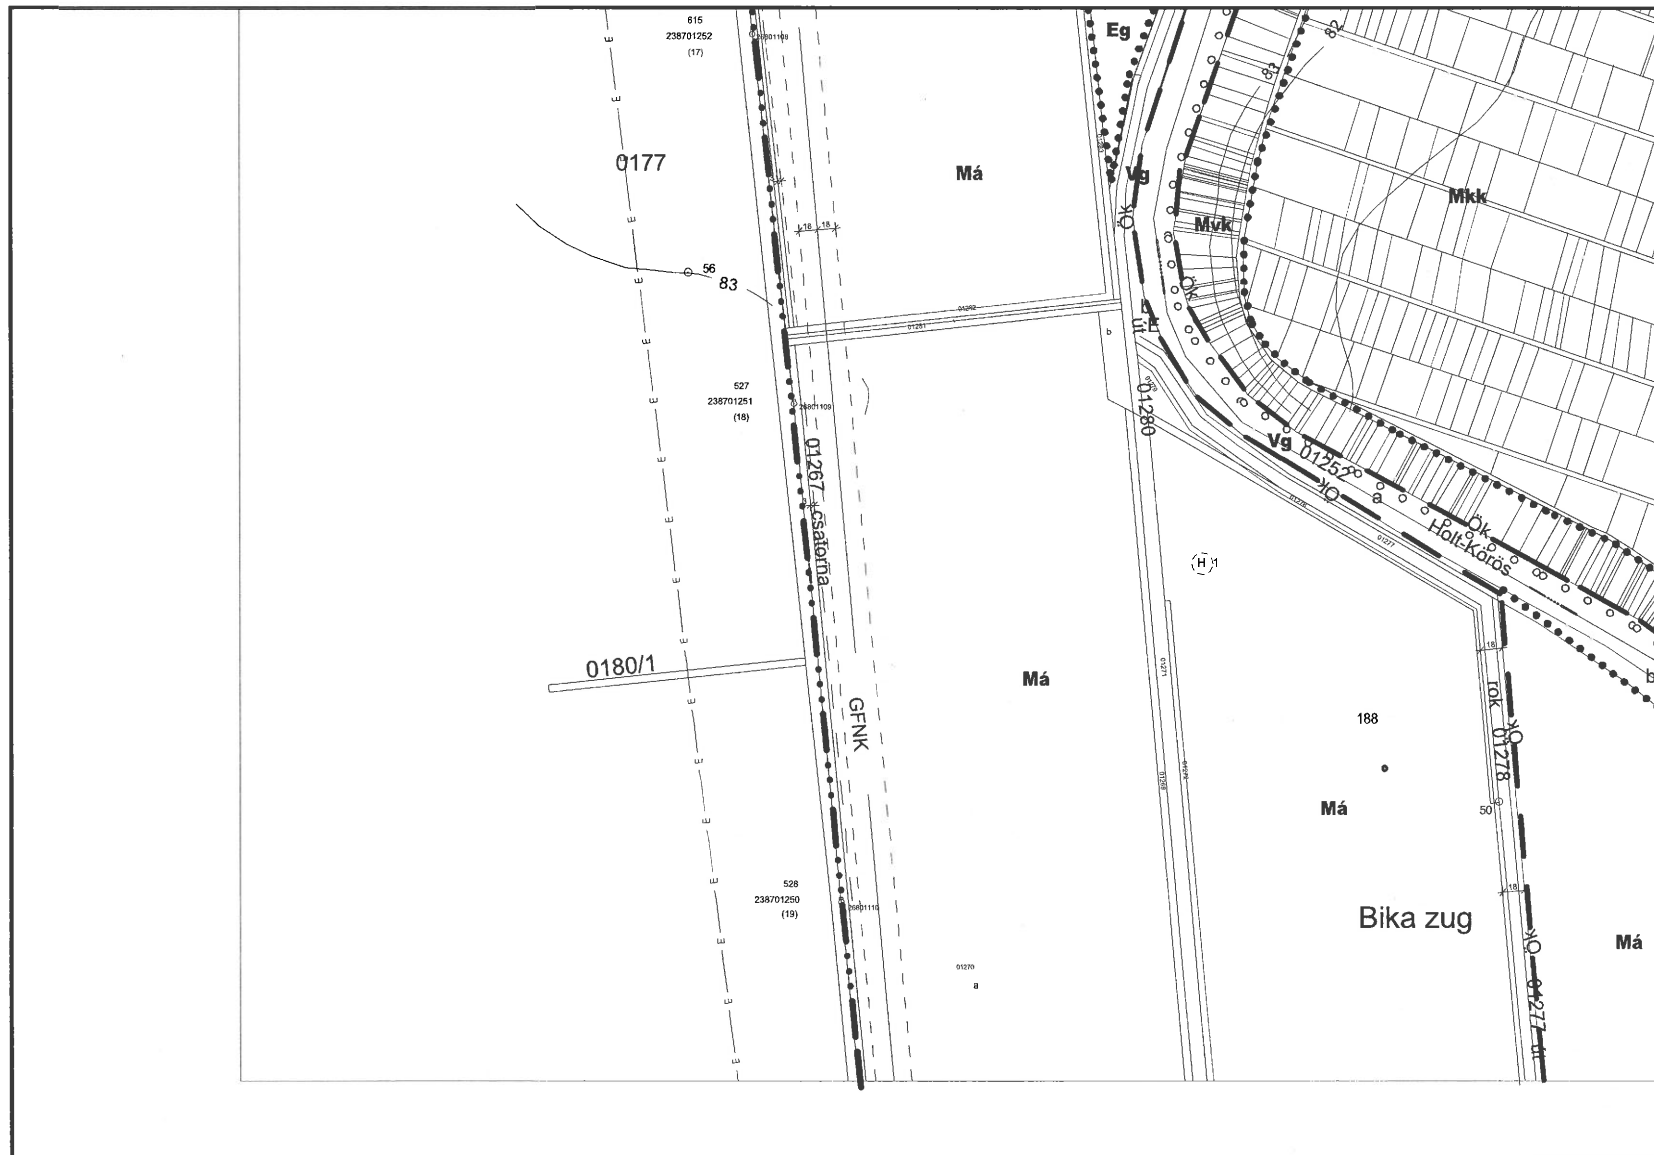

16
22
K16
23

Készült az állami alapadatok felhasználásával

Szarvas településrendezési terve - Szabályozási tervlap M=1:6000




Készült az állami alapadatok felhasználásával

Szarvas településrendezési terve - Szabályozási tervlap M=1:6000



Készült az állami alapadatok felhasználásával


Szarvas településrendezési terve - Szabályozási tervlap M=1:6000

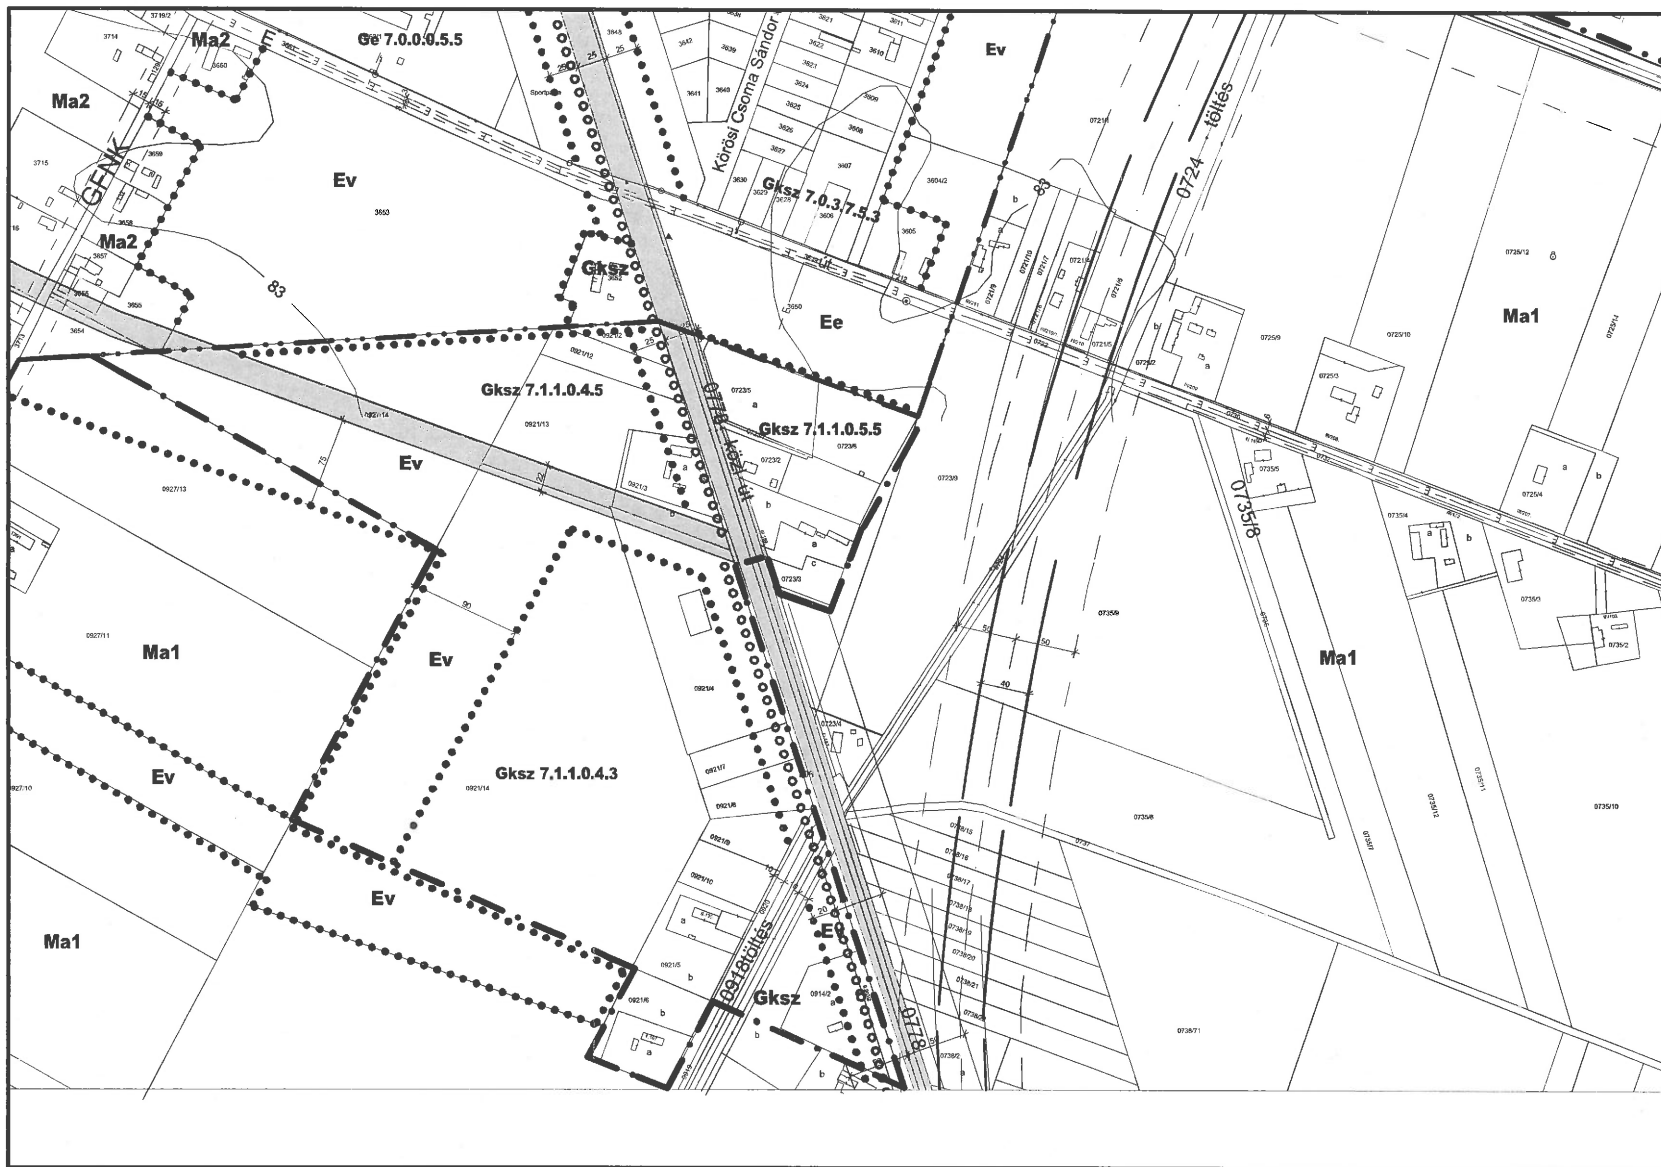

19
24 25 26
K17

Készült az állami alapadatok felhasználásával

Szarvas településrendezési terve - Szabályozási tervlap M=1:6000

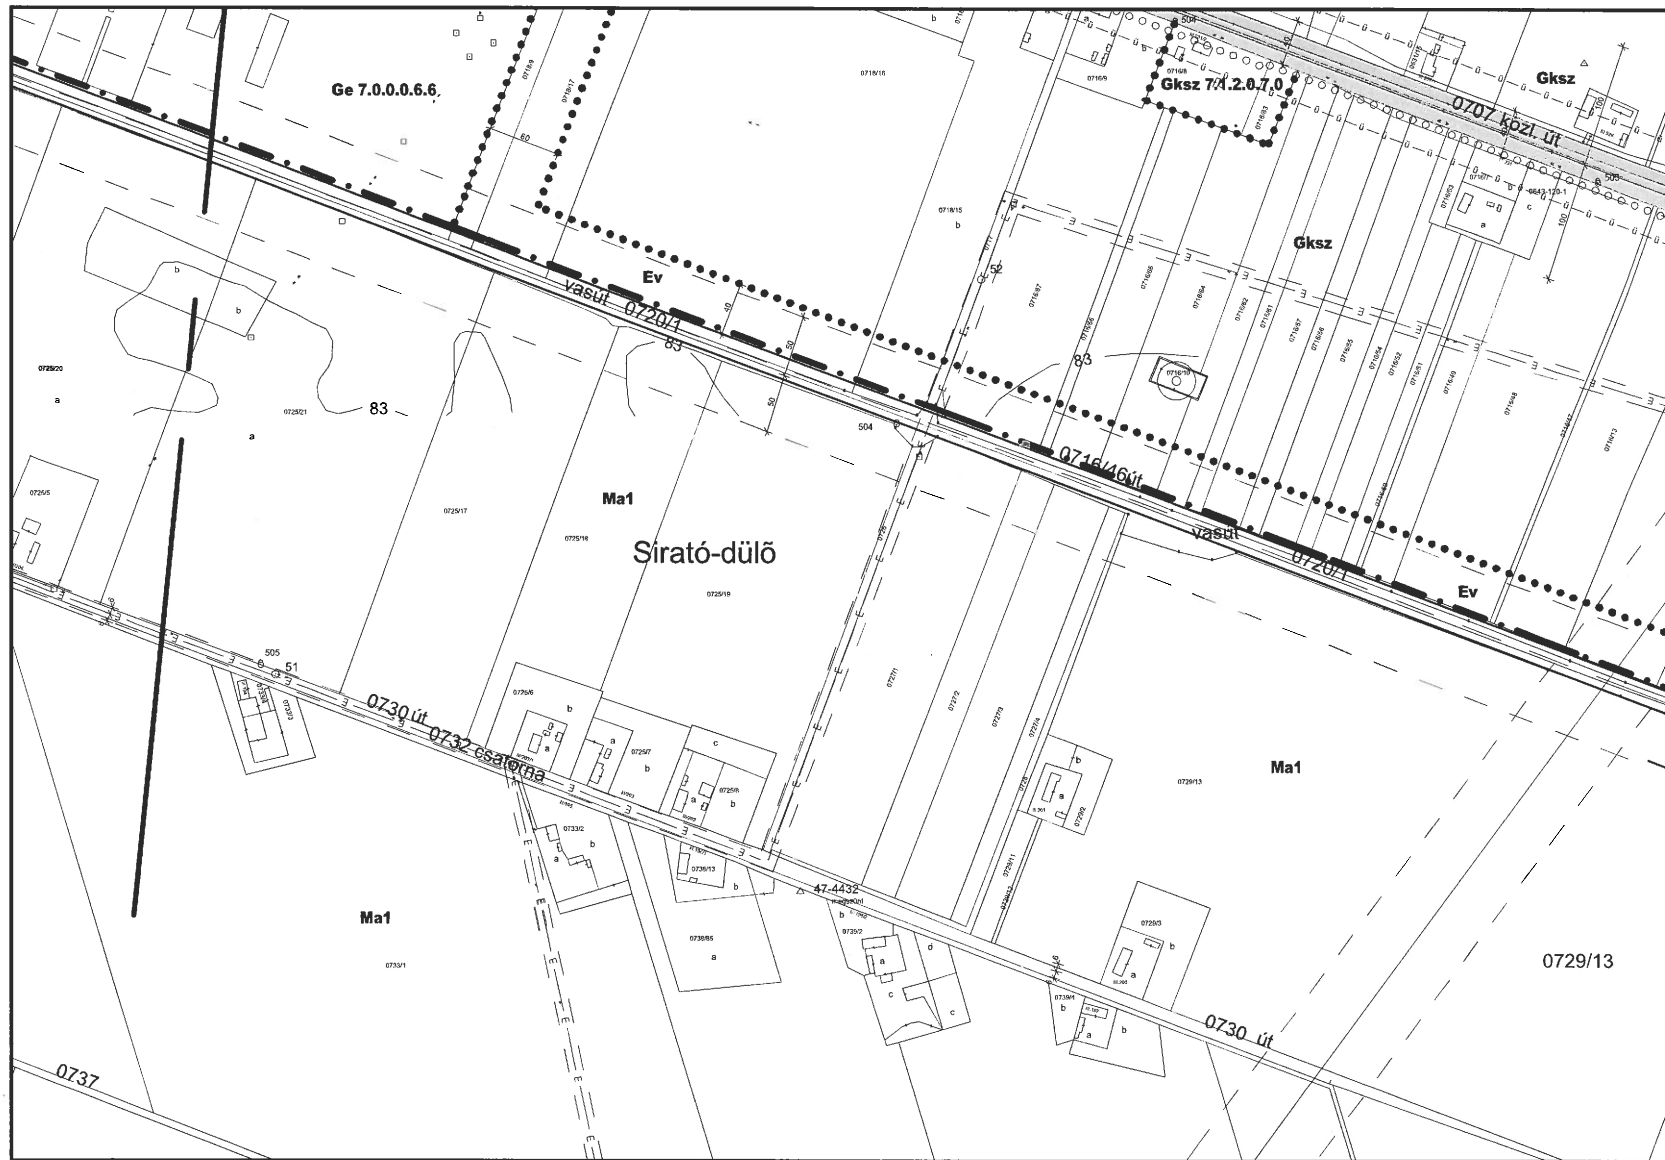

25 20
26
27
K17

Készült az állami alapadatok felhasználásával

Szarvas településrendezési terve - Szabályozási tervlap M=1:6000



26 21
27 K14
K18

Készült az állami alapadatok felhasználásával


Szarvas településrendezési terve - Szabályozási tervlap M=1:15000



K1 2
K6

Készült az állami alapadatok felhasználásával

Szarvas településrendezési terve - Szabályozási tervlap M=1:15000

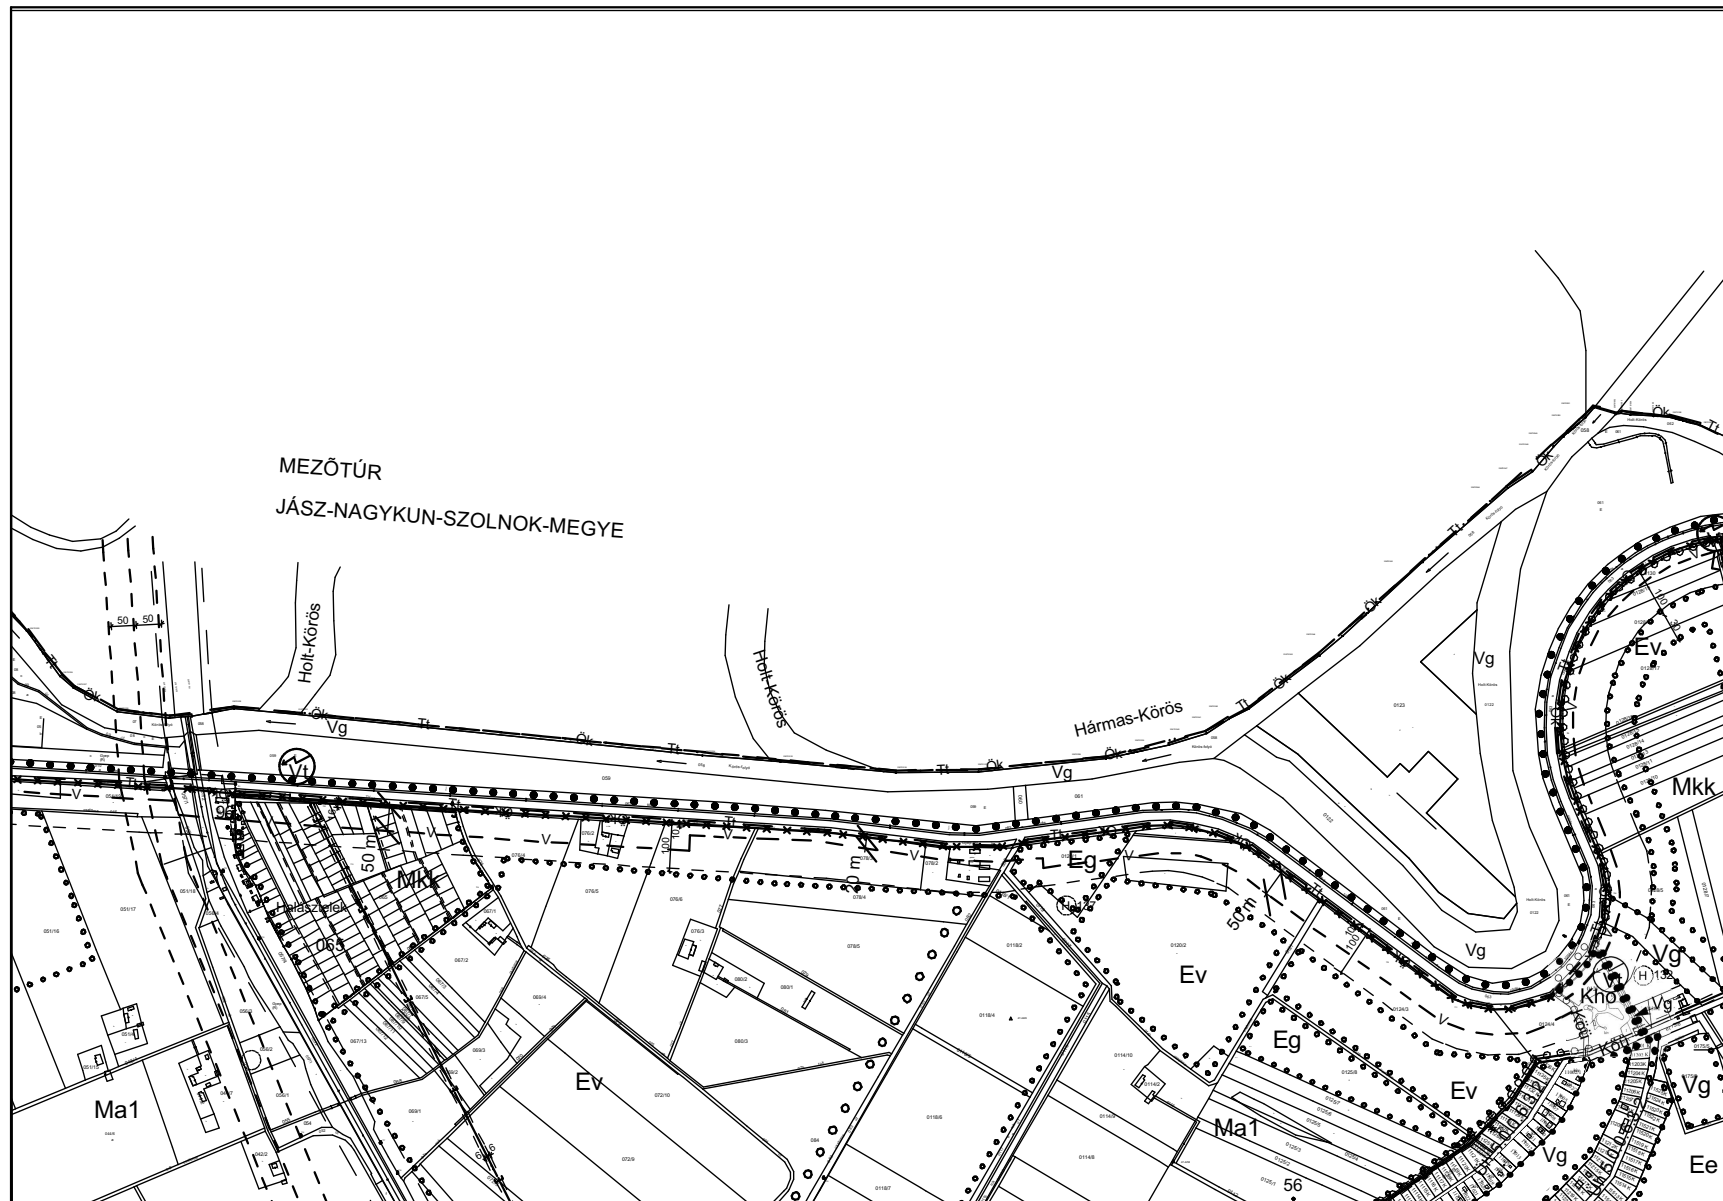


K2
K7

Készült az állami alapadatok felhasználásával


Szarvas településrendezési terve - Szabályozási tervlap M=1:15000

K2 **K3** K4
K8

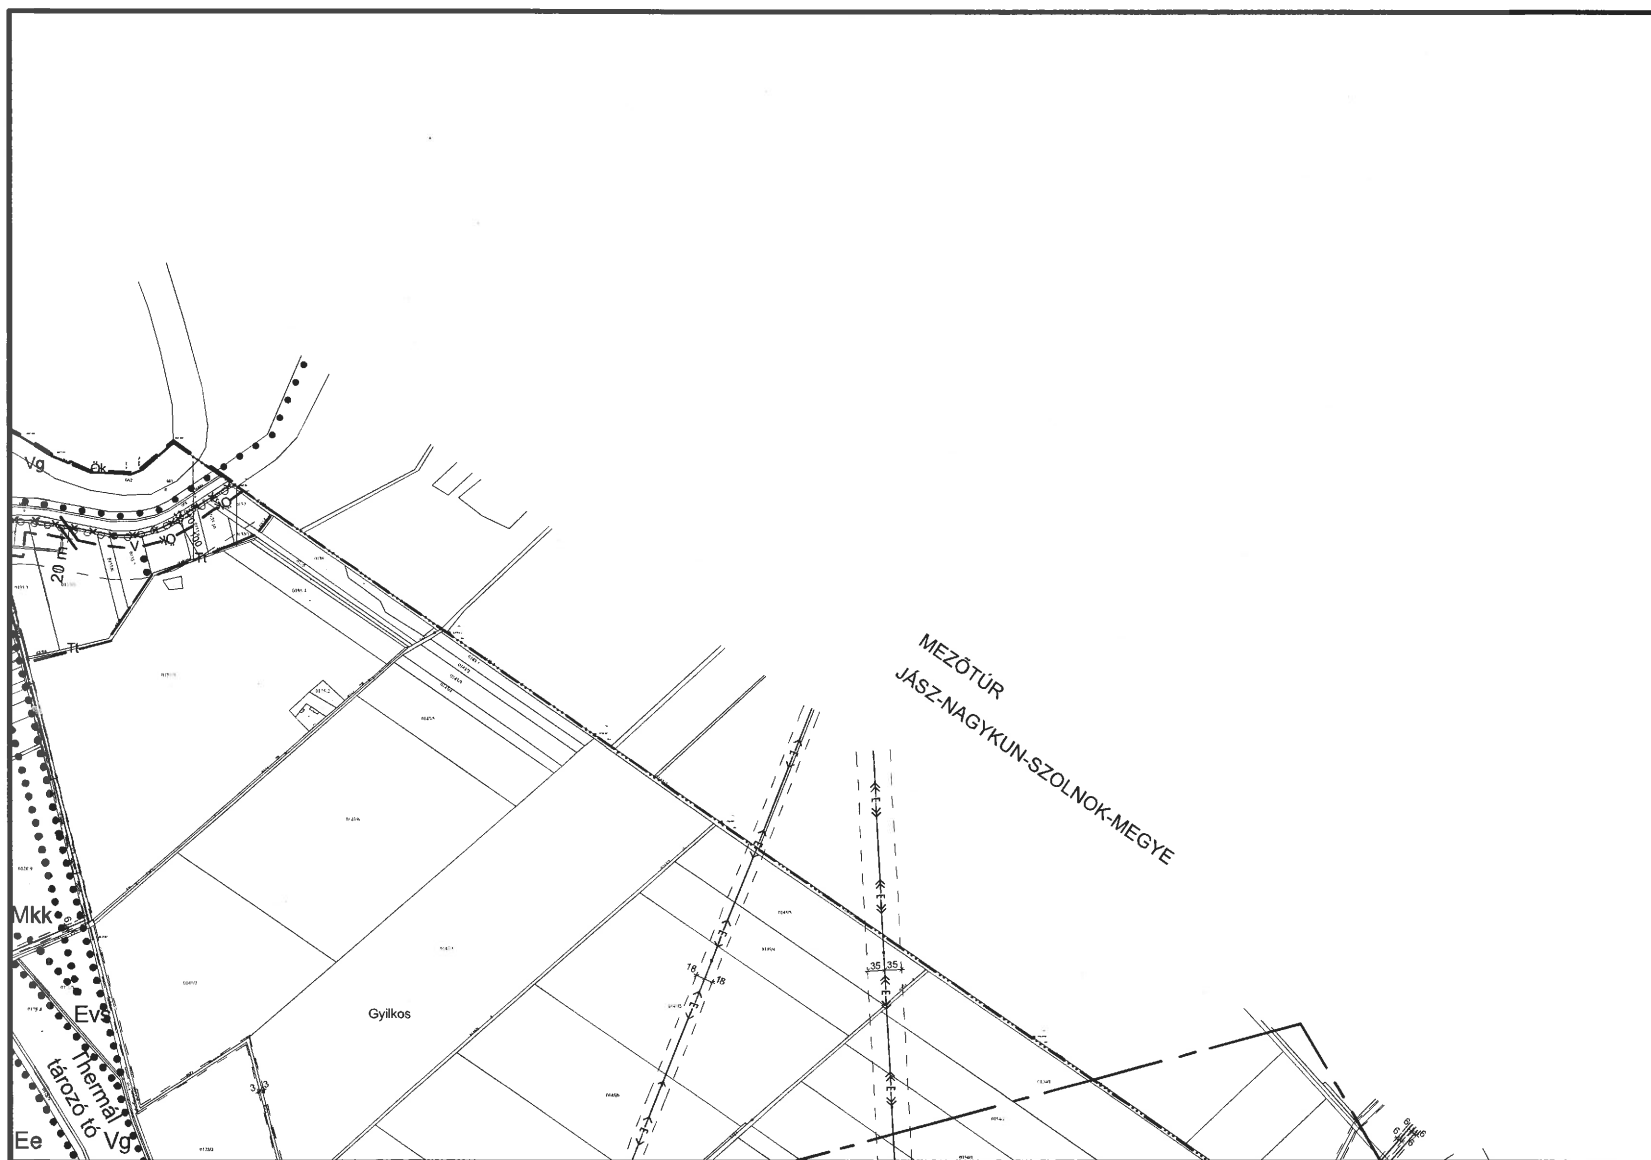

Készült az állami alapadatok felhasználásával

Szarvas településrendezési terve - Szabályozási tervlap M=1:15000

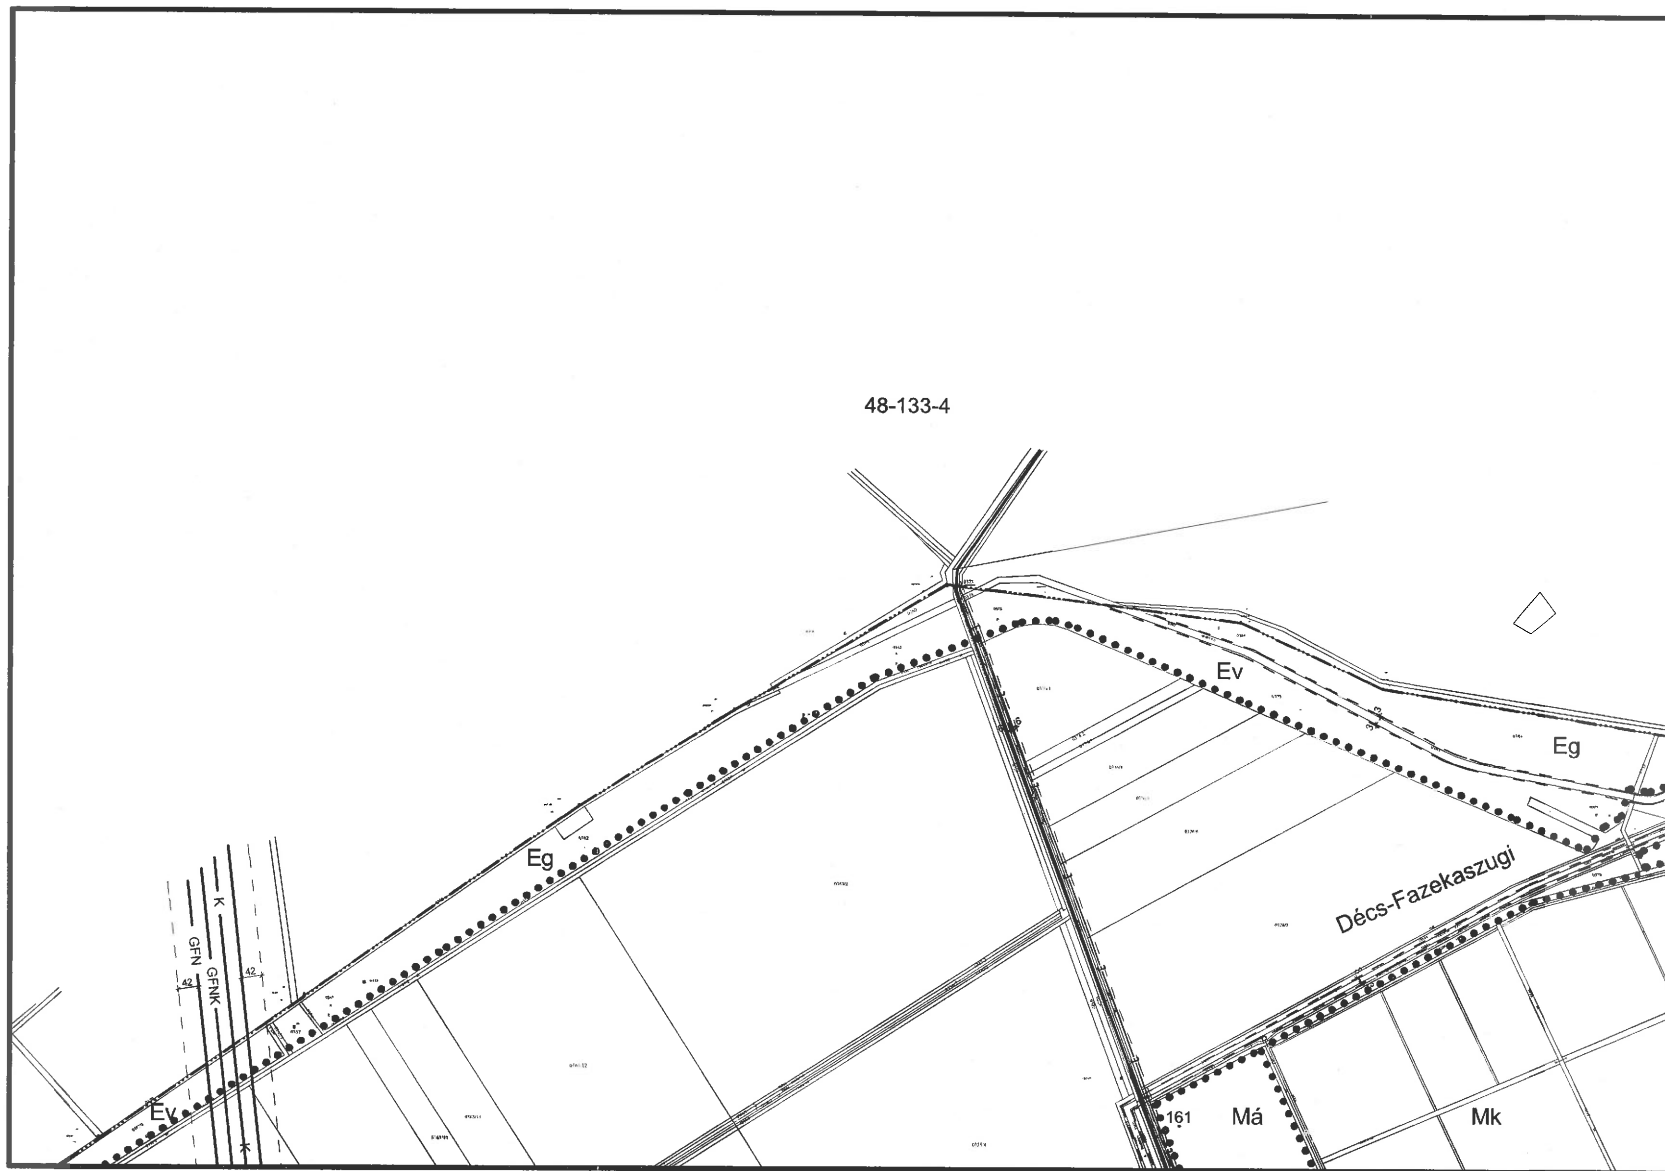

K3 **K4** K5
K9

Készült az állami alapadatok felhasználásával


Szarvas településrendezési terve - Szabályozási tervlap M=1:15000



K4
K5
K10

Készült az állami alapadatok felhasználásával


Szarvas településrendezési terve - Szabályozási tervlap M=1:15000

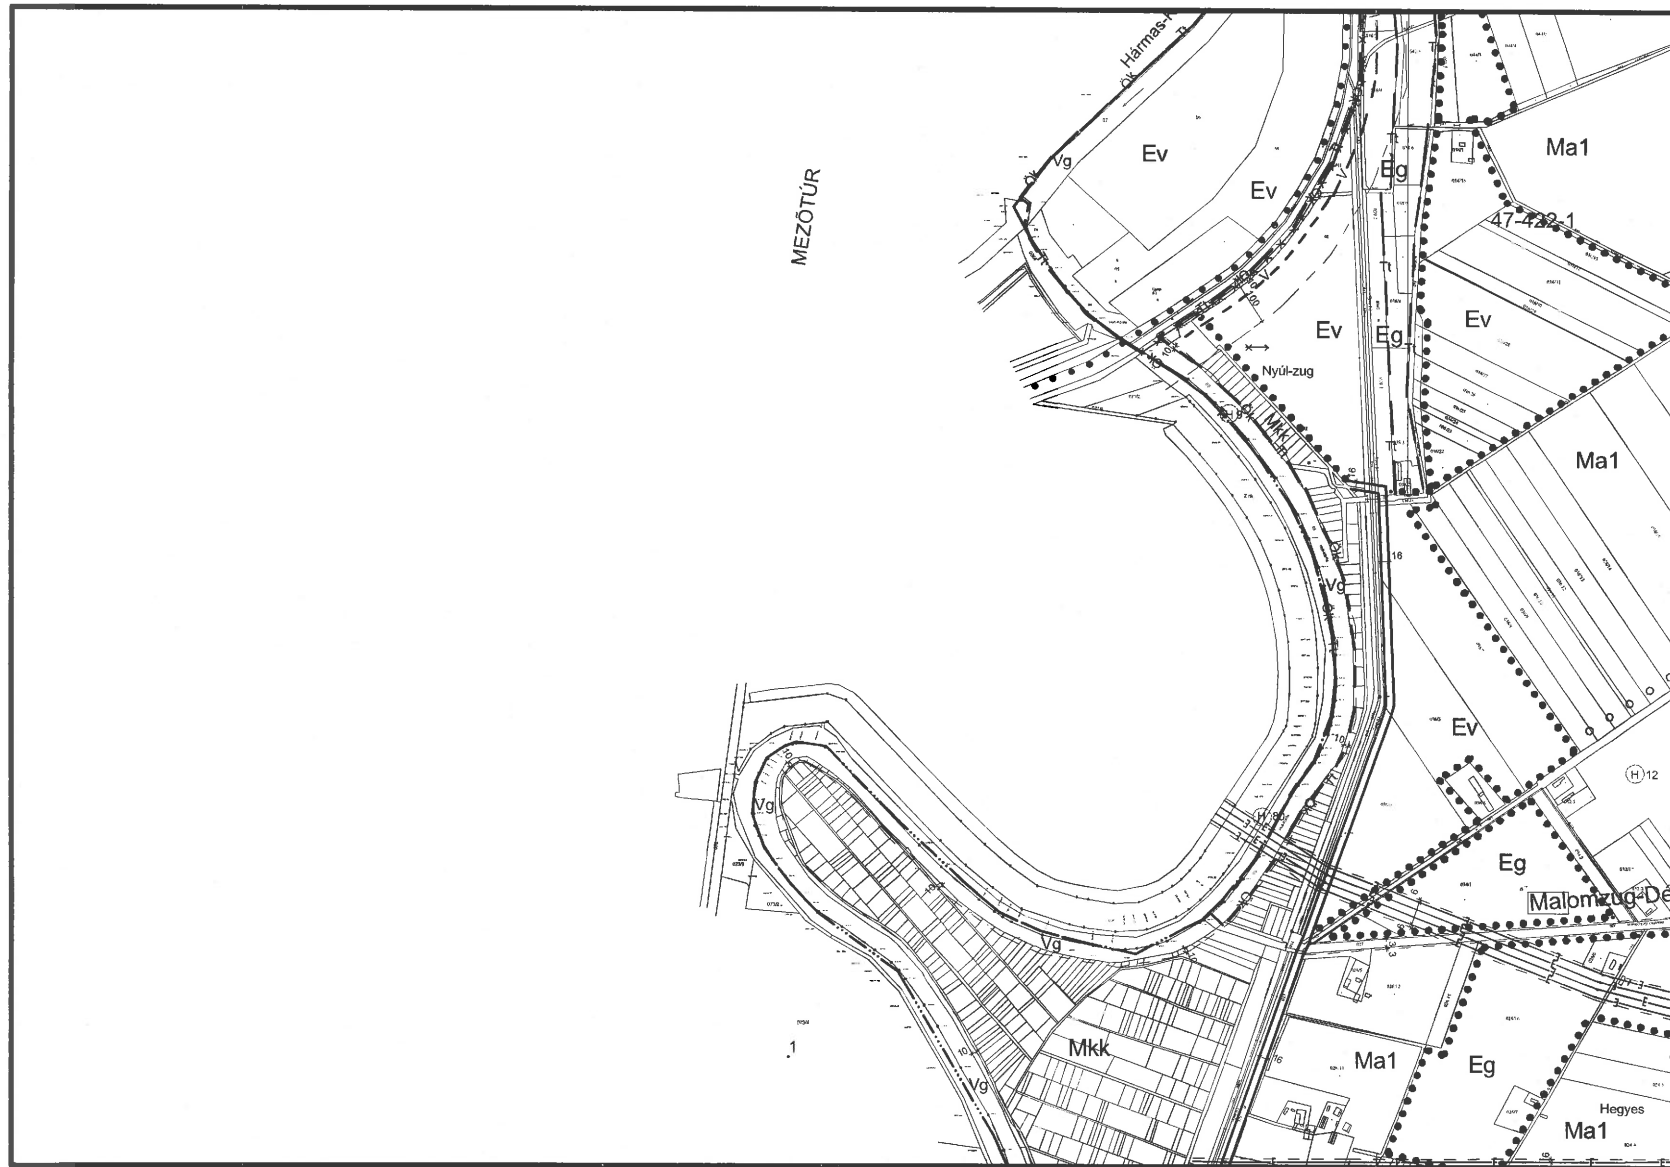


K1
K6
1-2-3

Készült az állami alapadatok felhasználásával

Szarvas településrendezési terve - Szabályozási tervlap M=1:6000

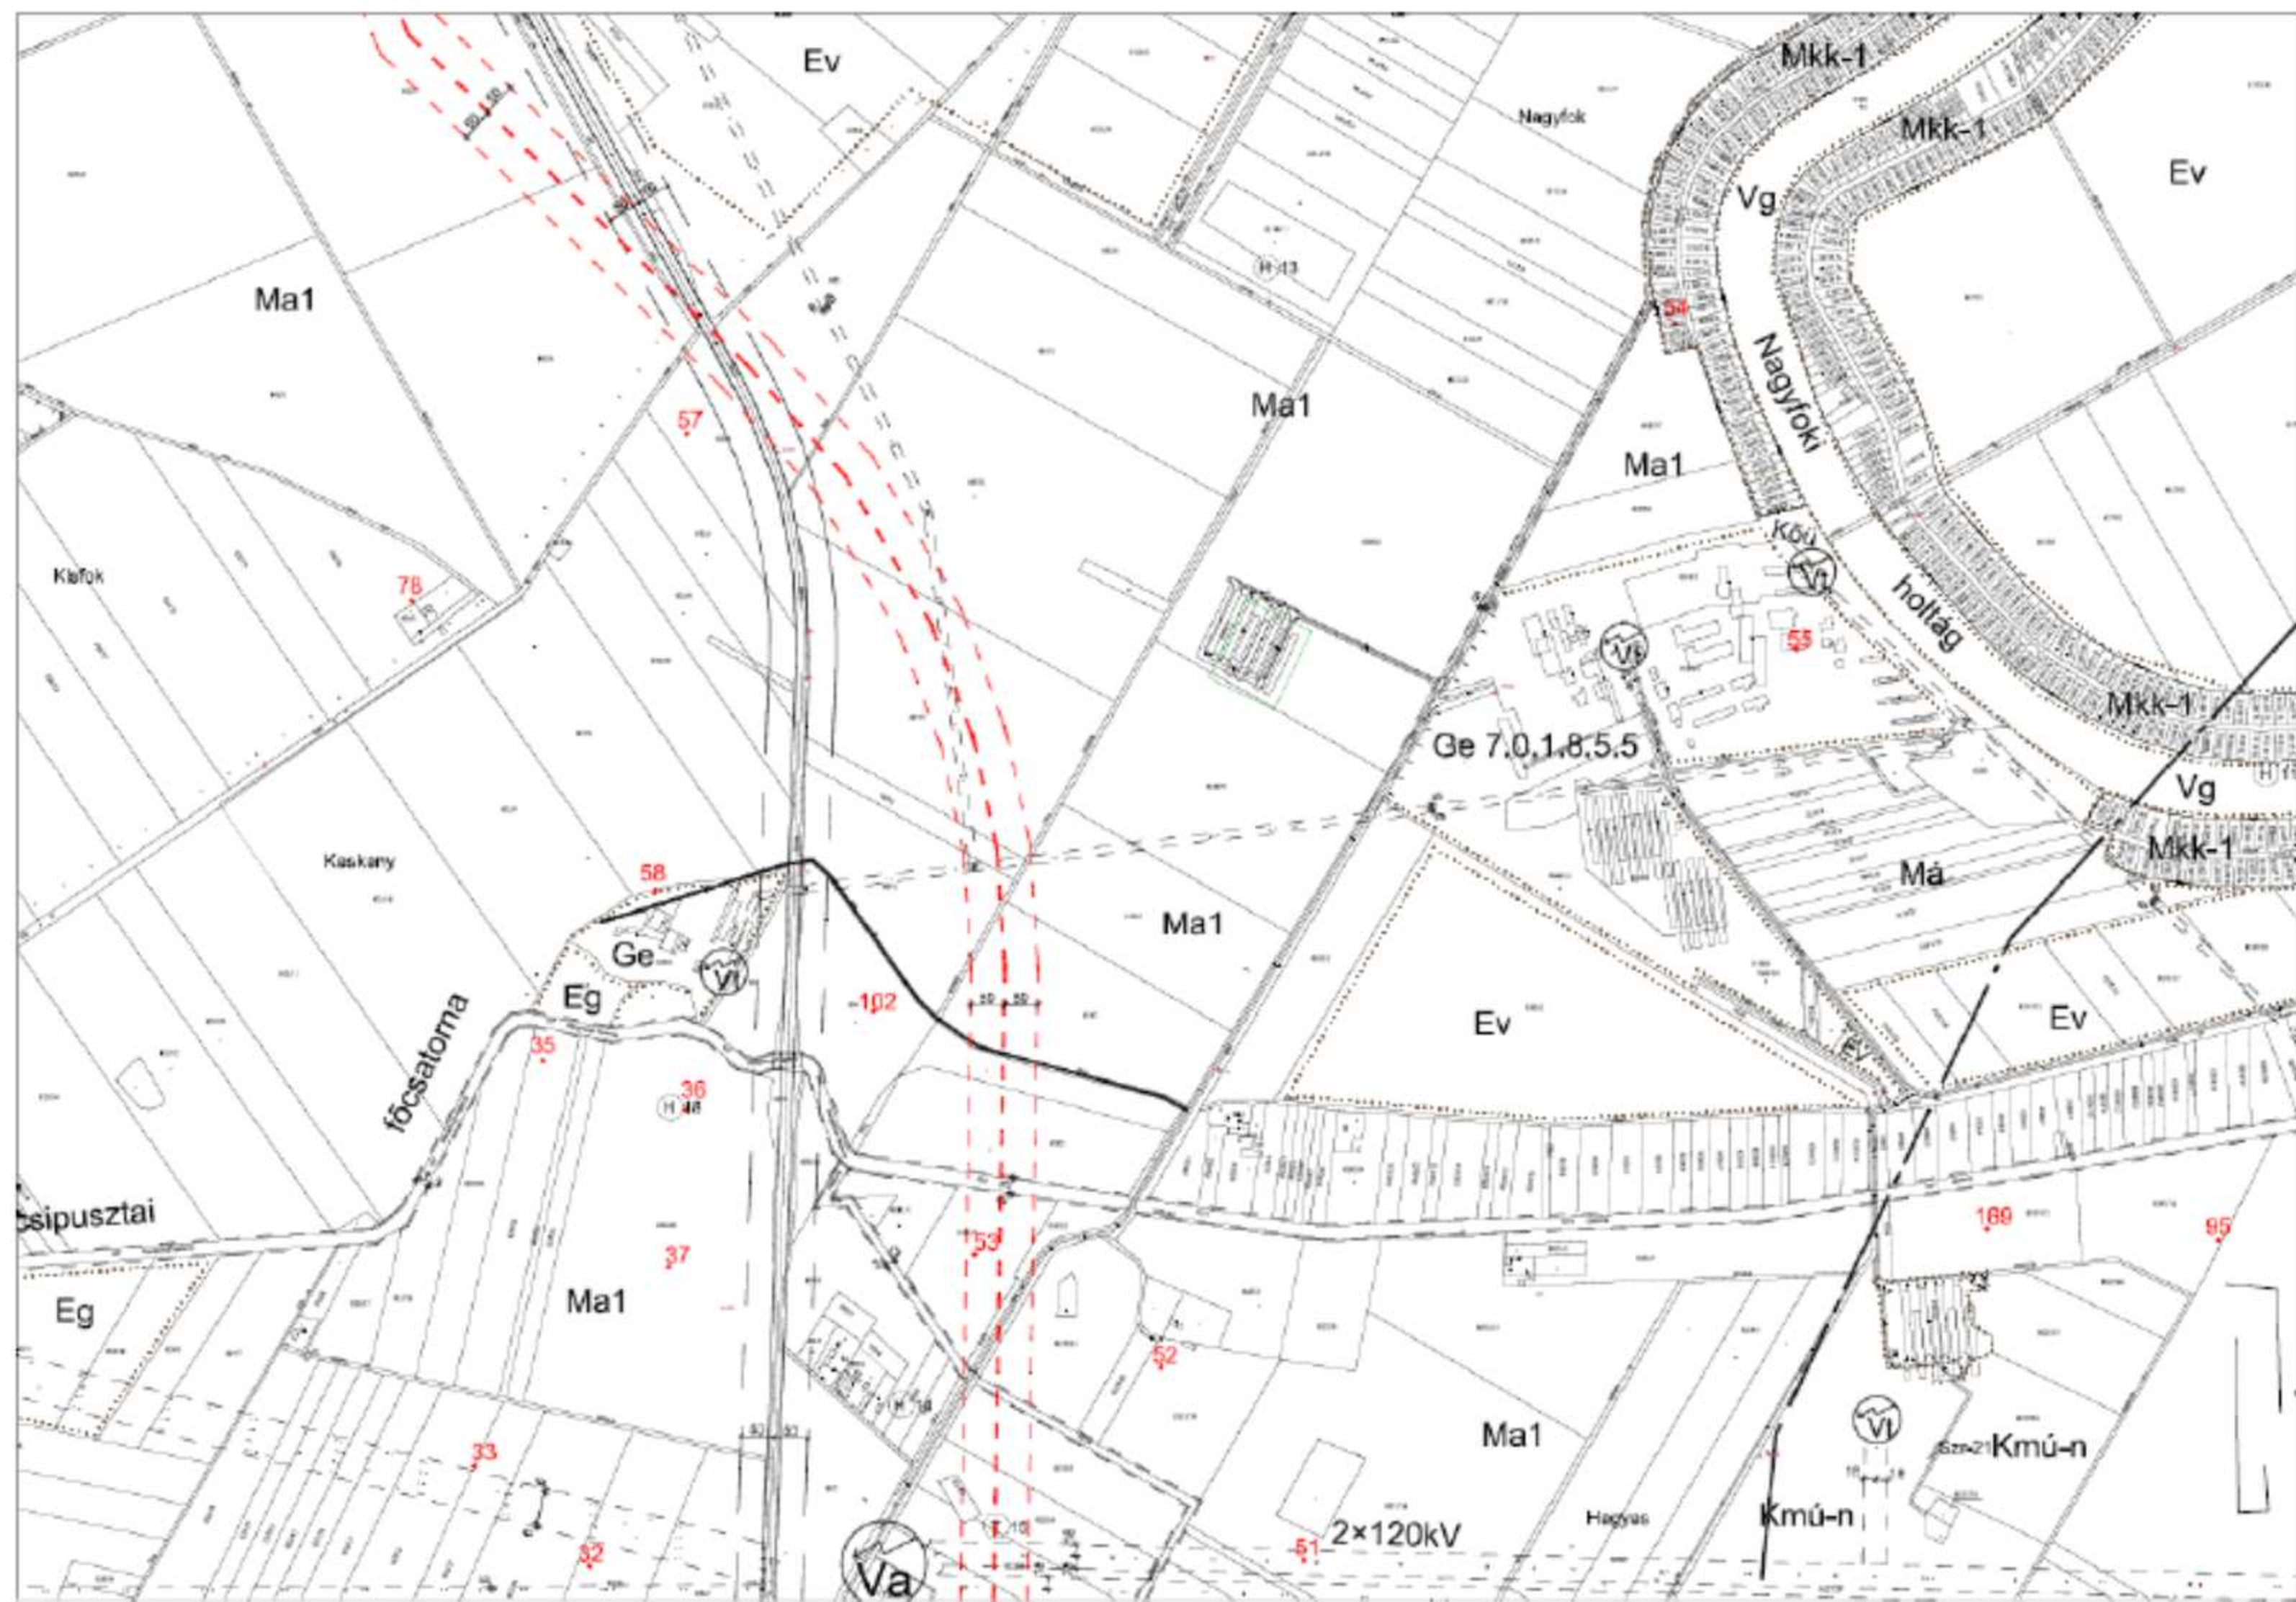


Szarvas településrendezési terve - Szabályozási tervlap M=1:15000

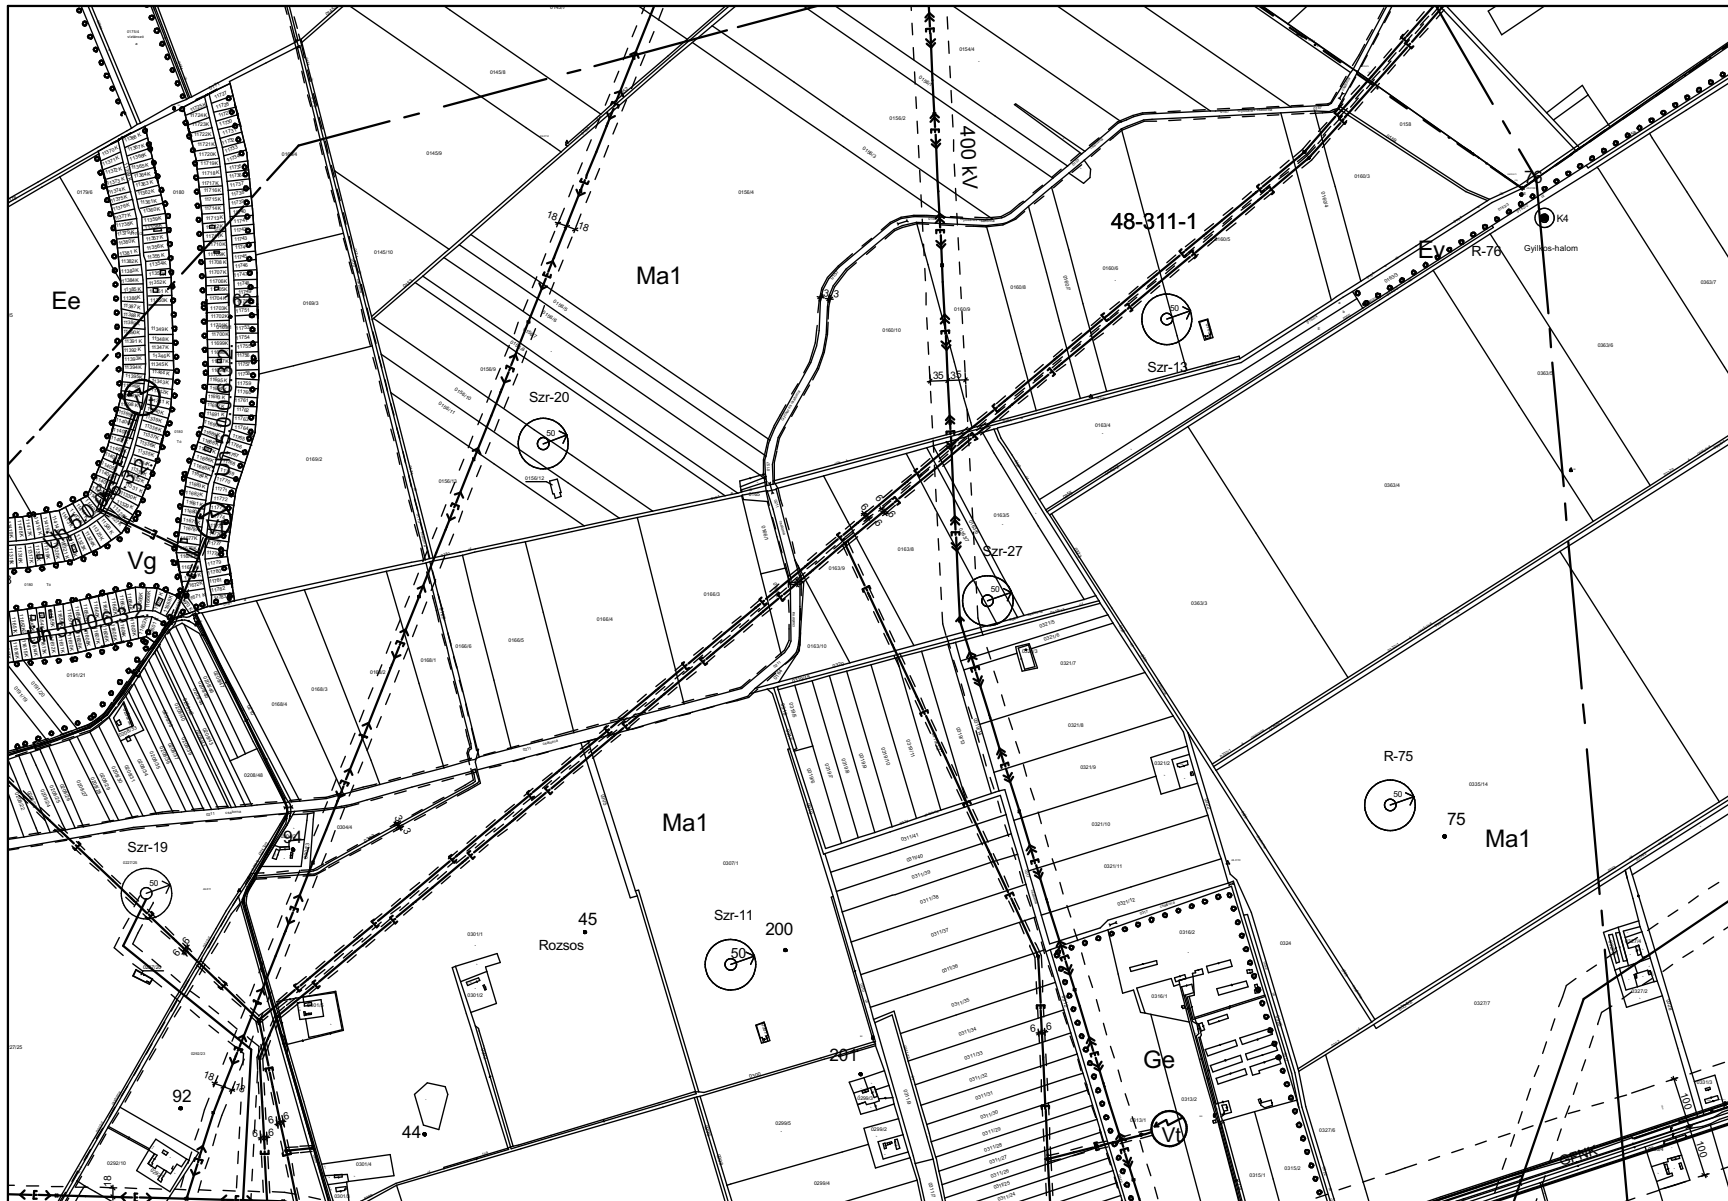

K3
K7 **K8** K9
K11


Szarvas településrendezési terve - Szabályozási tervlap M=1:15000

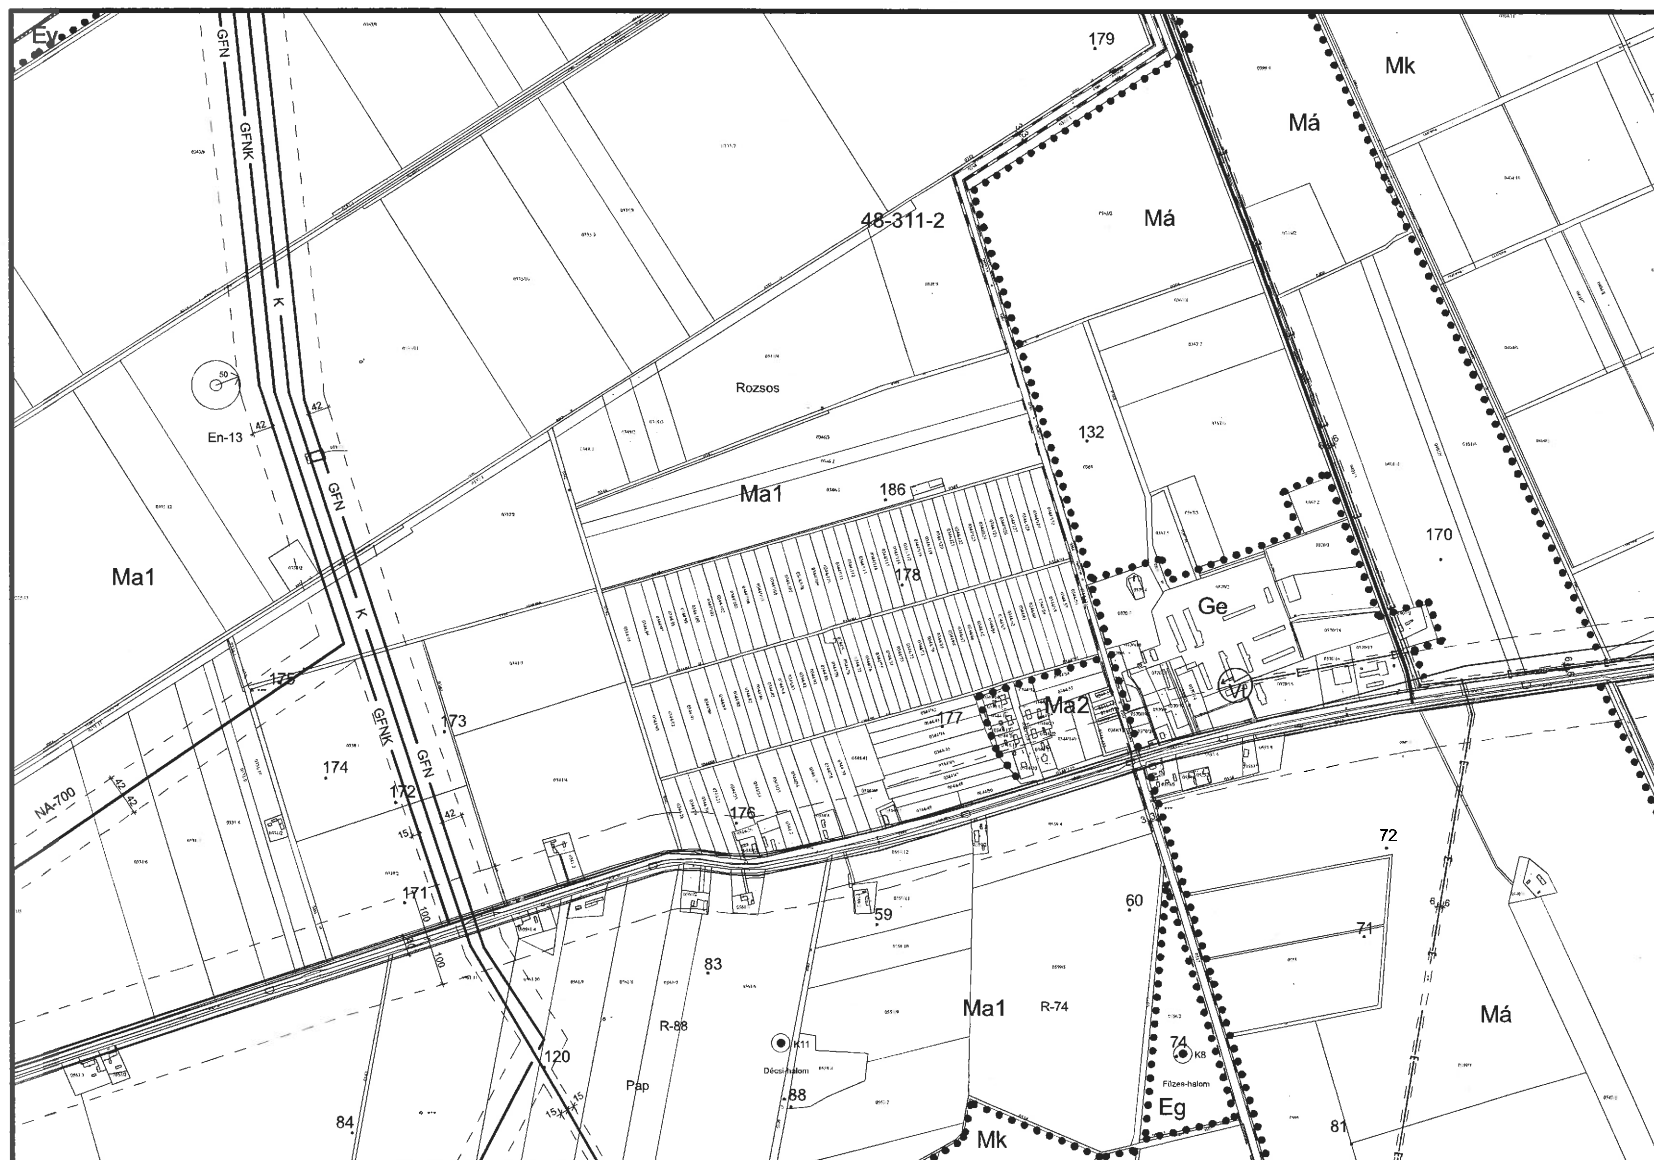

K8
K9
K10
K12

Készült az állami alapadatok felhasználásával

Szarvas településrendezési terve - Szabályozási tervlap M=1:15000

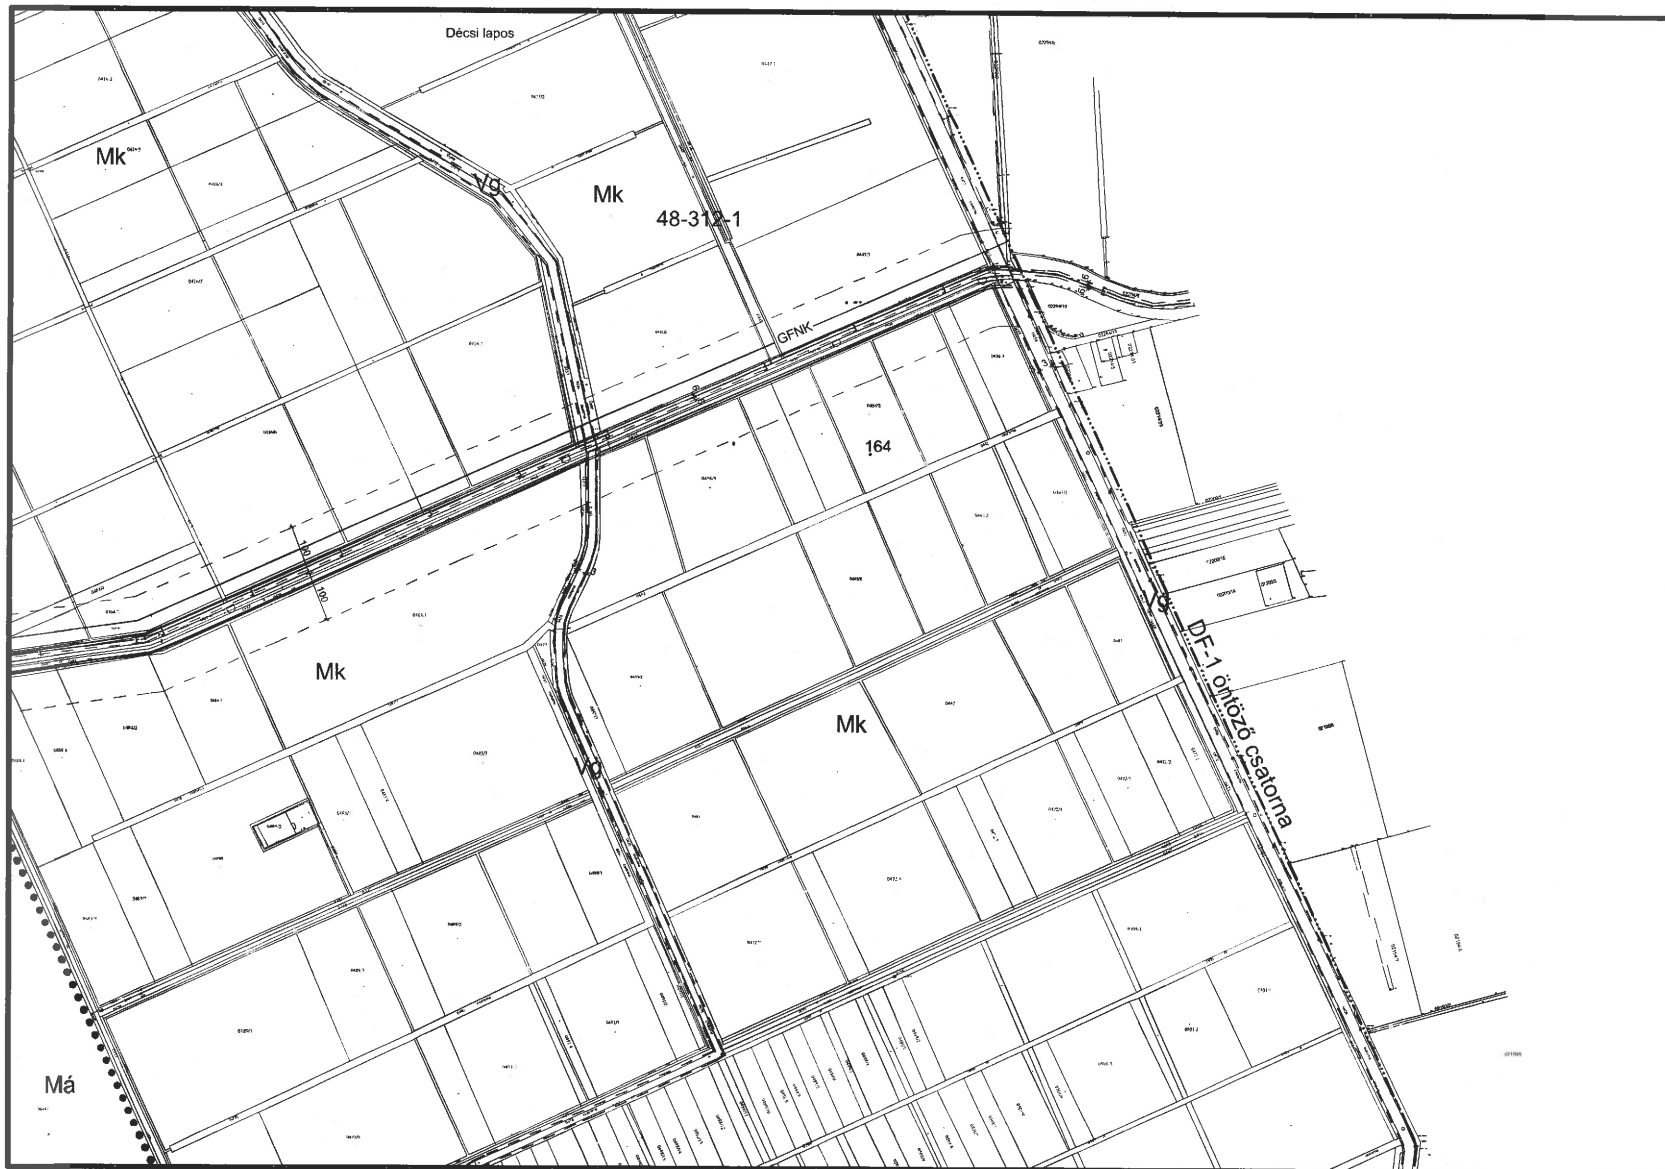

K5
K10
K13

Készült az állami alapadatok felhasználásával


Szarvas településrendezési terve - Szabályozási tervlap M=1:15000



5-10-15
K8
K11
K12
K14

Készült az állami alapadatok felhasználásával


Szarvas településrendezési terve - Szabályozási tervlap M=1:15000

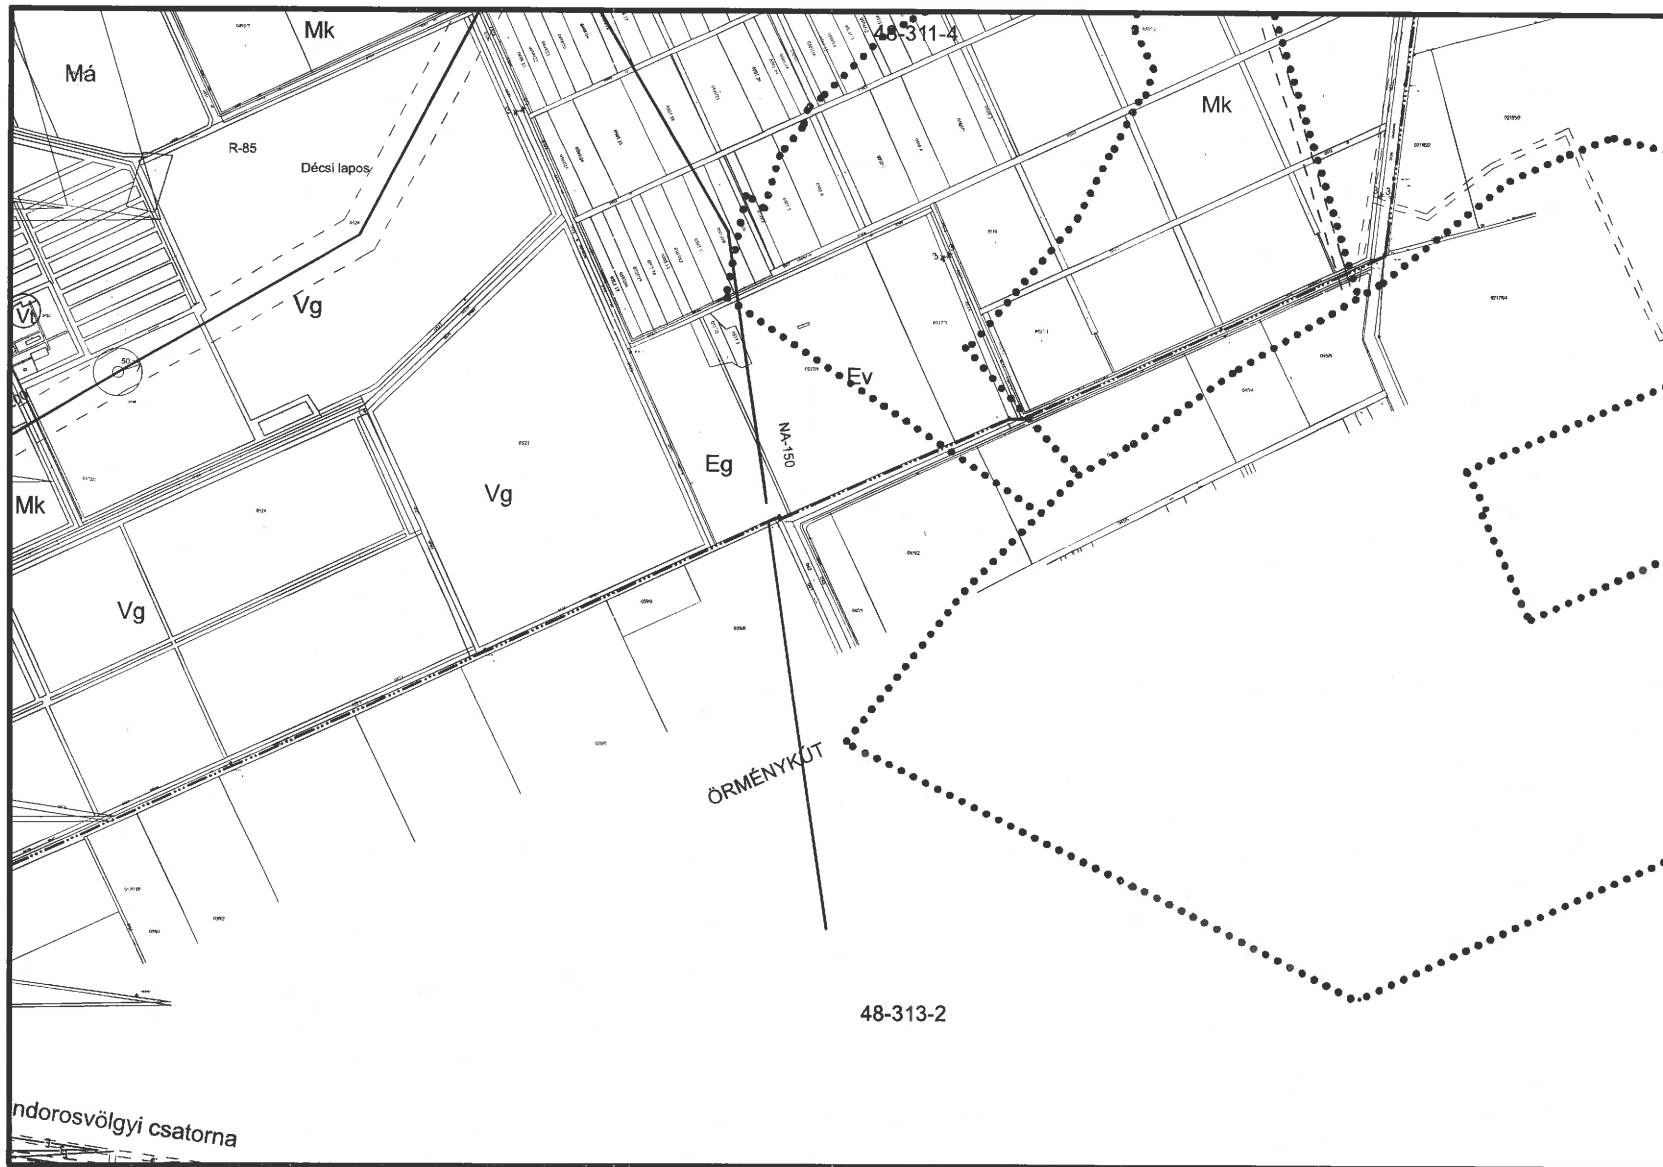

K9
K12
K13
K15

Készült az állami alapadatok felhasználásával


Szarvas településrendezési terve - Szabályozási tervlap M=1:15000

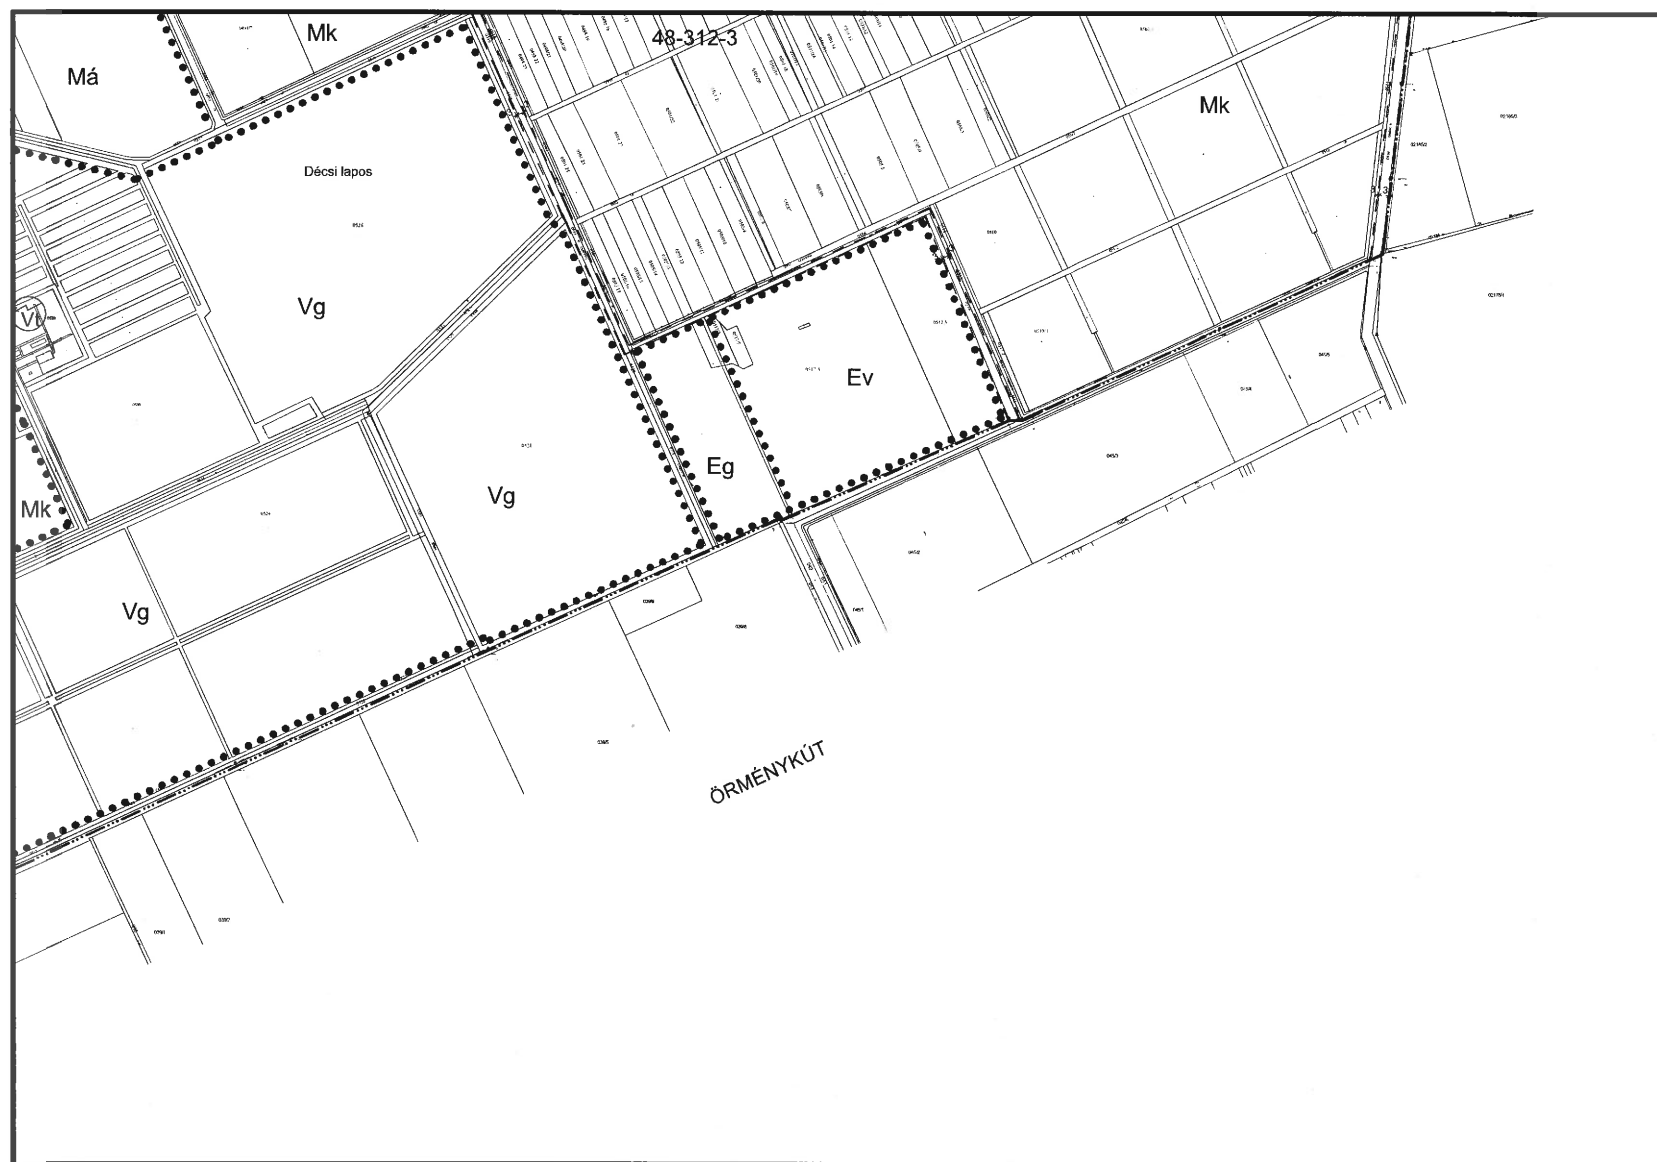

K12
K10
K13

Készült az állami alapadatok felhasználásával

Szarvas településrendezési terve - Szabályozási tervlap M=1:15000

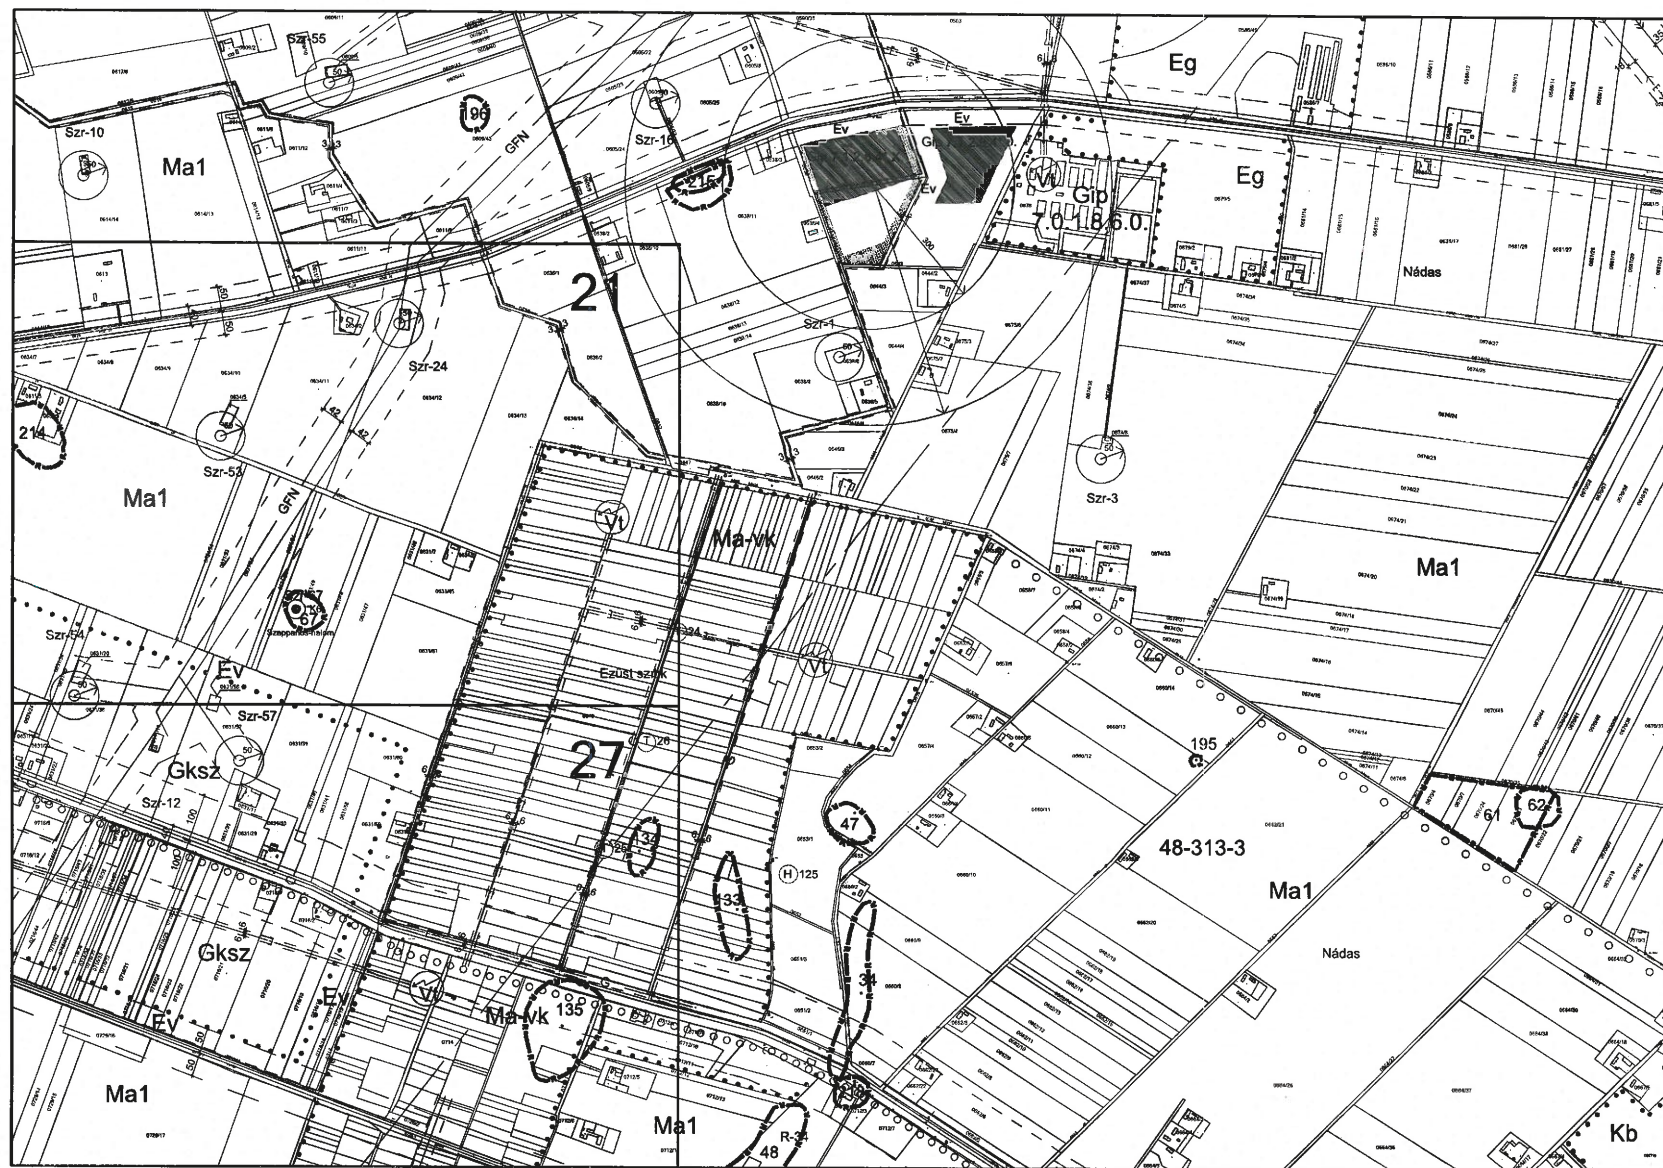


15-20-26 K11 K14 K15 K18

Készült az állami alapadatok felhasználásával

Településtervező: Nemes Roland_okl. építésszámok_MÉK: TT/1 04-0098
Tájérendezési tervező: Szászné Dr. Várkonyi Adrienn_okl. tájépítész mérnök_MÉK: TK/1 04-0220
Közlekedési tervező: Fehér Géza_építőmérnök_MMK: Tk0 04-0043

Vízi közmű tervező: Erdész Béla_okl. építőmérnök_MMK: TV 04-0023
 Energia közmű tervező: Fekete Ferenc_villamosmérnök_MMK: TE 04-0239
 Hírközlési tervező: Buzás Zoltán_villamosmérnök_MMK: TH 04-0341
 Környezetvédelem: Tárnok Barbara_környezetvédelmi szakértő_MMK: SZKV 04-421


Szarvas településrendezési terve - Szabályozási tervlap M=1:15000

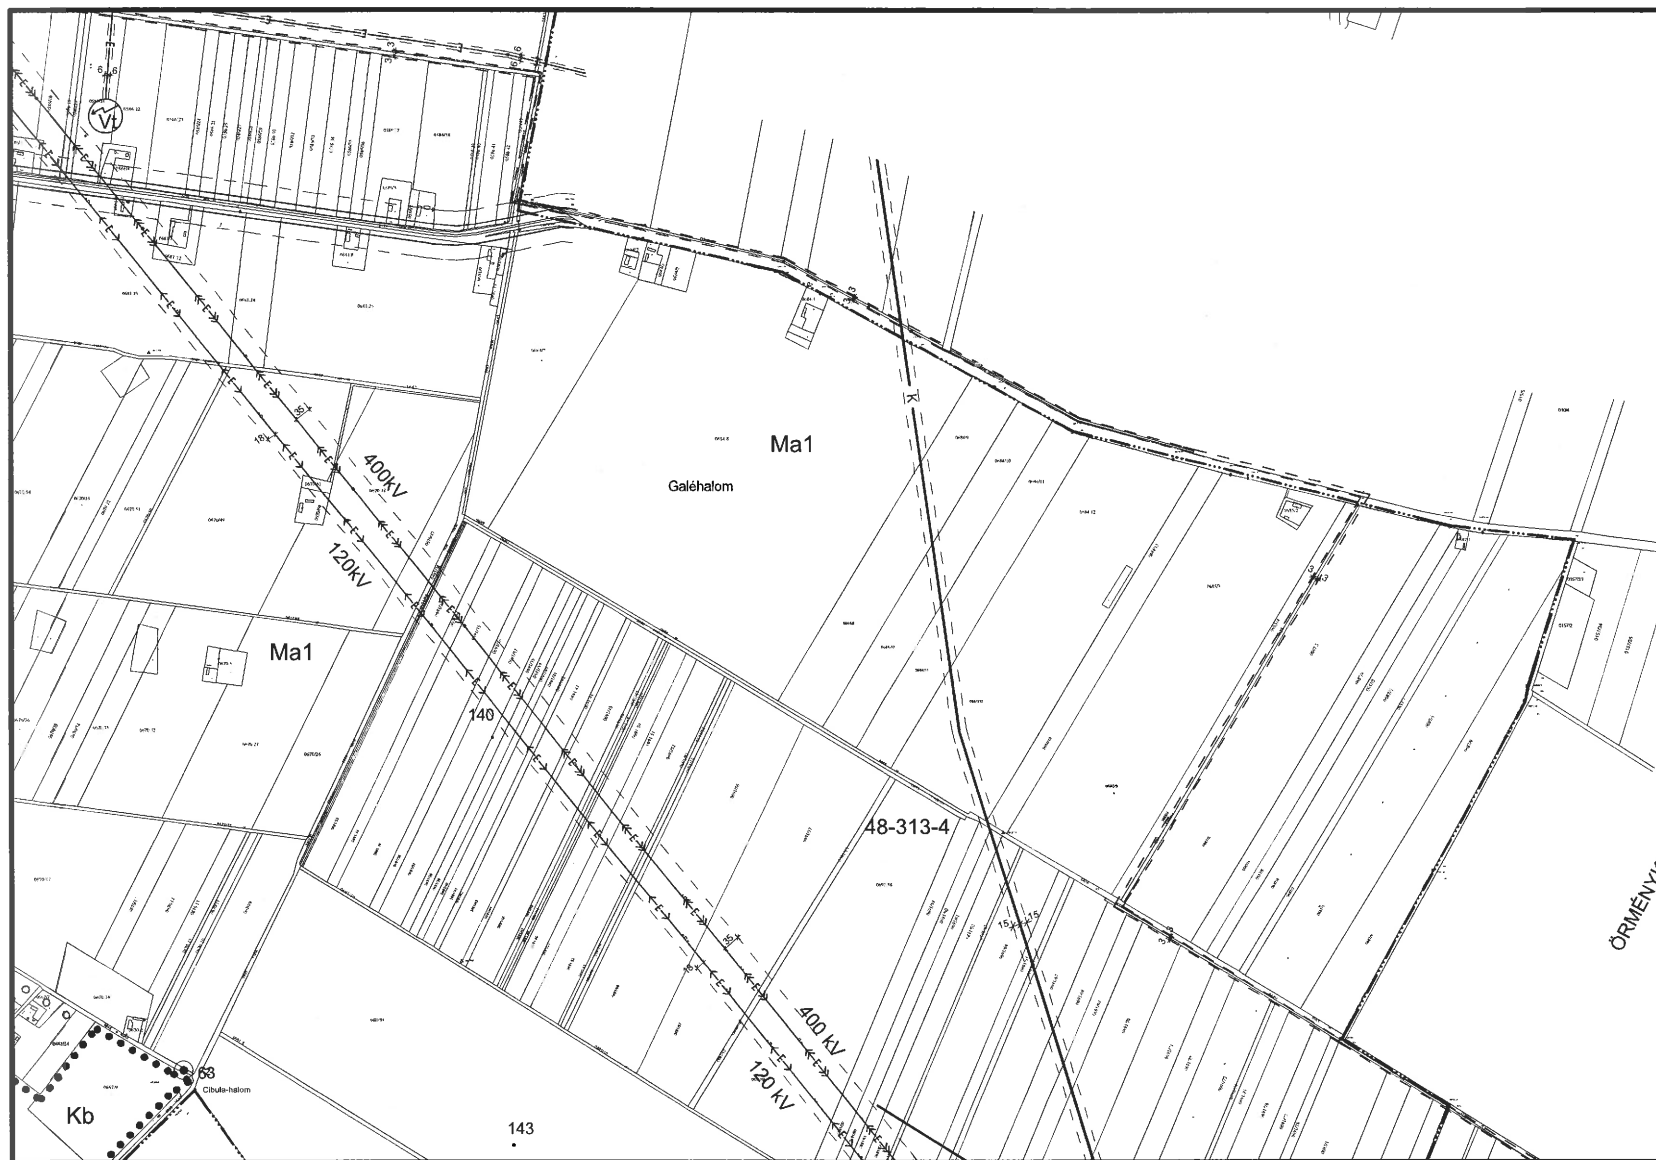

K12
K15
K19

Készült az állami alapadatok felhasználásával


Szarvas településrendezési terve - Szabályozási tervlap M=1:15000

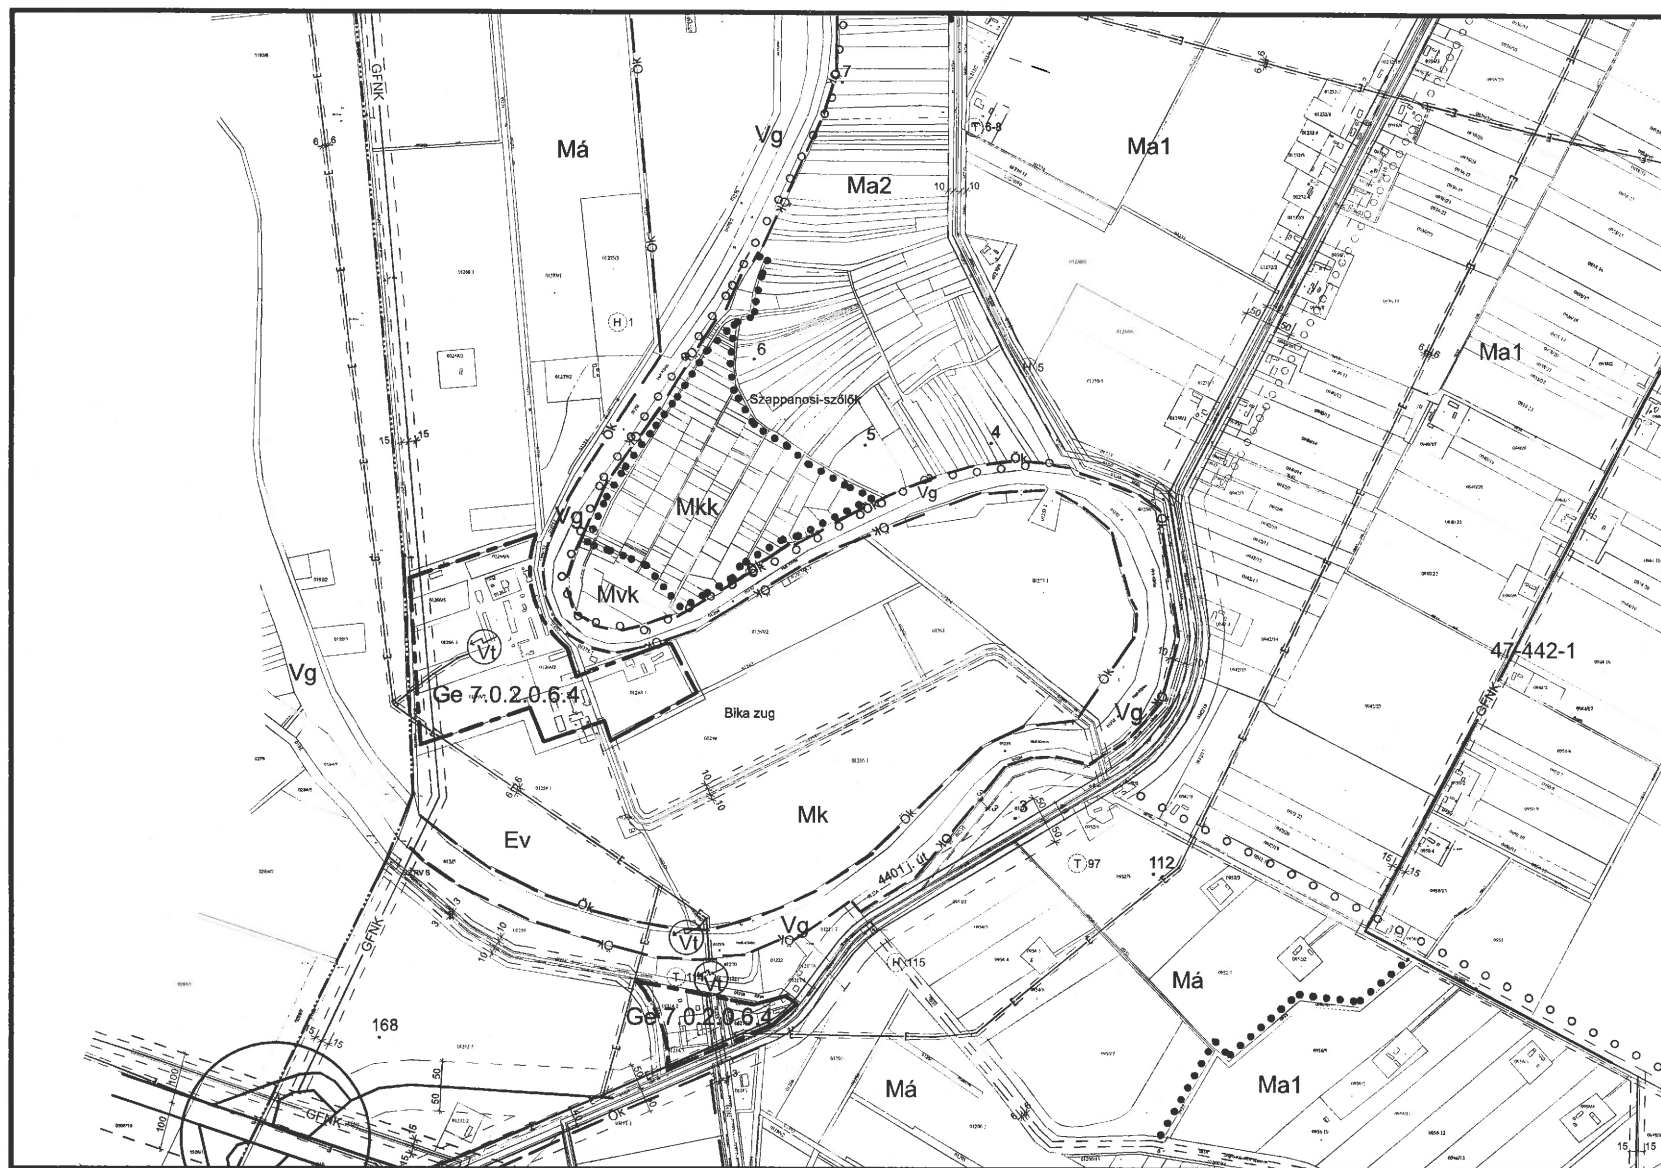

22-23-24
K16
K21

Készült az állami alapadatok felhasználásával


Szarvas településrendezési terve - Szabályozási tervlap M=1:10000

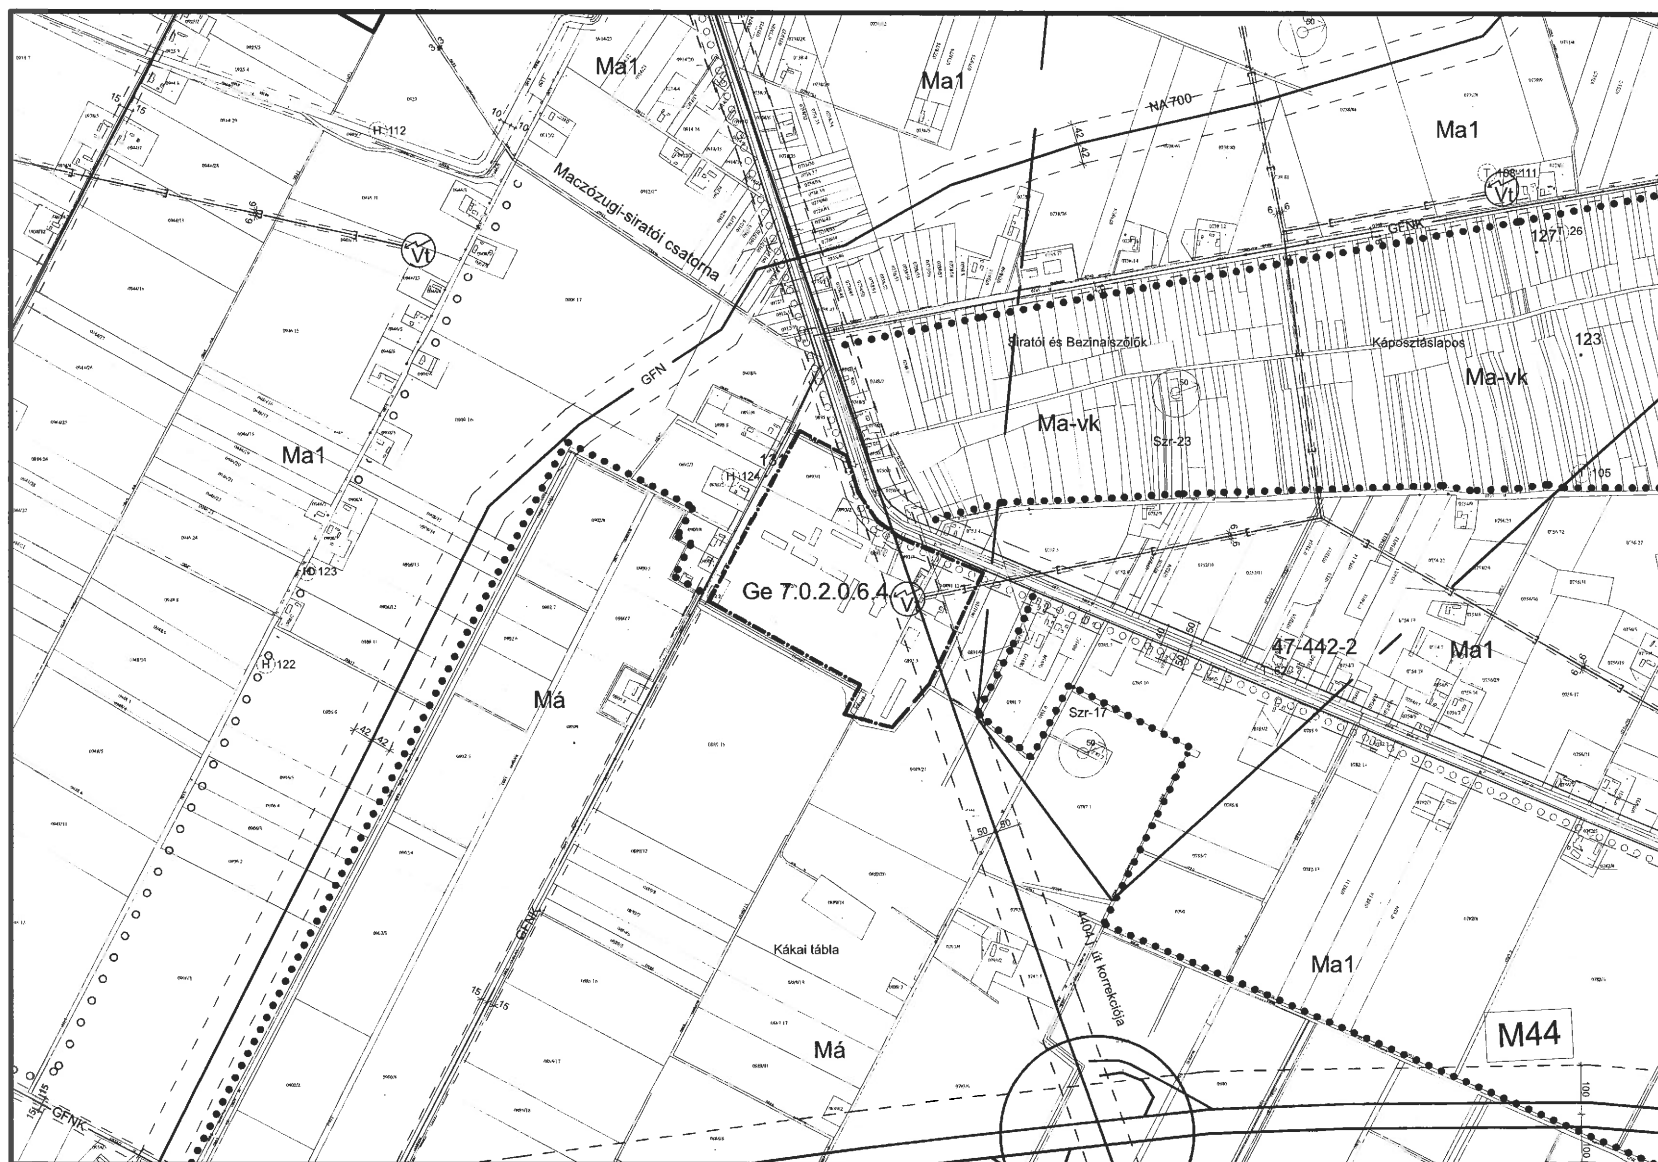

24-25-26
K16 **K17** K18
K22

Készült az állami alapadatok felhasználásával

Szarvas településrendezési terve - Szabályozási tervlap M=1:15000

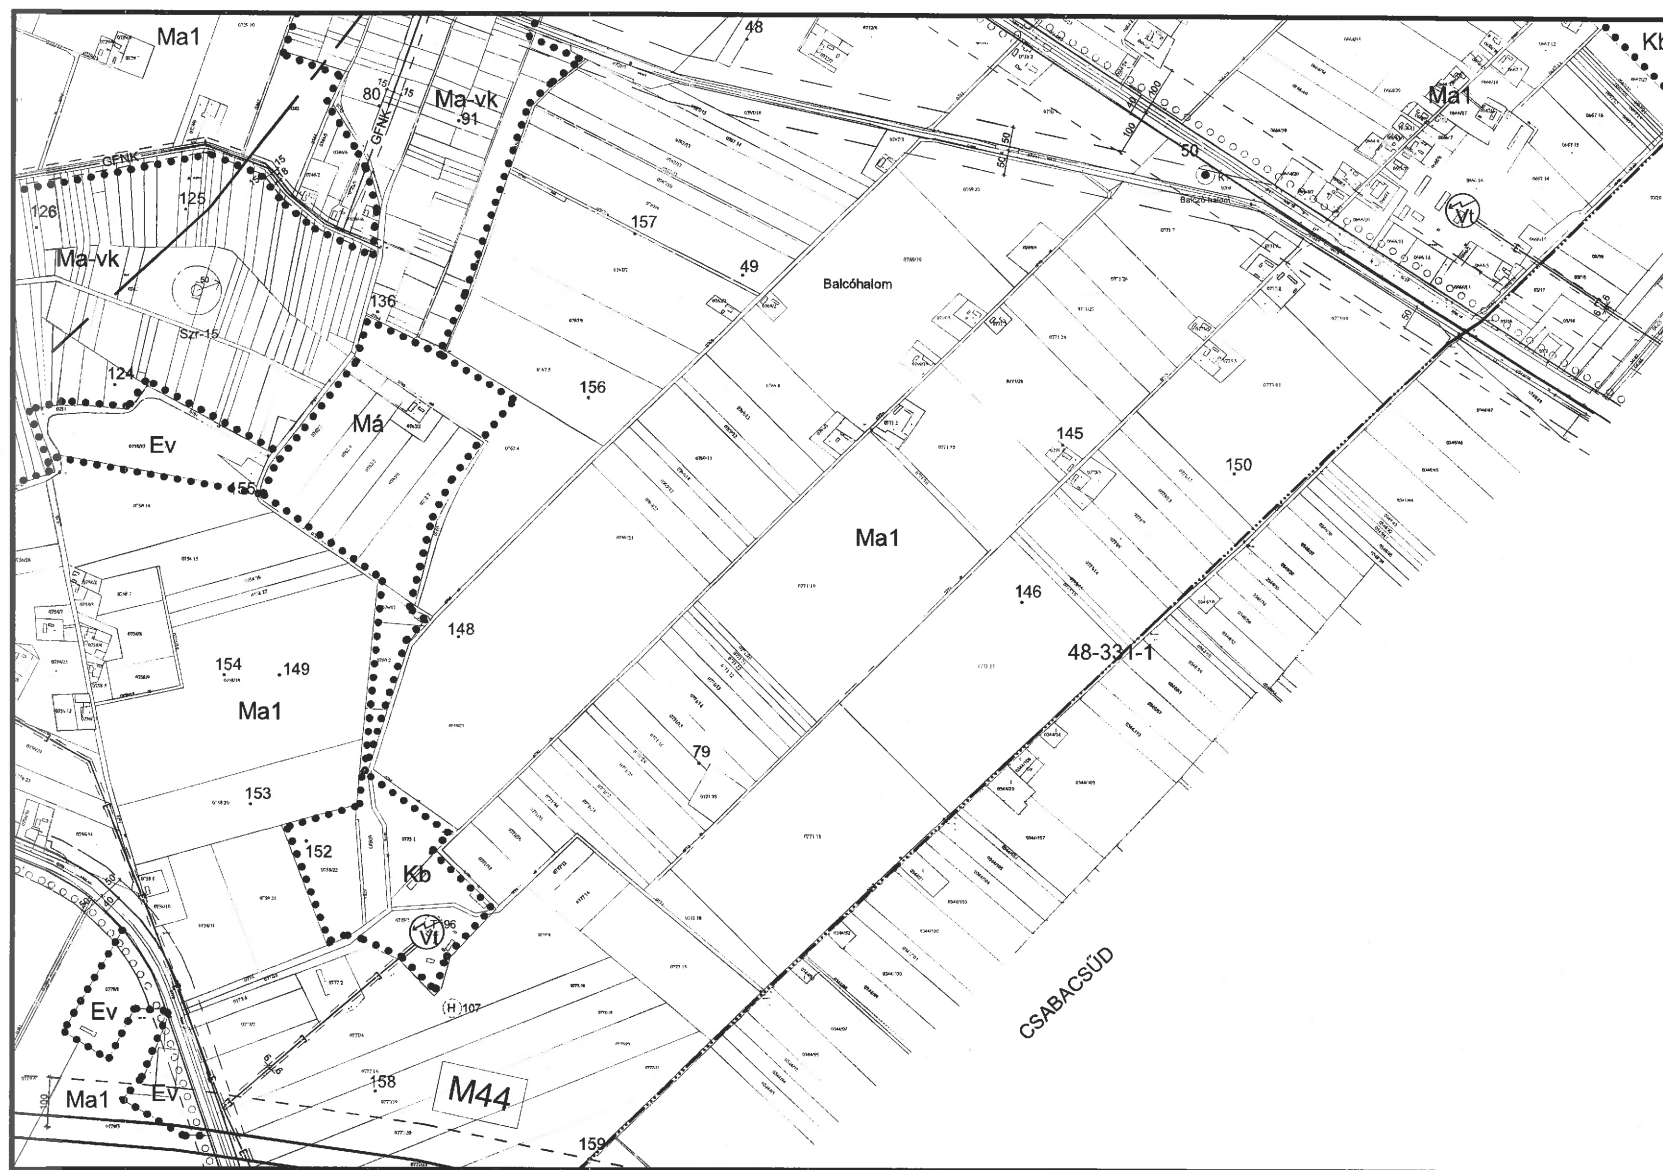

27-K14
K17 **K18** K19
K23

Készült az állami alapadatok felhasználásával


Szarvas településrendezési terve - Szabályozási tervlap M=1:15000



K18
K15
K19

Készült az állami alapadatok felhasználásával

Szarvas településrendezési terve - Szabályozási tervlap M=1:15000

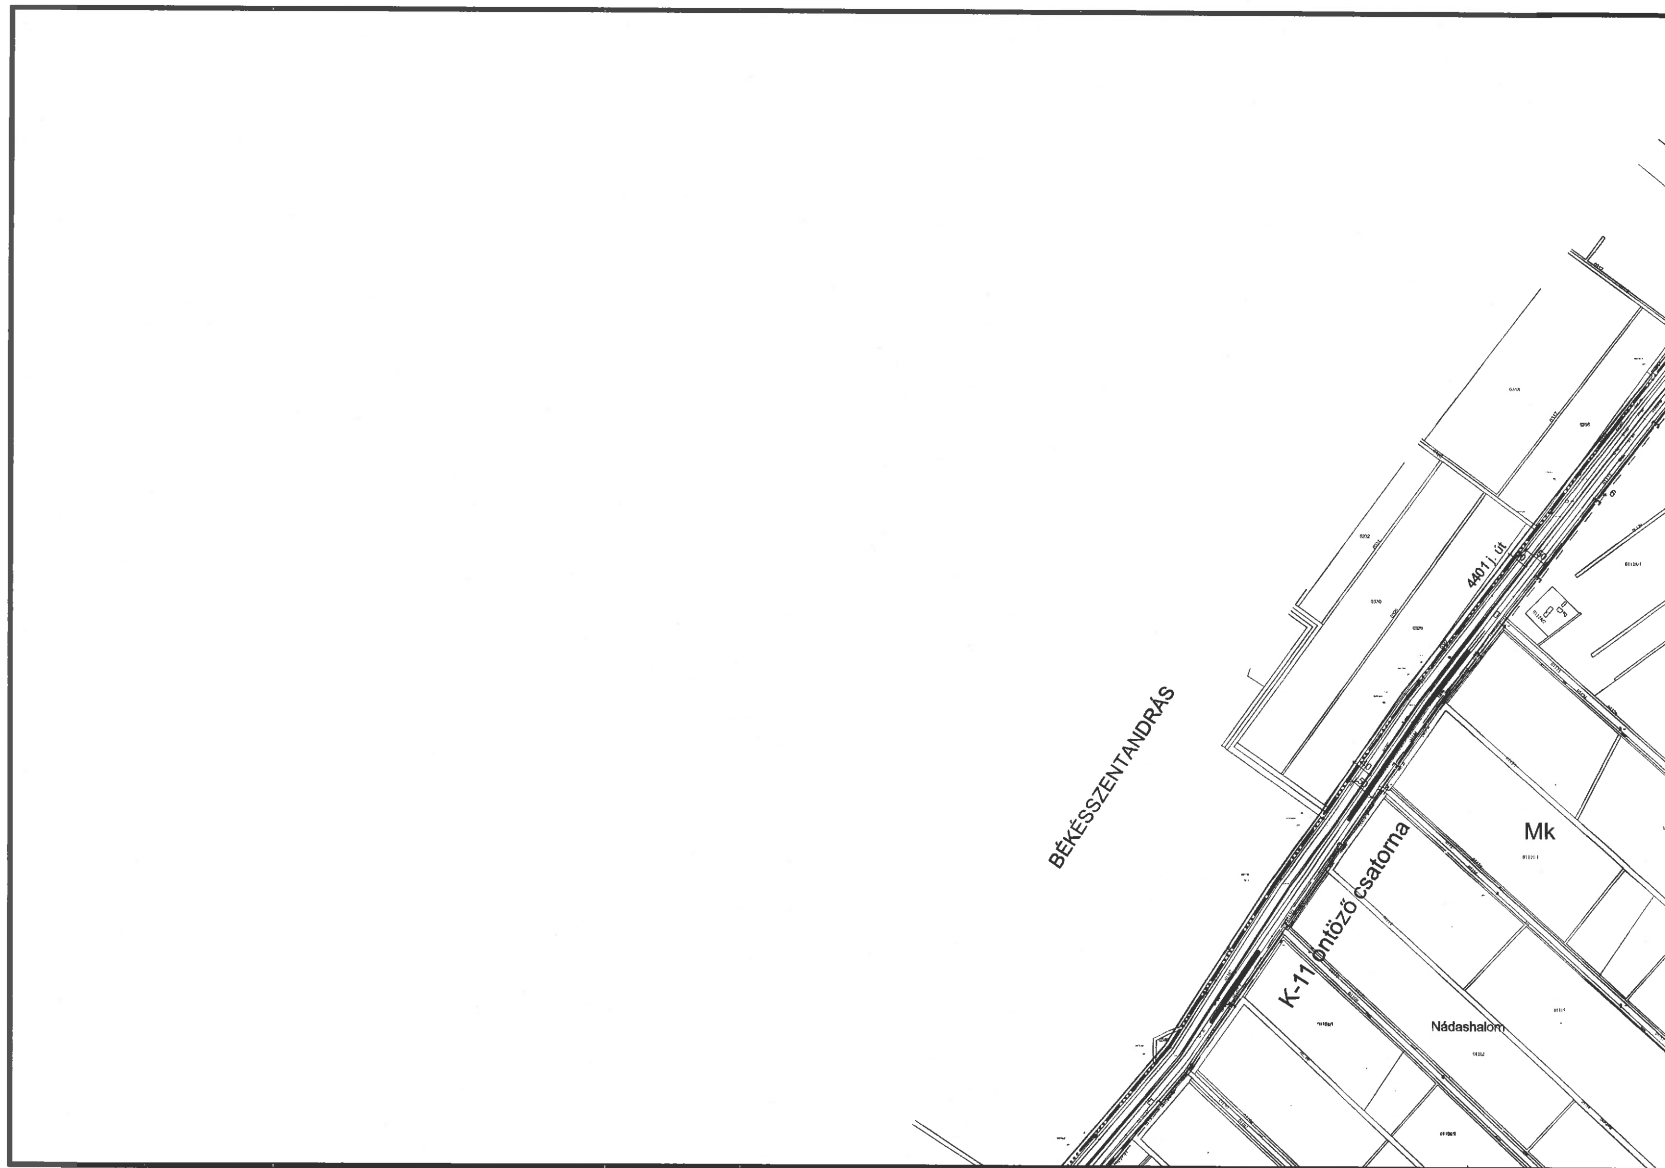


K20
K25

K21

Készült az állami alapadatok felhasználásával


Szarvas településrendezési terve - Szabályozási tervlap M=1:15000

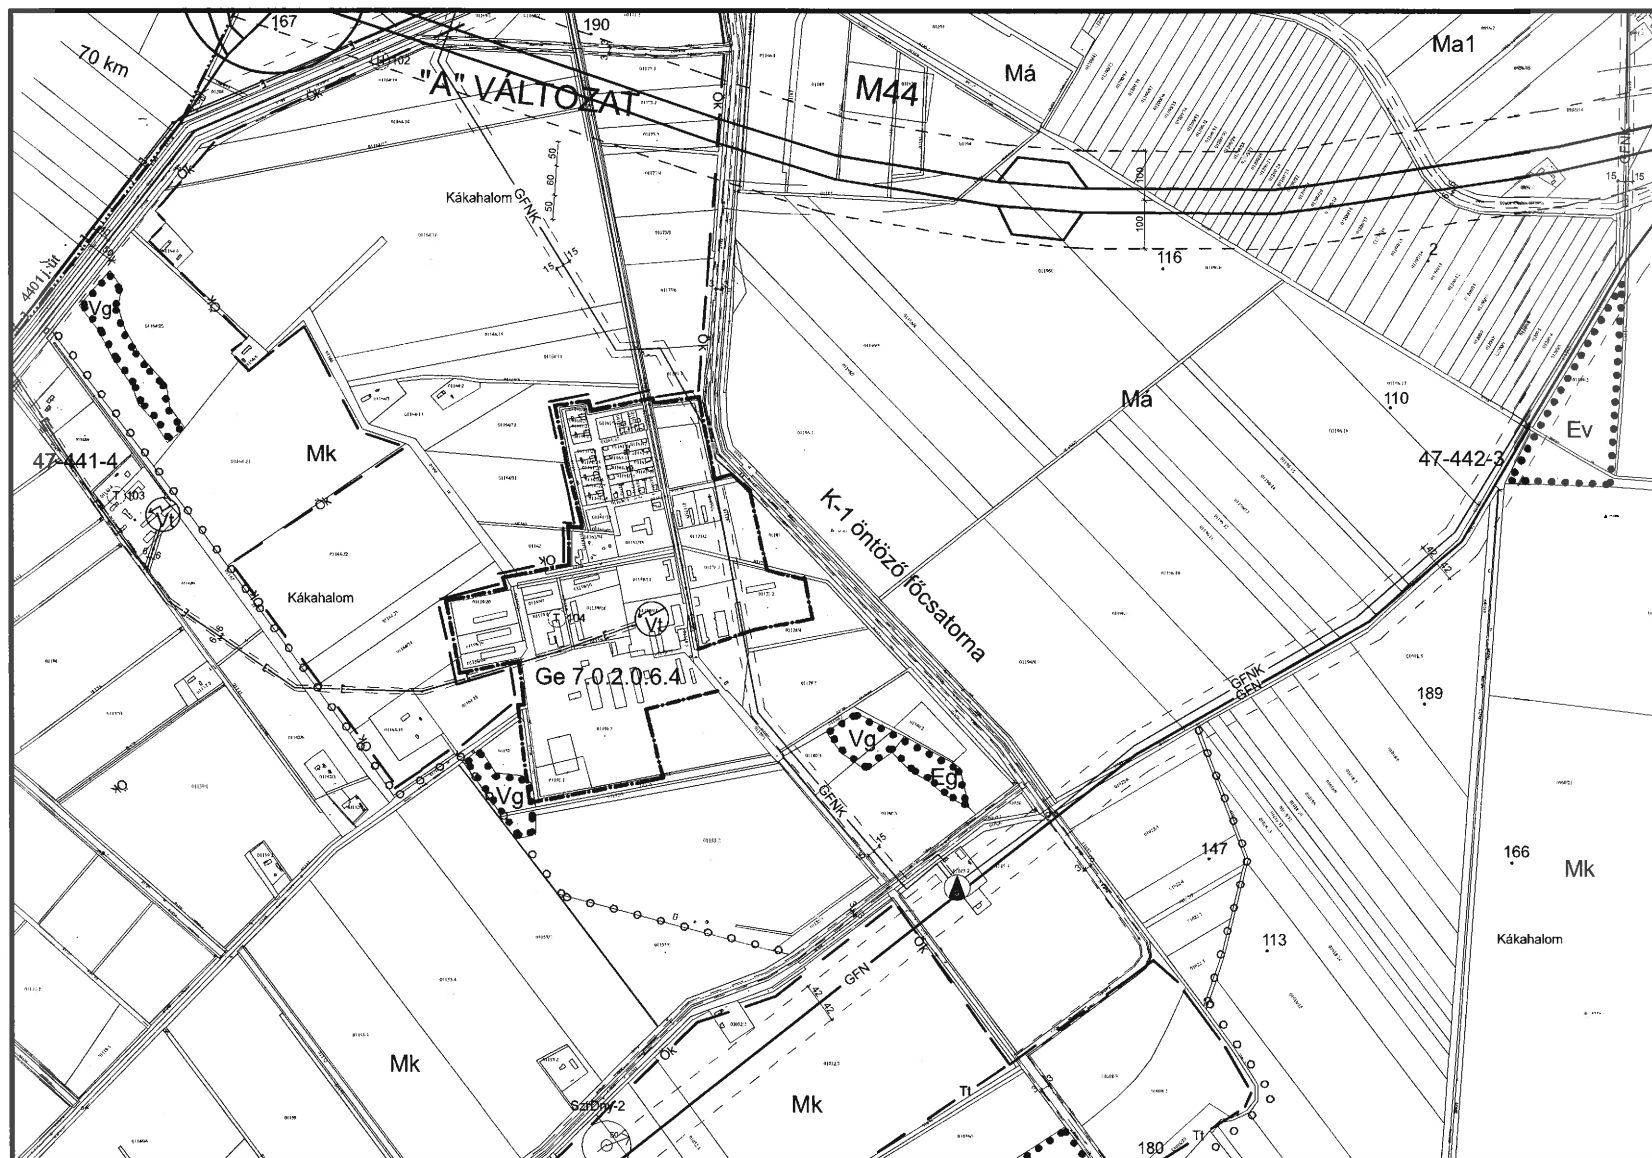

K16
K21
K26

Készült az állami alapadatok felhasználásával


Szarvas településrendezési terve - Szabályozási tervlap M=1:15000

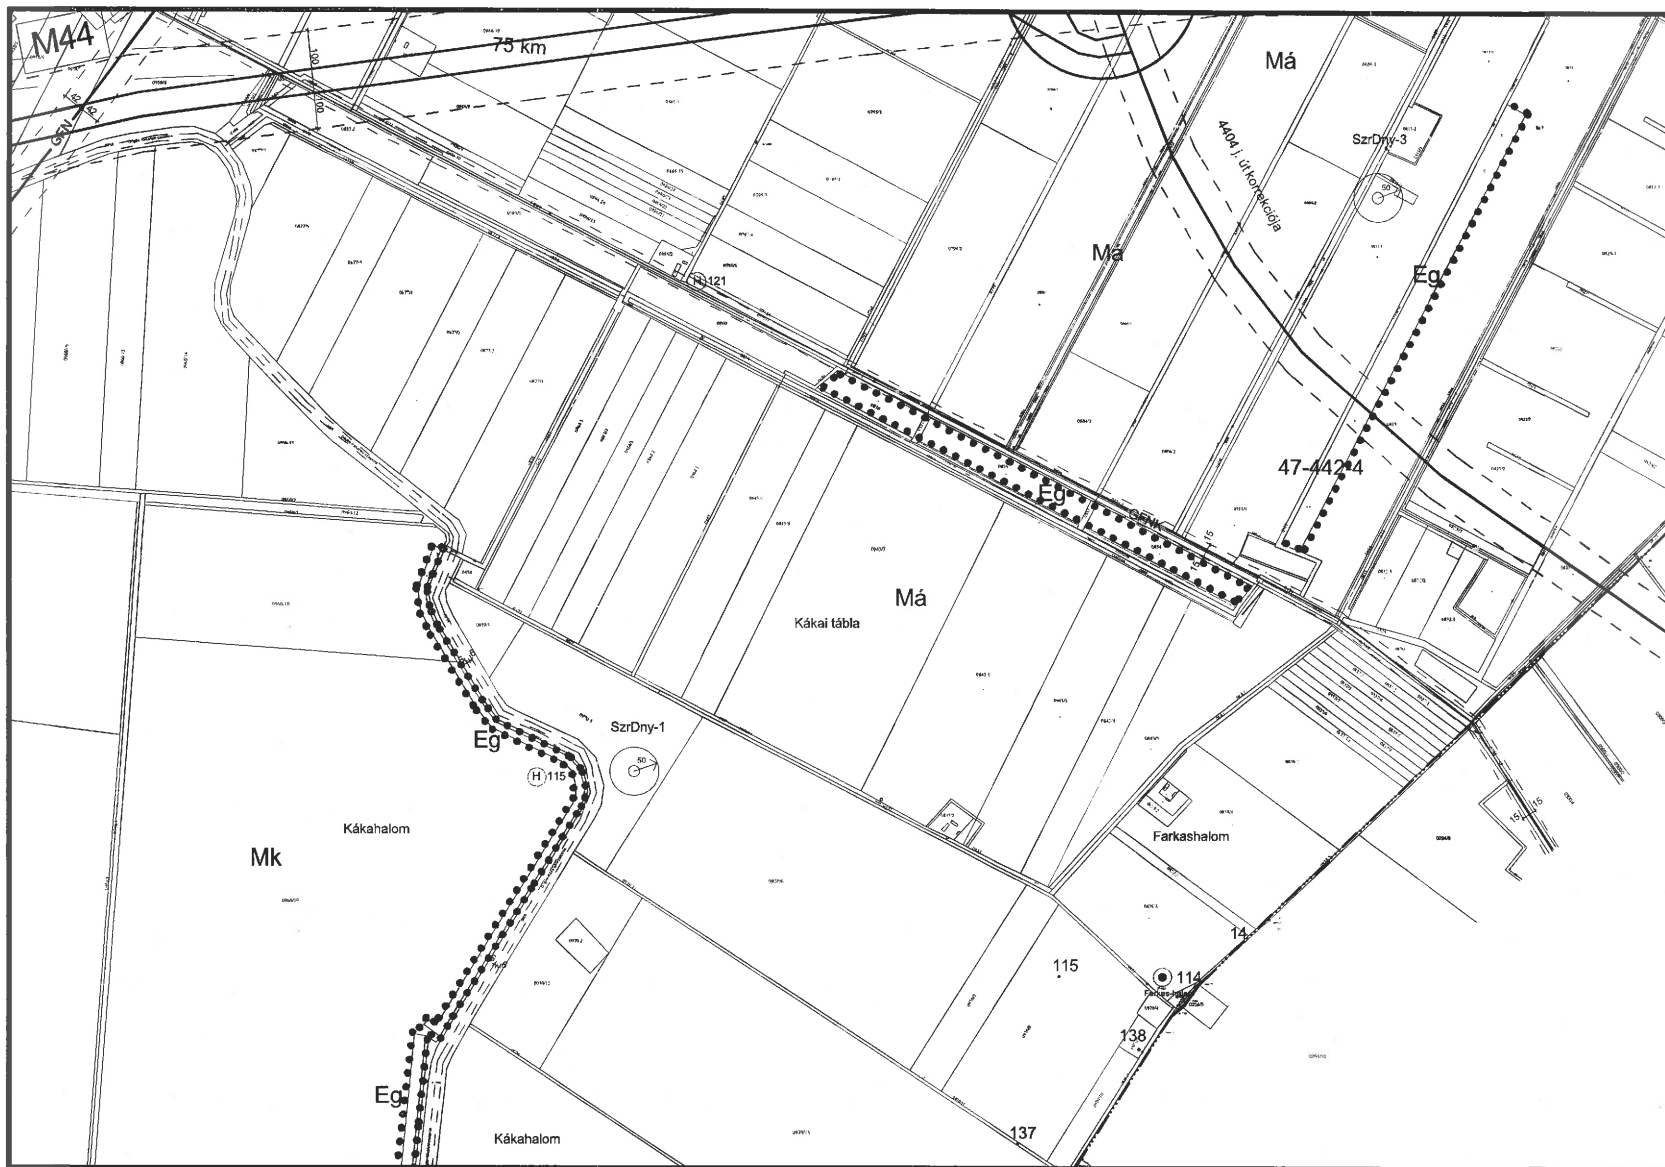

K17
K21 **K22** K23
K27

Készült az állami alapadatok felhasználásával


Szarvas településrendezési terve - Szabályozási tervlap M=1:15000

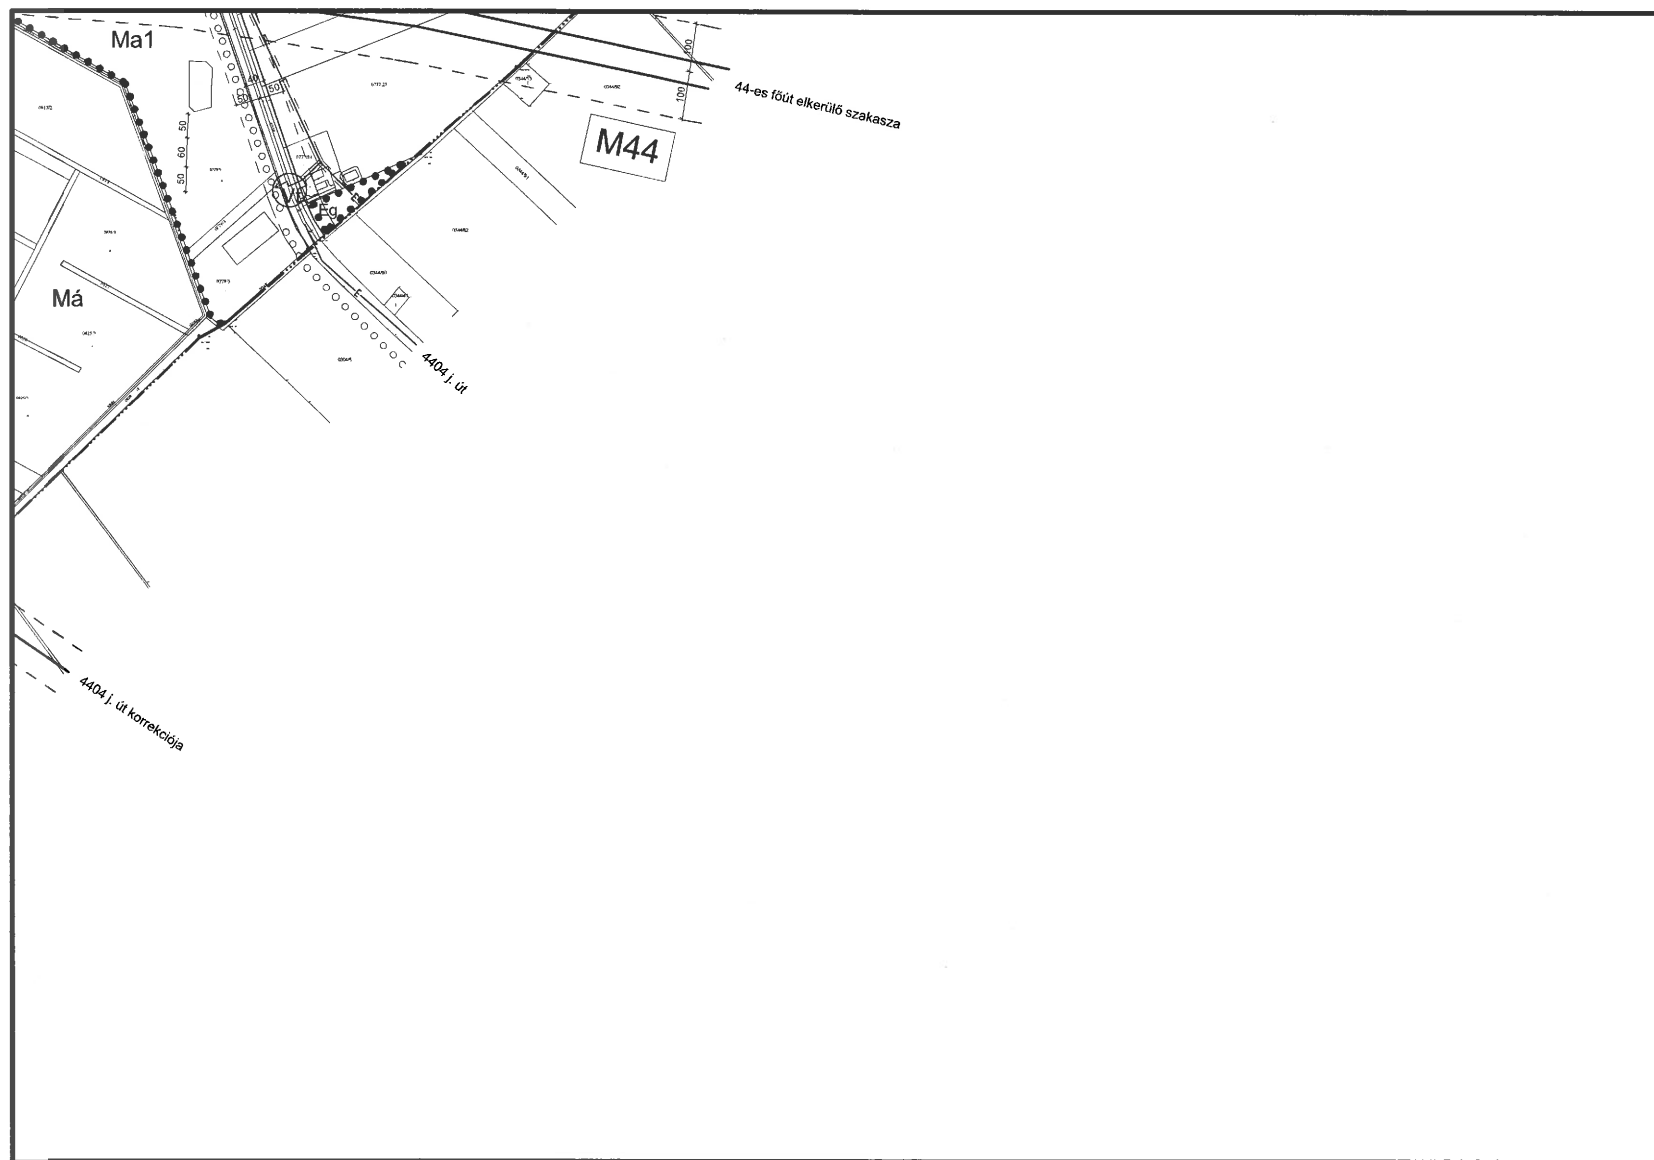

K18
K22 **K23** K24


Készült az állami alapadatok felhasználásával

Szarvas településrendezési terve - Szabályozási tervlap M=1:15000

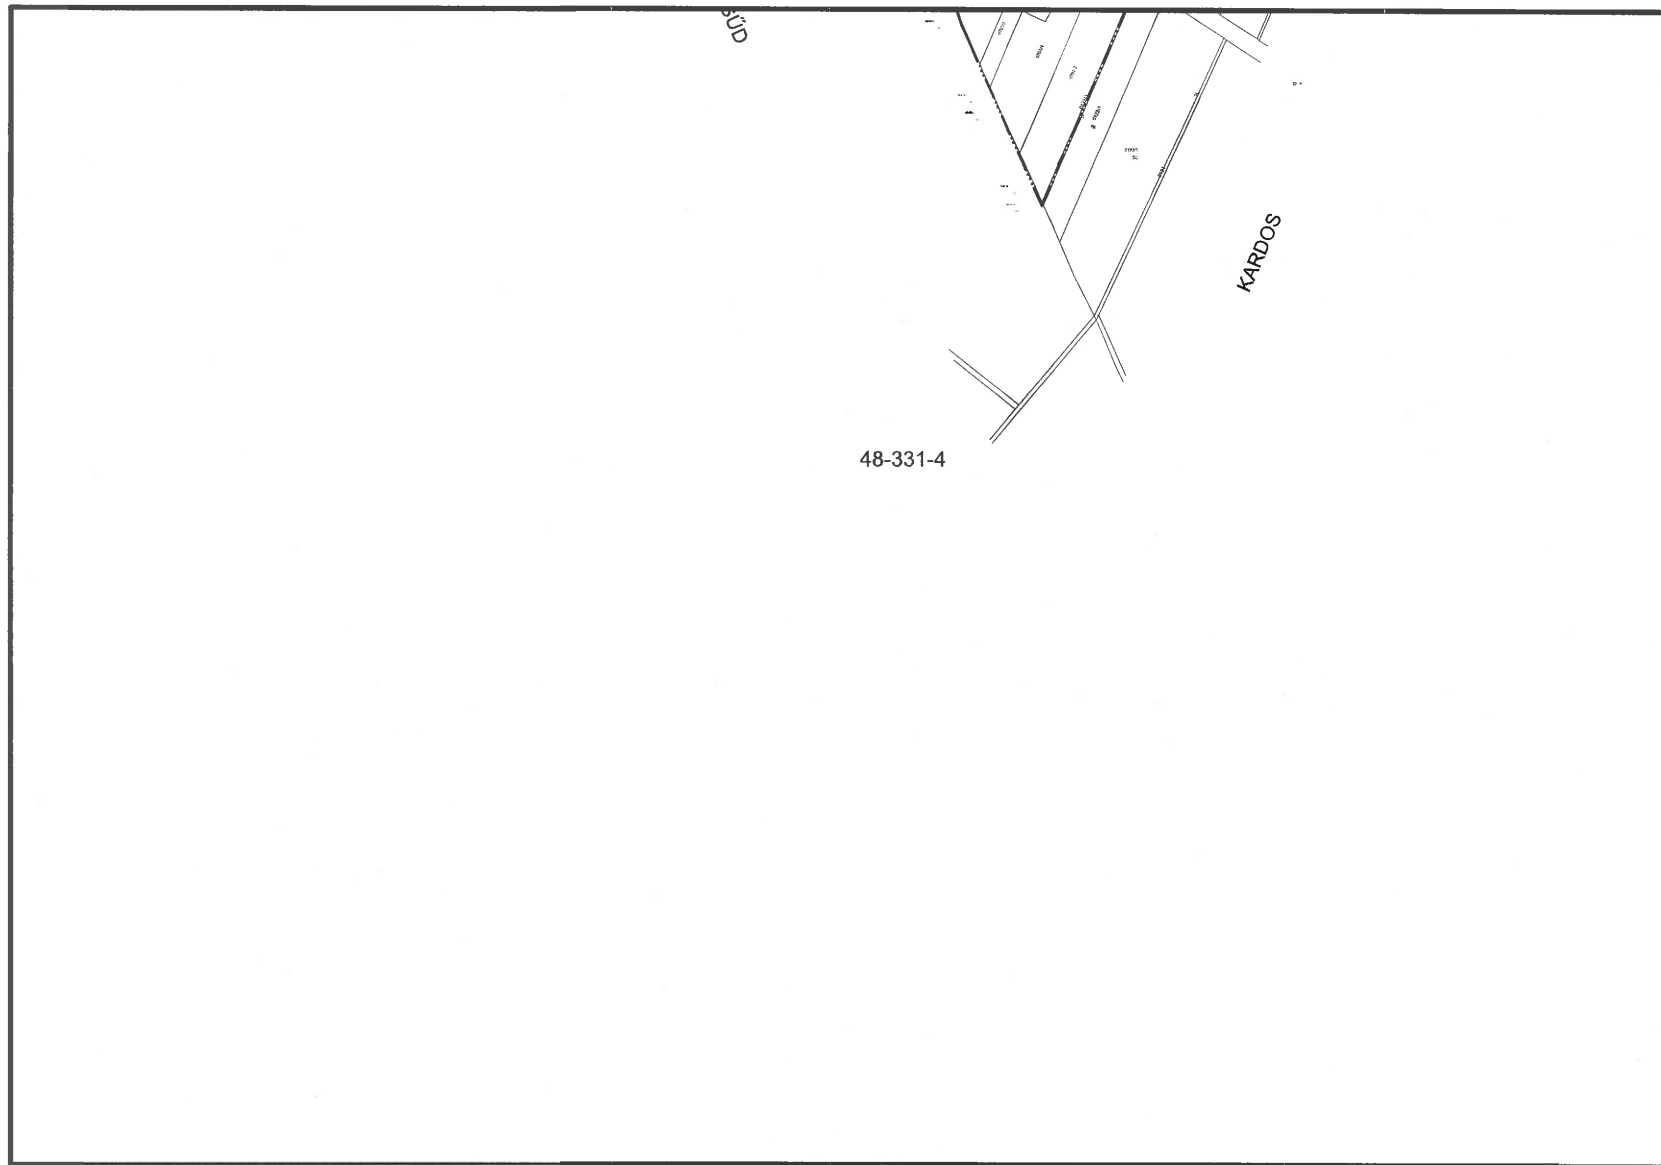

Készült az állami alapadatok felhasználásával

Szarvas településrendezési terve - Szabályozási tervlap M=1:15000

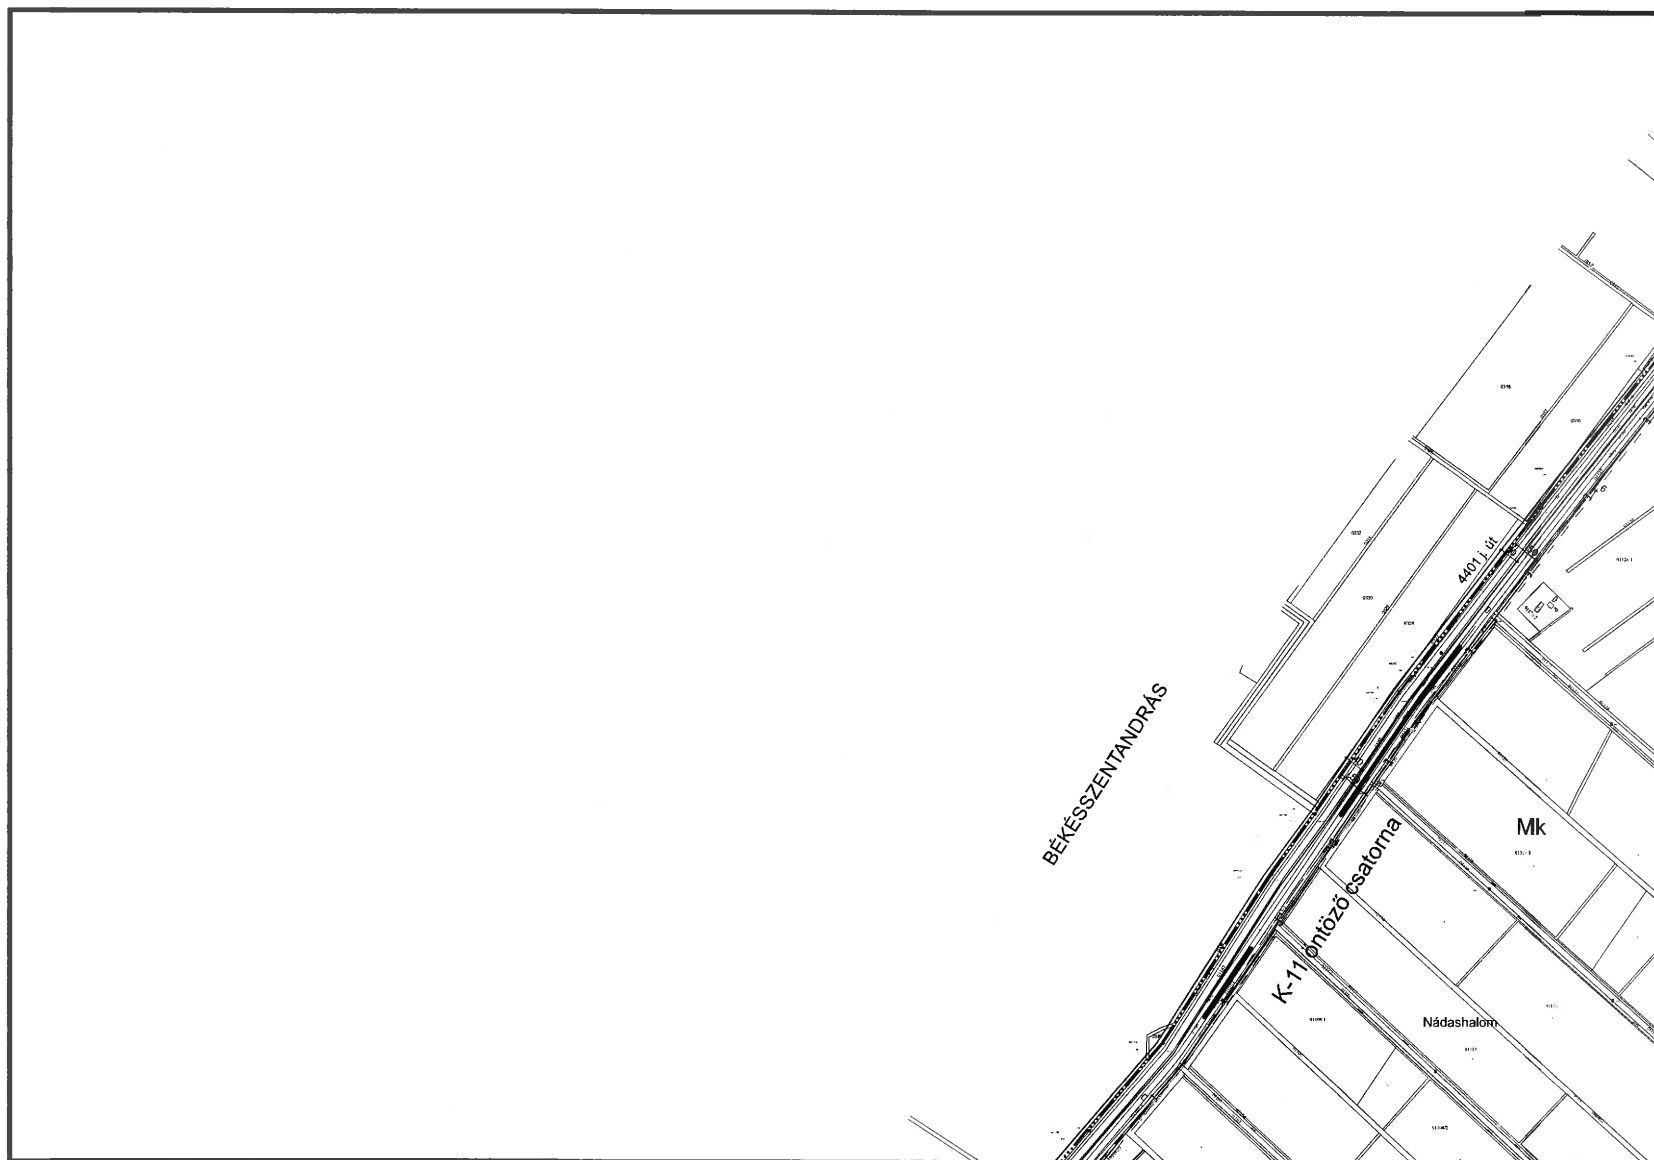


K20
K25
K28

K26

Készült az állami alapadatok felhasználásával


Szarvas településrendezési terve - Szabályozási tervlap M=1:15000

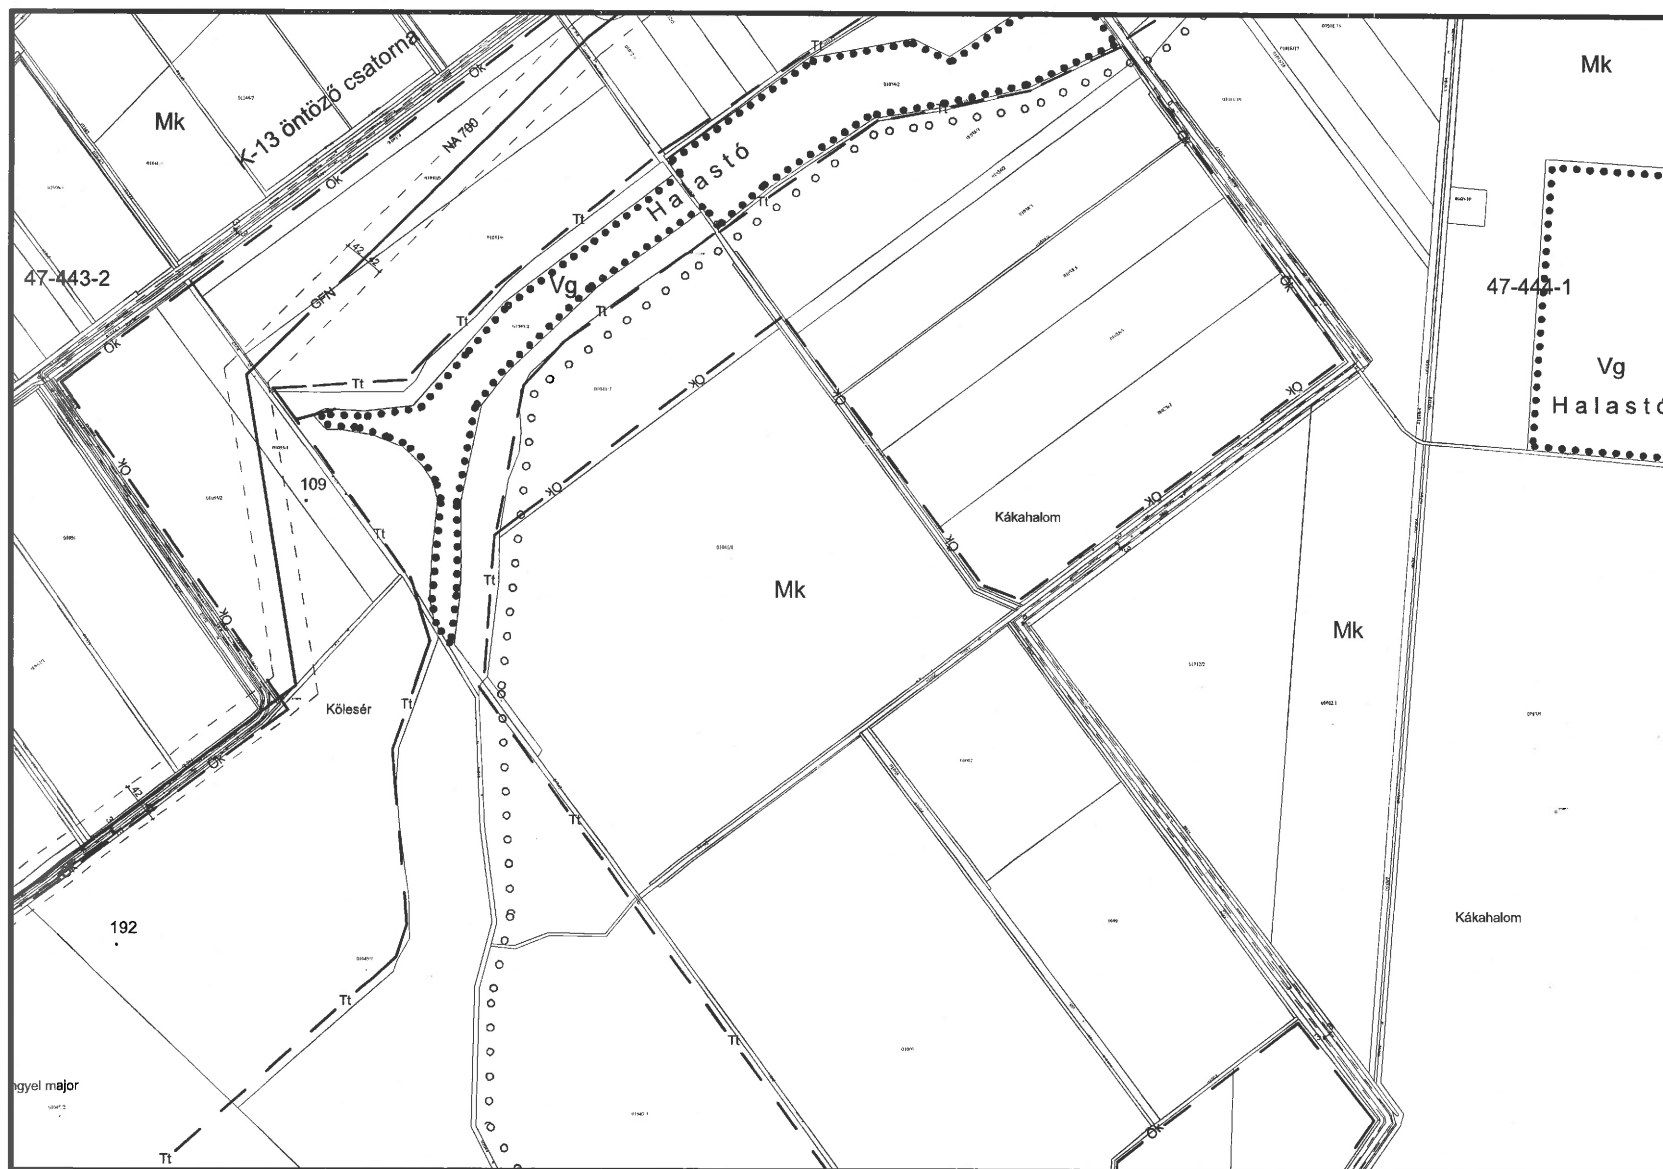

K21
K26
K29

Készült az állami alapadatok felhasználásával


Szarvas településrendezési terve - Szabályozási tervlap M=1:15000

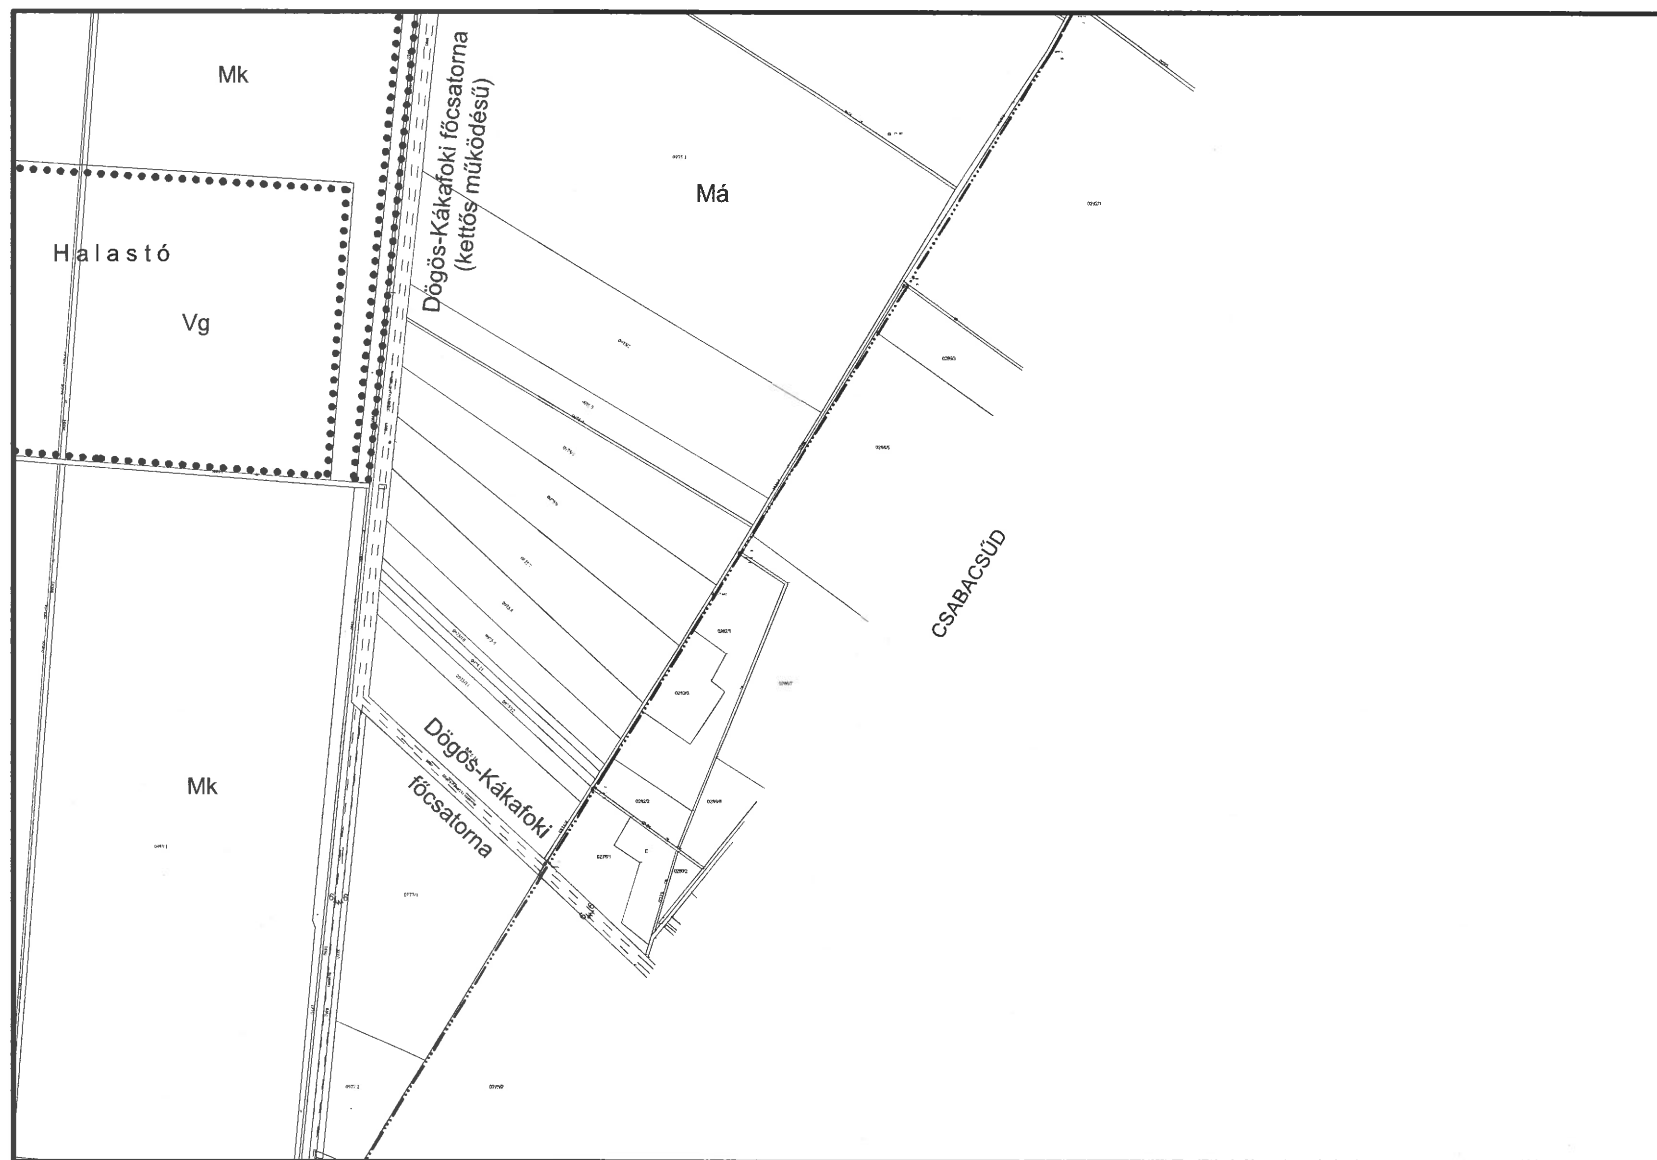

K26
K22
K27
K30

Készült az állami alapadatok felhasználásával


Szarvas településrendezési terve - Szabályozási tervlap M=1:15000

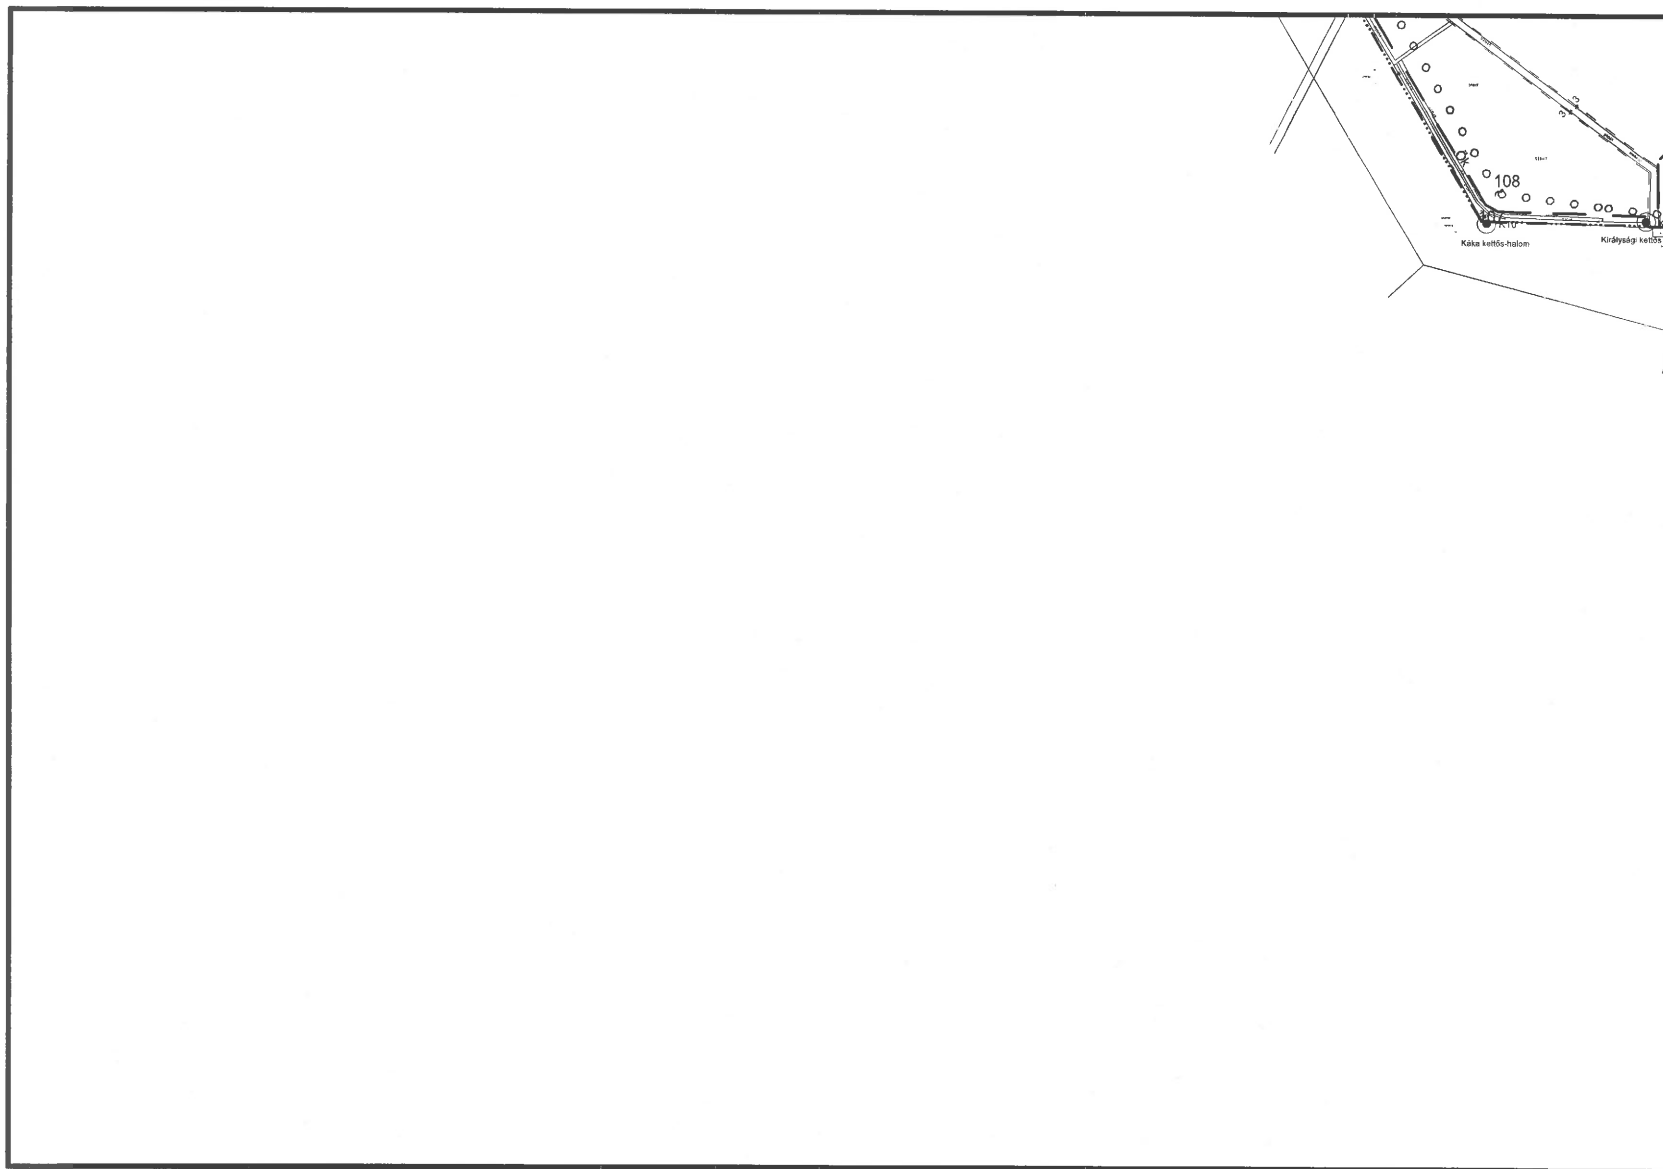

K25
K28
K29

Készült az állami alapadatok felhasználásával


Szarvas településrendezési terve - Szabályozási tervlap M=1:15000

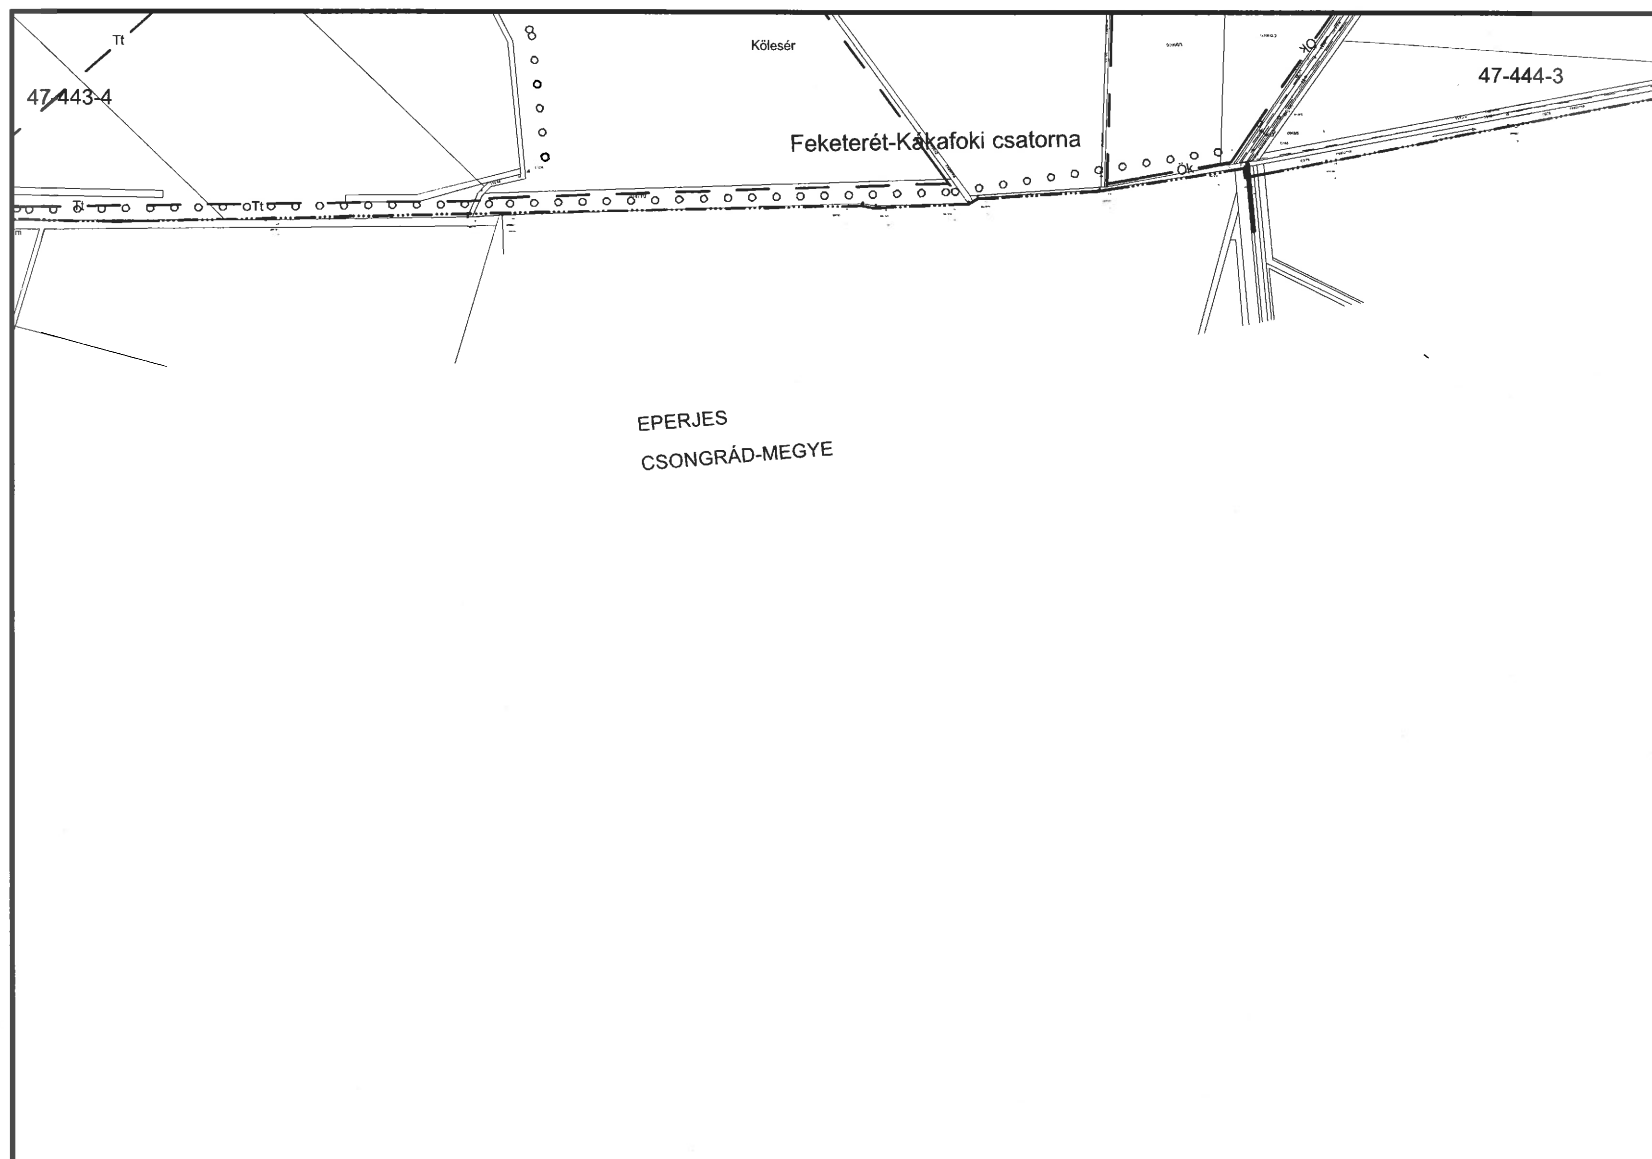

K28 K26 K29 K30

Készült az állami alapadatok felhasználásával

Szarvas településrendezési terve - Szabályozási tervlap M=1:15000

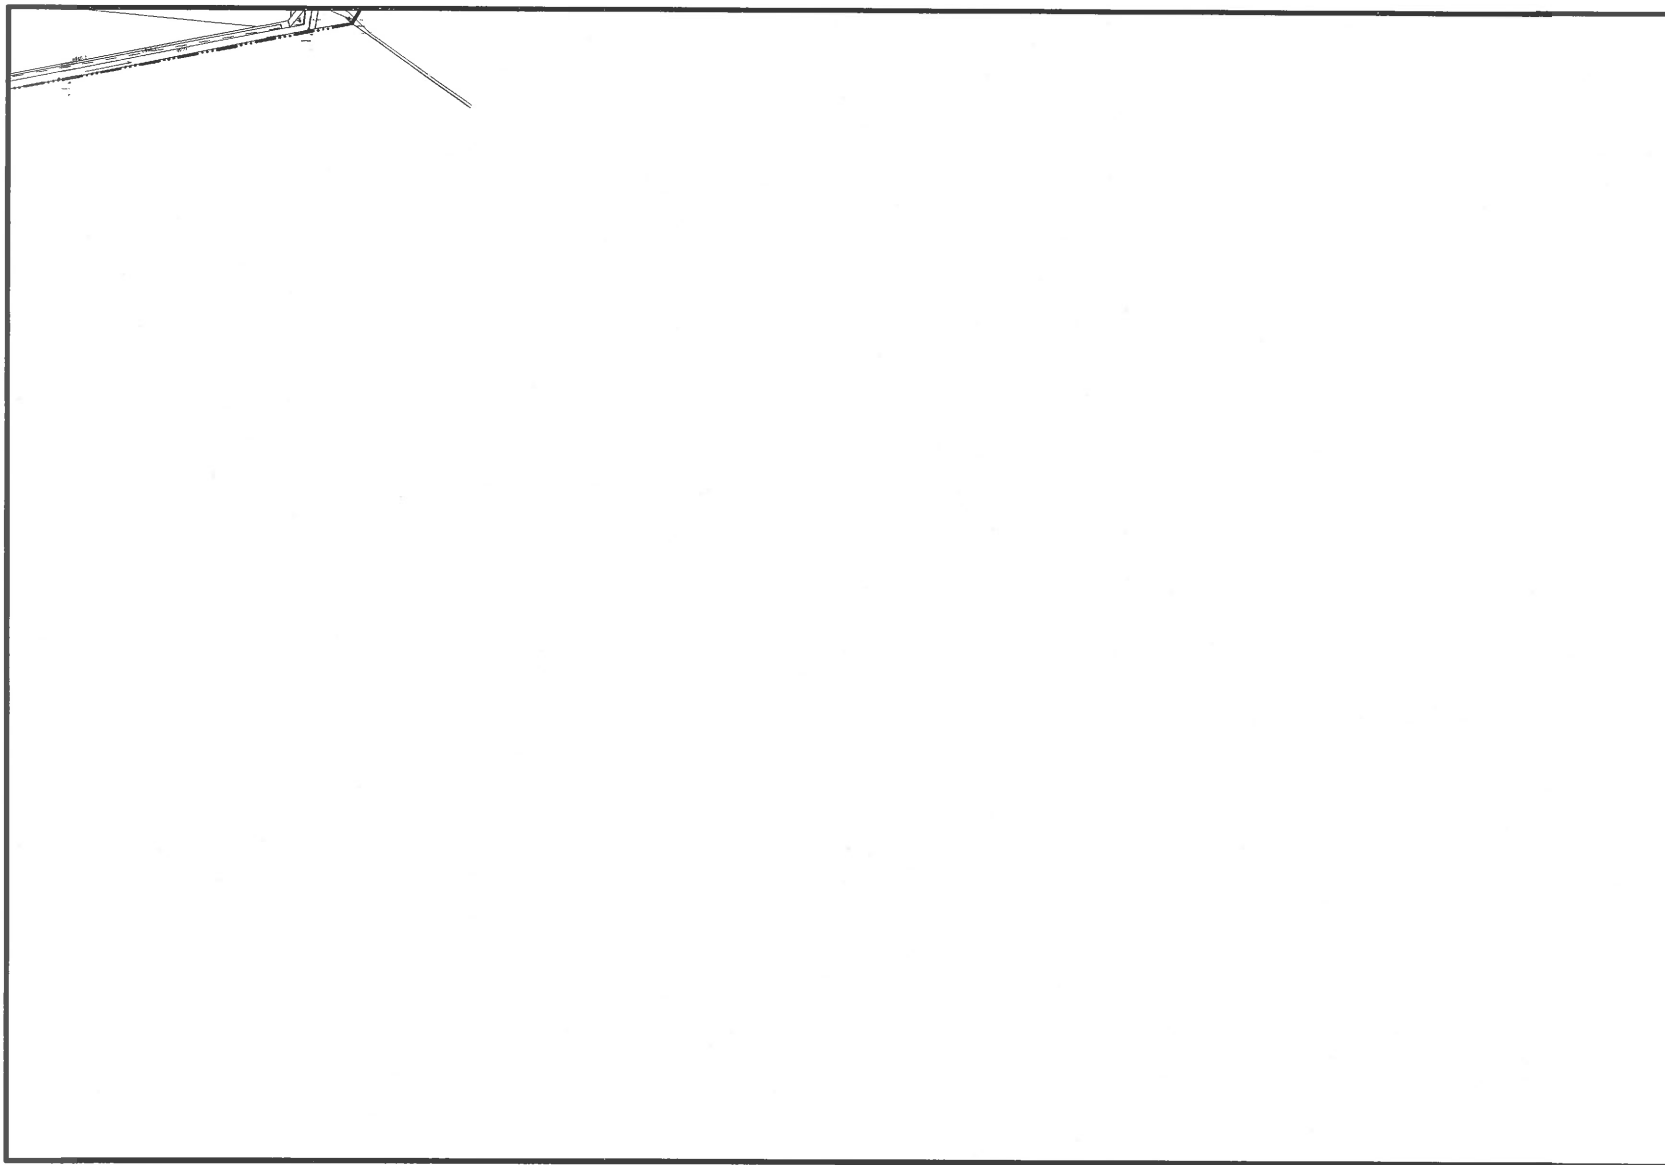

K27
K29 **K30**

Készült az állami alapadatok felhasználásával