

Szarvas településrendezési terve - Szabályozási tervlap M=1:6000



K6
2



Szarvas településrendezési terve - Szabályozási tervlap M=1:6000



K6-K7
2 3 4
8


Készült az állami alapadatok felhasználásával

Szarvas településrendezési terve - Szabályozási tervlap M=1:6000

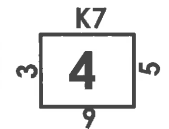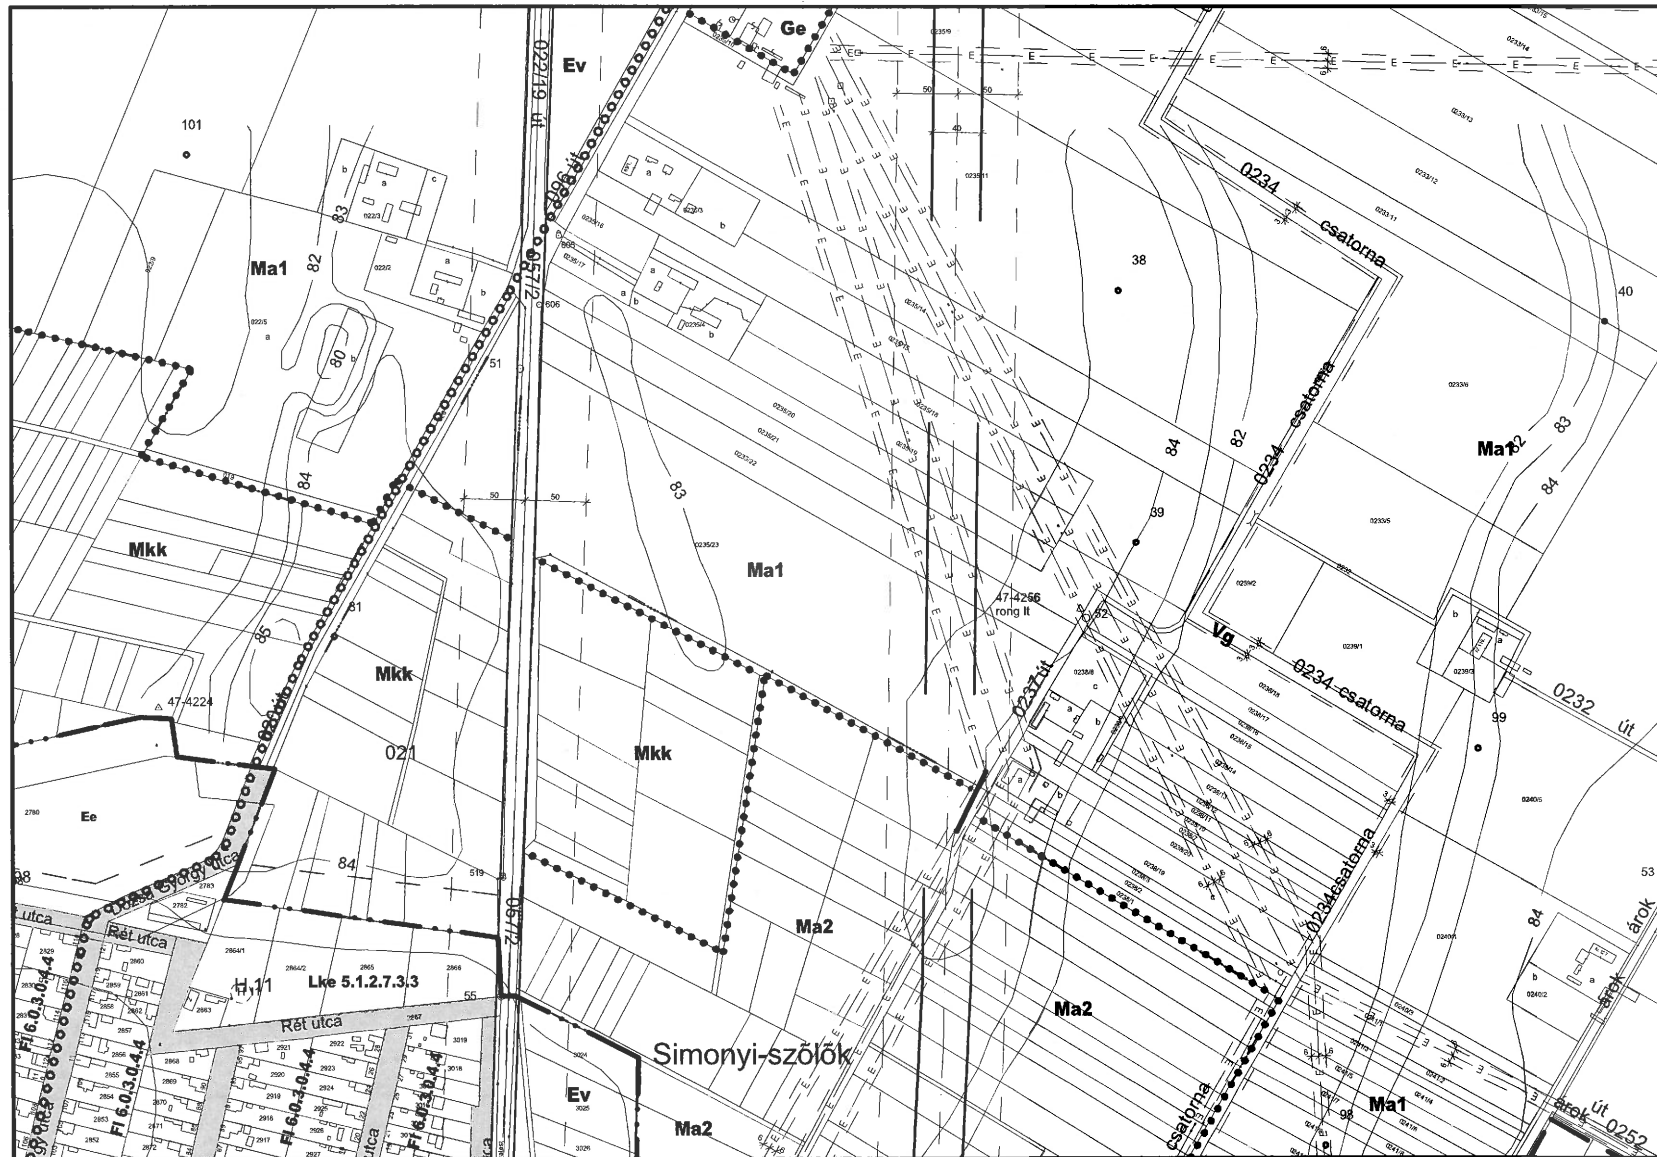


Készült az állami alapadatok felhasználásával


Szarvas településrendezési terve - Szabályozási tervlap M=1:6000

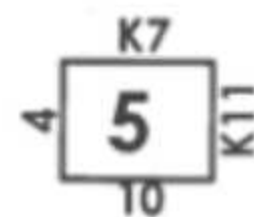

Szarvas településrendezési terve - Szabályozási tervlap M=1:6000

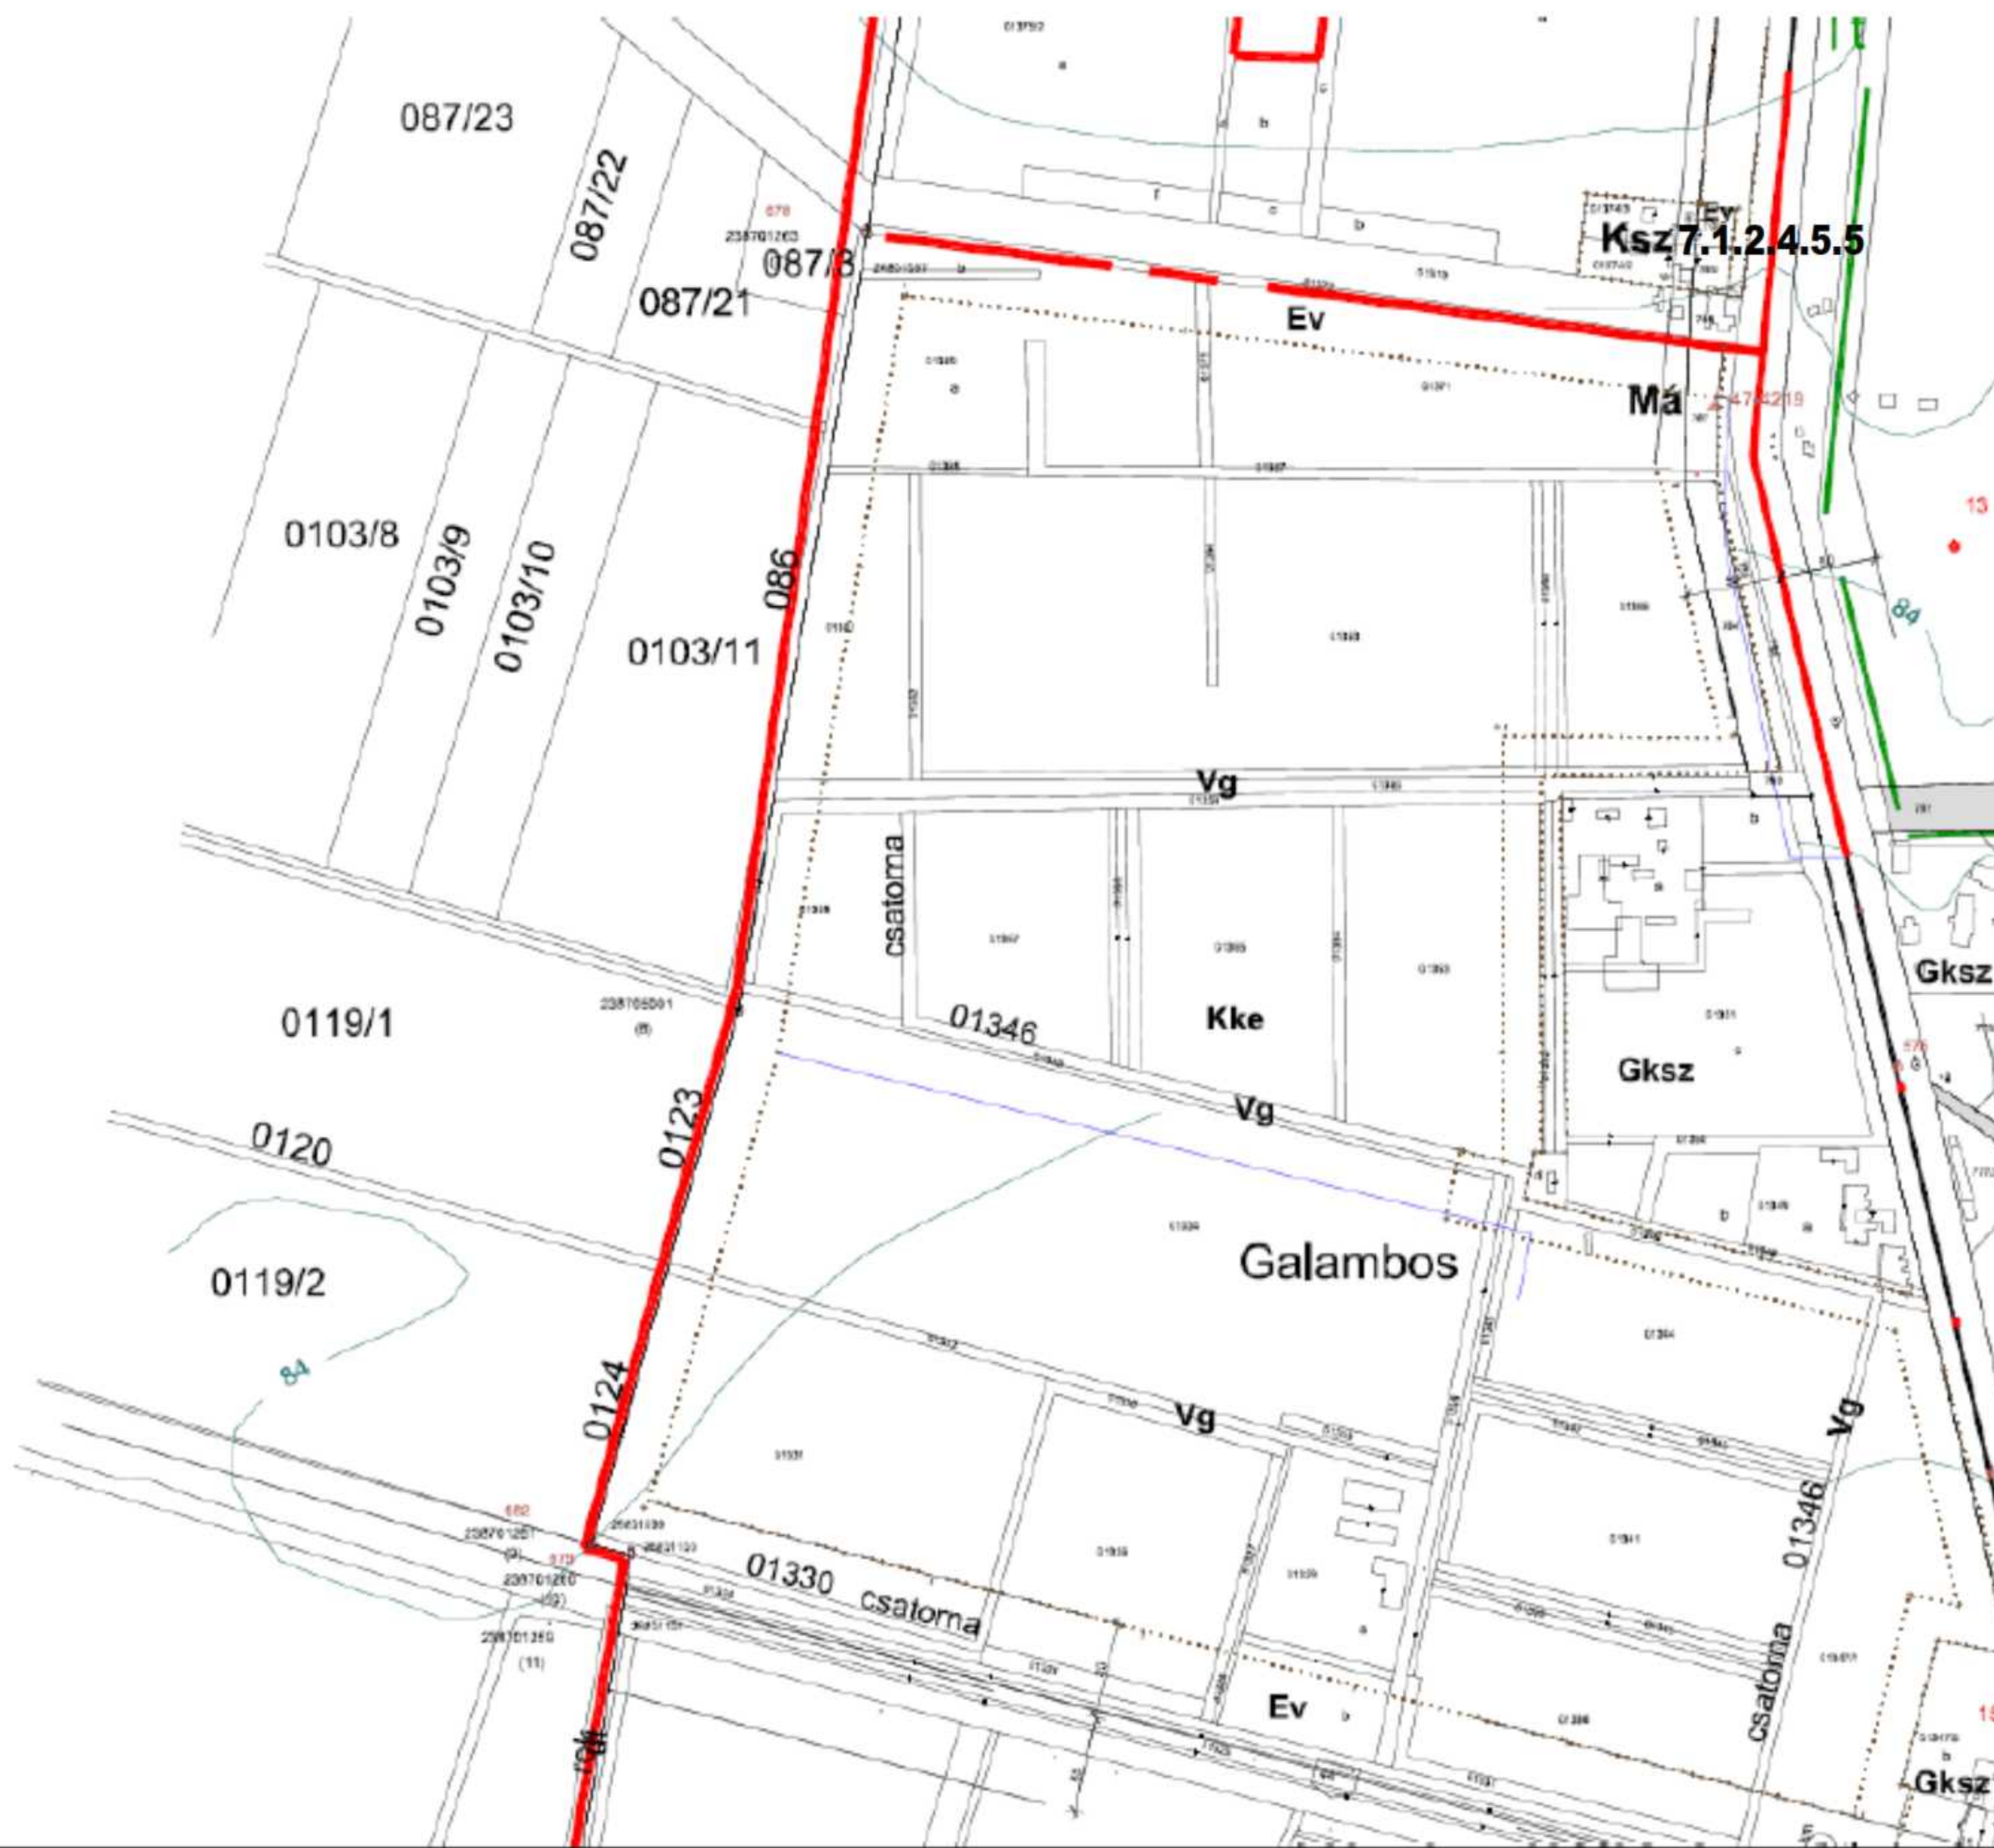

Szarvas településrendezési terve - Szabályozási tervlap M=1:6000

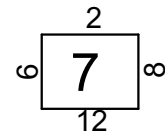

Szarvas településrendezési terve - Szabályozási tervlap M=1:6000



3
8
13

Készült az állami alapadatok felhasználásával

Településtervező: Nemes Roland_ökl. építész_mérnök_MÉK: TT/1 04-0098
Tájrendezési tervező: Szászné Dr. Várkonyi Adrienn_ökl. tájépítész_mérnök_MÉK: TK/1 04-0220
Közlekedési tervező: Fehér Géza_építész_mérnök_MMK: Tk 04-0043


Vízi közmű tervező: Erdész Béla_ökl. építész_mérnök_MMK: TV 04-0023
Energia közmű tervező: Fekete Ferenc_villamosmérnök_MMK: TE 04-0239
Hírközlési tervező: Buzás Zoltán_villamosmérnök_MMK: TH 04-0341
Környezetvédelem: Tárnok Barbara_környezetvédelmi szakértő_MMK: SZKV 04-421

Szarvas településrendezési terve - Szabályozási tervlap M=1:6000



Készült az állami alapadatok felhasználásával

Szarvas településrendezési terve - Szabályozási tervlap M=1:6000

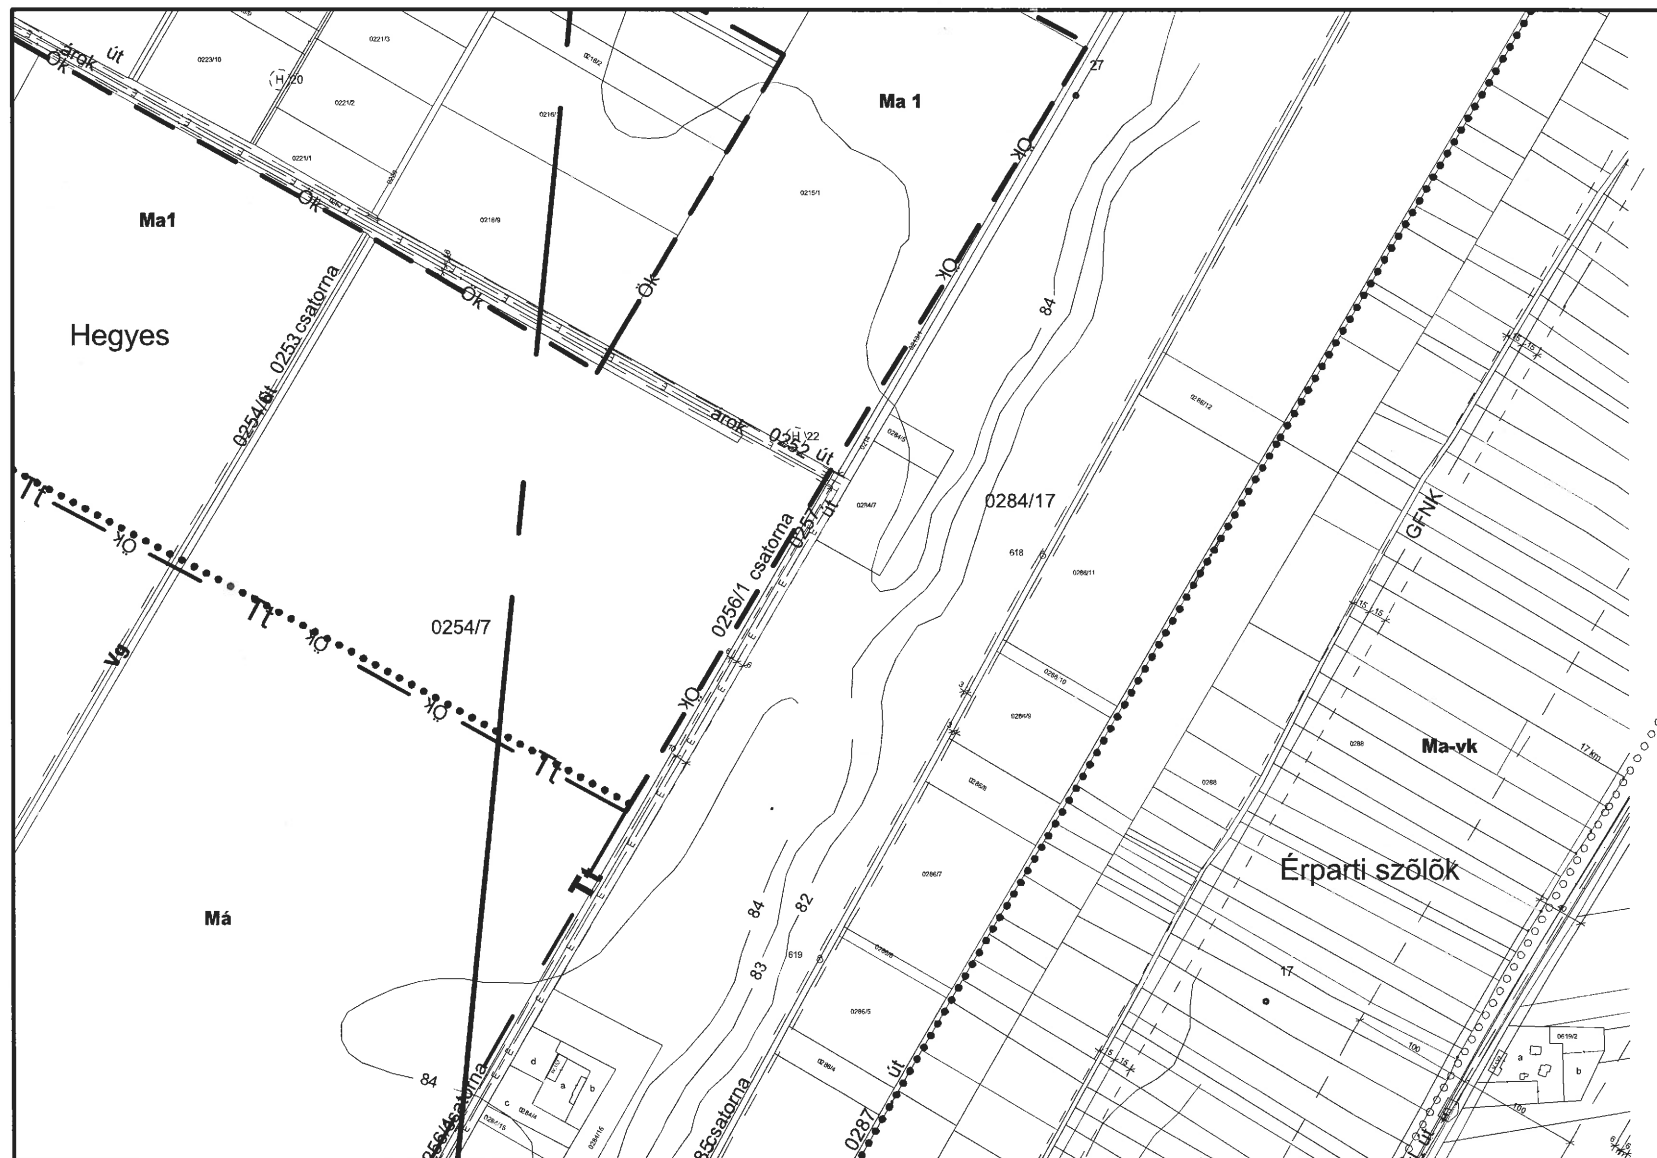

5
10
15
K11

Készült az állami alapadatok felhasználásával

[illegible]

6
11
16

Szarvas településrendezési terve - Szabályozási tervlap M=1:6000



Készült az állami alapadatok felhasználásával


Szarvas településrendezési terve - Szabályozási tervlap M=1:6000

8
12 13 14
18



Szarvas településrendezési terve - Szabályozási tervlap M=1:6000


Módosította, Szarvas Város Önkormányzata Képviselőtestületének 3/2019. (II.22.) önkormányzati rendeletének Melléklete.

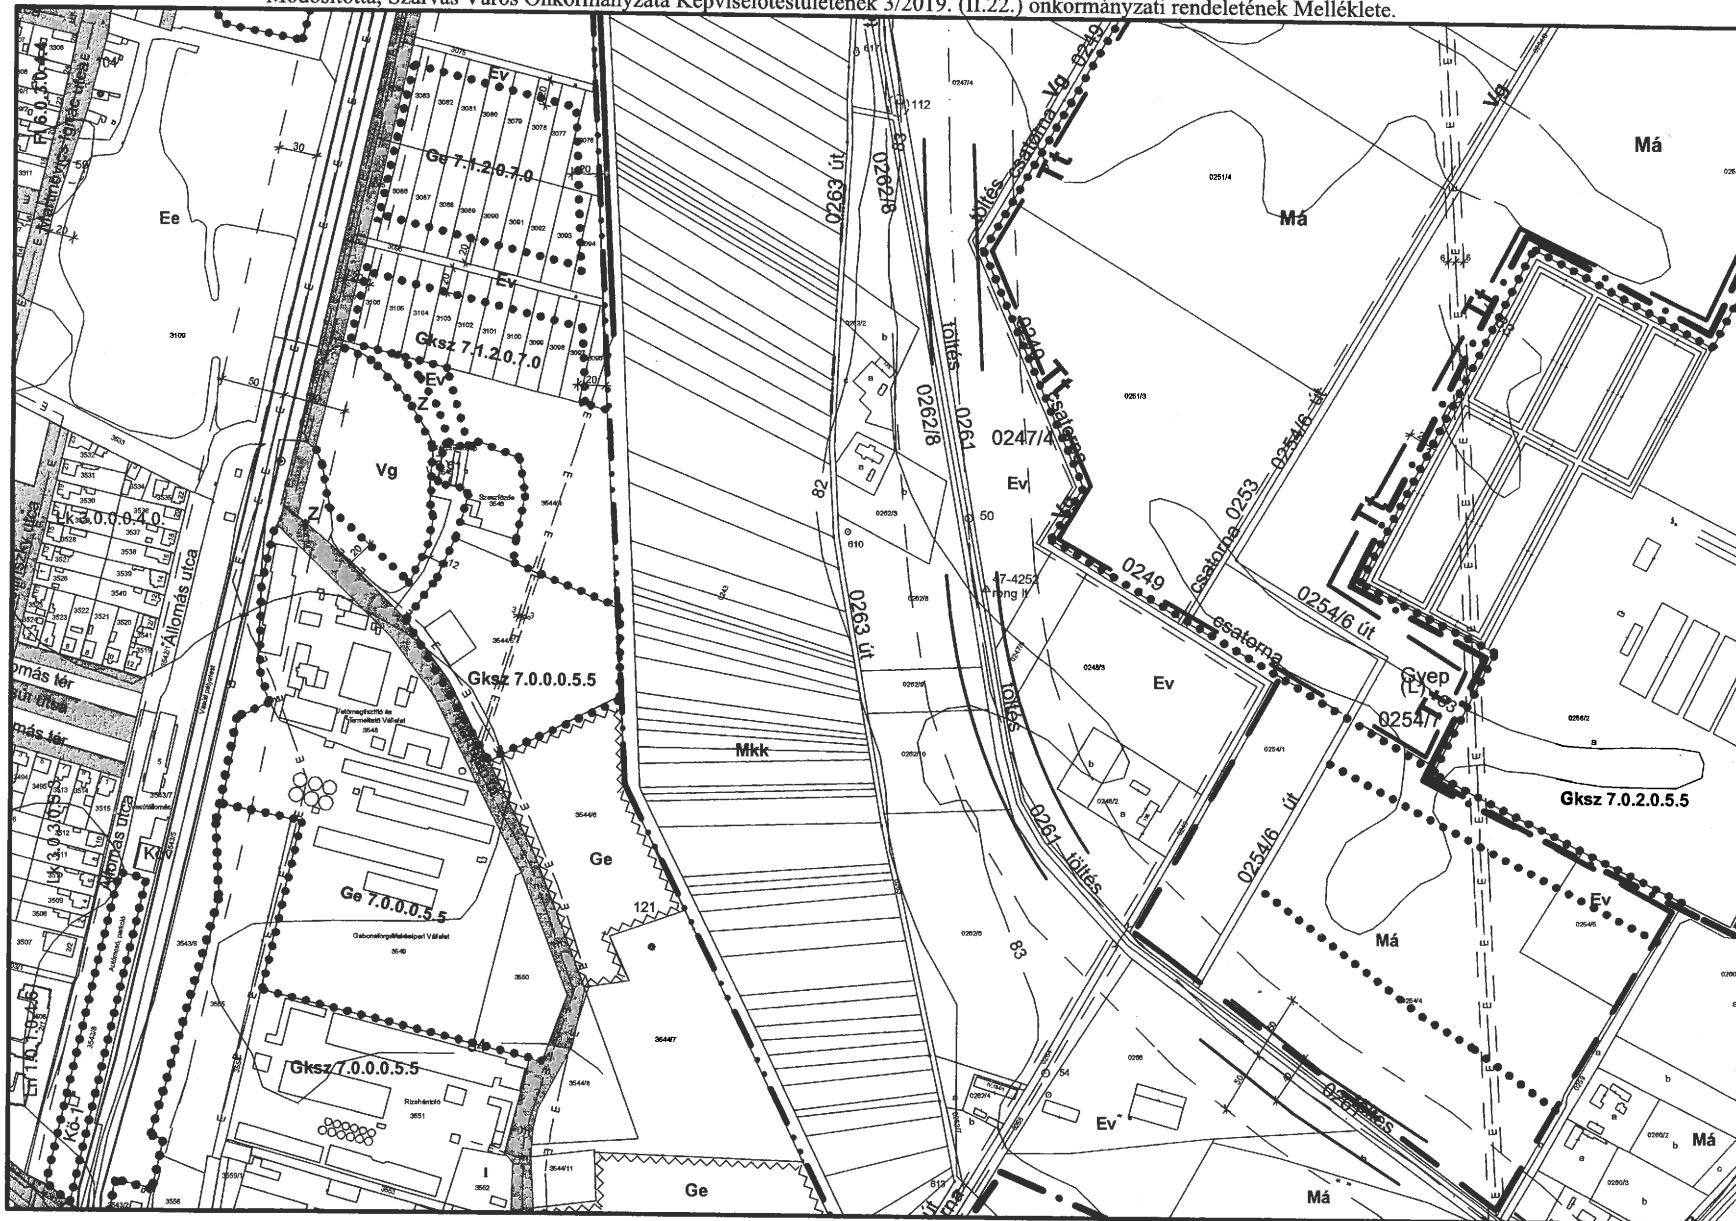

13 9 14 15
19

Készült az állami alapadatok felhasználásával


Szarvas településrendezési terve - Szabályozási tervlap M=1:6000

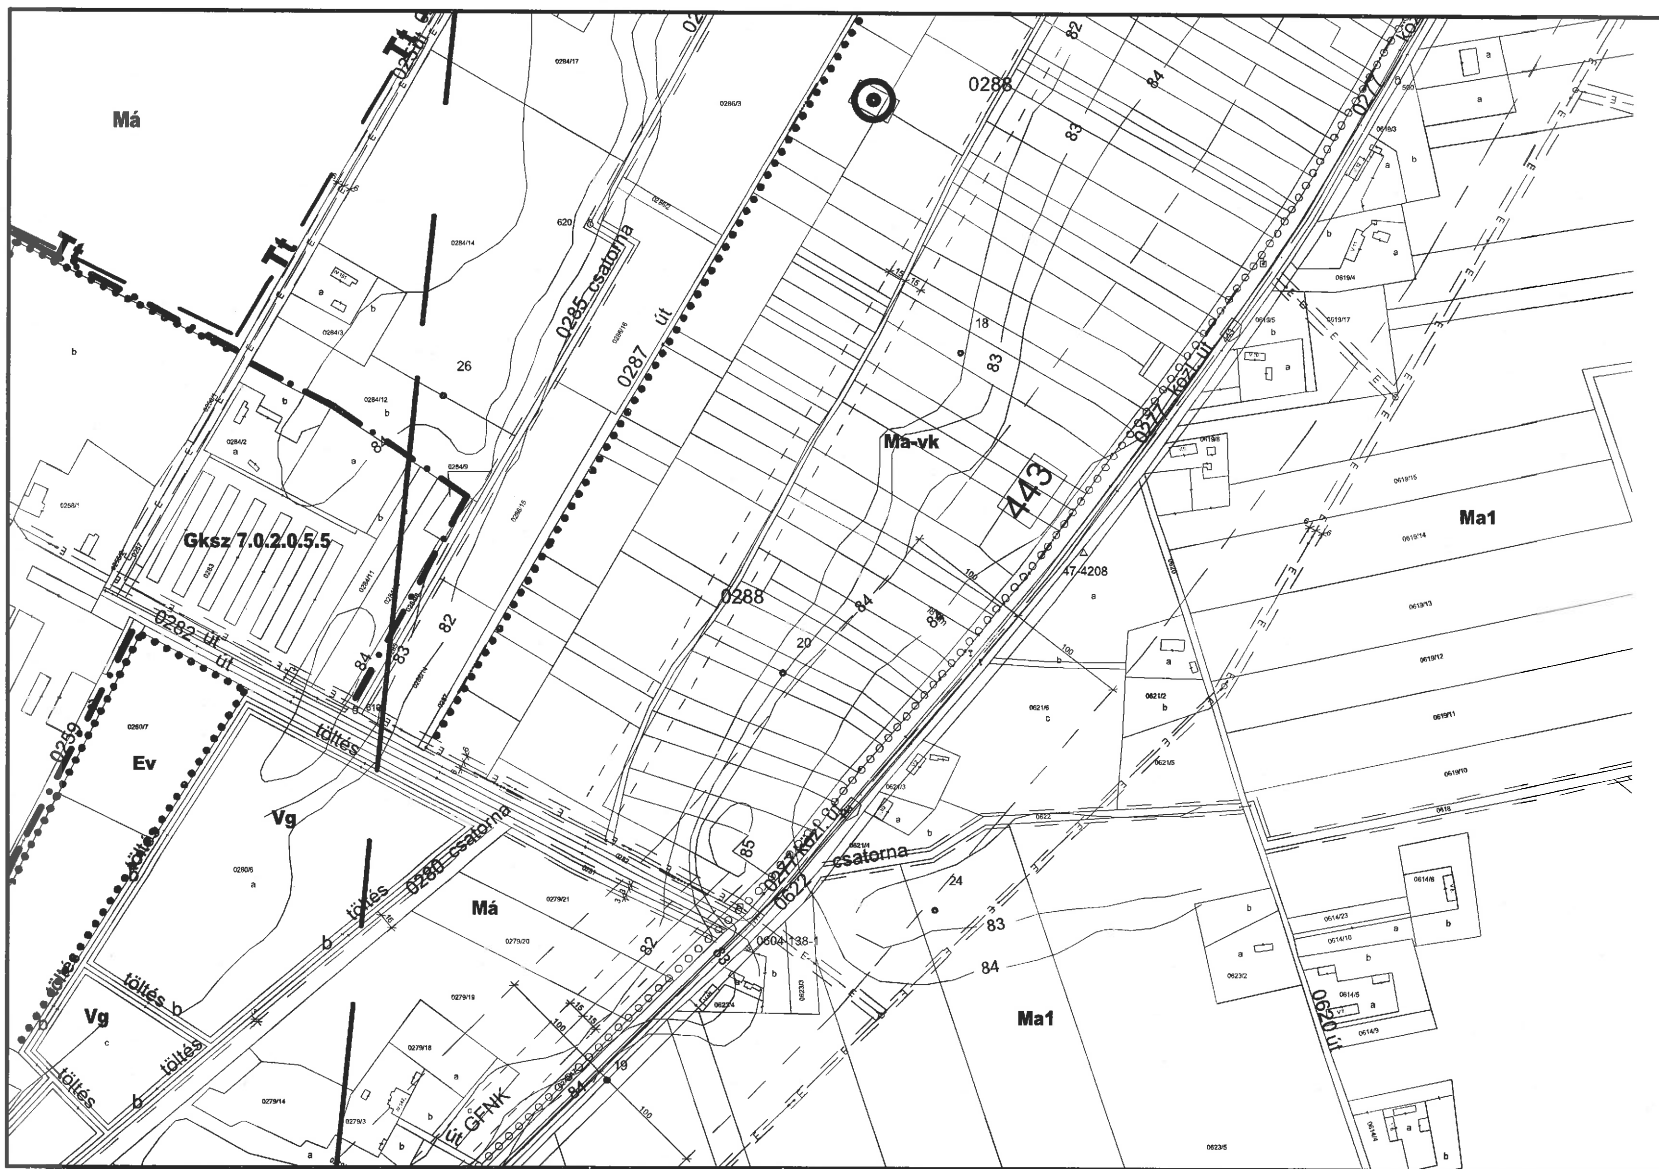

Készült az állami alapadatok felhasználásával

10
14 15 20 K11-K14


Szarvas településrendezési terve - Szabályozási tervlap M=1:6000

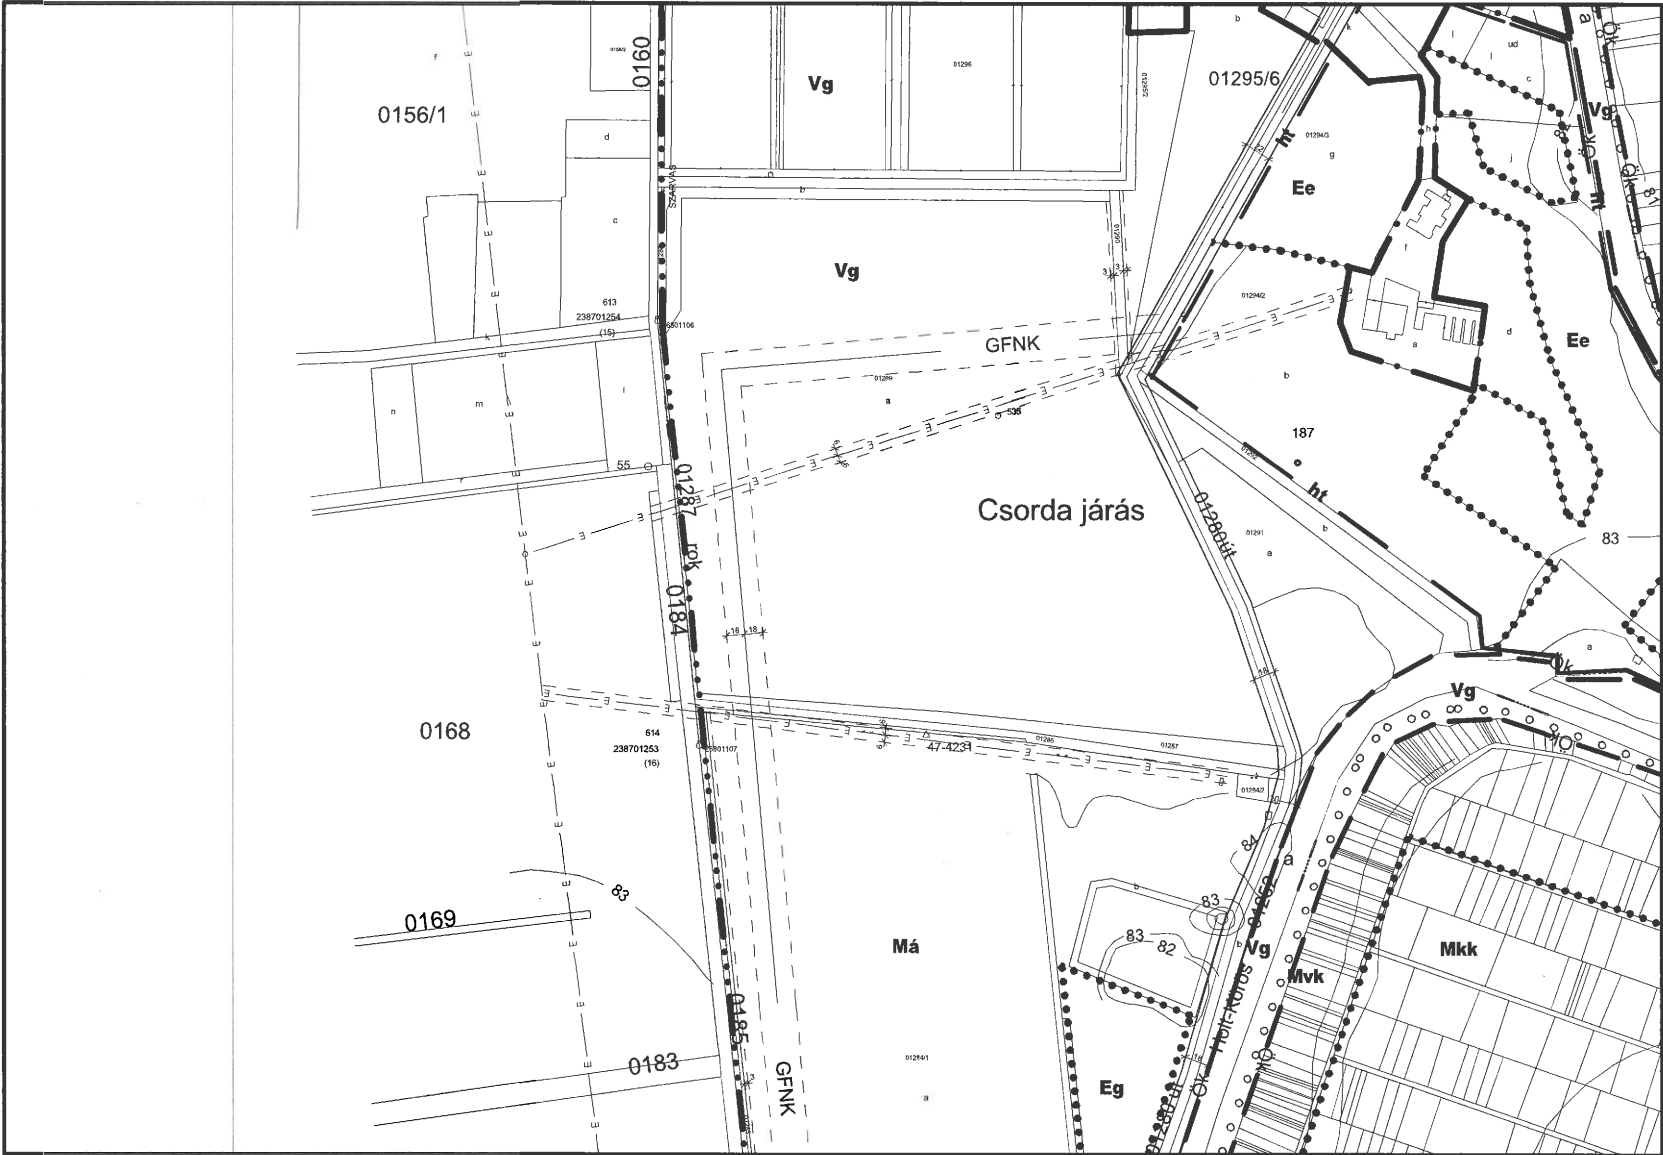

11
16
22

Készült az állami alapadatok felhasználásával

Szarvas településrendezési terve - Szabályozási tervlap M=1:6000

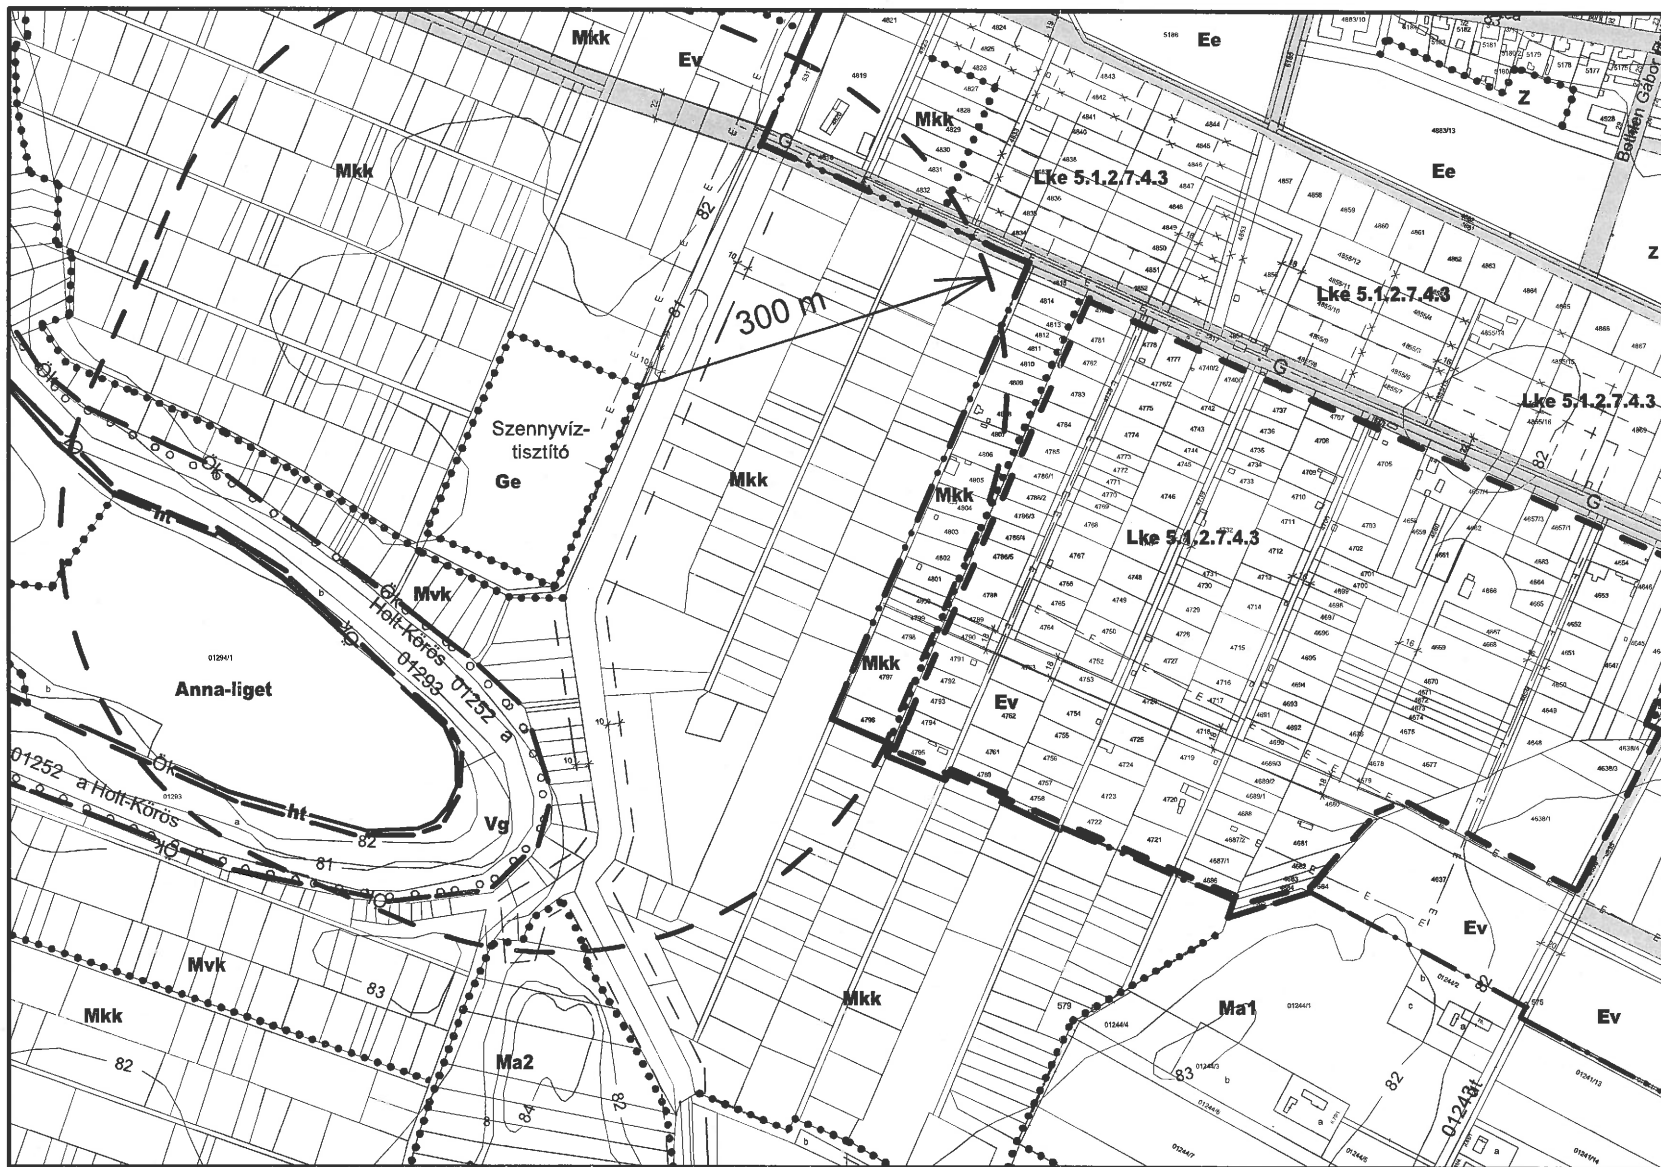

Készült az állami alapadatok felhasználásával


Szarvas településrendezési terve - Szabályozási tervlap M=1:6000



13
17 18 19
24

Készült az állami alapadatok felhasználásával

14
18 19 20
25

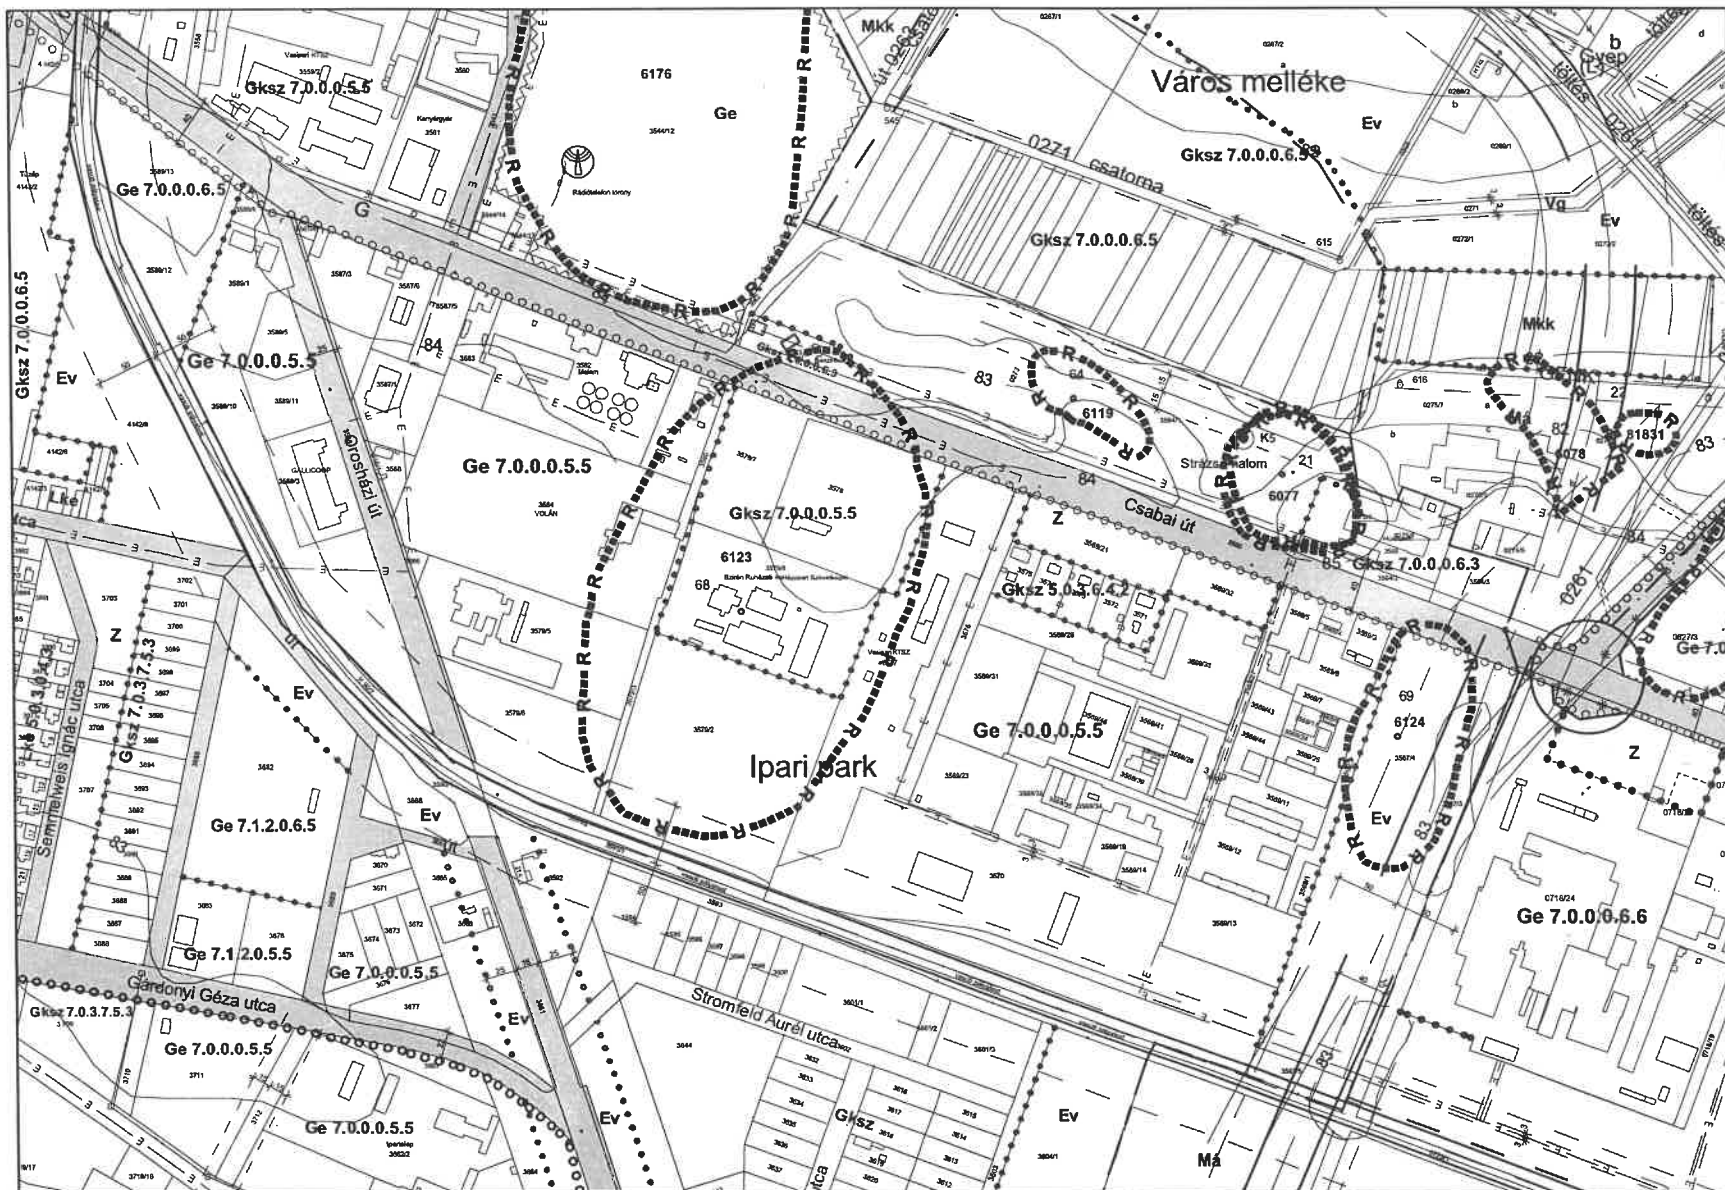

Készült az állami alapadatok felhasználásával


Szarvas településrendezési terve - Szabályozási tervlap M=1:6000



15
19 20 21
26

Készült az állami alapadatok felhasználásával


Szarvas településrendezési terve - Szabályozási tervlap M=1:6000

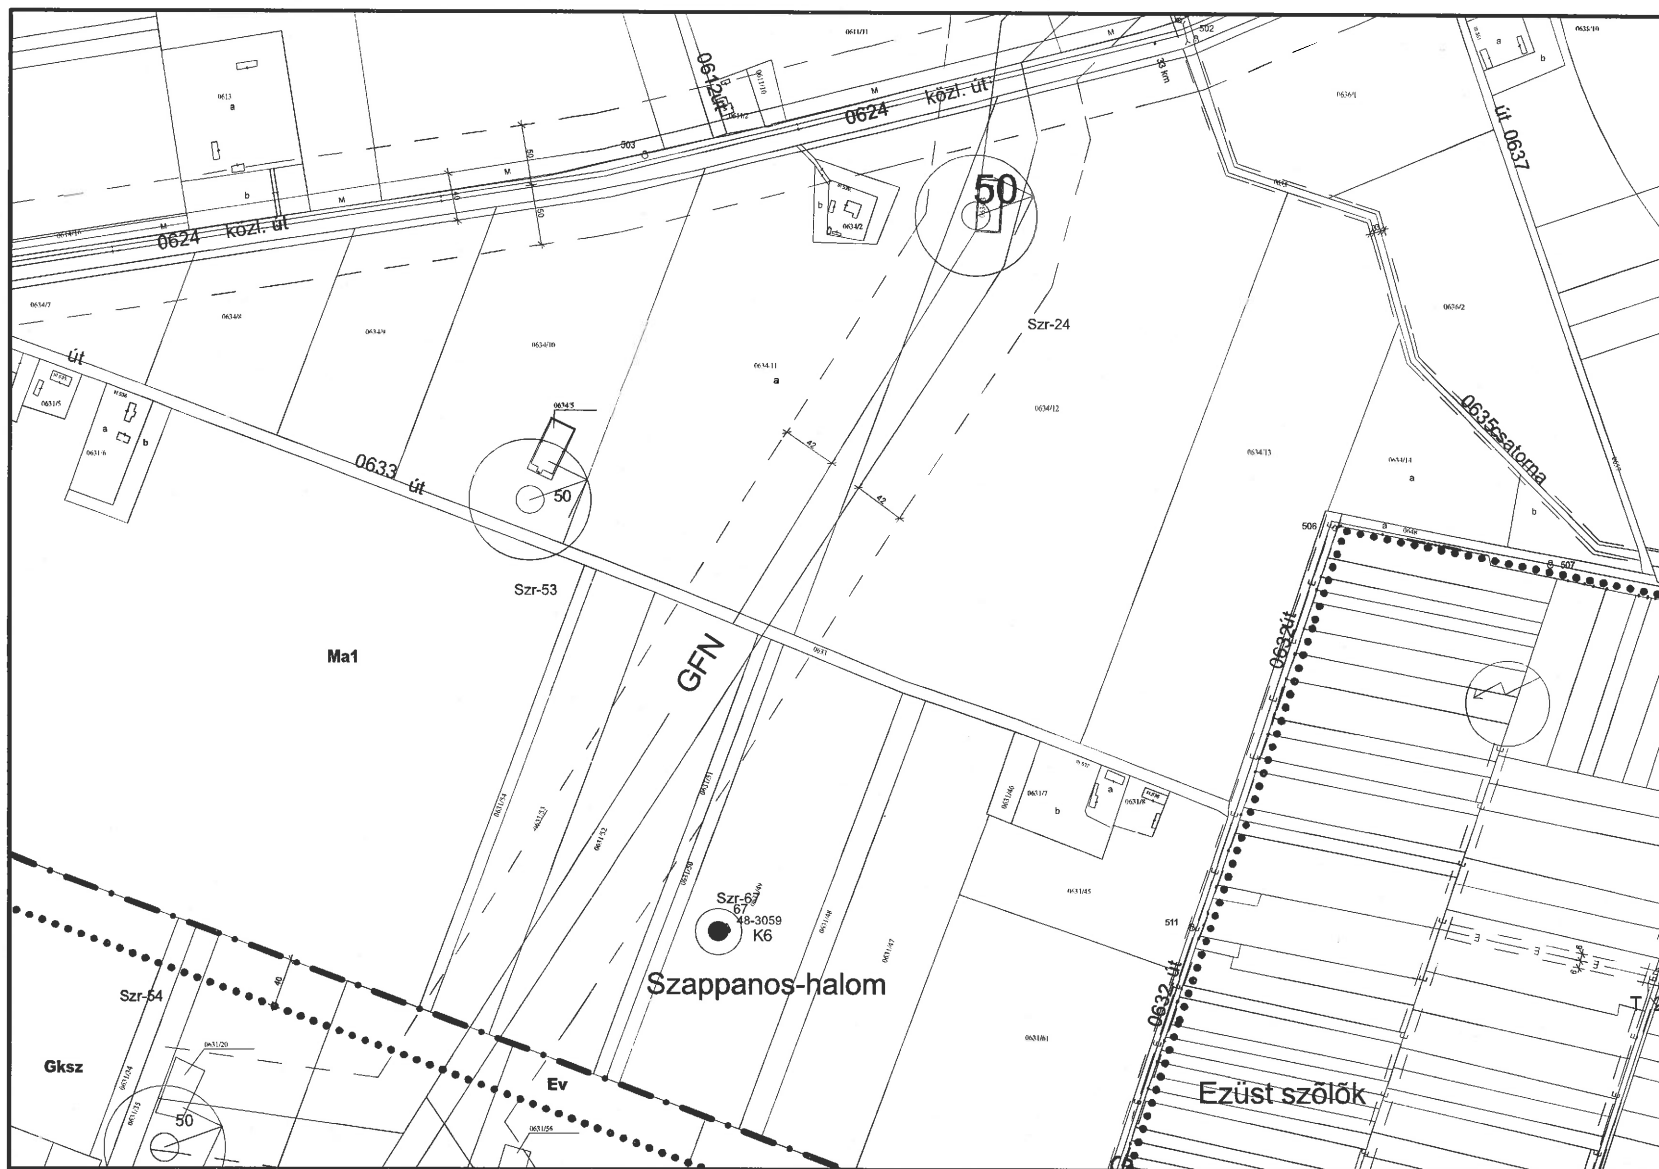

K14
20 21 K14
27

Készült az állami alapadatok felhasználásával

Szarvas településrendezési terve - Szabályozási tervlap M=1:6000

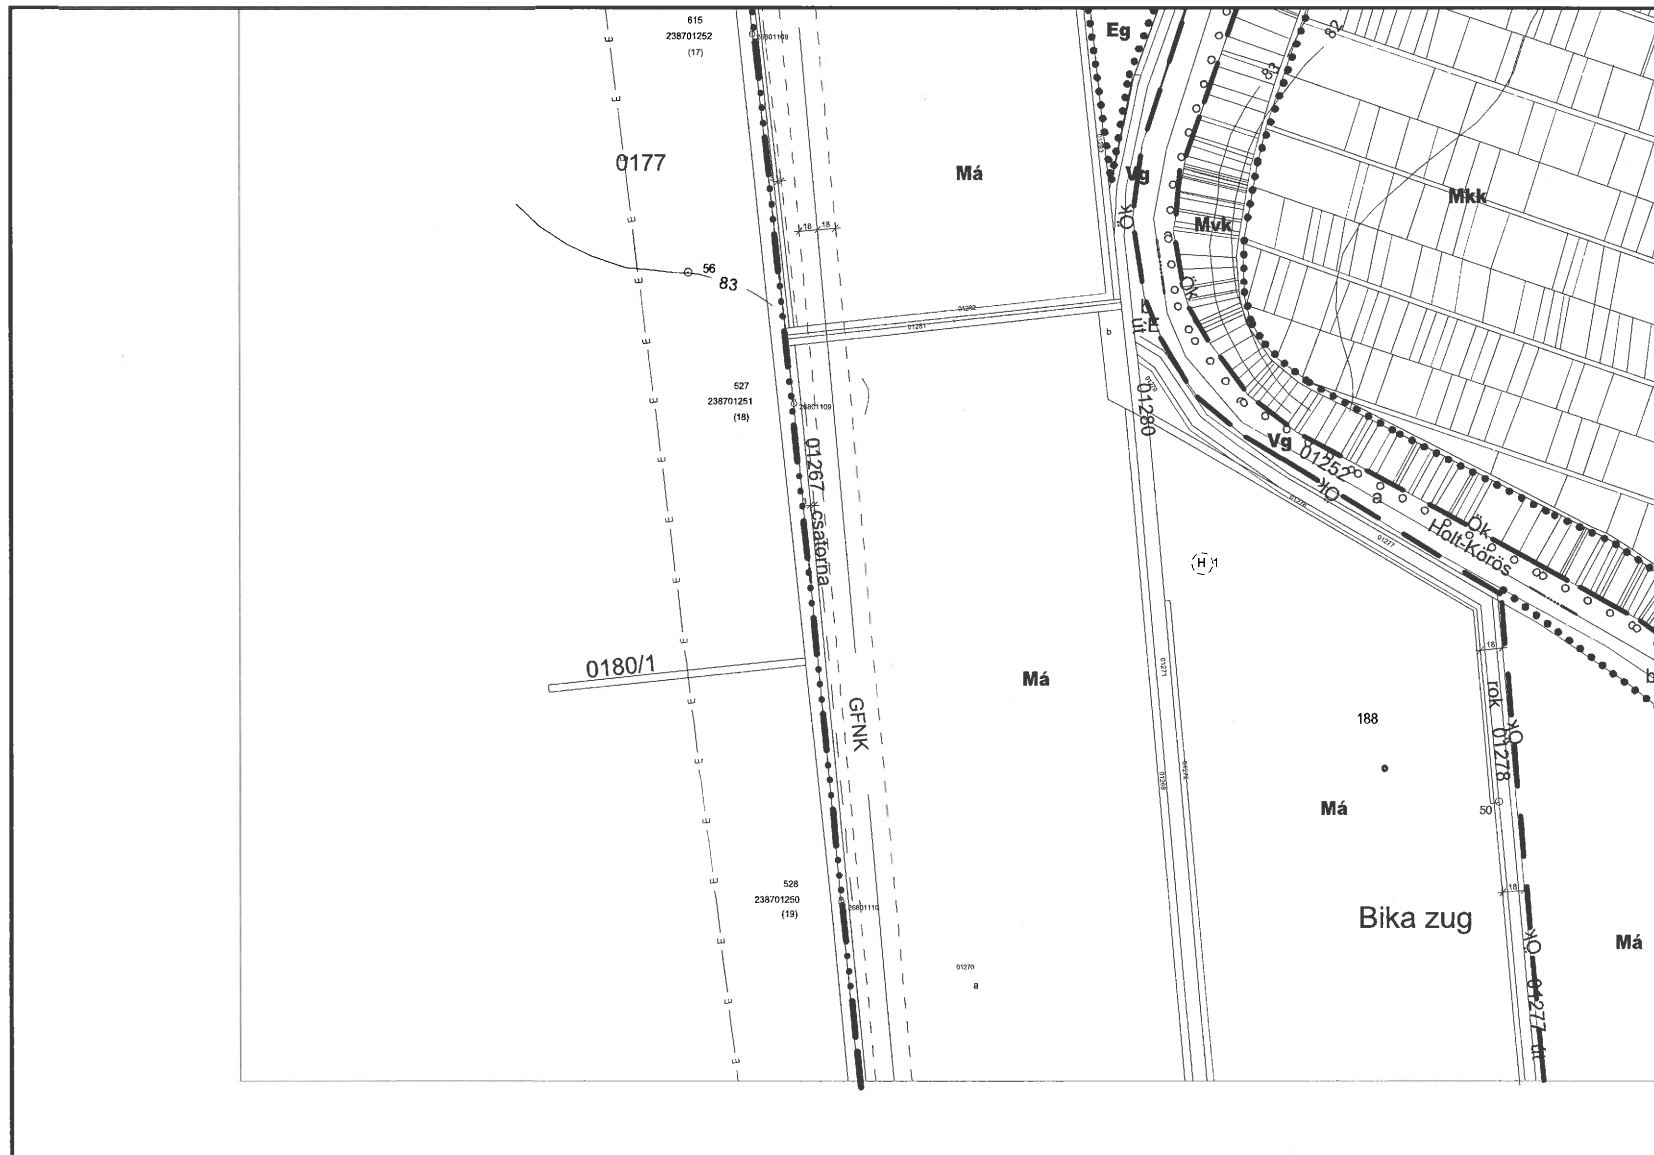

16
22
K16
23

Készült az állami alapadatok felhasználásával

Szarvas településrendezési terve - Szabályozási tervlap M=1:6000



17
22 **23** 24
K16

Készült az állami alapadatok felhasználásával


Szarvas településrendezési terve - Szabályozási tervlap M=1:6000



18
23 24 25
K16-K17

Készült az állami alapadatok felhasználásával


Szarvas településrendezési terve - Szabályozási tervlap M=1:6000

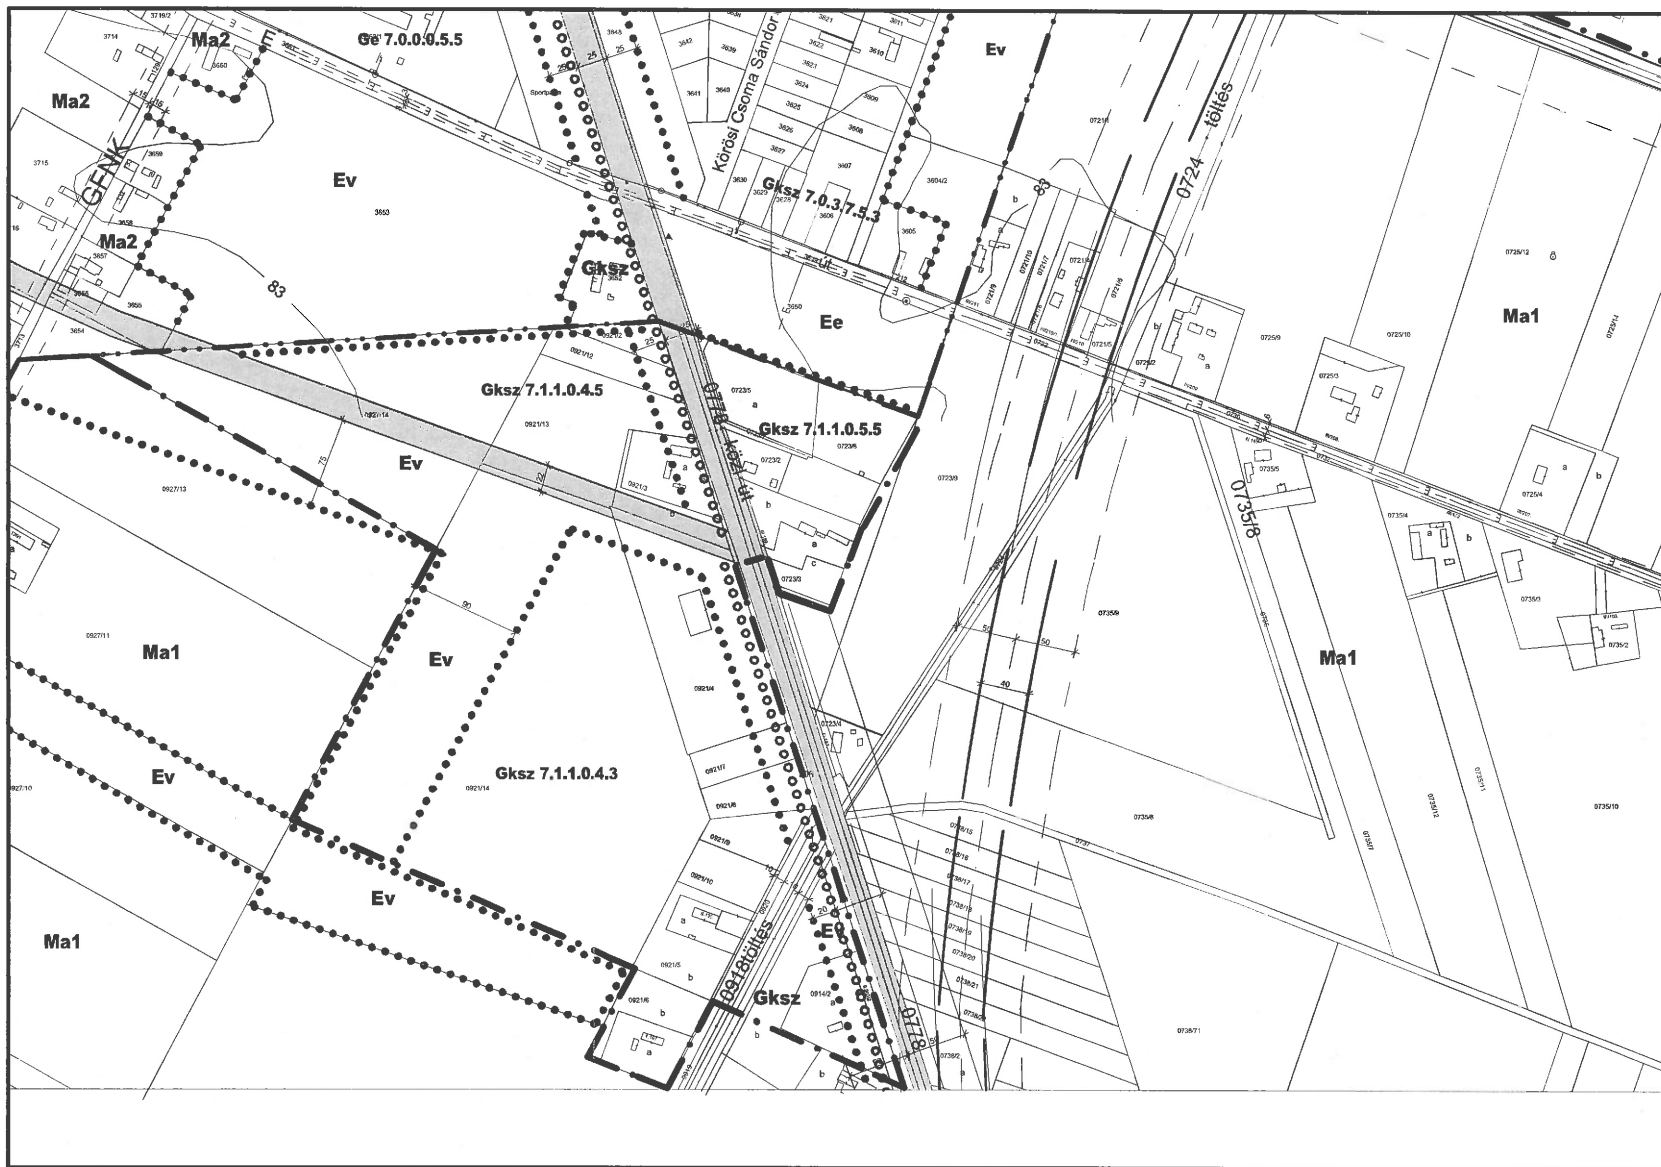

19
24 25 26
K17

Készült az állami alapadatok felhasználásával

Szarvas településrendezési terve - Szabályozási tervlap M=1:6000

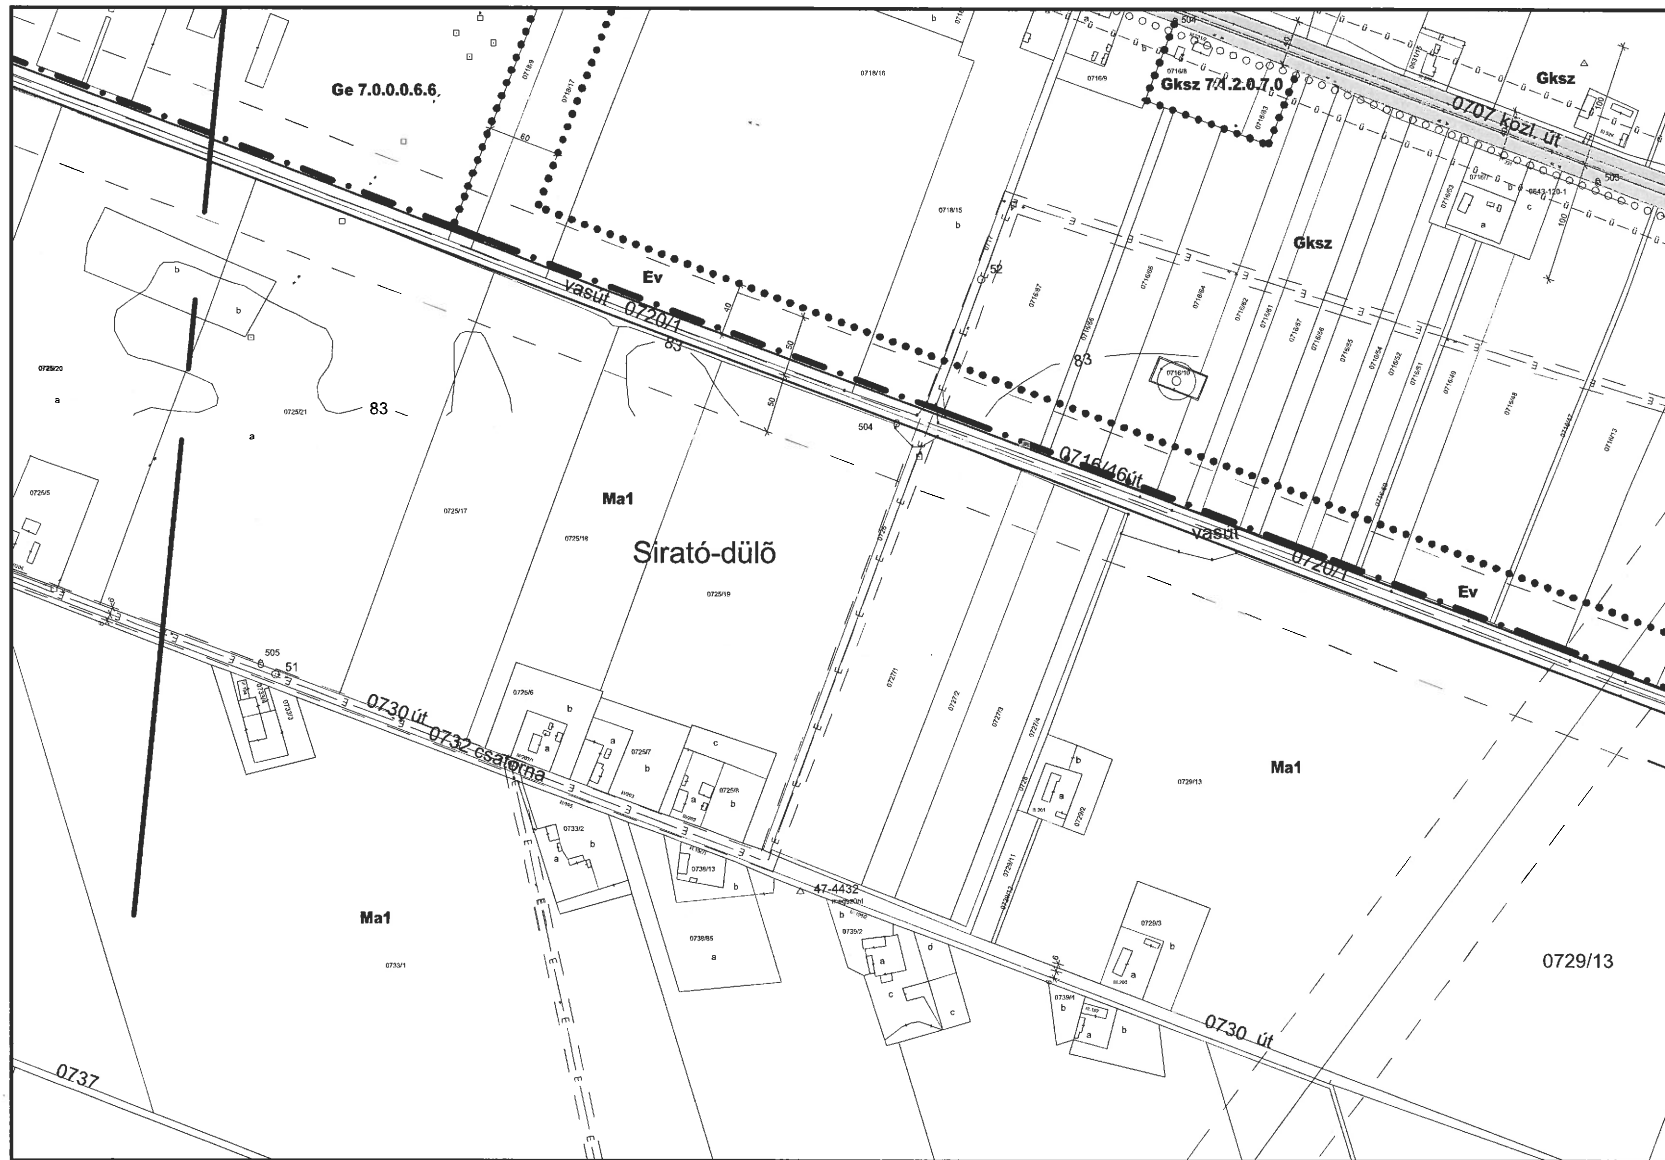

25 20
26
27
K17

Készült az állami alapadatok felhasználásával

Szarvas településrendezési terve - Szabályozási tervlap M=1:6000



26 21
27 K14
K18

Készült az állami alapadatok felhasználásával


Szarvas településrendezési terve - Szabályozási tervlap M=1:15000

K1 2
K6



Készült az állami alapadatok felhasználásával

Szarvas településrendezési terve - Szabályozási tervlap M=1:15000

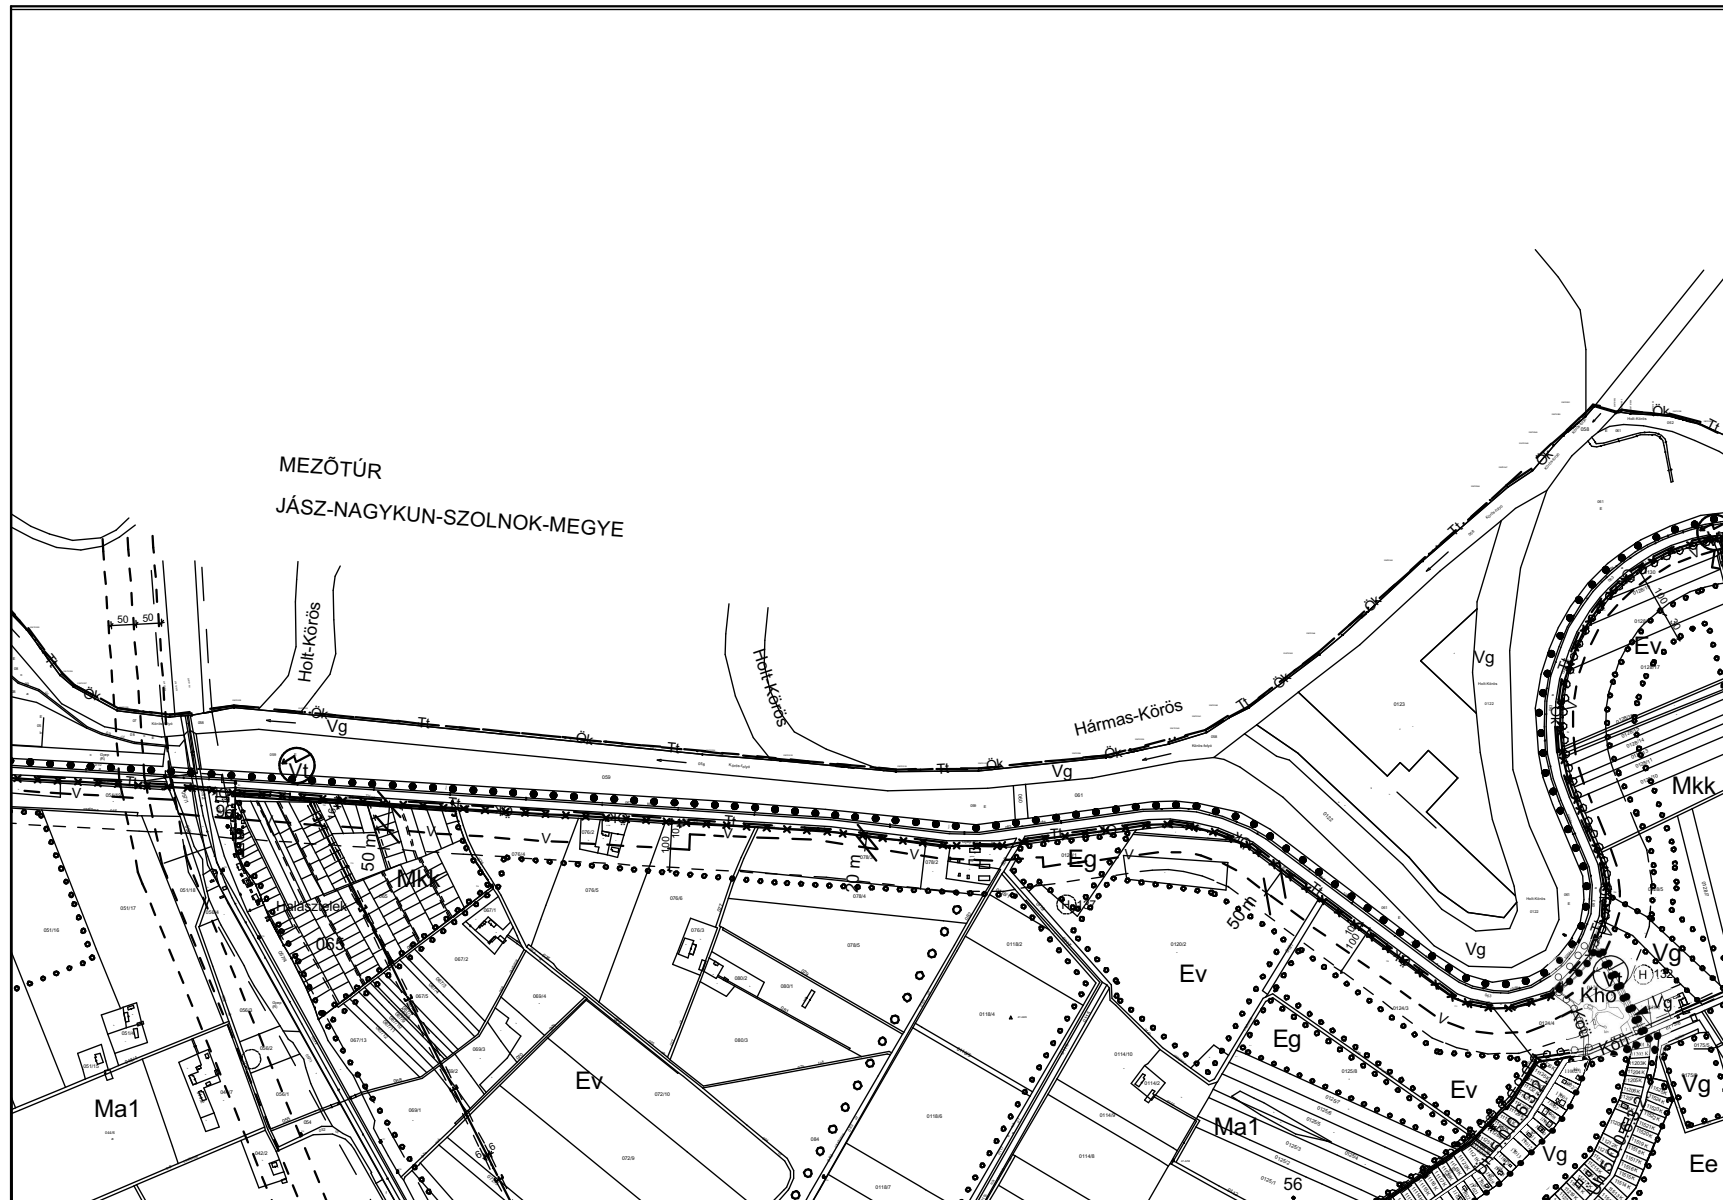


K2
K7

Készült az állami alapadatok felhasználásával

Szarvas településrendezési terve - Szabályozási tervlap M=1:15000


K2 **K3** K4
K8

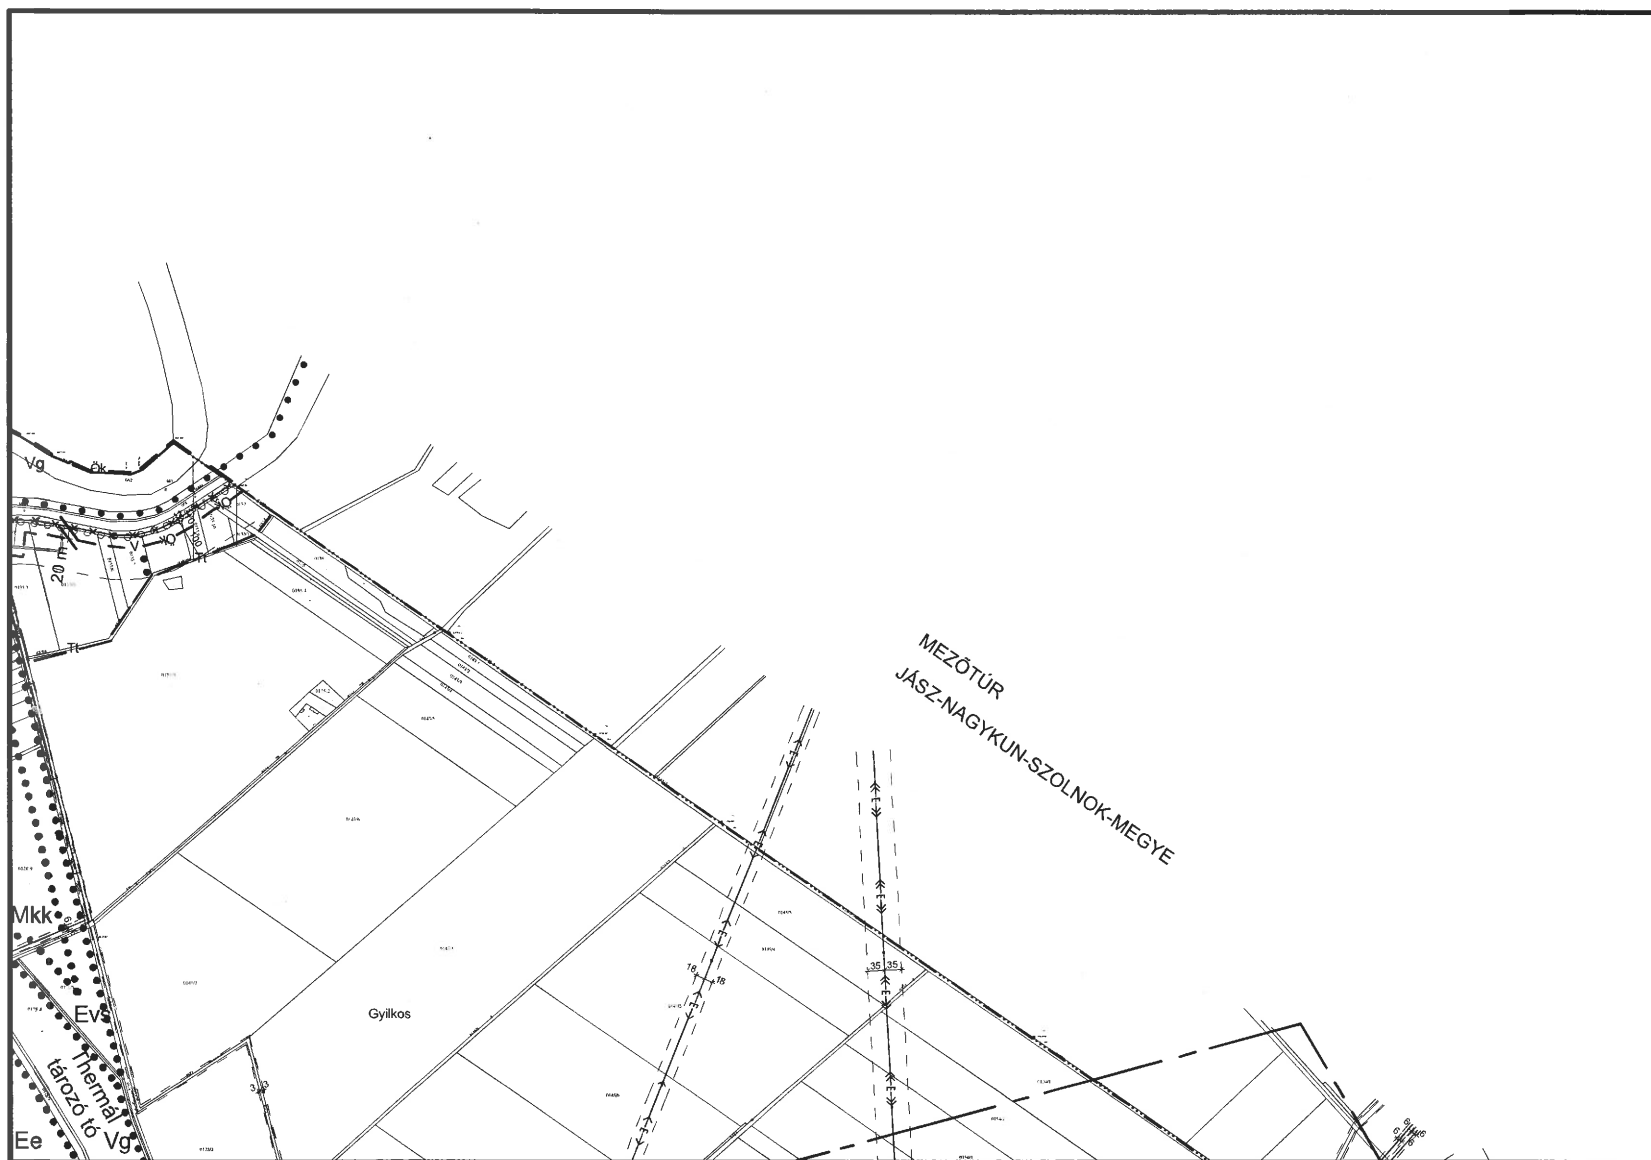

Készült az állami alapadatok felhasználásával

Szarvas településrendezési terve - Szabályozási tervlap M=1:15000

K3 **K4** K5
K9

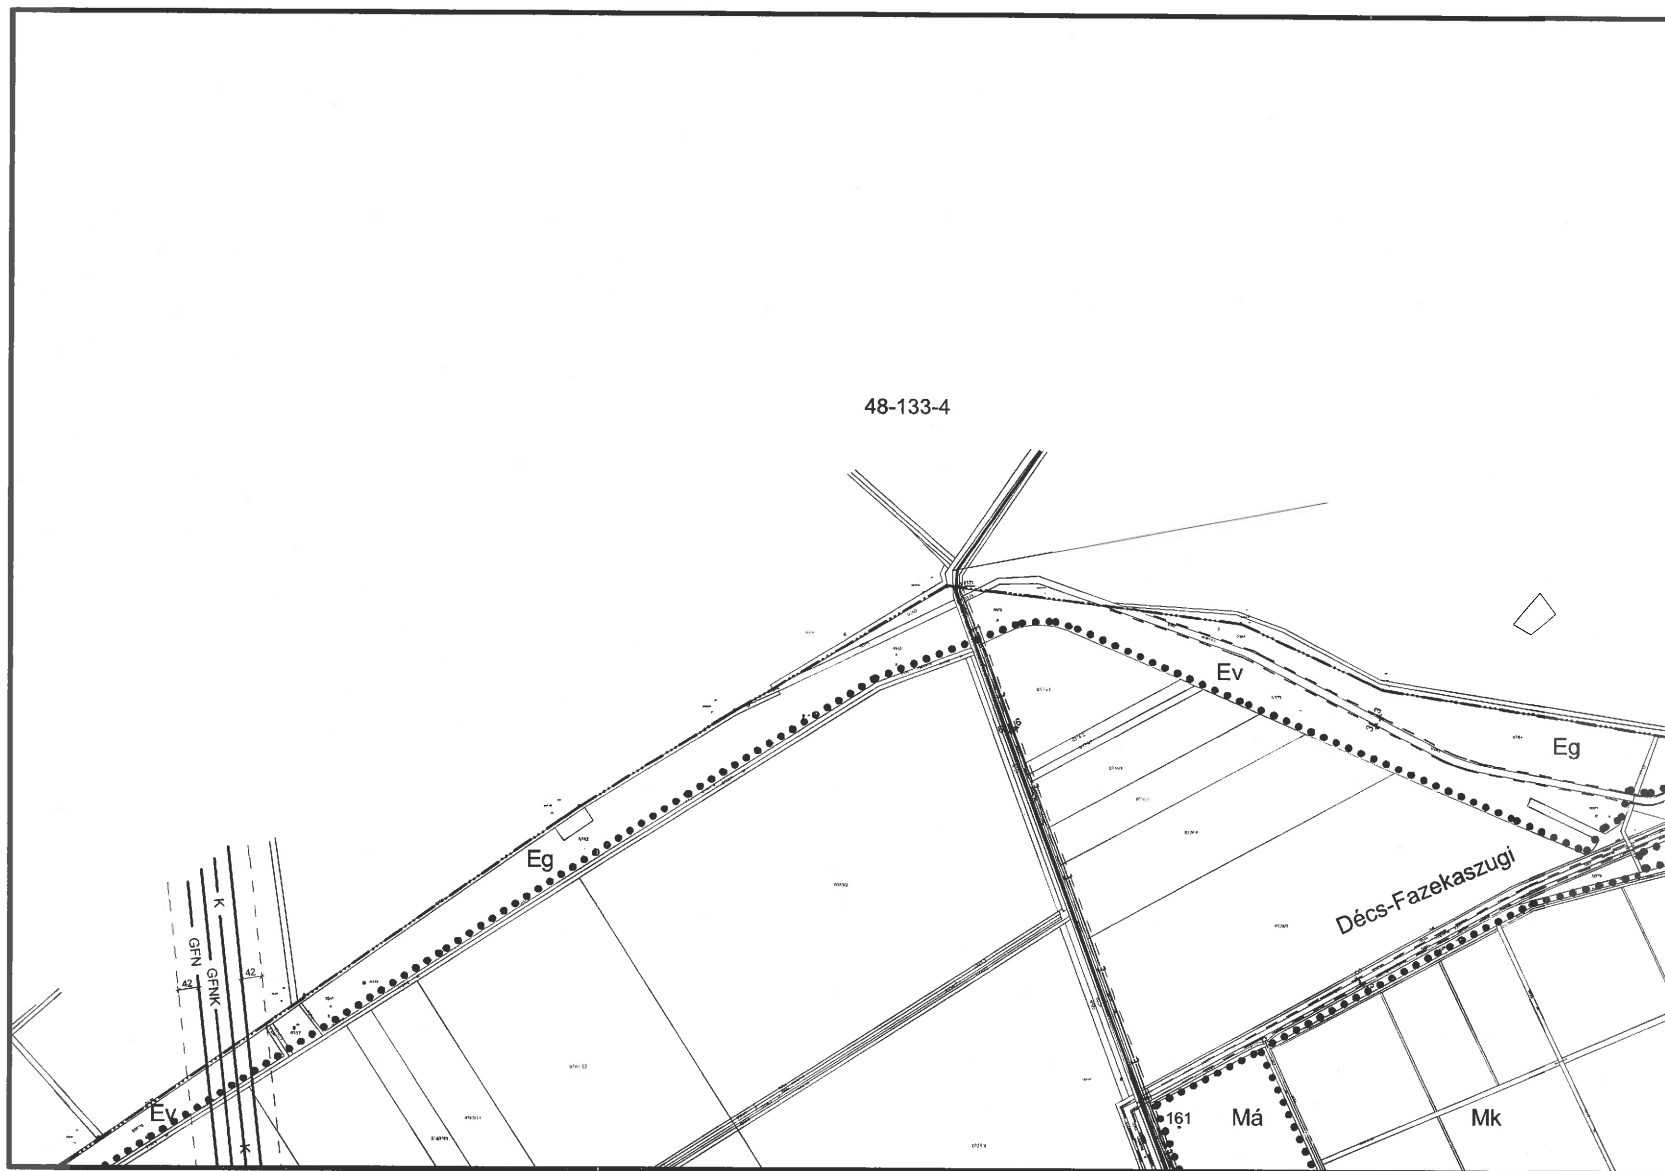

Készült az állami alapadatok felhasználásával


Szarvas településrendezési terve - Szabályozási tervlap M=1:15000



K4
K5
K10

Készült az állami alapadatok felhasználásával


Szarvas településrendezési terve - Szabályozási tervlap M=1:15000

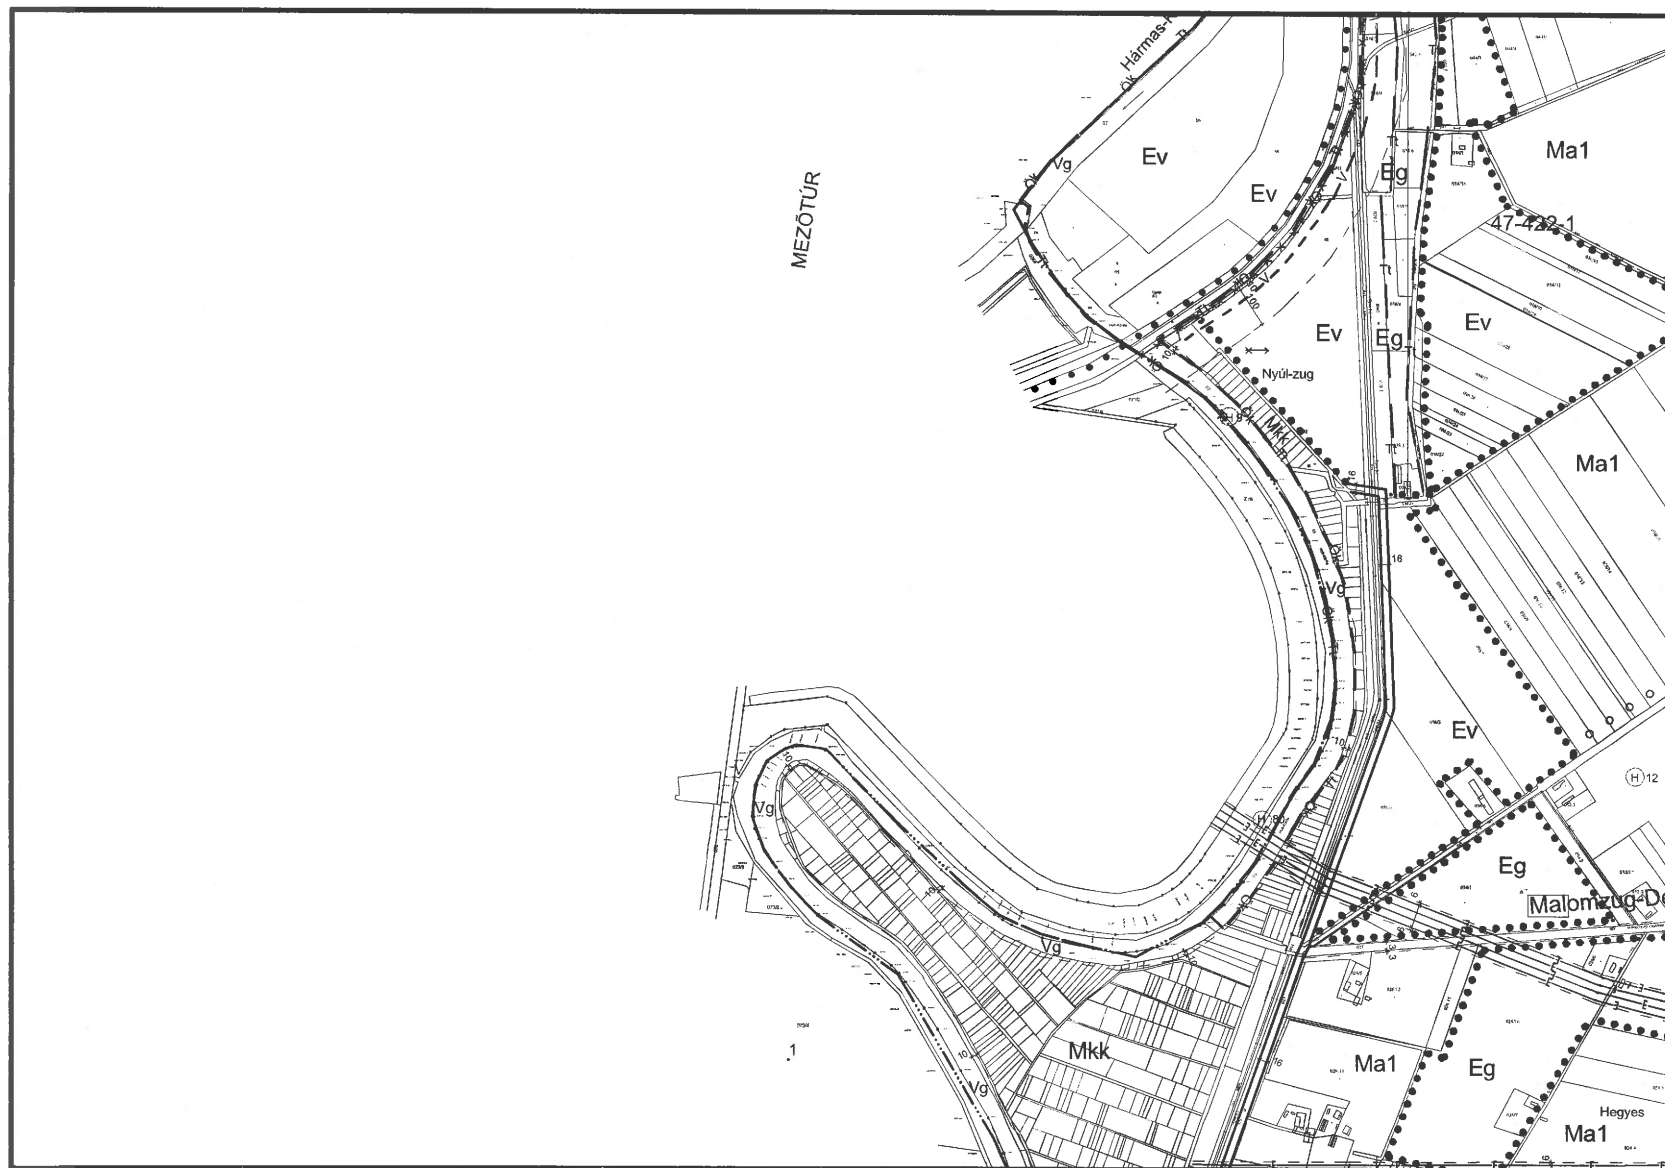

K1
K6
1-2-3

Készült az állami alapadatok felhasználásával


Szarvas településrendezési terve - Szabályozási tervlap M=1:15000

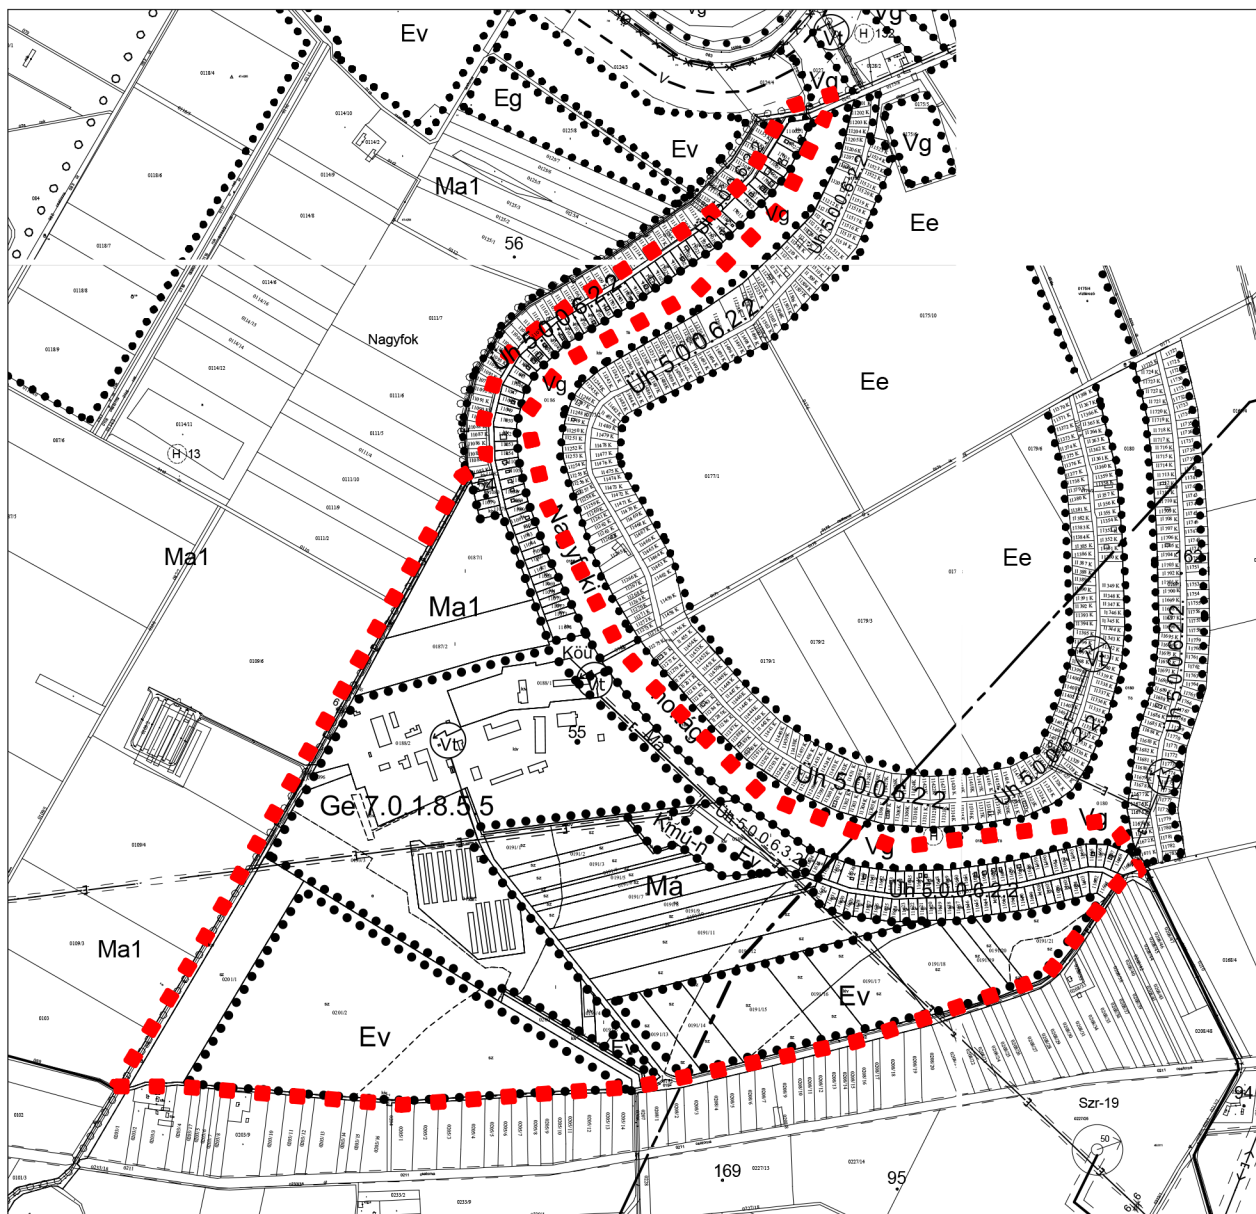

Készült az állami alapadatok felhasználásával


A diagram showing a central square labeled **K7**. Above the square is the label **K2**, to the left is **K6**, to the right is **K8**, and below is **3-4-5**.

Szarvas településrendezési terve - Szabályozási tervlap M=1:15000

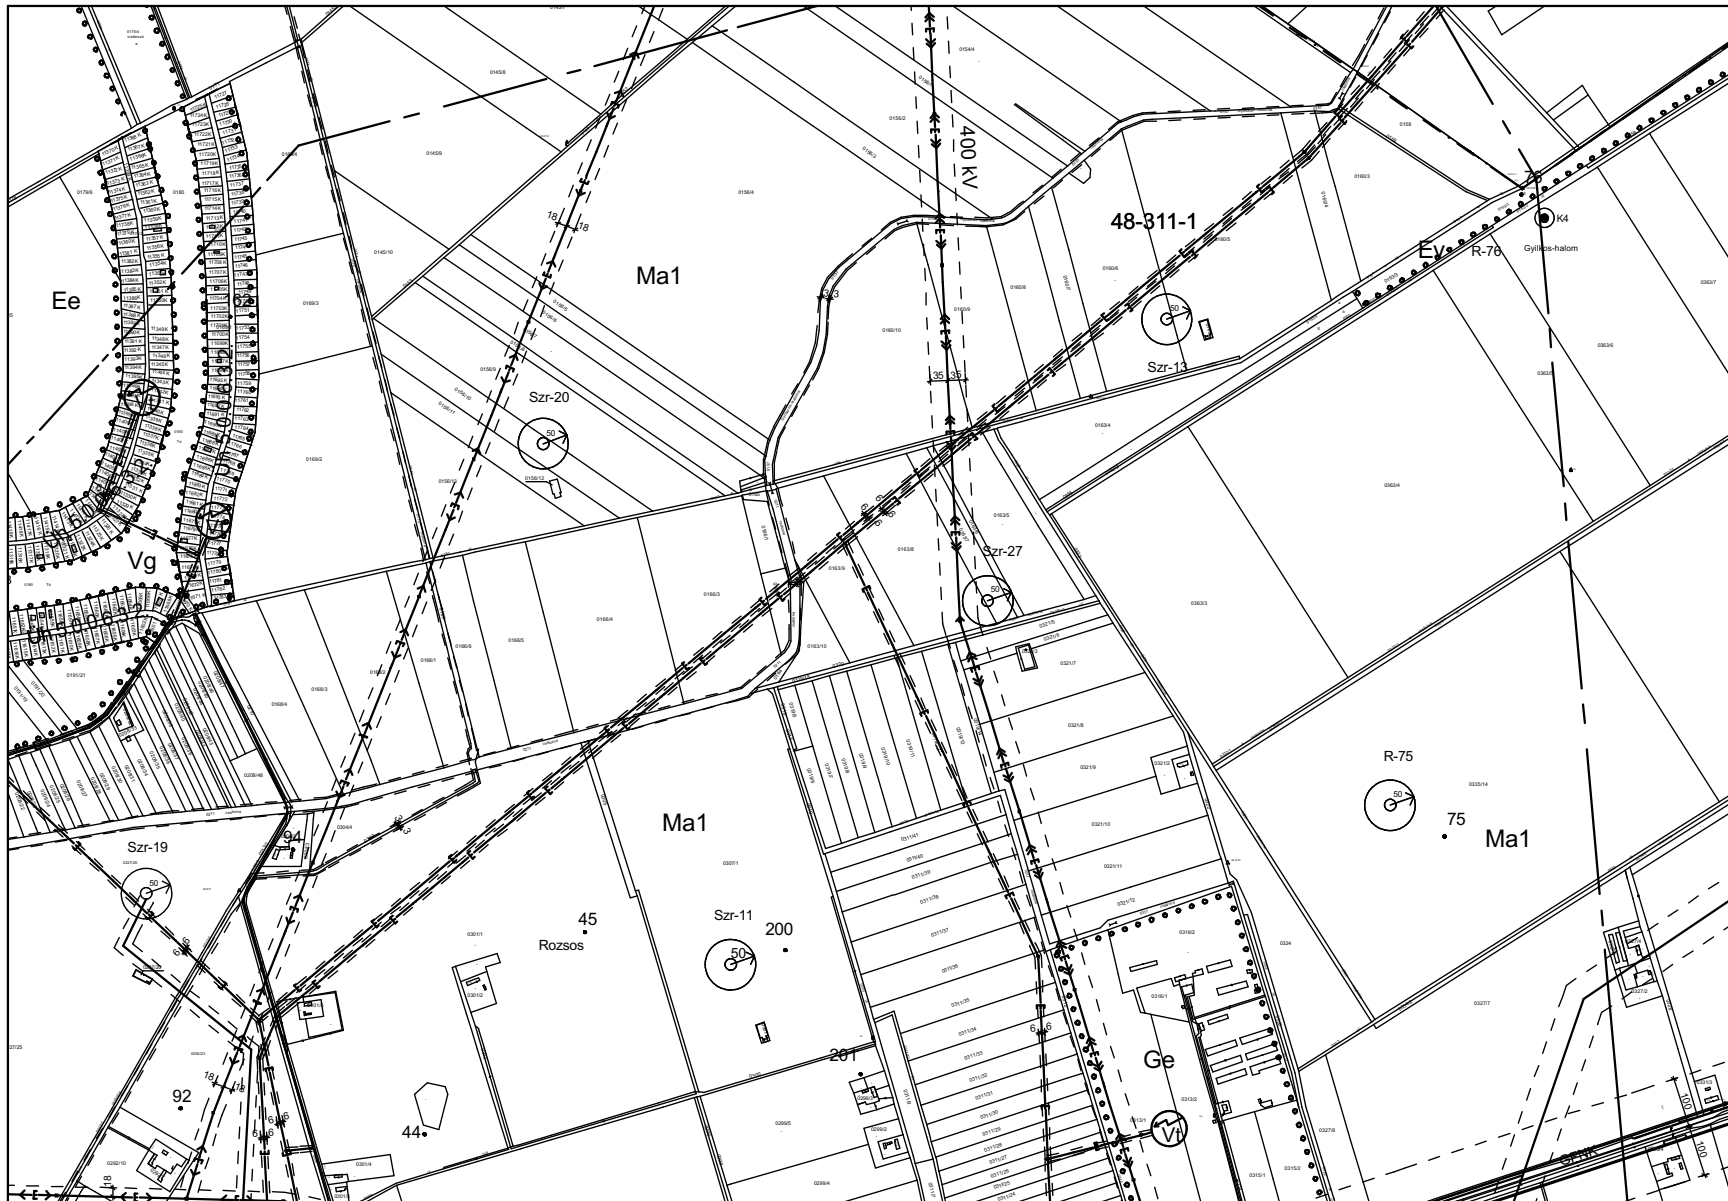

K3
K7 **K8** K9
K11

Szarvas településrendezési terve - Szabályozási tervlap M=1:15000

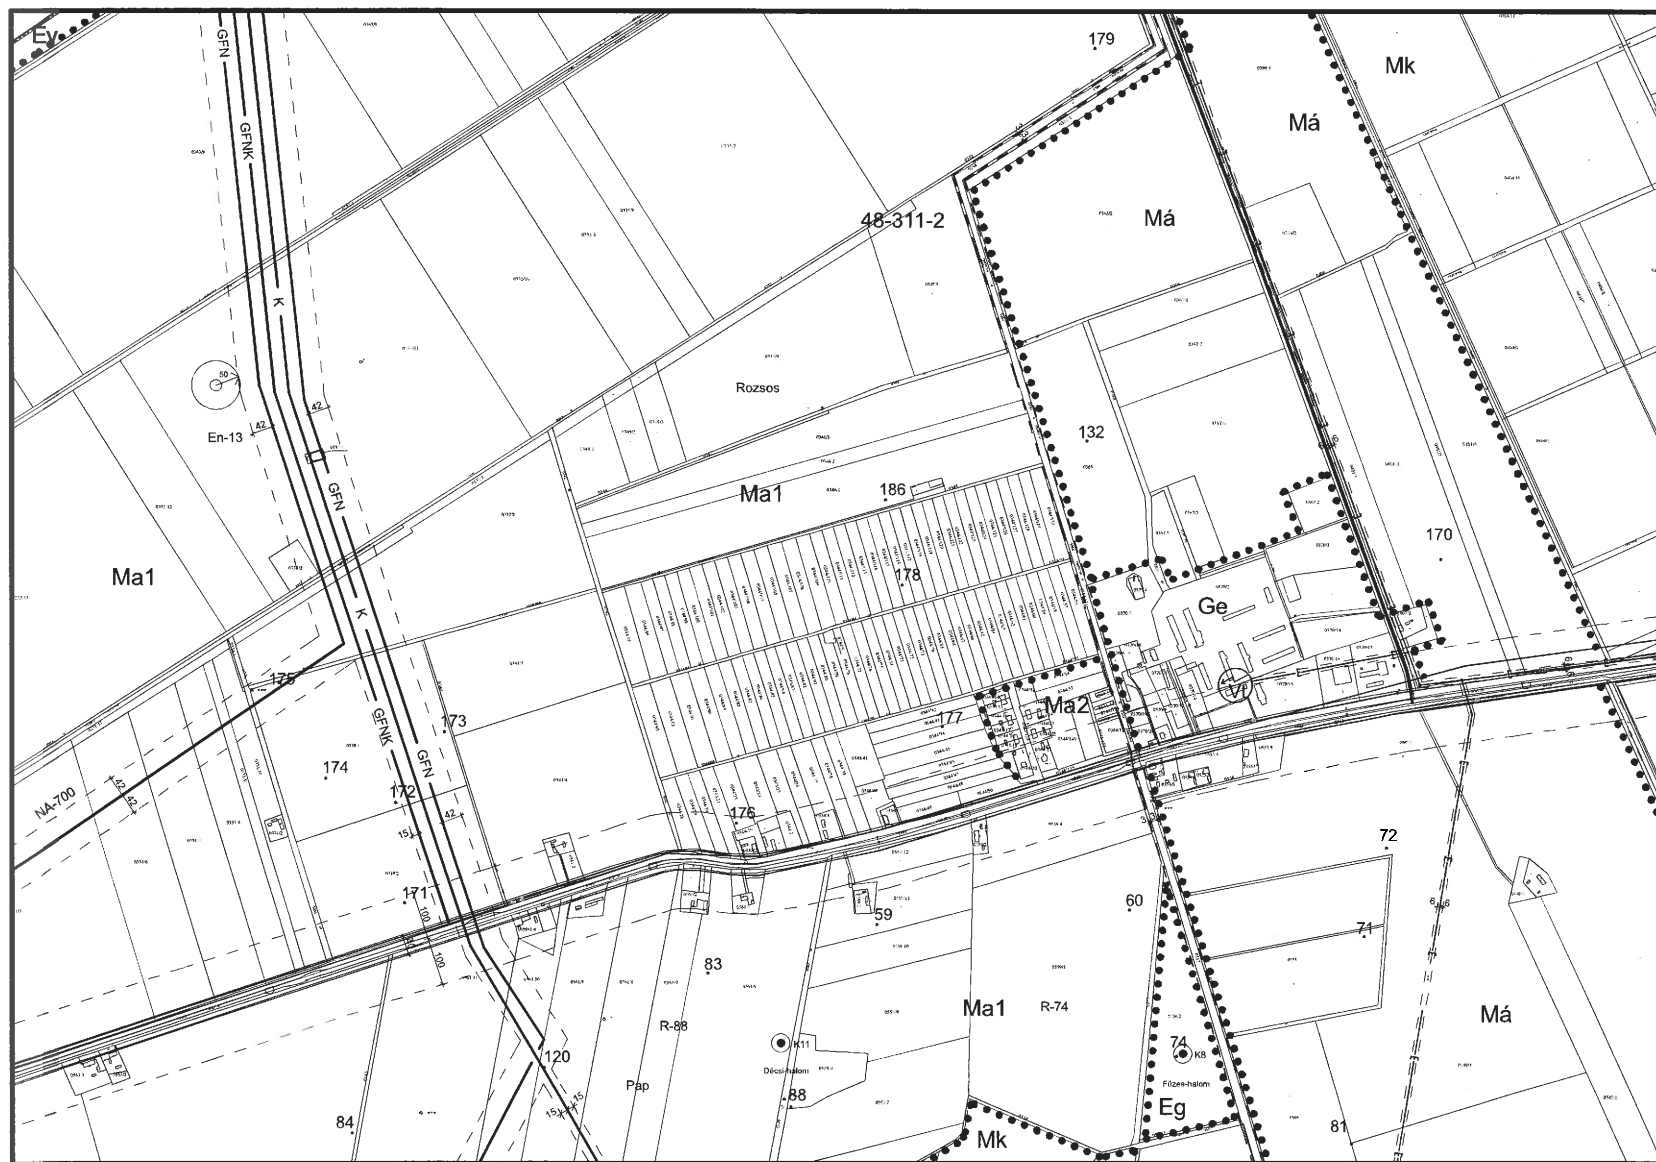

K4
K8 **K9** K10
K12

Készült az állami alapadatok felhasználásával

Szarvas településrendezési terve - Szabályozási tervlap M=1:15000



K5
K9 **K10** K13

Készült az állami alapadatok felhasználásával


Szarvas településrendezési terve - Szabályozási tervlap M=1:15000



5-10-15
K8
K11
K14

Készült az állami alapadatok felhasználásával


Szarvas településrendezési terve - Szabályozási tervlap M=1:15000

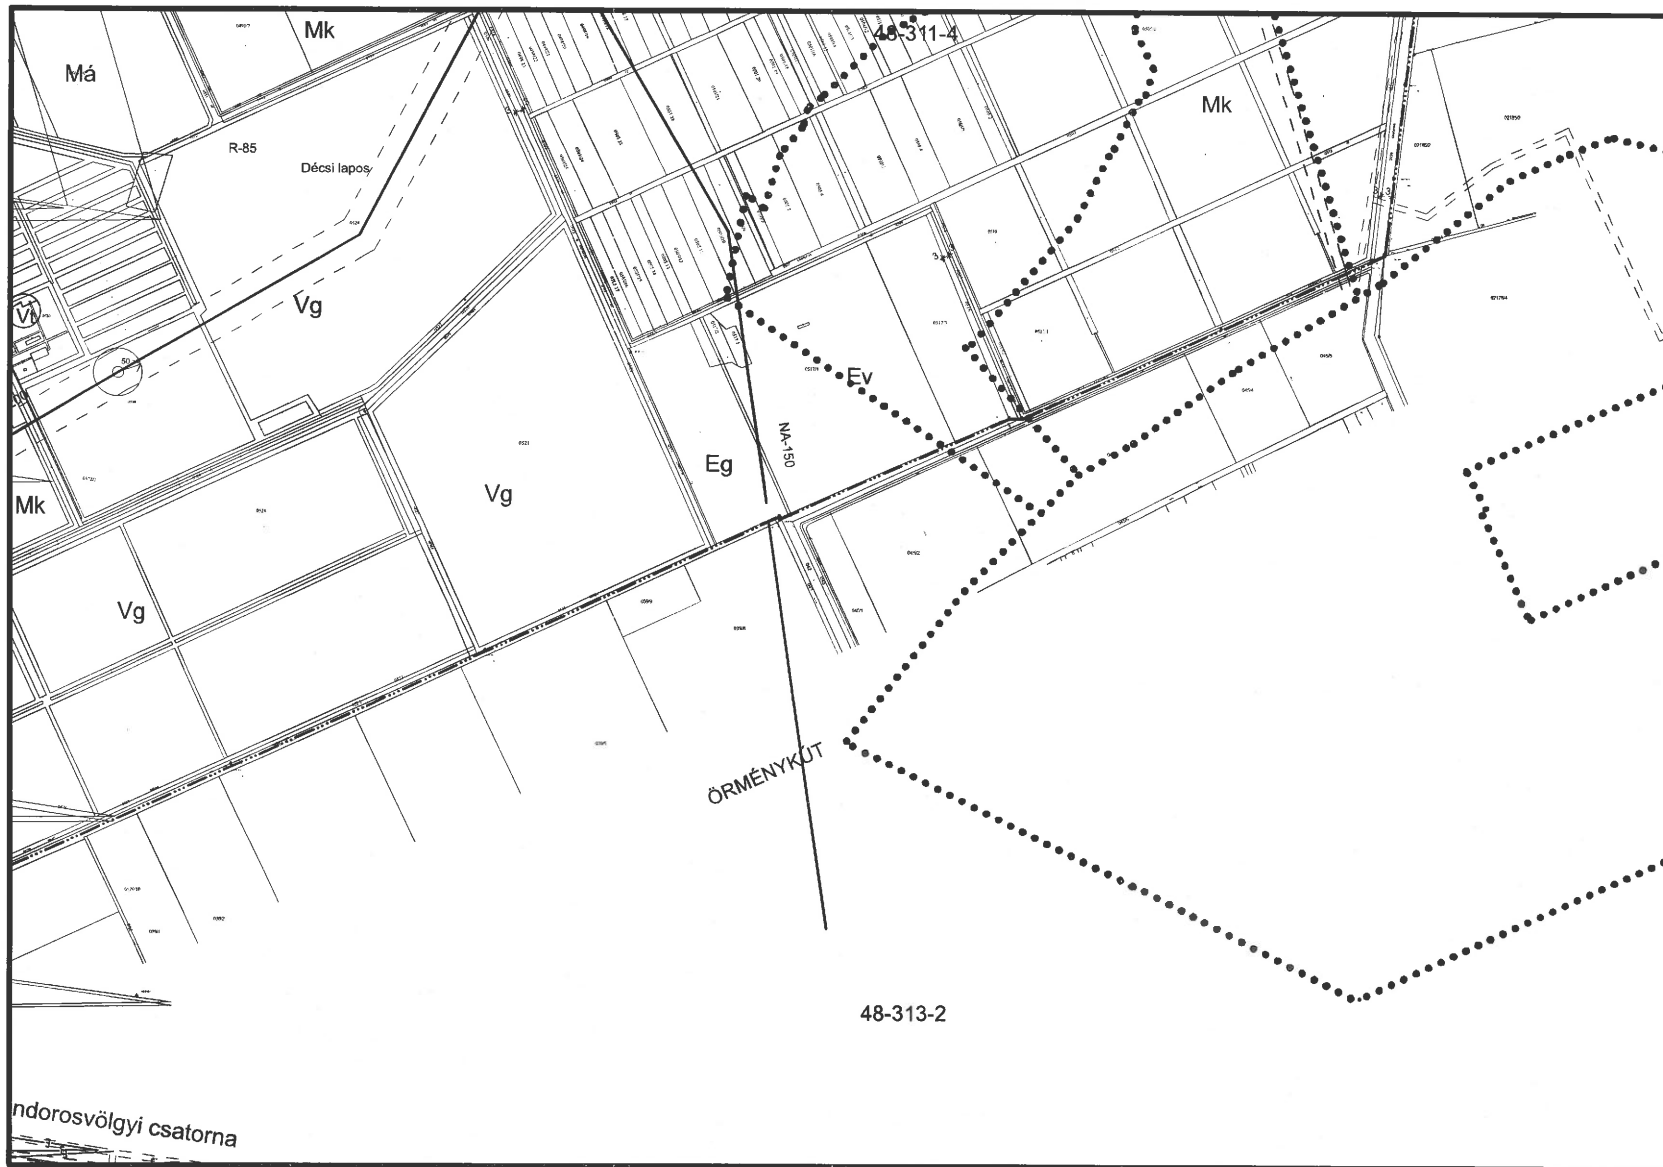

K9
K12
K13
K15

Készült az állami alapadatok felhasználásával


Szarvas településrendezési terve - Szabályozási tervlap M=1:15000

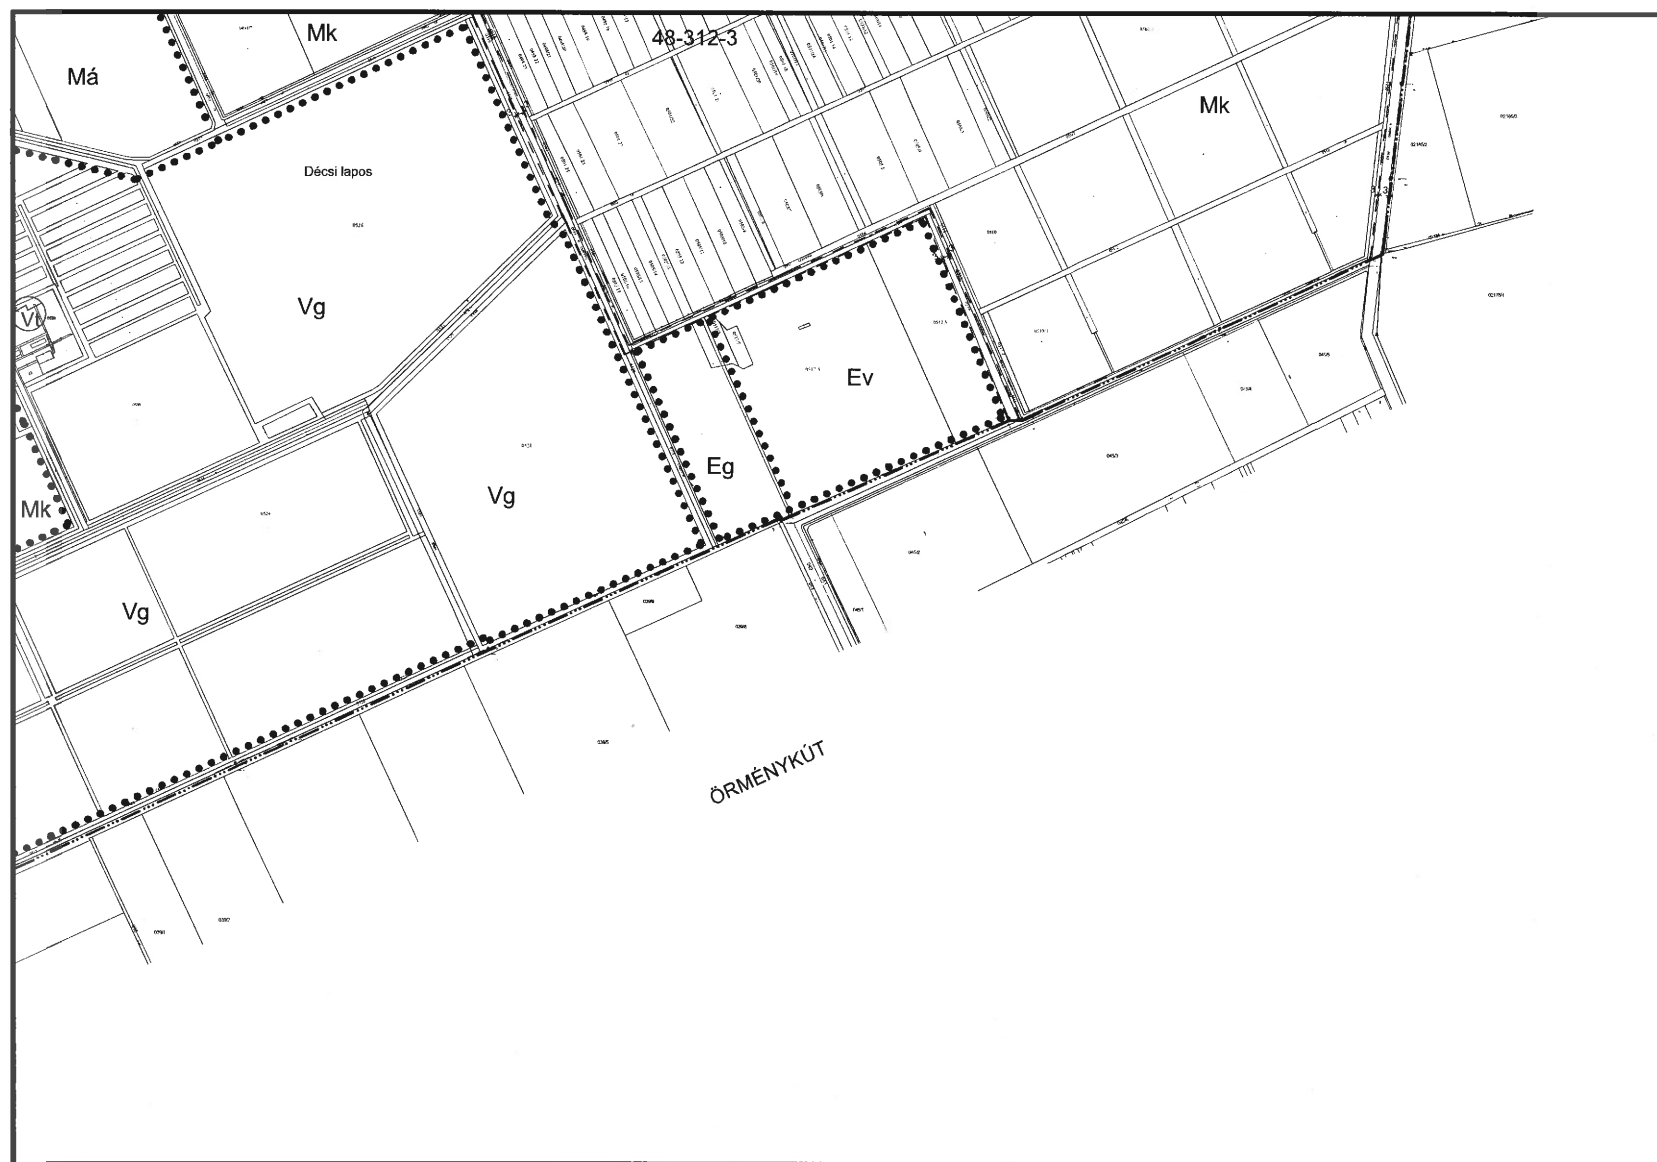

K12
K10
K13

Készült az állami alapadatok felhasználásával

Szarvas településrendezési terve - Szabályozási tervlap M=1:15000

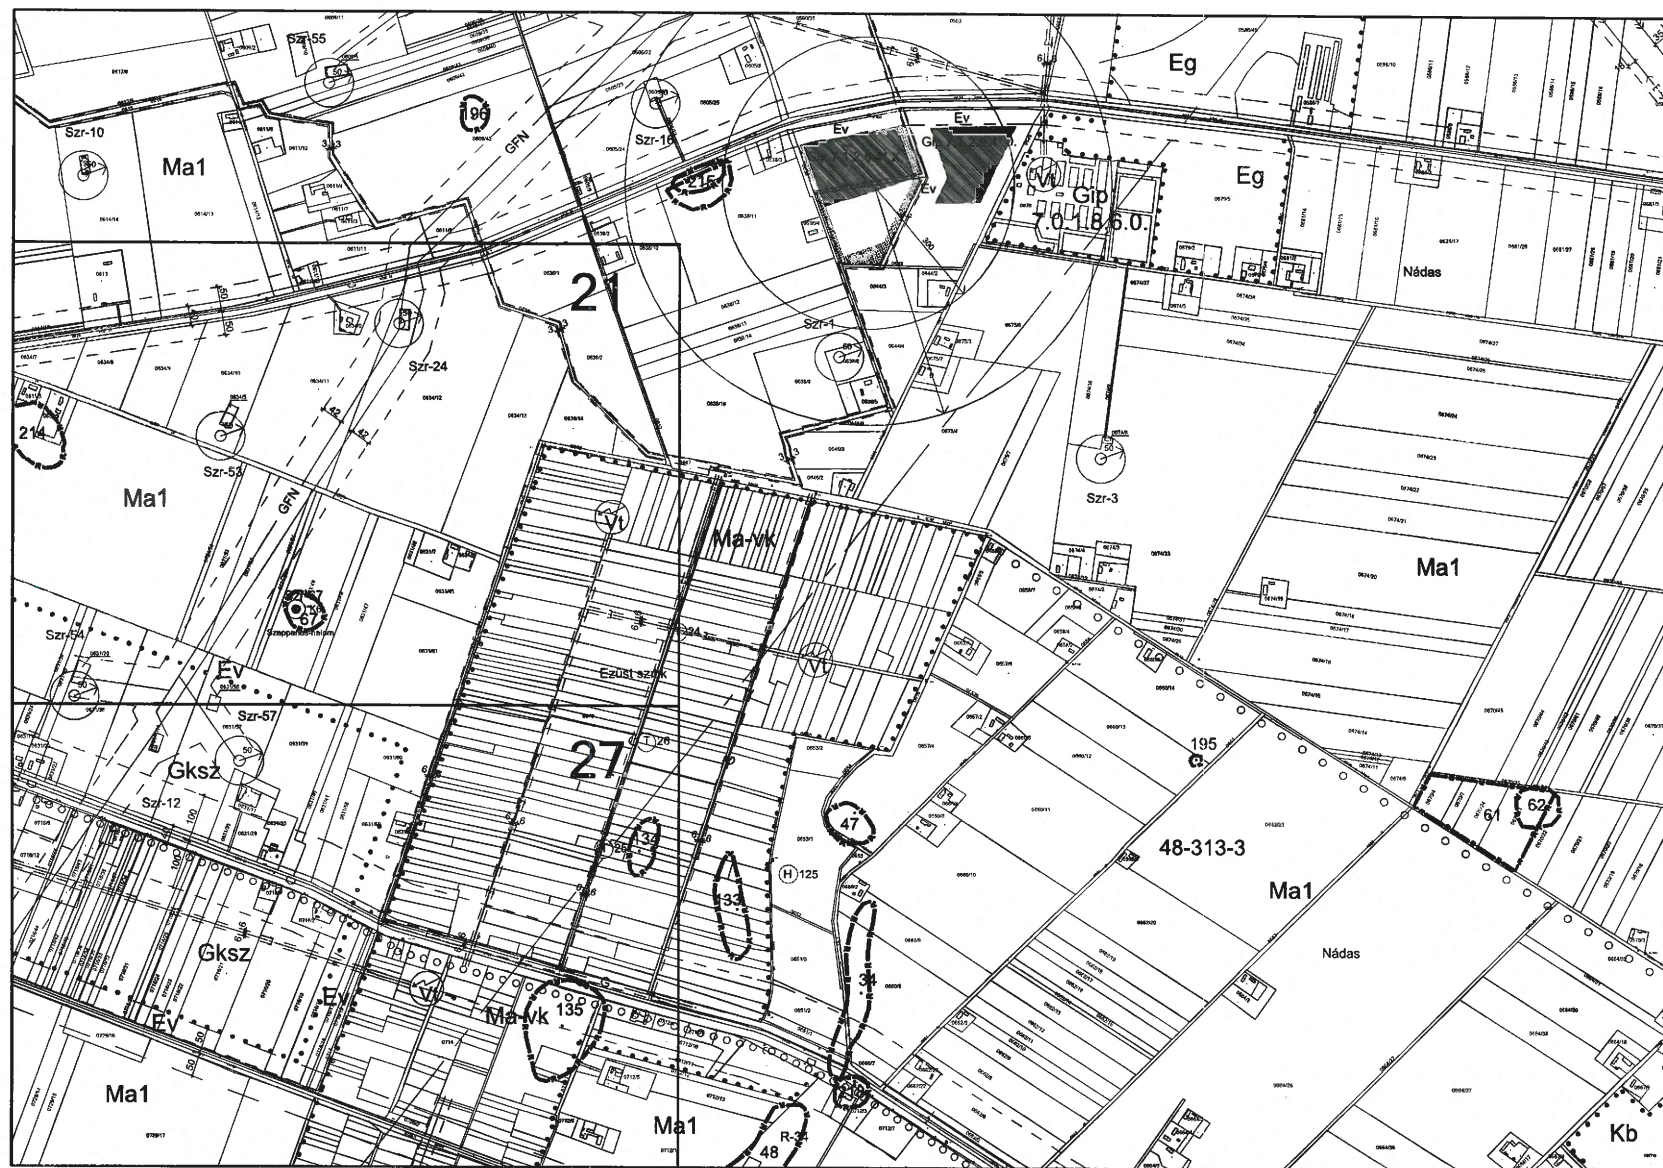

15-20-26
K11
K14
K15
K18

Készült az állami alapadatok felhasználásával

Településtervező: Nemes Roland_okl. építészmérnök_MÉK: TT/1 04-0098
Tájrendezési tervező: Szászné Dr. Várkonyi Adrienn_okl. tájépítész mérnök_MÉK: TK/1 04-0220
Közeledési tervező: Fehér Géza_építőmérnök_MMK: Tk0 04-0043


Vízi közmű tervező: Erdész Béla_okl. építőmérnök_MMK: TV 04-0023
Energia közmű tervező: Fekete Ferenc_villamosmérnök_MMK: TE 04-0239
Hírközlési tervező: Buzás Zoltán_villamosmérnök_MMK: TH 04-0341
Környezetvédelem: Tárnok Barbara_környezetvédelmi szakértő_MMK: SZKV 04-421

Technical drawing of a land plot (Ma1) with a 400kV and 120kV power line crossing it. The drawing shows the plot boundaries, the power line route, and various annotations including 'Galéhalom', '48-313-4', and 'Cibula-halom'. The drawing is oriented with North at the top.

Készült az állami alapadatok felhasználásával

K12
K14 **K15** K19


Szarvas településrendezési terve - Szabályozási tervlap M=1:15000

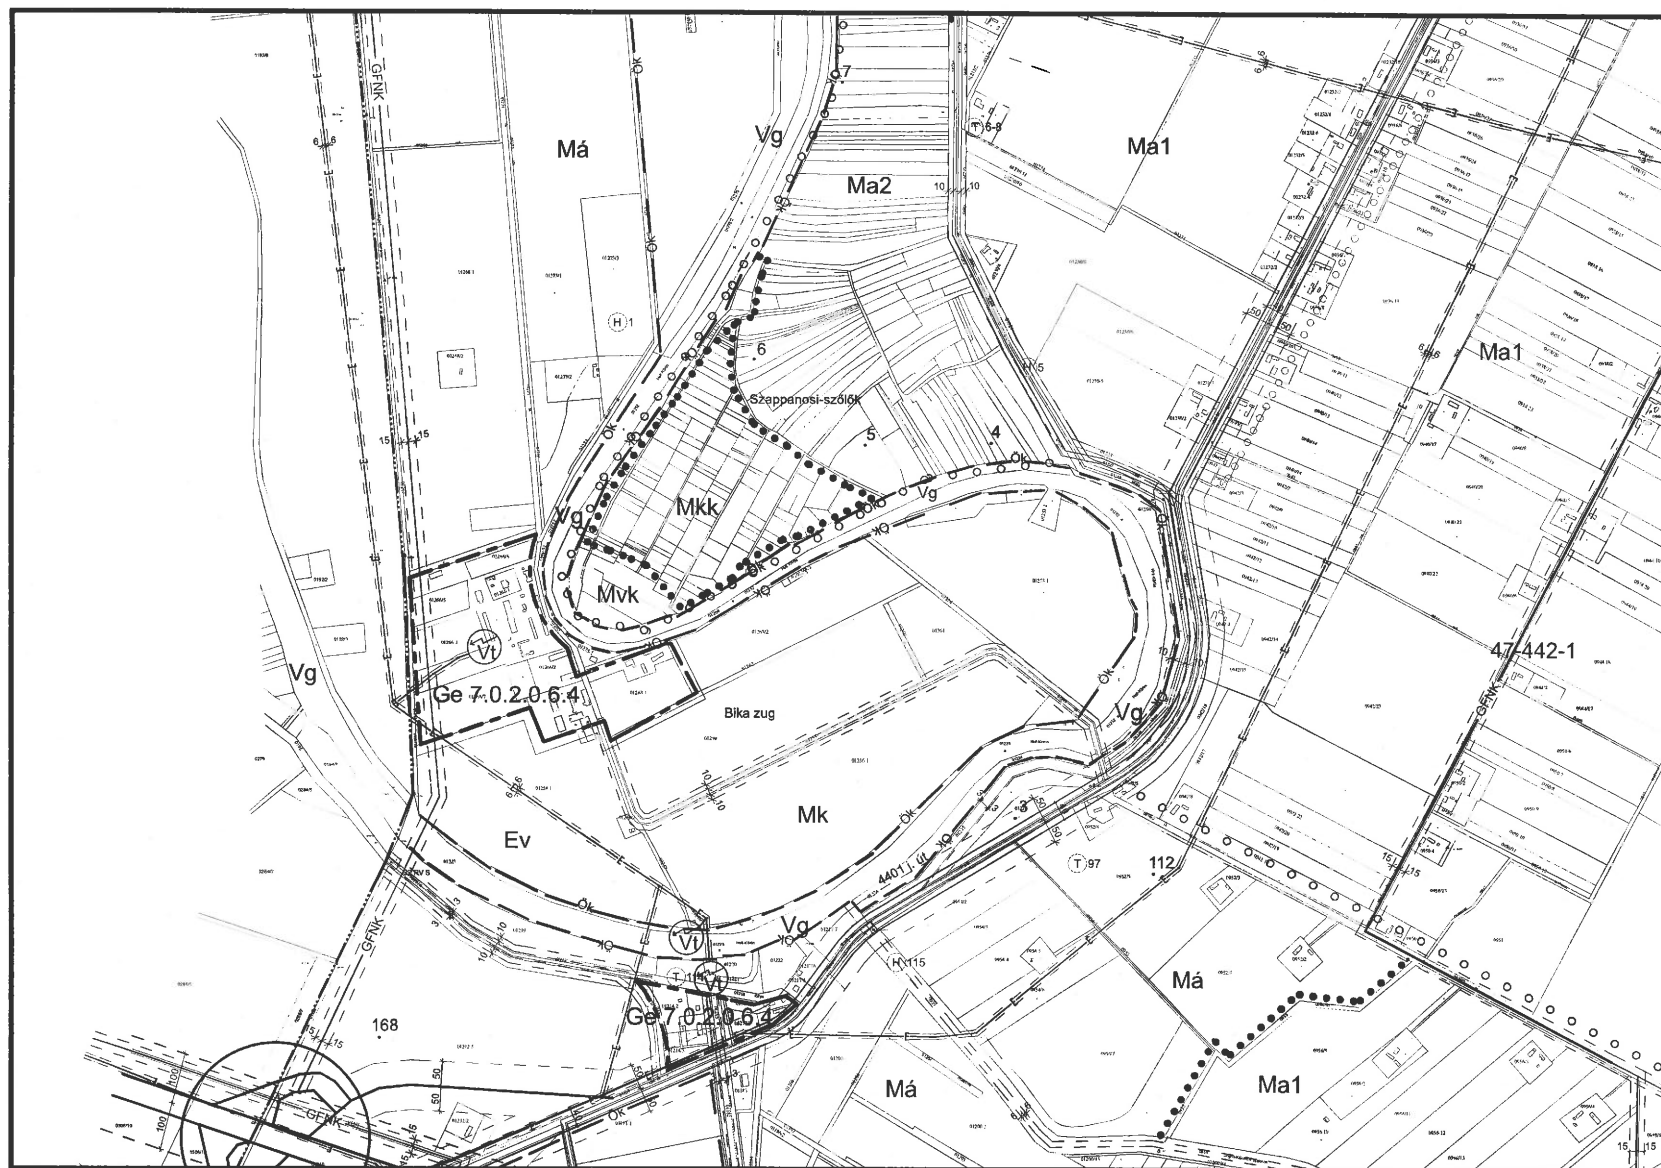

22-23-24
K16
K21

Készült az állami alapadatok felhasználásával


Szarvas településrendezési terve - Szabályozási tervlap M=1:10000

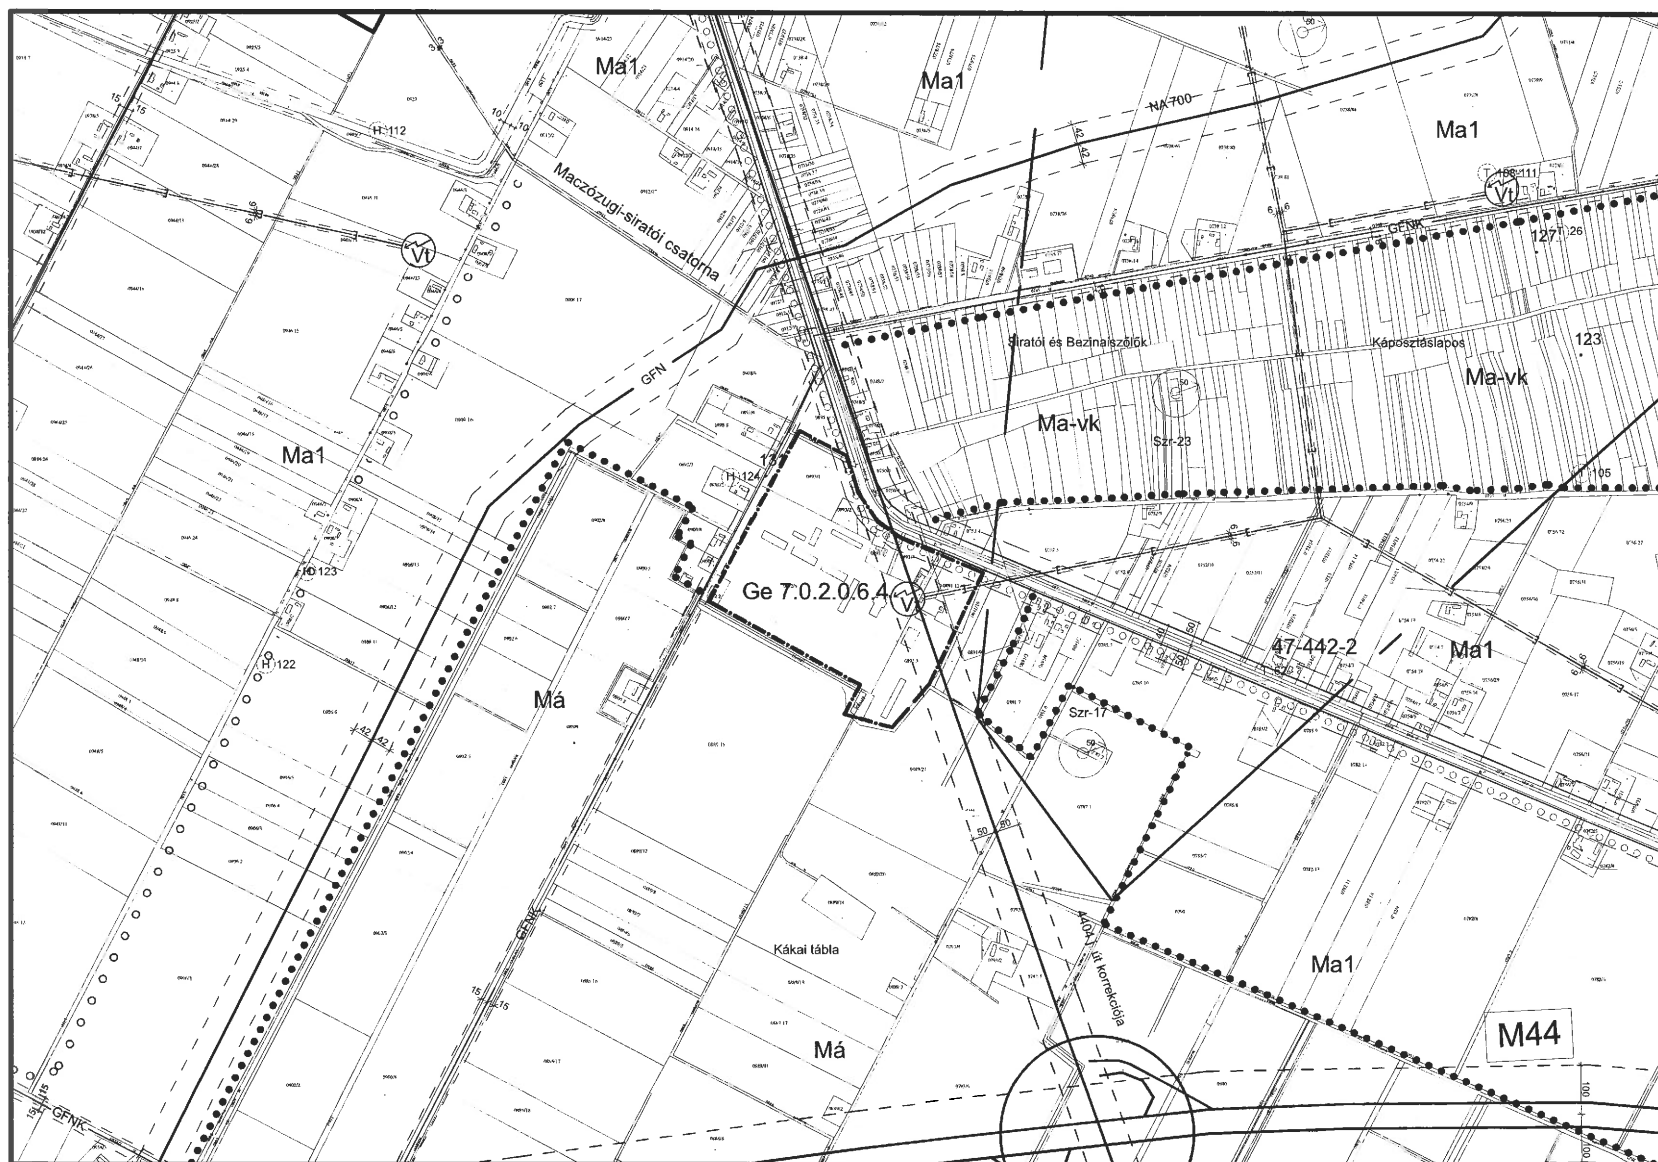

24-25-26
K16 **K17** K18
K22

Készült az állami alapadatok felhasználásával

Szarvas településrendezési terve - Szabályozási tervlap M=1:15000

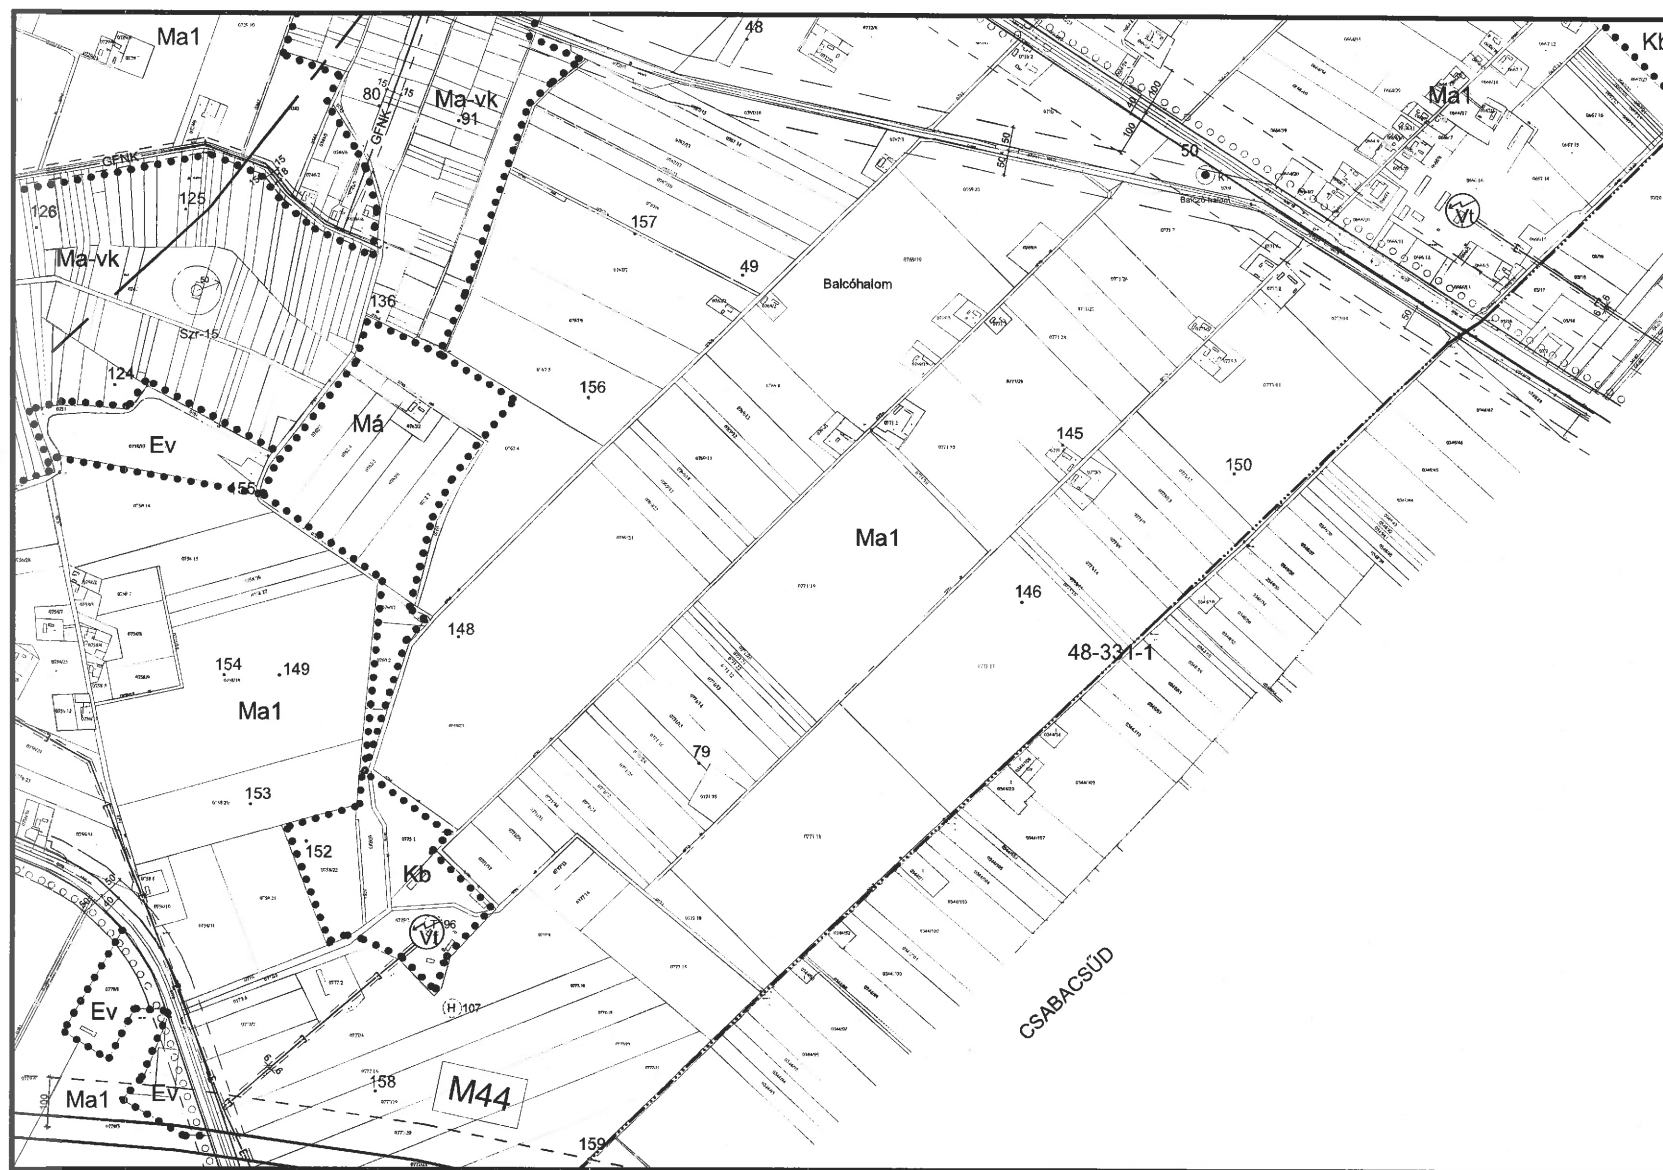

27-K14
K18
K23

Készült az állami alapadatok felhasználásával


Szarvas településrendezési terve - Szabályozási tervlap M=1:15000



K18
K15
K19

Készült az állami alapadatok felhasználásával

Szarvas településrendezési terve - Szabályozási tervlap M=1:15000

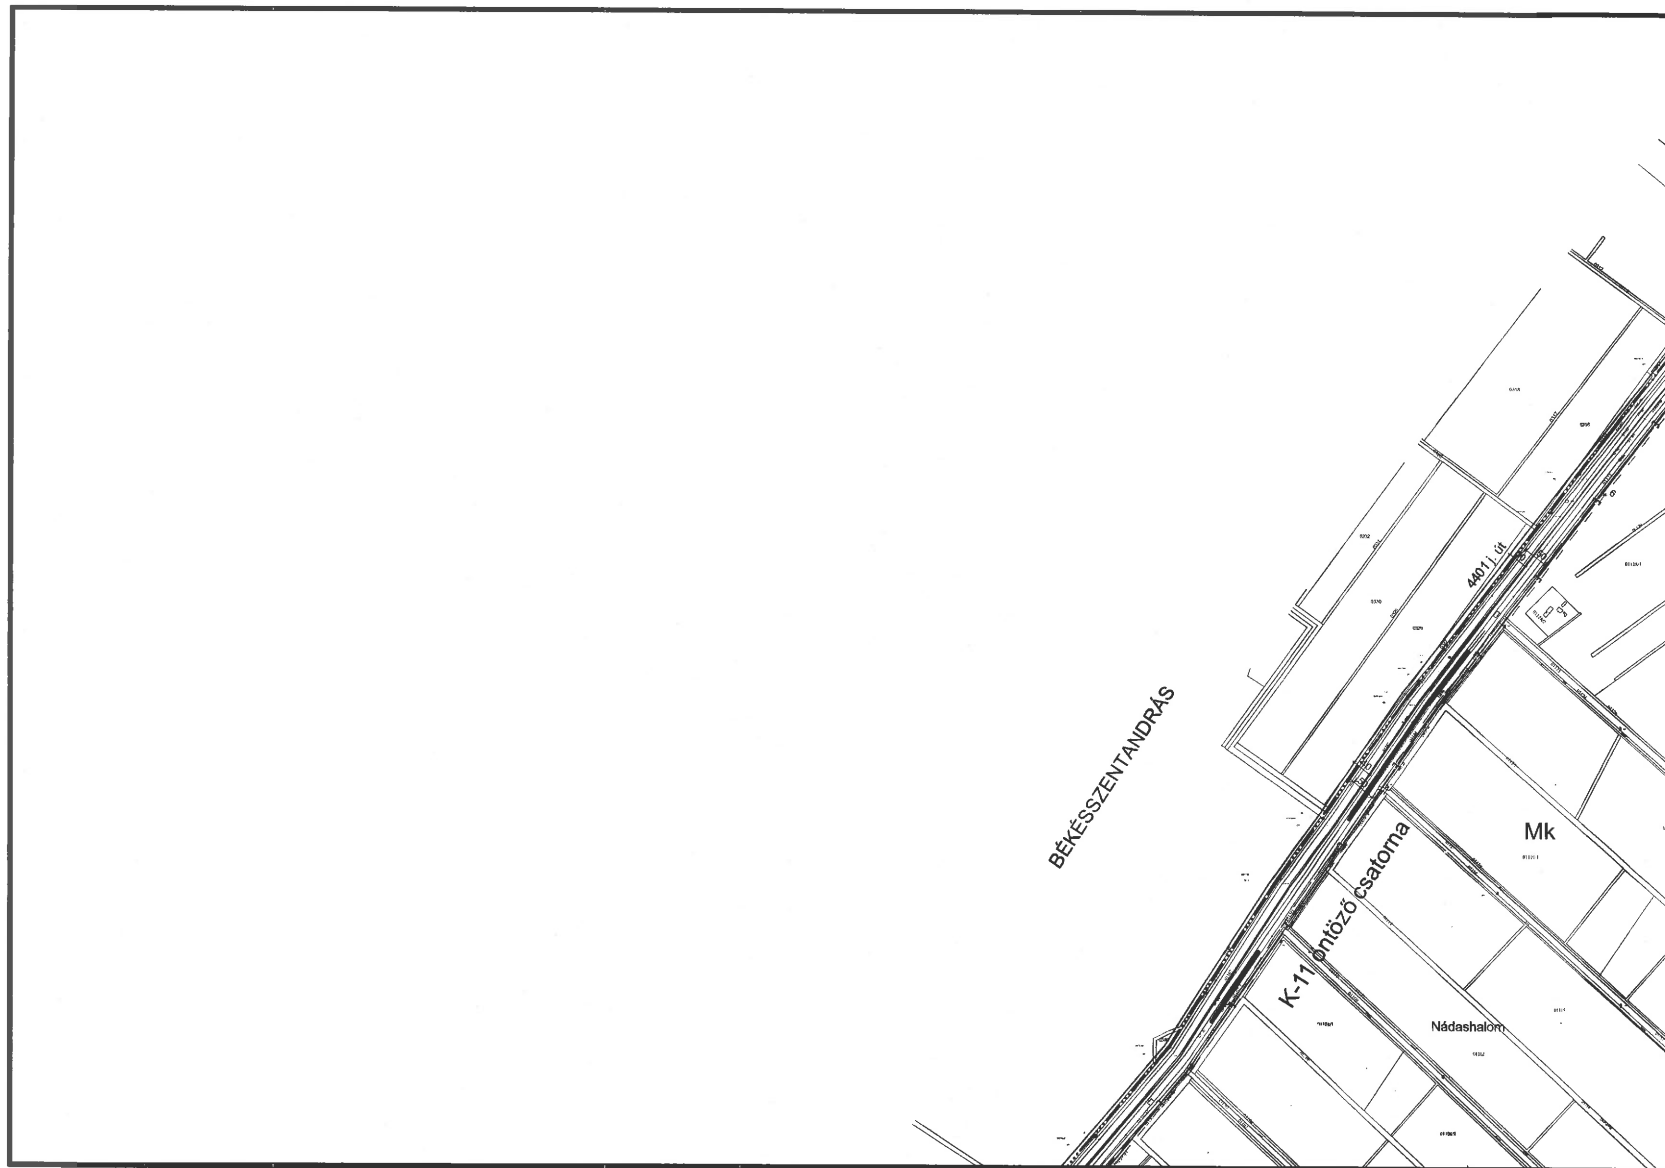


K20
K25

K21

Készült az állami alapadatok felhasználásával


Szarvas településrendezési terve - Szabályozási tervlap M=1:15000

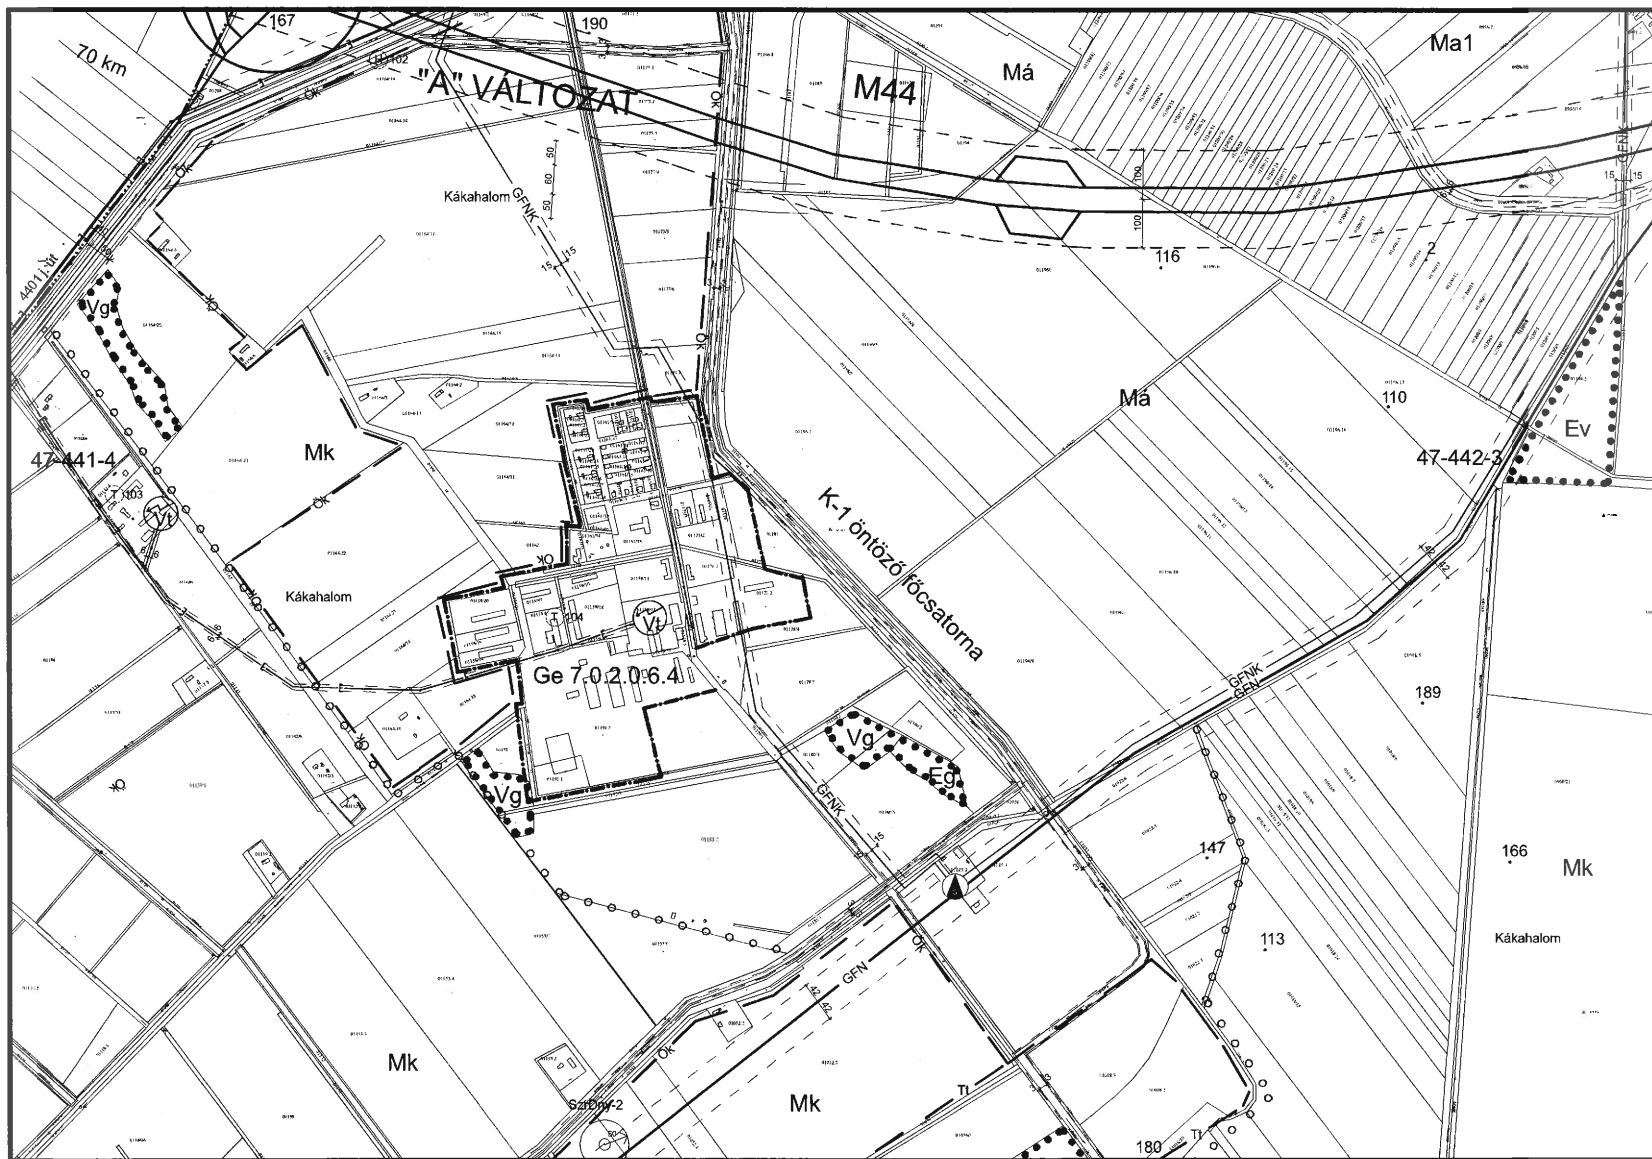

Készült az állami alapadatok felhasználásával

K16
K20 **K21** K26


Szarvas településrendezési terve - Szabályozási tervlap M=1:15000

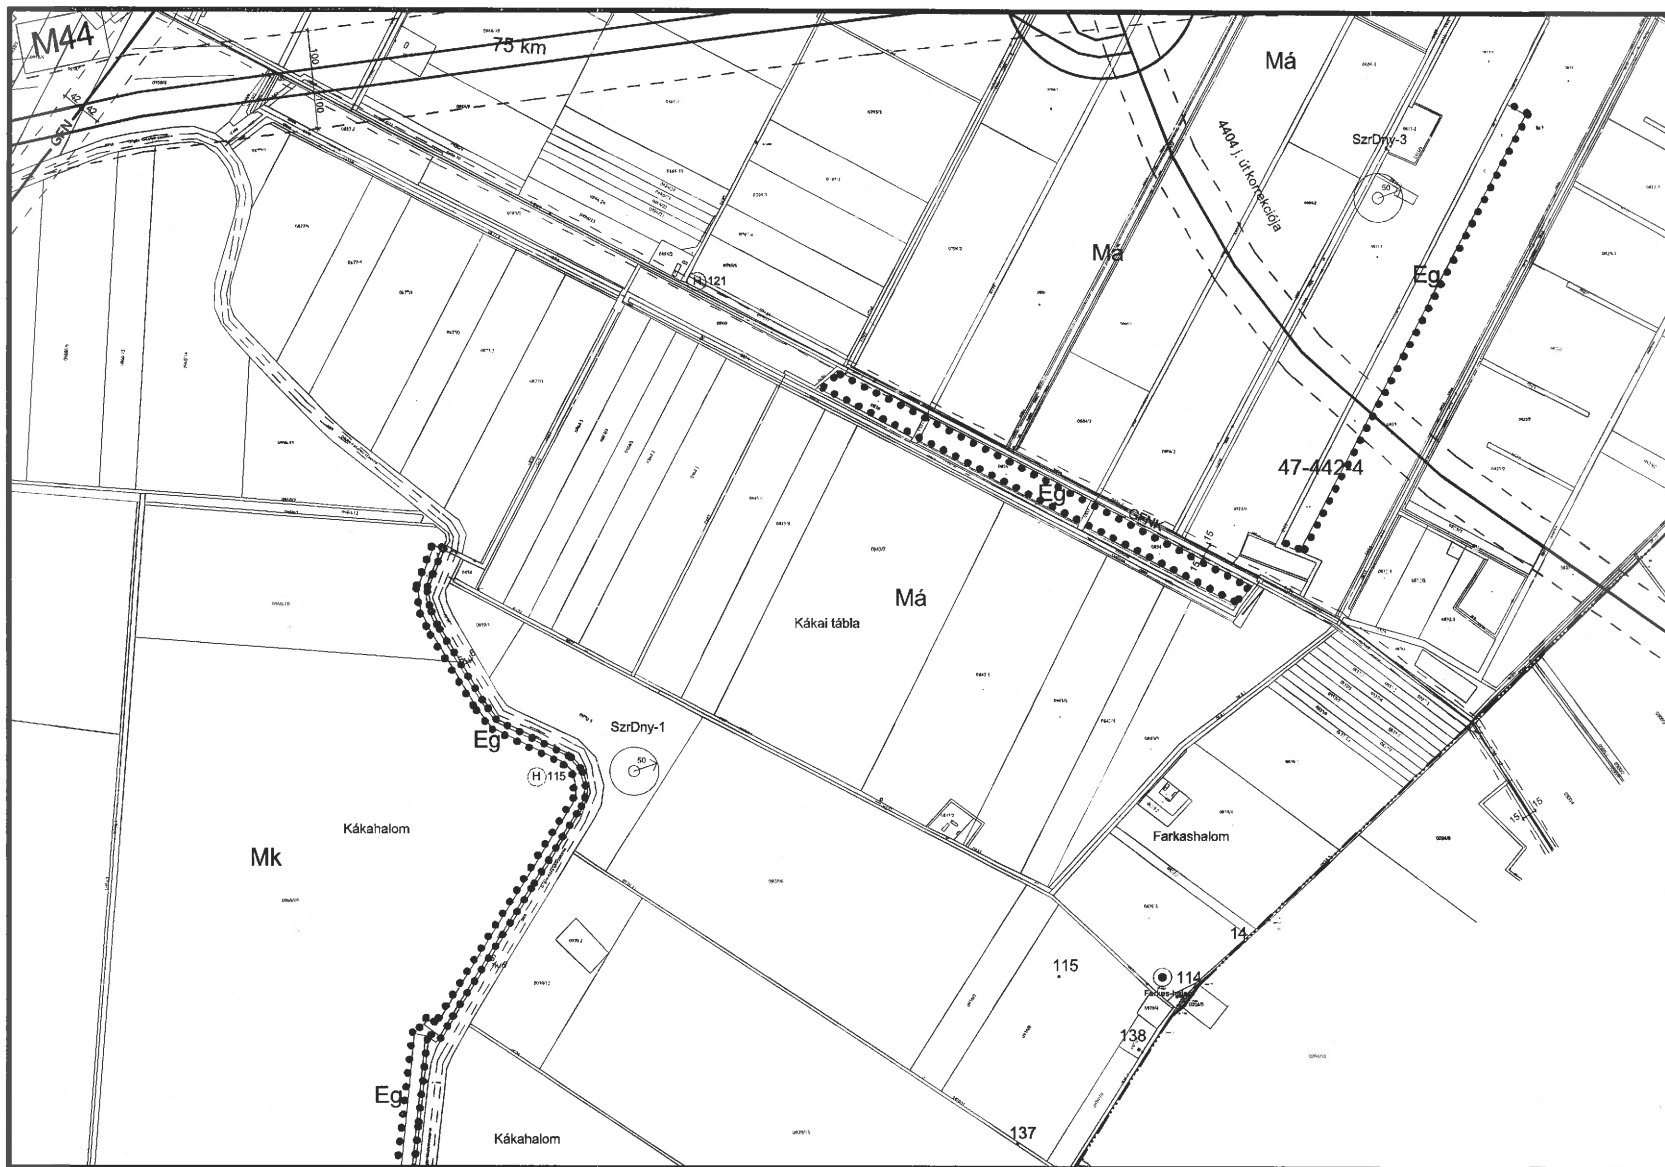

K17
K22
K27

Készült az állami alapadatok felhasználásával


Szarvas településrendezési terve - Szabályozási tervlap M=1:15000

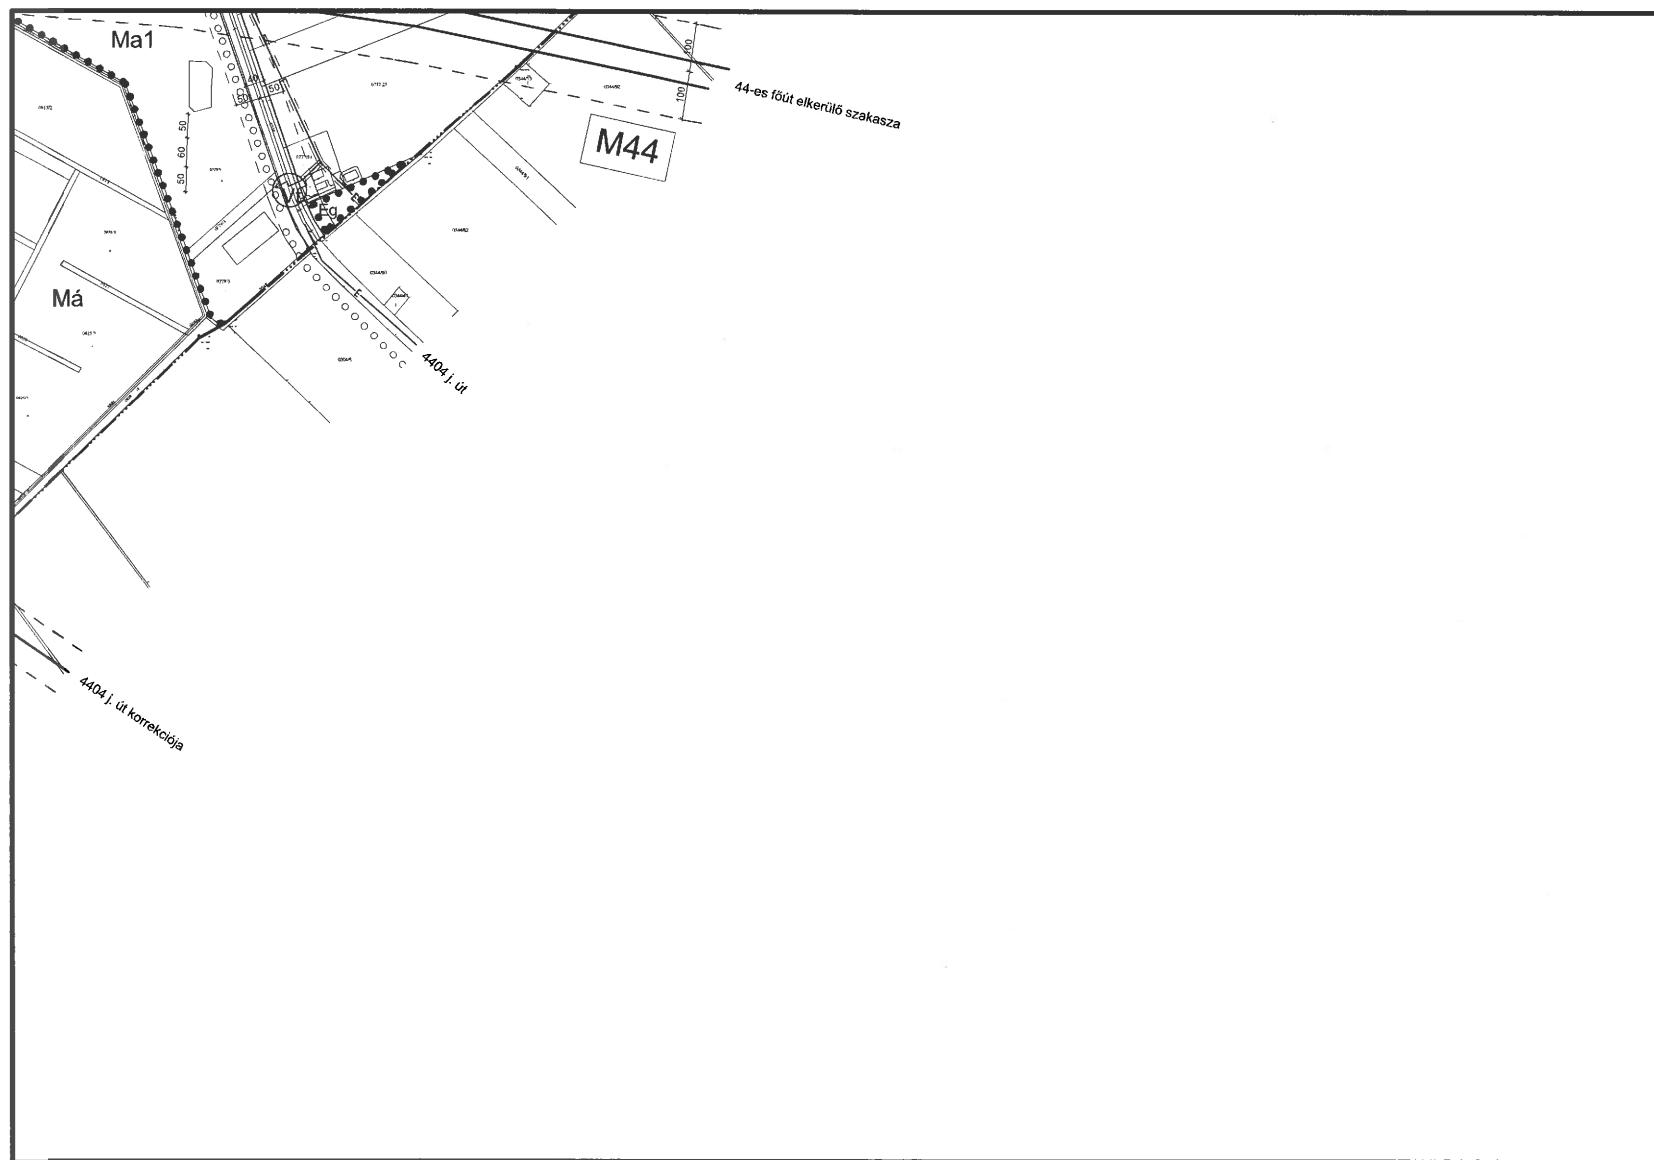

K18
K23
K22 K24

Készült az állami alapadatok felhasználásával


Szarvas településrendezési terve - Szabályozási tervlap M=1:15000

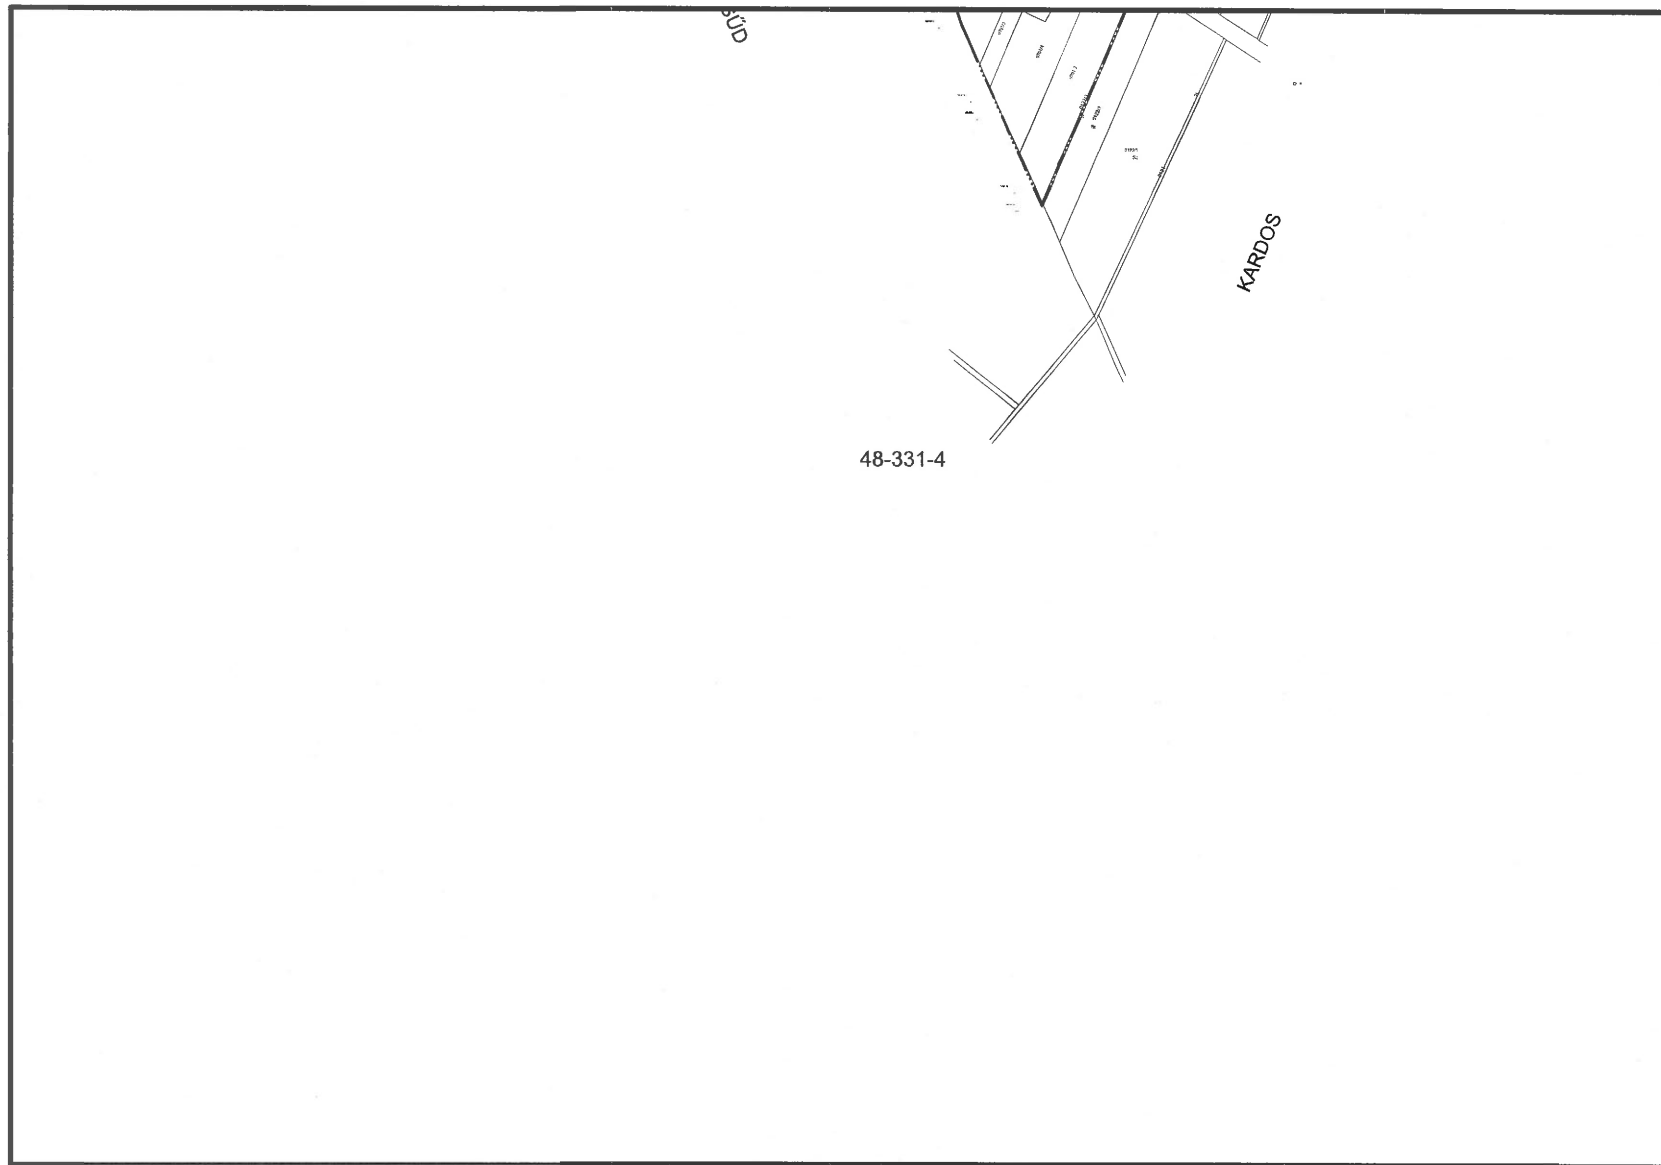

K19
K24

Készült az állami alapadatok felhasználásával

Szarvas településrendezési terve - Szabályozási tervlap M=1:15000

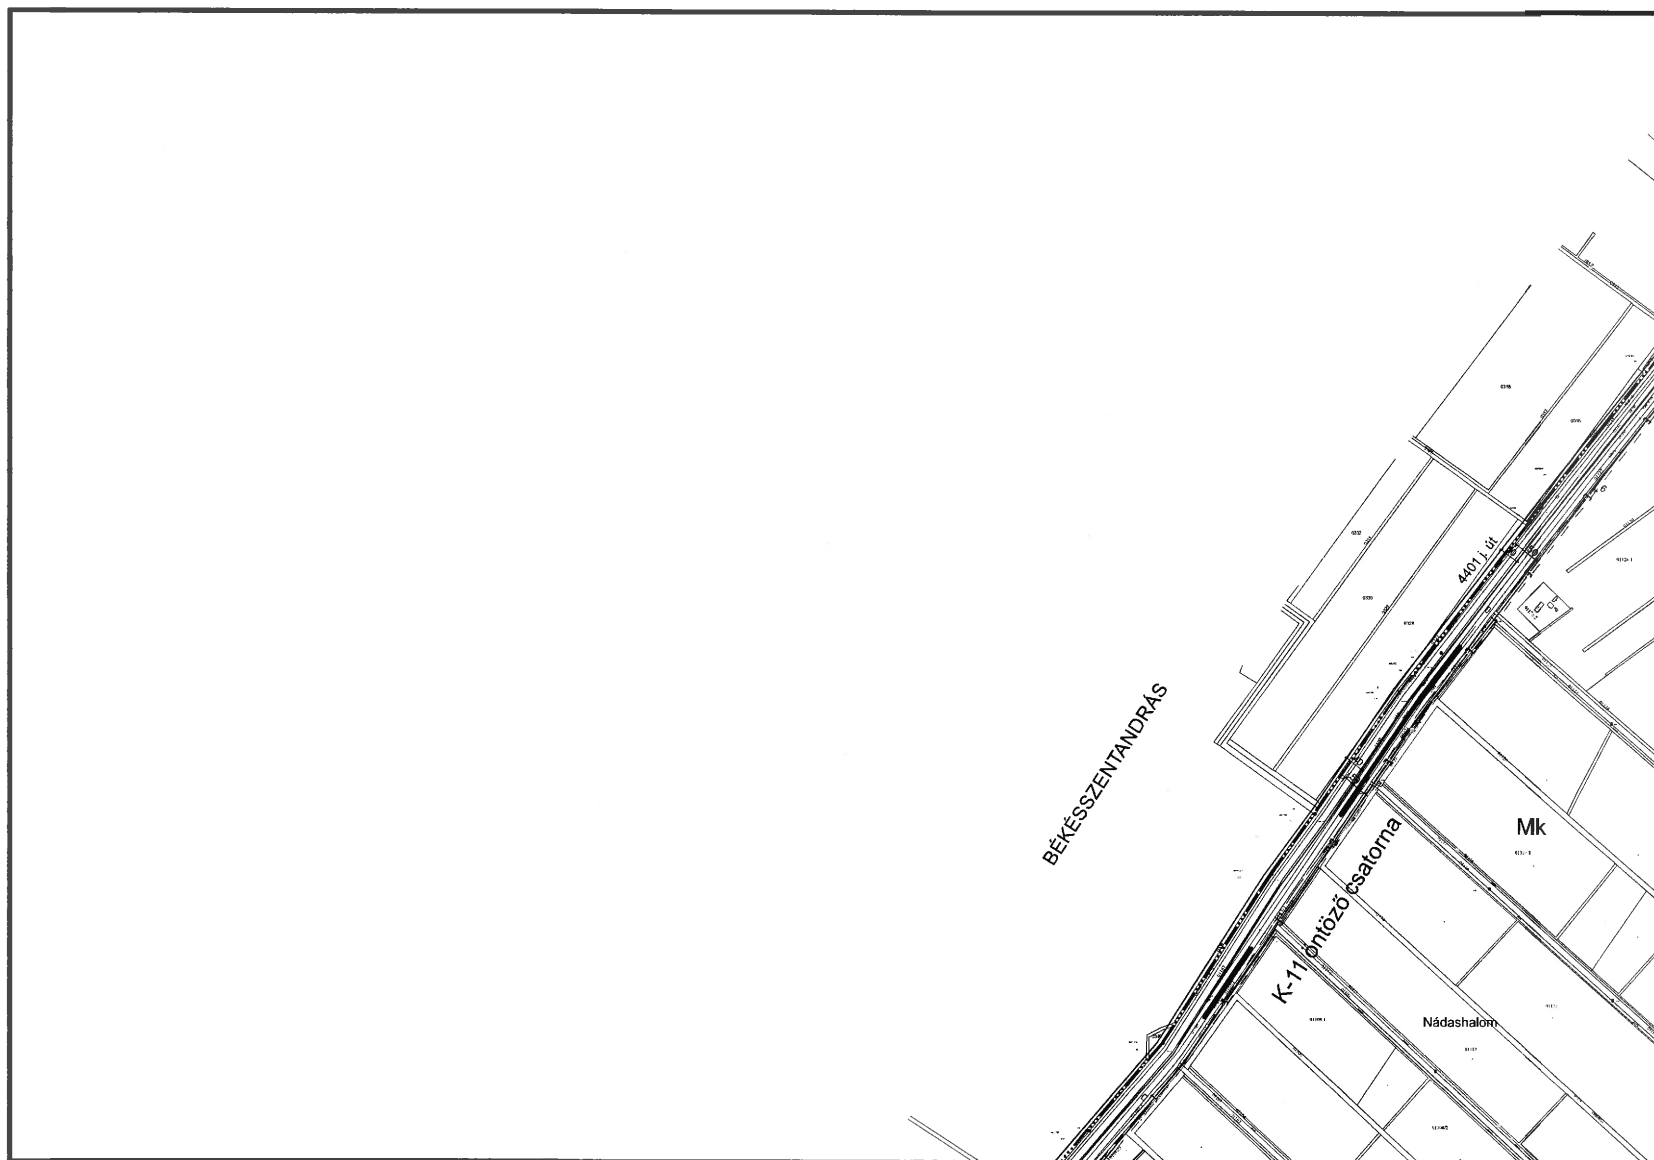


K20
K25
K28

K26

Készült az állami alapadatok felhasználásával


Szarvas településrendezési terve - Szabályozási tervlap M=1:15000

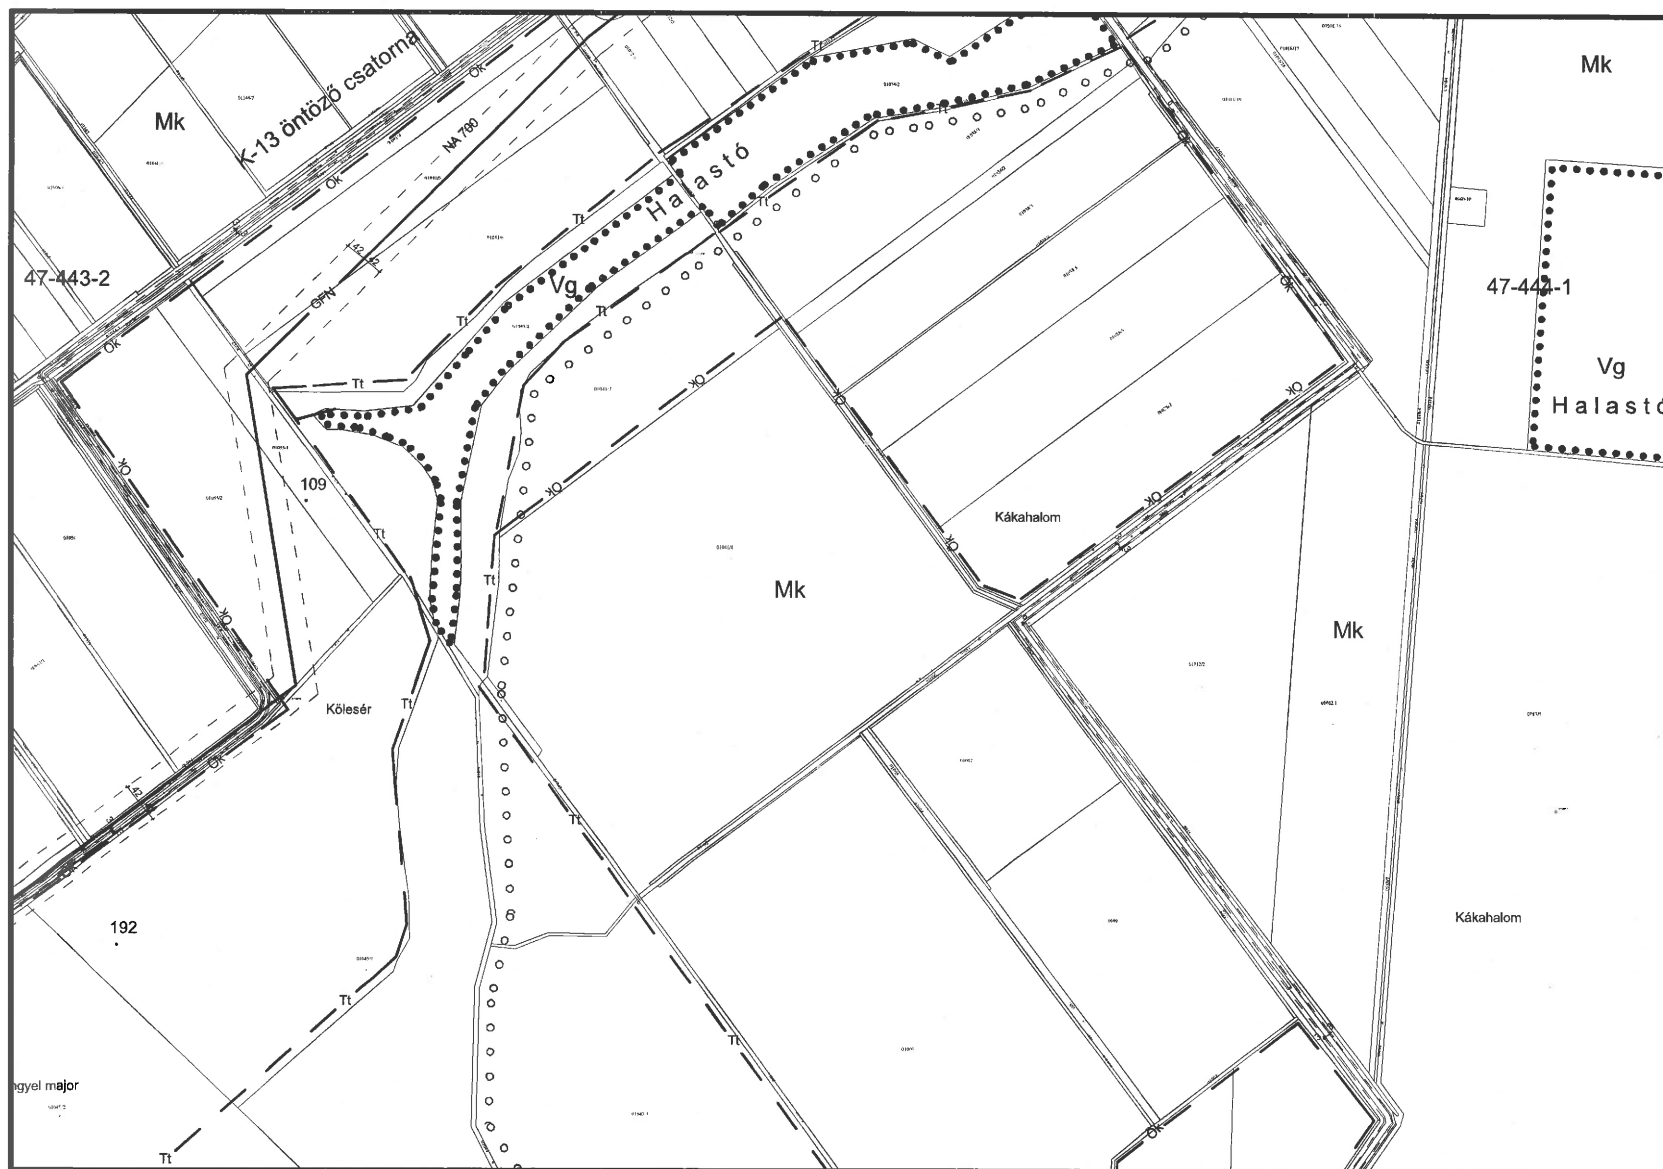

K21
K26
K29

Készült az állami alapadatok felhasználásával


Szarvas településrendezési terve - Szabályozási tervlap M=1:15000

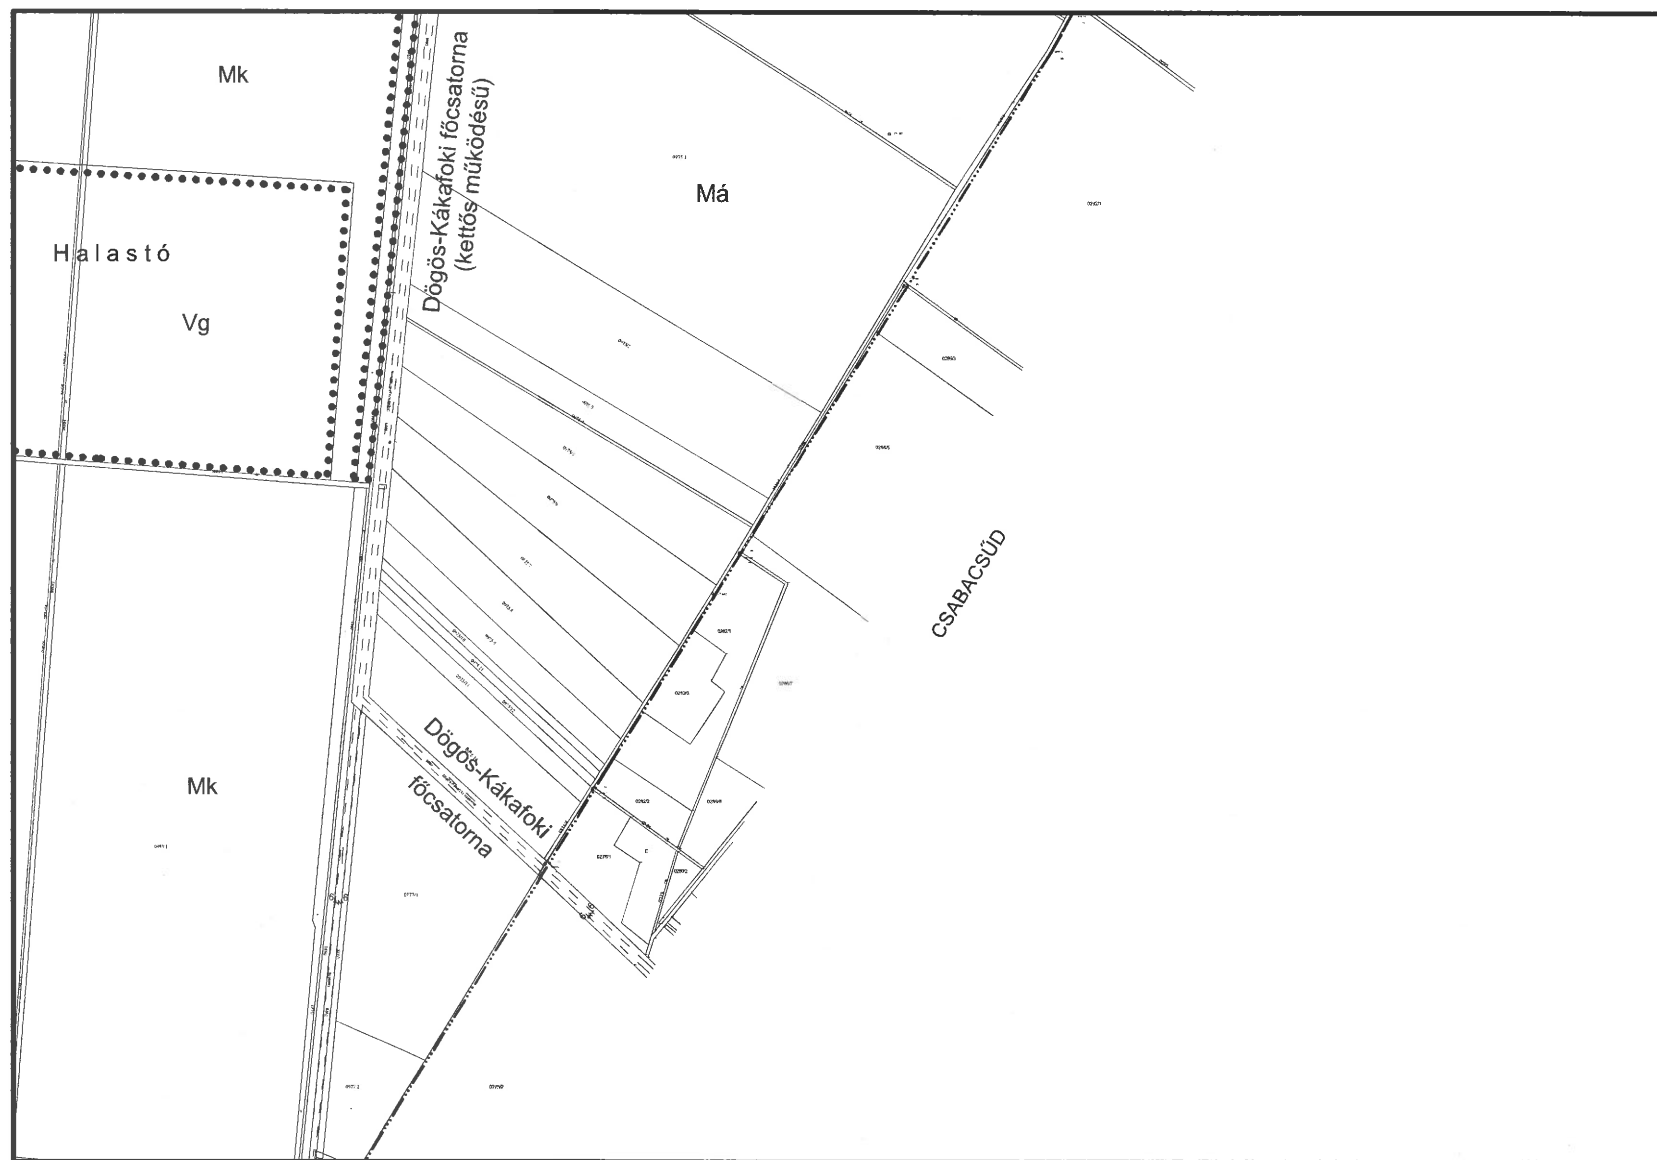

K26
K22
K27
K30

Készült az állami alapadatok felhasználásával


Szarvas településrendezési terve - Szabályozási tervlap M=1:15000

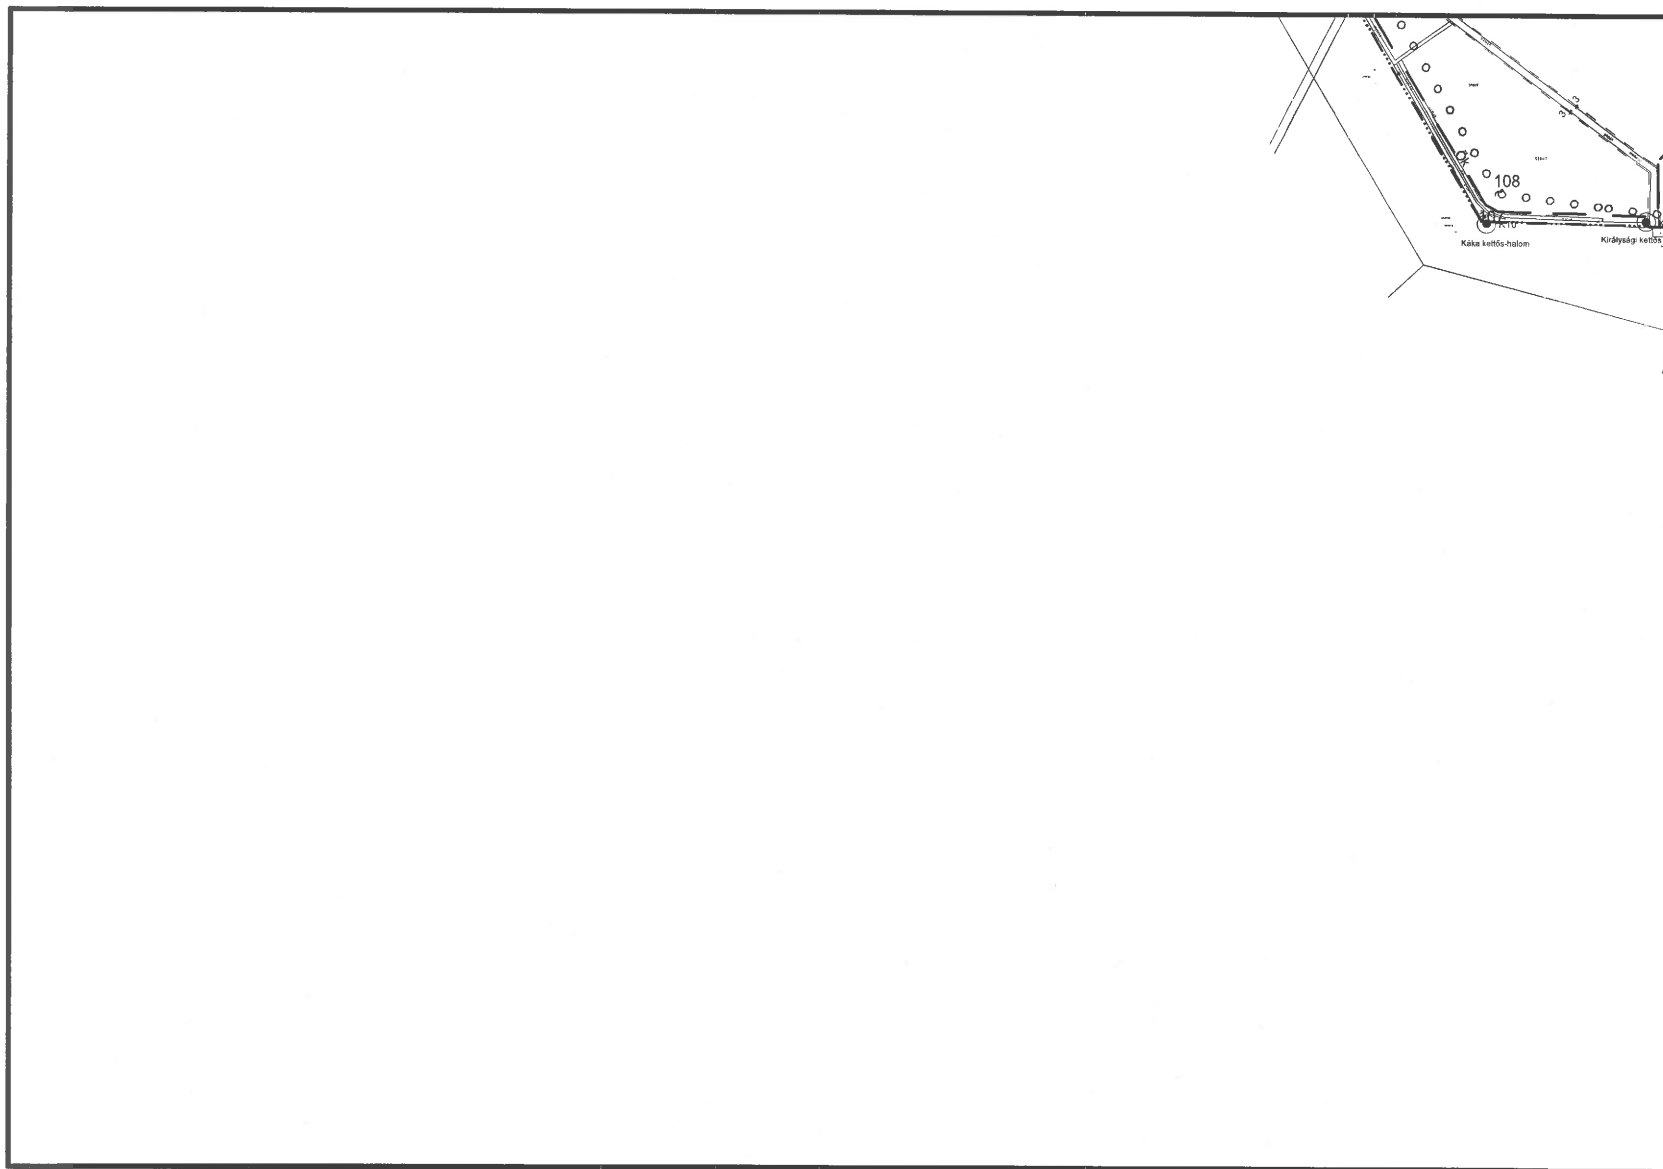

K25
K28
K29

Készült az állami alapadatok felhasználásával


Szarvas településrendezési terve - Szabályozási tervlap M=1:15000

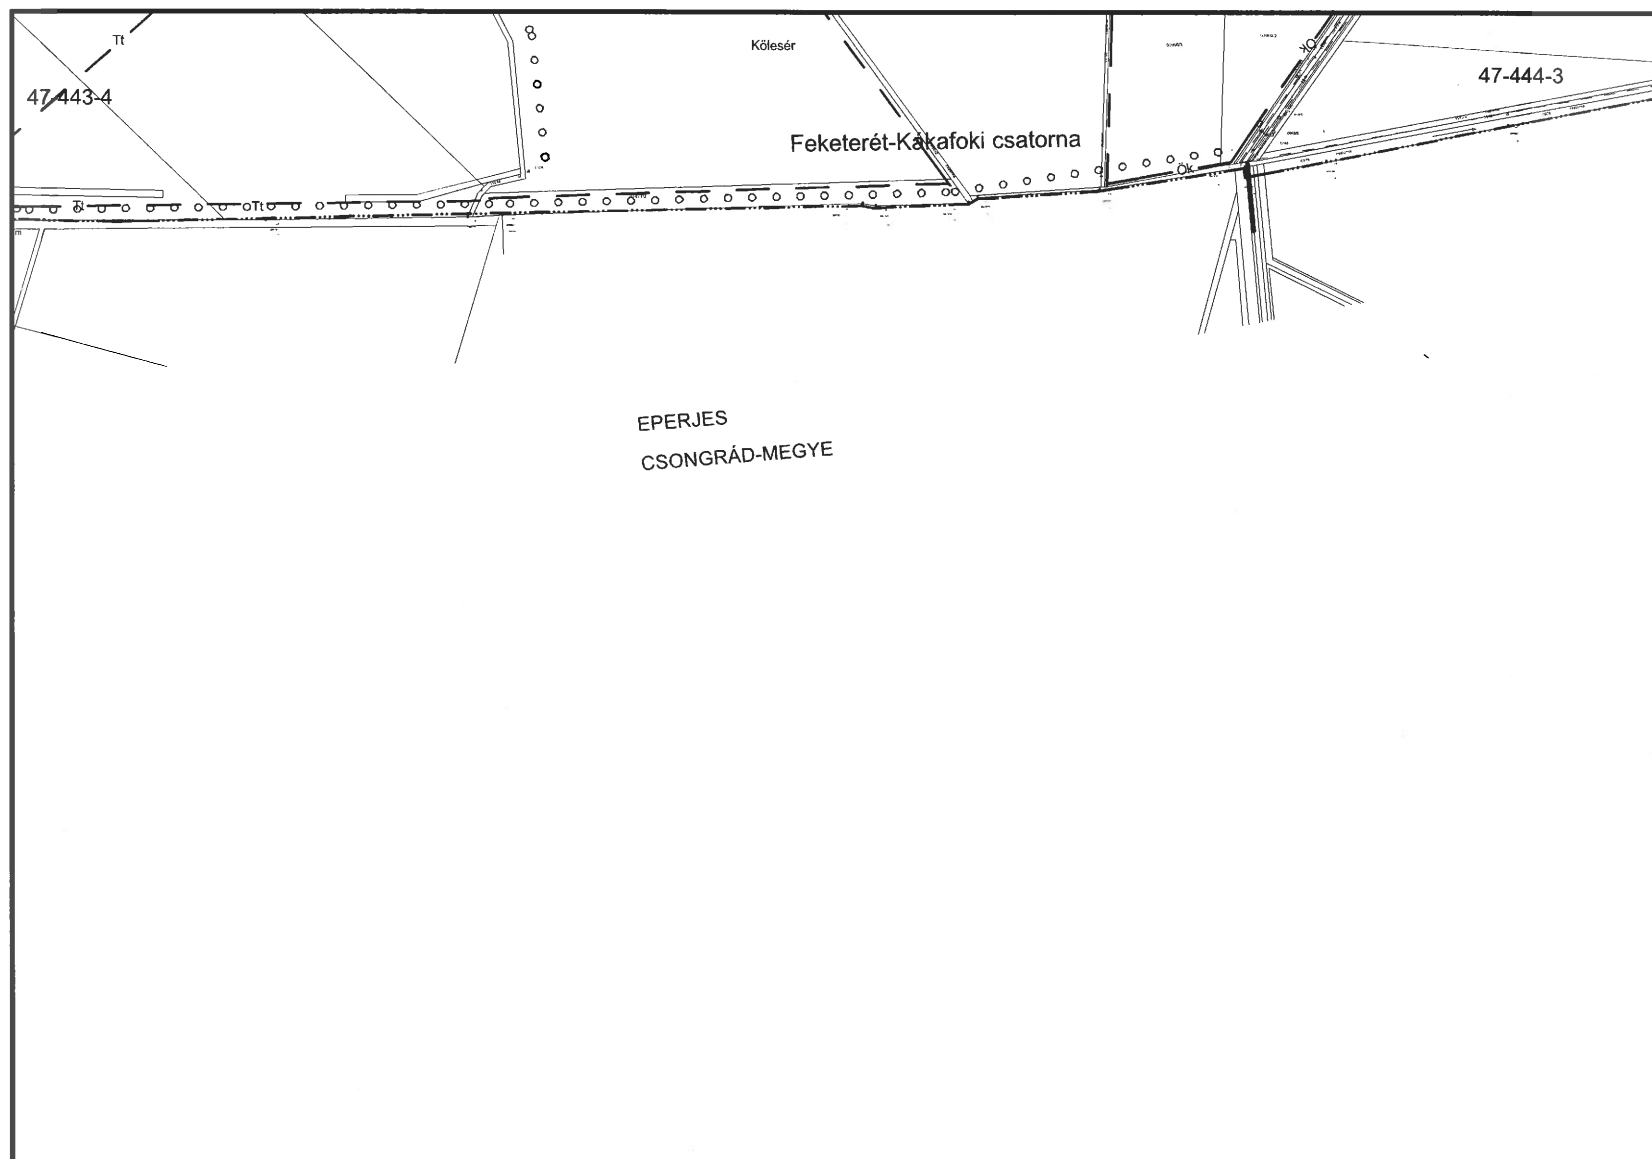

K28 K26 K29 K30

Készült az állami alapadatok felhasználásával

Szarvas településrendezési terve - Szabályozási tervlap M=1:15000

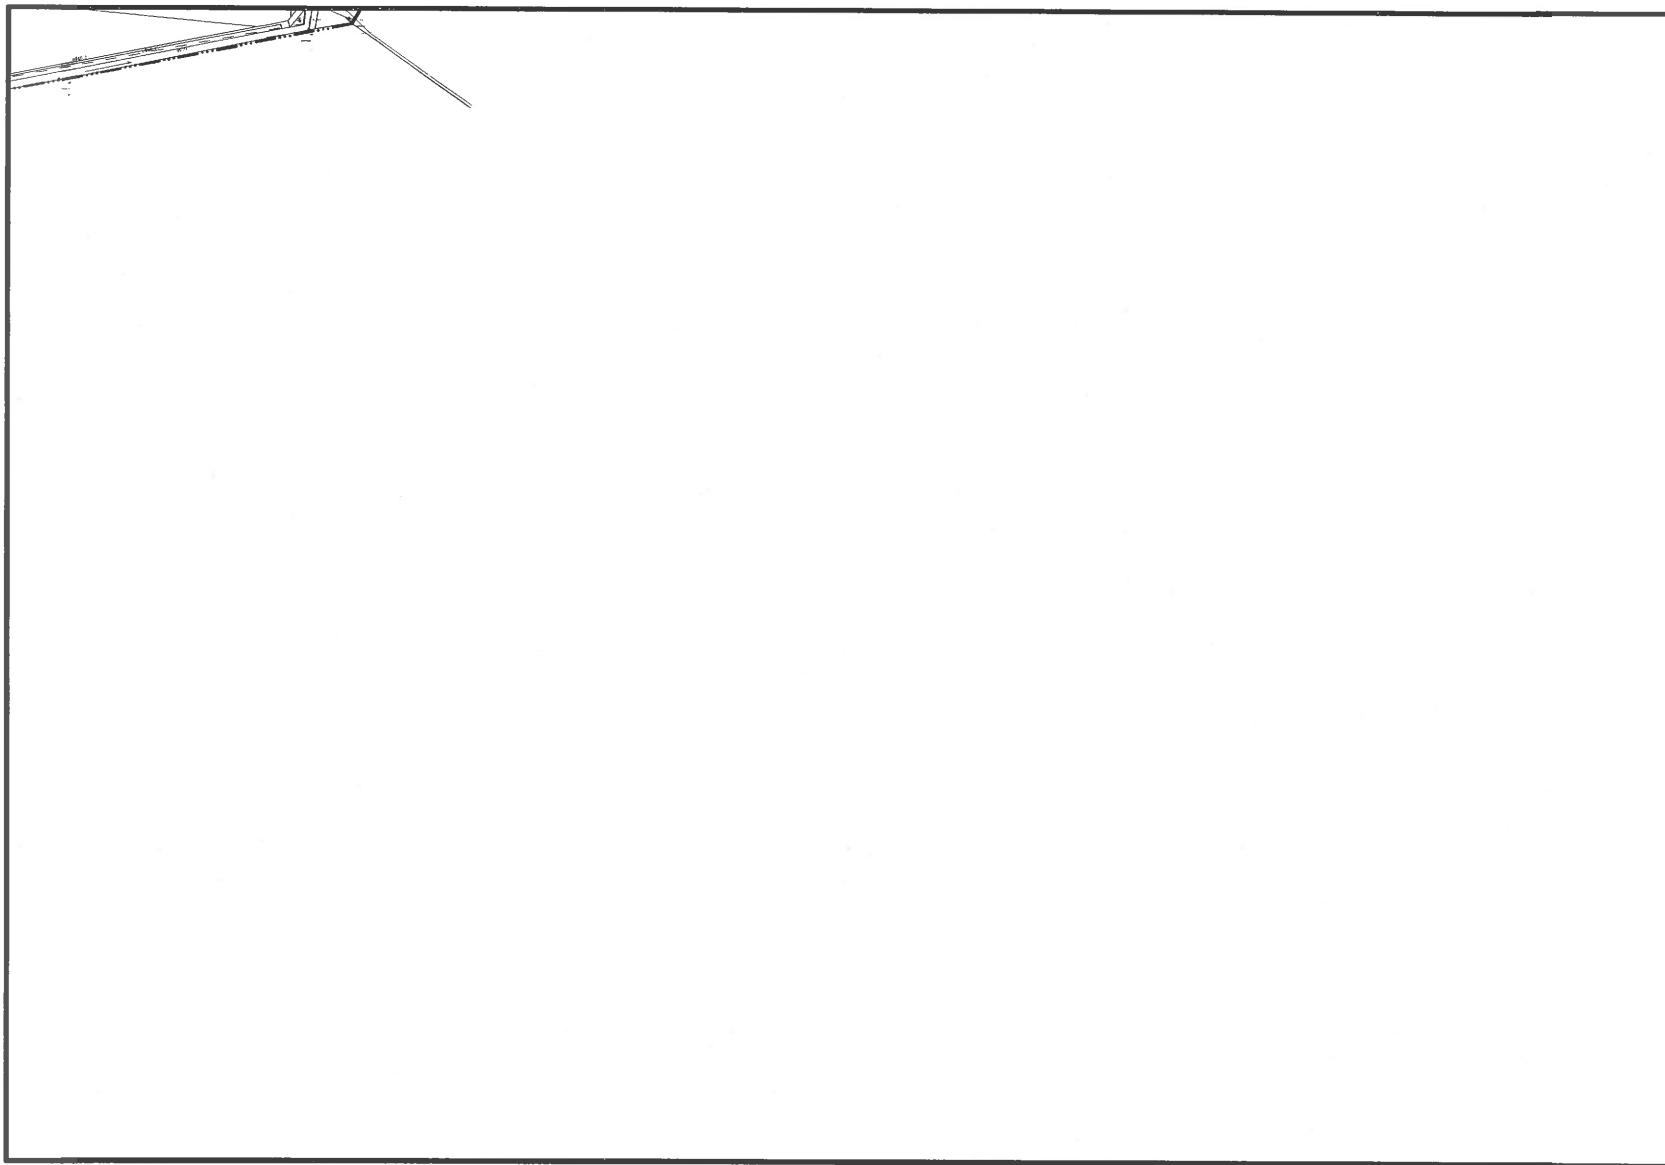

K27
K29 **K30**

Készült az állami alapadatok felhasználásával