

K6
1
6

Szarvas településrendezési terve - Szabályozási tervlap M=1:6000



Szarvas településrendezési terve - Szabályozási tervlap M=1:6000



K6-K7
2 3 4
8


Készült az állami alapadatok felhasználásával

K7

4

3 **5**

9

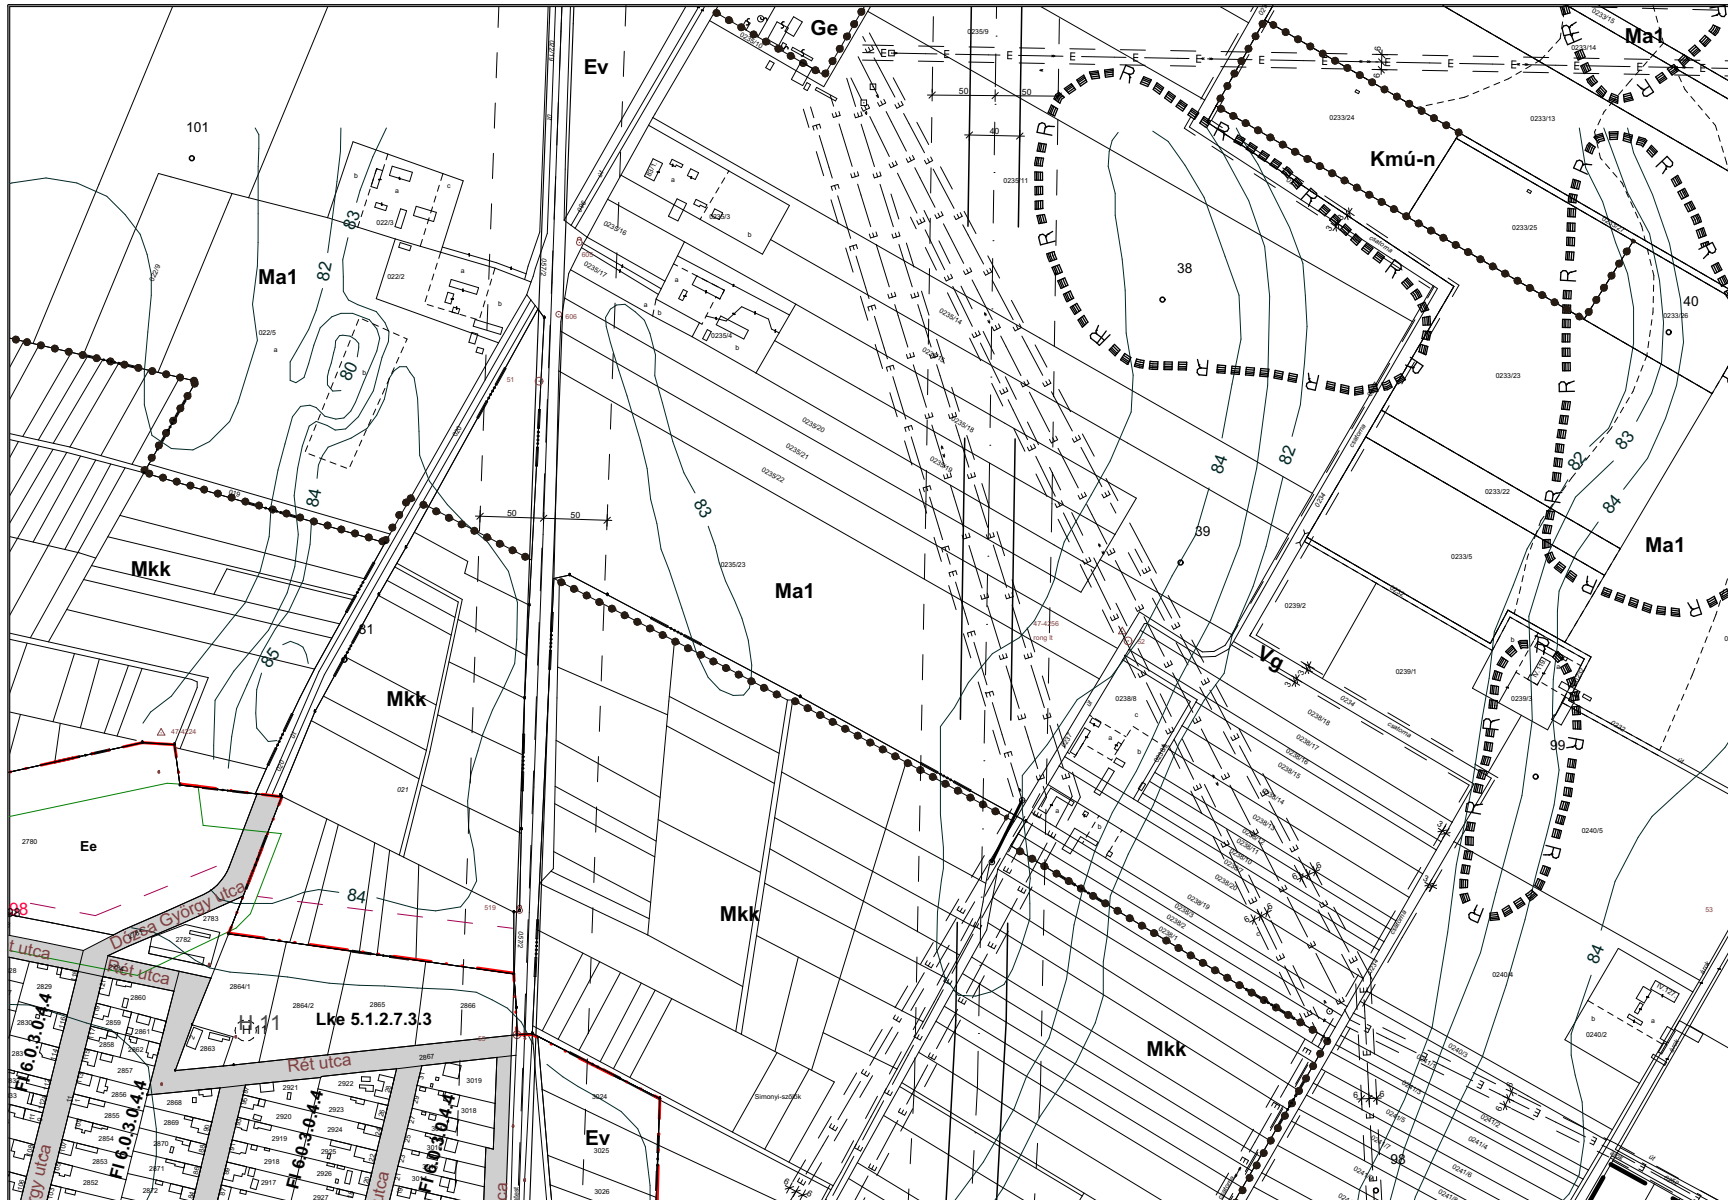

Készült az állami alapadatok felhasználásával


Szarvas településrendezési terve - Szabályozási tervlap M=1:6000



Diagram 1: A square with side length 10. The top side is labeled K7, the bottom side is labeled 10, the left side is labeled 4, and the right side is labeled K11. The number 5 is written in the center of the square.

Készült az állami alapadatok felhasználásával

Szarvas településrendezési terve - Szabályozási tervlap M=1:6000

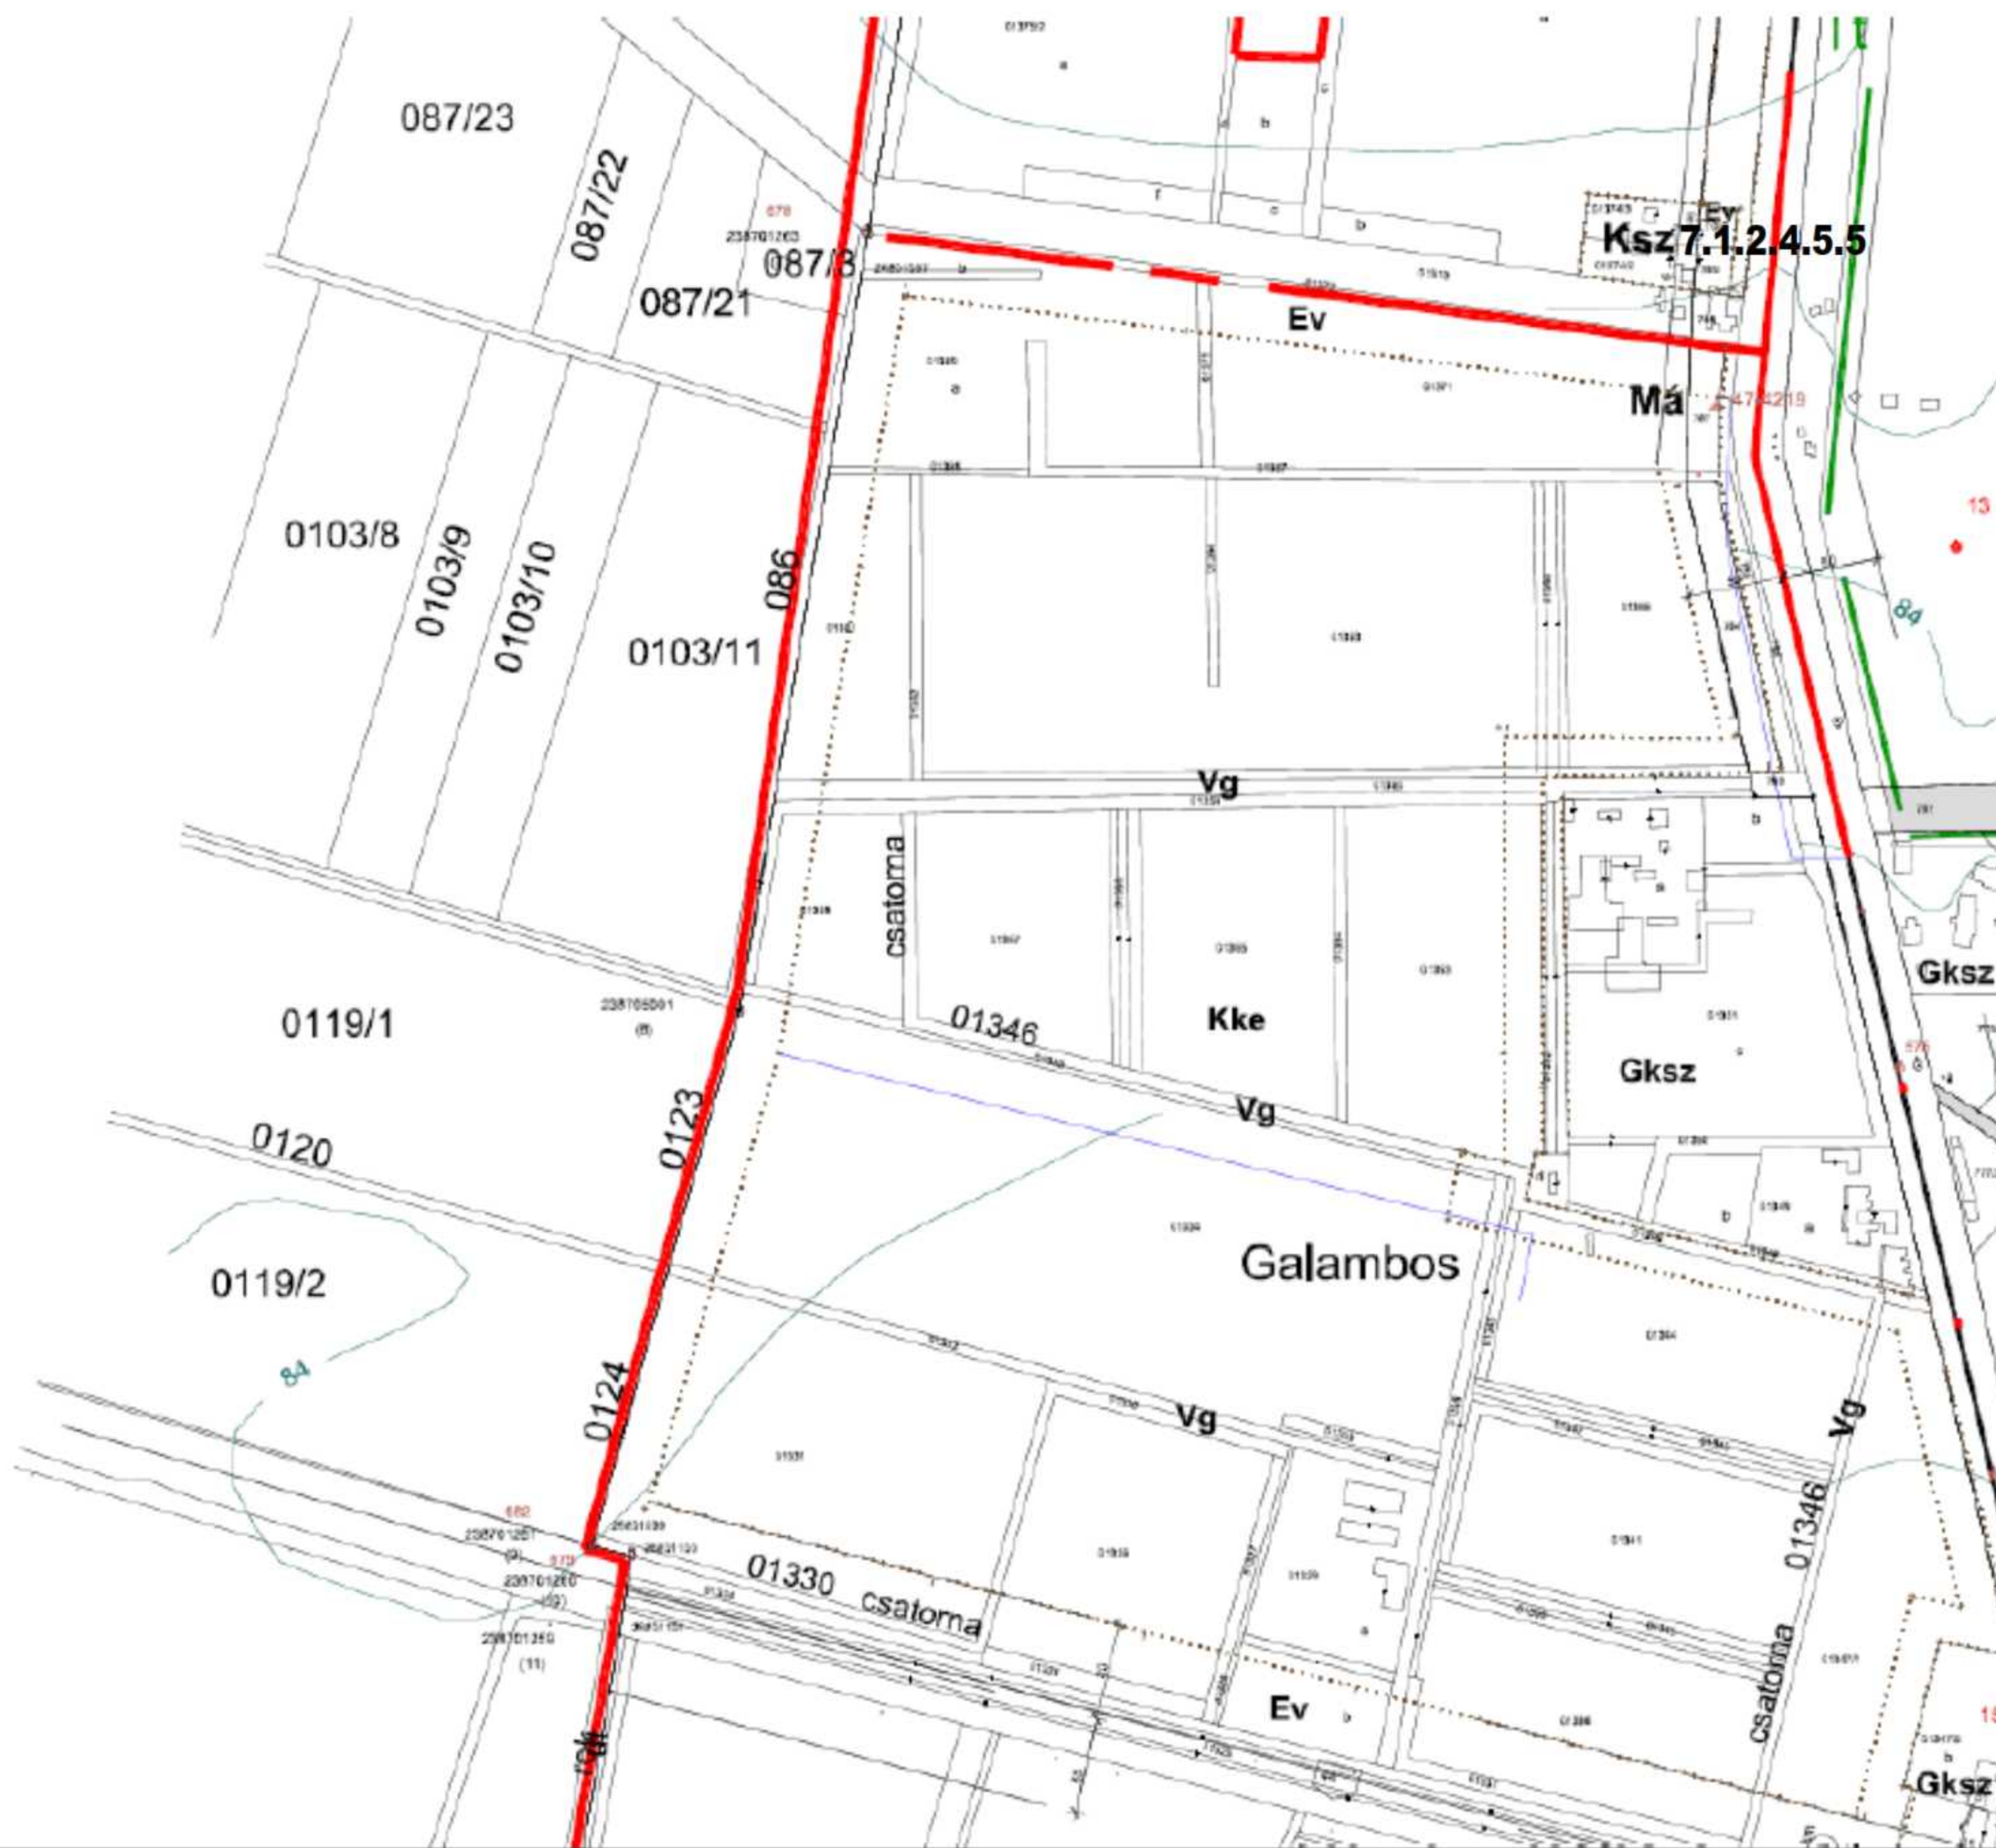

Szarvas településrendezési terve - Szabályozási tervlap M=1:6000



Szarvas településrendezési terve - Szabályozási tervlap M=1:6000



3
8
13

Készült az állami alapadatok felhasználásával

Településtervező: Nemes Roland_ökl. építész_mérnök_MÉK: TT/1 04-0098
Tájrendezési tervező: Szászné Dr. Várkonyi Adrienn_ökl. tájépítész_mérnök_MÉK: TK/1 04-0220
Közlekedési tervező: Fehér Géza_építész_mérnök_MMK: Tk 04-0043


Vízi közmű tervező: Erdész Béla_ökl. építész_mérnök_MMK: TV 04-0023
Energia közmű tervező: Fekete Ferenc_villamosmérnök_MMK: TE 04-0239
Hírközlési tervező: Buzás Zoltán_villamosmérnök_MMK: TH 04-0341
Környezetvédelem: Tárnok Barbara_környezetvédelmi szakértő_MMK: SZKV 04-421

Szarvas településrendezési terve - Szabályozási tervlap M=1:6000



Készült az állami alapadatok felhasználásával

Szarvas településrendezési terve - Szabályozási tervlap M=1:6000

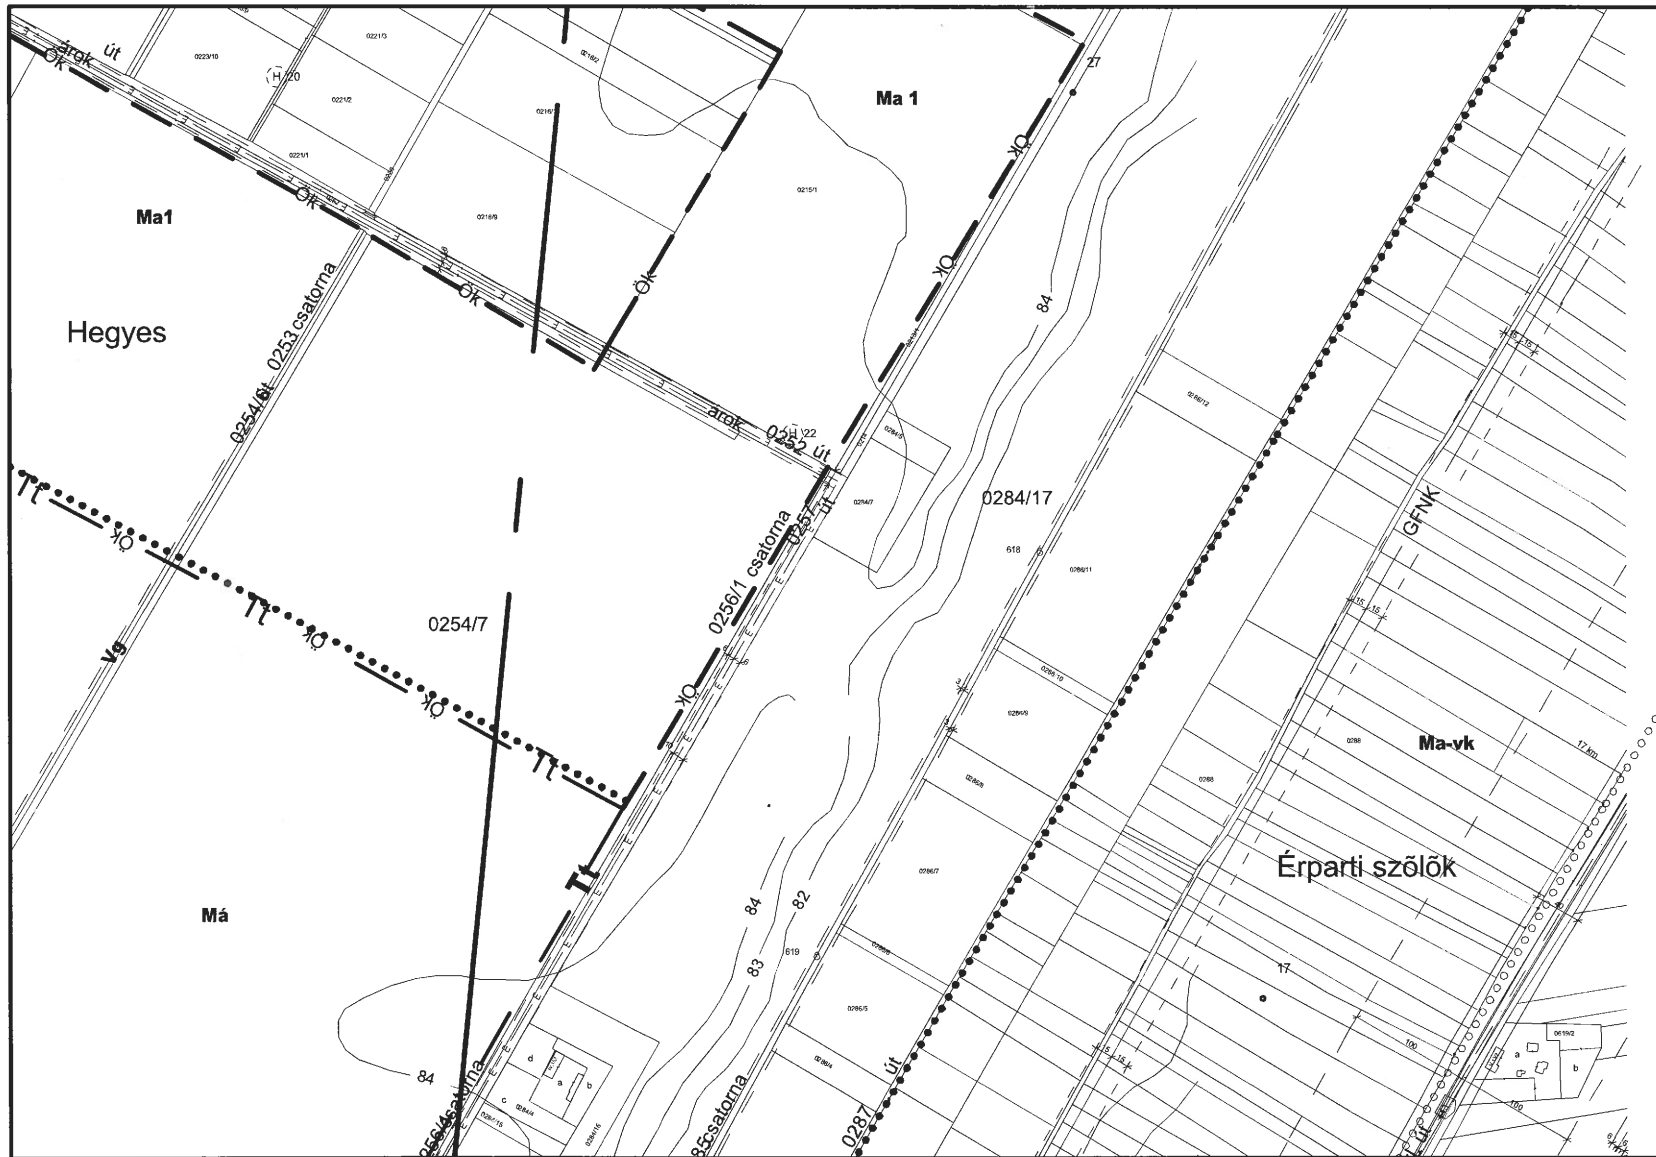

Készült az állami alapadatok felhasználásával

[illegible]

6
11
16

Szarvas településrendezési terve - Szabályozási tervlap M=1:6000



Készült az állami alapadatok felhasználásával


Szarvas településrendezési terve - Szabályozási tervlap M=1:6000

8
12 13 14
18




Szarvas településrendezési terve - Szabályozási tervlap M=1:6000

Módosította, Szarvas Város Önkormányzata Képviselőtestületének 3/2019. (II.22.) önkormányzati rendeletének Melléklete.

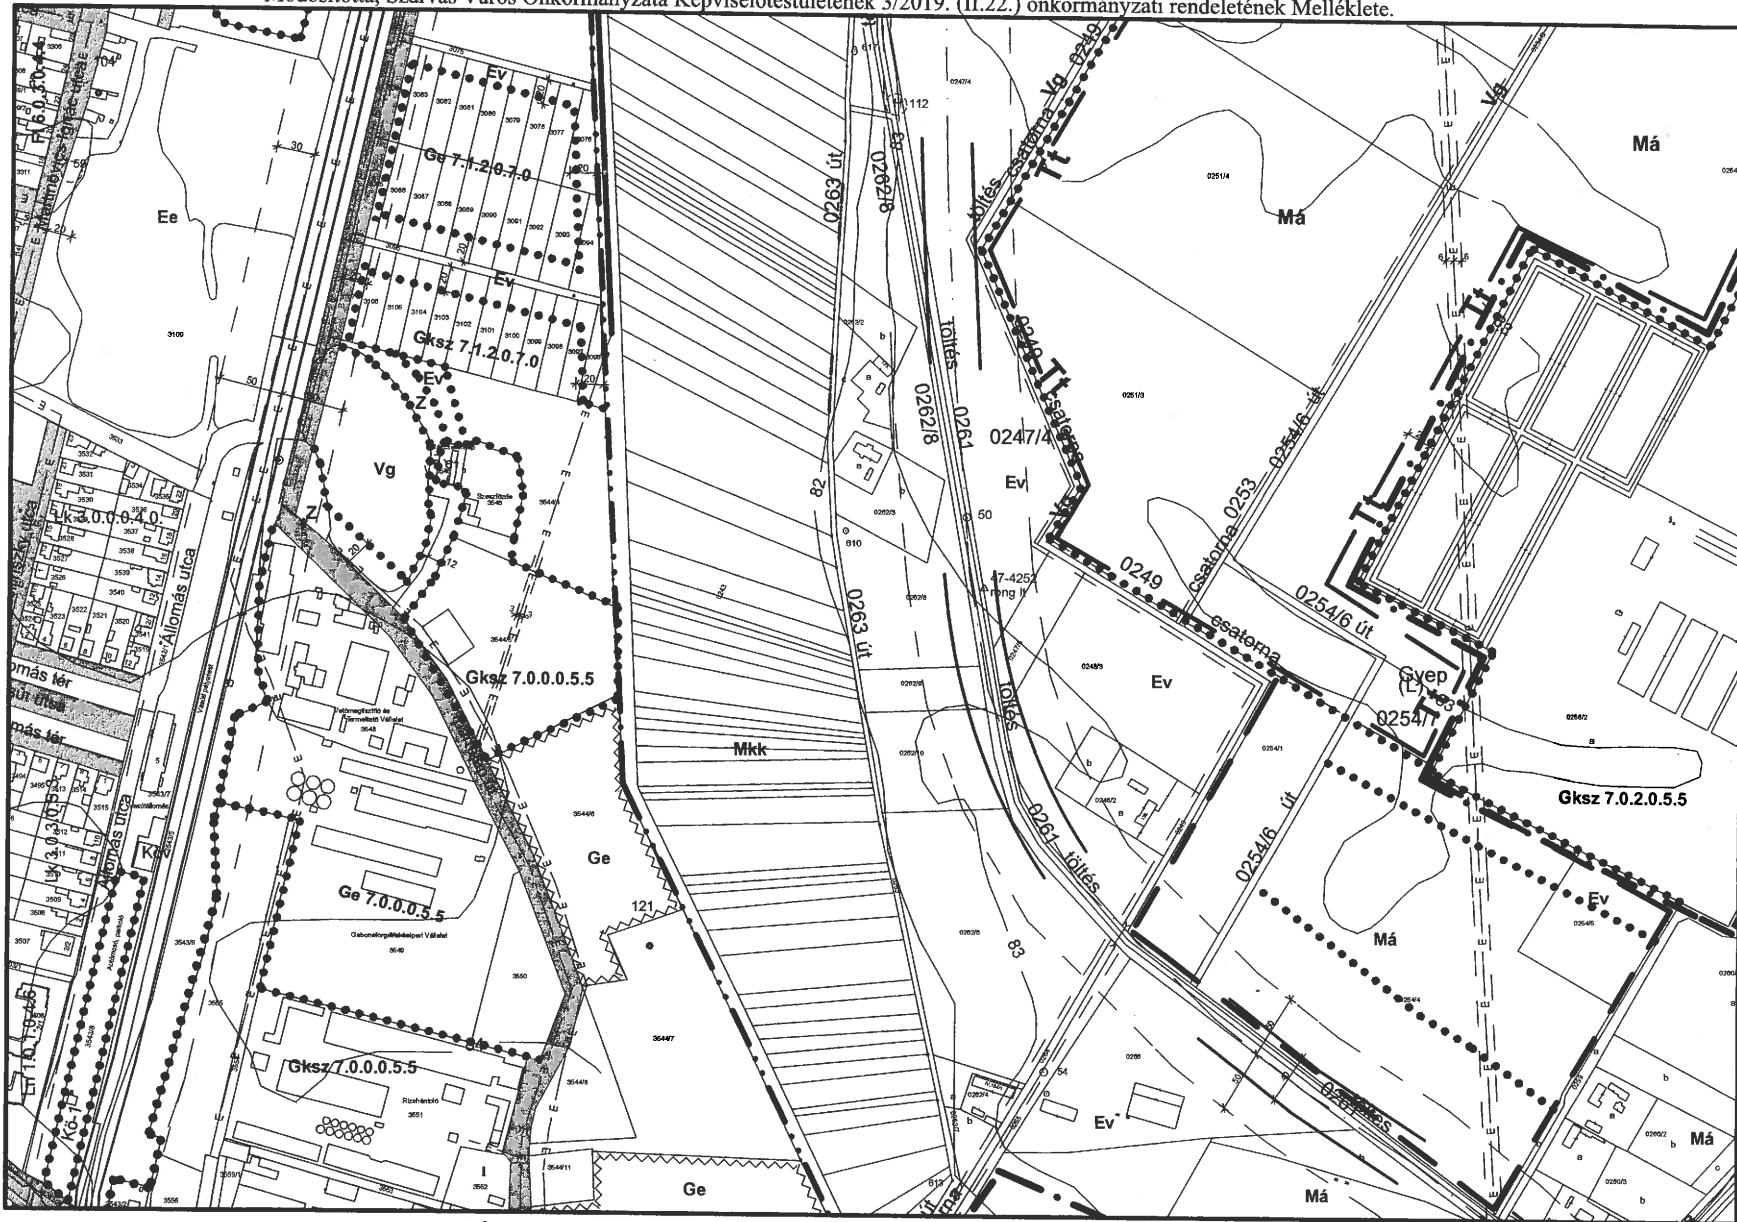


Készült az állami alapadatok felhasználásával

Szarvas településrendezési terve - Szabályozási tervlap M=1:6000

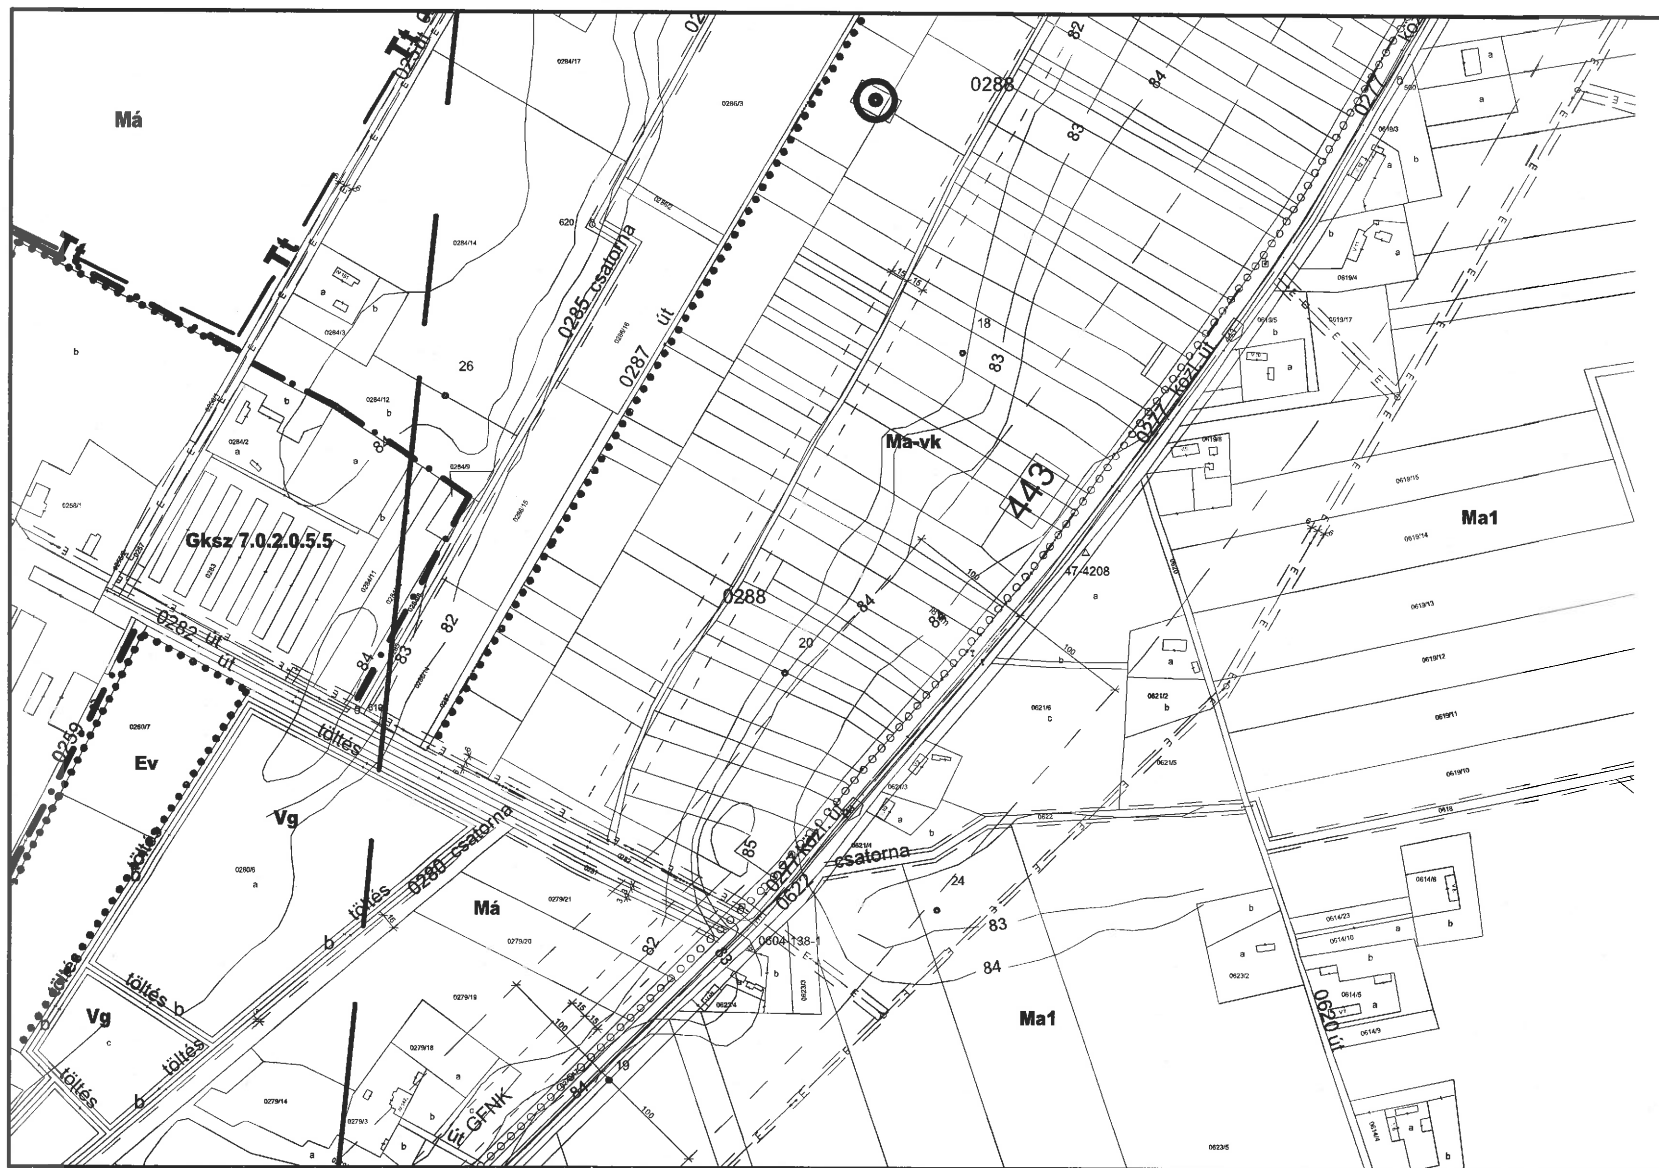


Készült az állami alapadatok felhasználásával

Szarvas településrendezési terve - Szabályozási tervlap M=1:6000

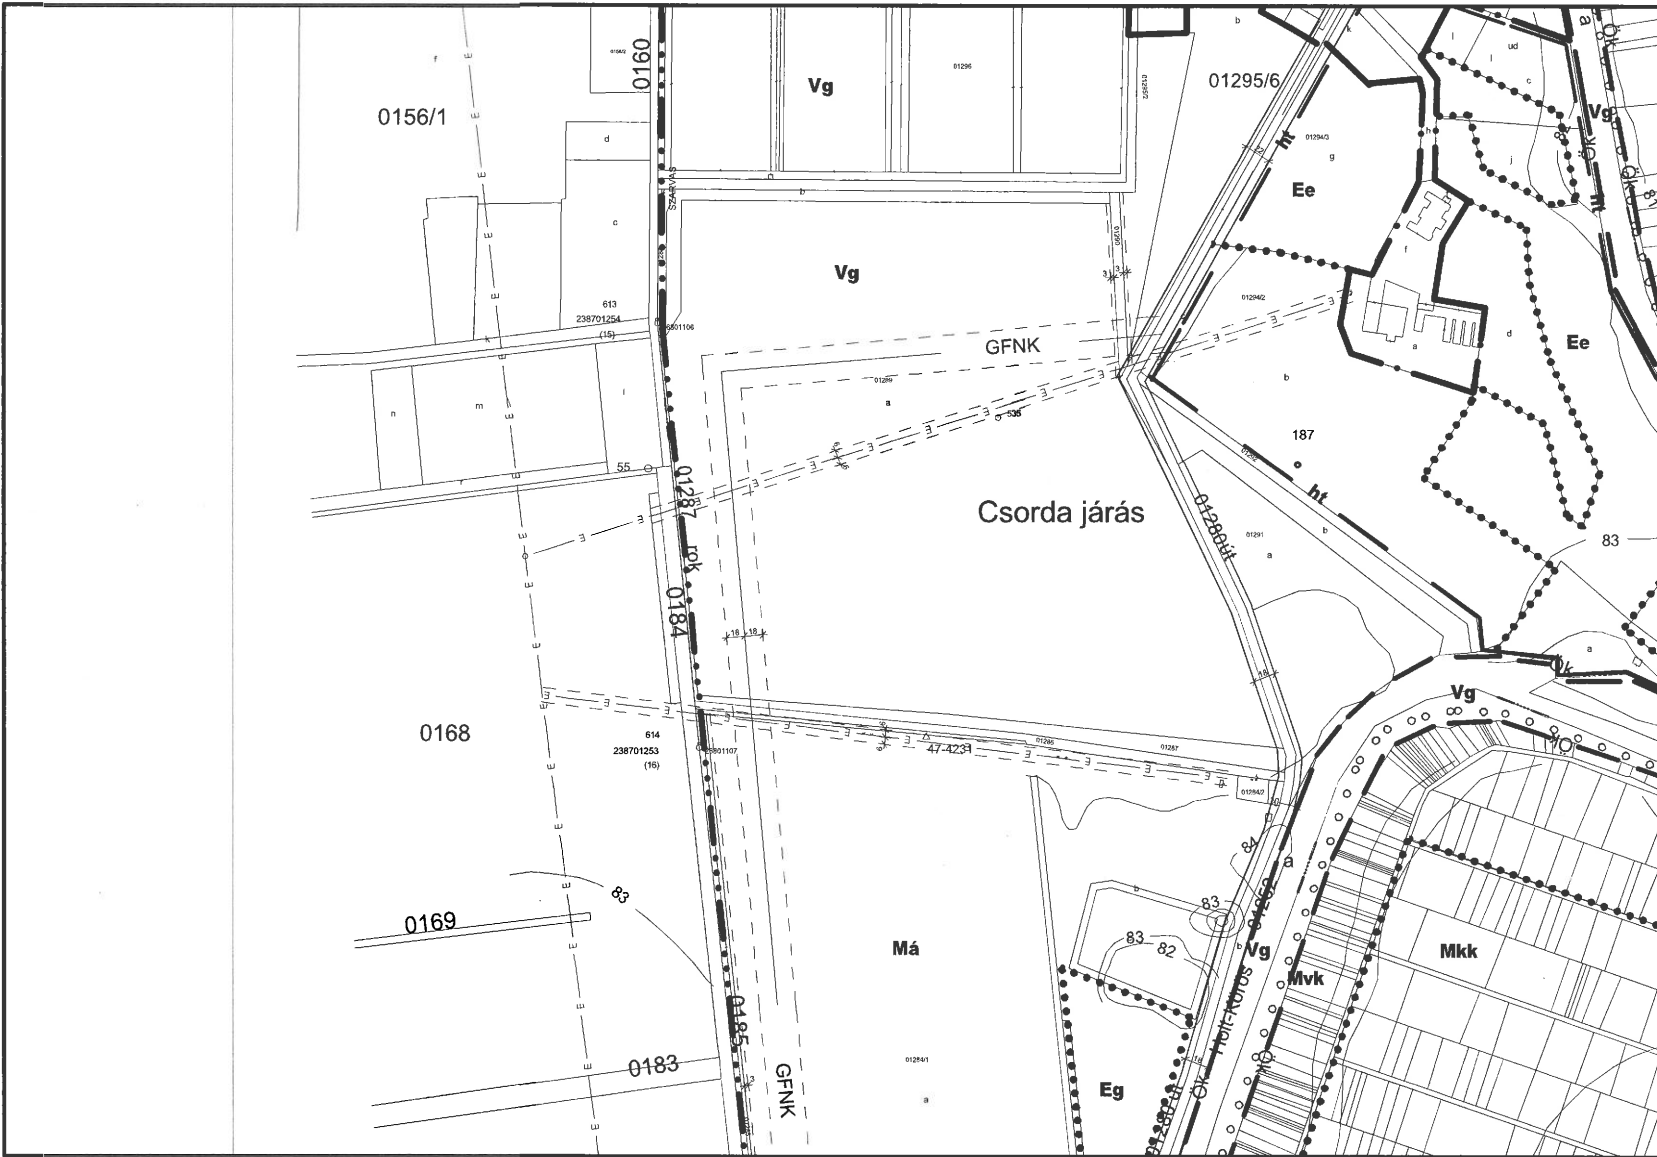

Készült az állami alapadatok felhasználásával

Szarvas településrendezési terve - Szabályozási tervlap M=1:6000

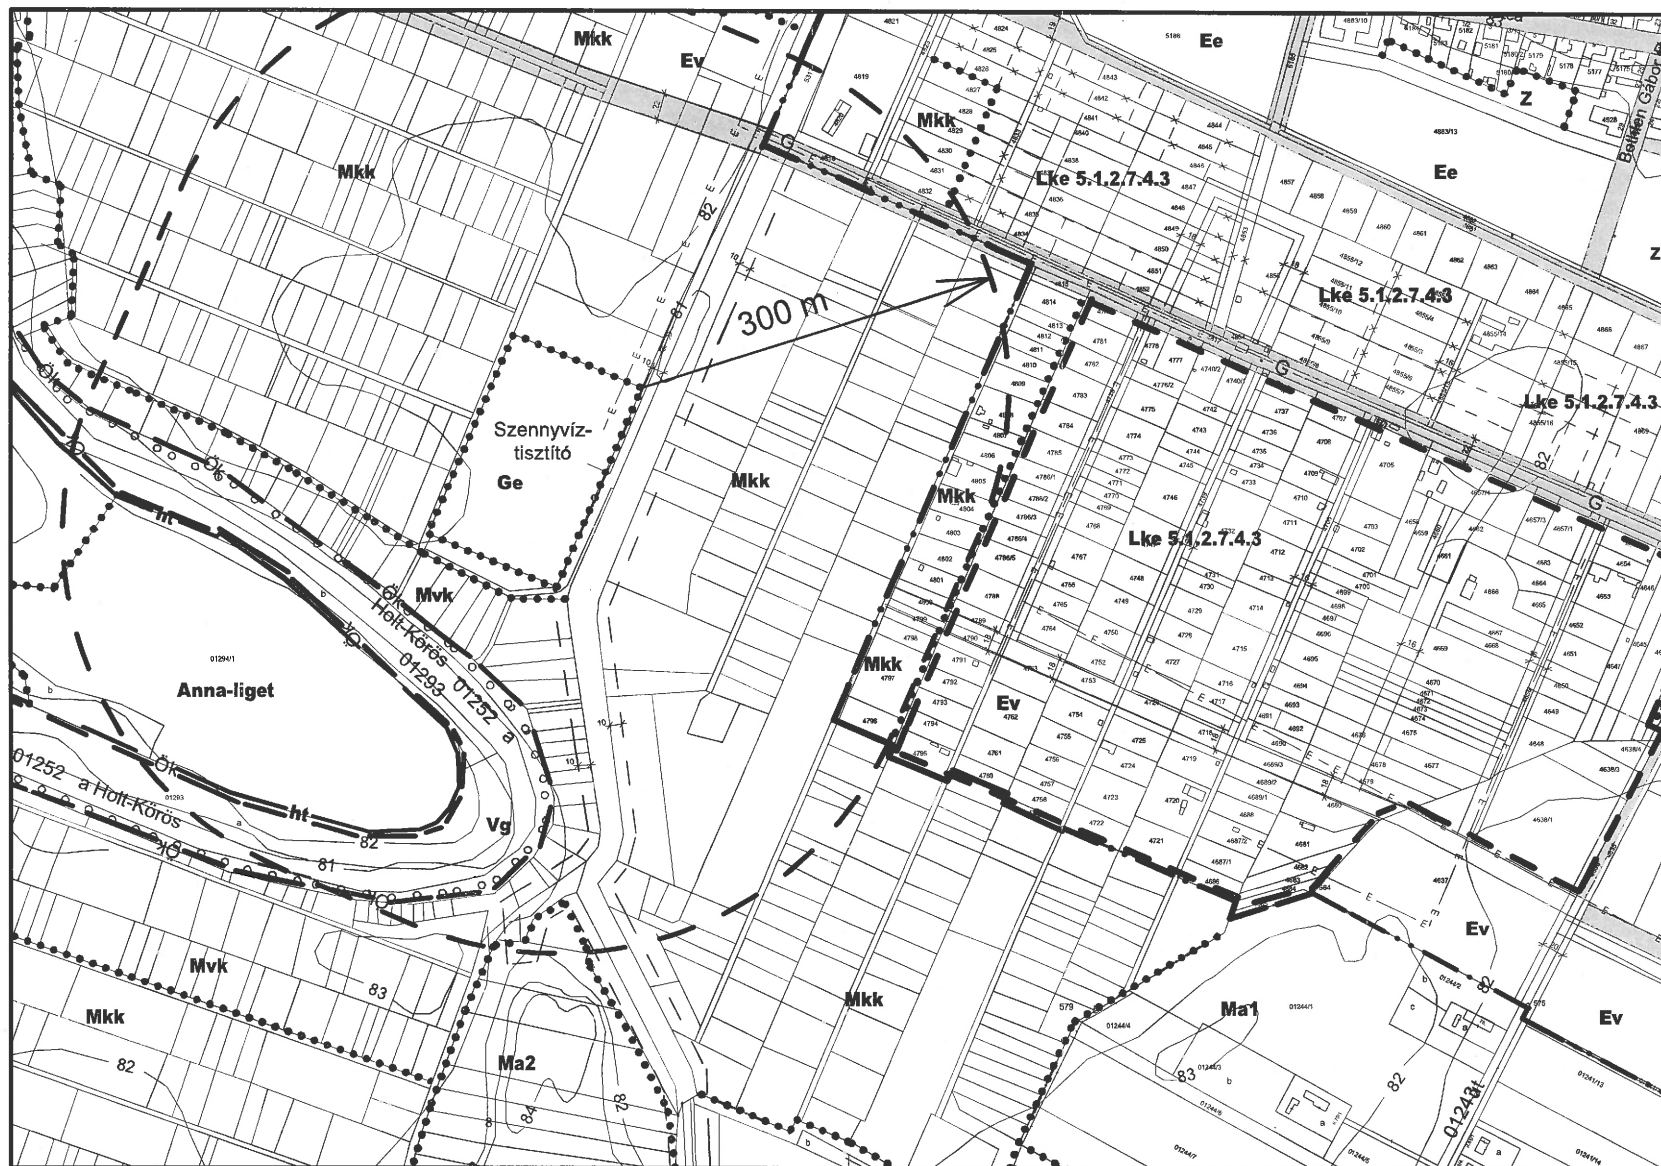

Készült az állami alapadatok felhasználásával


Szarvas településrendezési terve - Szabályozási tervlap M=1:6000



13
17 18 19
24

Készült az állami alapadatok felhasználásával

Szarvas településrendezési terve - Szabályozási tervlap M=1:6000

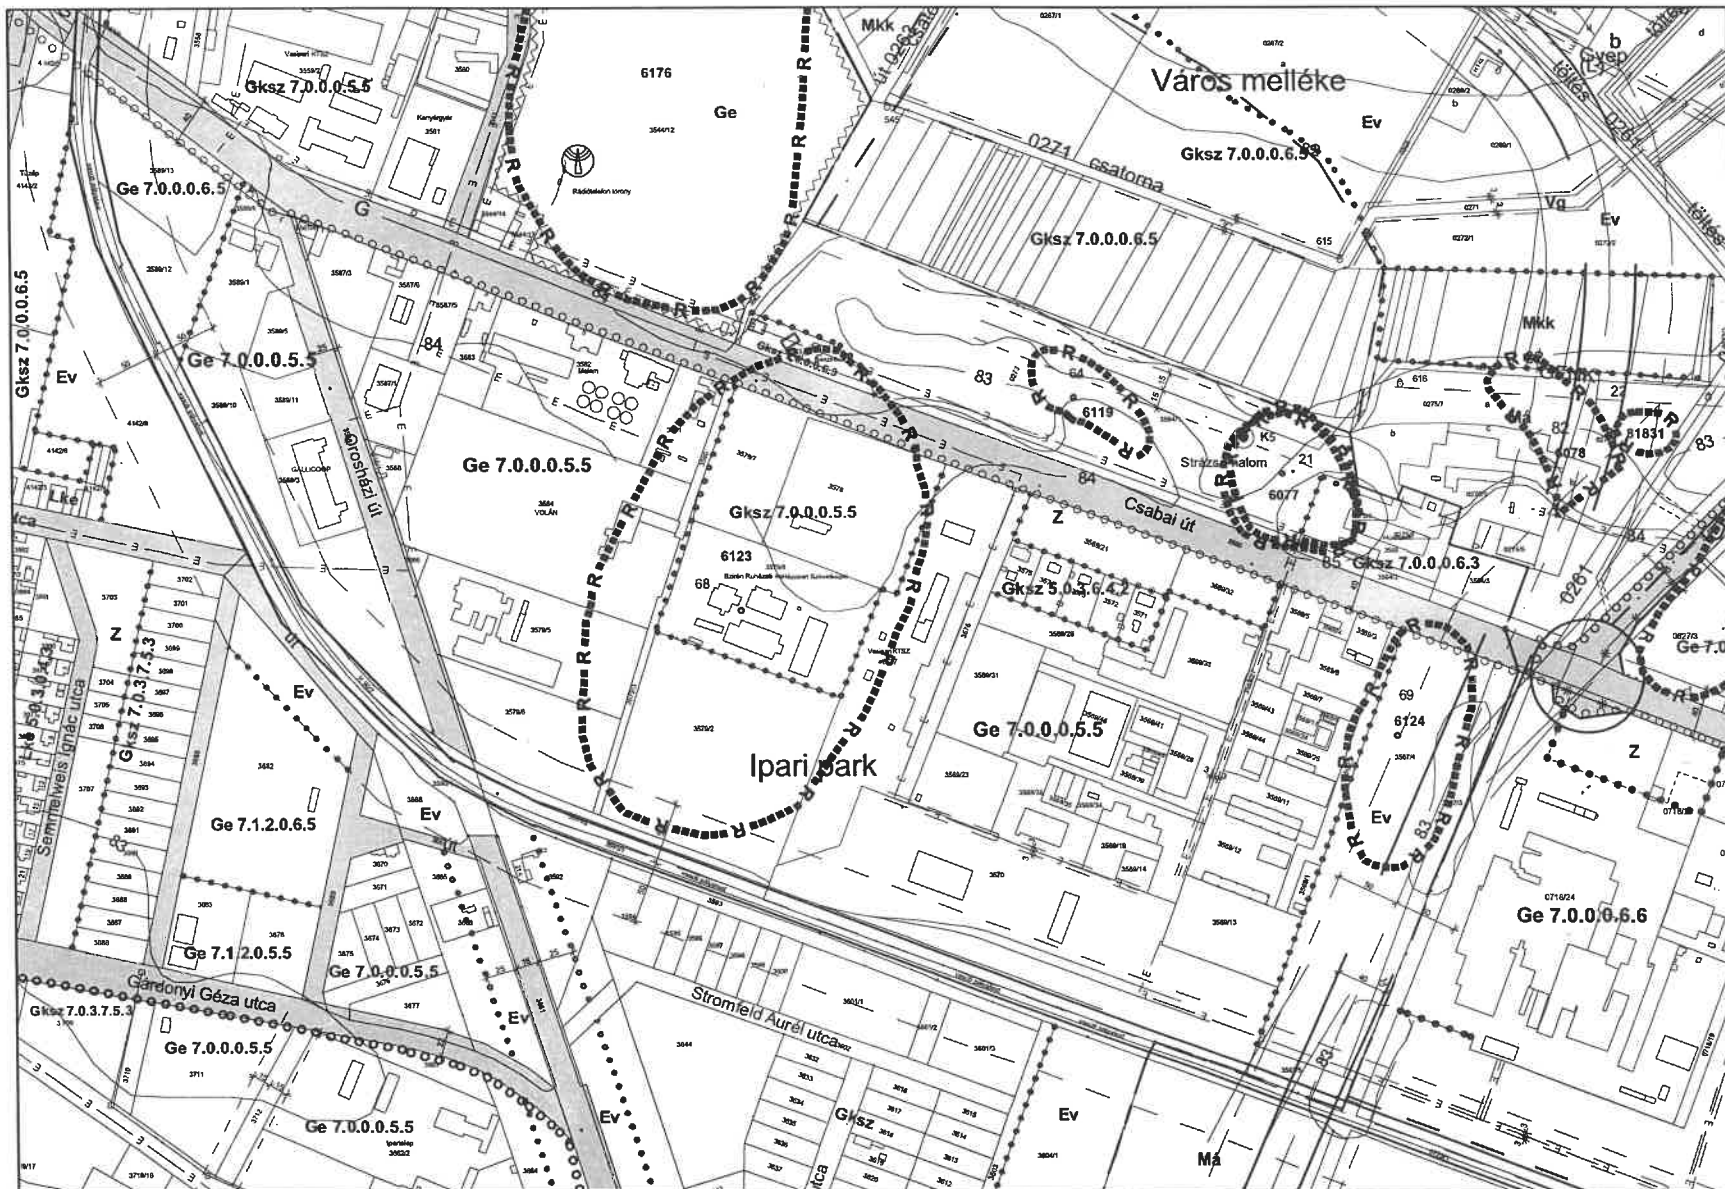

Készült az állami alapadatok felhasználásával


Szarvas településrendezési terve - Szabályozási tervlap M=1:6000



15
19 20 21
26

Készült az állami alapadatok felhasználásával


Szarvas településrendezési terve - Szabályozási tervlap M=1:6000

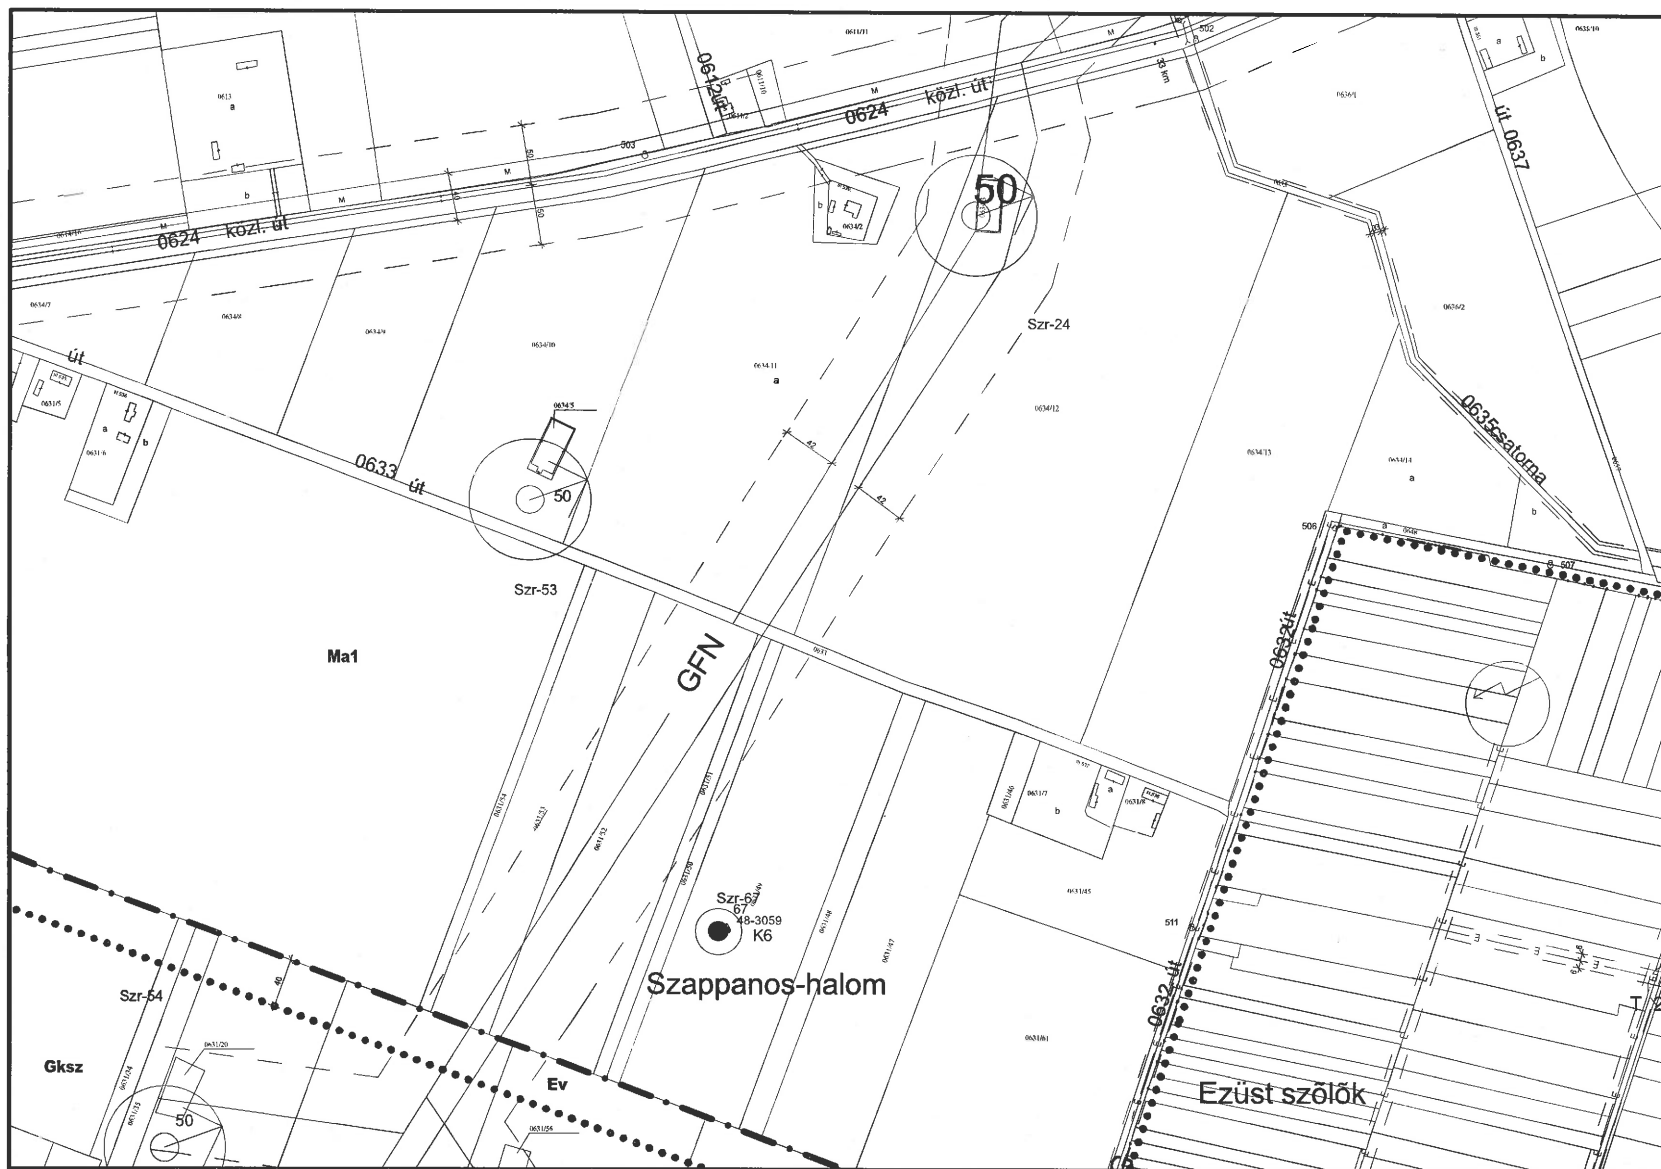

K14
20 21 K14
27

Készült az állami alapadatok felhasználásával

Szarvas településrendezési terve - Szabályozási tervlap M=1:6000

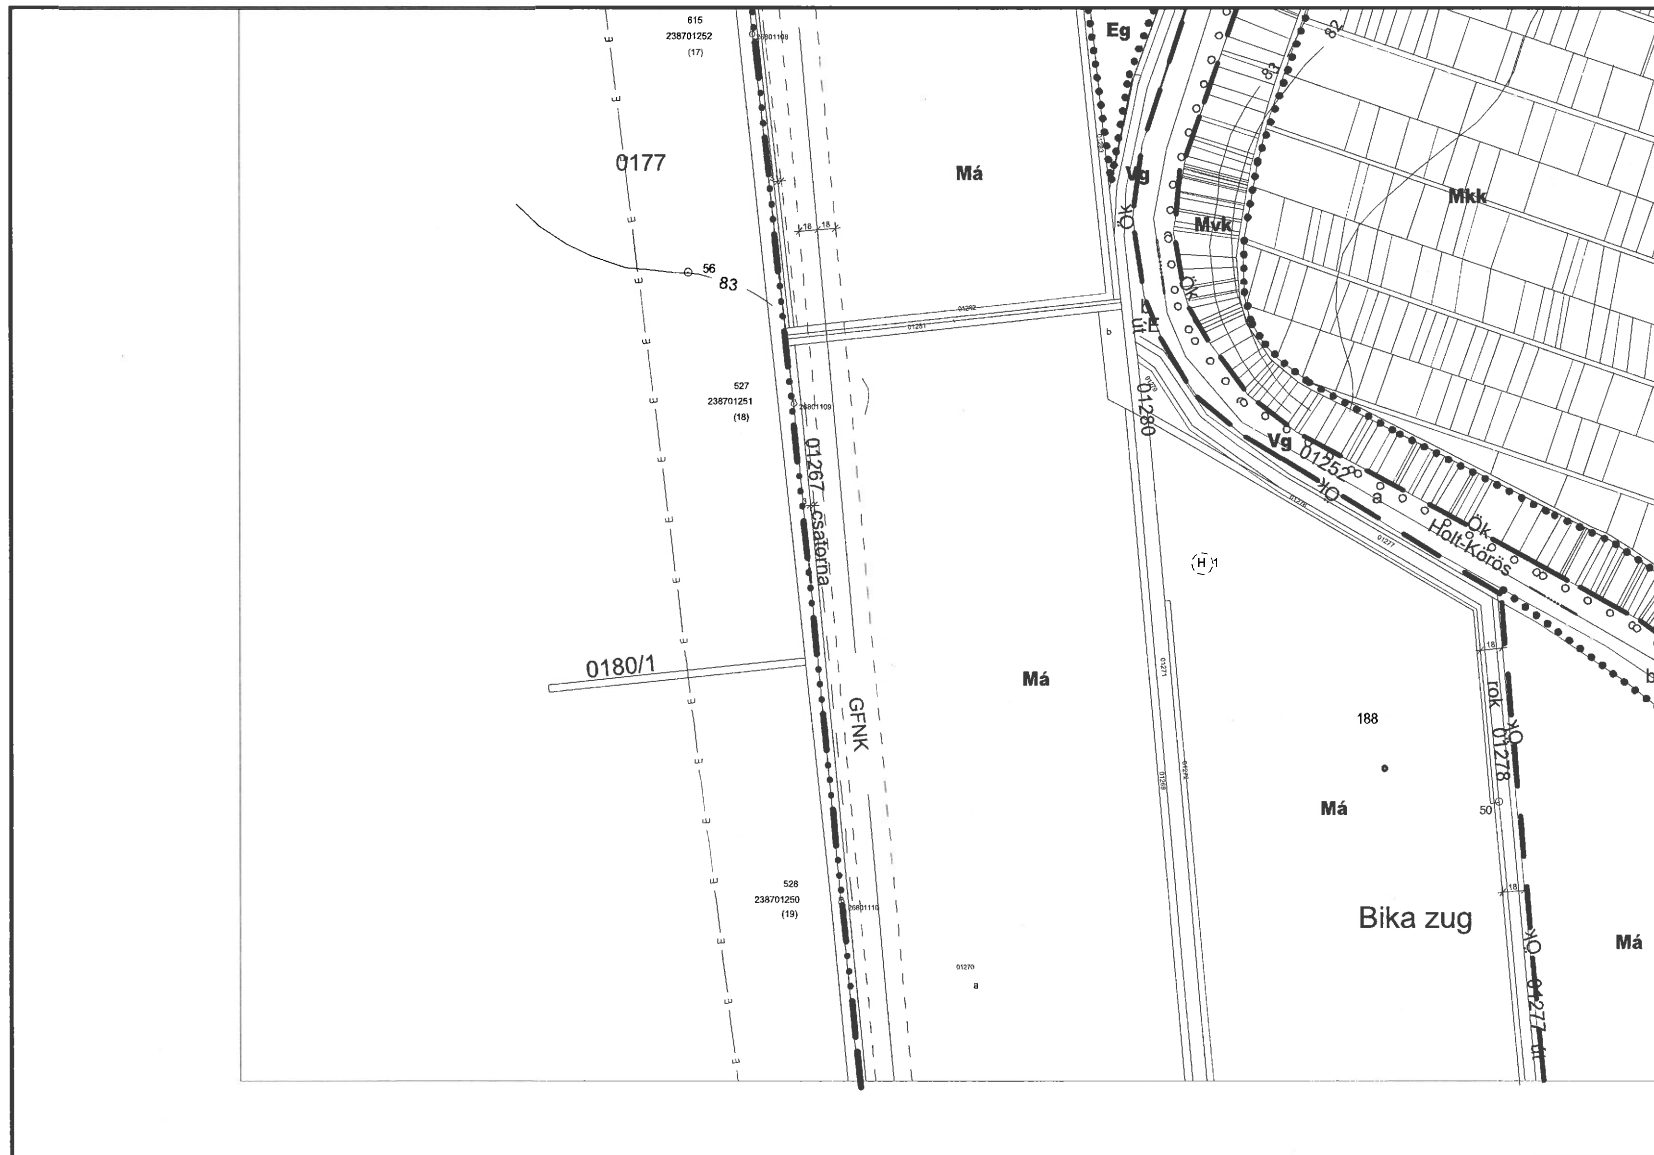

16
22
K16
23

Készült az állami alapadatok felhasználásával

Szarvas településrendezési terve - Szabályozási tervlap M=1:6000



17
22 **23** 24
K16

Készült az állami alapadatok felhasználásával


Szarvas településrendezési terve - Szabályozási tervlap M=1:6000



18
23 24 25
K16-K17


Készült az állami alapadatok felhasználásával

Szarvas településrendezési terve - Szabályozási tervlap M=1:6000

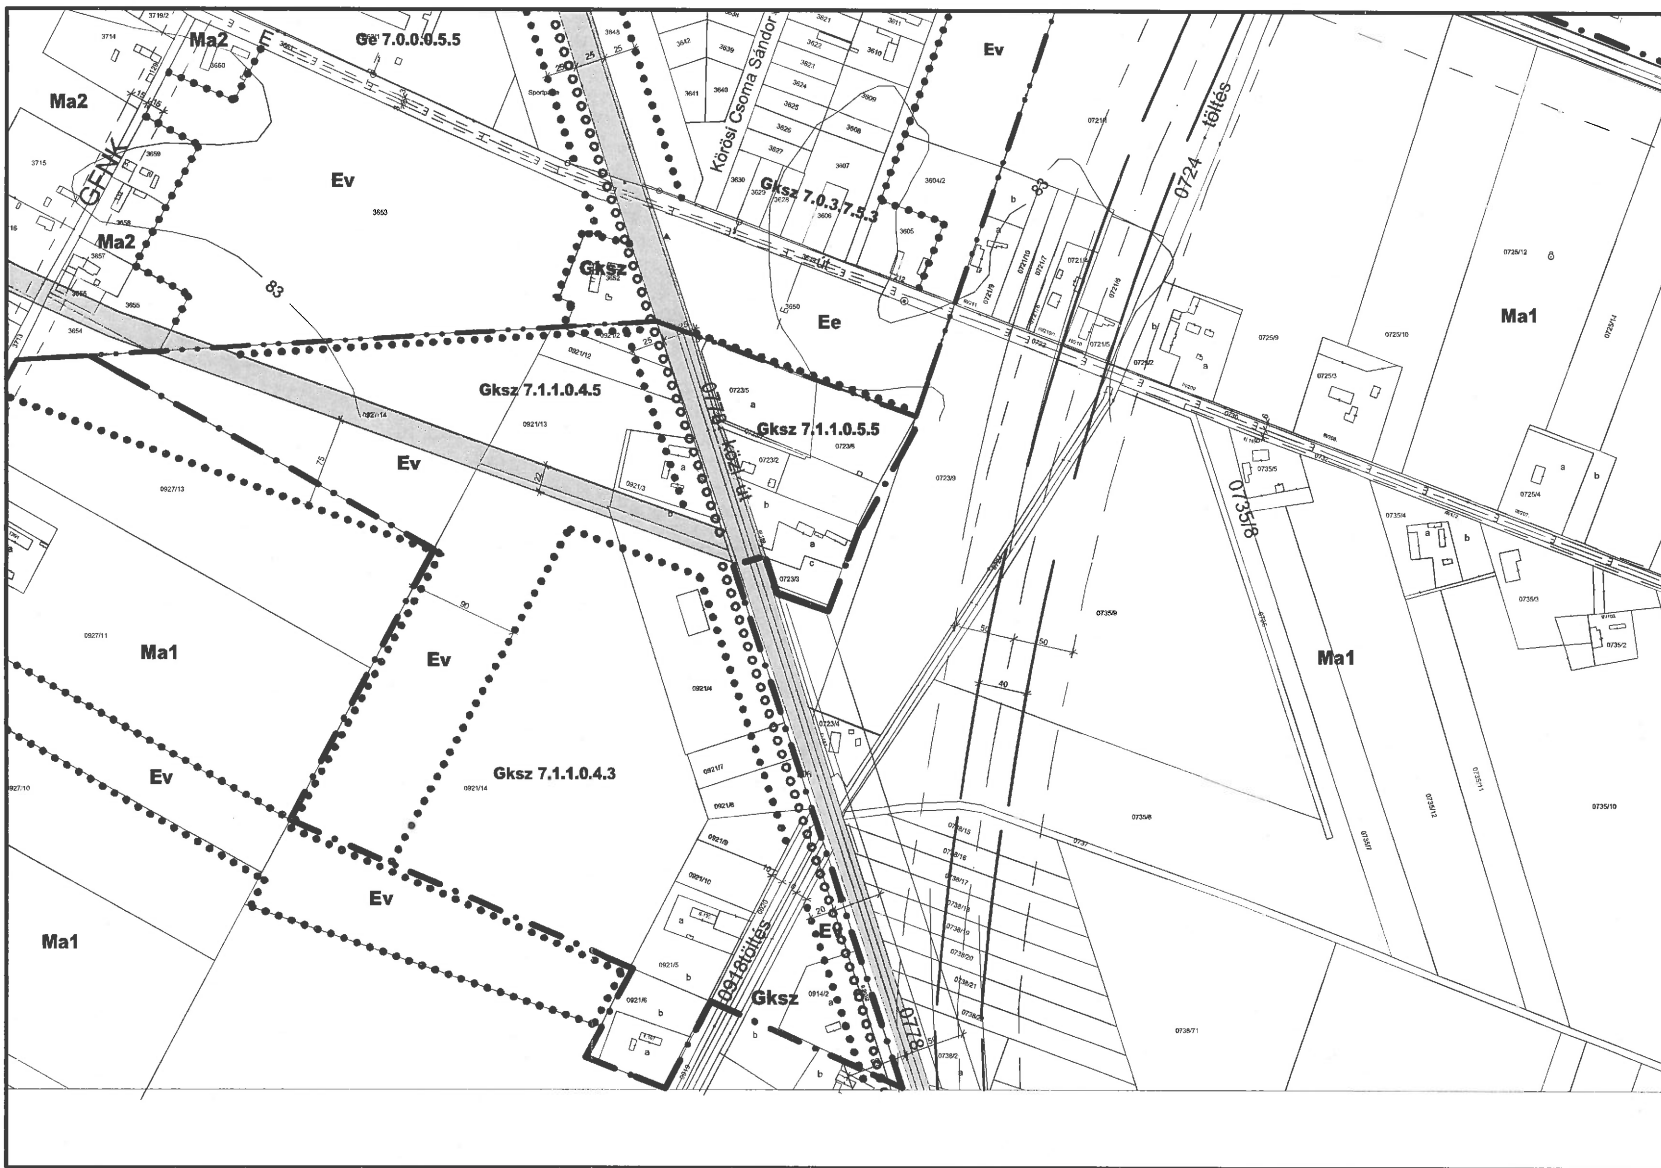

Készült az állami alapadatok felhasználásával

Szarvas településrendezési terve - Szabályozási tervlap M=1:6000

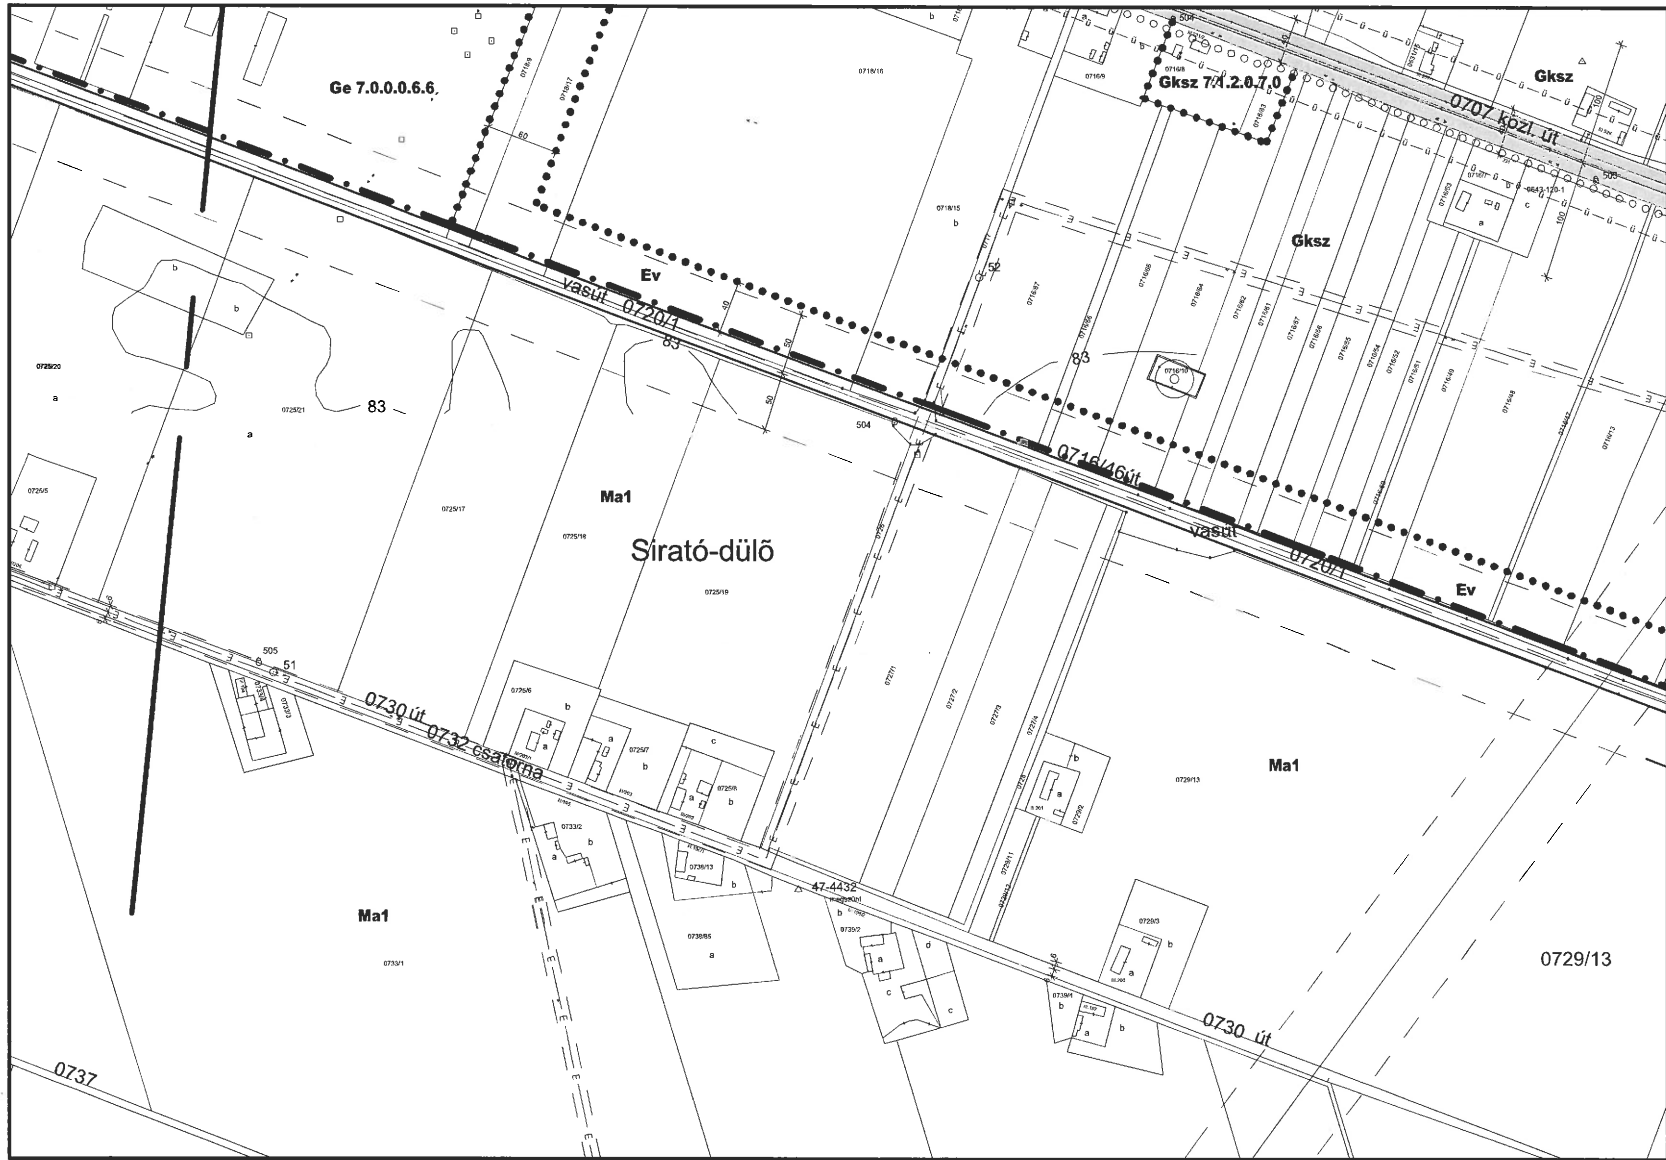

Készült az állami alapadatok felhasználásával

Szarvas településrendezési terve - Szabályozási tervlap M=1:6000



Készült az állami alapadatok felhasználásával


Szarvas településrendezési terve - Szabályozási tervlap M=1:15000



K1 
K6


Készült az állami alapadatok felhasználásával

Szarvas településrendezési terve - Szabályozási tervlap M=1:15000

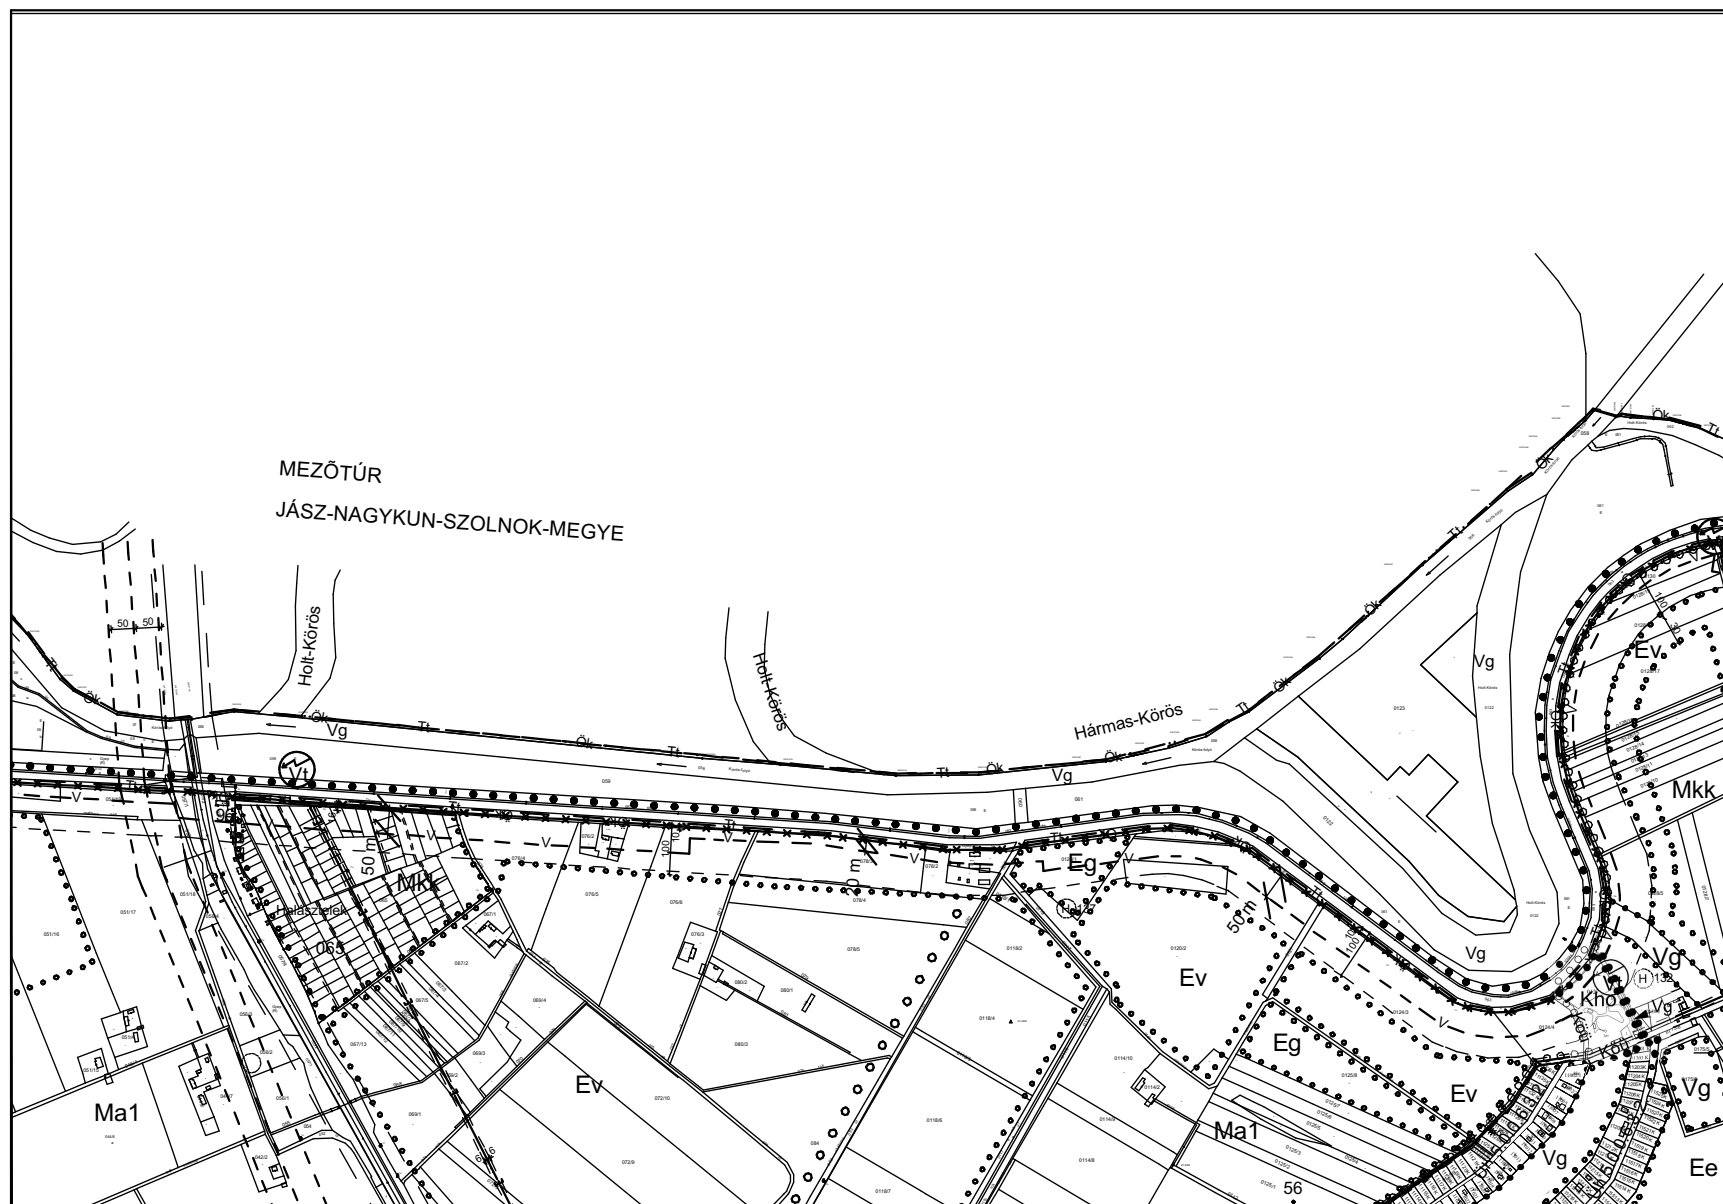

Szarvas településrendezési terve - Szabályozási tervlap M=1:15000


K2 **K3** K4
K8

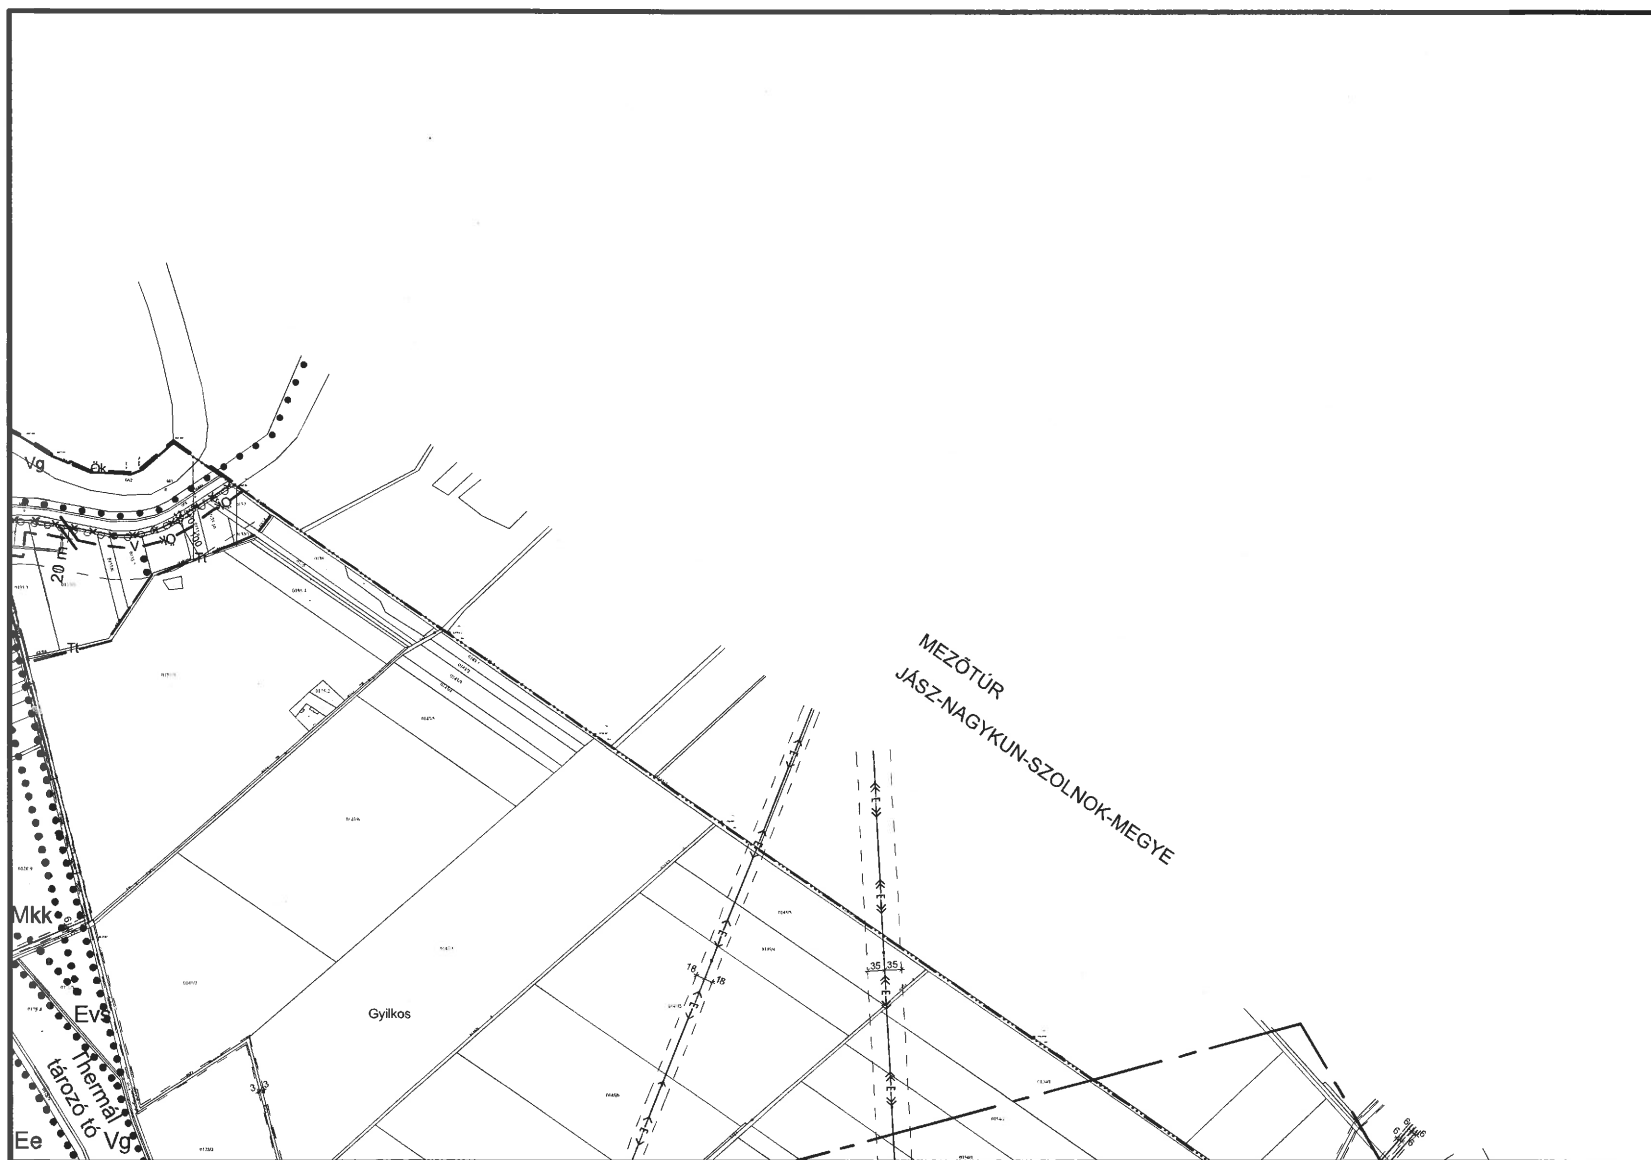

Készült az állami alapadatok felhasználásával

Szarvas településrendezési terve - Szabályozási tervlap M=1:15000

K3 **K4** K5
K9

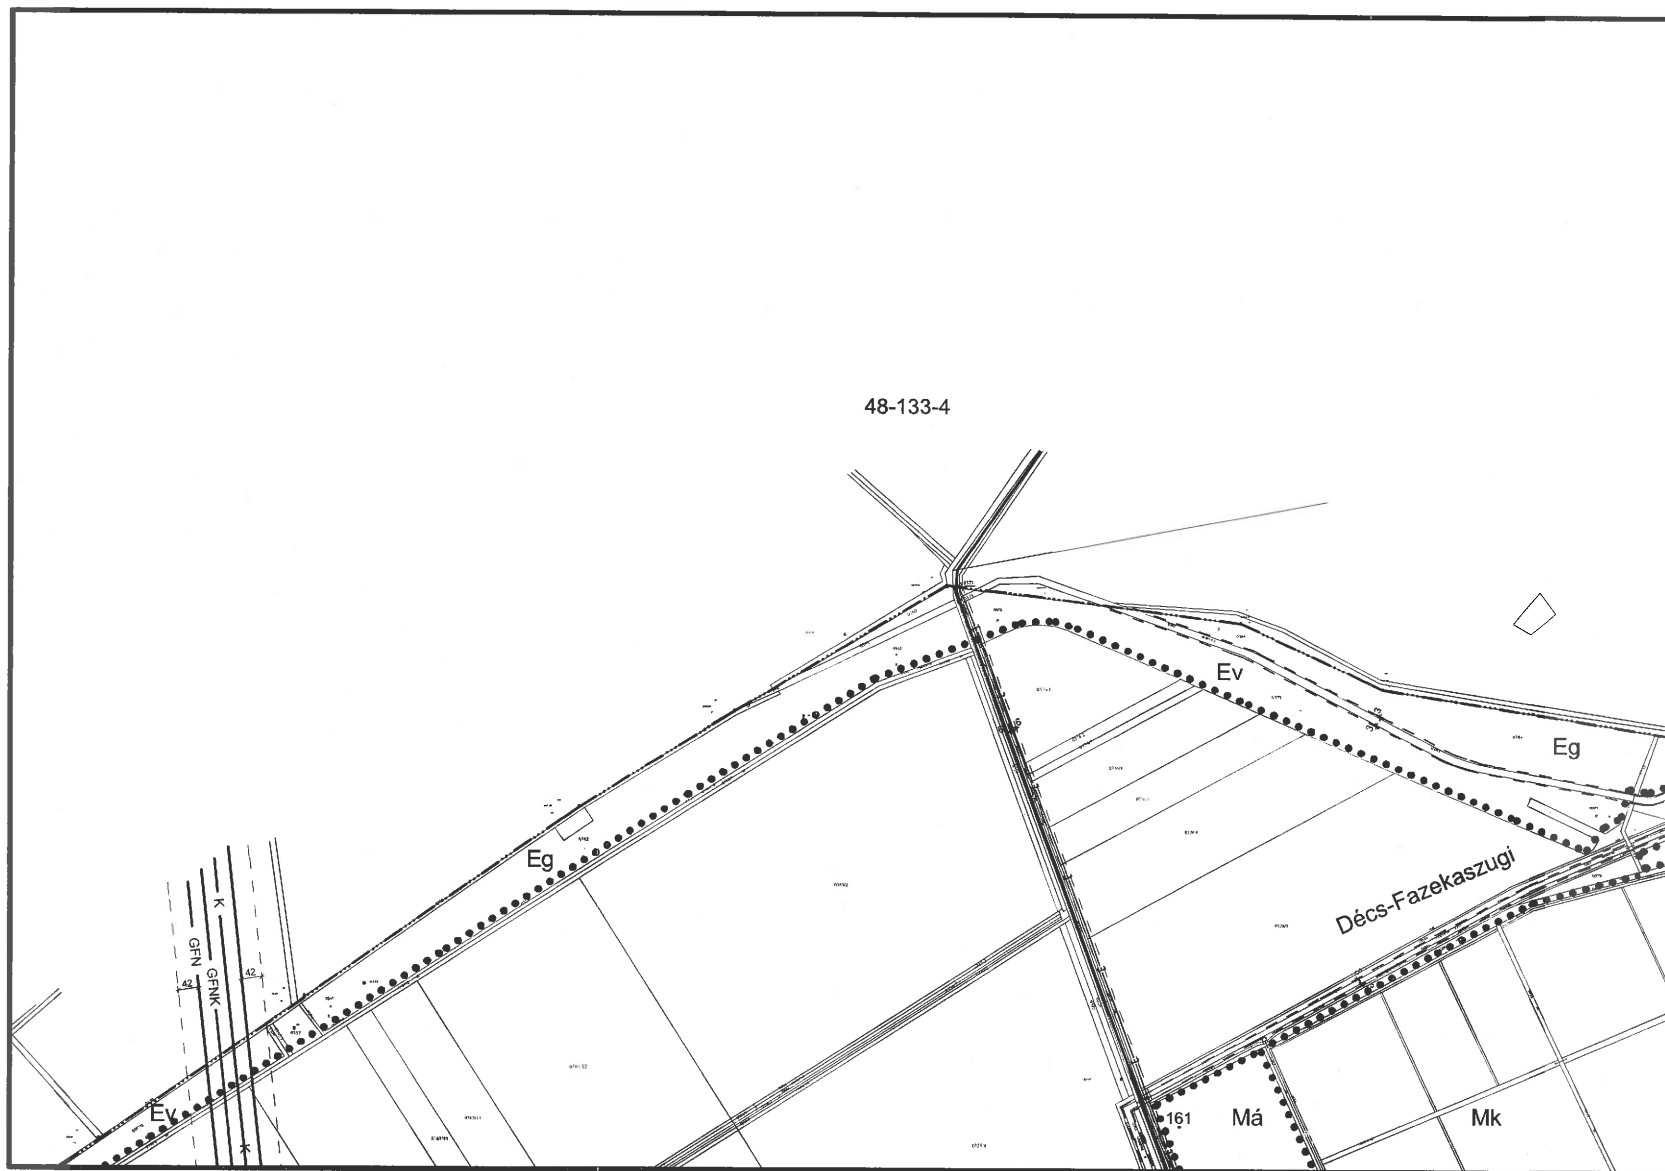

Készült az állami alapadatok felhasználásával


Szarvas településrendezési terve - Szabályozási tervlap M=1:15000



K4
K5
K10

Készült az állami alapadatok felhasználásával


Szarvas településrendezési terve - Szabályozási tervlap M=1:15000

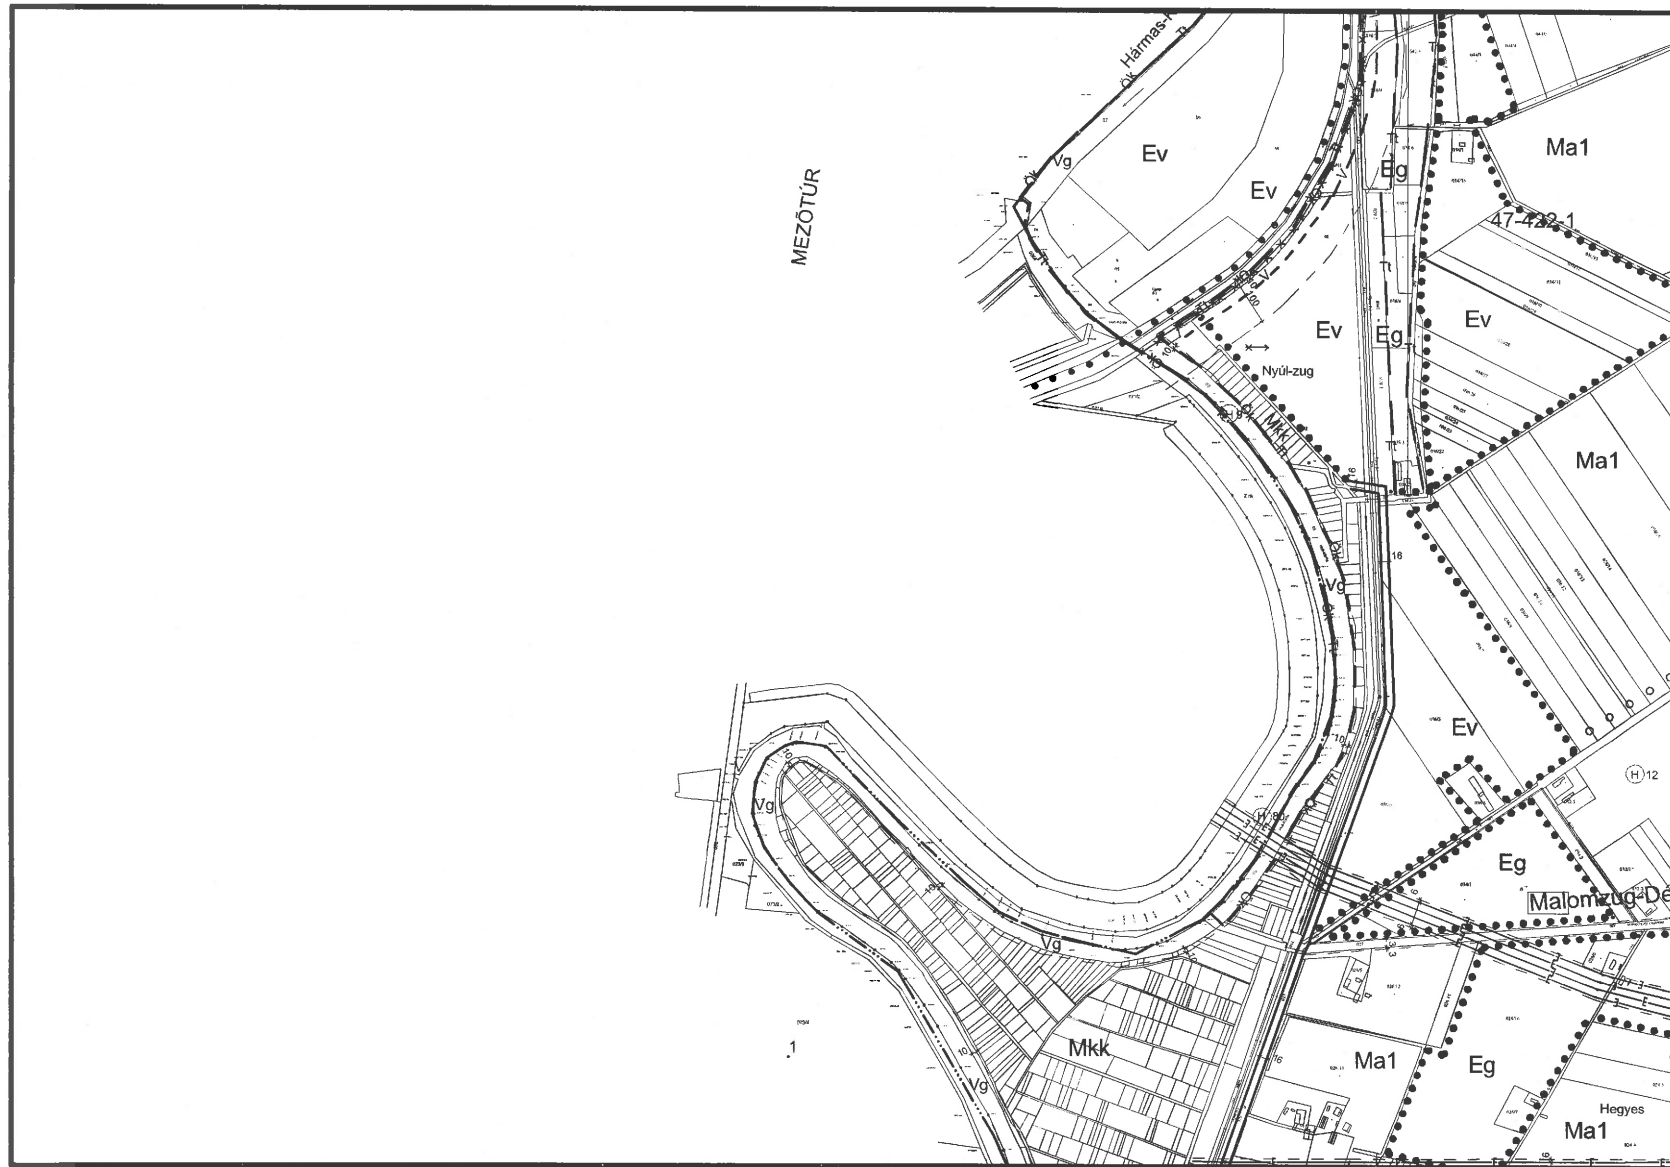

K1
K6
1-2-3

Készült az állami alapadatok felhasználásával


Szarvas településrendezési terve - Szabályozási tervlap M=1:6000

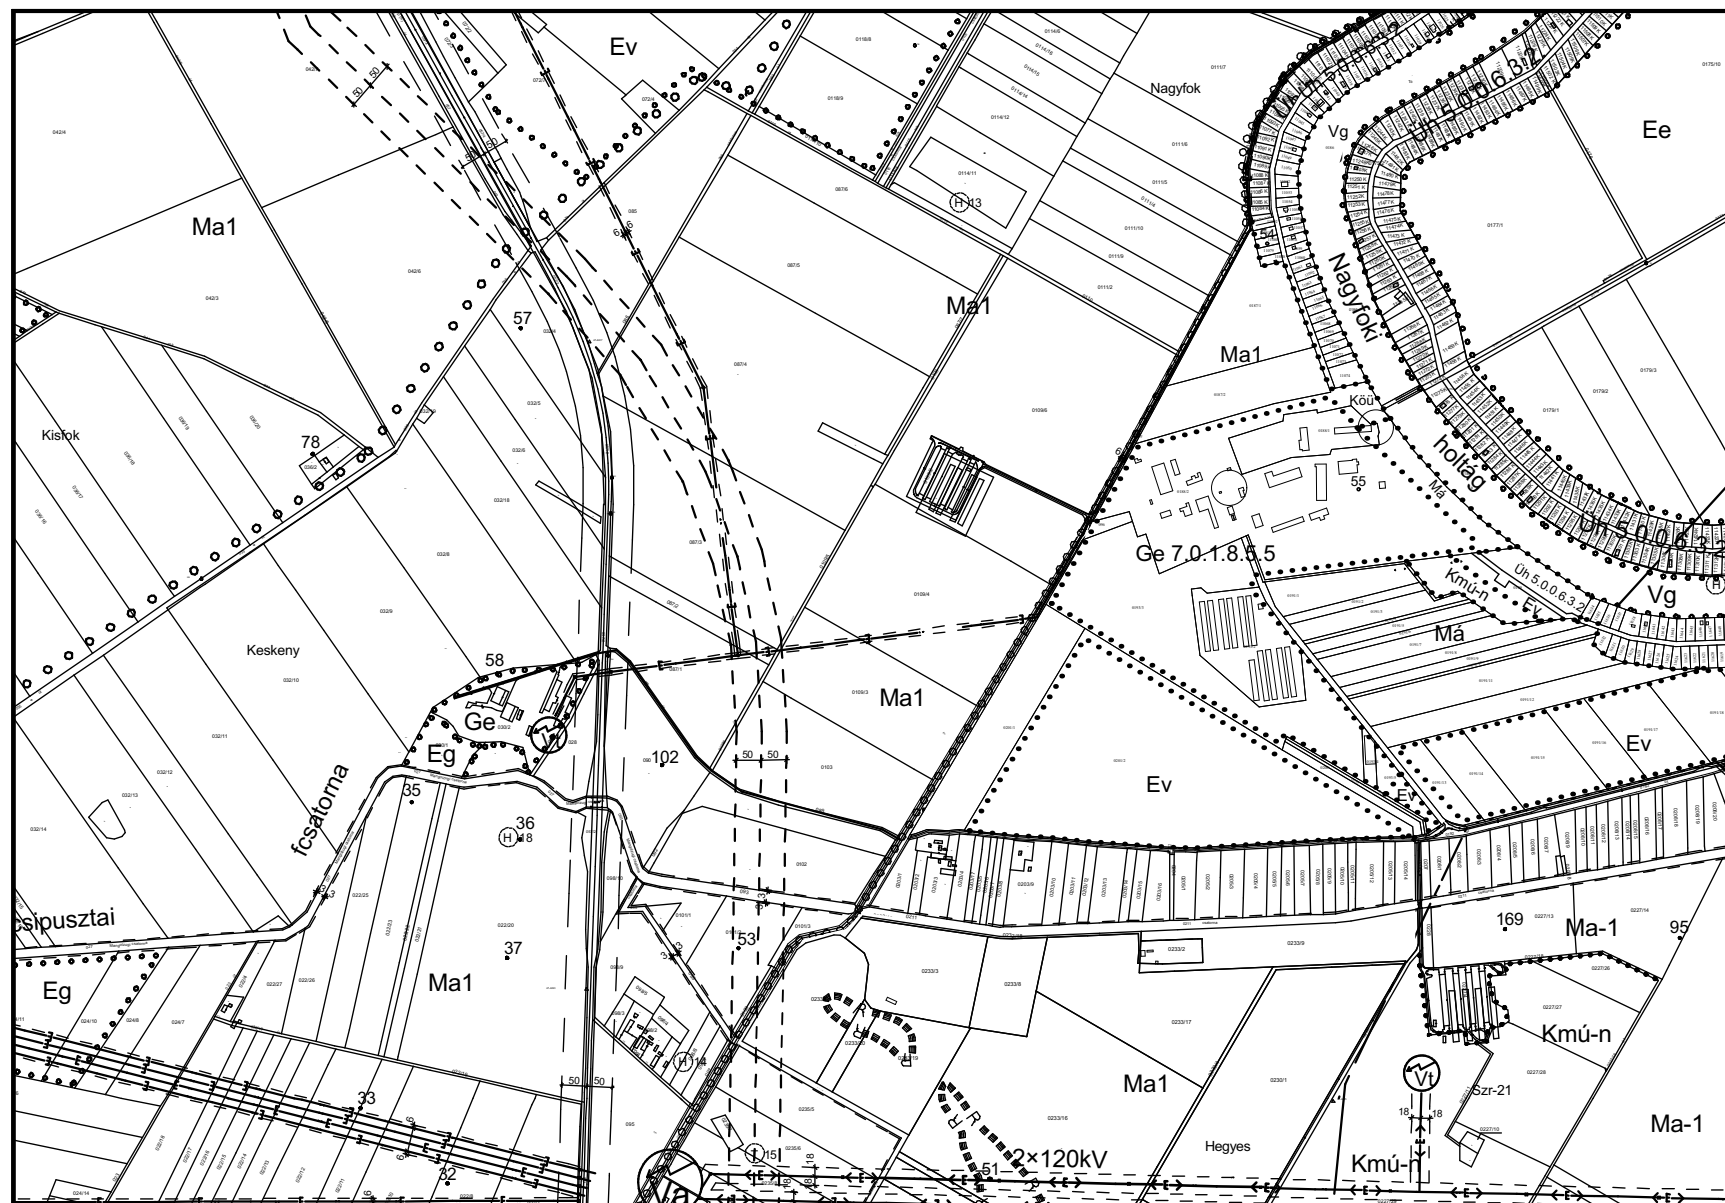

K6
K2
K7
K8
3-4-5


Készült az állami alapadatok felhasználásával

Szarvas településrendezési terve - Szabályozási tervlap M=1:15000

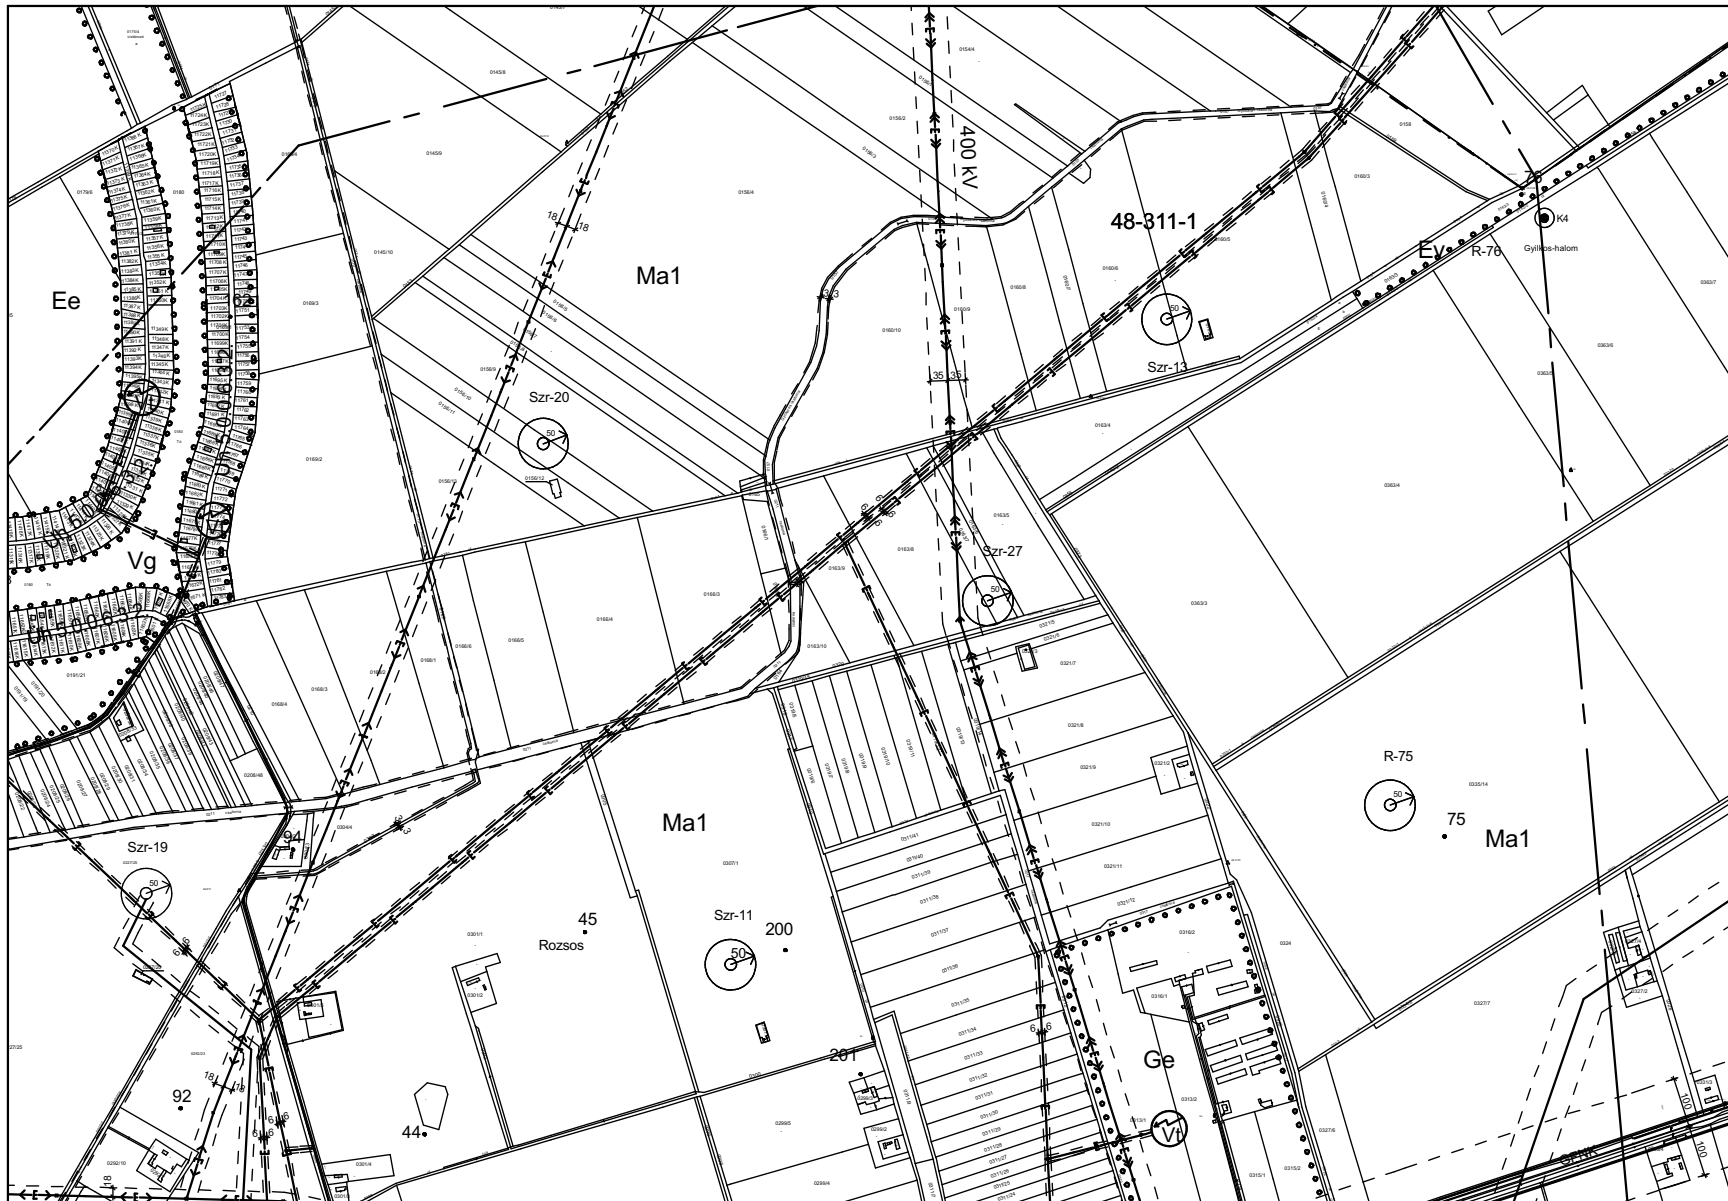

K3
K7 **K8** K9
K11

Szarvas településrendezési terve - Szabályozási tervlap M=1:15000

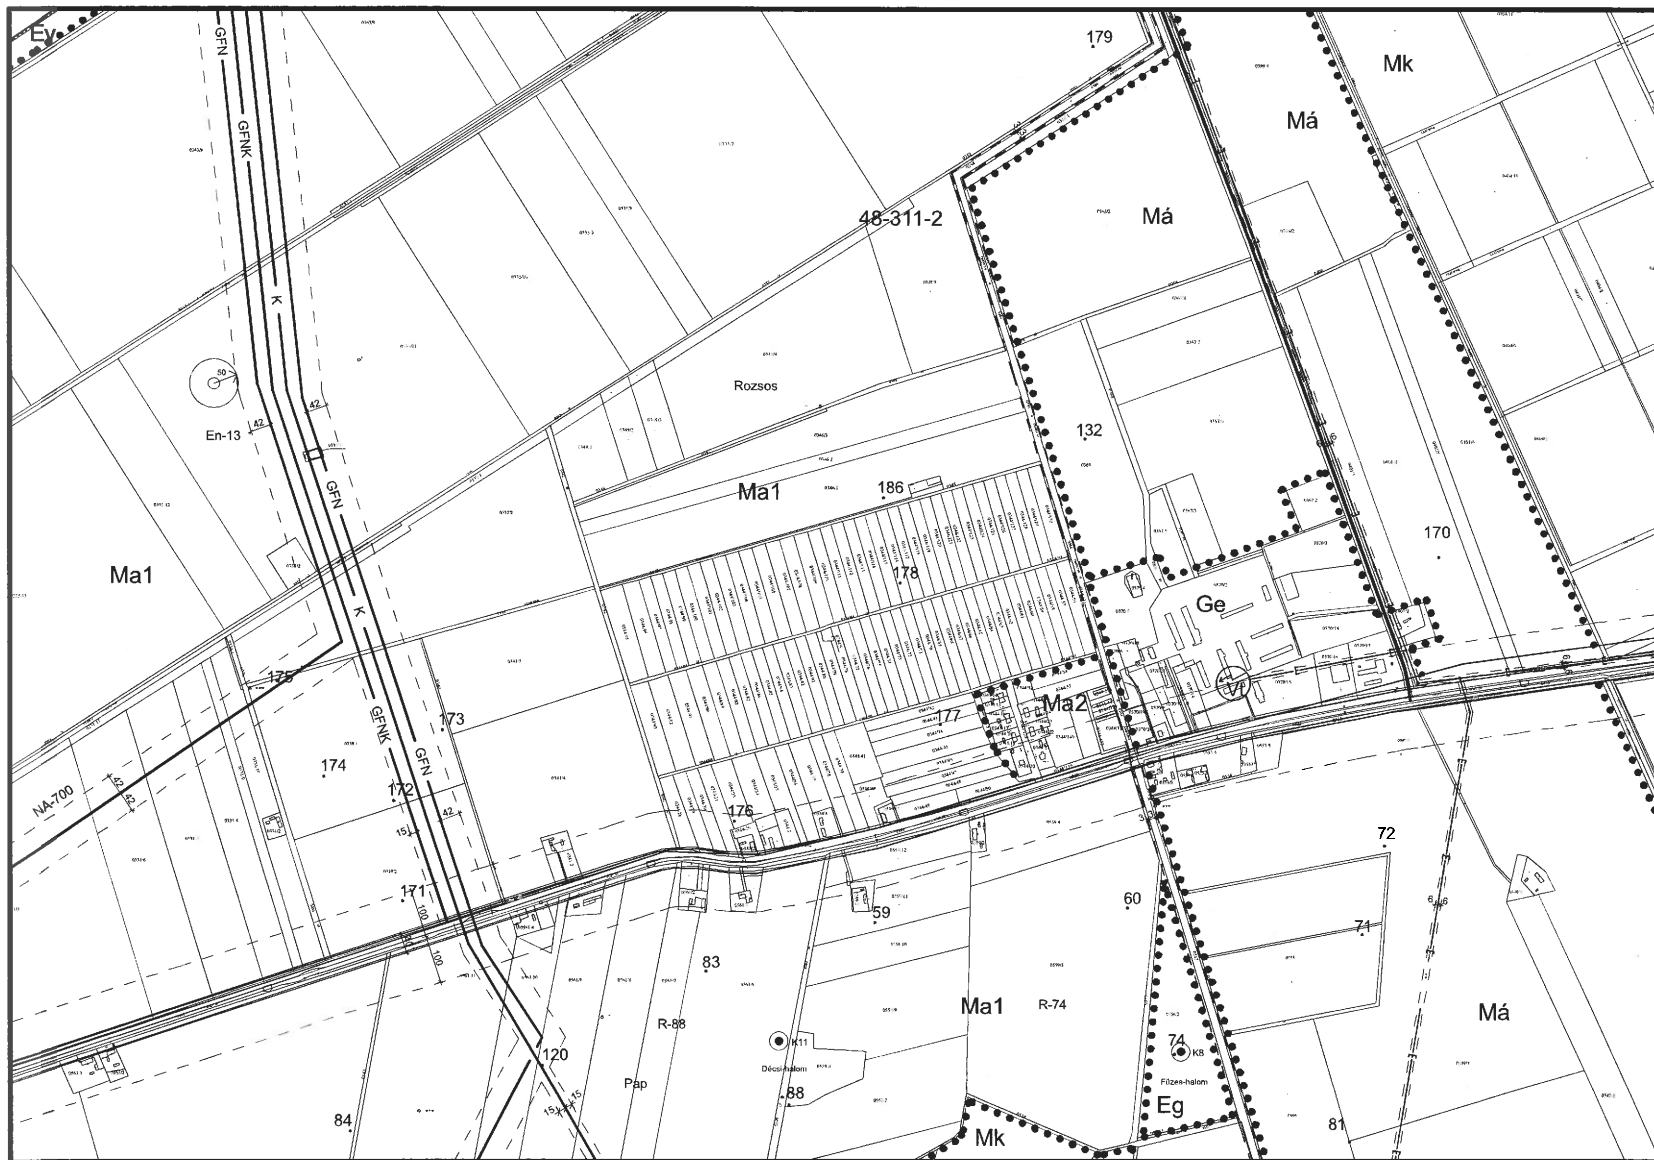

Készült az állami alapadatok felhasználásával

K4
K8 **K9** K12

Szarvas településrendezési terve - Szabályozási tervlap M=1:15000



K5
K10
K13

Készült az állami alapadatok felhasználásával


Szarvas településrendezési terve - Szabályozási tervlap M=1:15000



5-10-15
K8
K11
K12
K14

Készült az állami alapadatok felhasználásával


Szarvas településrendezési terve - Szabályozási tervlap M=1:15000

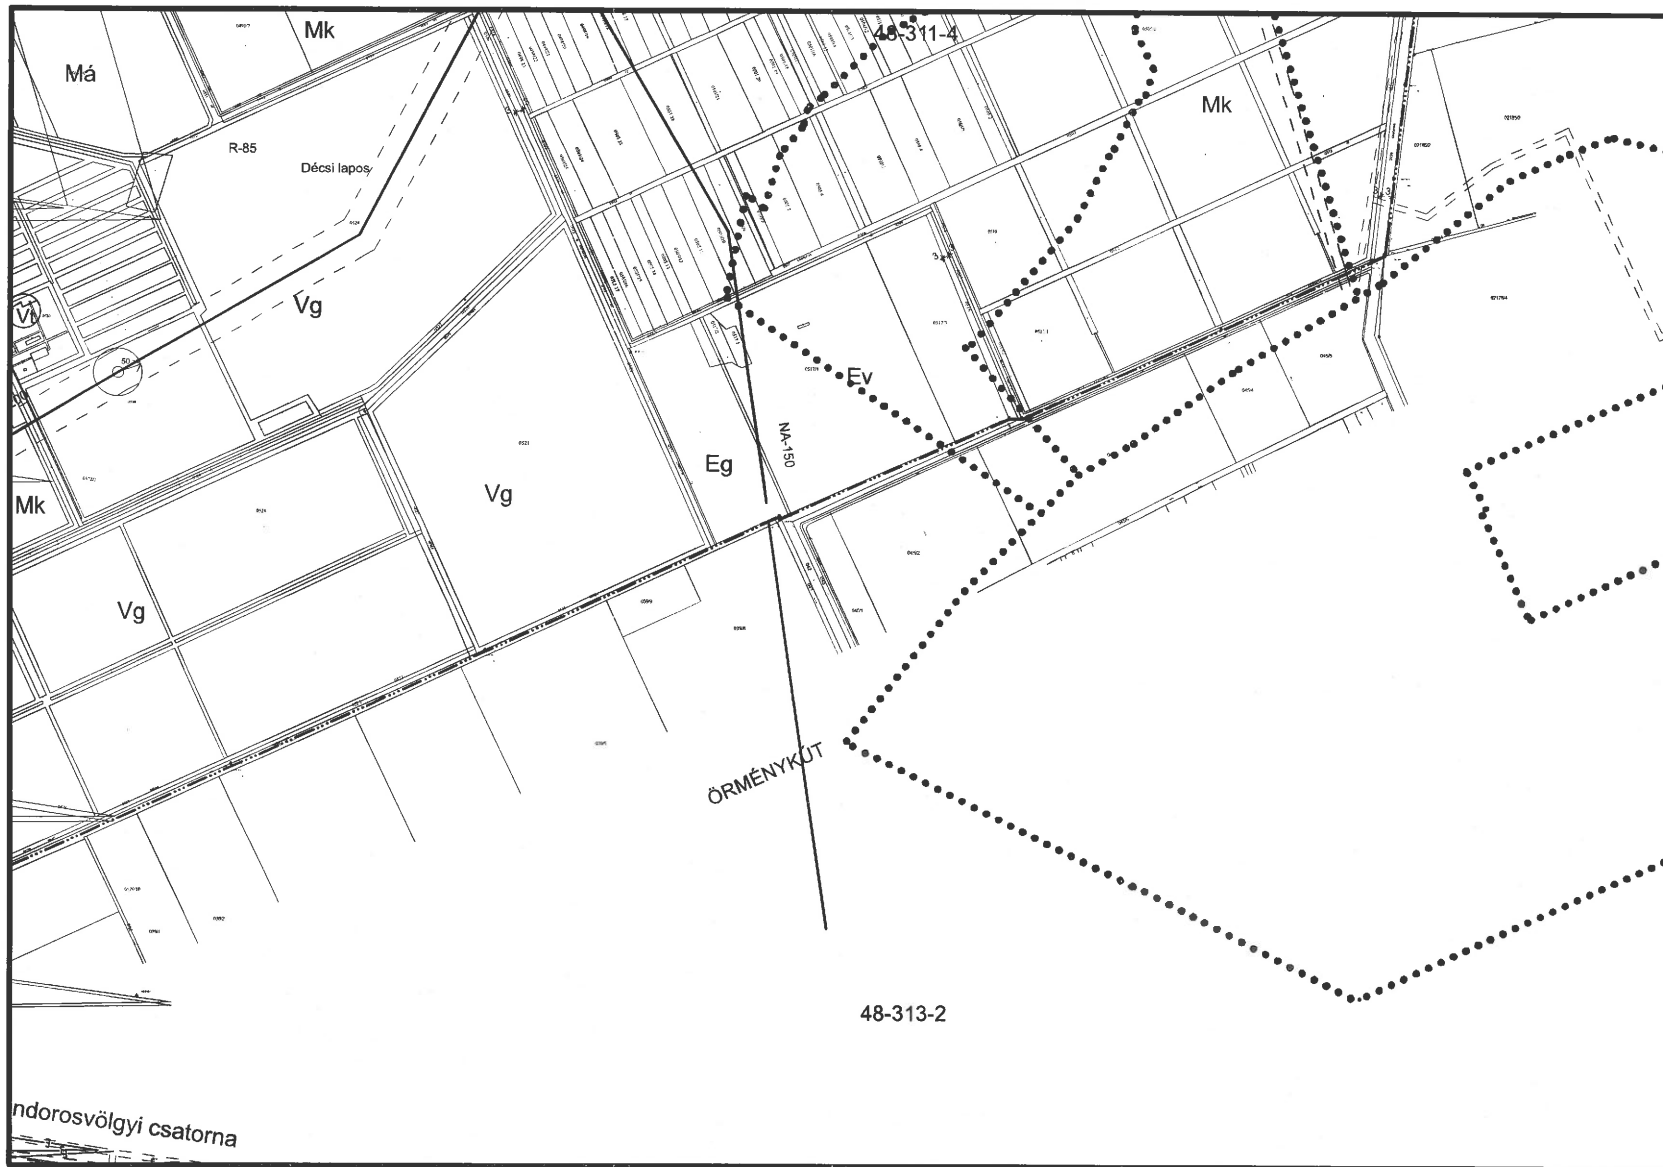

K9
K12
K13
K15

Készült az állami alapadatok felhasználásával


Szarvas településrendezési terve - Szabályozási tervlap M=1:15000

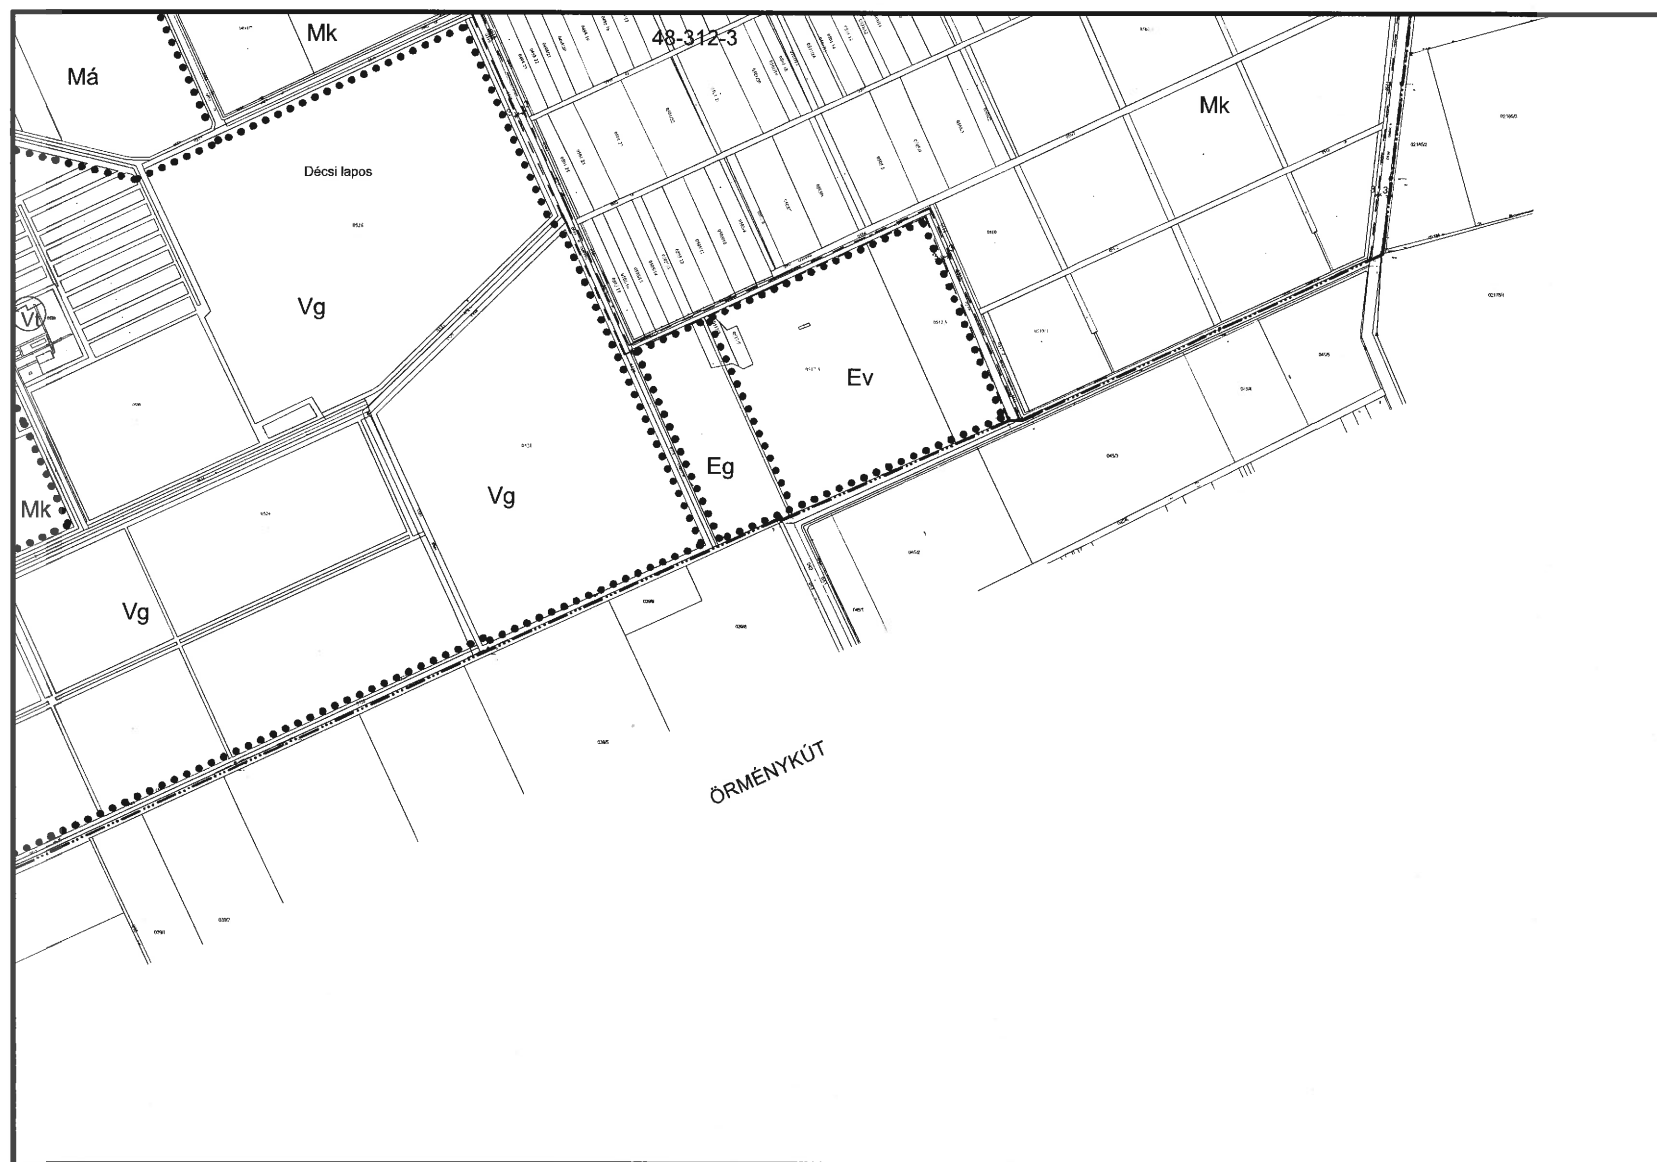

K12
K10
K13

Készült az állami alapadatok felhasználásával

Szarvas településrendezési terve - Szabályozási tervlap M=1:15000

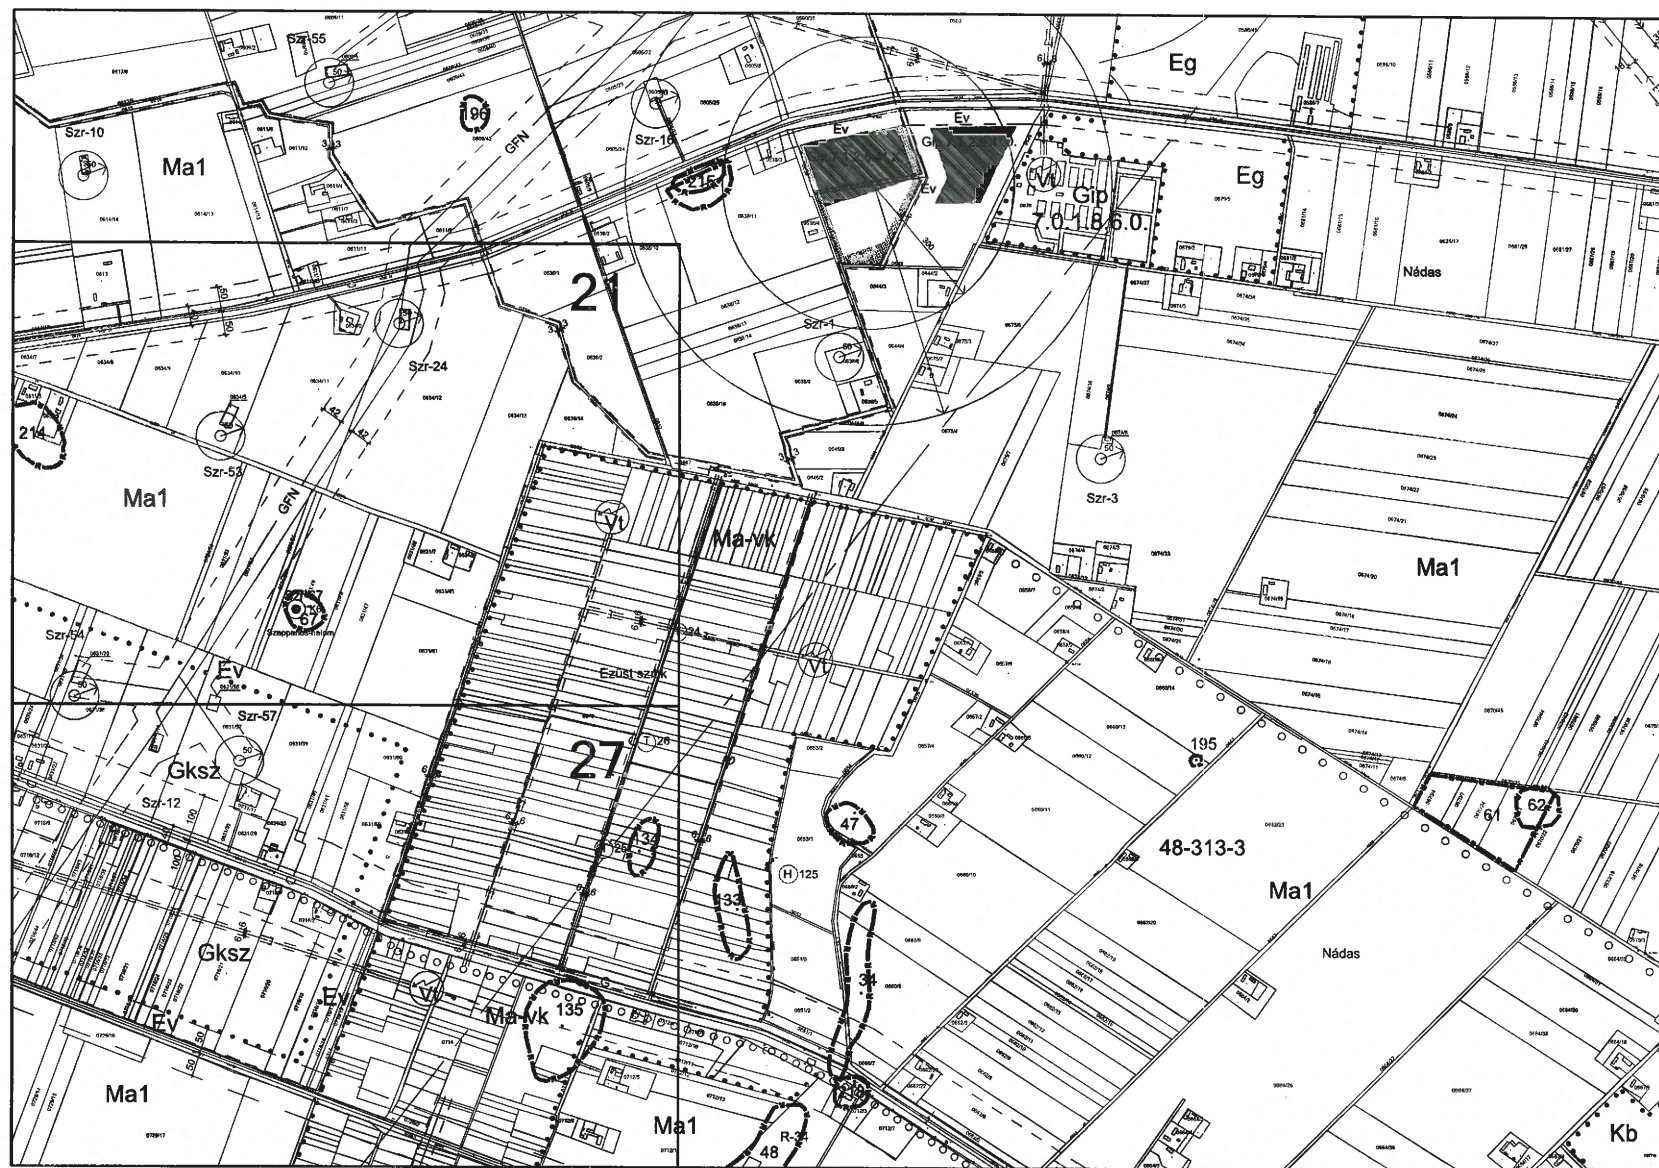

15-20-26
K11
K14
K15
K18

Készült az állami alapadatok felhasználásával


Településtervező: Nemes Roland_okl. építészmérnök_MÉK: TT/1 04-0098
Tájrendezési tervező: Szászné Dr. Várkonyi Adrienn_okl. tájépítész mérnök_MÉK: TK/1 04-0220
Közeledési tervező: Fehér Géza_építőmérnök_MMK: Tk0 04-0043

Vízi közmű tervező: Erdész Béla_okl. építőmérnök_MMK: TV 04-0023
Energia közmű tervező: Fekete Ferenc_villamosmérnök_MMK: TE 04-0239
Hírközlési tervező: Buzás Zoltán_villamosmérnök_MMK: TH 04-0341
Környezetvédelem: Tárnok Barbara_környezetvédelmi szakértő_MMK: SZKV 04-421

Készült az állami alapadatok felhasználásával

K12
K14 **K15** K19


Szarvas településrendezési terve - Szabályozási tervlap M=1:15000

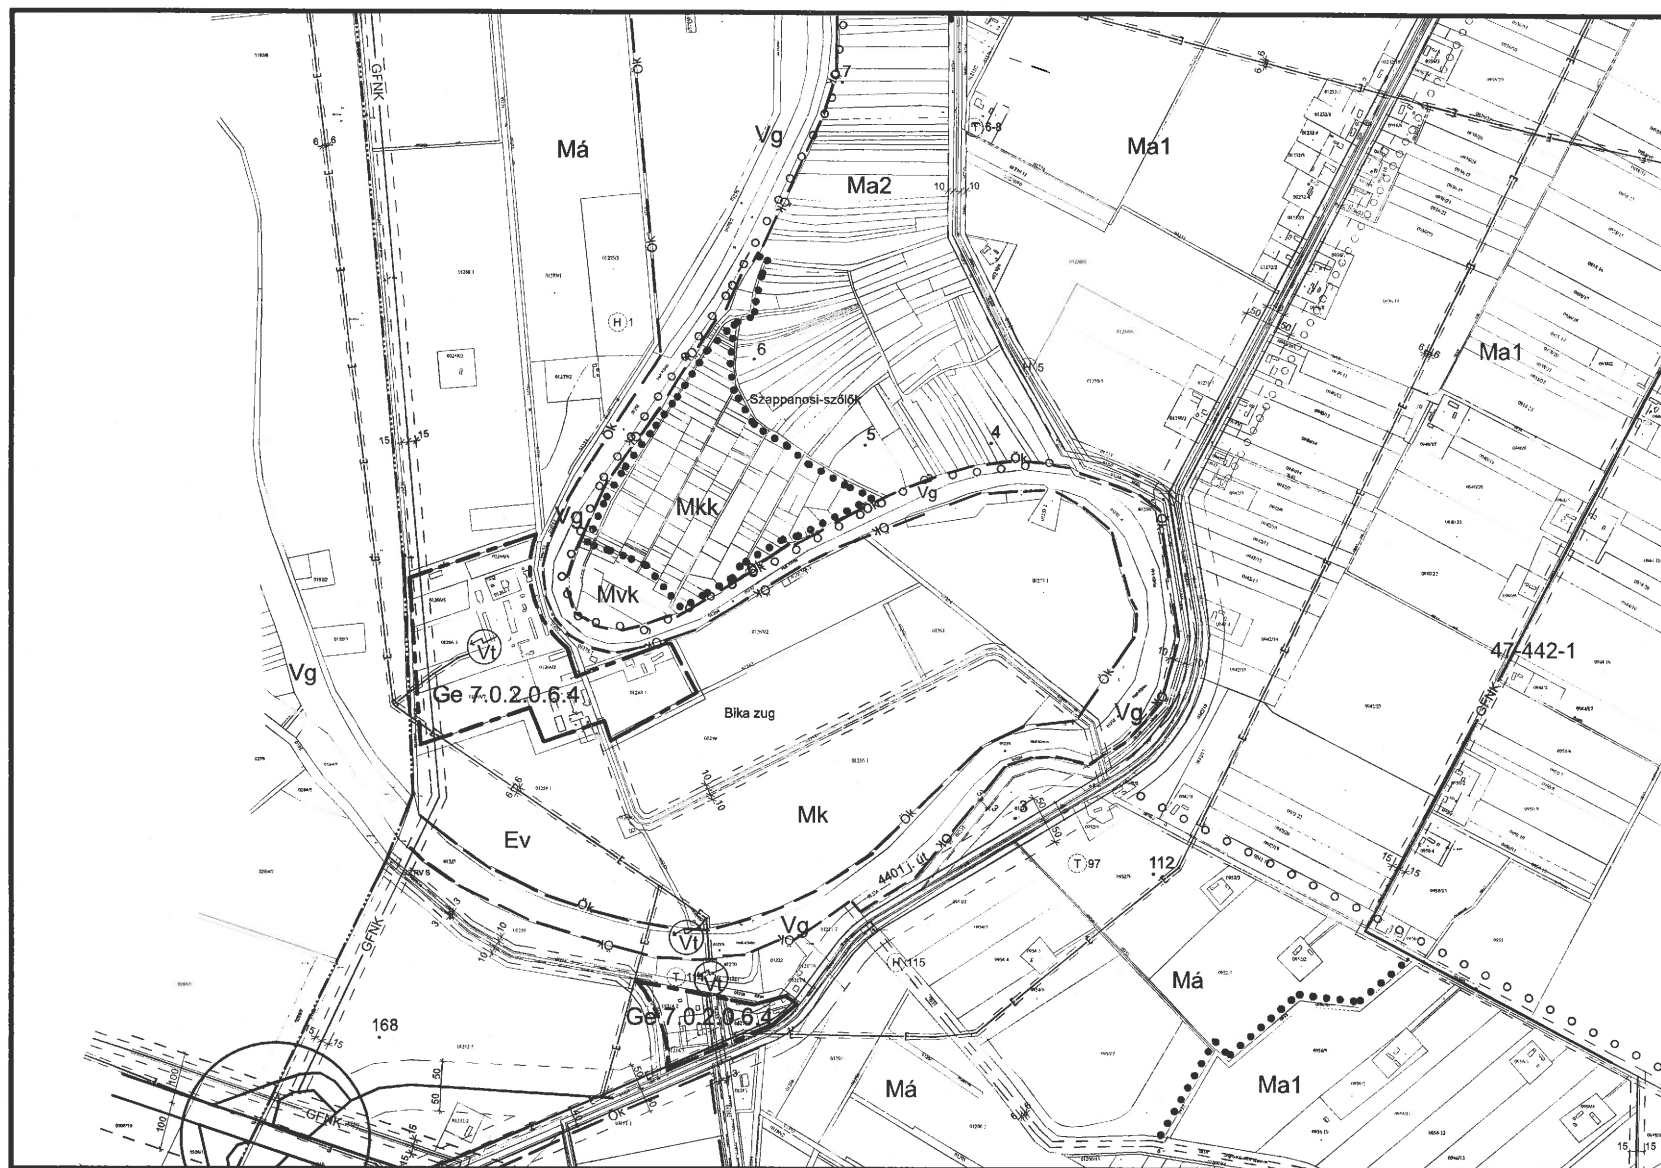

22-23-24
K16
K21

Készült az állami alapadatok felhasználásával


Szarvas településrendezési terve - Szabályozási tervlap M=1:10000

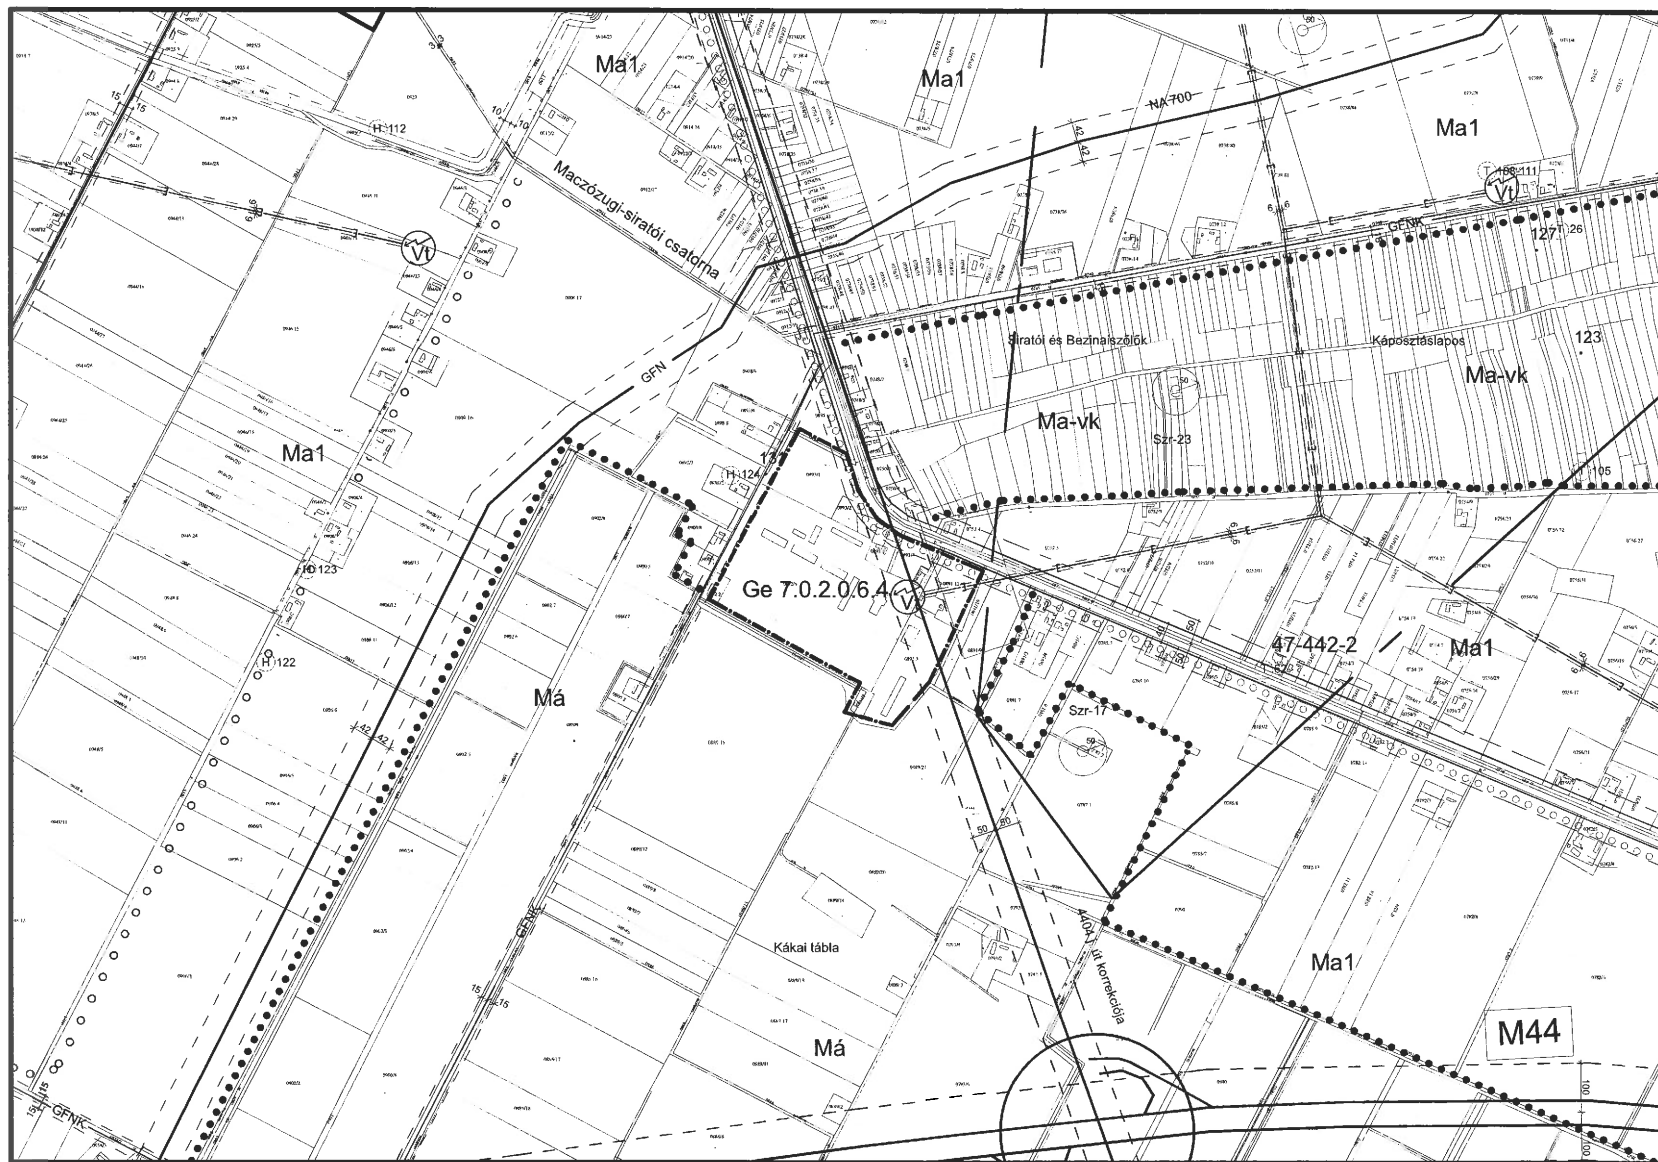

24-25-26
K16 **K17** K18
K22

Készült az állami alapadatok felhasználásával

Szarvas településrendezési terve - Szabályozási tervlap M=1:15000

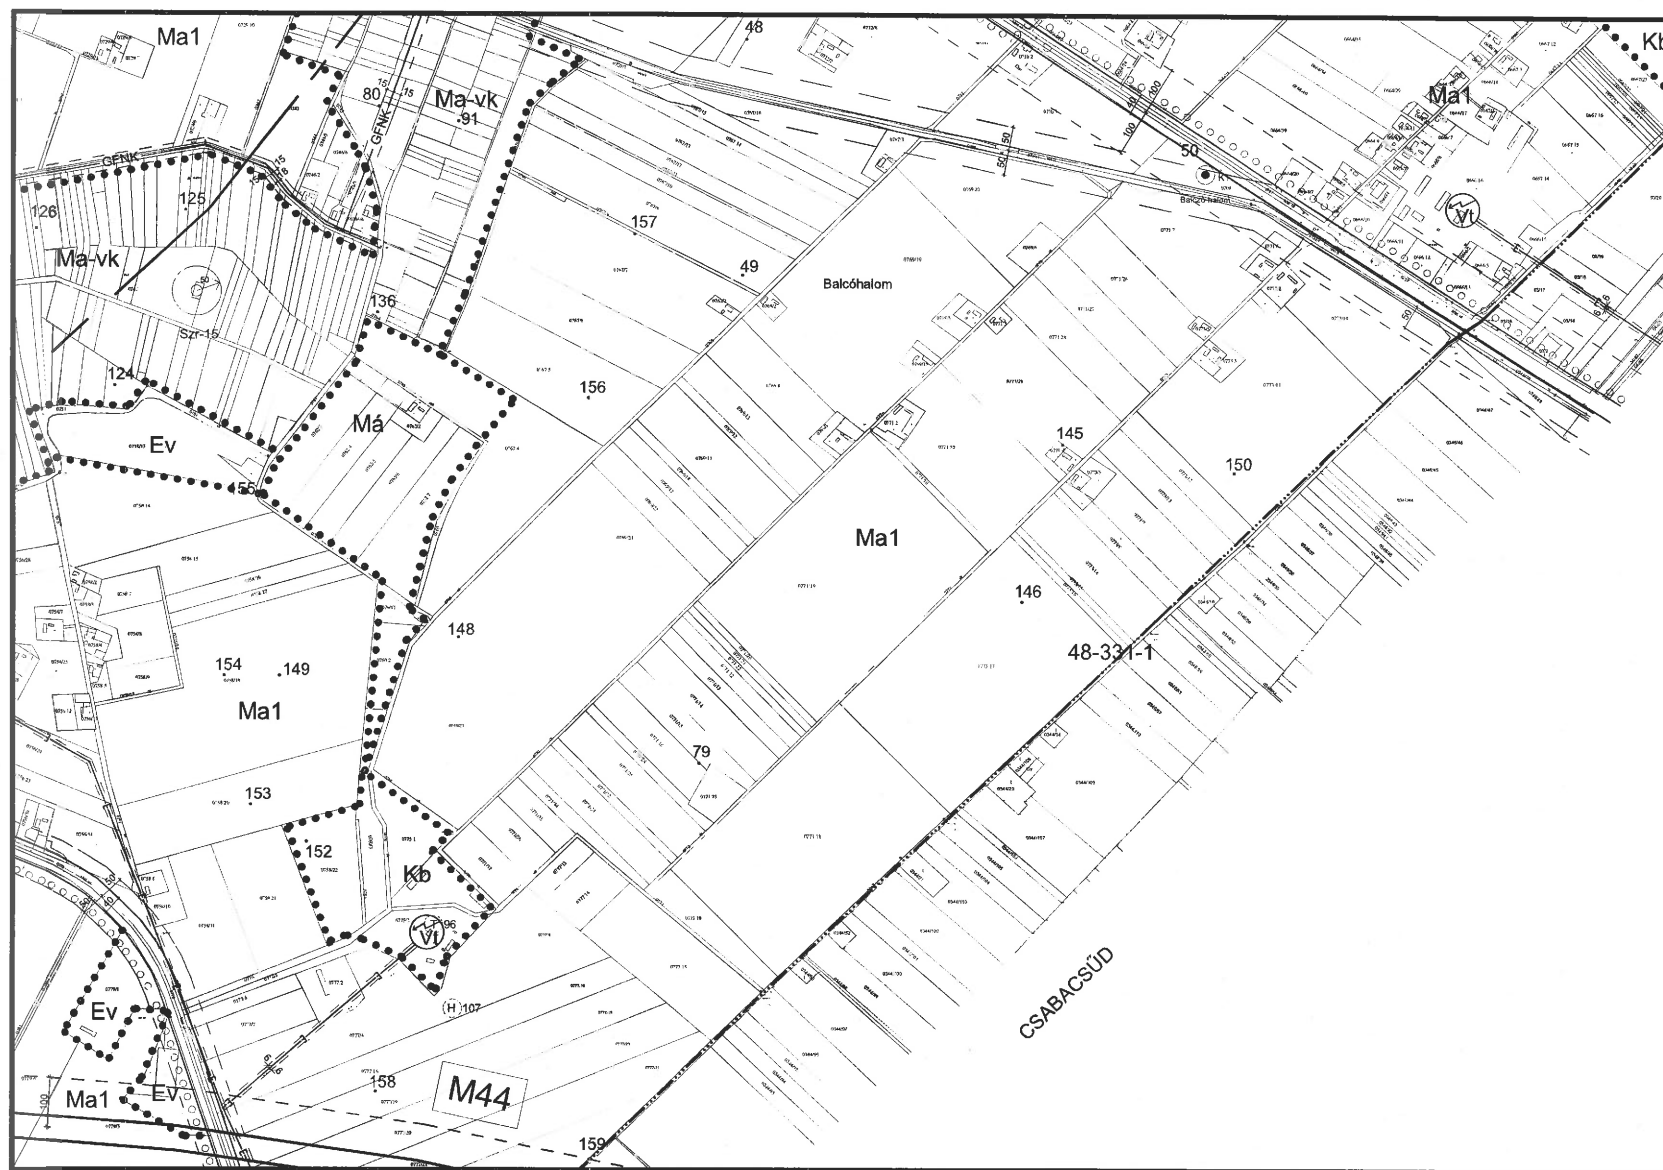

27-K14
K17 **K18** K19
K23

Készült az állami alapadatok felhasználásával


Szarvas településrendezési terve - Szabályozási tervlap M=1:15000



K18 K15
K19

Készült az állami alapadatok felhasználásával

Szarvas településrendezési terve - Szabályozási tervlap M=1:15000

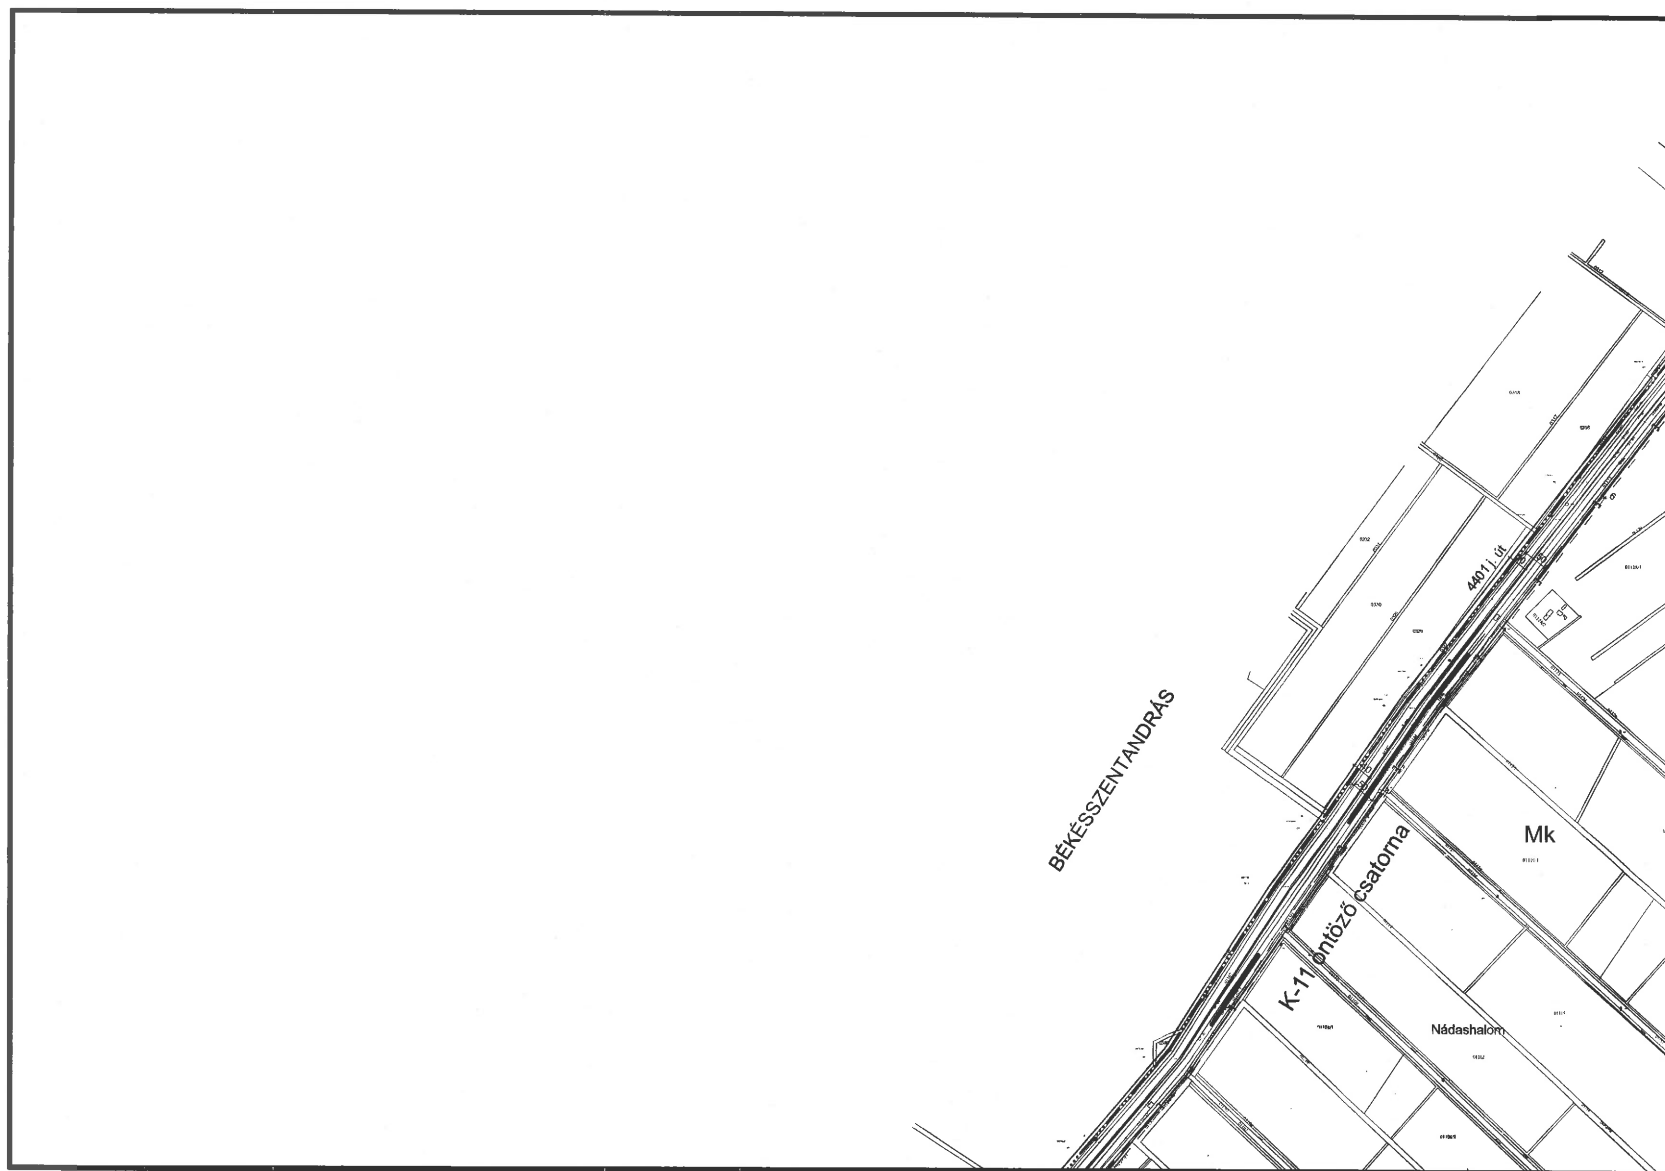


K20
K25

K21

Készült az állami alapadatok felhasználásával


Szarvas településrendezési terve - Szabályozási tervlap M=1:15000

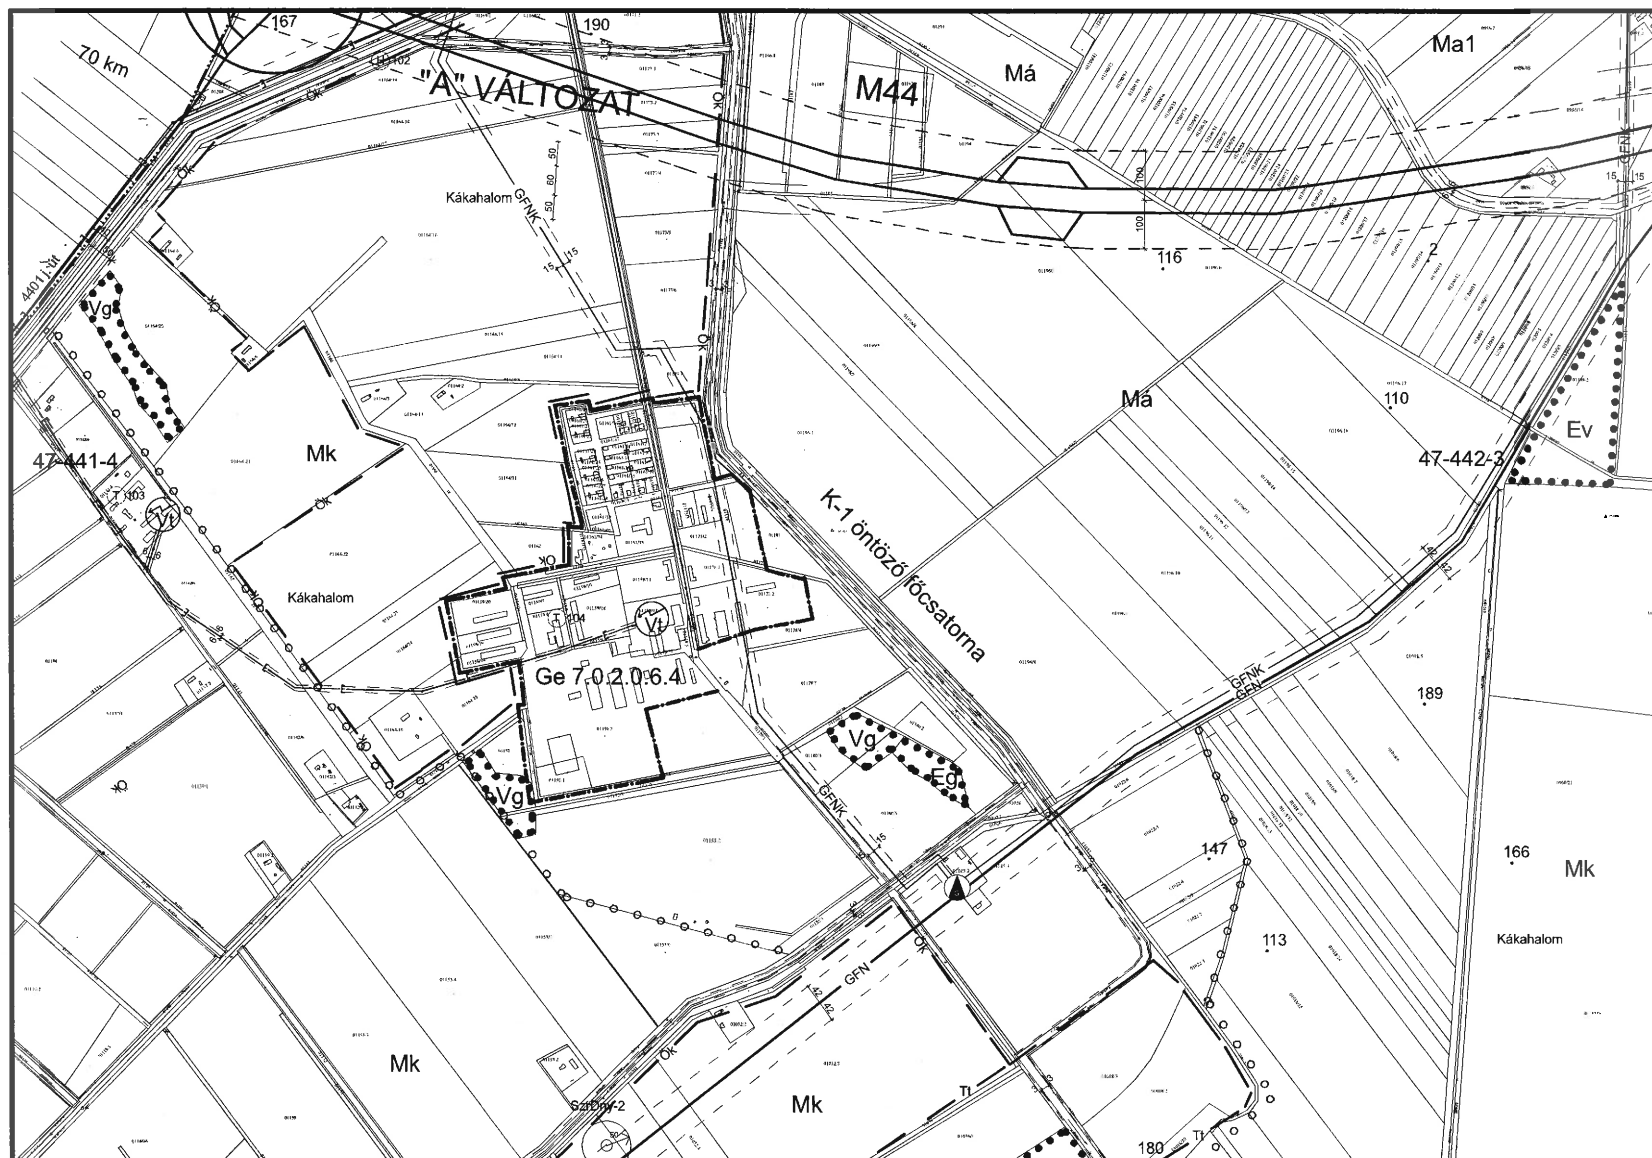

K16
K21
K26


Készült az állami alapadatok felhasználásával

Szarvas településrendezési terve - Szabályozási tervlap M=1:15000

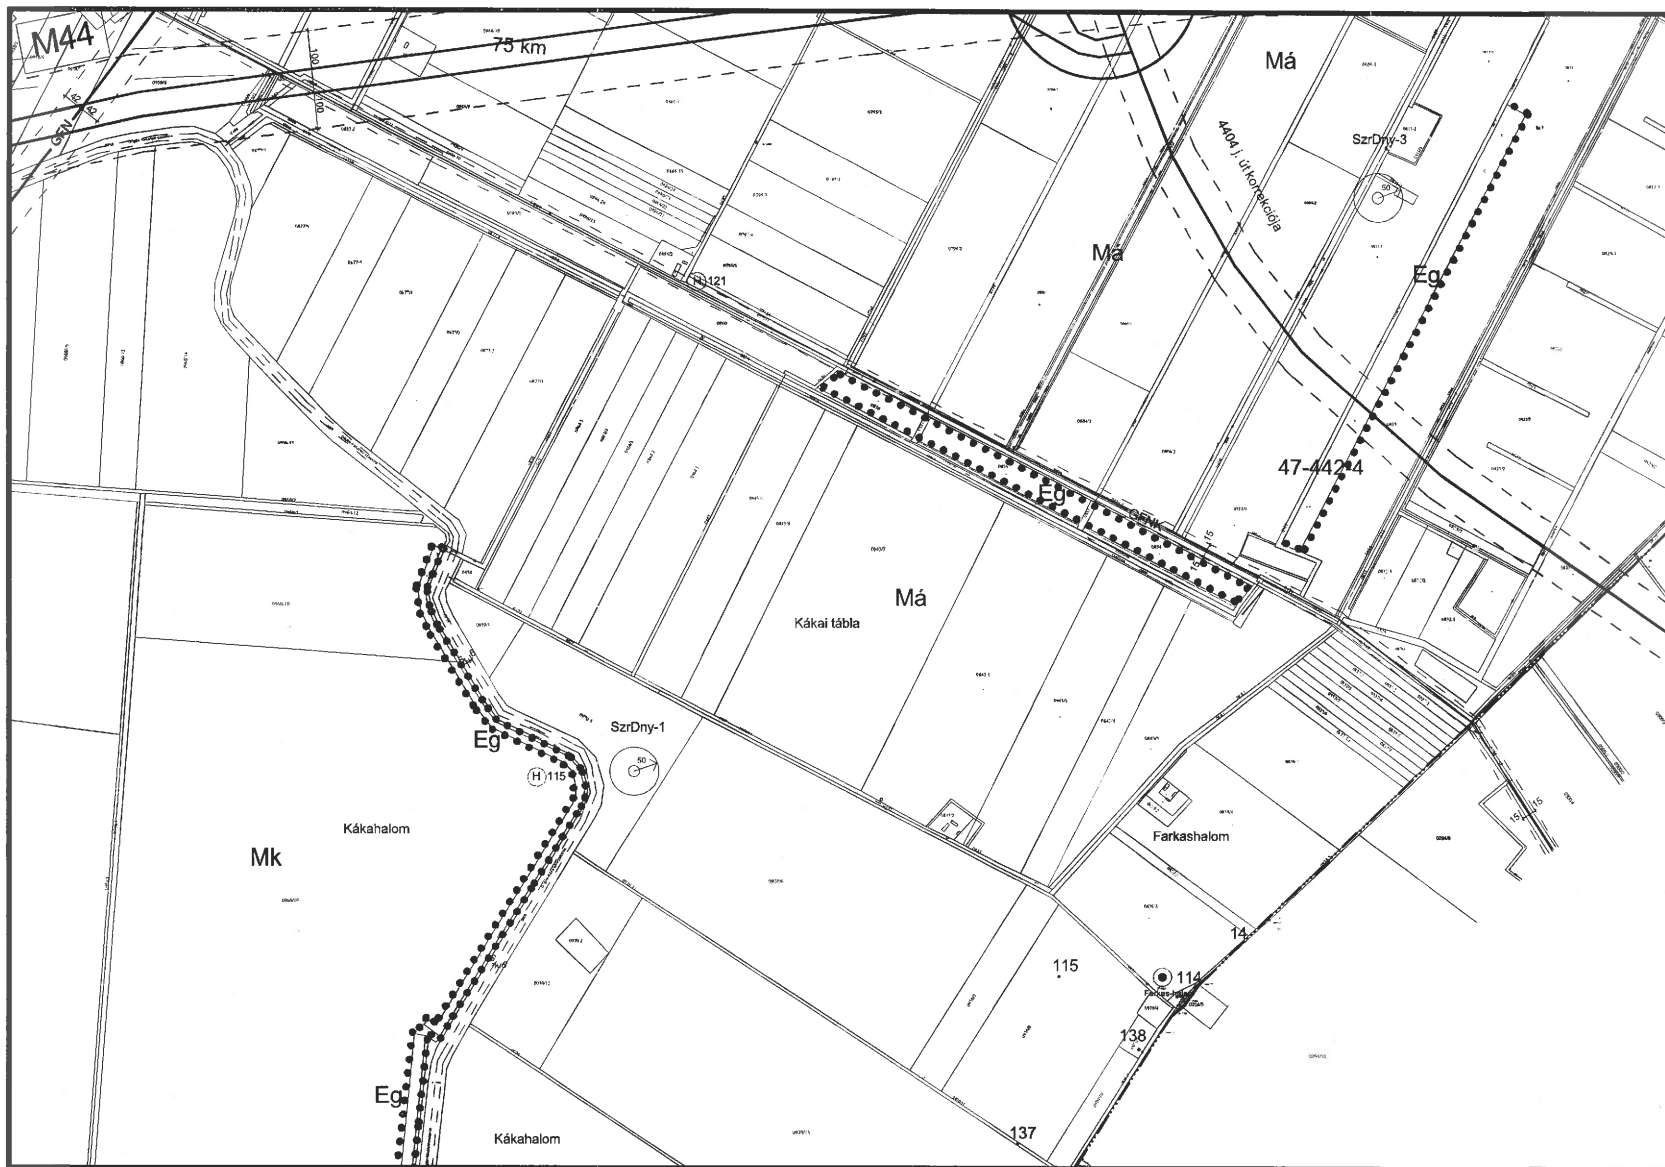

Készült az állami alapadatok felhasználásával


Szarvas településrendezési terve - Szabályozási tervlap M=1:15000

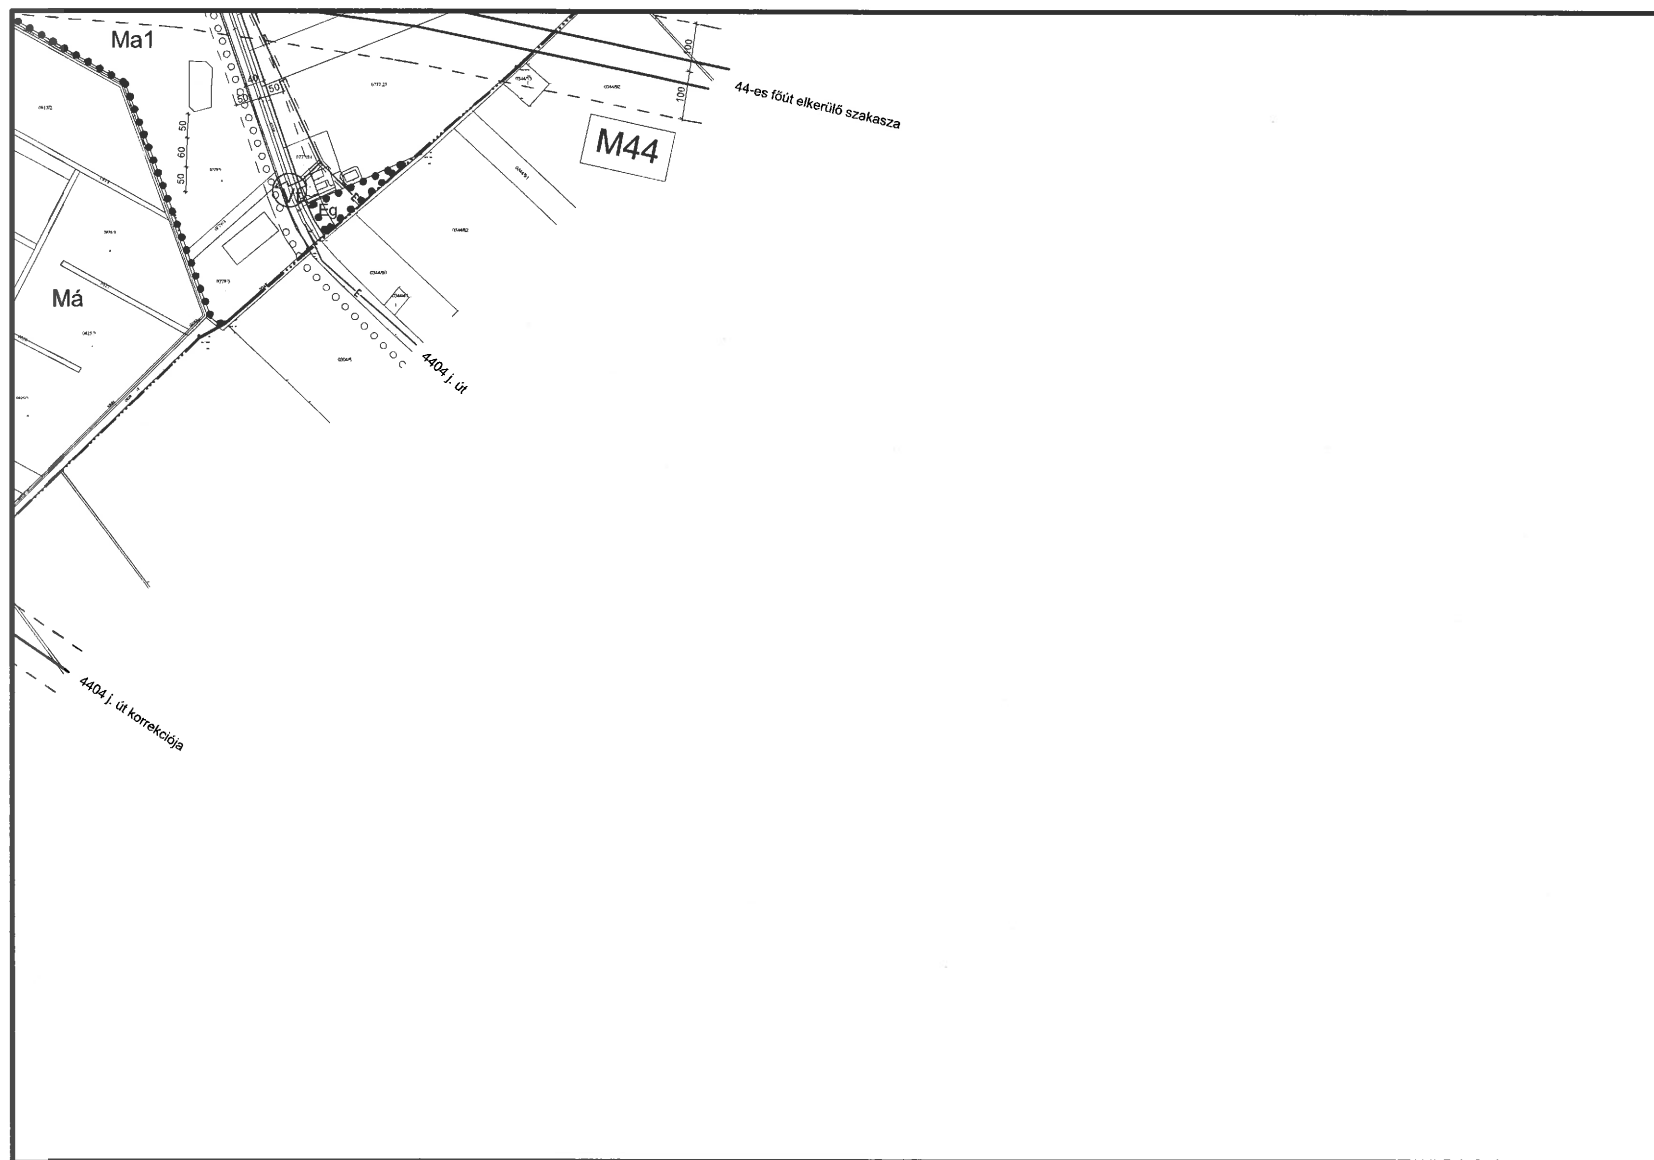

K18
K22 **K23** K24

Készült az állami alapadatok felhasználásával


Szarvas településrendezési terve - Szabályozási tervlap M=1:15000

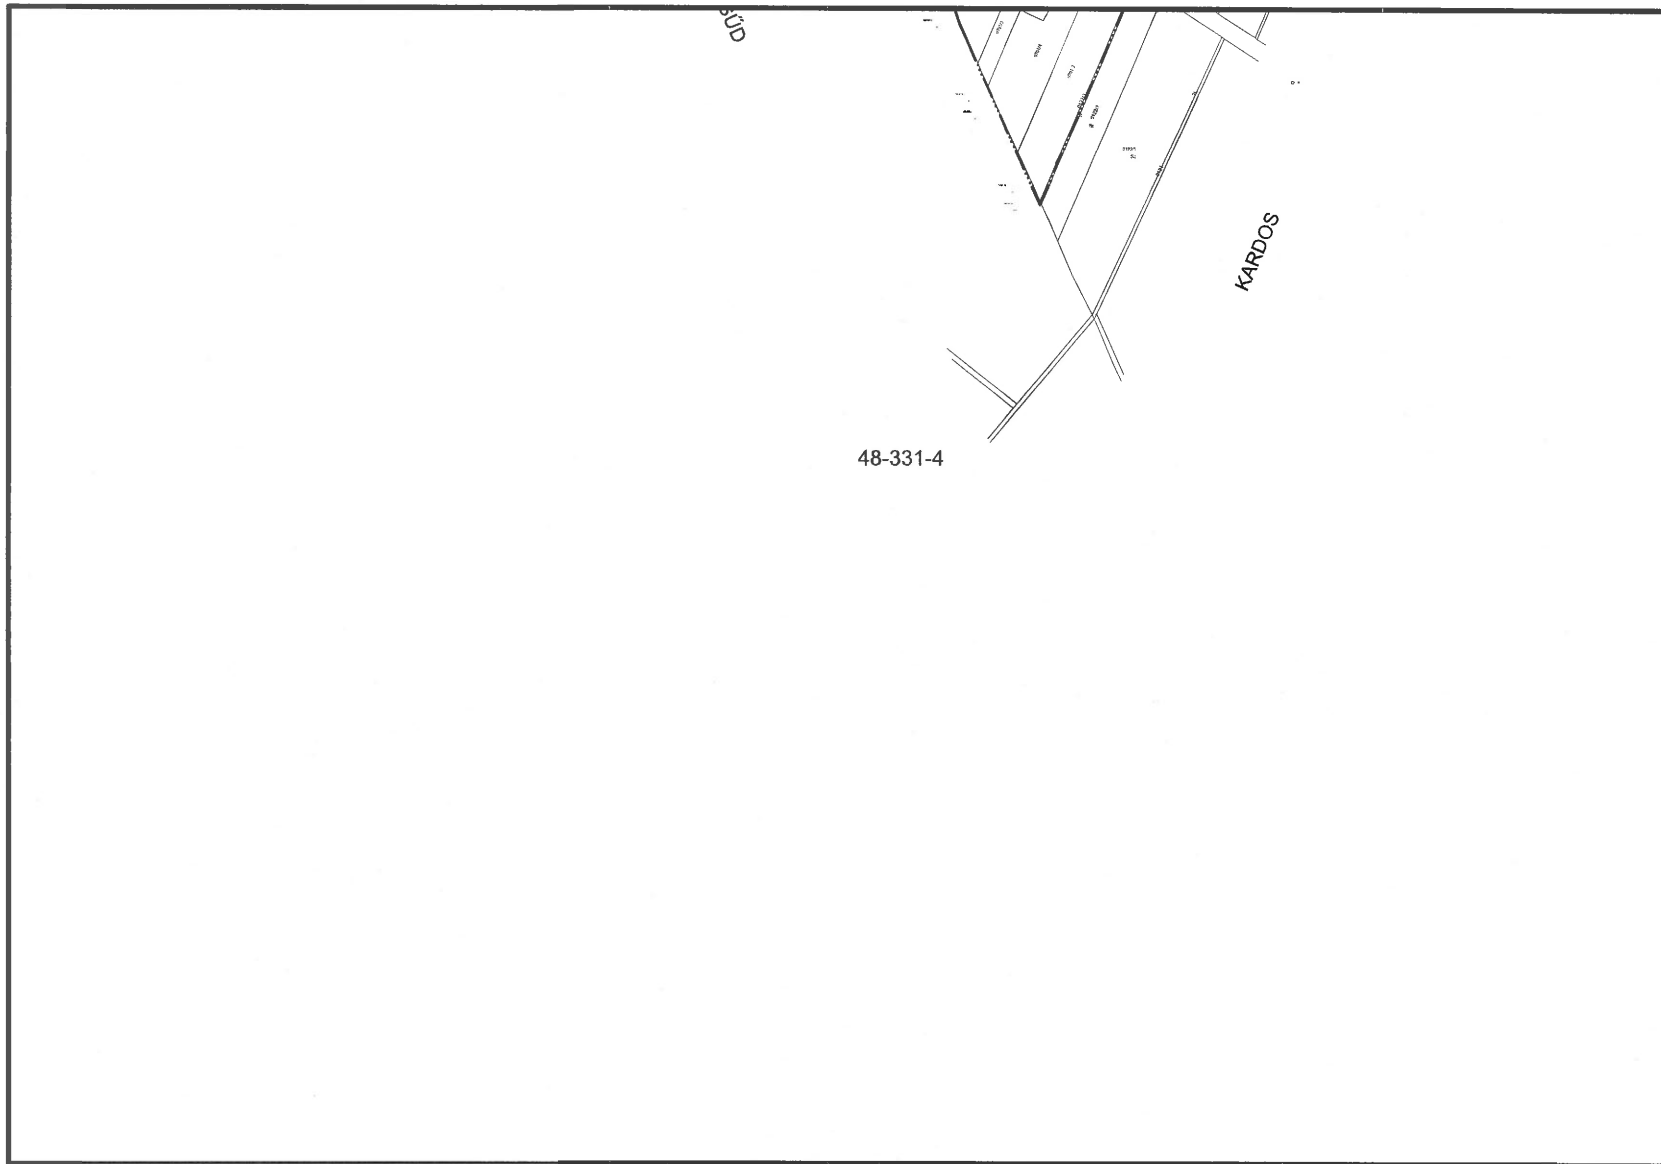

K19
K23 **K24**

Készült az állami alapadatok felhasználásával

Szarvas településrendezési terve - Szabályozási tervlap M=1:15000

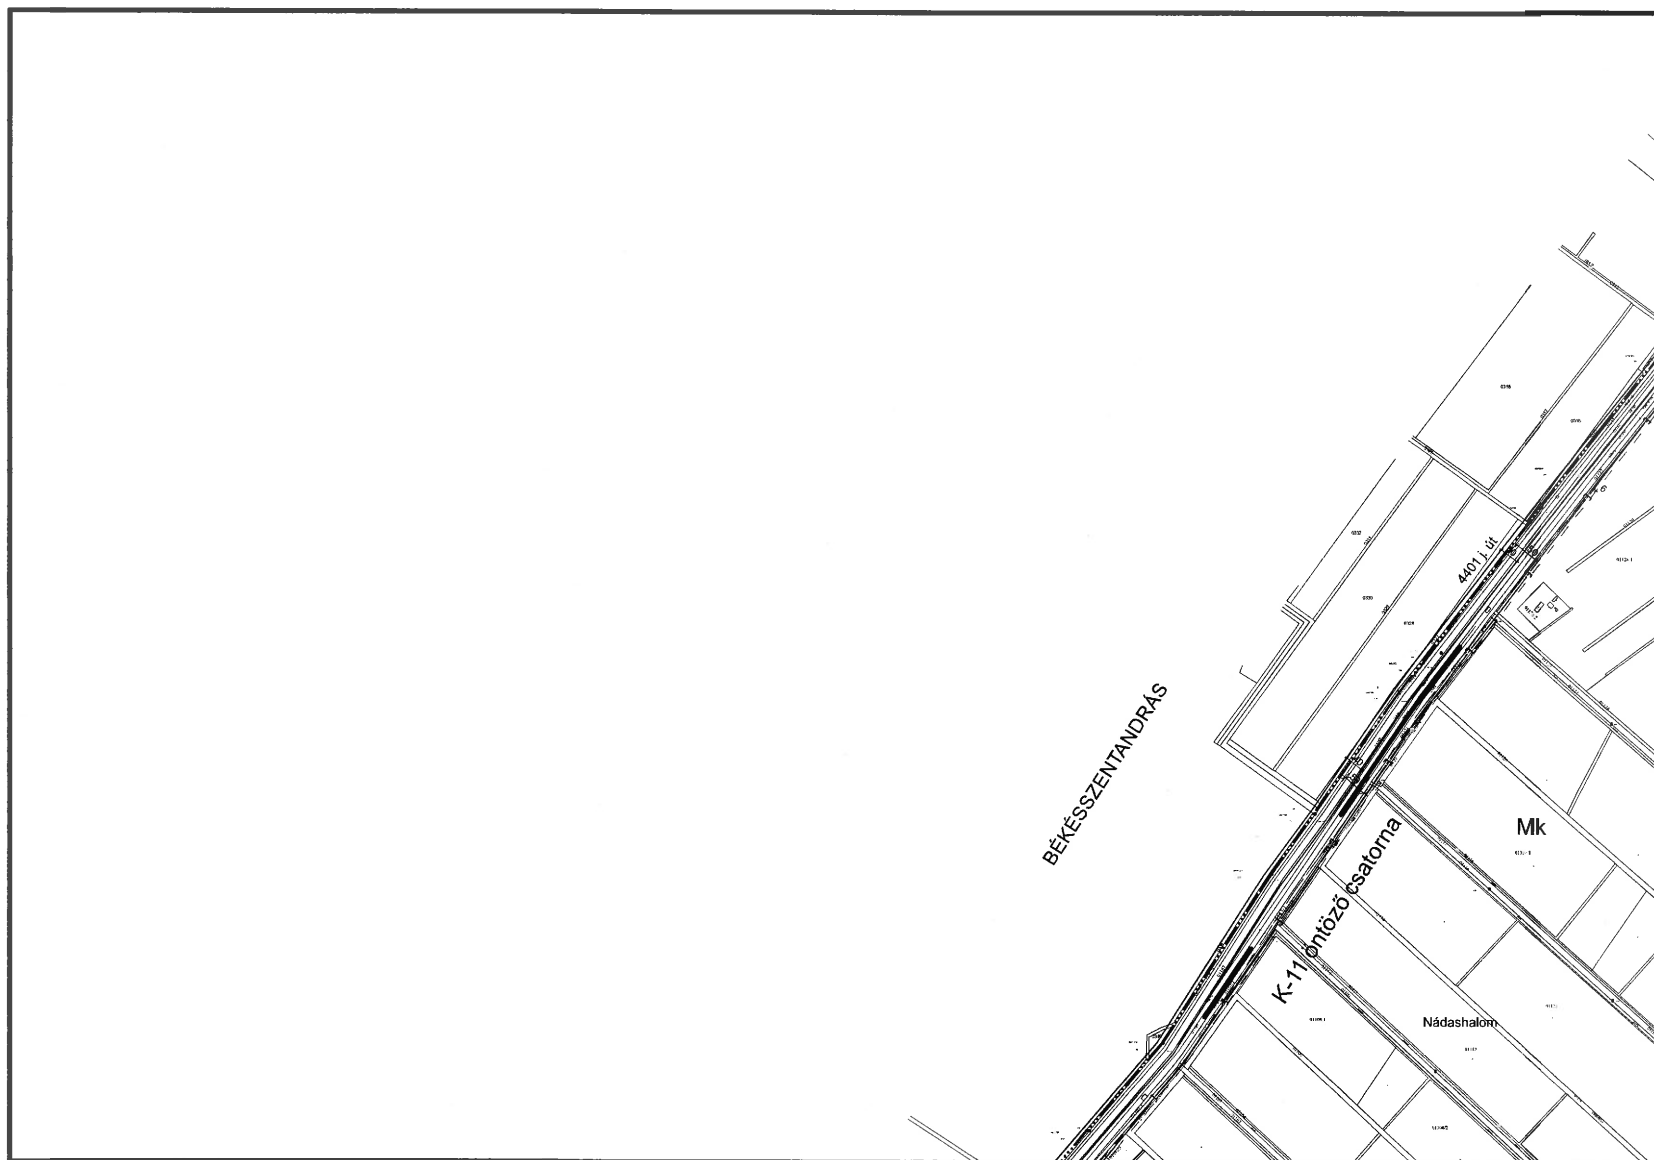


K20
K25
K28

K26

Készült az állami alapadatok felhasználásával


Szarvas településrendezési terve - Szabályozási tervlap M=1:15000

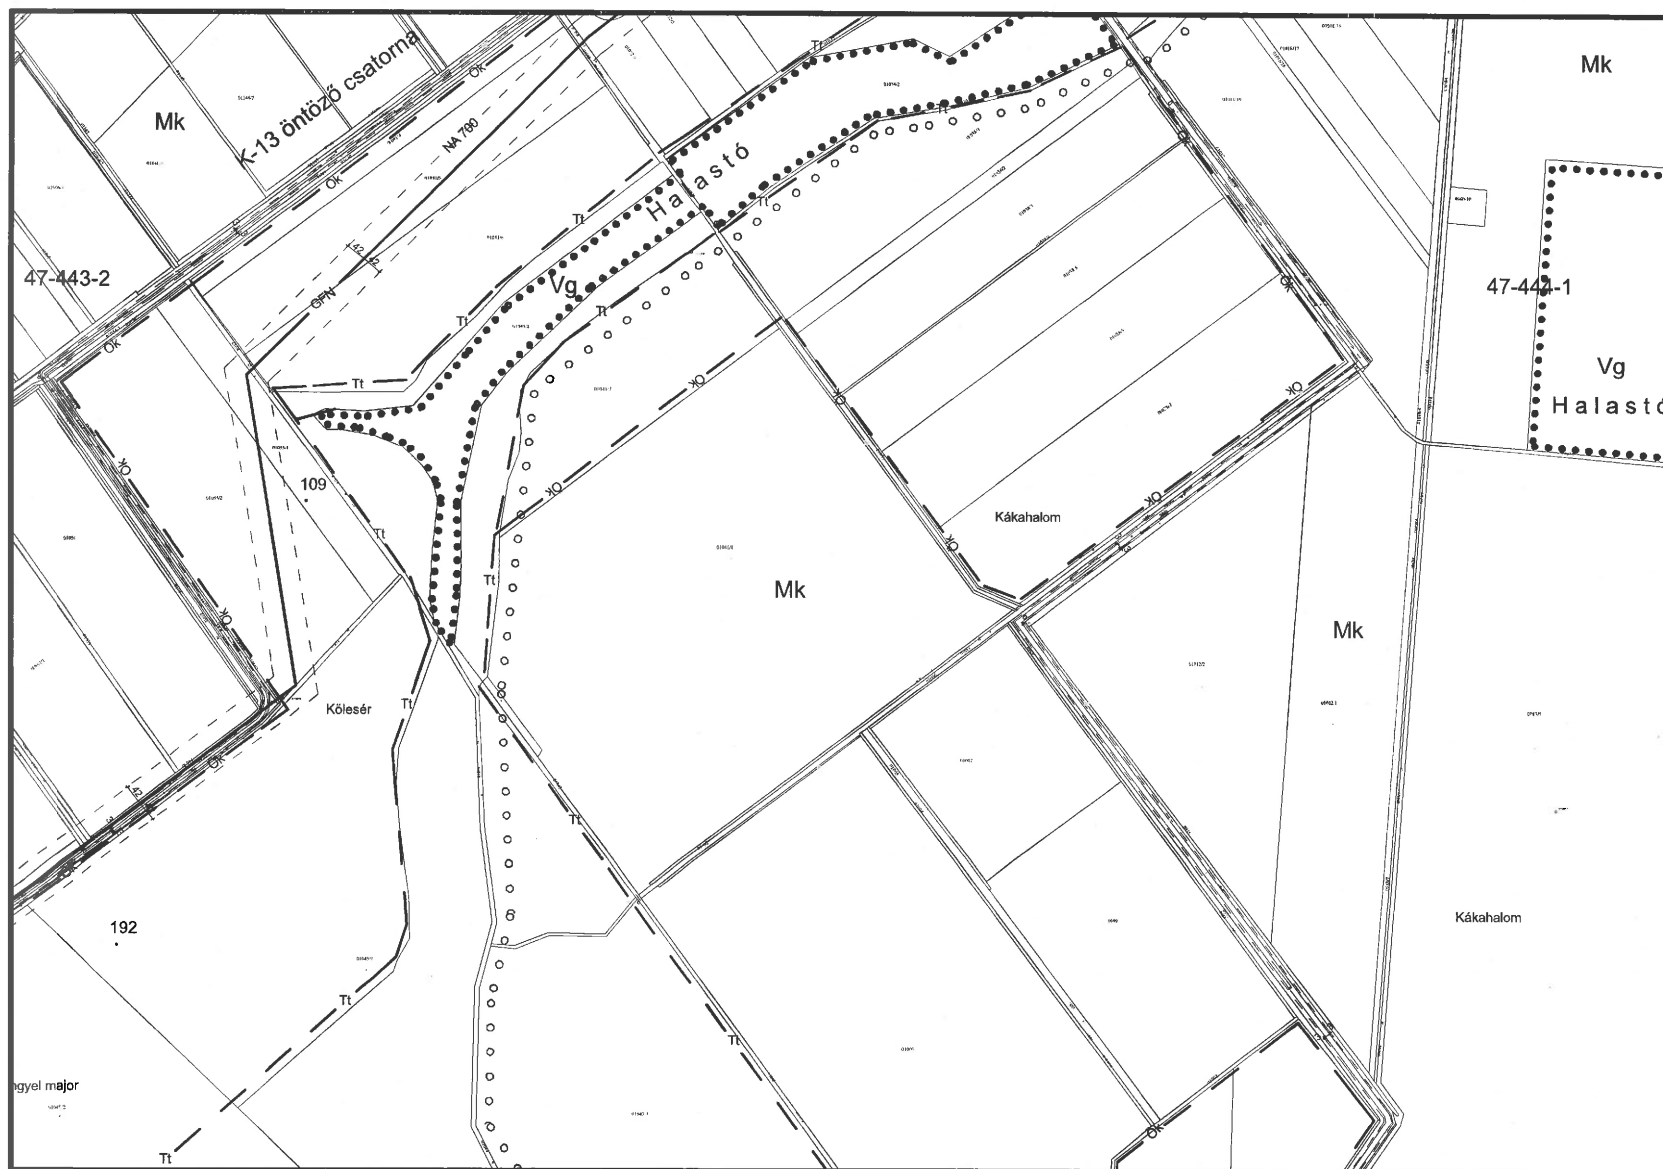

K21
K26
K29

Készült az állami alapadatok felhasználásával


Szarvas településrendezési terve - Szabályozási tervlap M=1:15000

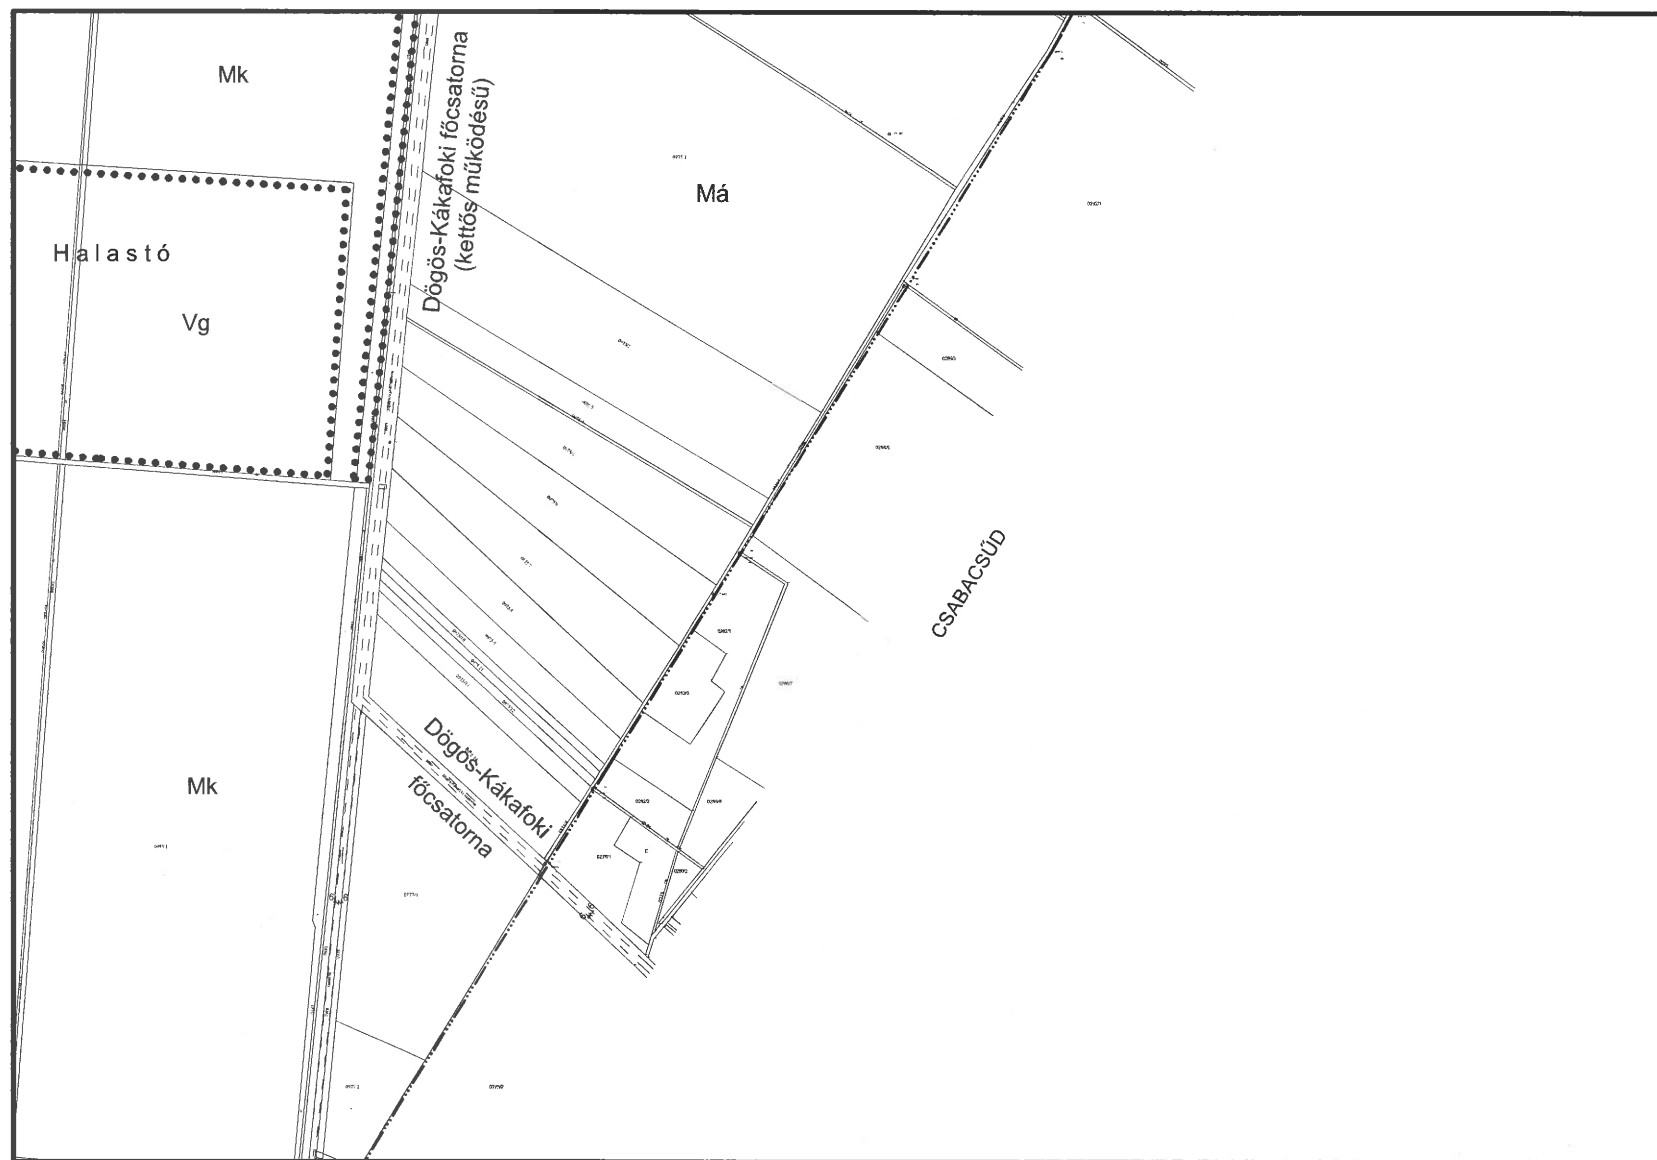

K26
K22
K27
K30

Készült az állami alapadatok felhasználásával


Szarvas településrendezési terve - Szabályozási tervlap M=1:15000

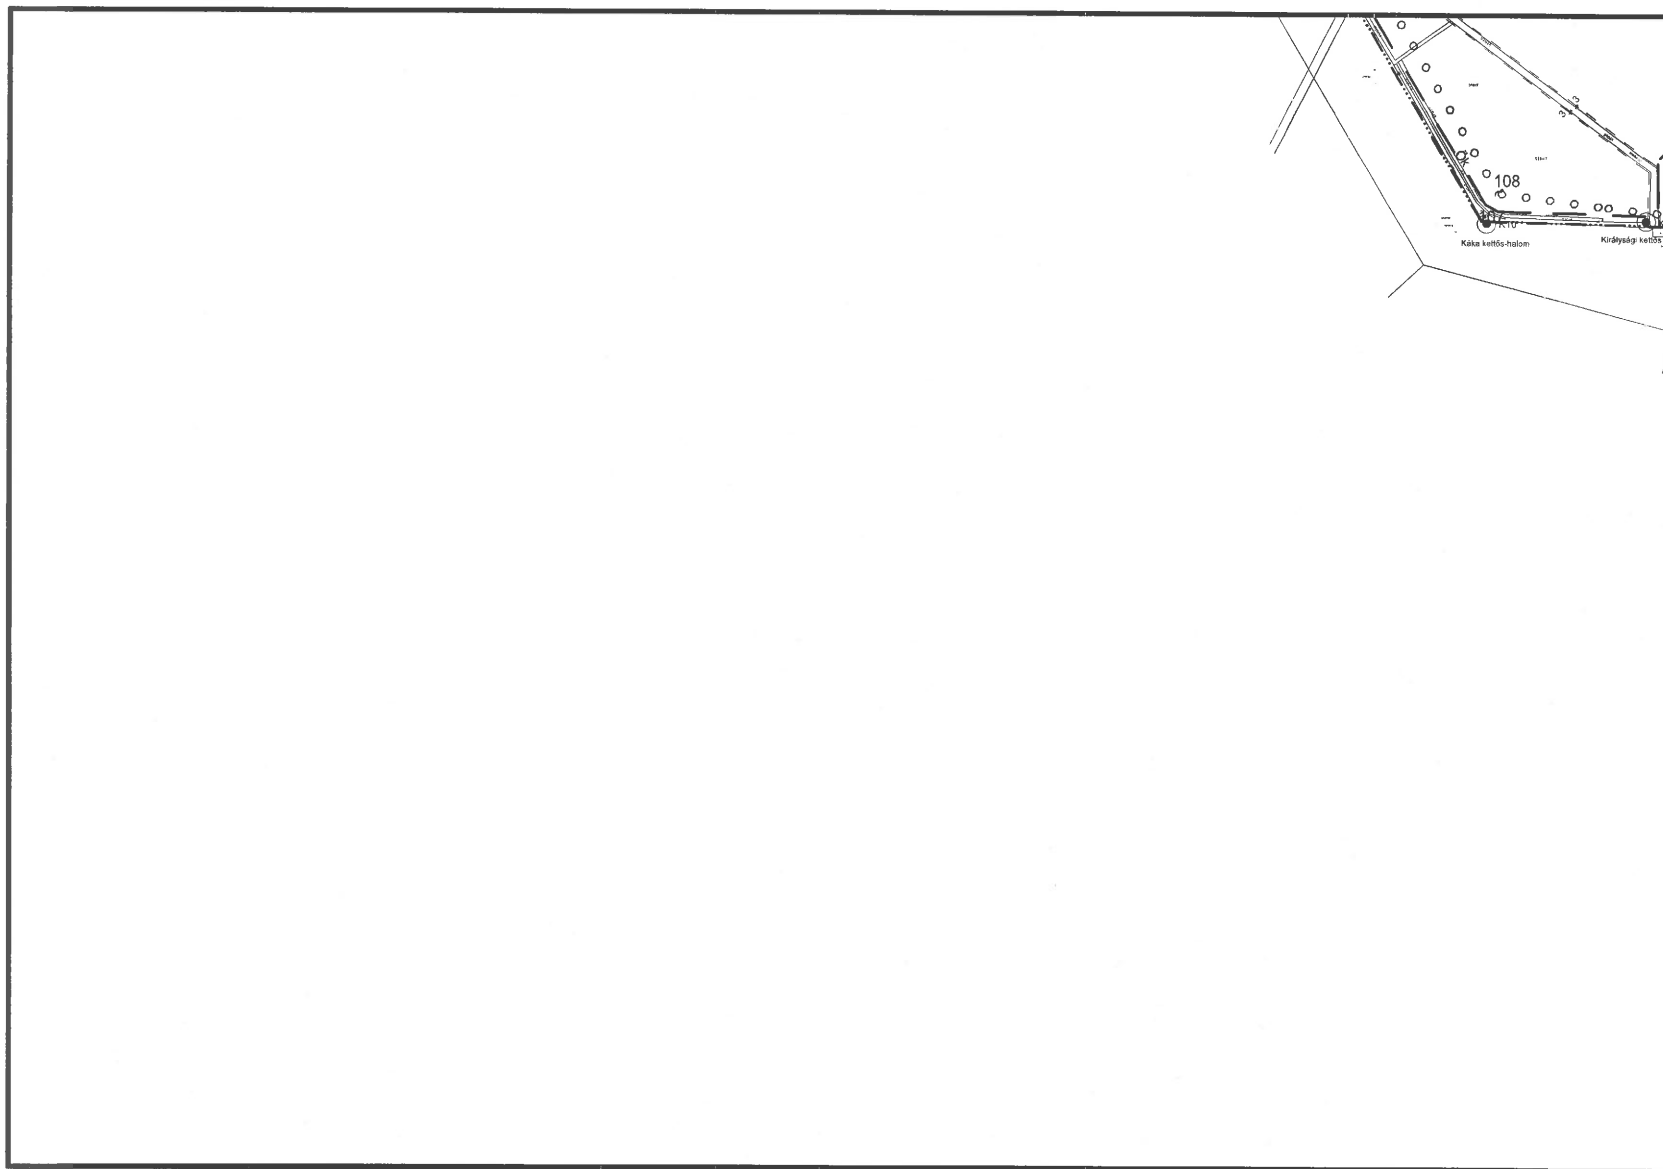

K25
K28
K29

Készült az állami alapadatok felhasználásával


Szarvas településrendezési terve - Szabályozási tervlap M=1:15000

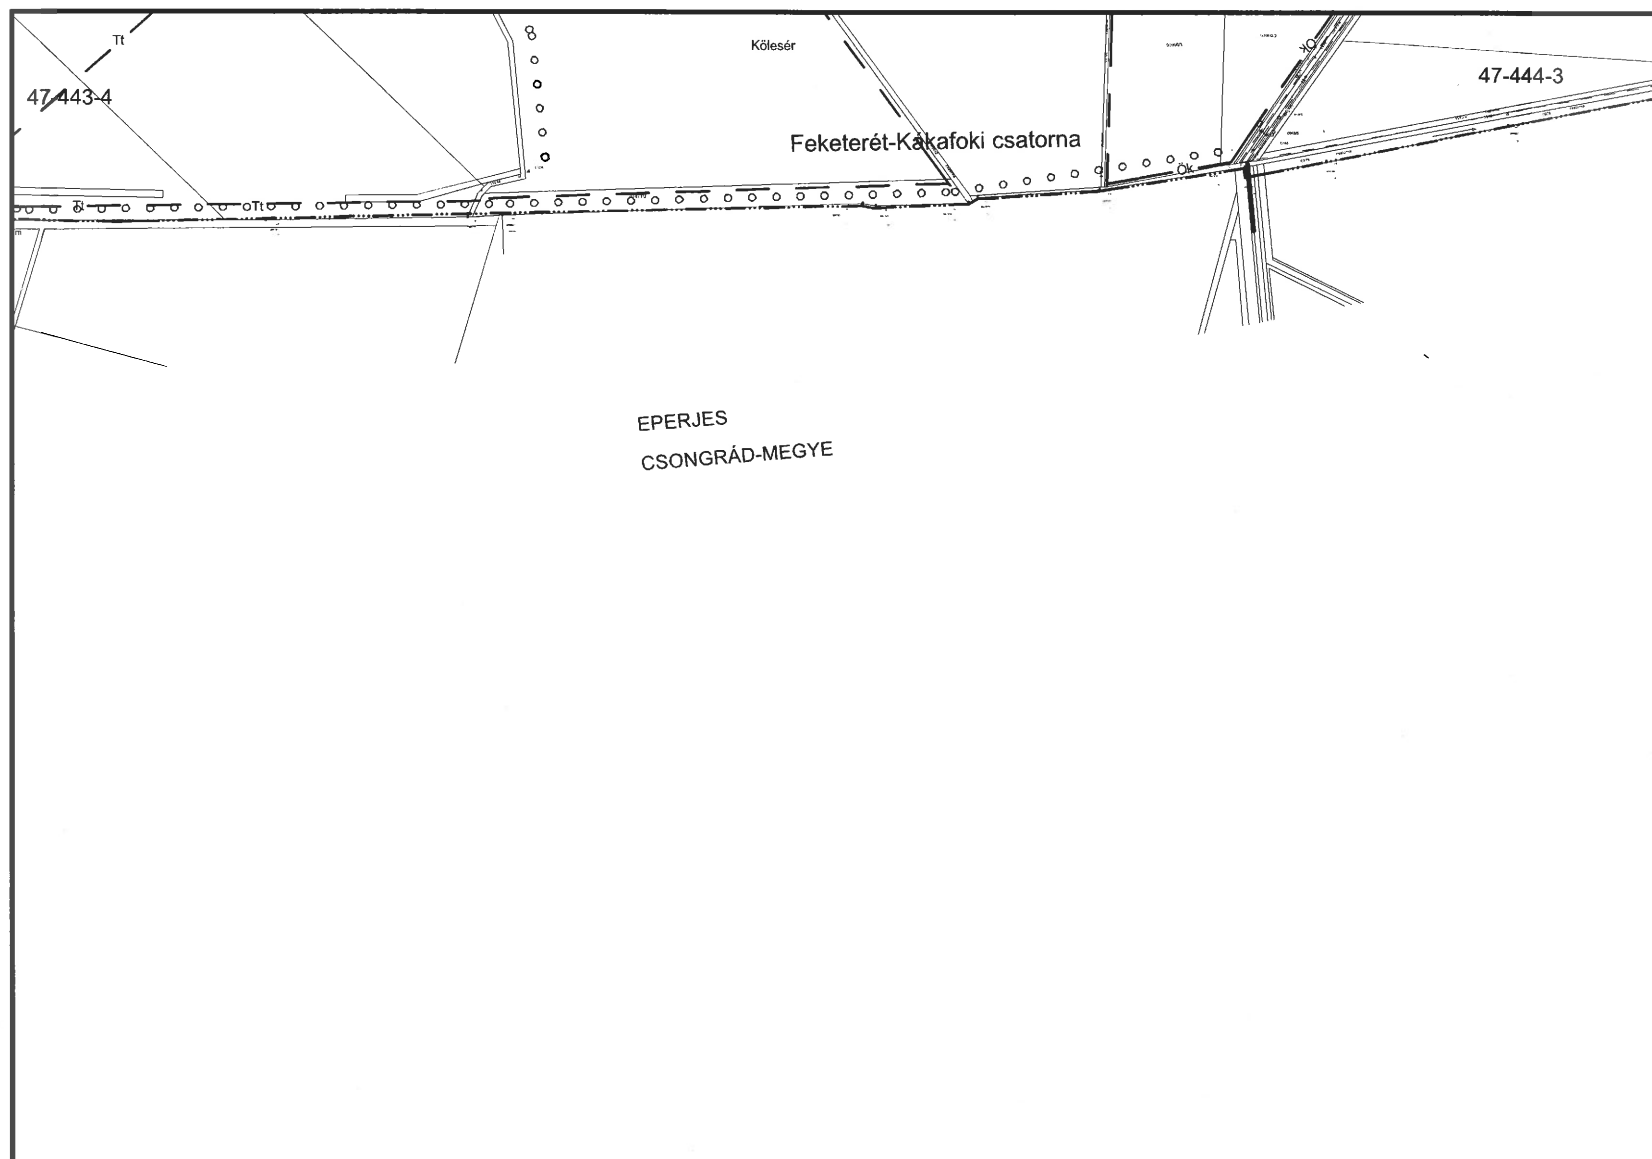

K28 K26 K29 K30

Készült az állami alapadatok felhasználásával

Szarvas településrendezési terve - Szabályozási tervlap M=1:15000

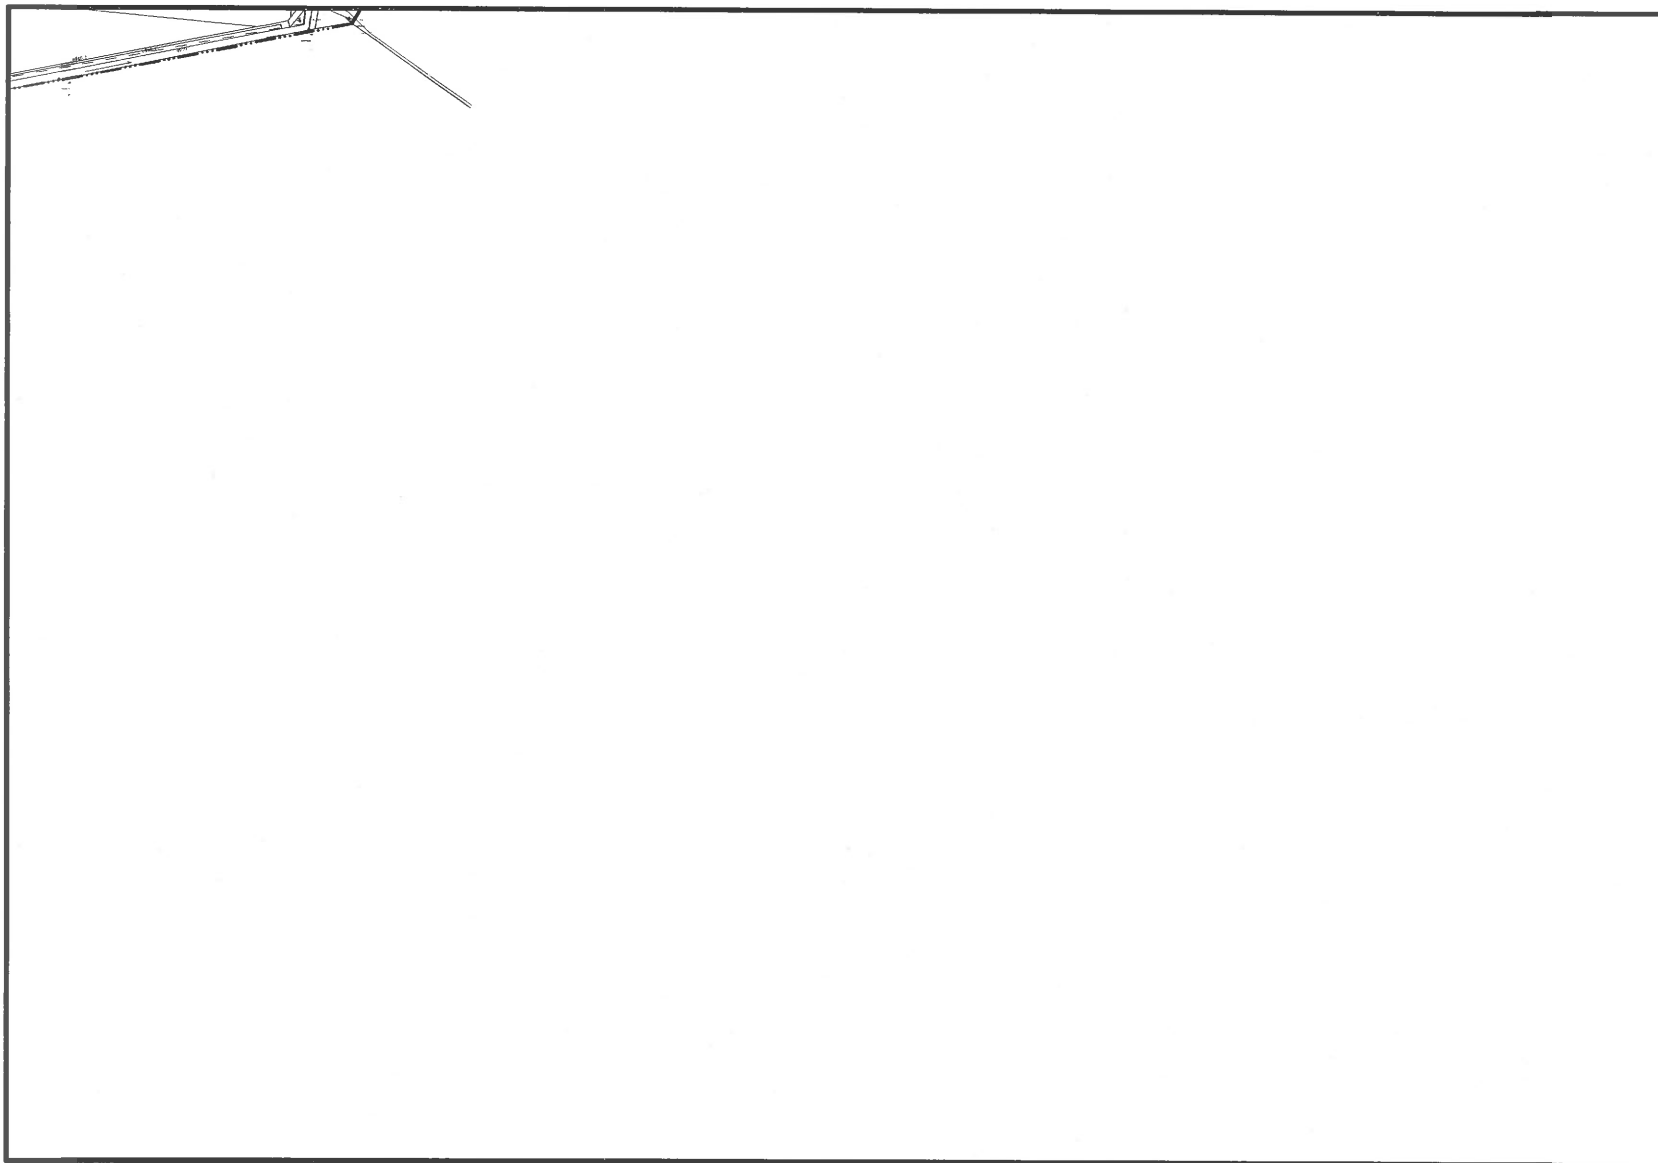

K27
K29 **K30**

Készült az állami alapadatok felhasználásával