


Szarvas településrendezési terve - Szabályozási tervlap M=1:6000

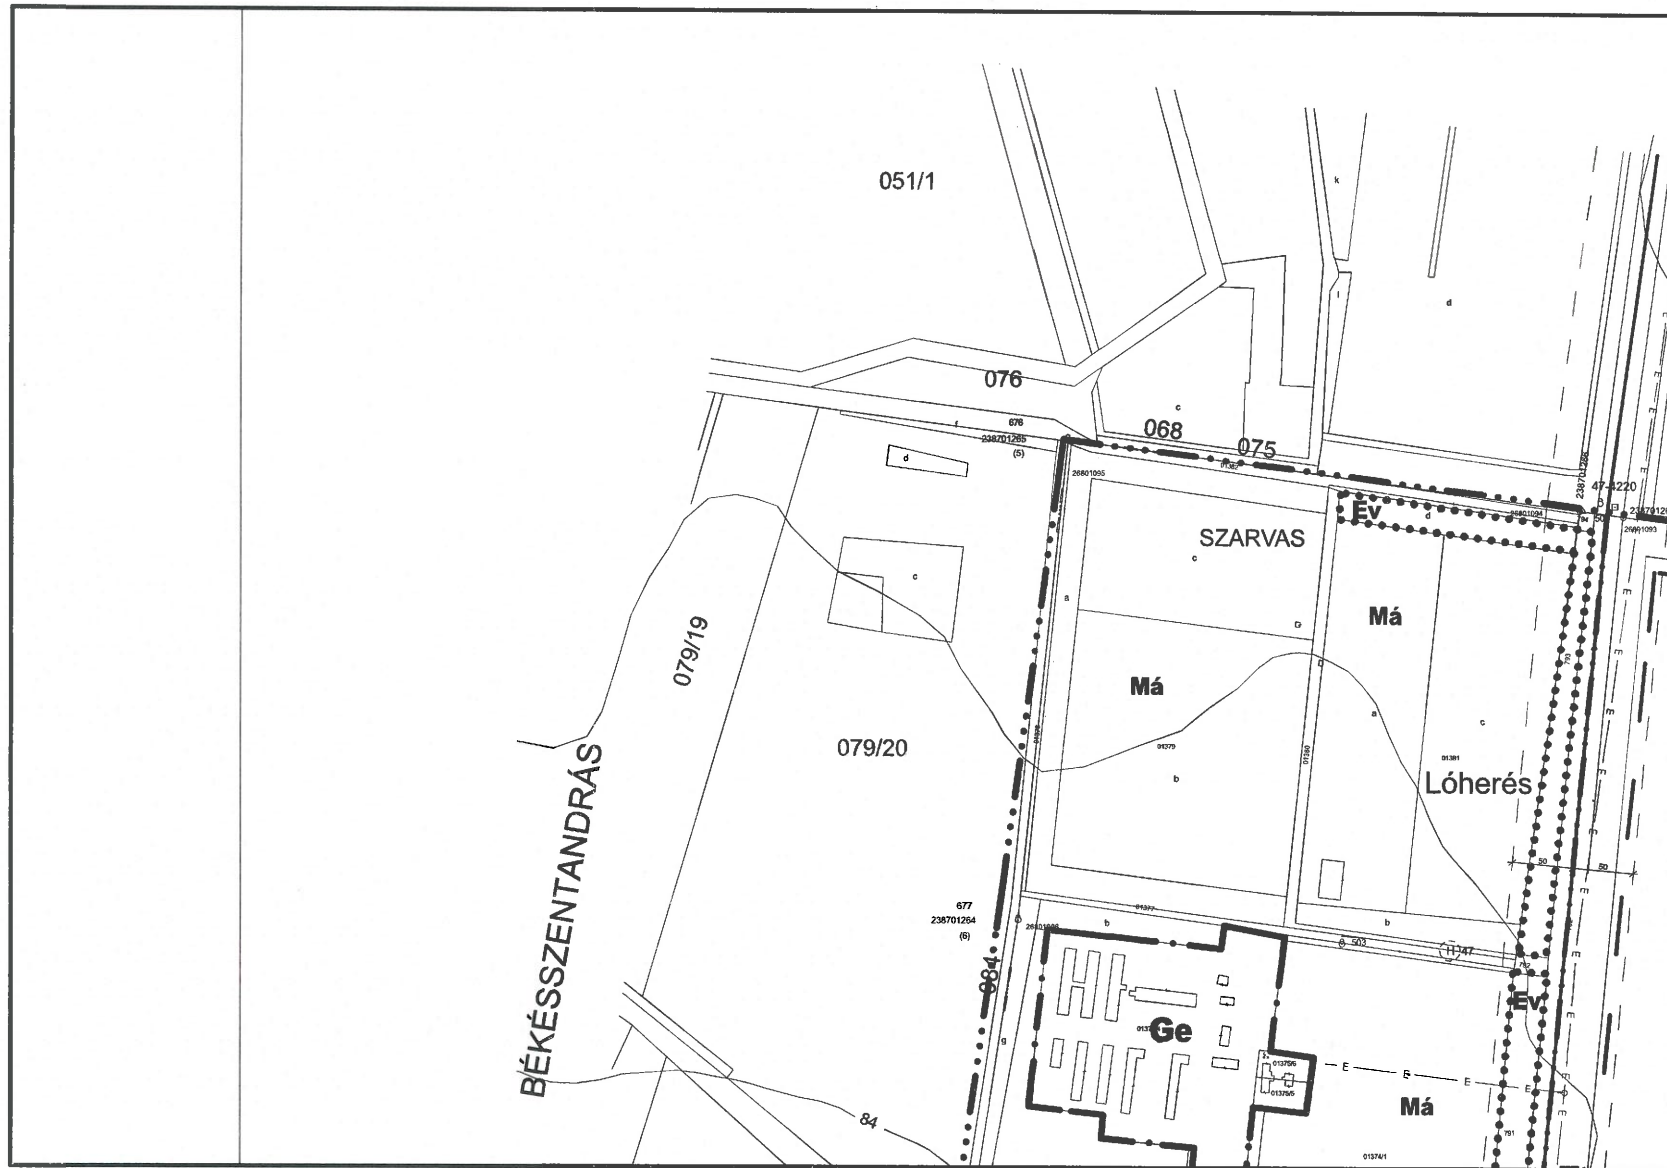

K6
1
2
6

Készült az állami alapadatok felhasználásával

Szarvas településrendezési terve - Szabályozási tervlap M=1:6000



A square with side length 2 and perimeter 10. The top side is labeled K6, the left side is labeled 1, the right side is labeled 3, and the bottom side is labeled 7.


Szarvas településrendezési terve - Szabályozási tervlap M=1:6000



K6-K7
2 3 4
8

Készült az állami alapadatok felhasználásával

Szarvas településrendezési terve - Szabályozási tervlap M=1:6000

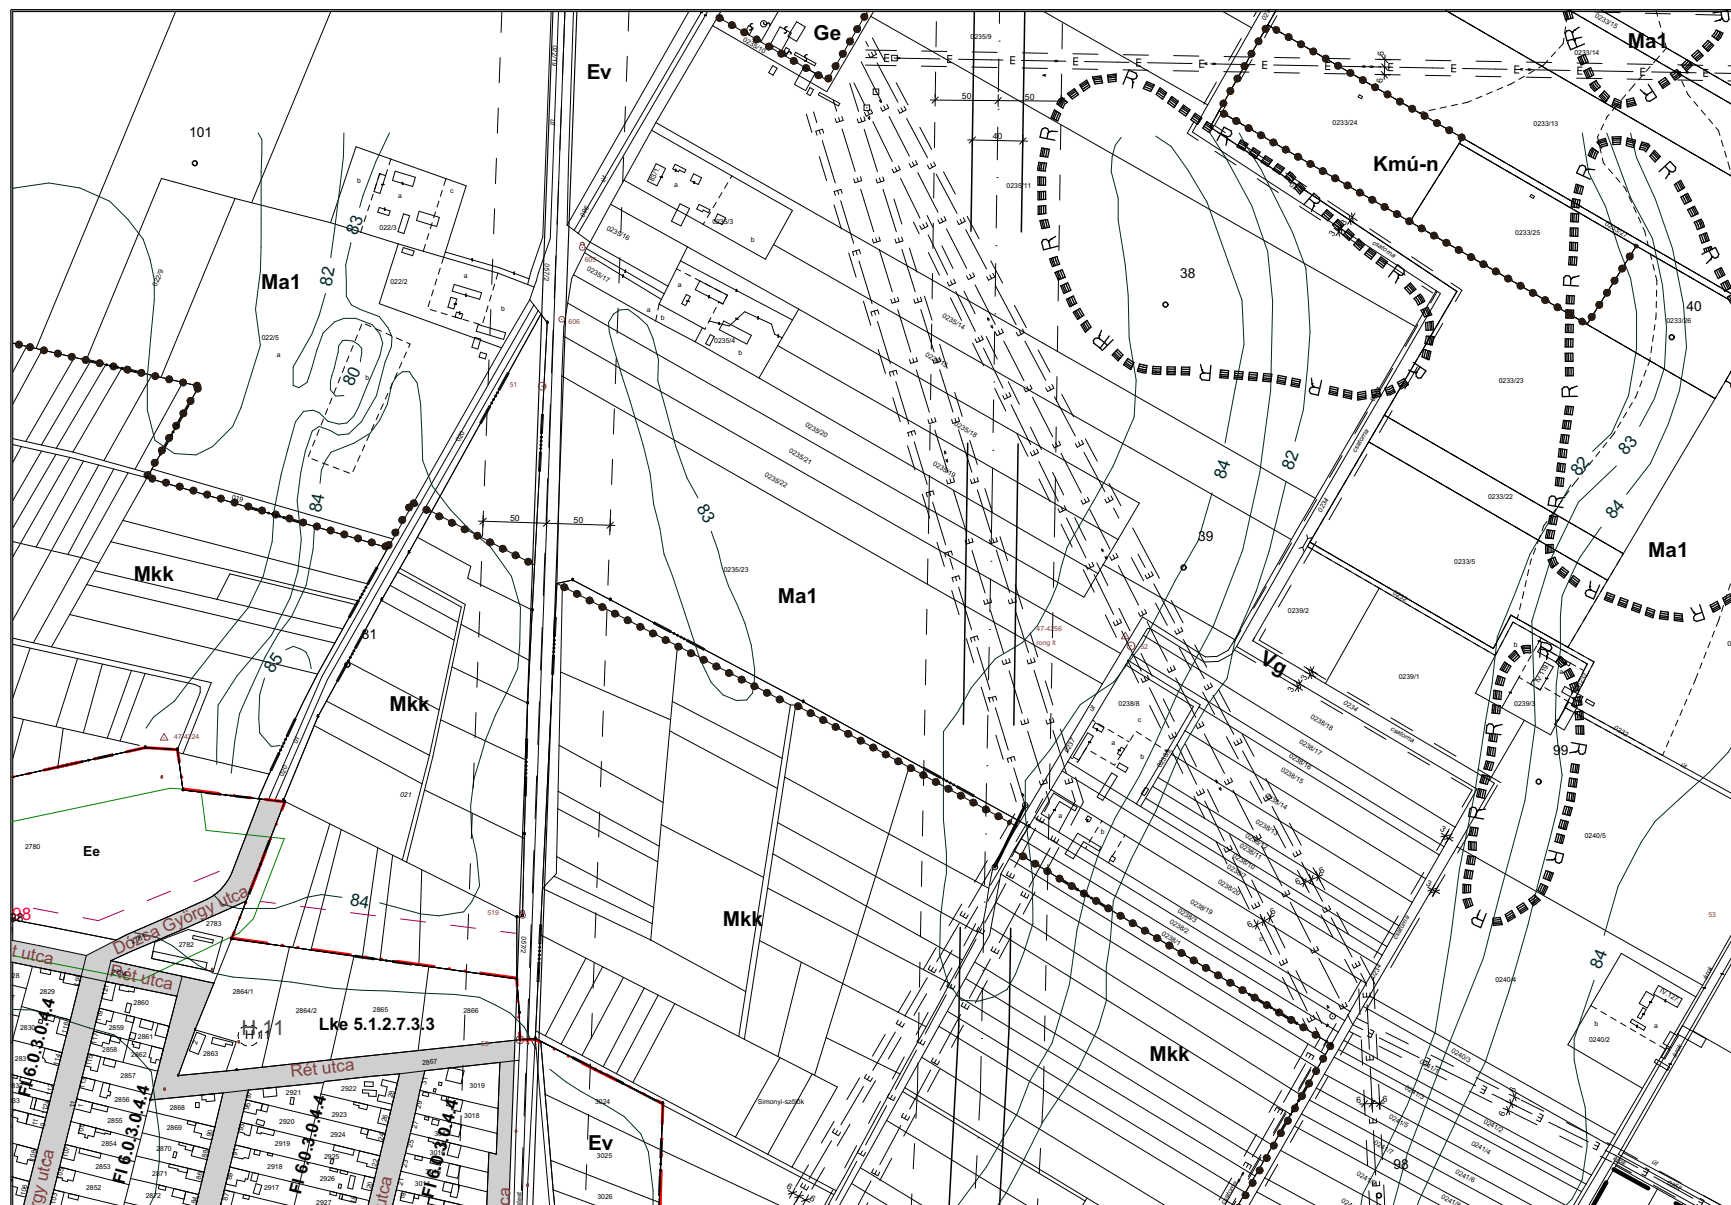


K7

3 4 5

9


Készült az állami alapadatok felhasználásával

Szarvas településrendezési terve - Szabályozási tervlap M=1:6000

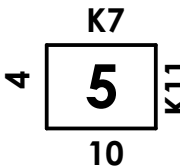

Készült az állami alapadatok felhasználásával

Szarvas településrendezési terve - Szabályozási tervlap M=1:6000

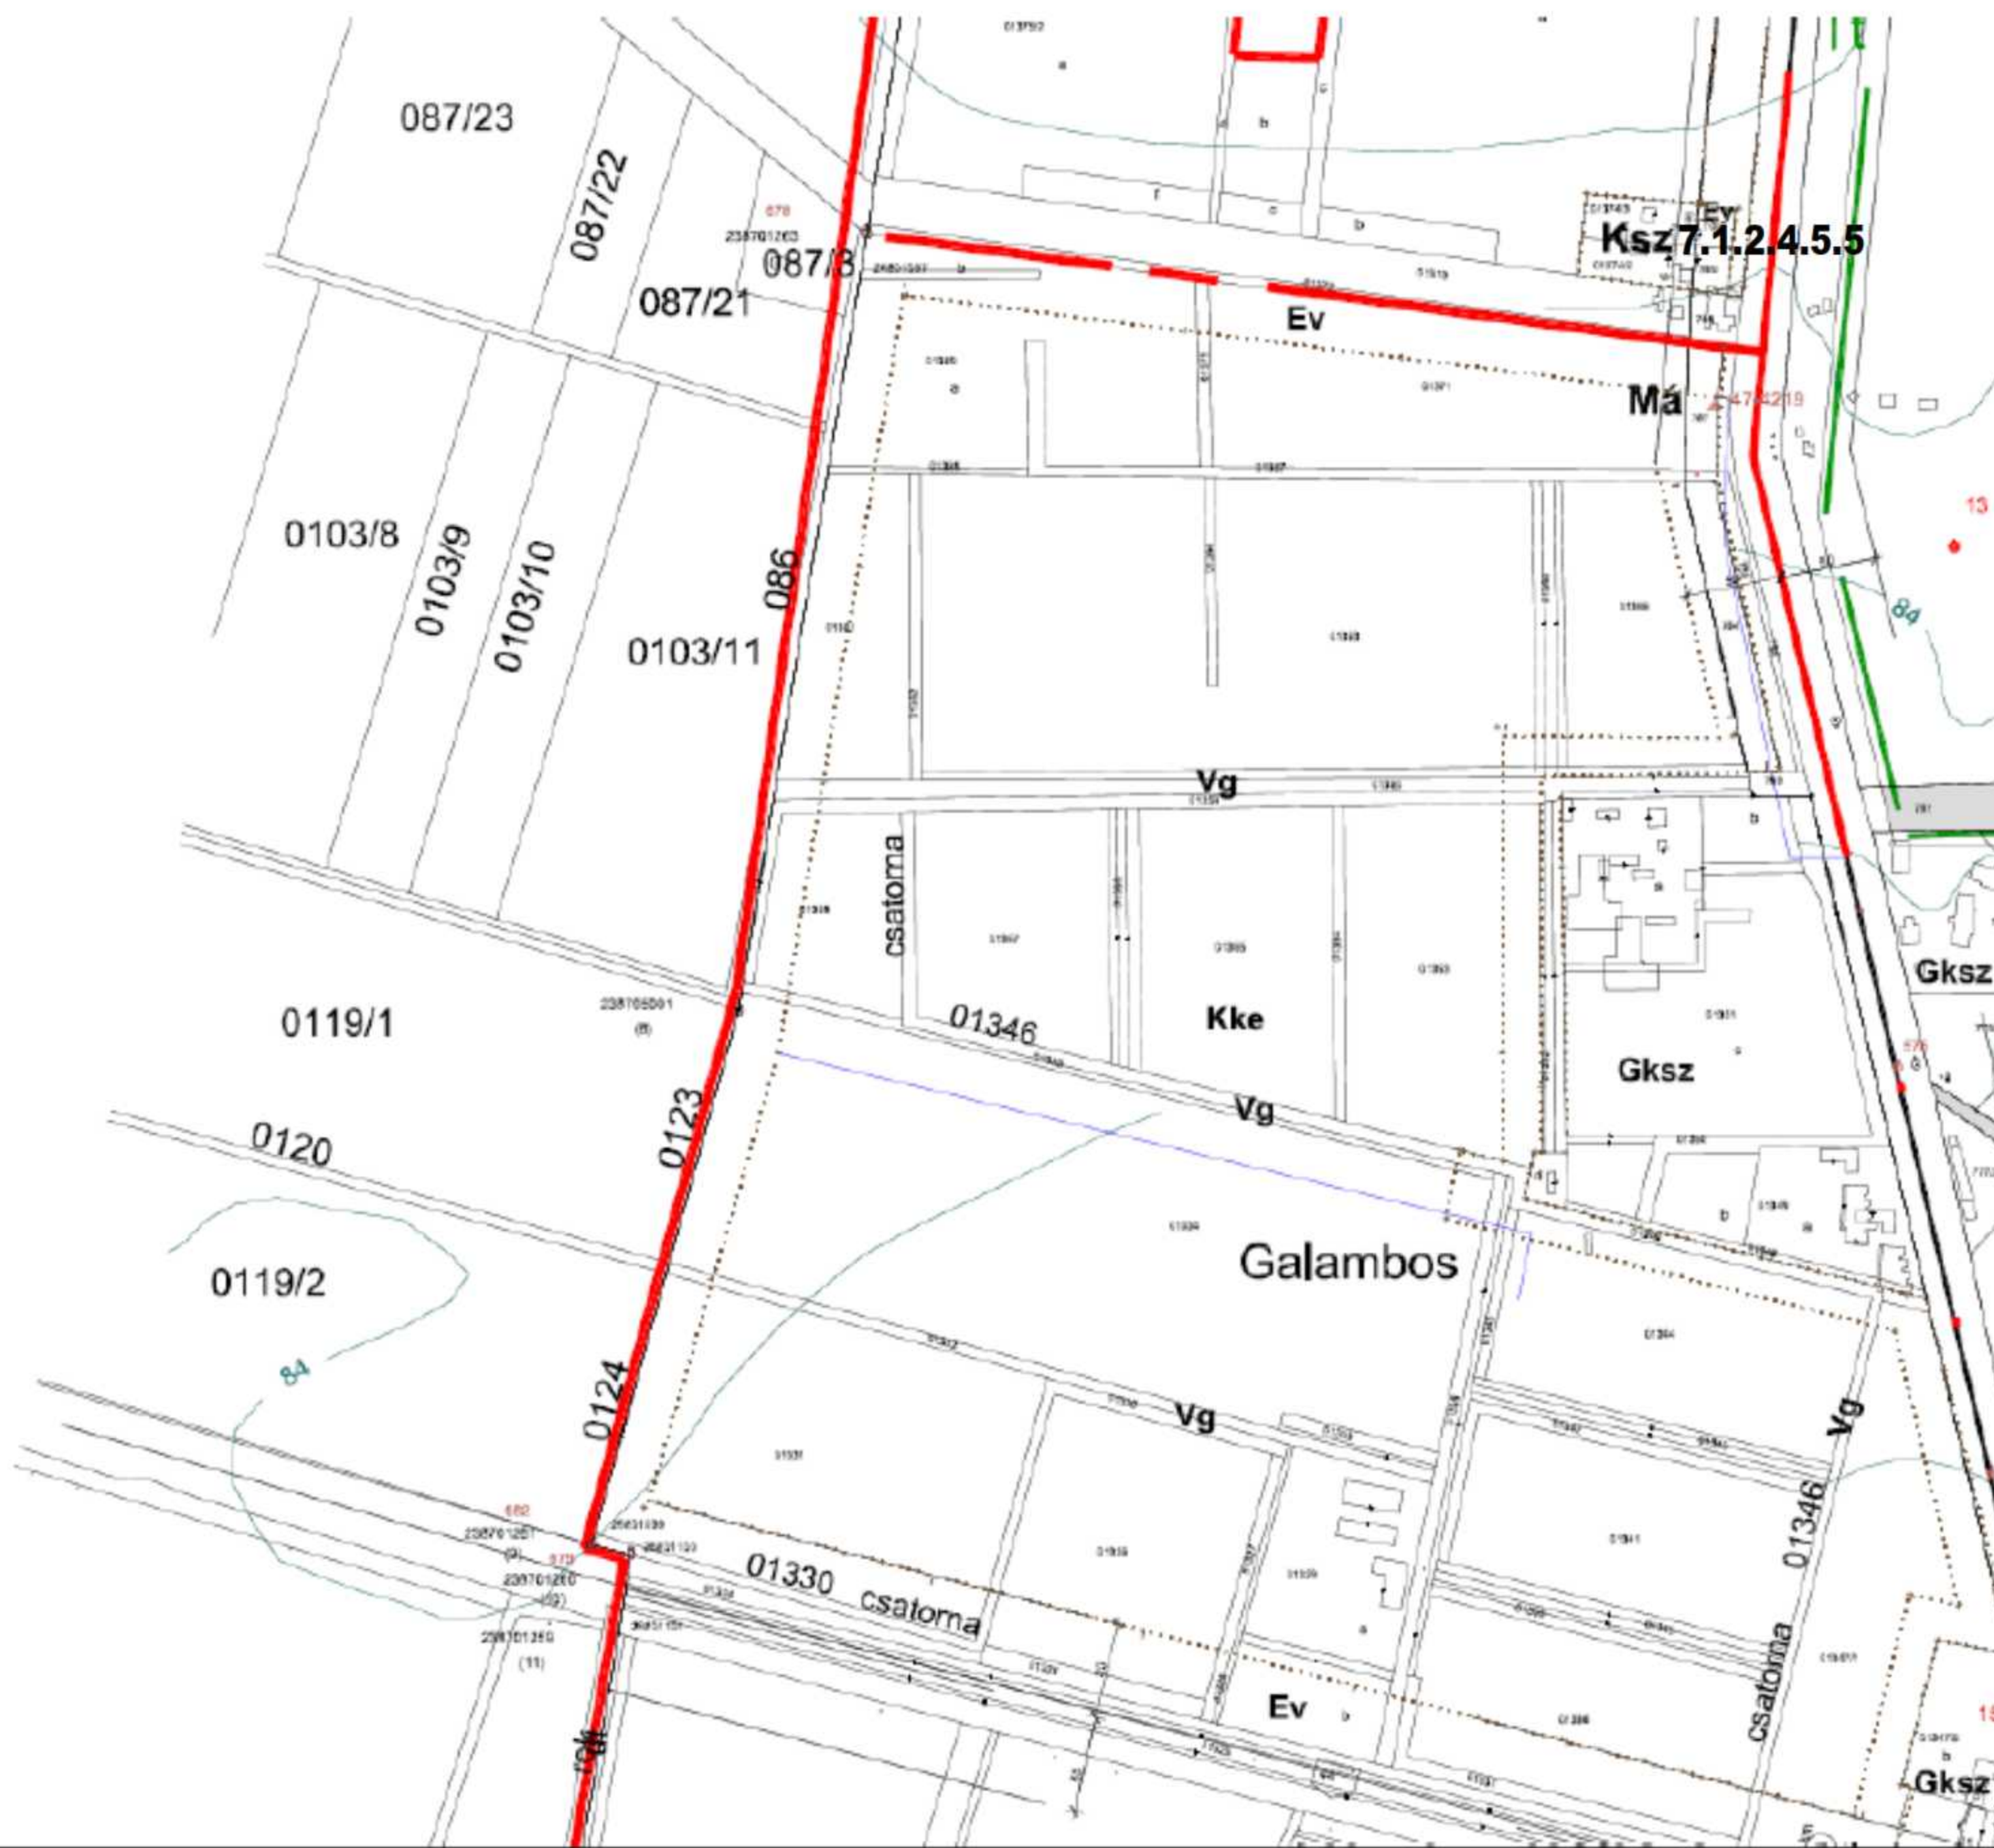

Szarvas településrendezési terve - Szabályozási tervlap M=1:6000



Szarvas településrendezési terve - Szabályozási tervlap M=1:6000



Készült az állami alapadatok felhasználásával

Településtervező: Nemes Roland_okl. építésszámőrök_MÉK: TT/1 04-0098
Tájrendezési tervező: Szászné Dr. Várkonyi Adrienn_okl. tájépítész mérnök_MÉK: TK/1 04-0220
Közlekedési tervező: Fehér Géza építőmérnök MMK: Tk0 04-0043


Vízi közmű tervező: Erdész Béla_okl. építőmérnök_MMK: TV 04-0023
 Energia közmű tervező:Fekete Ferenc_villamosmérnök_MMK: TE 04-0239
 Hírközlési tervező: Buzás Zoltán_villamosmérnök_MMK: TH 04-0341
 Környezetvédelem: Tárnok Barbara_környezetvédelmi szakértő_MMK: SZKV 04-421

Szarvas településrendezési terve - Szabályozási tervlap M=1:6000



Készült az állami alapadatok felhasználásával

Szarvas településrendezési terve - Szabályozási tervlap M=1:6000

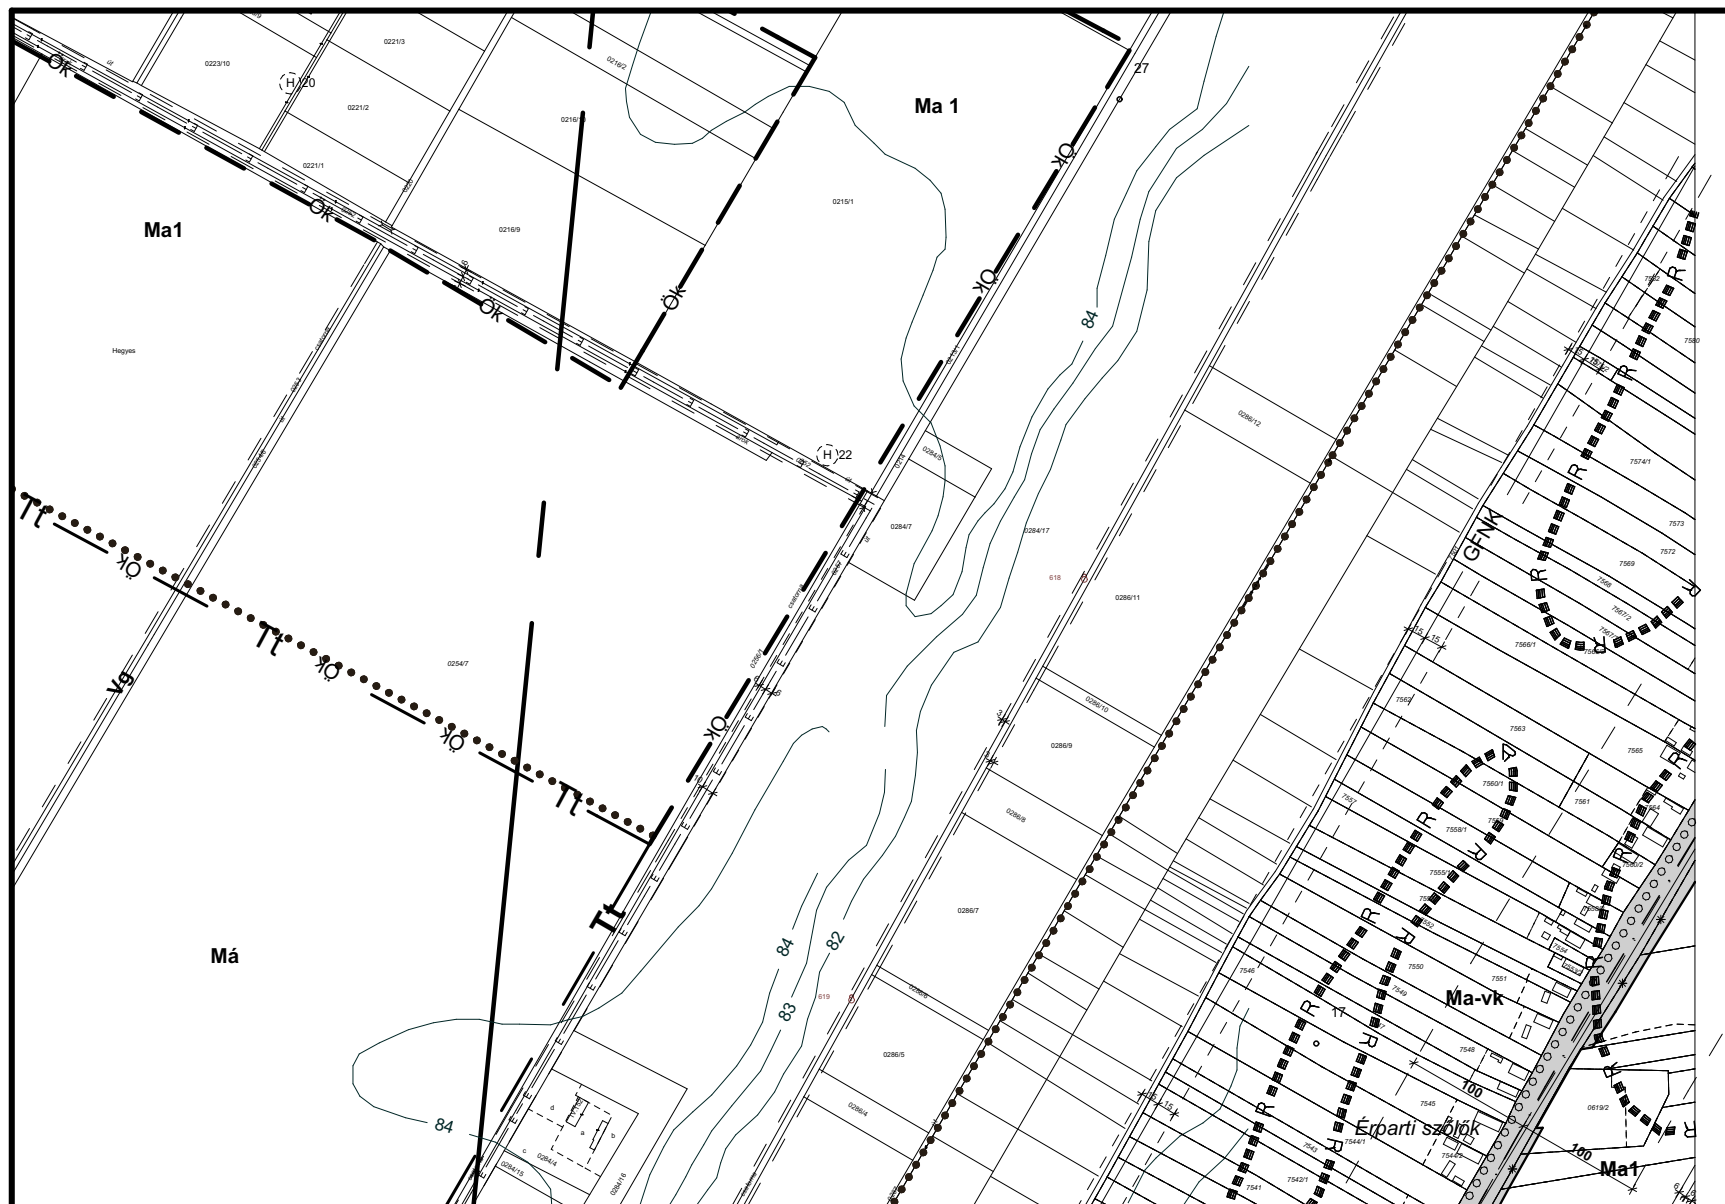

5
9 **10_M** K11
15

Készült az állami alapadatok felhasználásával

[illegible]

Szarvas településrendezési terve - Szabályozási tervlap M=1:6000



Készült az állami alapadatok felhasználásával


Szarvas településrendezési terve - Szabályozási tervlap M=1:6000

8
12 13 14
18



Szarvas településrendezési terve - Szabályozási tervlap M=1:6000


Módosította, Szarvas Város Önkormányzata Képviselőtestületének 3/2019. (II.22.) önkormányzati rendeletének Melléklete.

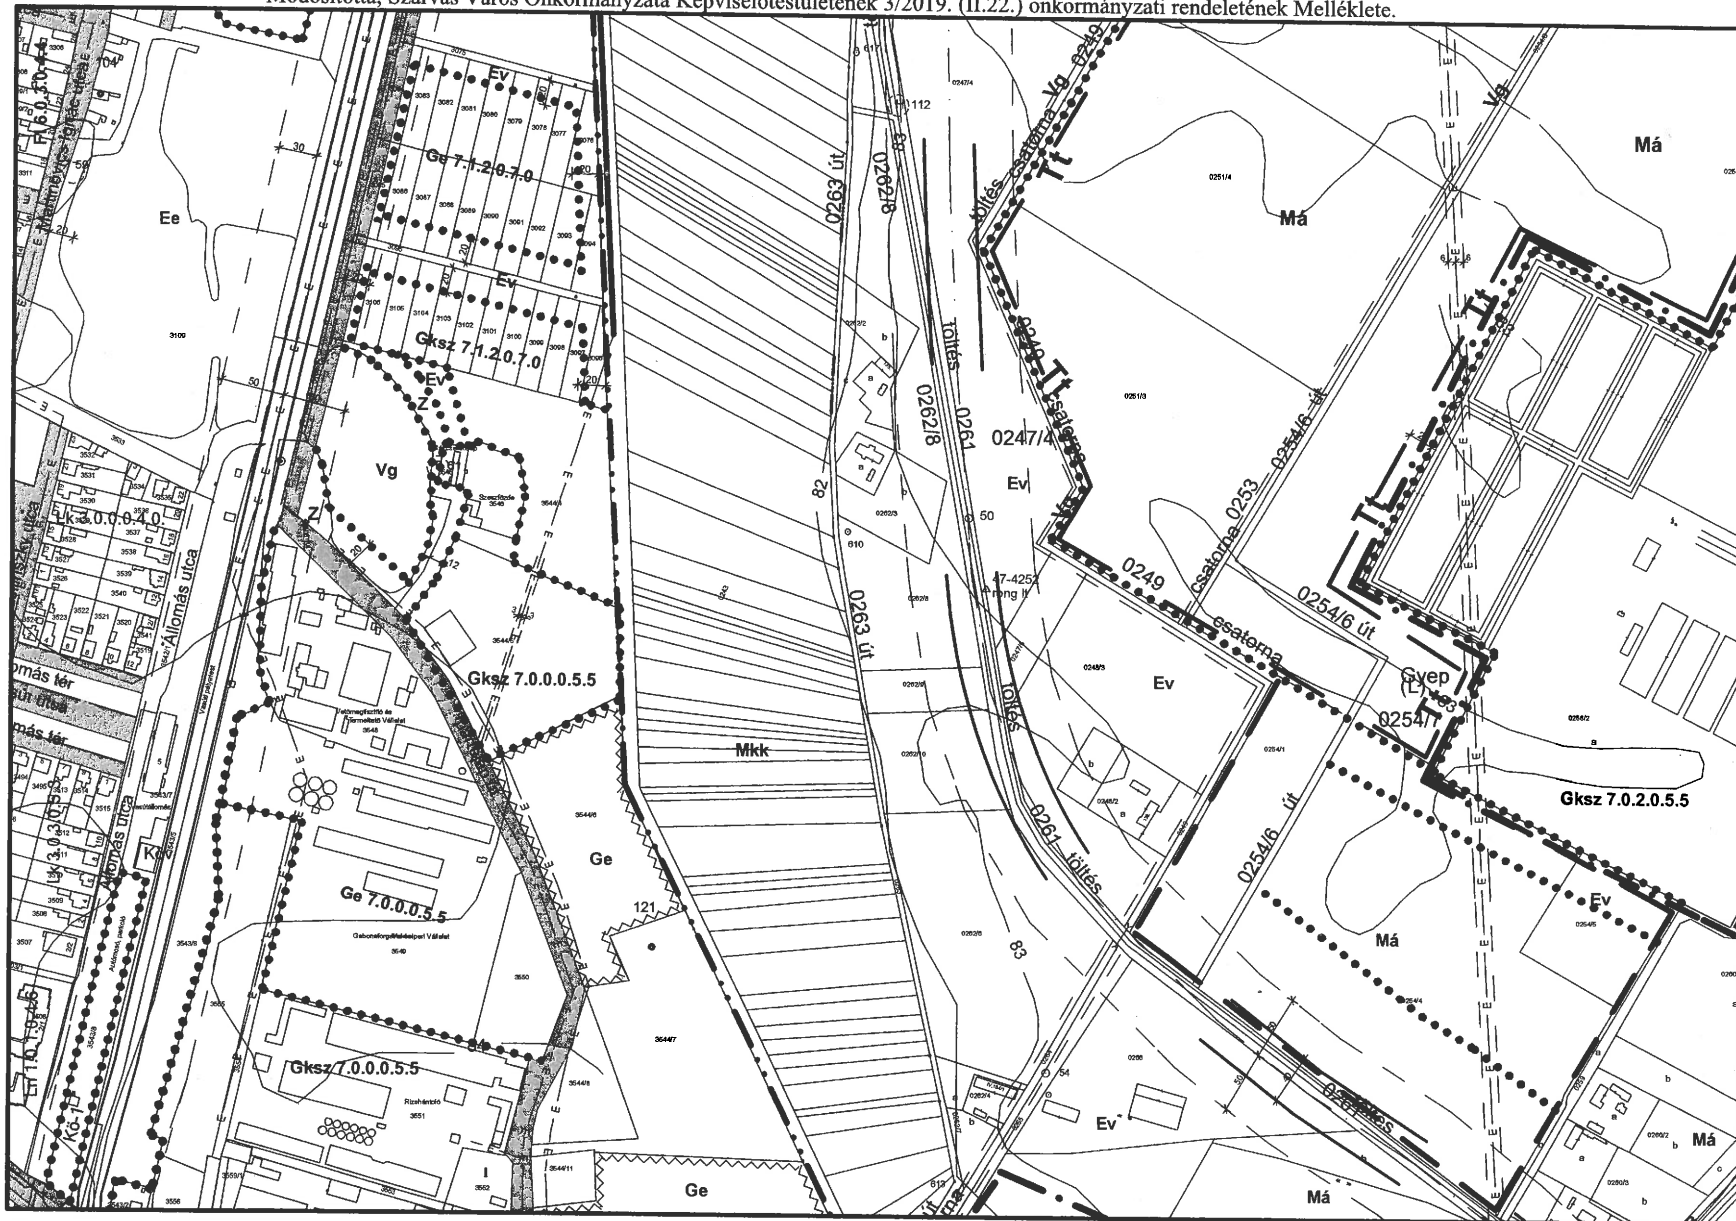

13 9 14 15
19

Készült az állami alapadatok felhasználásával


Szarvas településrendezési terve - Szabályozási tervlap M=1:6000

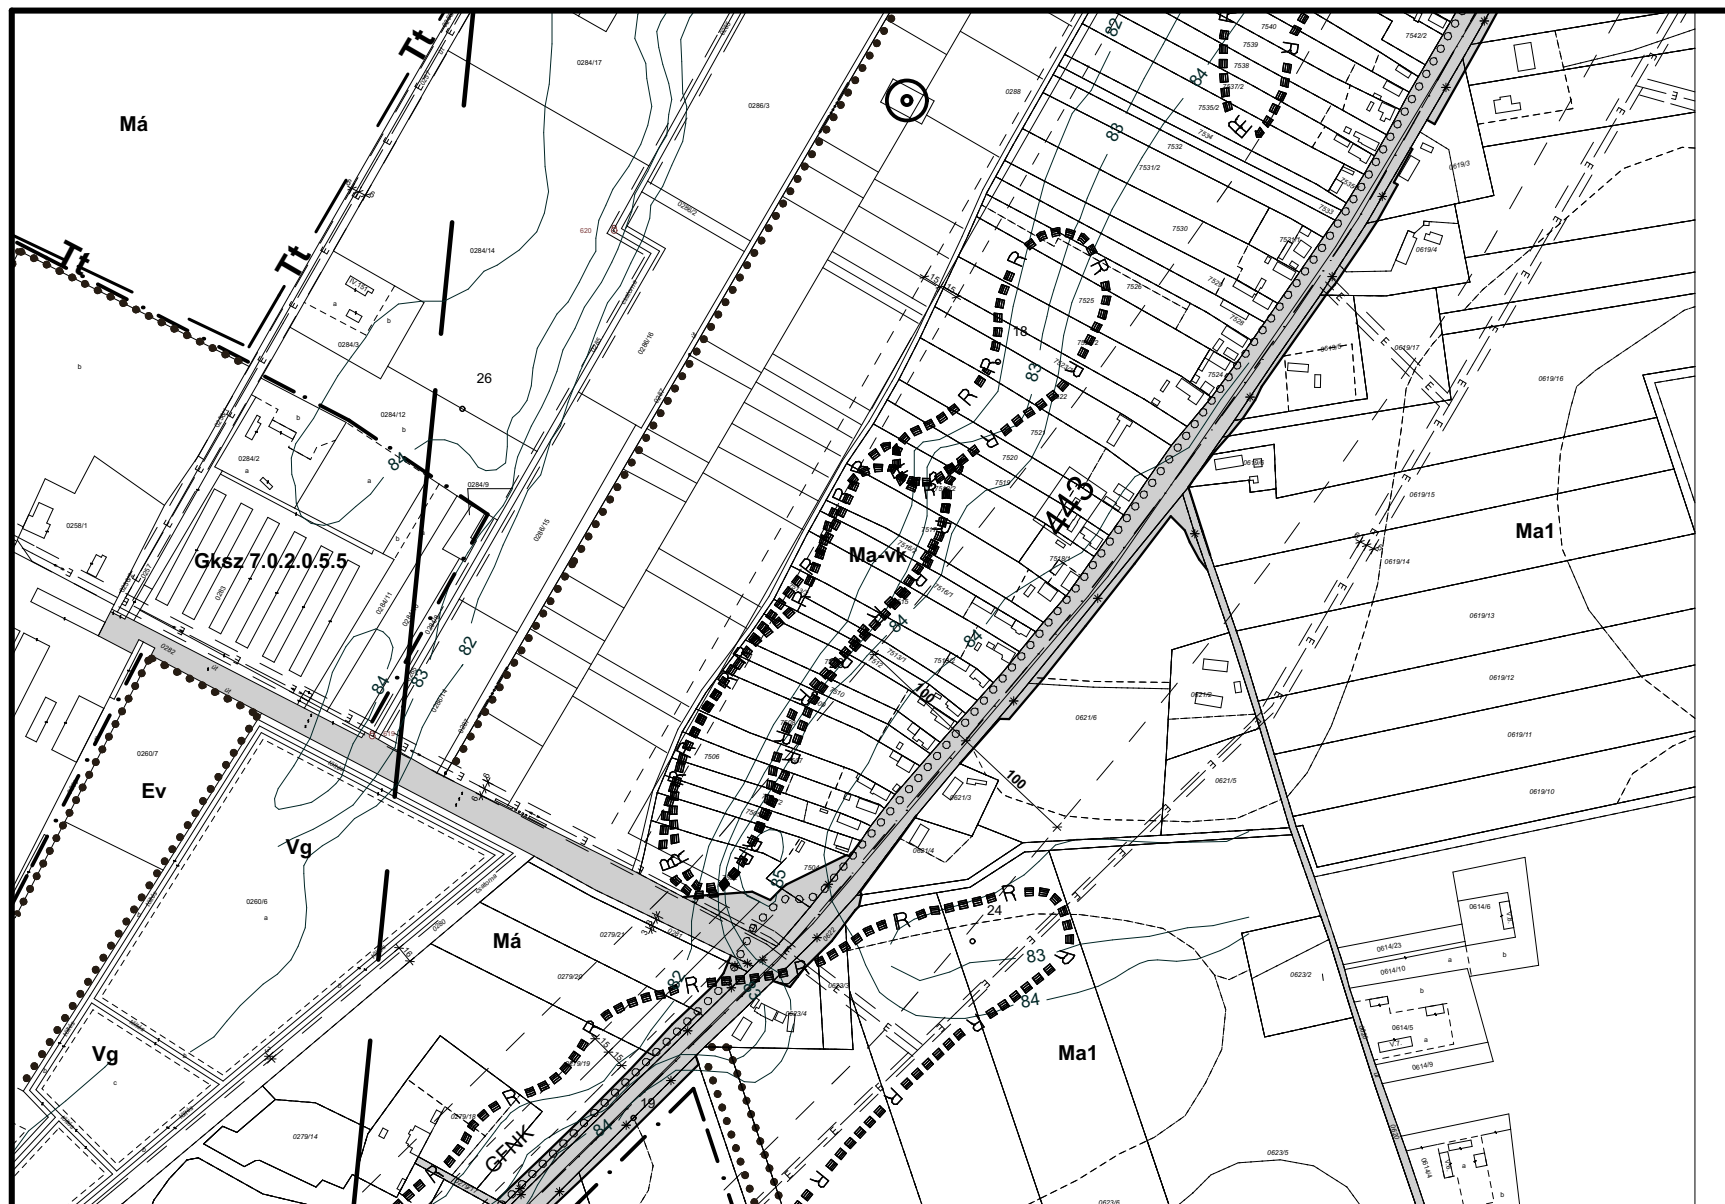

14 10
15_M
20 K11-K14


Készült az állami alapadatok felhasználásával

Szarvas településrendezési terve - Szabályozási tervlap M=1:6000

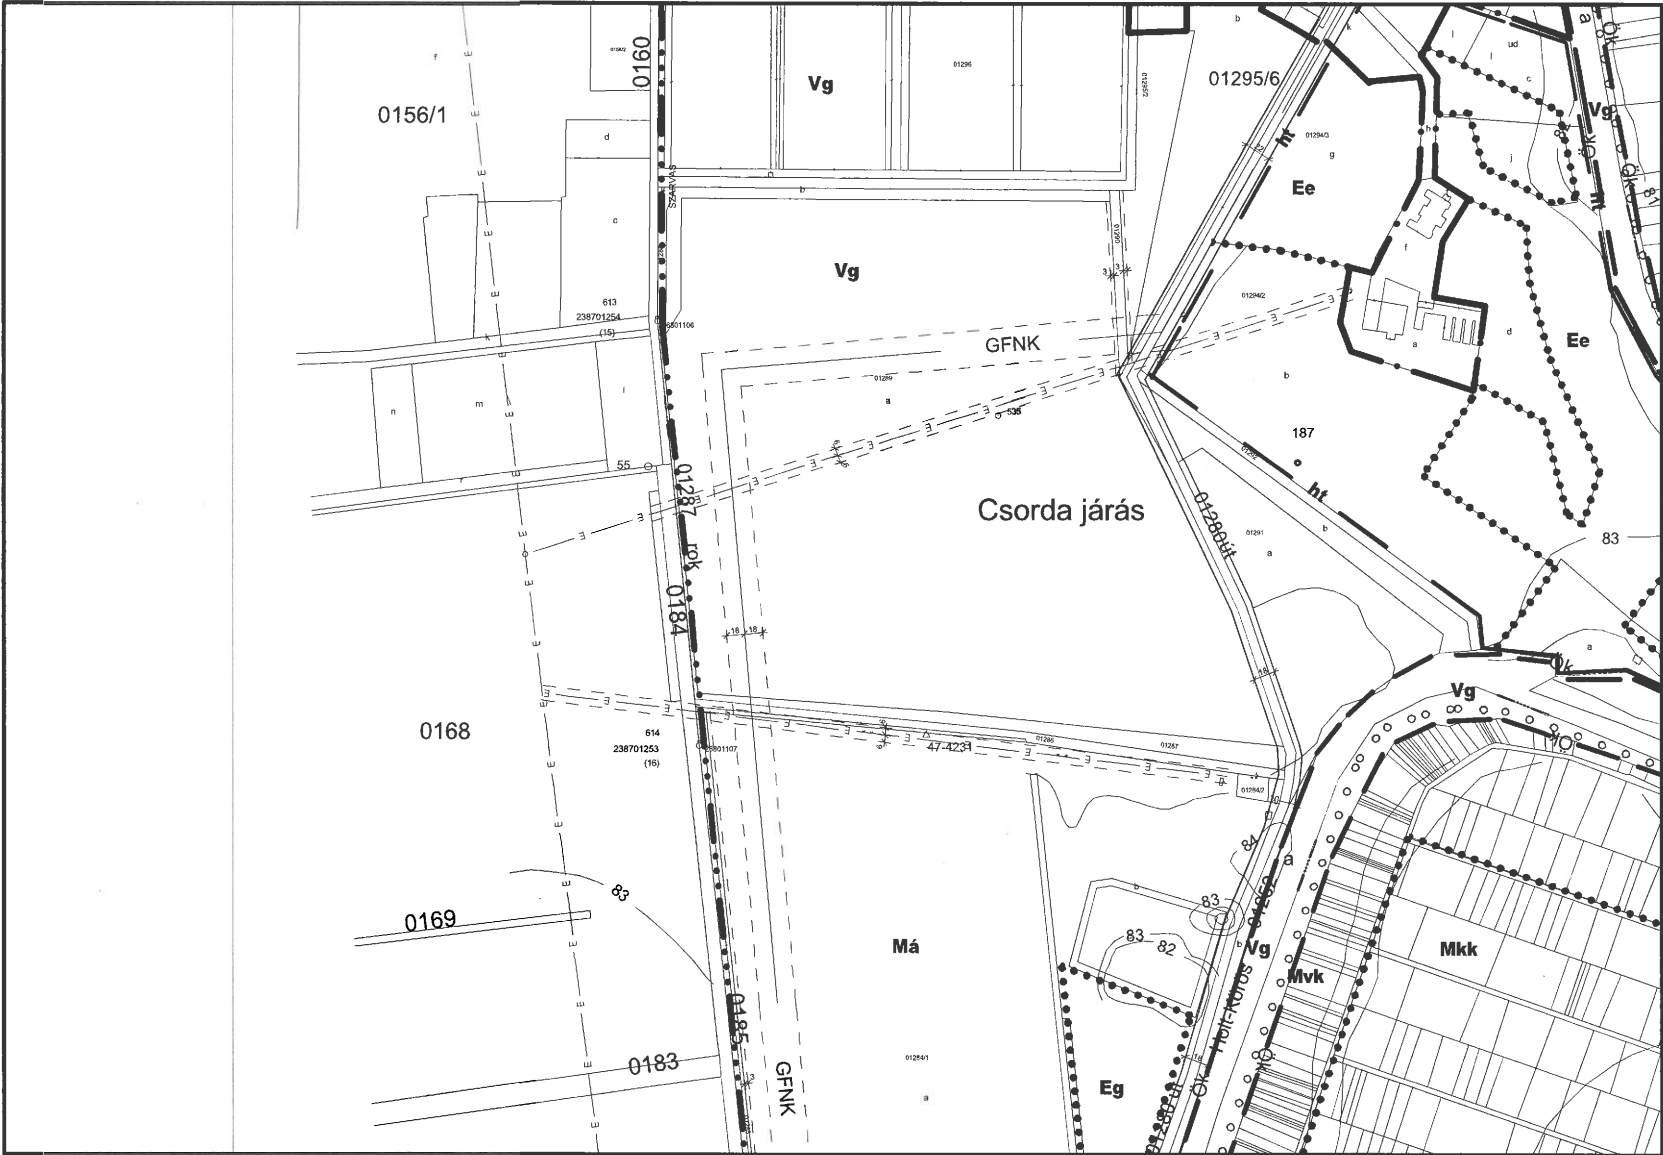

Készült az állami alapadatok felhasználásával

Szarvas településrendezési terve - Szabályozási tervlap M=1:6000

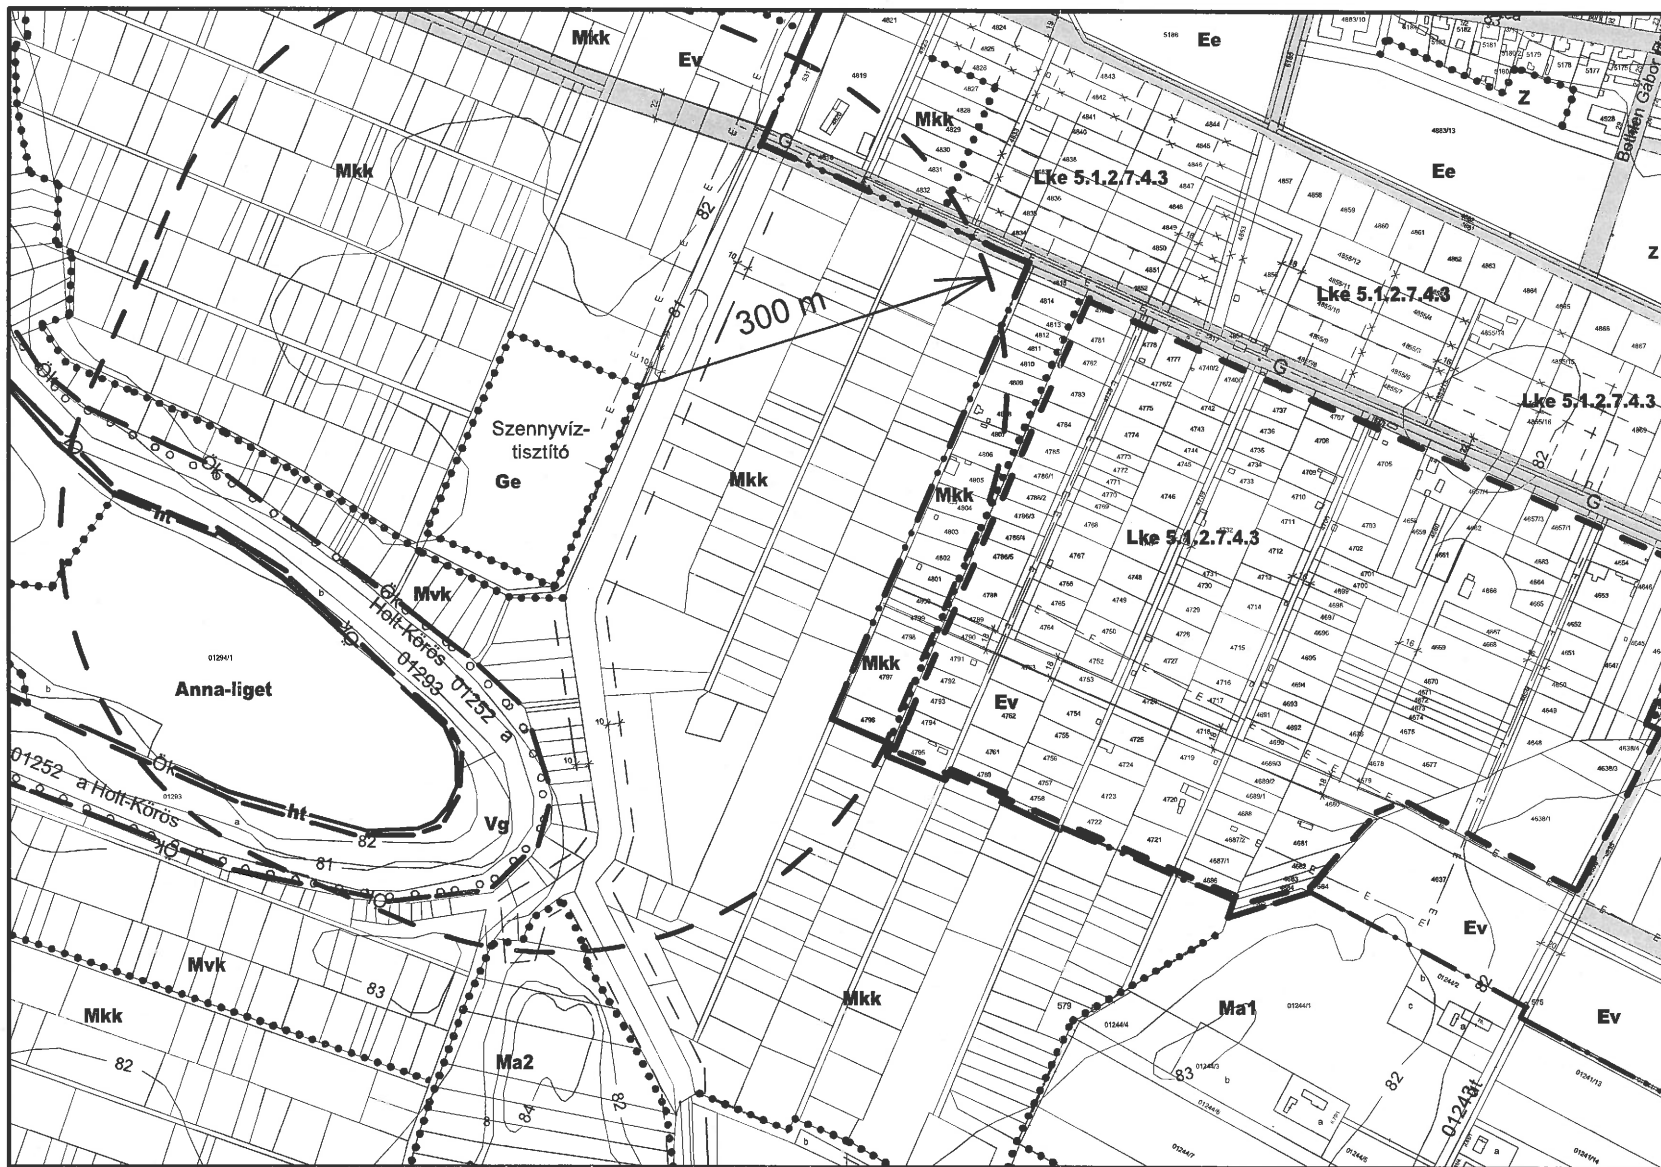

Készült az állami alapadatok felhasználásával


Szarvas településrendezési terve - Szabályozási tervlap M=1:6000



13
17 18 19
24


Készült az állami alapadatok felhasználásával

14
18 19_M 20
25

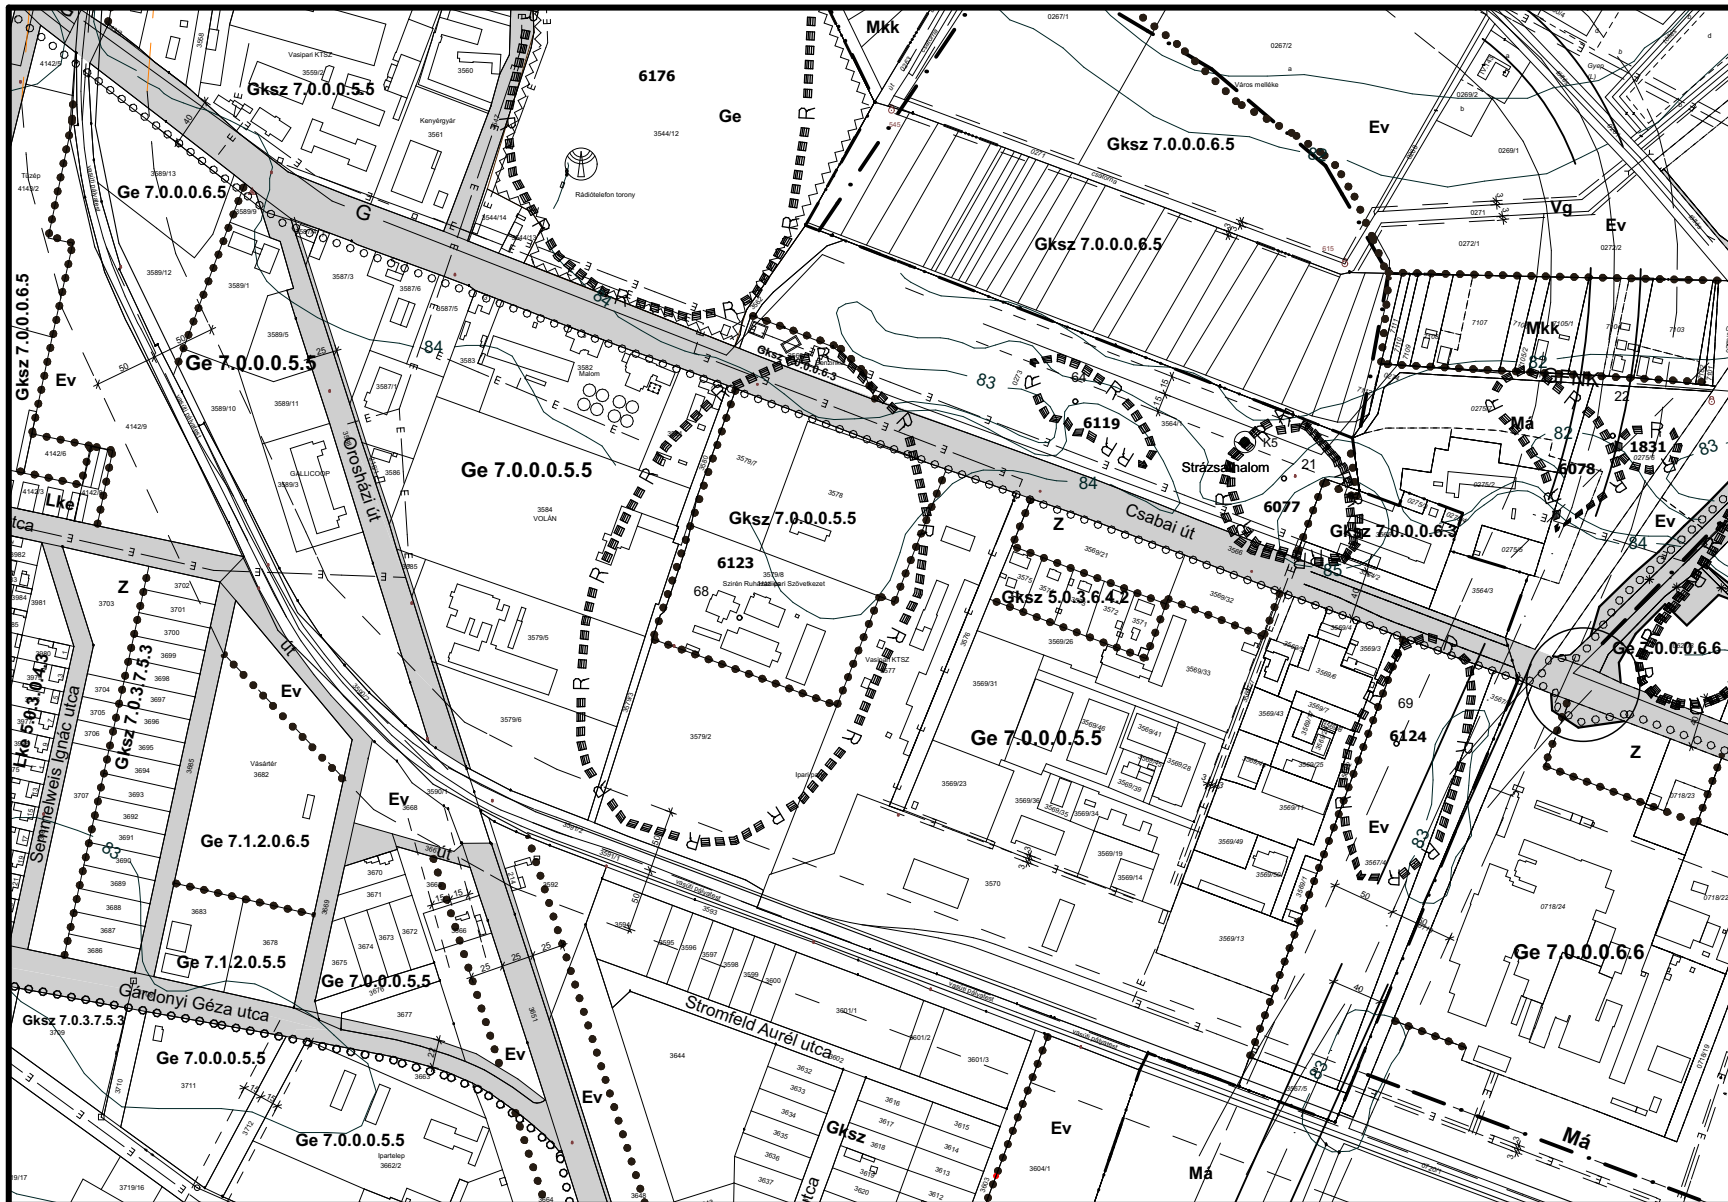

Készült az állami alapadatok felhasználásával


Szarvas településrendezési terve - Szabályozási tervlap M=1:6000

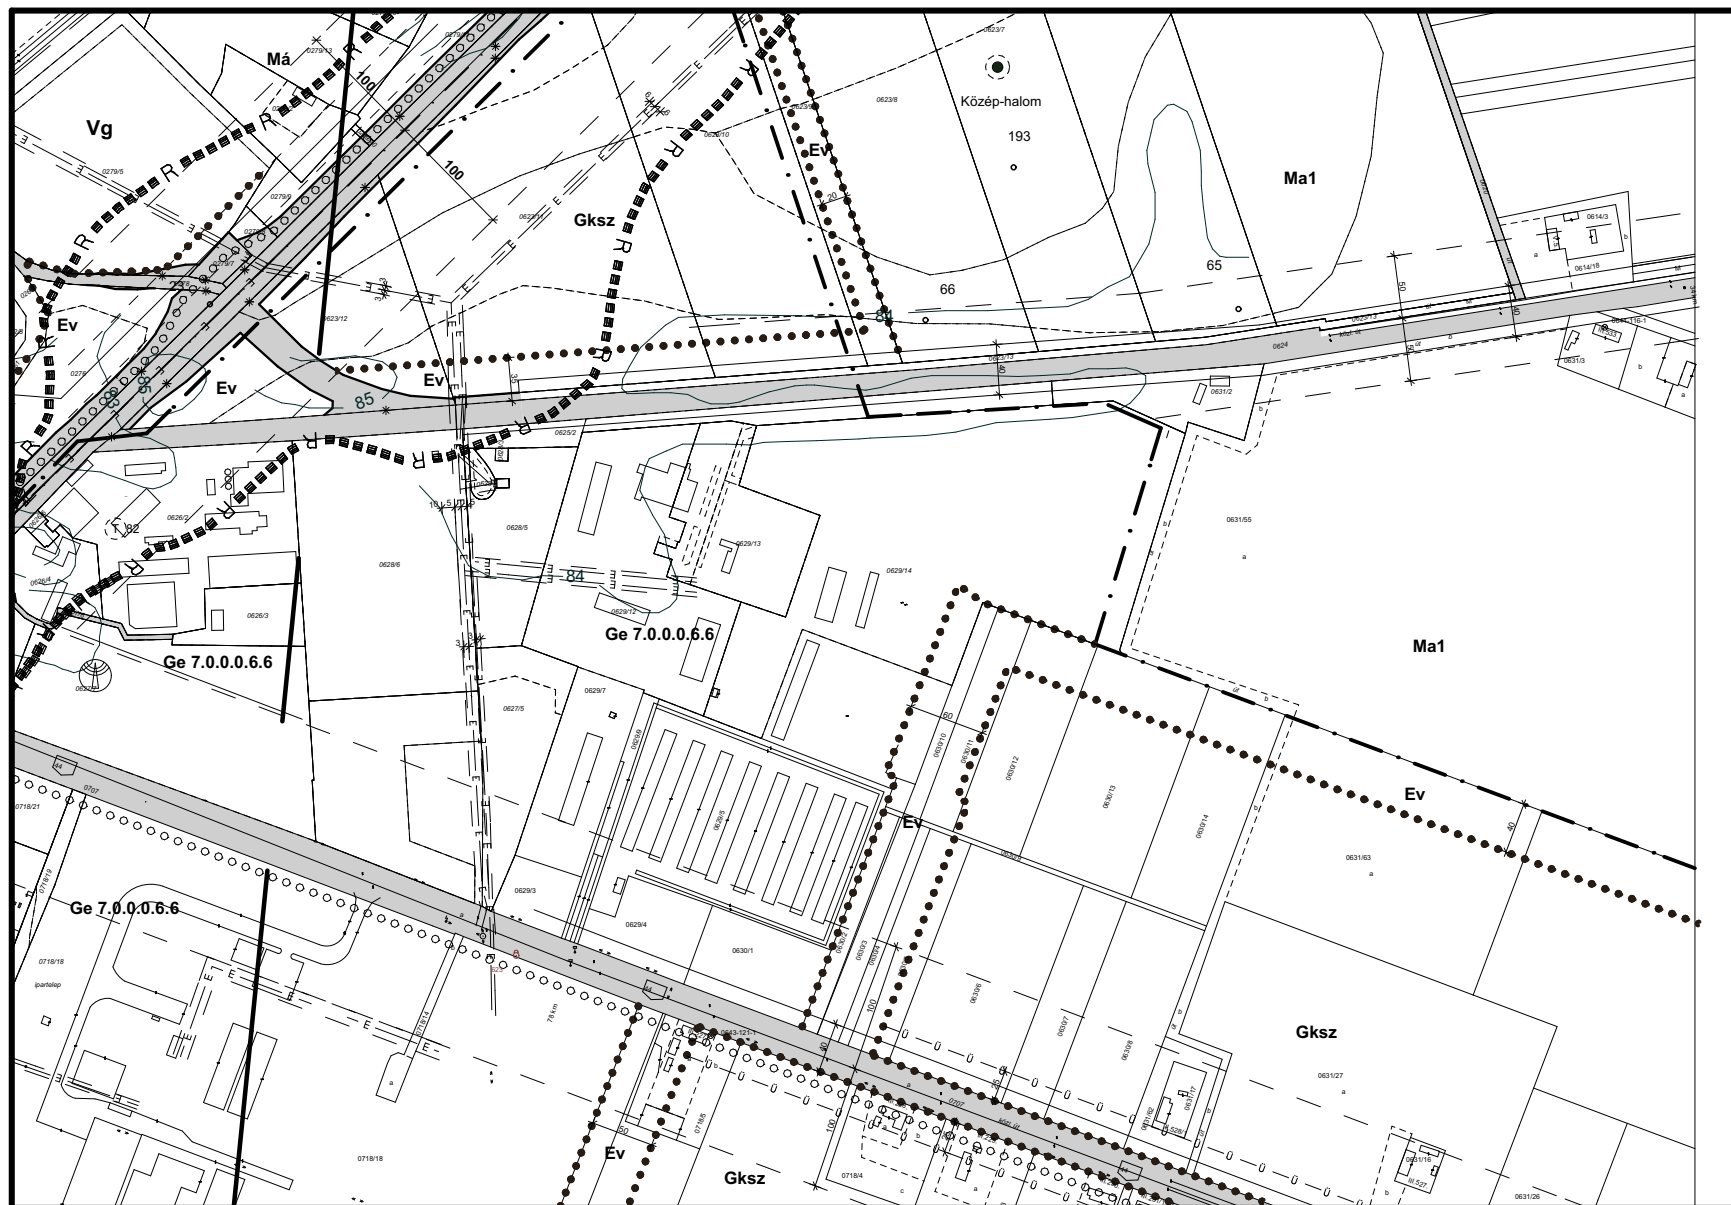

15
19 **20_M** 21
26

Készült az állami alapadatok felhasználásával


Szarvas településrendezési terve - Szabályozási tervlap M=1:6000

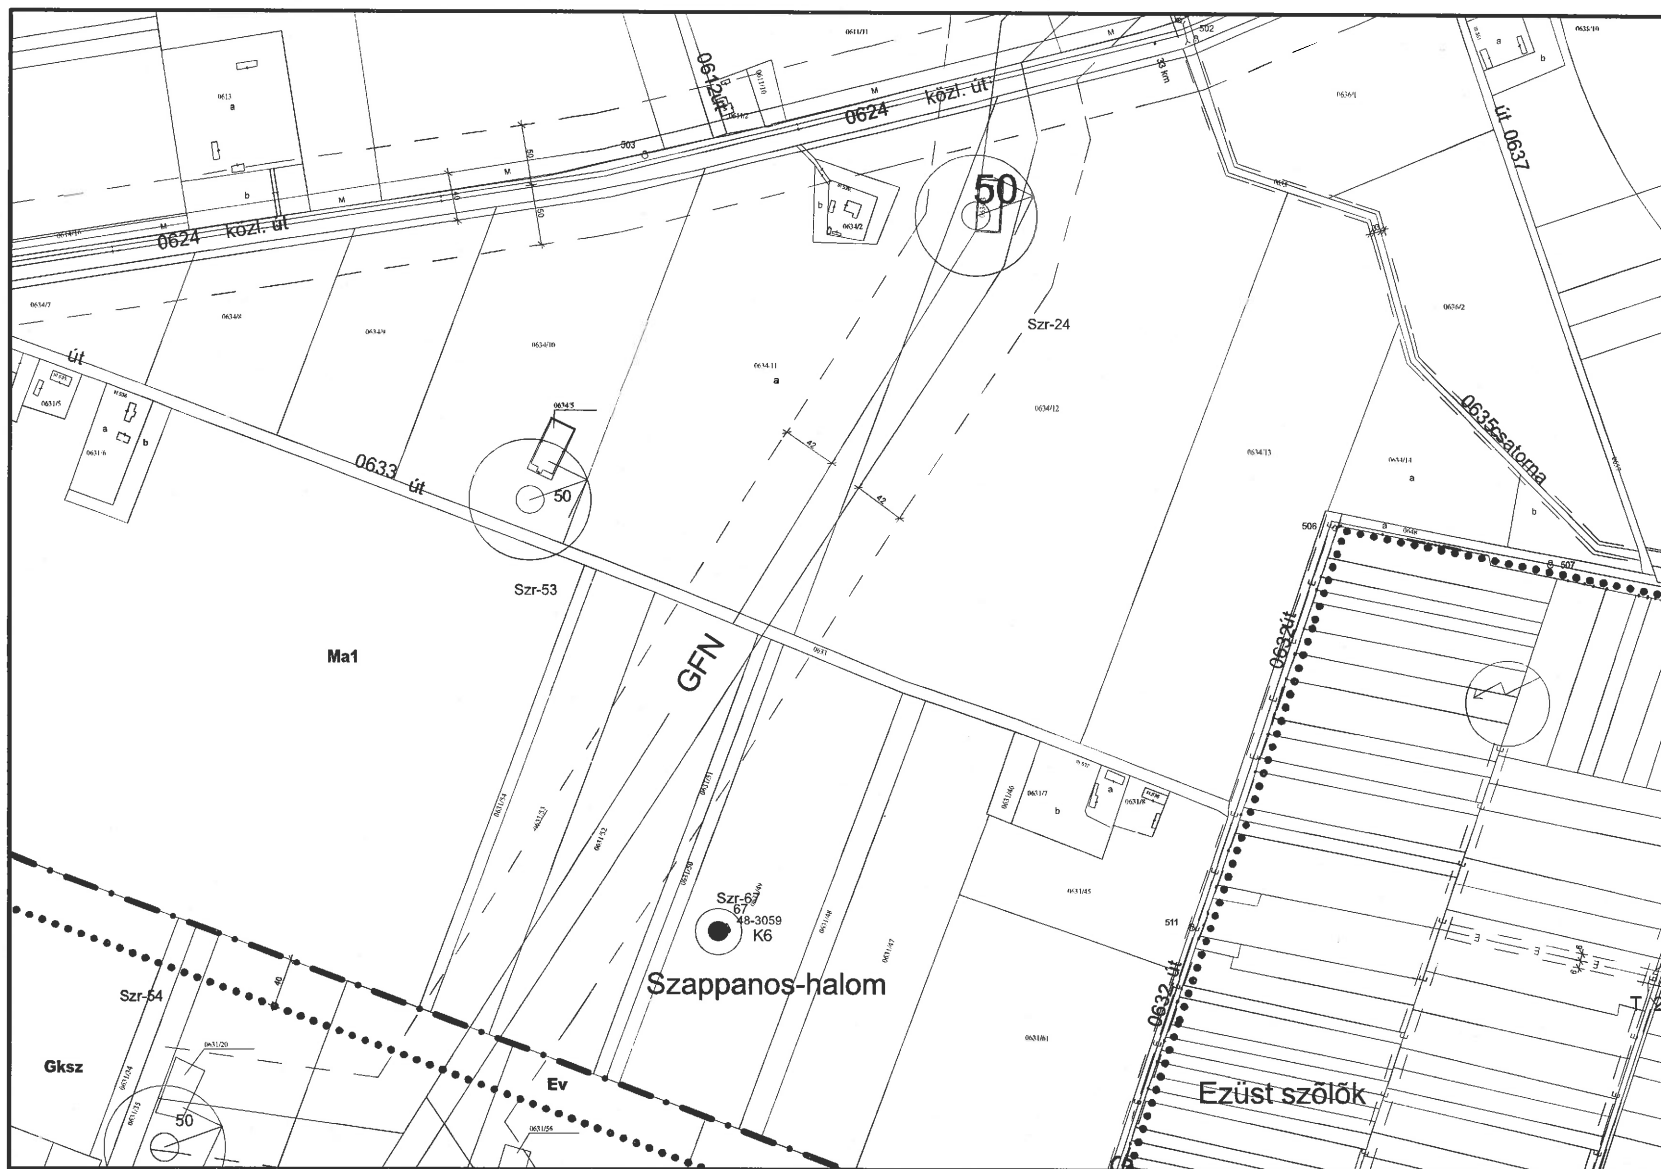

K14
20 21 K14
27

Készült az állami alapadatok felhasználásával

Szarvas településrendezési terve - Szabályozási tervlap M=1:6000

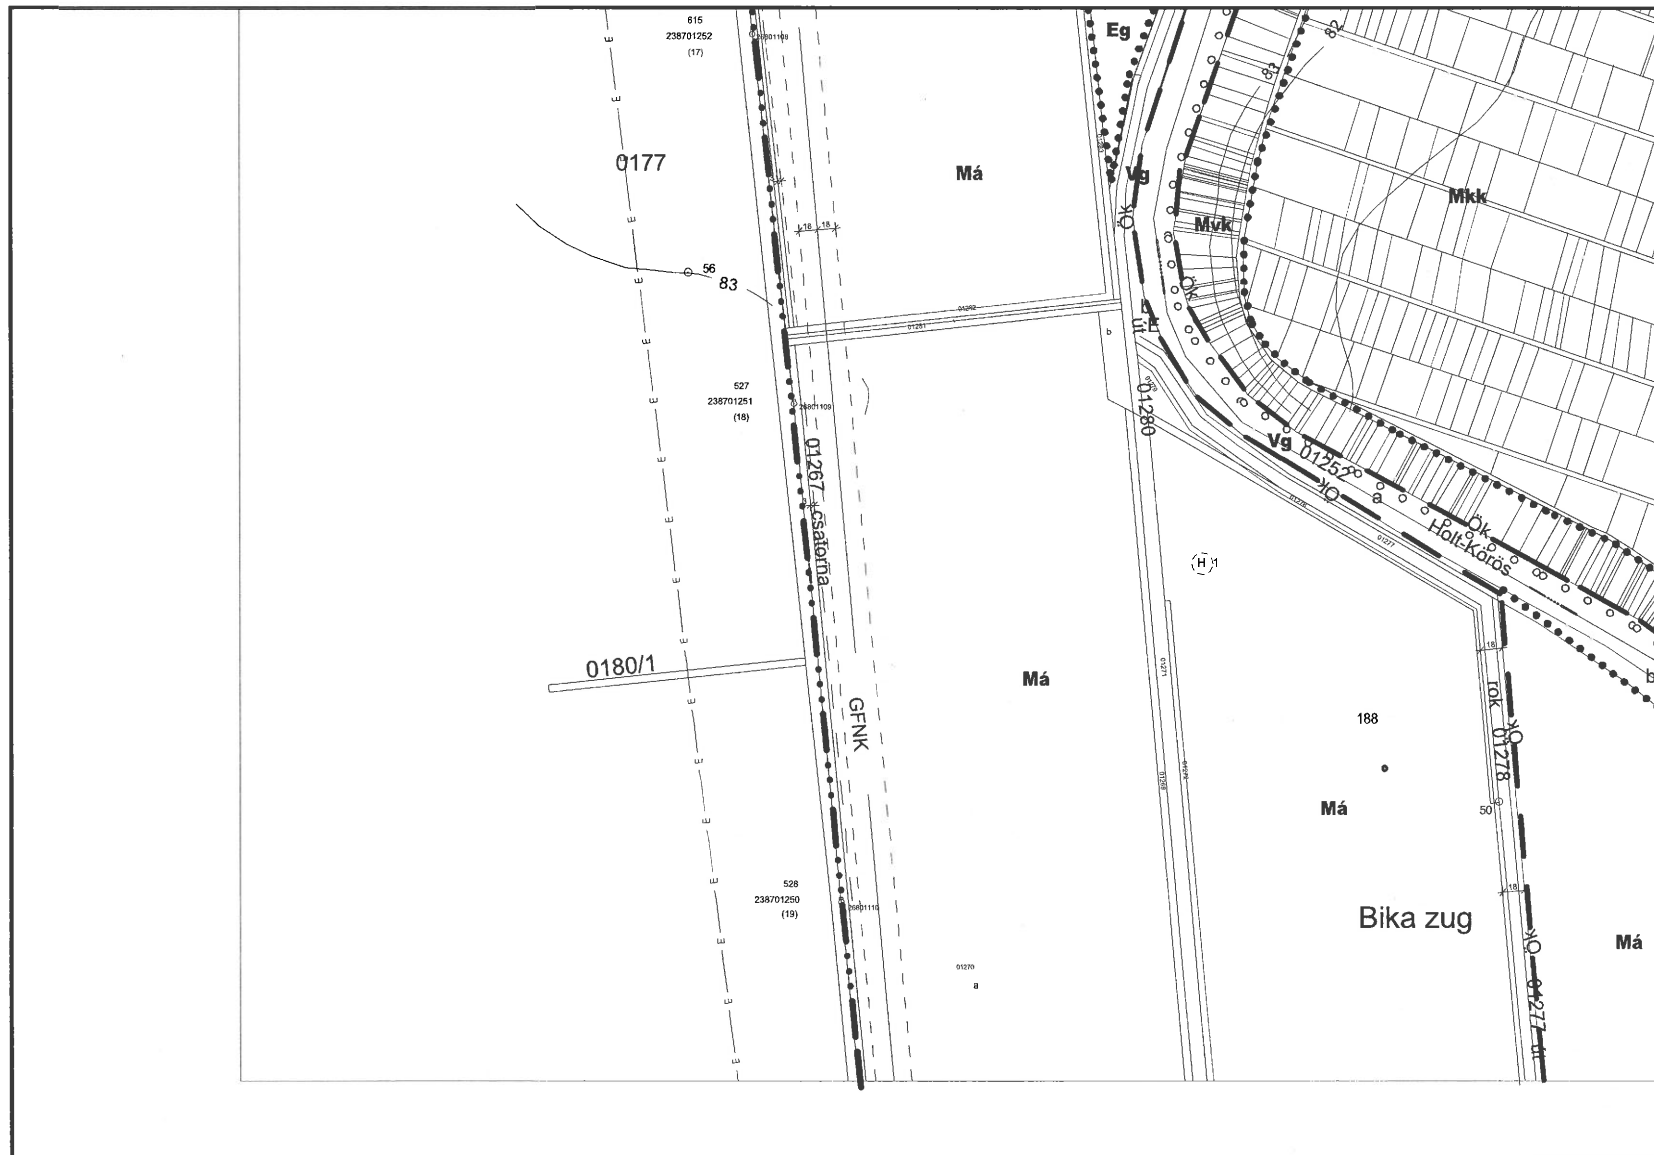

16
22
K16
23

Készült az állami alapadatok felhasználásával

Szarvas településrendezési terve - Szabályozási tervlap M=1:6000



Készült az állami alapadatok felhasználásával


Szarvas településrendezési terve - Szabályozási tervlap M=1:6000



18
23 24 25
K16-K17

Készült az állami alapadatok felhasználásával


Szarvas településrendezési terve - Szabályozási tervlap M=1:6000

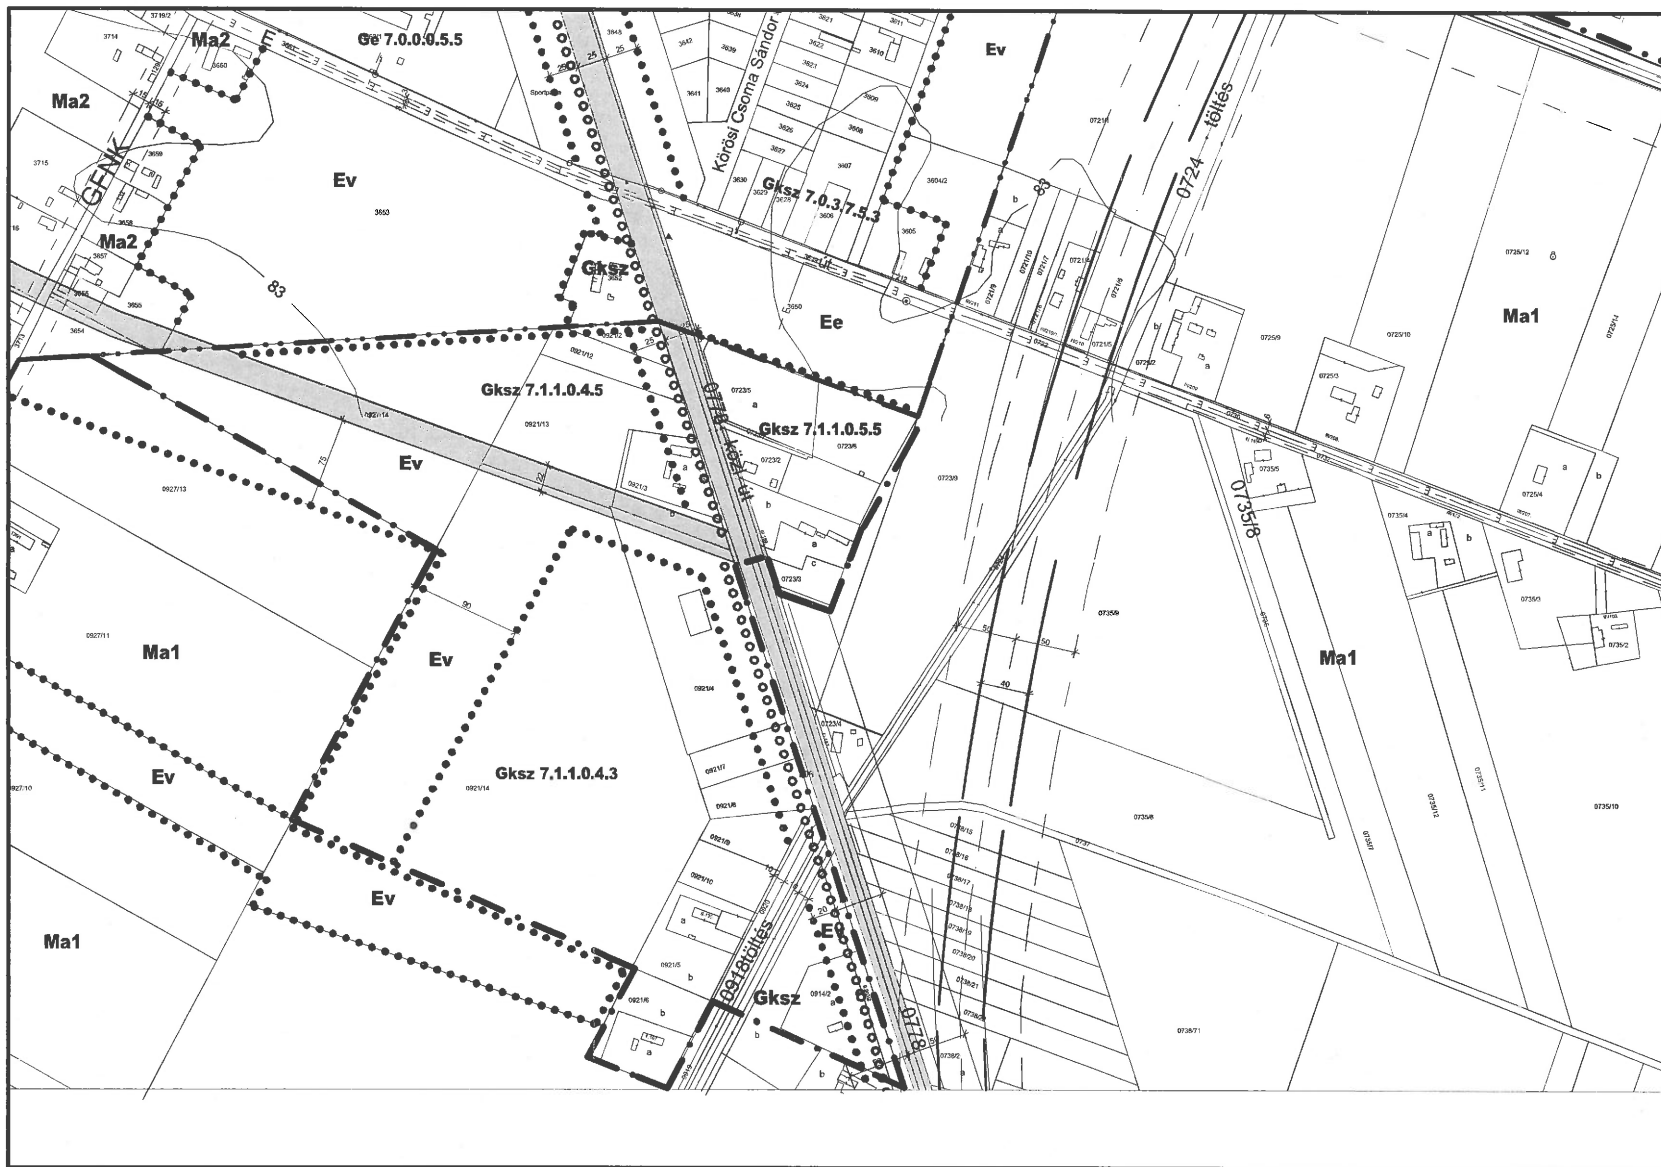

19
24 25 26
K17

Készült az állami alapadatok felhasználásával

Szarvas településrendezési terve - Szabályozási tervlap M=1:6000

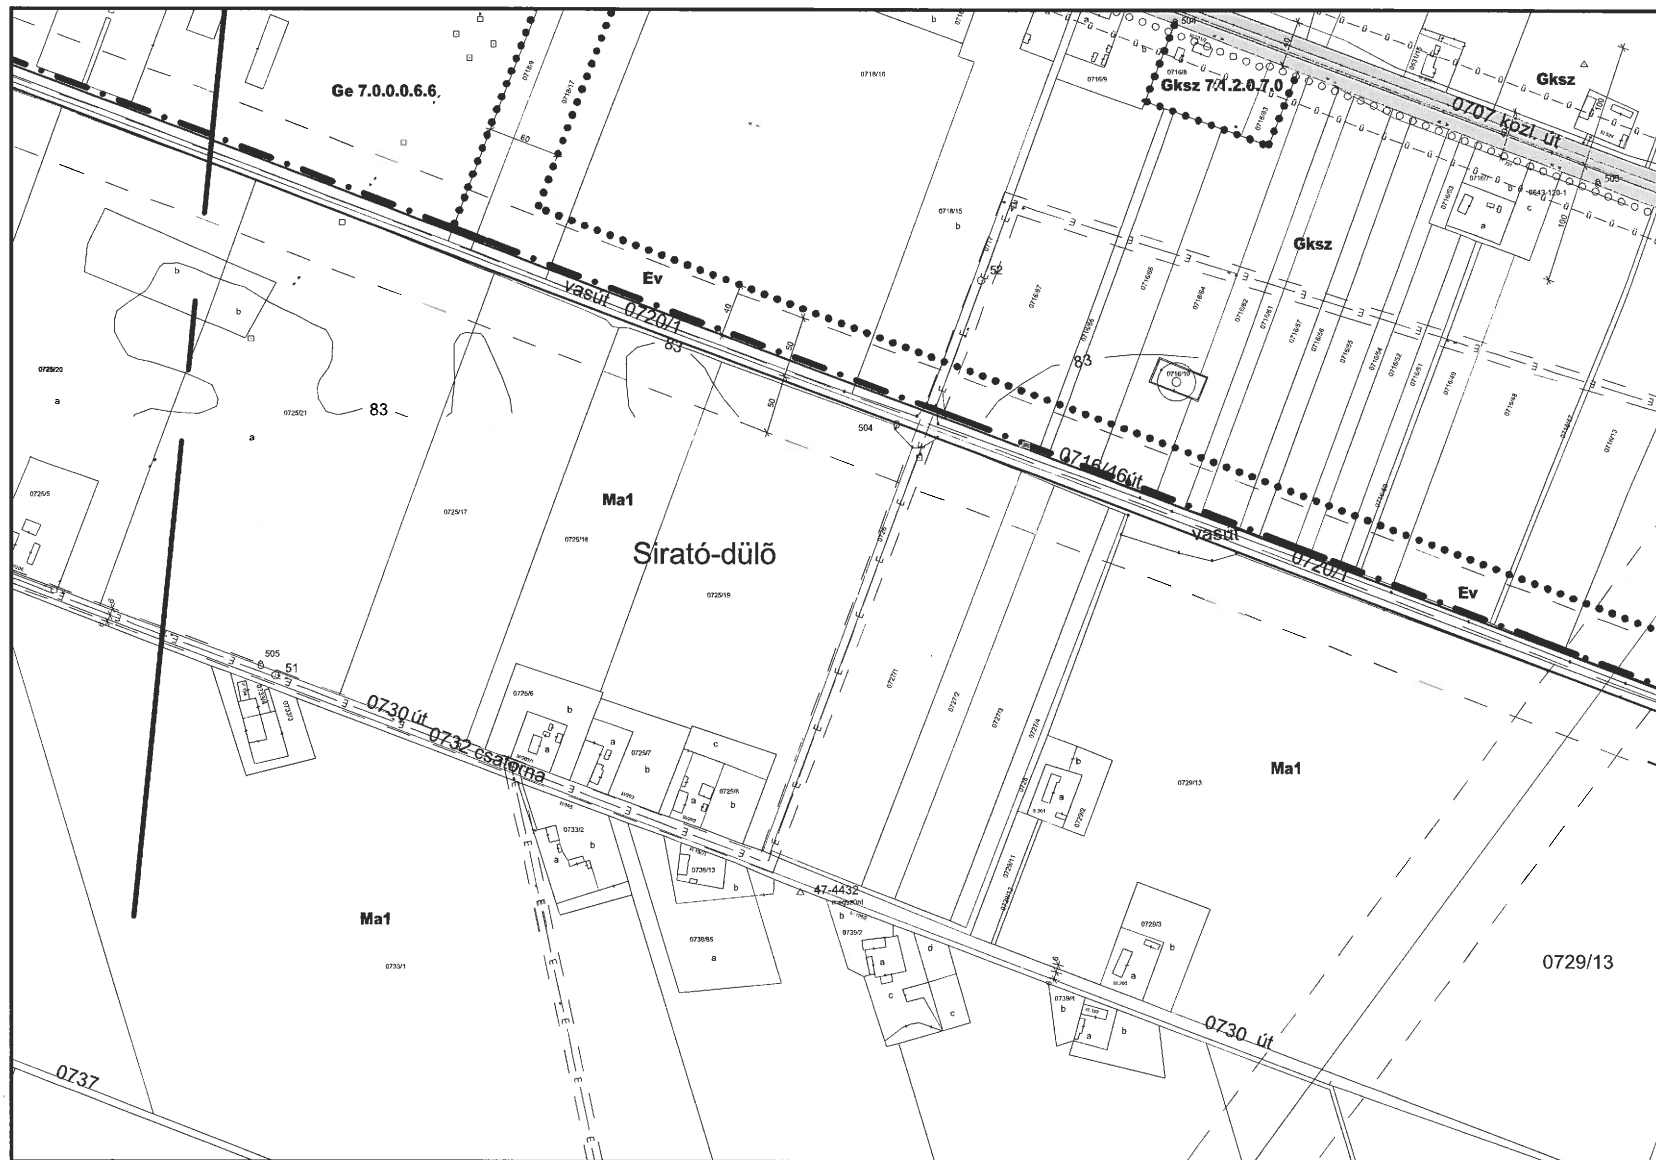

25 20
26
27
K17

Készült az állami alapadatok felhasználásával

Szarvas településrendezési terve - Szabályozási tervlap M=1:6000



Készült az állami alapadatok felhasználásával


Szarvas településrendezési terve - Szabályozási tervlap M=1:15000

K1 2
K6



Készült az állami alapadatok felhasználásával

Szarvas településrendezési terve - Szabályozási tervlap M=1:15000

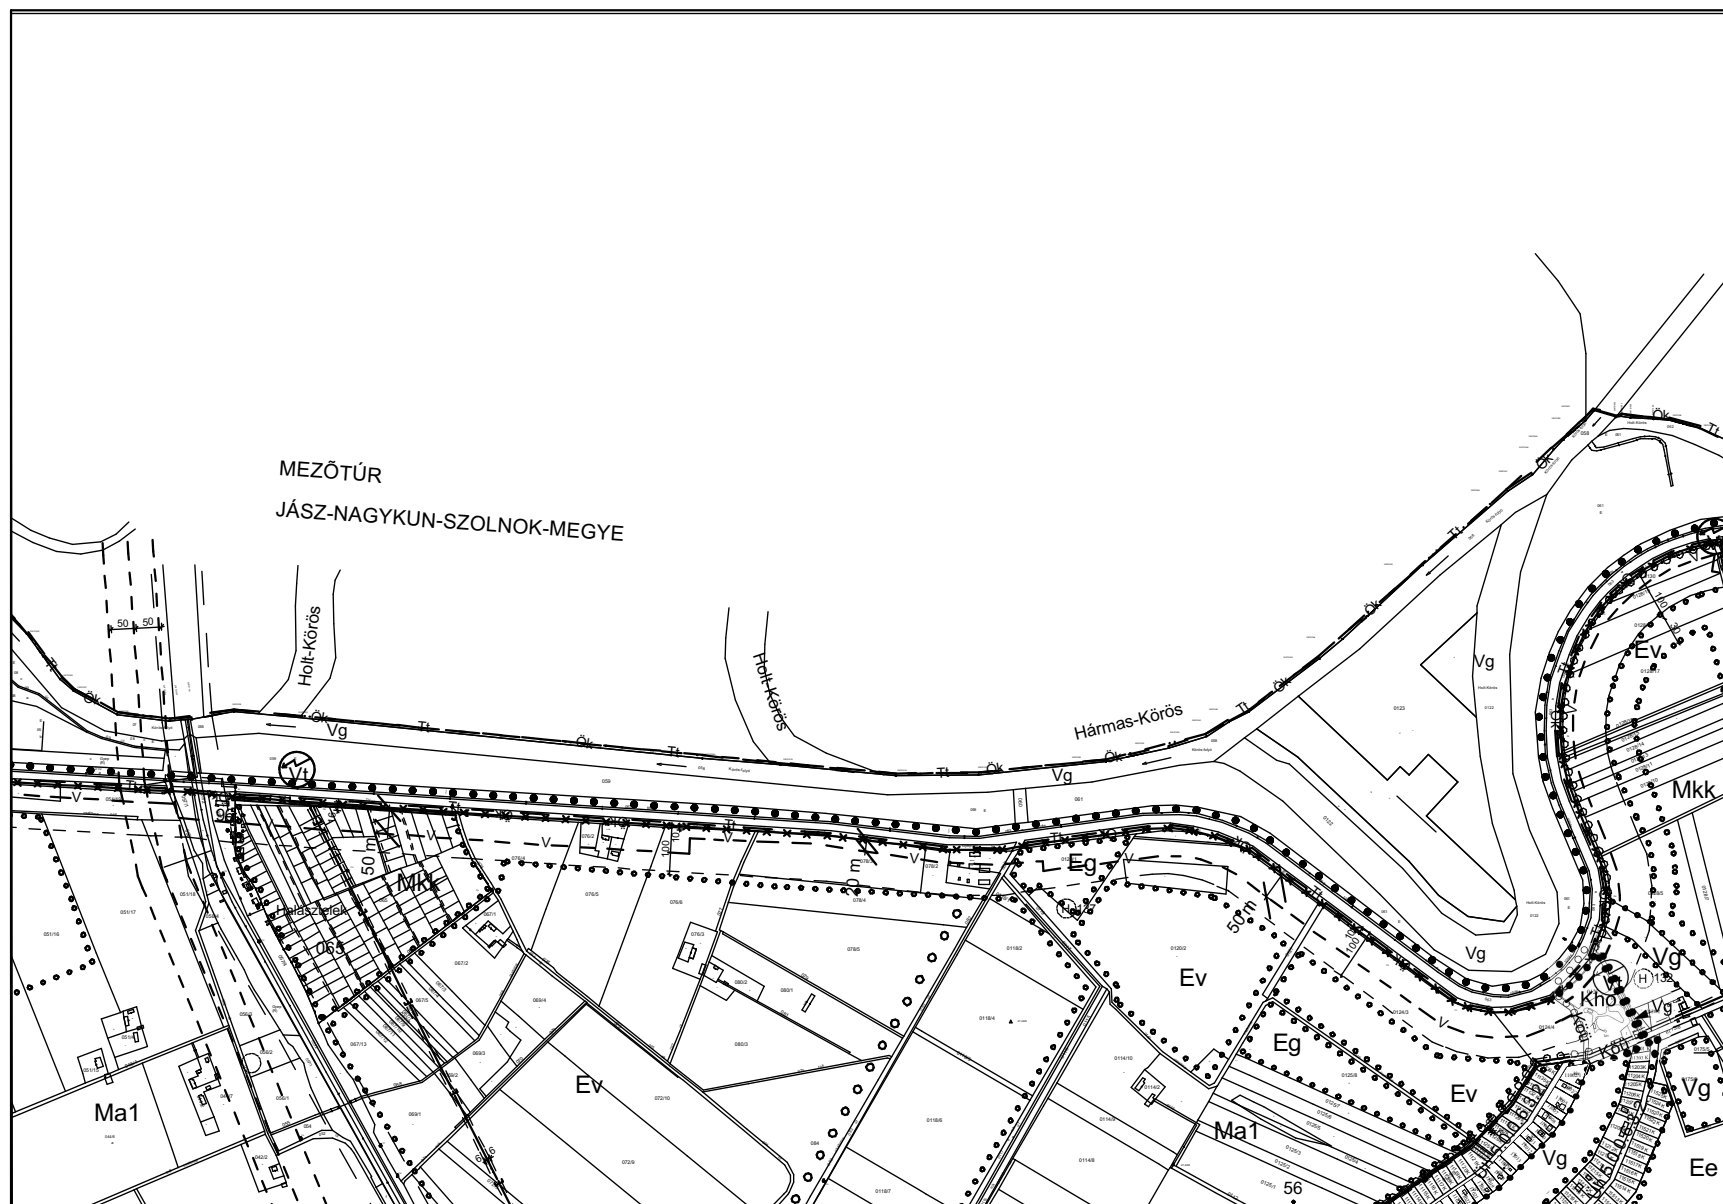


K2
K7

Készült az állami alapadatok felhasználásával


Szarvas településrendezési terve - Szabályozási tervlap M=1:15000

K2 **K3** K4
K8

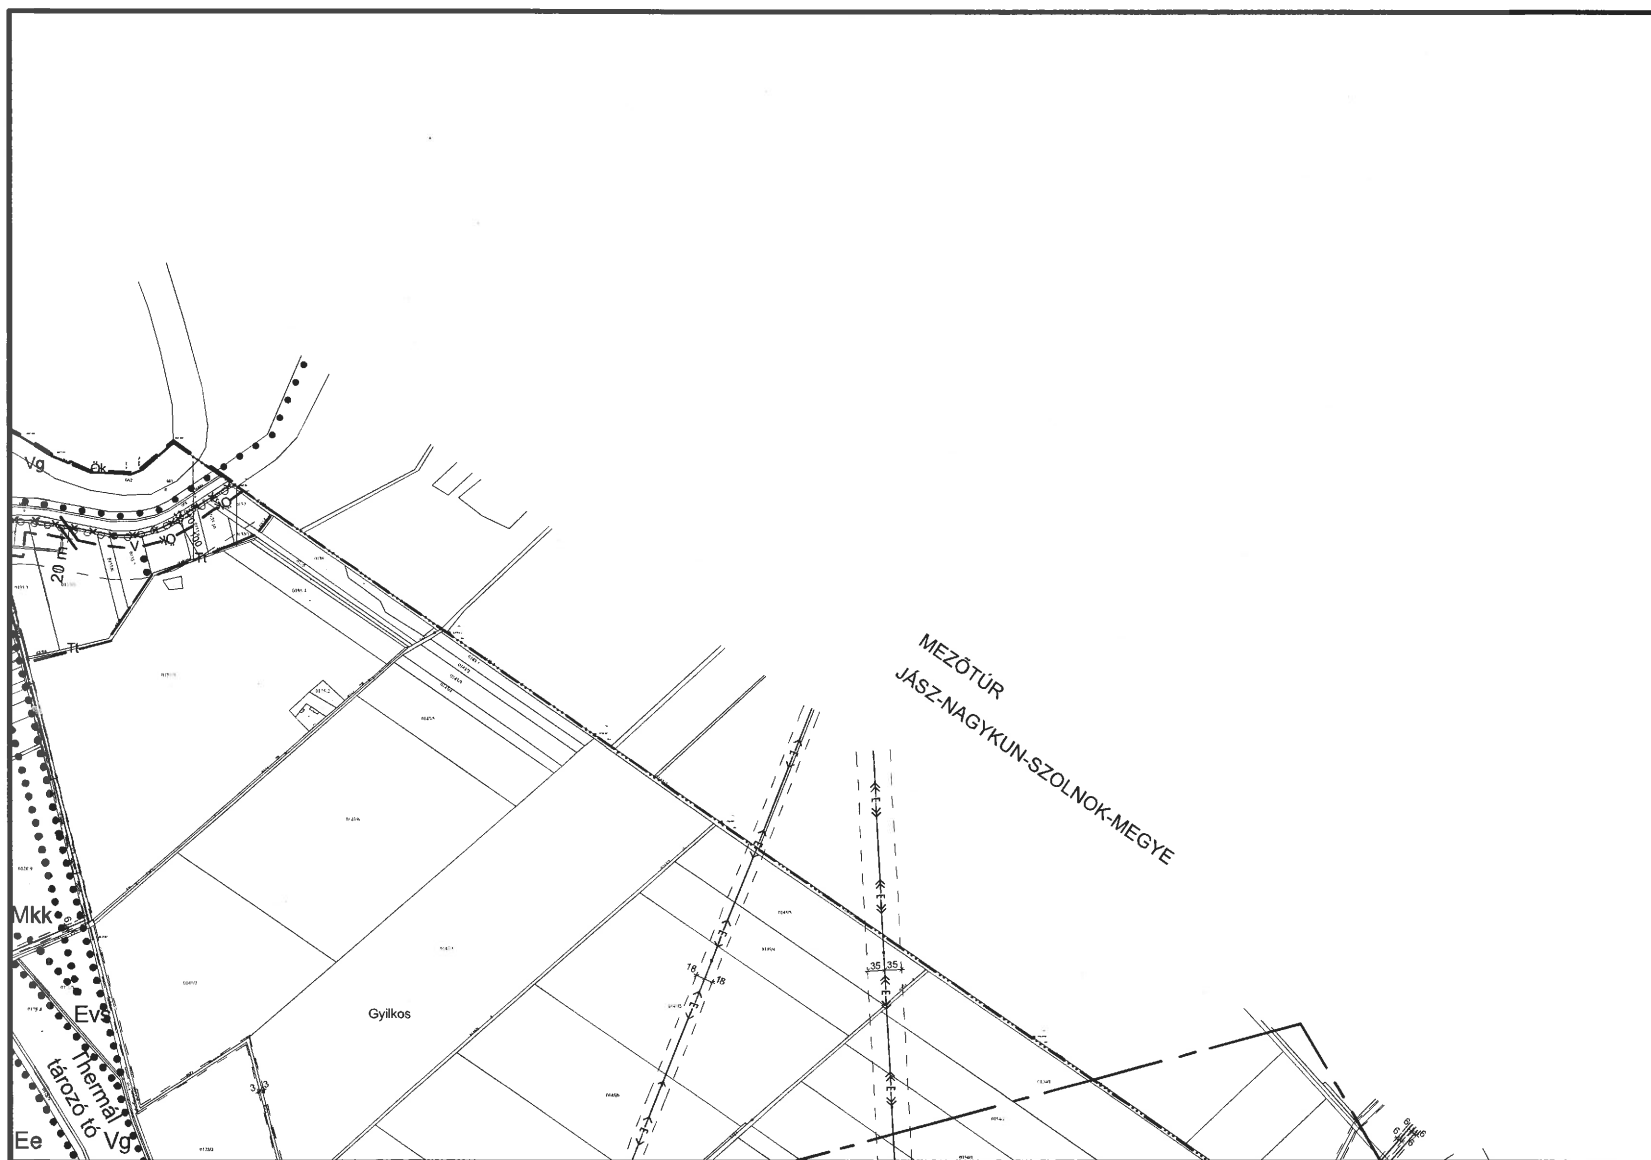

Készült az állami alapadatok felhasználásával

Szarvas településrendezési terve - Szabályozási tervlap M=1:15000

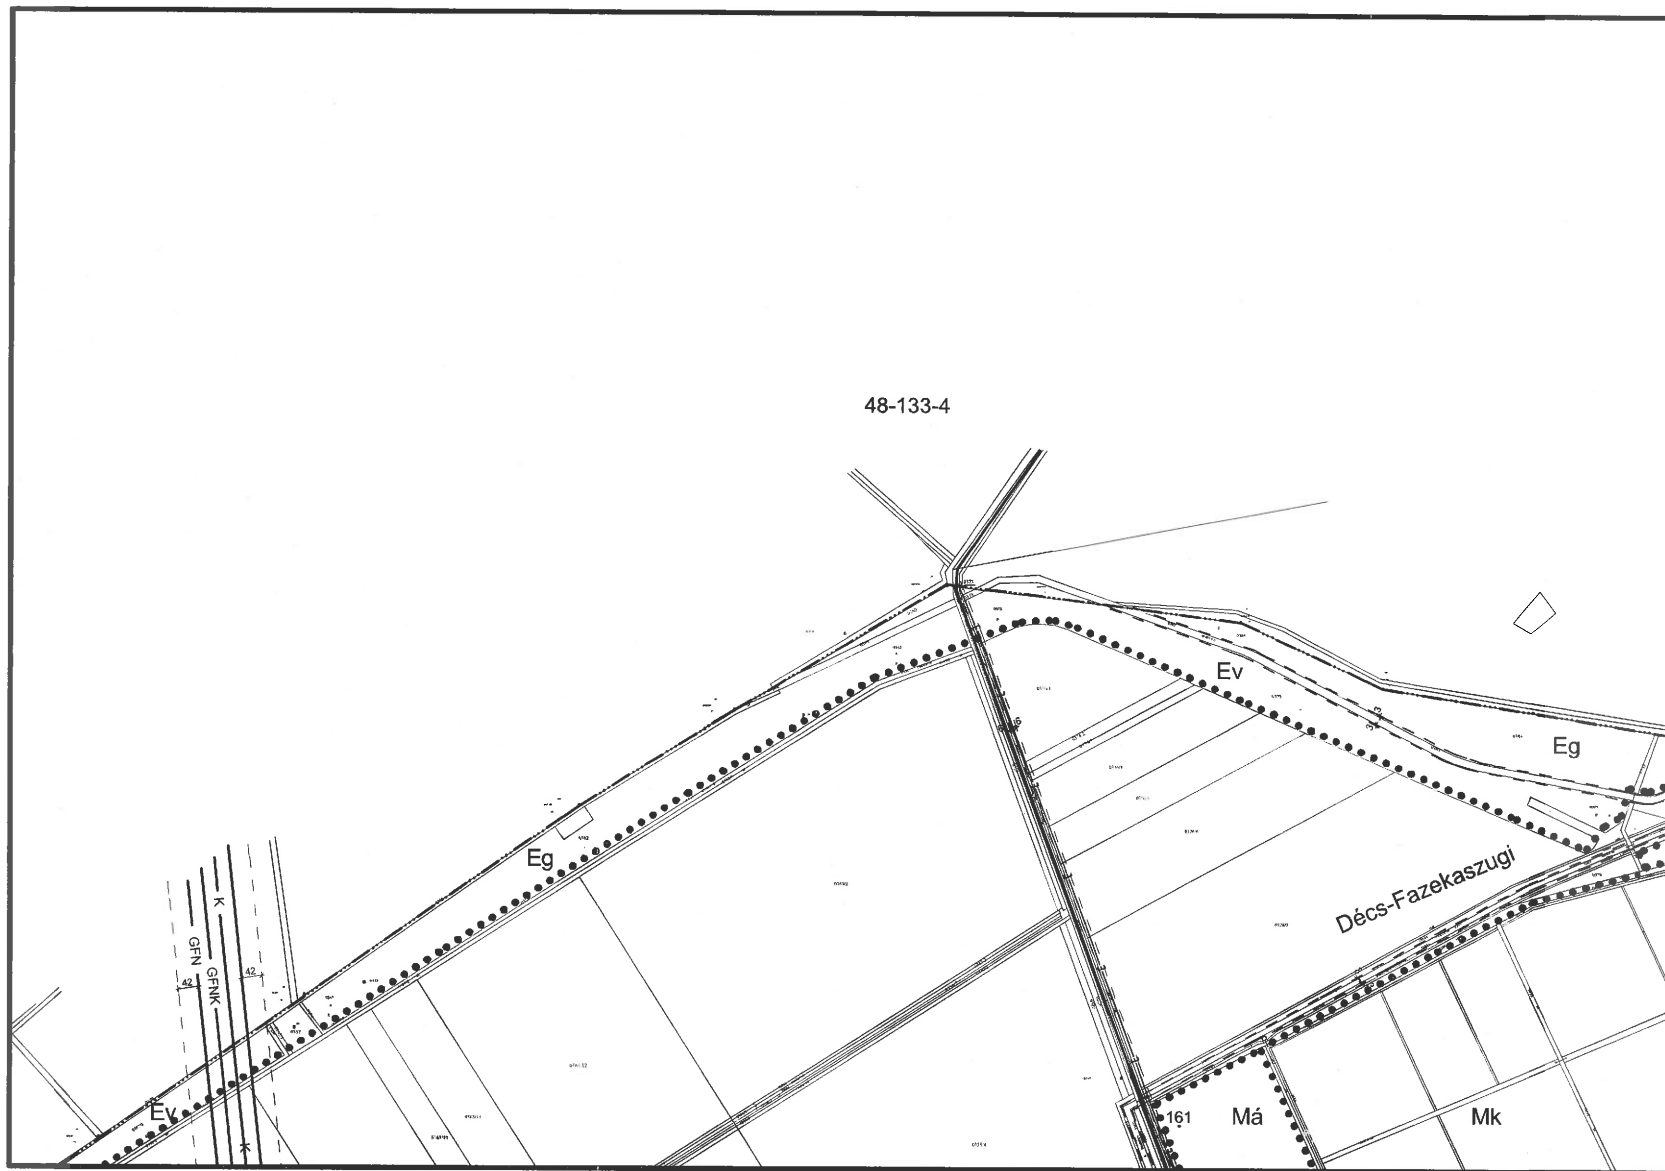

K3 **K4** K5
K9

Készült az állami alapadatok felhasználásával


Szarvas településrendezési terve - Szabályozási tervlap M=1:15000



K4
K5
K10

Készült az állami alapadatok felhasználásával


Szarvas településrendezési terve - Szabályozási tervlap M=1:15000

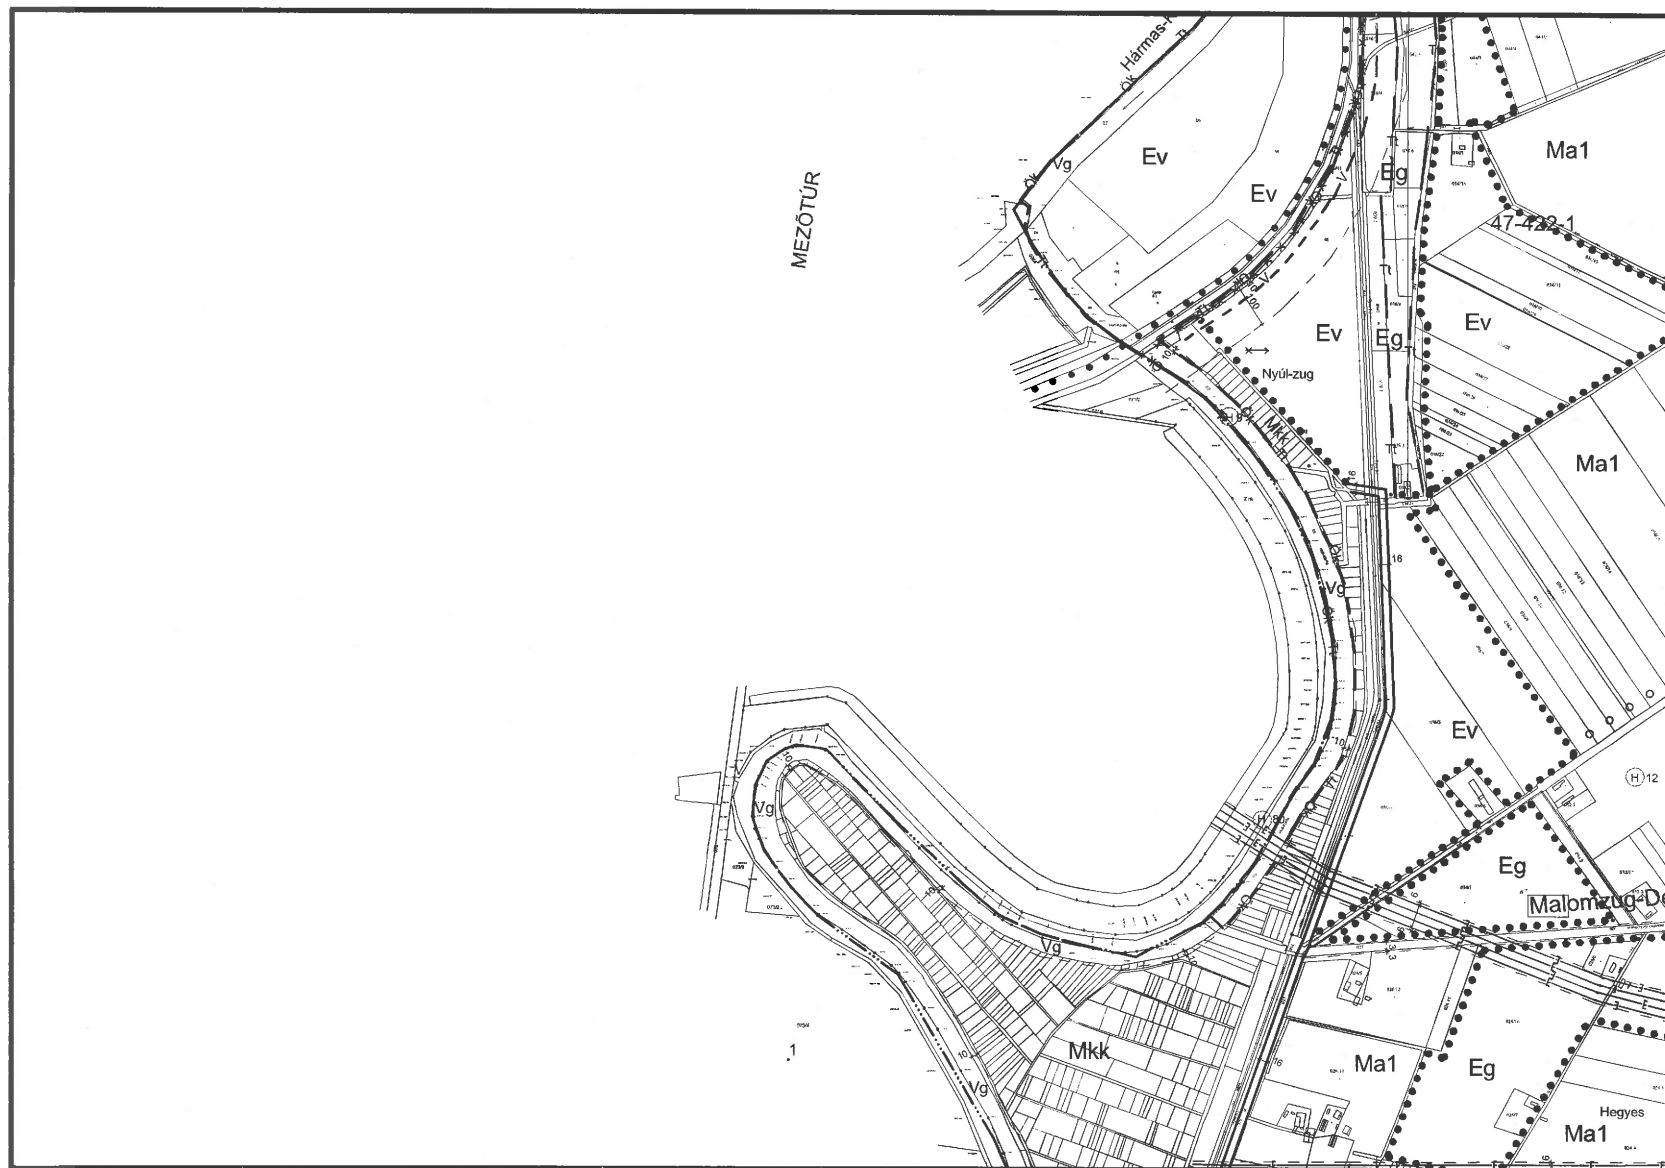

K1
K6
1-2-3

Készült az állami alapadatok felhasználásával


Szarvas településrendezési terve - Szabályozási tervlap M=1:6000

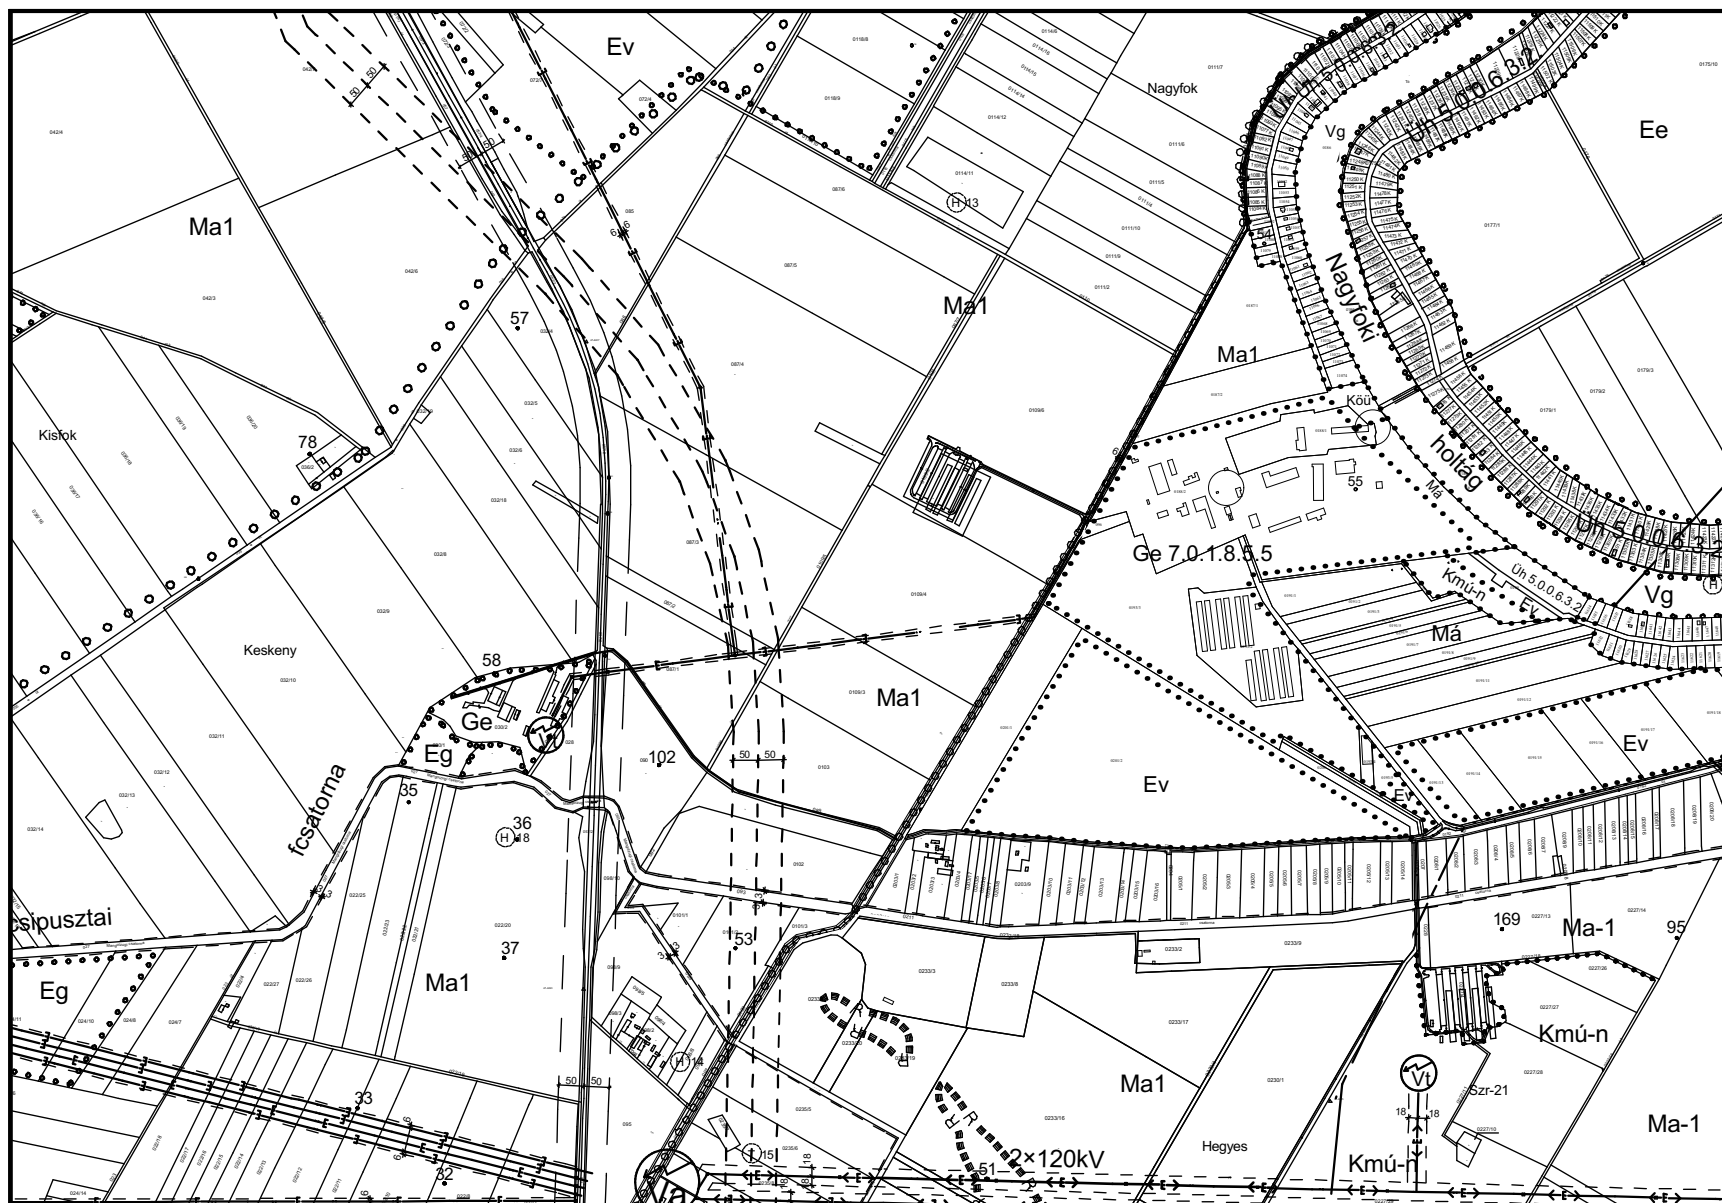

K6 K2 K8
K7
3-4-5

Készült az állami alapadatok felhasználásával


Szarvas településrendezési terve - Szabályozási tervlap M=1:15000

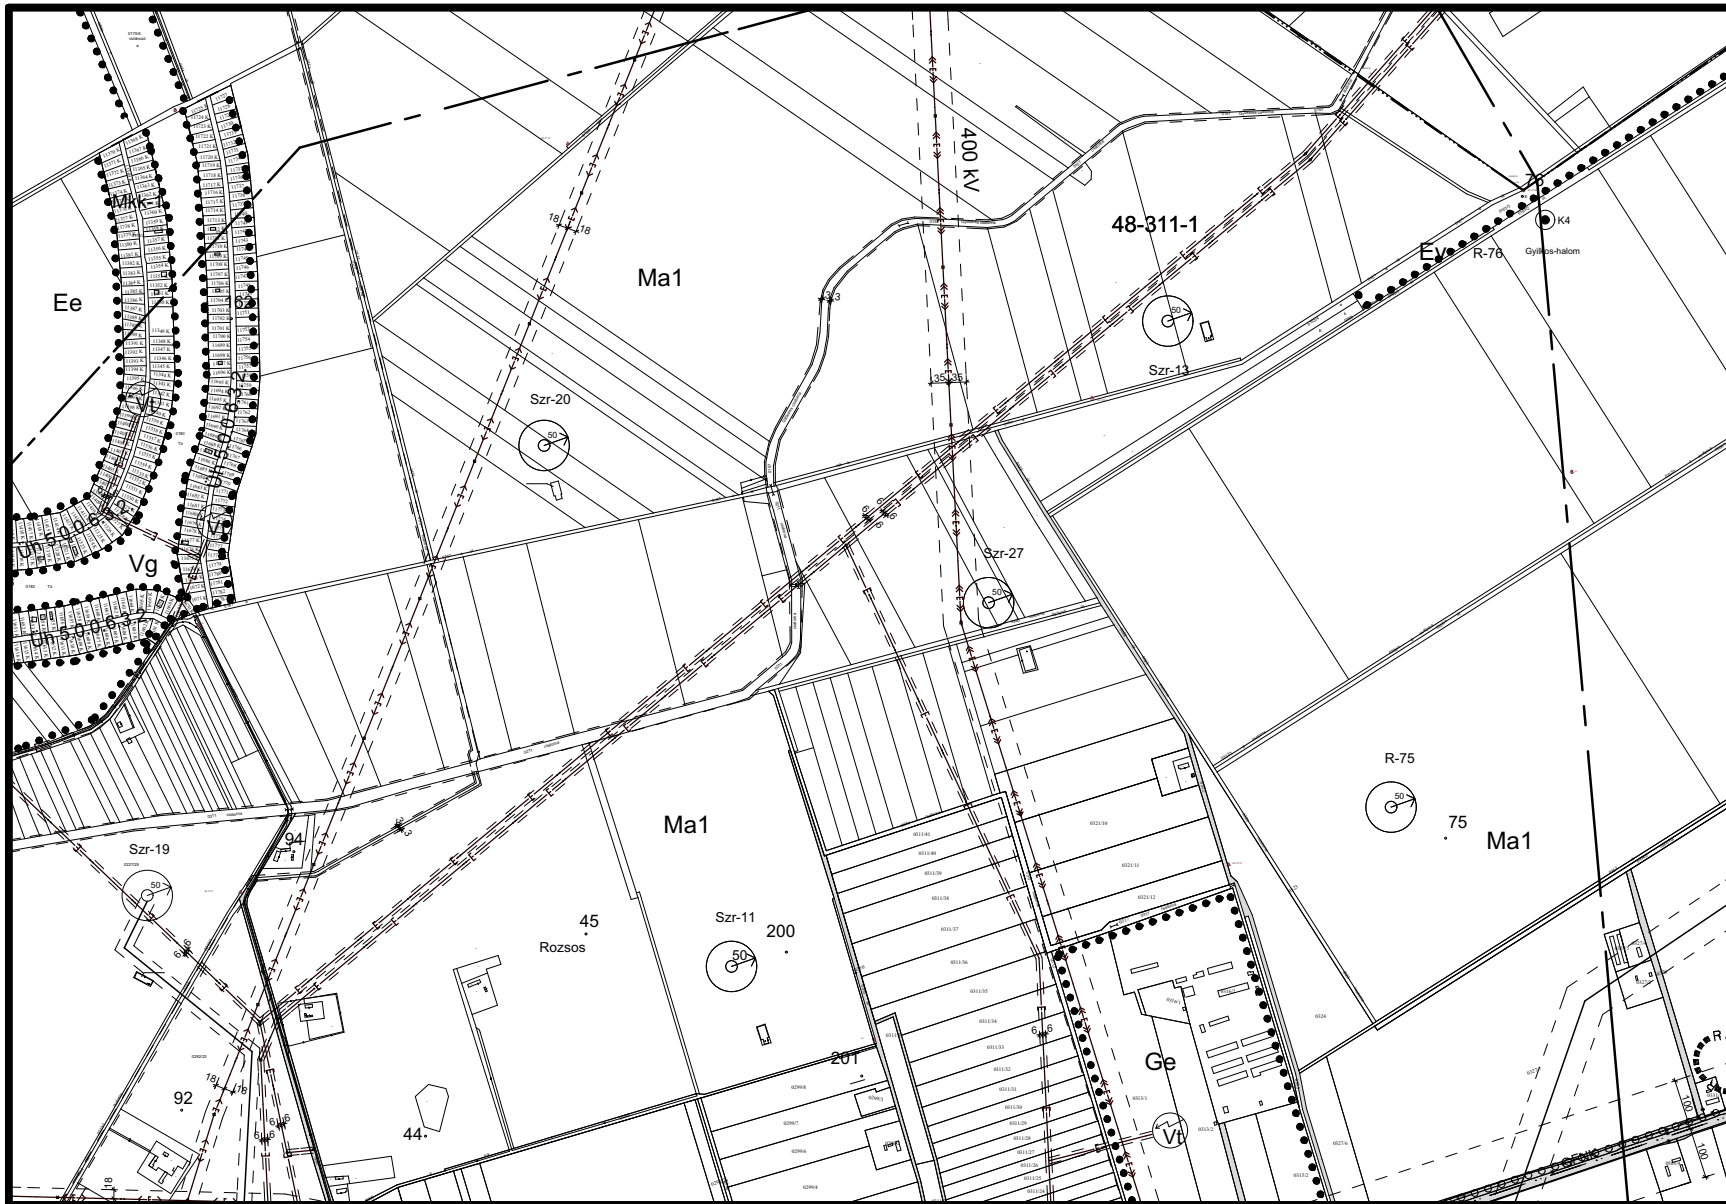

K3
K7 **K8_M** K9
K11

Készült az állami alapadatok felhasználásával


Szarvas településrendezési terve - Szabályozási tervlap M=1:15000

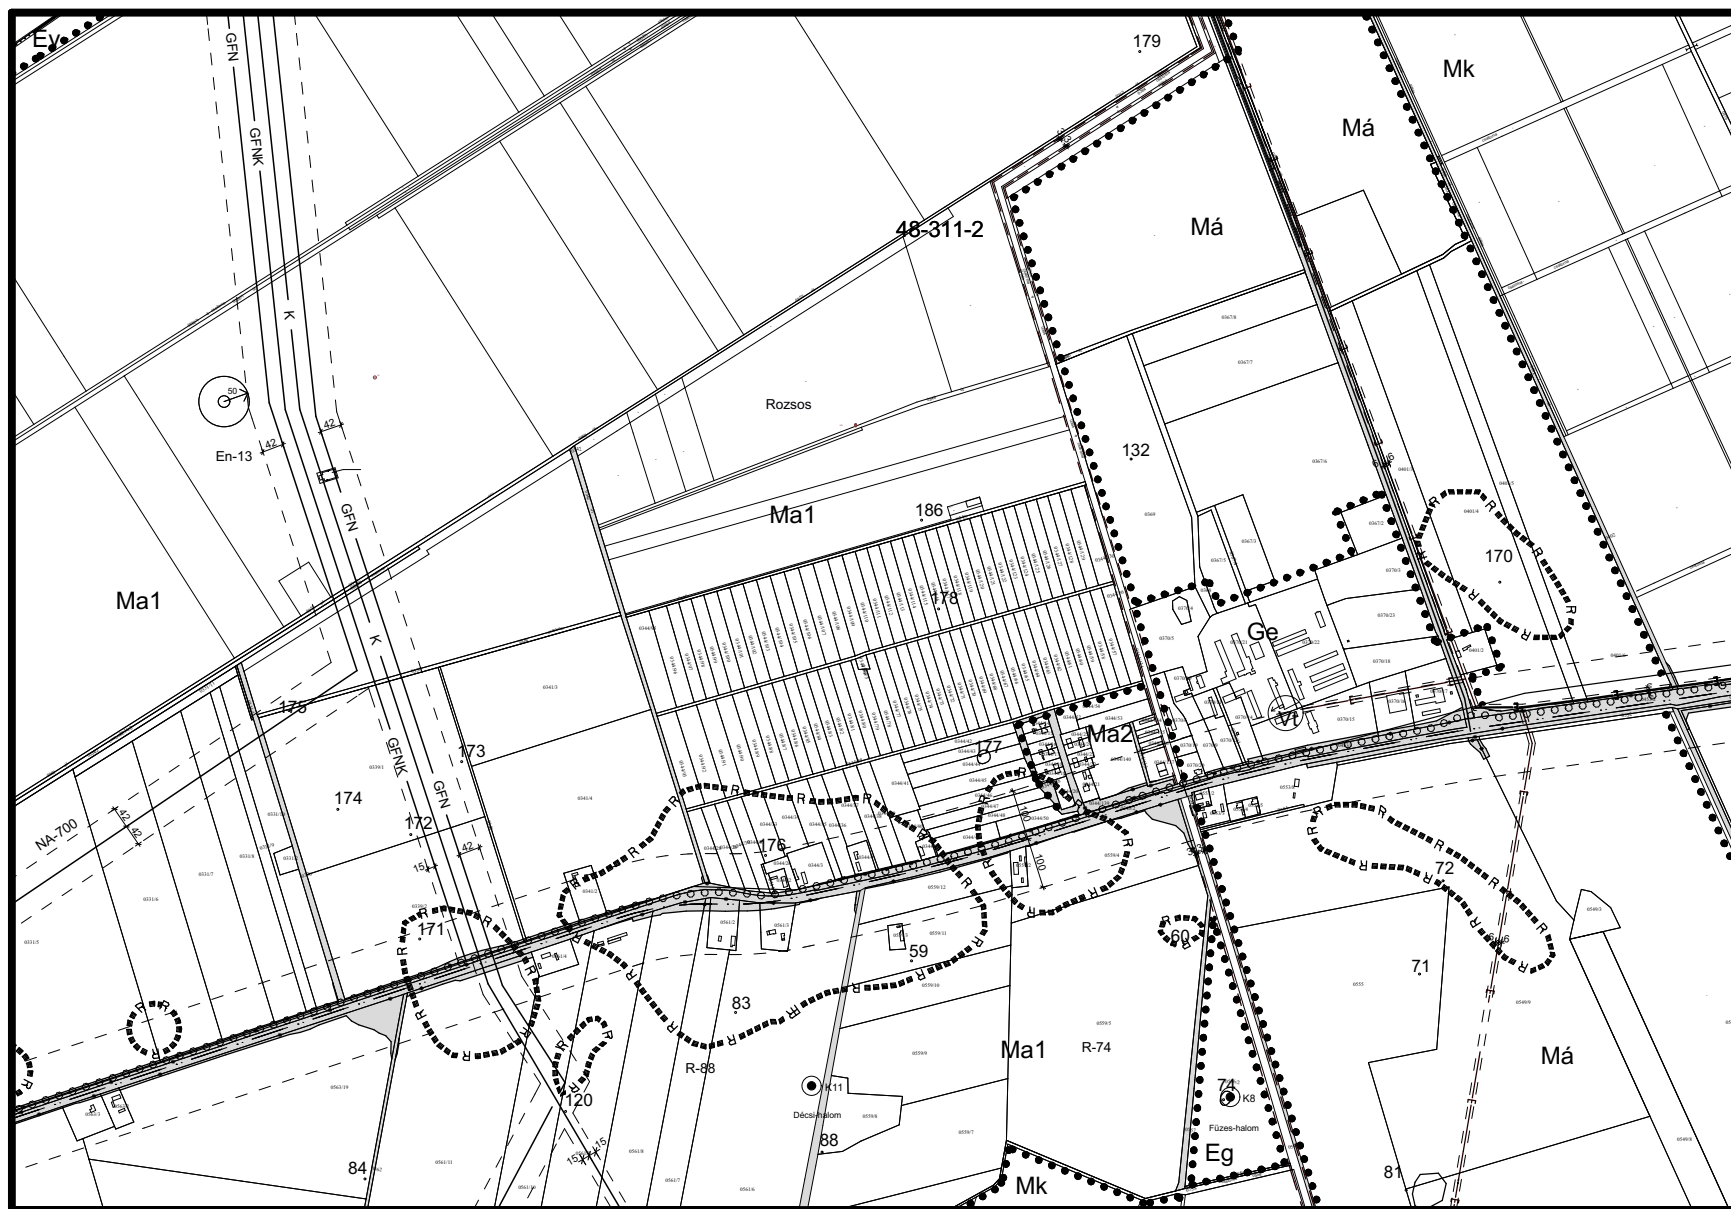

K4
K8 **K9_M** K10
K12

Készült az állami alapadatok felhasználásával


Szarvas településrendezési terve - Szabályozási tervlap M=1:15000

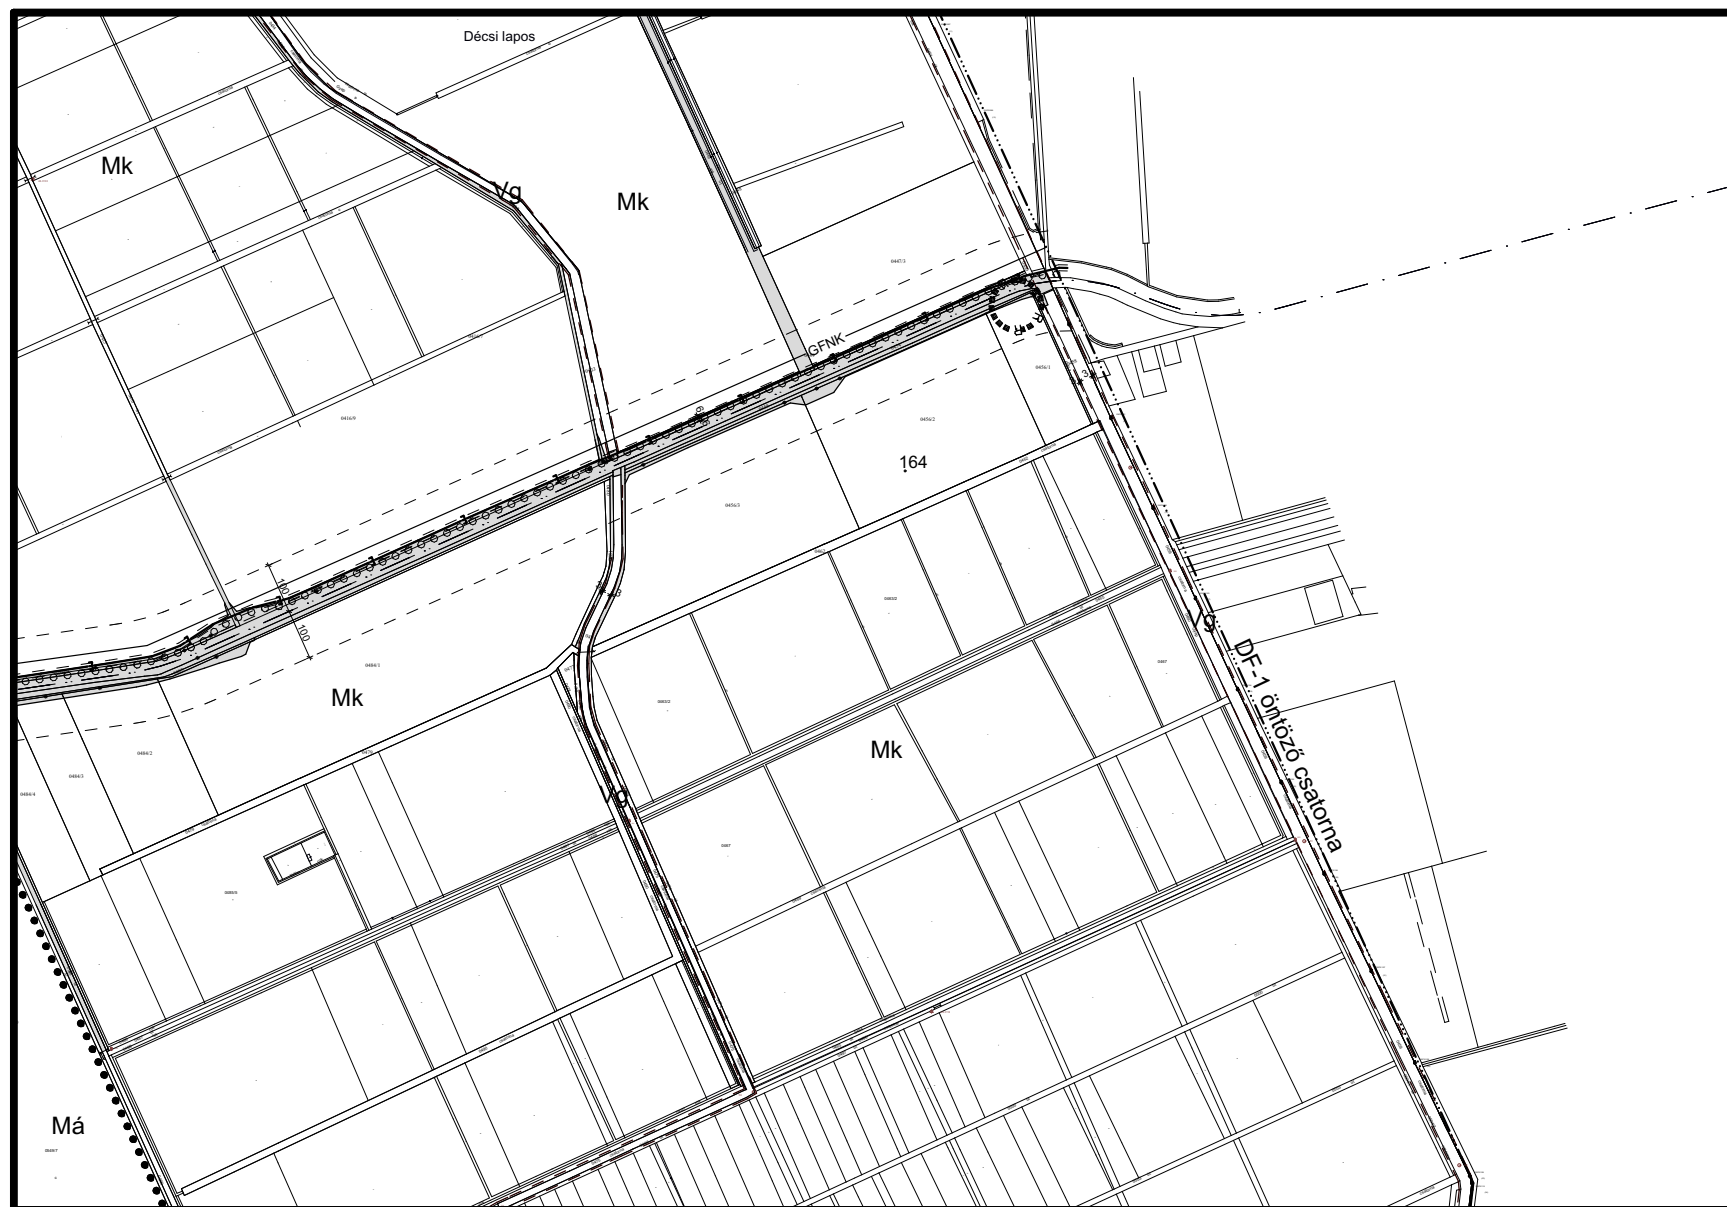

K5
K9 **K10_M**
K13

Készült az állami alapadatok felhasználásával


Szarvas településrendezési terve - Szabályozási tervlap M=1:15000

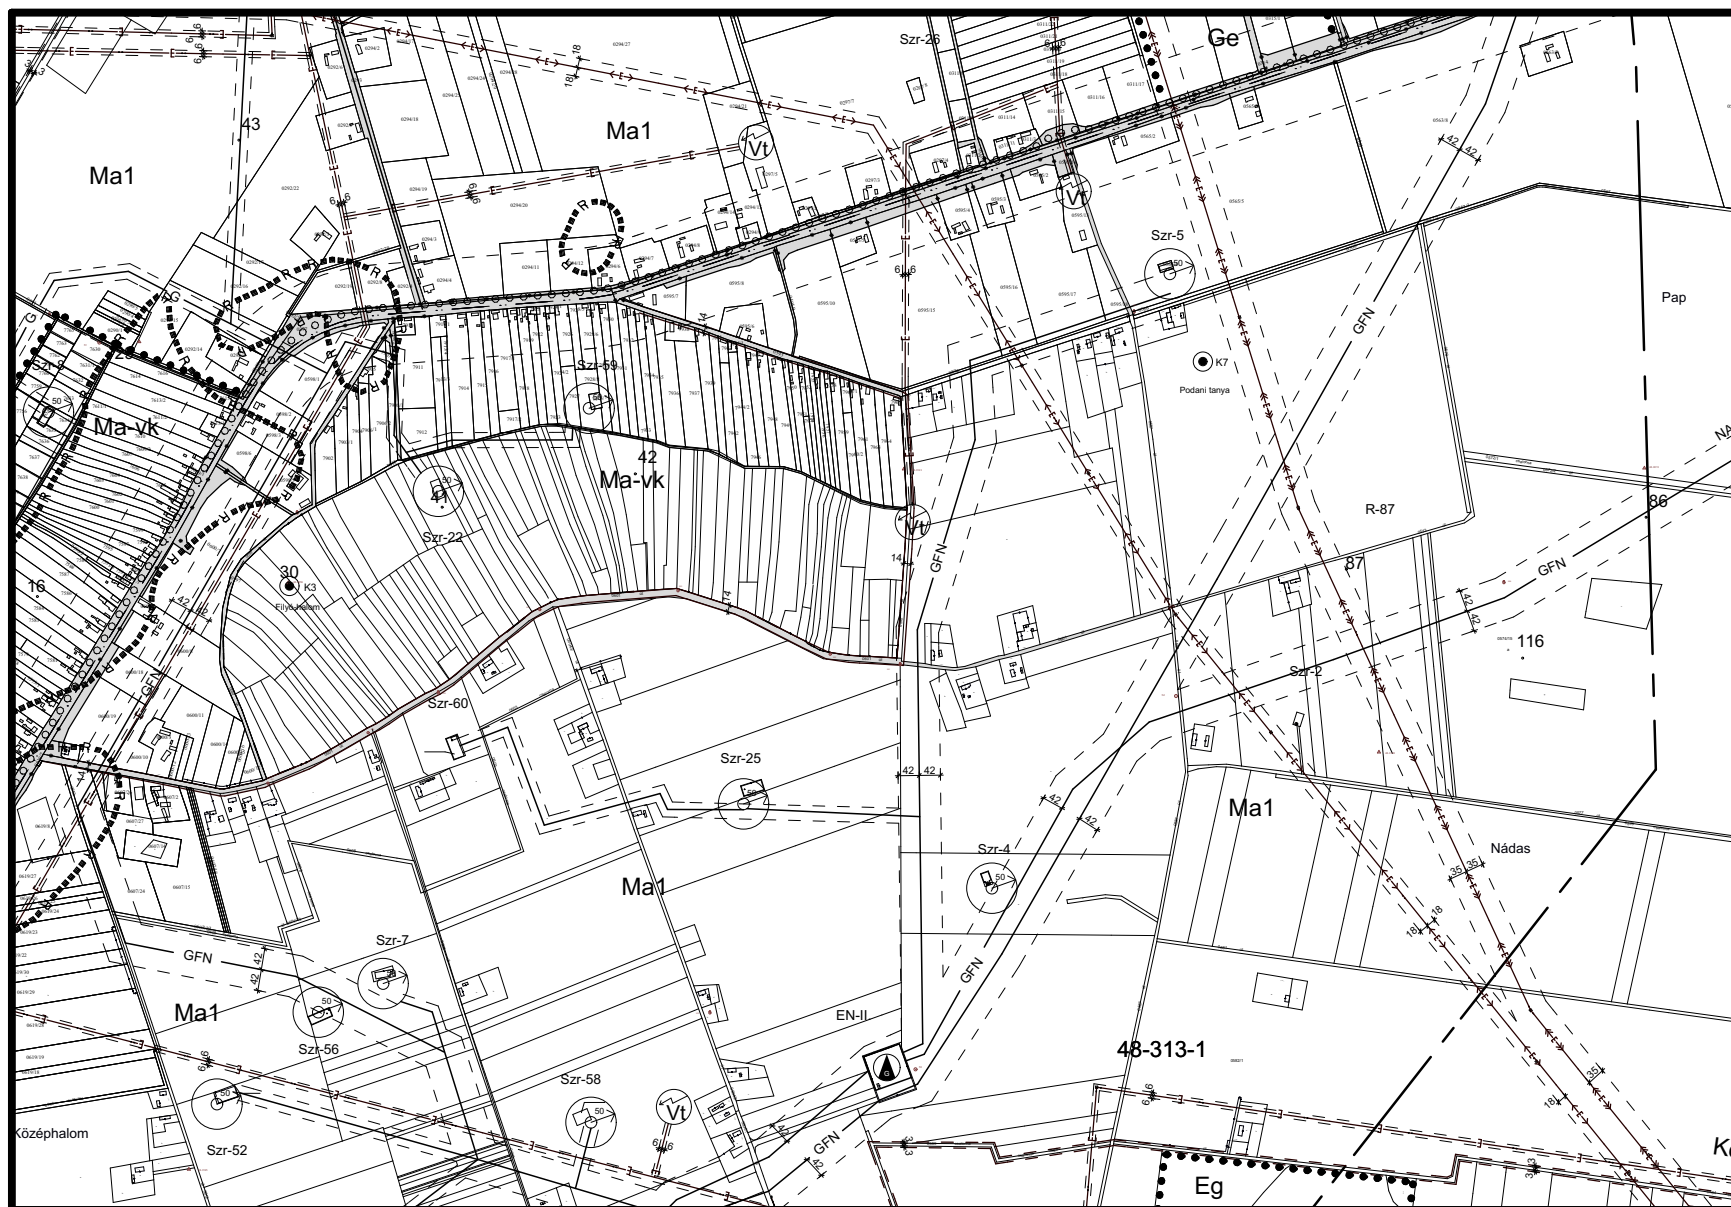

5-10-15
K8
K11_M
K12
K14

Készült az állami alapadatok felhasználásával

Szarvas településrendezési terve - Szabályozási tervlap M=1:15000

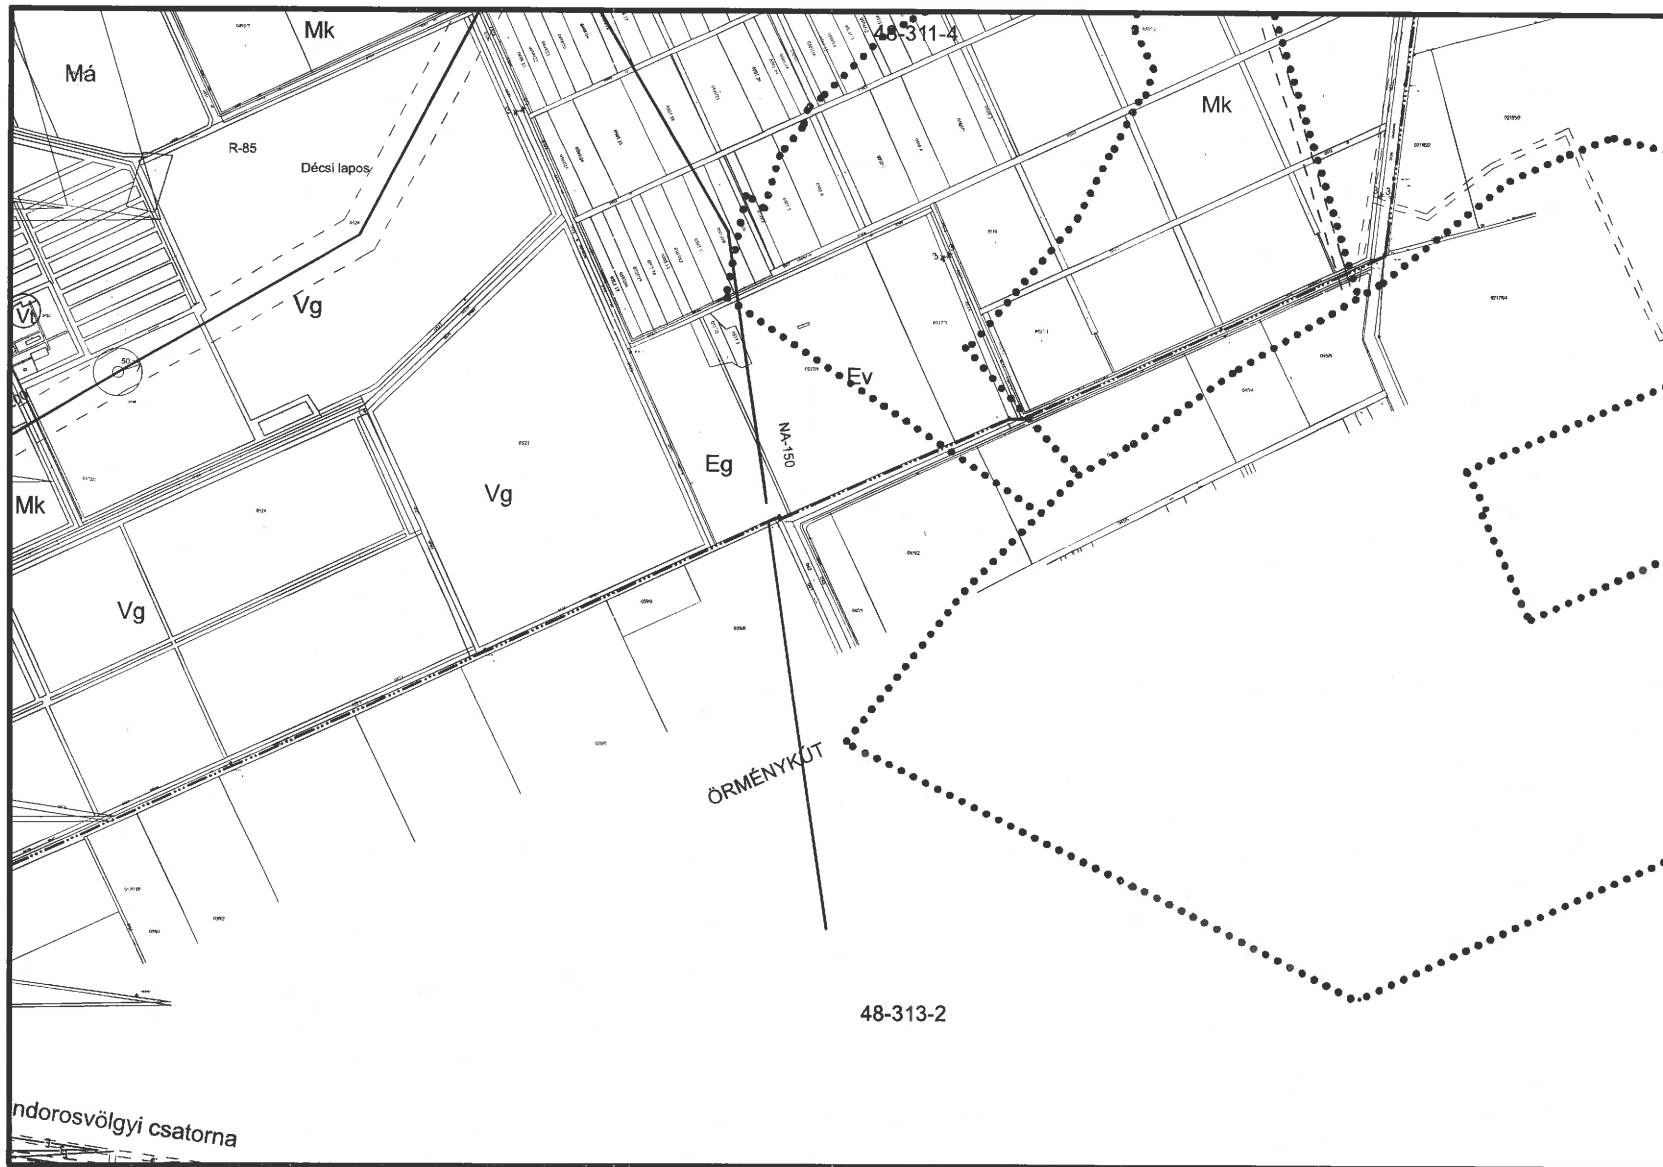


K9
K12
K13
K15

Készült az állami alapadatok felhasználásával

K10
K12 K13

Szarvas településrendezési terve - Szabályozási tervlap M=1:15000

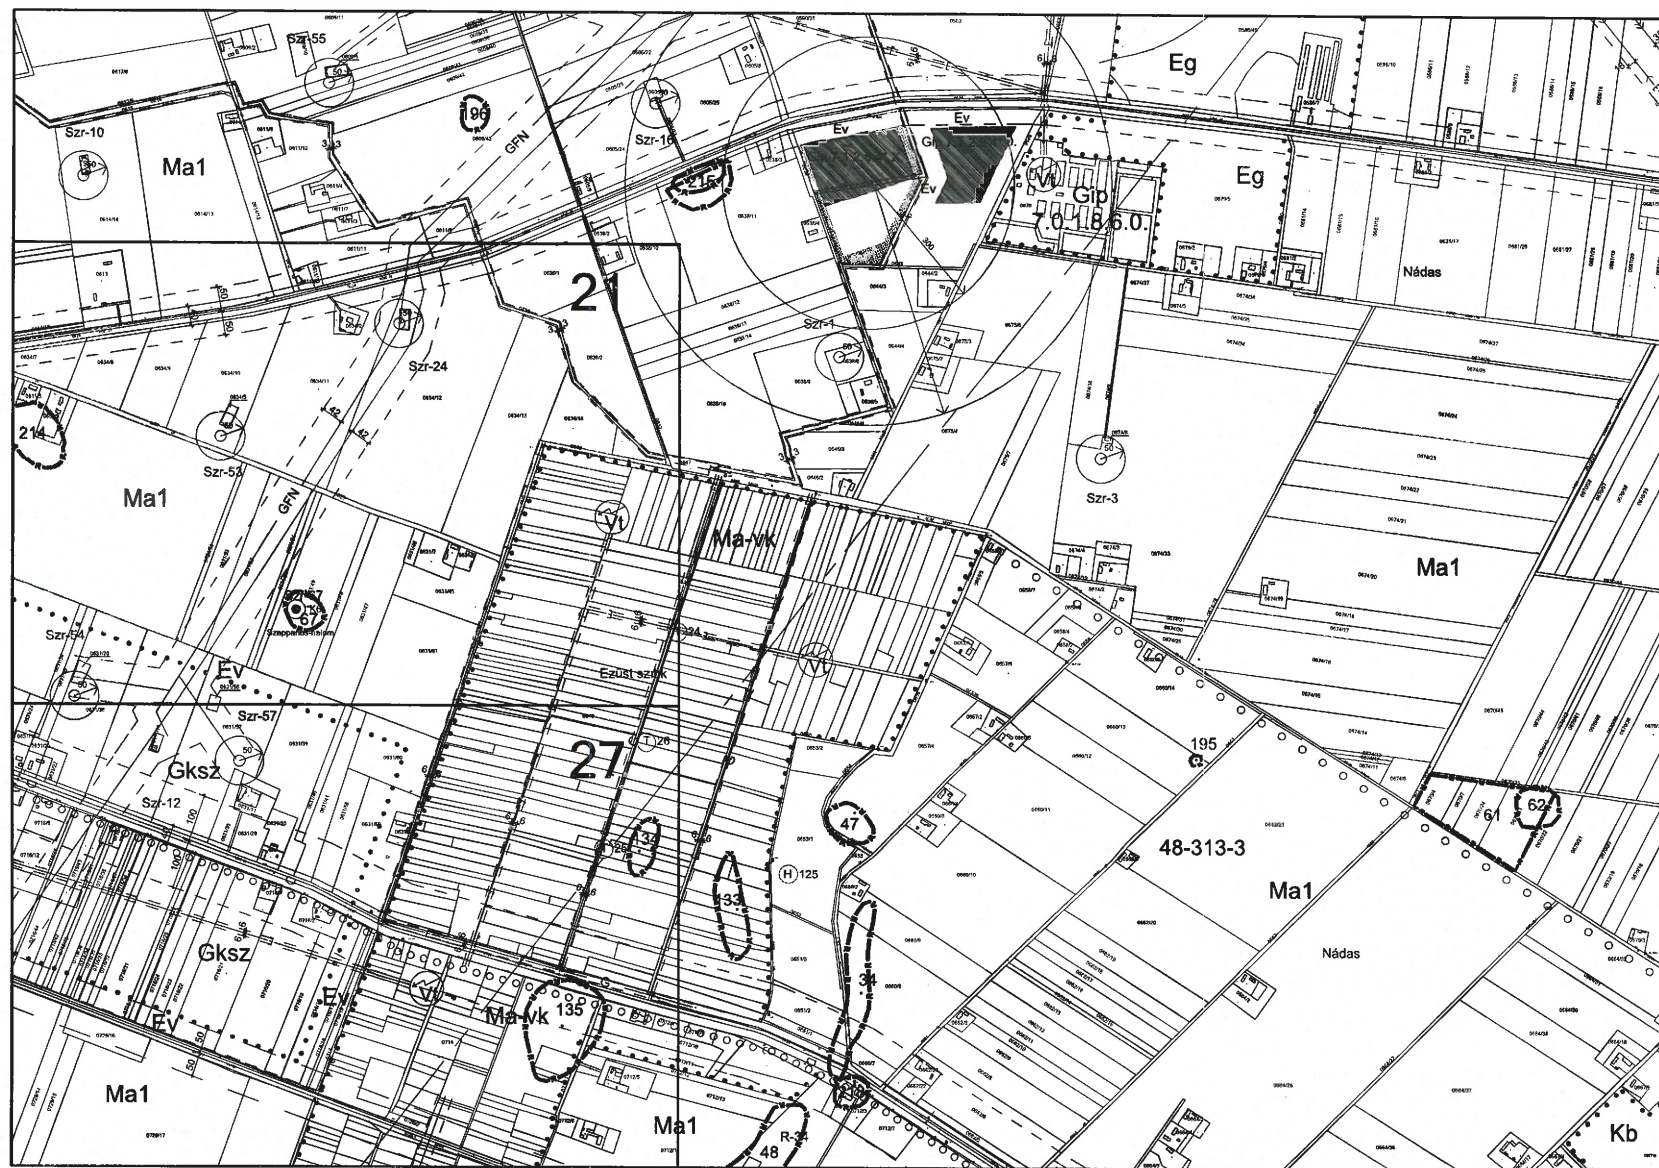


15-20-26
K11
K14
K15
K18

Készült az állami alapadatok felhasználásával

Településtervező: Nemes Roland_okl. építészmérnök_MÉK: TT/1 04-0098
Tájrendezési tervező: Szászné Dr. Várkonyi Adrienn_okl. tájépítész mérnök_MÉK: TK/1 04-0220
Közeledési tervező: Fehér Géza_építőmérnök_MMK: Tk0 04-0043

Vízi közmű tervező: Erdész Béla_okl. építőmérnök_MMK: TV 04-0023
Energia közmű tervező: Fekete Ferenc_villamosmérnök_MMK: TE 04-0239
Hírközlési tervező: Buzás Zoltán_villamosmérnök_MMK: TH 04-0341
Környezetvédelem: Tárnok Barbara_környezetvédelmi szakértő_MMK: SZKV 04-421


Szarvas településrendezési terve - Szabályozási tervlap M=1:15000

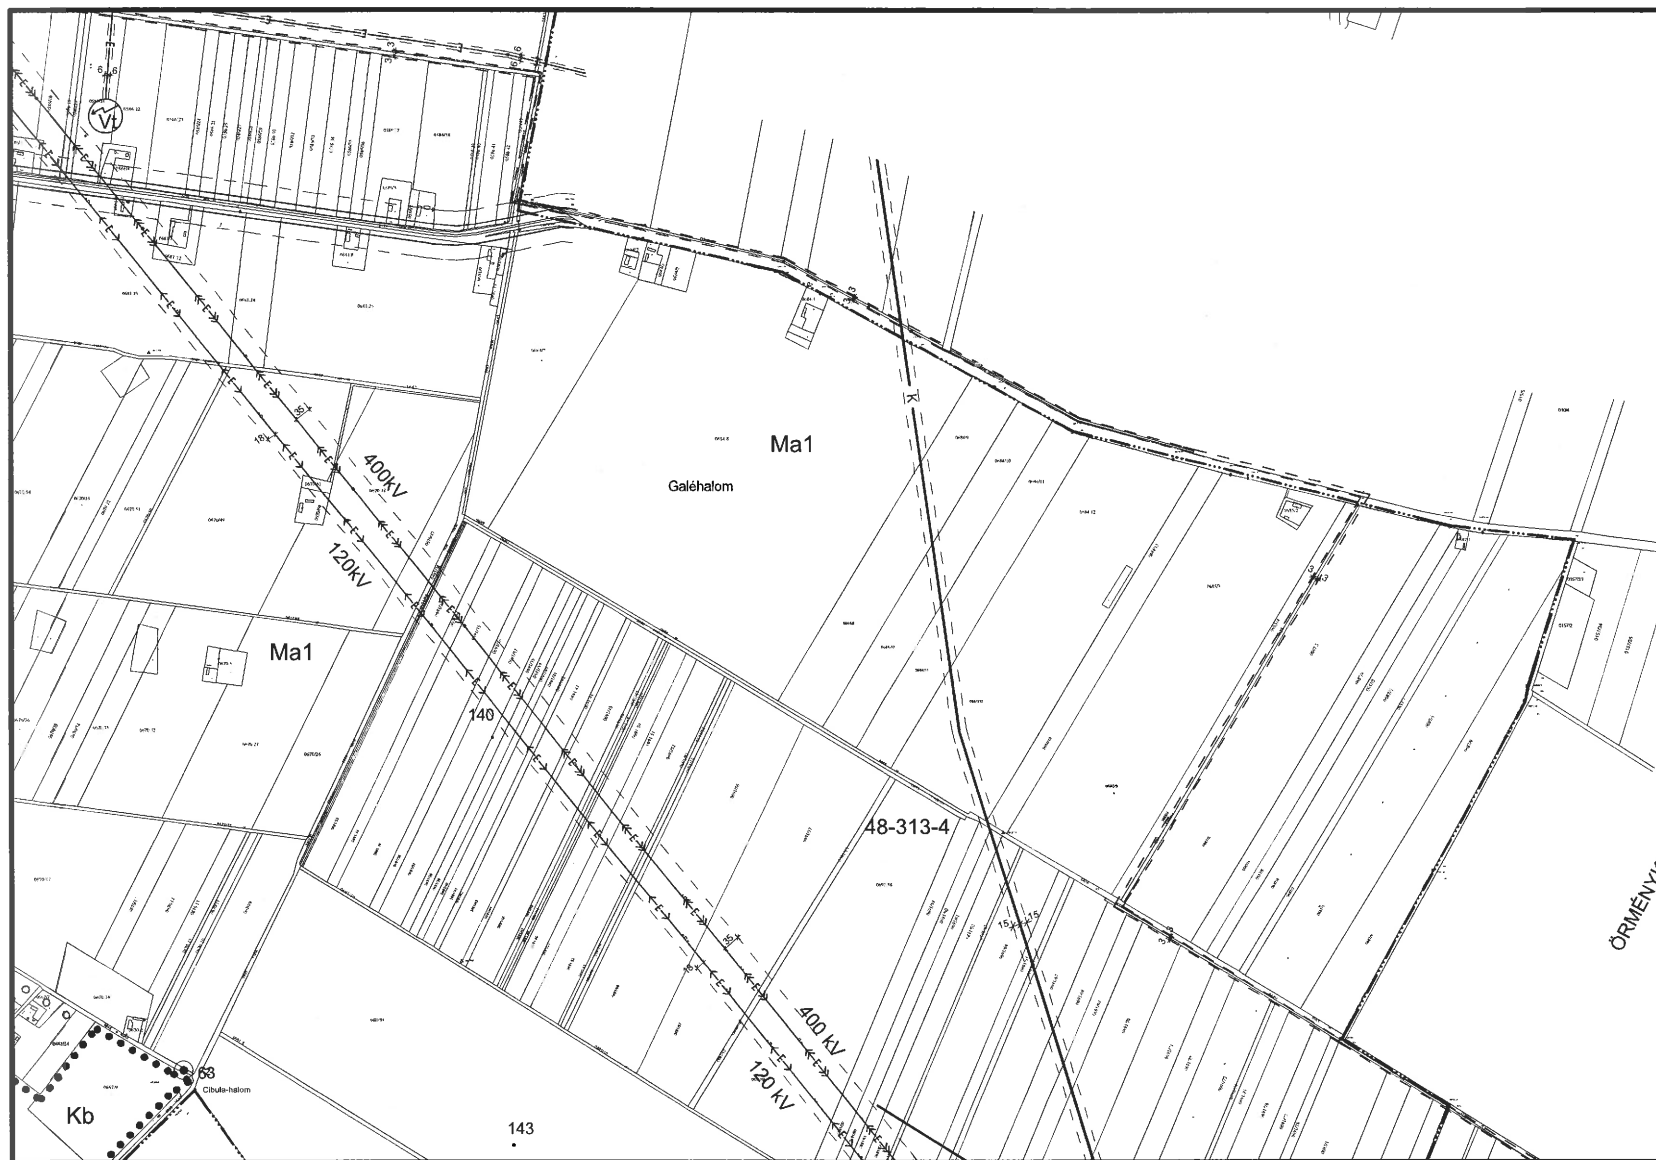

K12
K15
K19

Készült az állami alapadatok felhasználásával


Szarvas településrendezési terve - Szabályozási tervlap M=1:15000

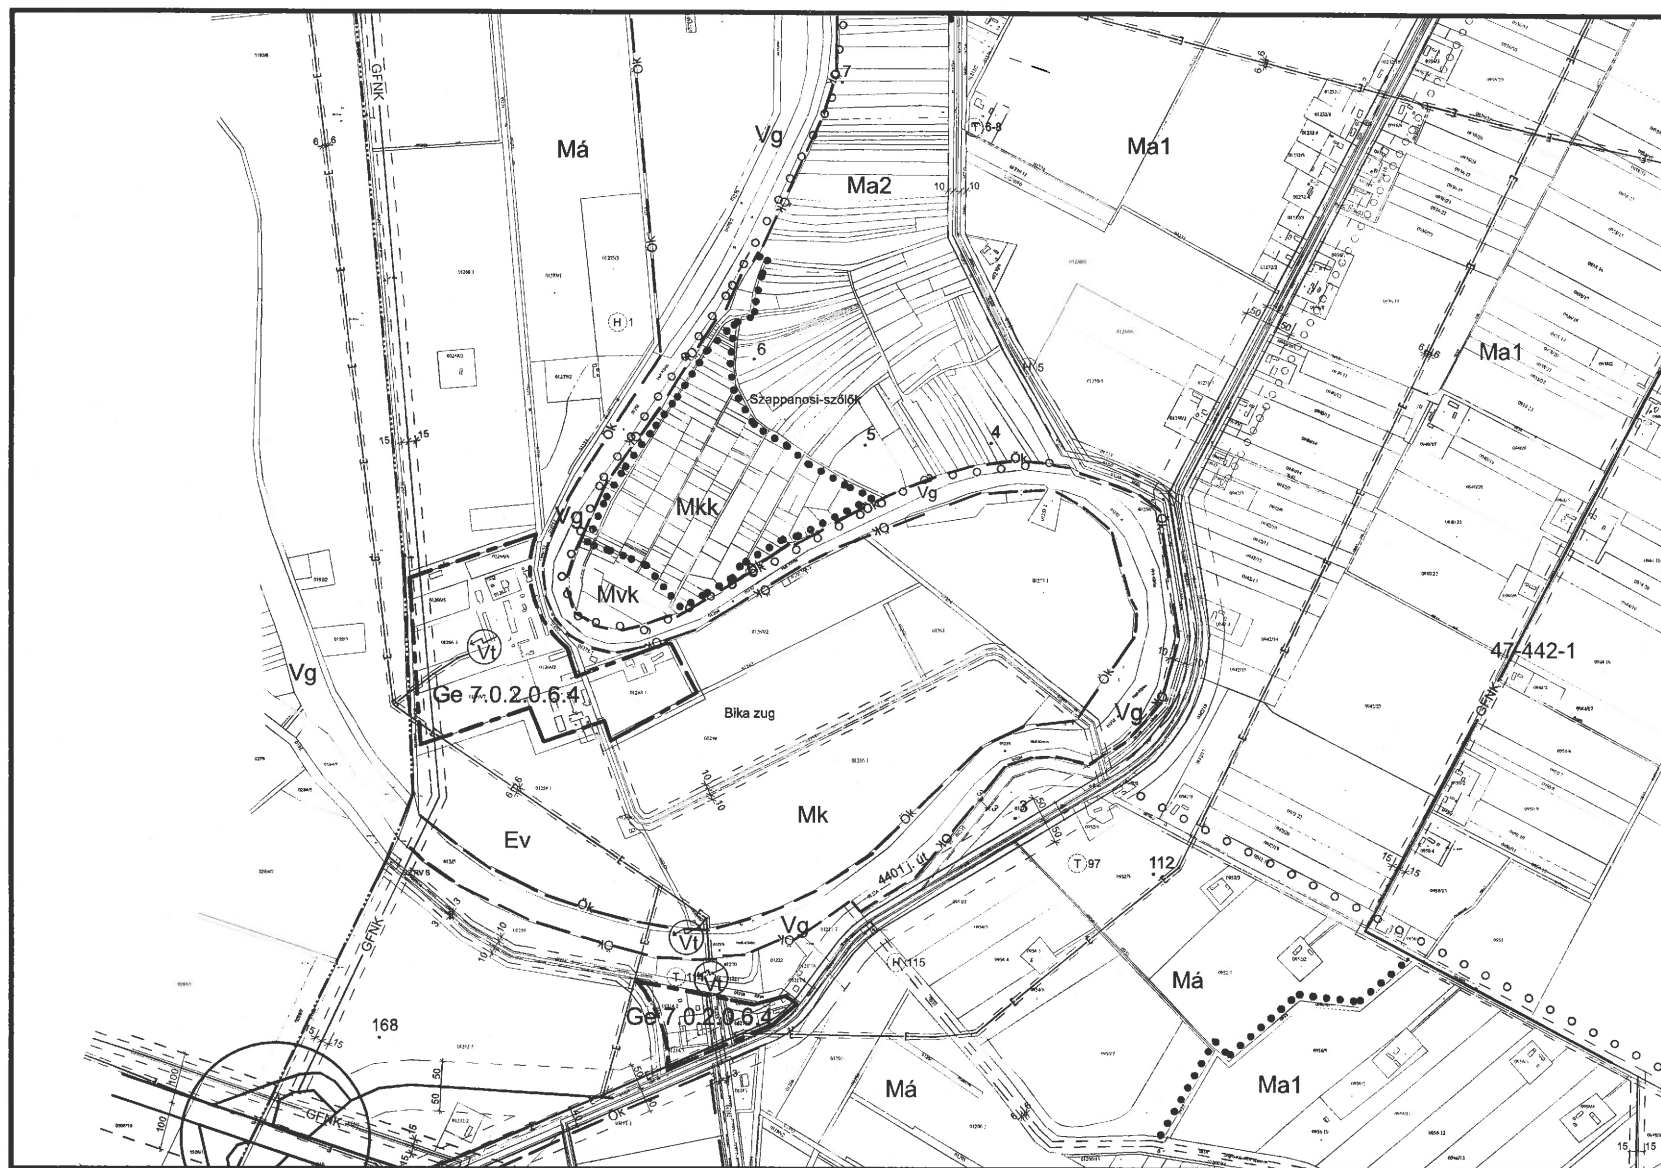

22-23-24
K16
K21

Készült az állami alapadatok felhasználásával


Szarvas településrendezési terve - Szabályozási tervlap M=1:10000

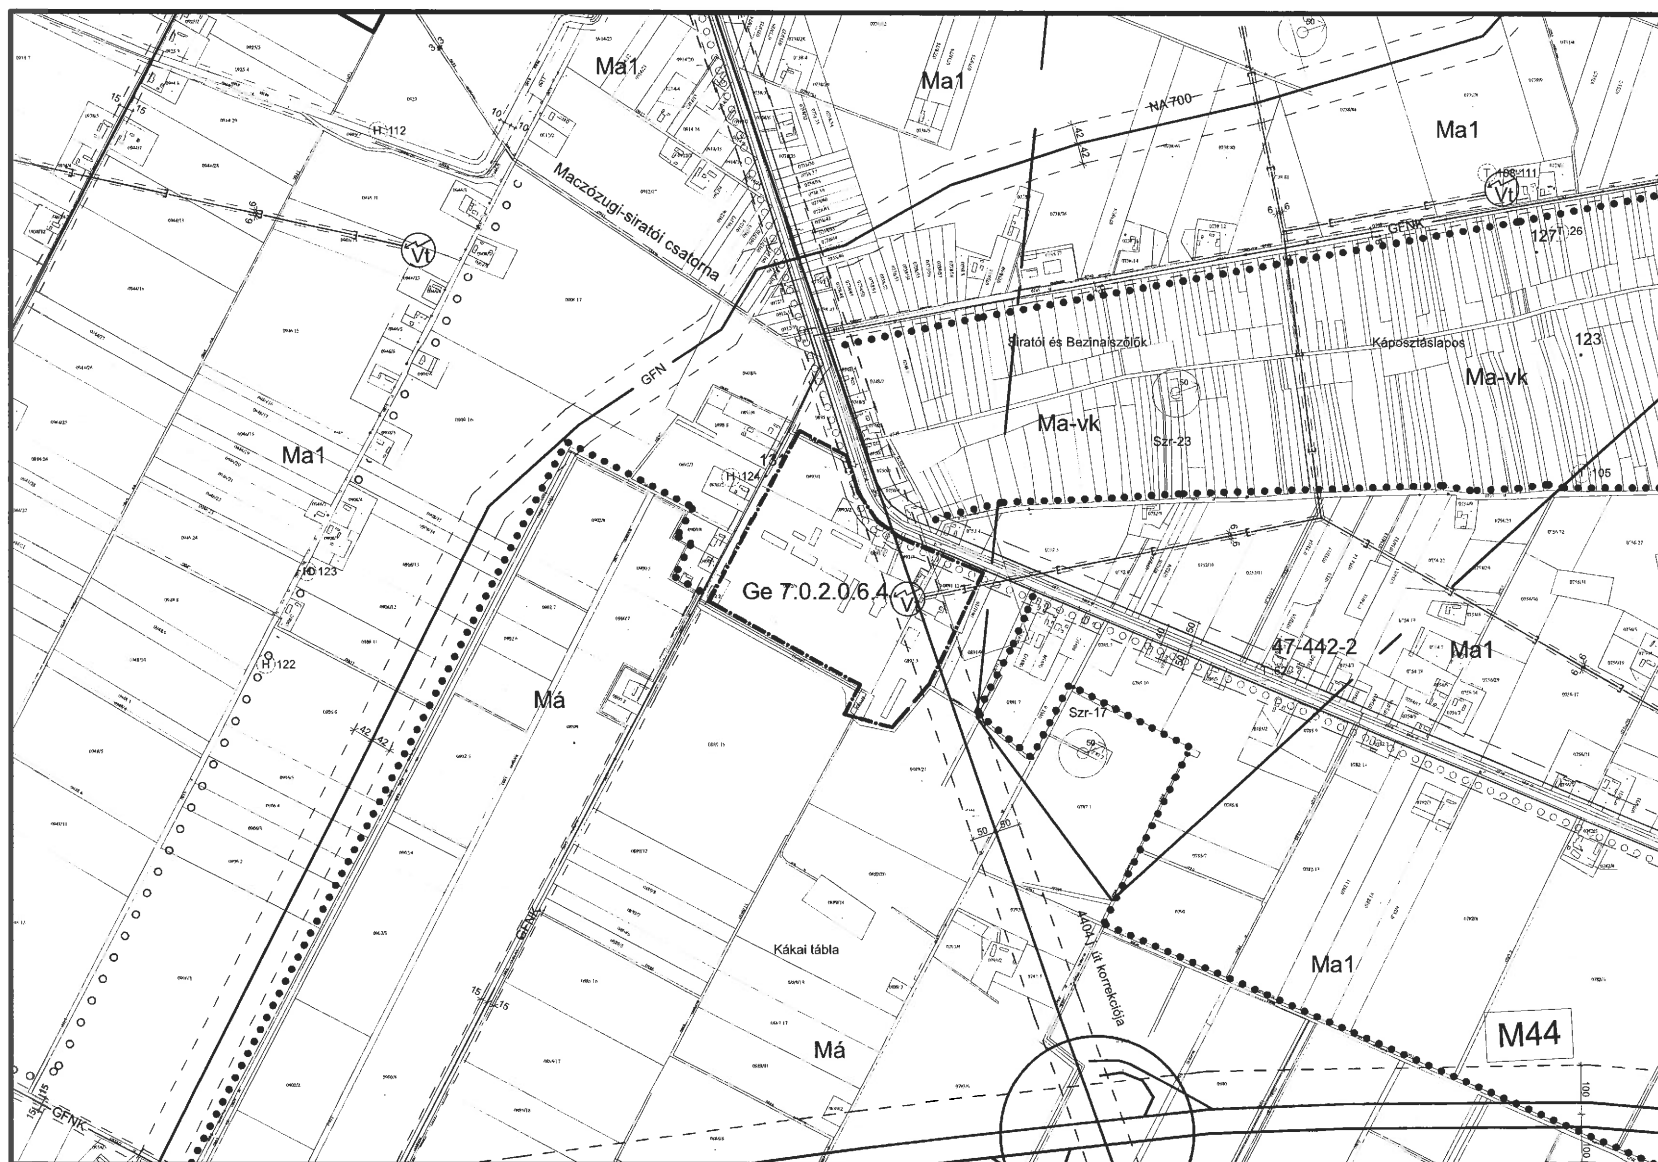

24-25-26
K16 K17 K18
K22

Készült az állami alapadatok felhasználásával

Szarvas településrendezési terve - Szabályozási tervlap M=1:15000

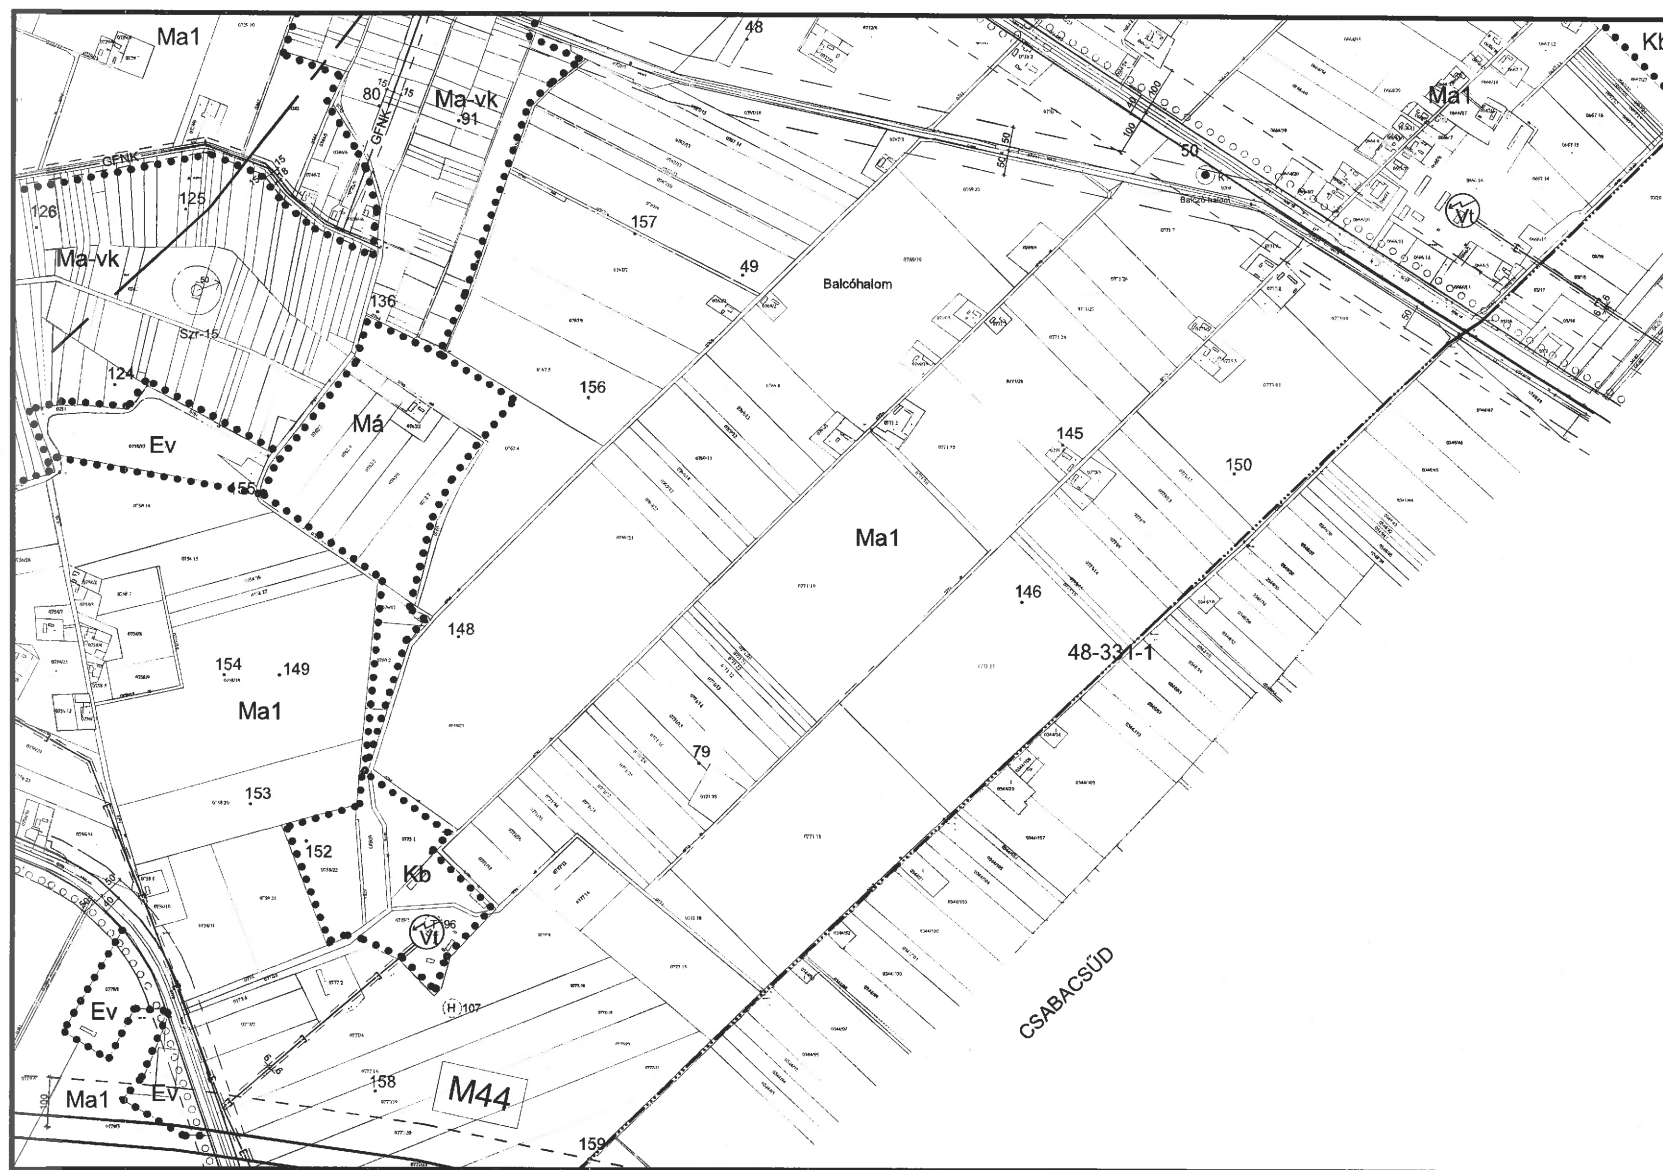

Készült az állami alapadatok felhasználásával


Szarvas településrendezési terve - Szabályozási tervlap M=1:15000



K18 K15
K19

Készült az állami alapadatok felhasználásával

Szarvas településrendezési terve - Szabályozási tervlap M=1:15000

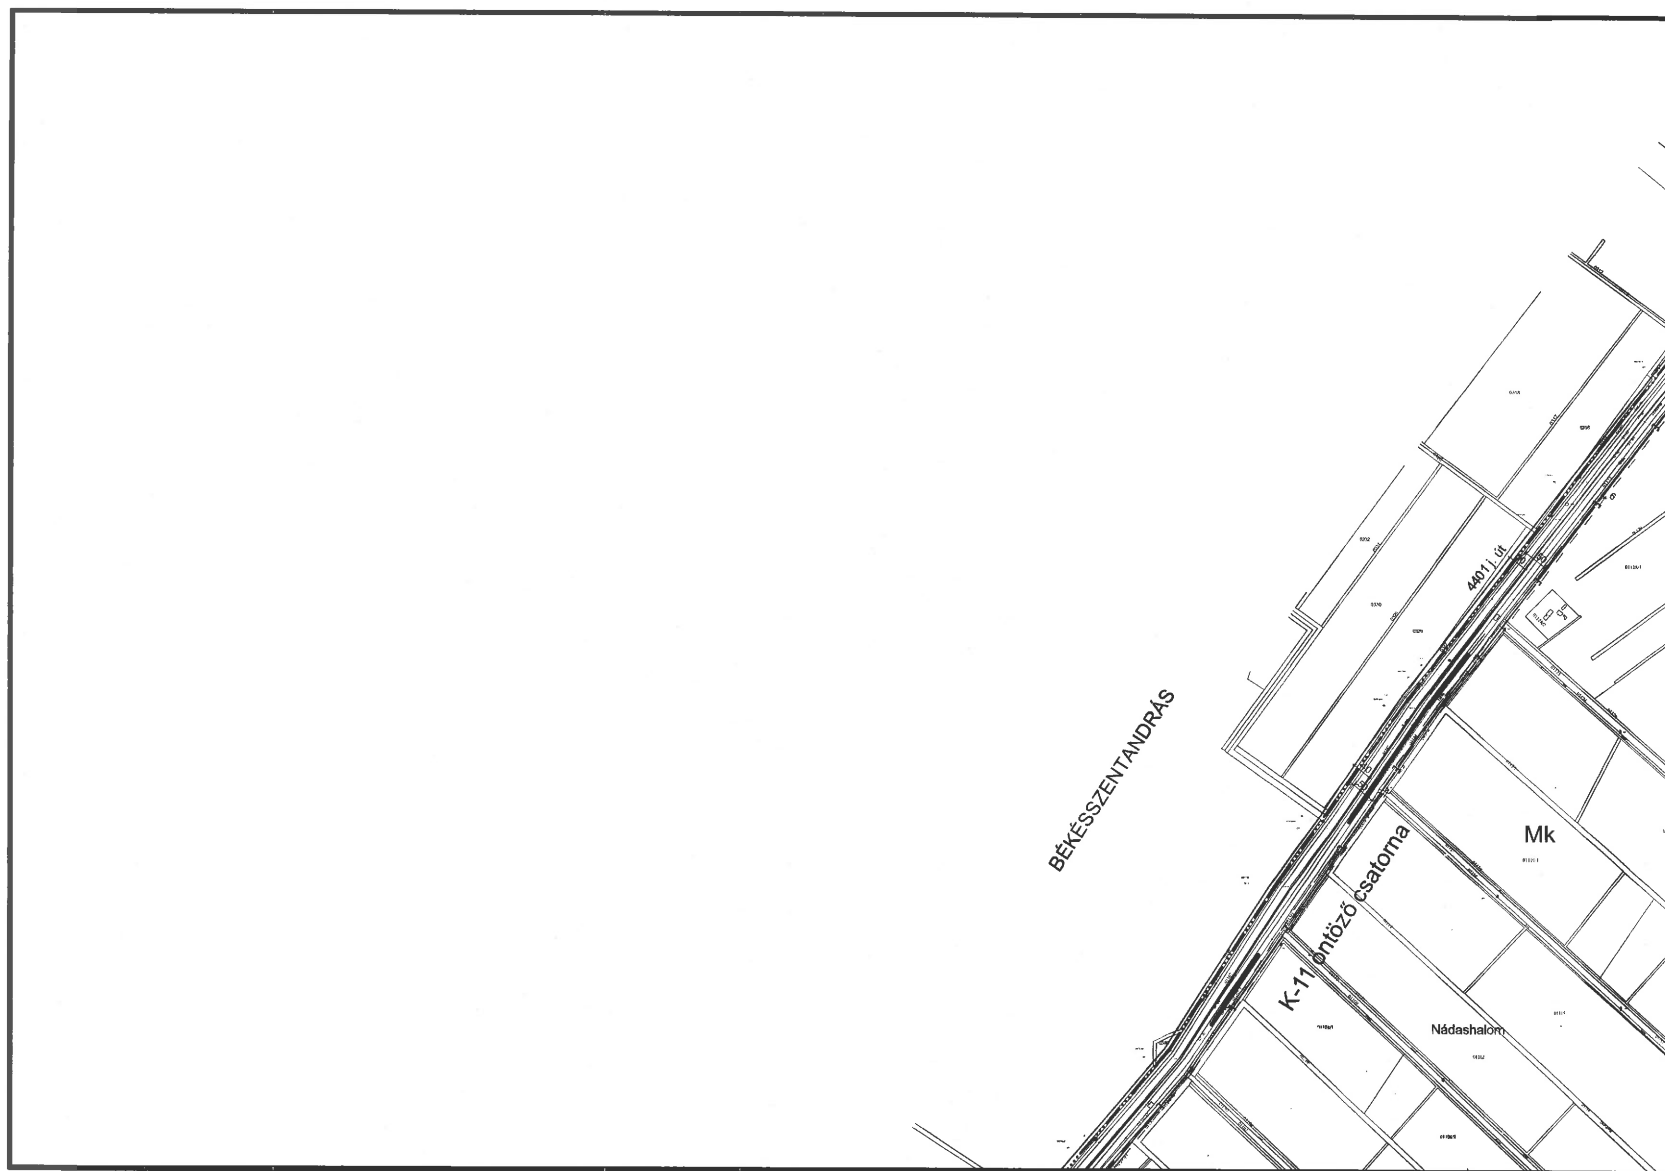


K20
K25

K21

Készült az állami alapadatok felhasználásával


Szarvas településrendezési terve - Szabályozási tervlap M=1:15000

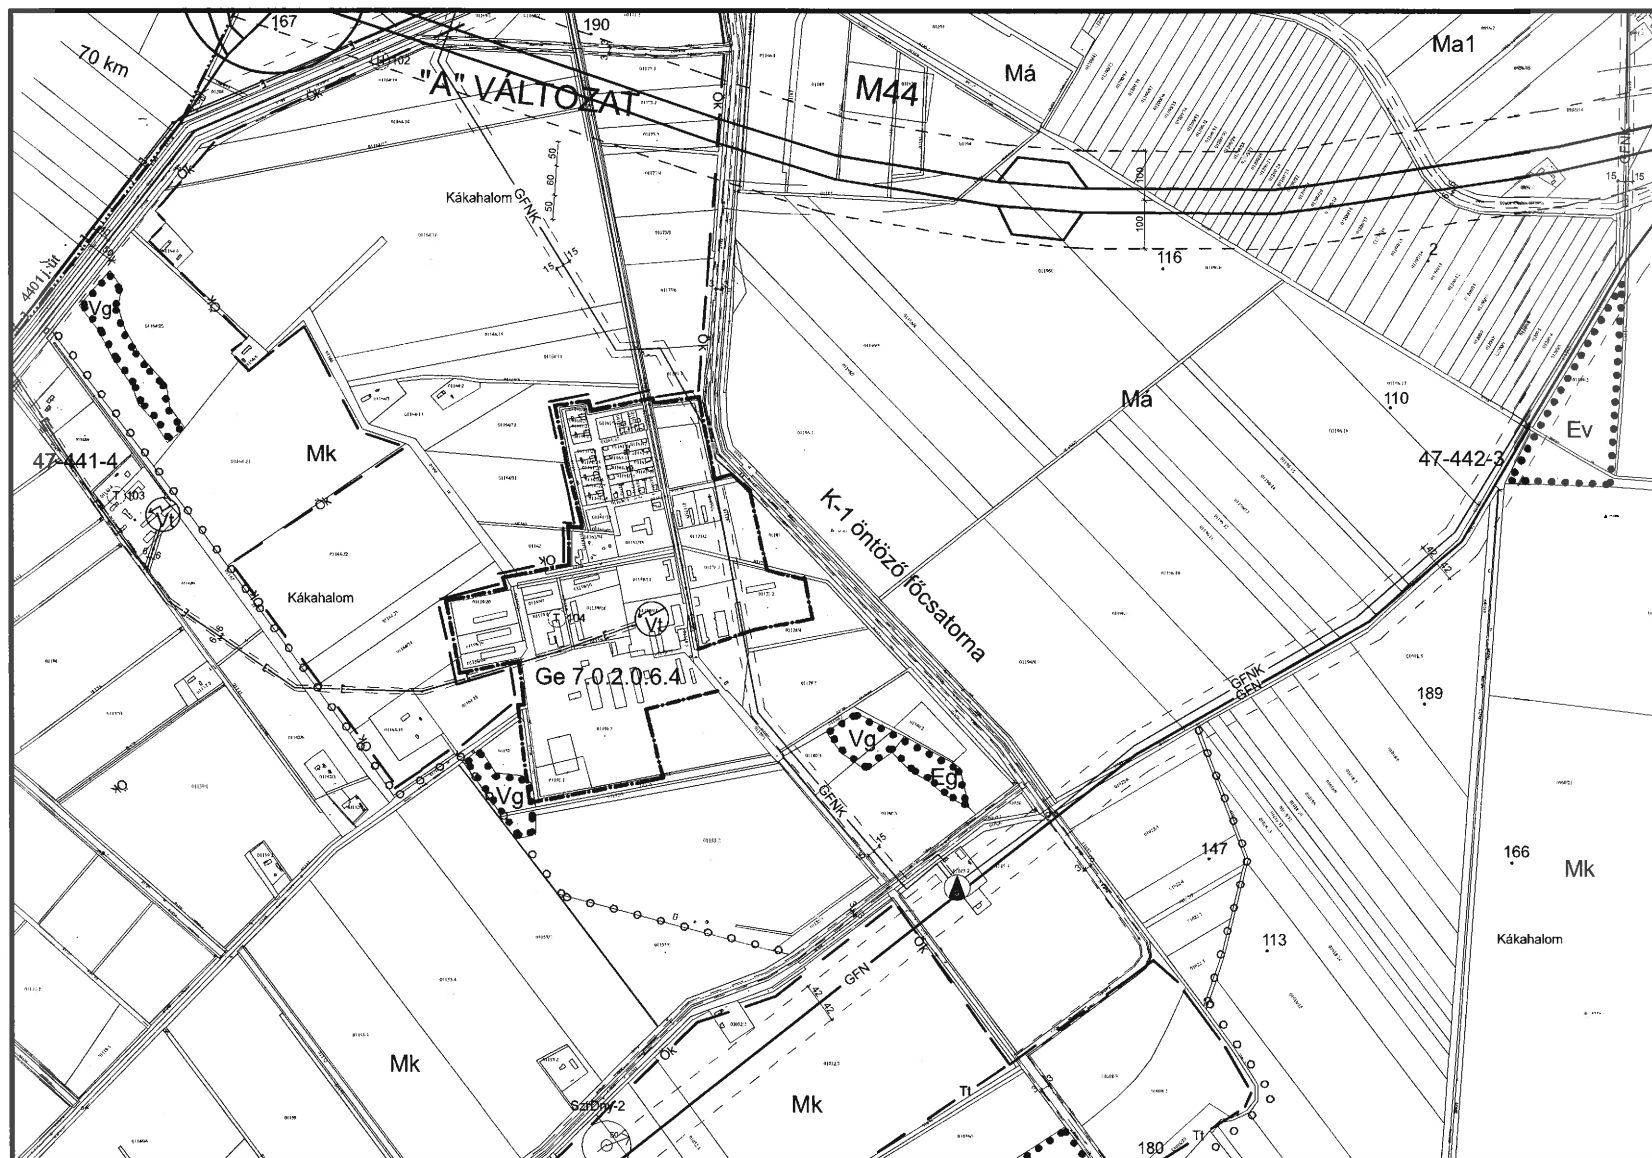

K16
K21
K26

Készült az állami alapadatok felhasználásával


Szarvas településrendezési terve - Szabályozási tervlap M=1:15000

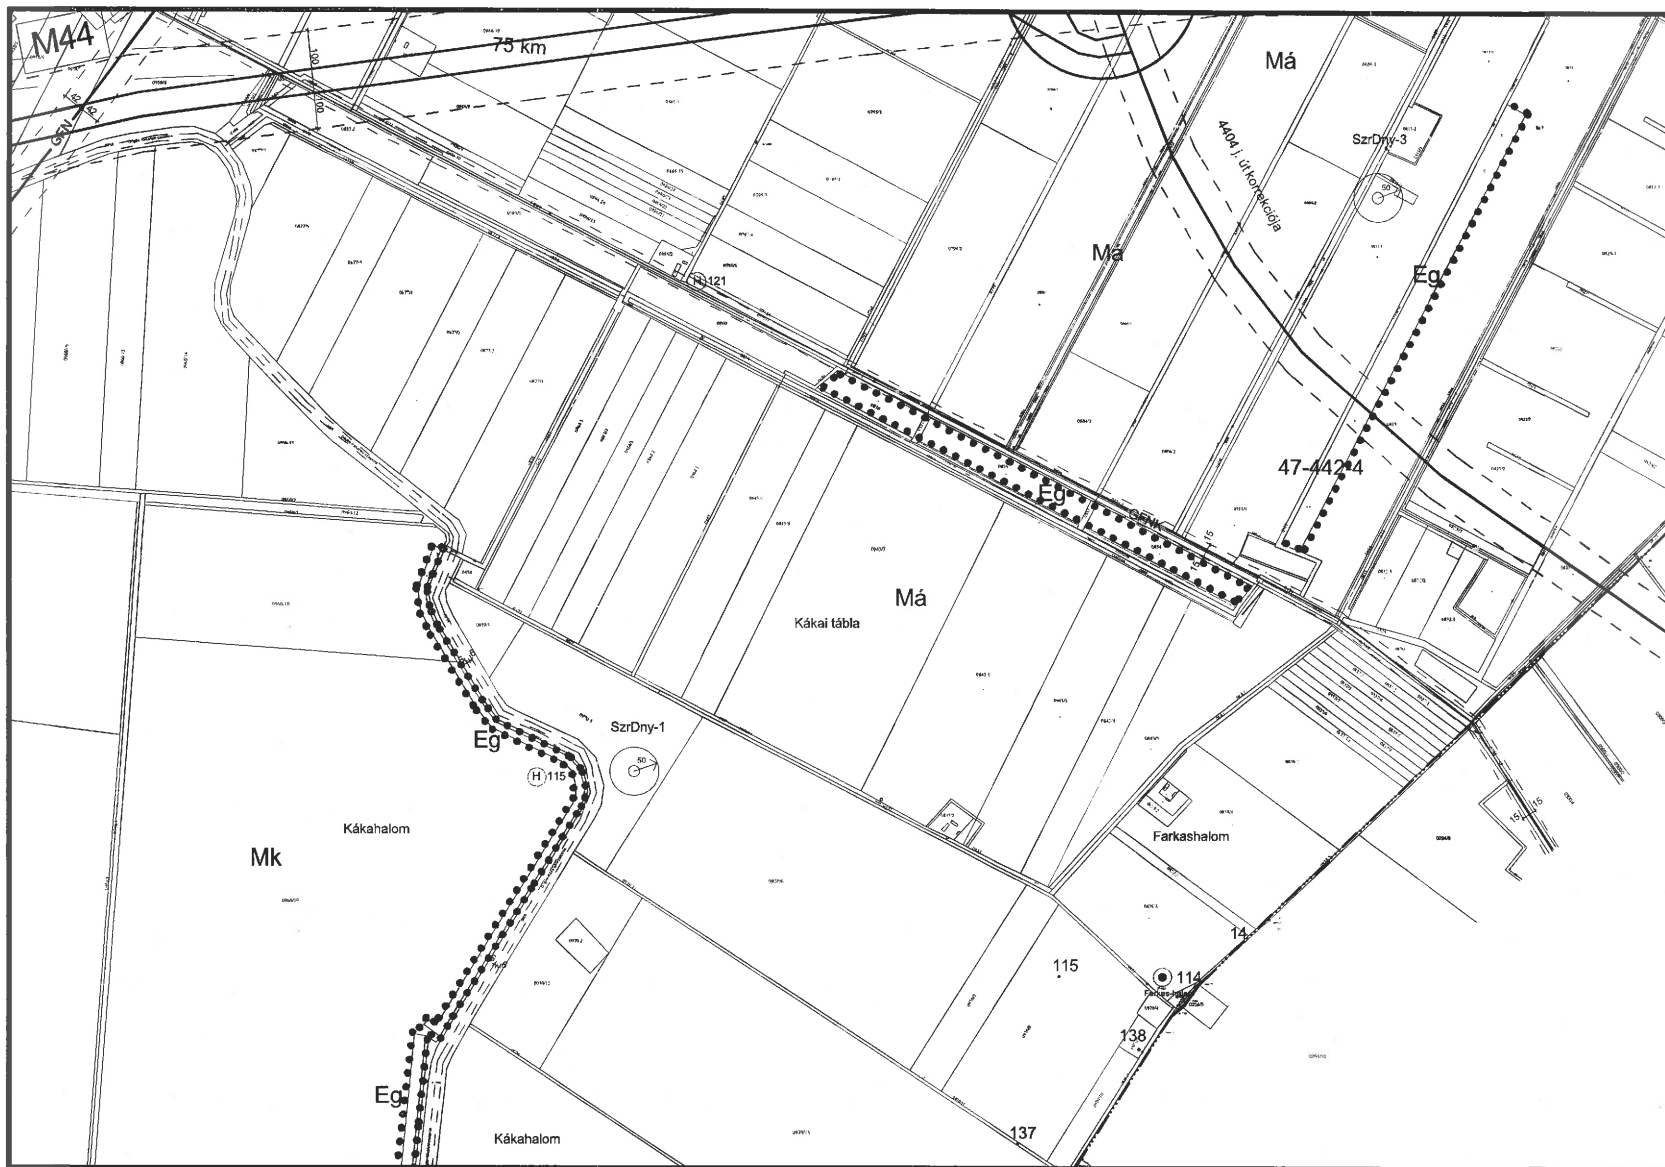

K17
K22
K27

Készült az állami alapadatok felhasználásával


Szarvas településrendezési terve - Szabályozási tervlap M=1:15000

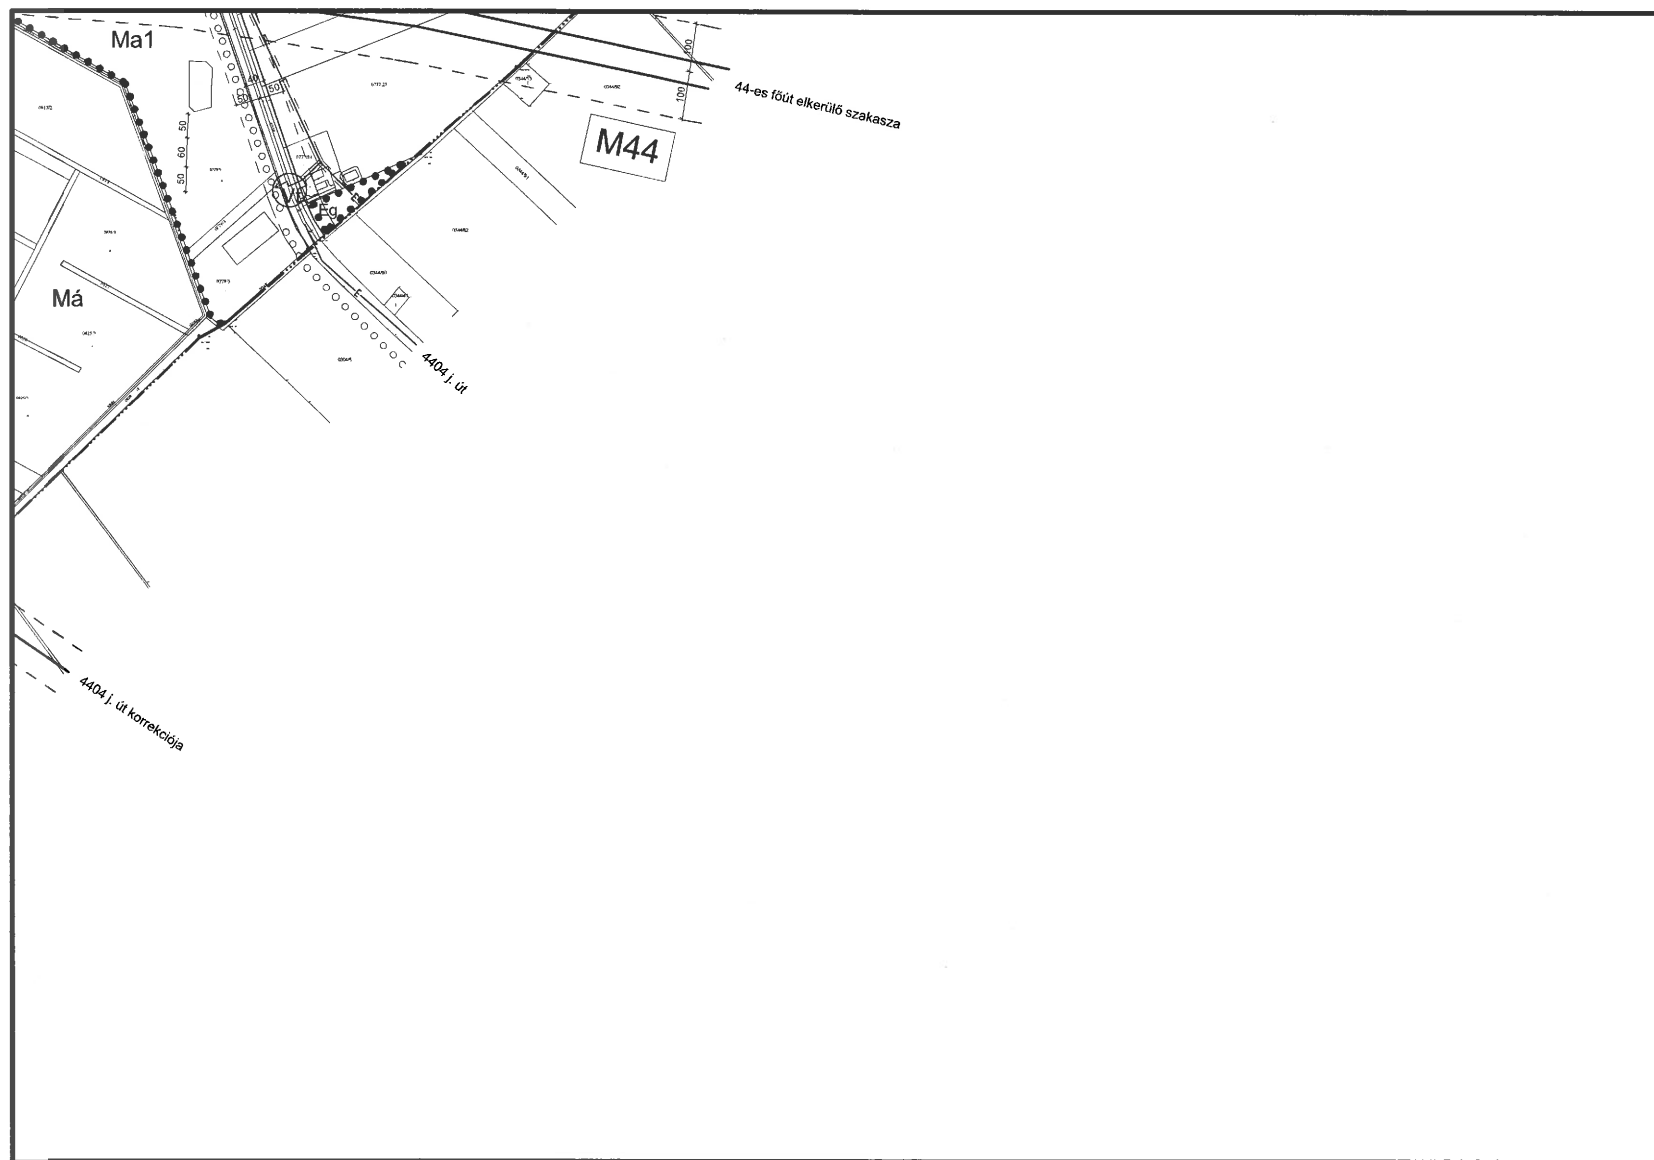

K18
K23
K22 K24

Készült az állami alapadatok felhasználásával


Szarvas településrendezési terve - Szabályozási tervlap M=1:15000

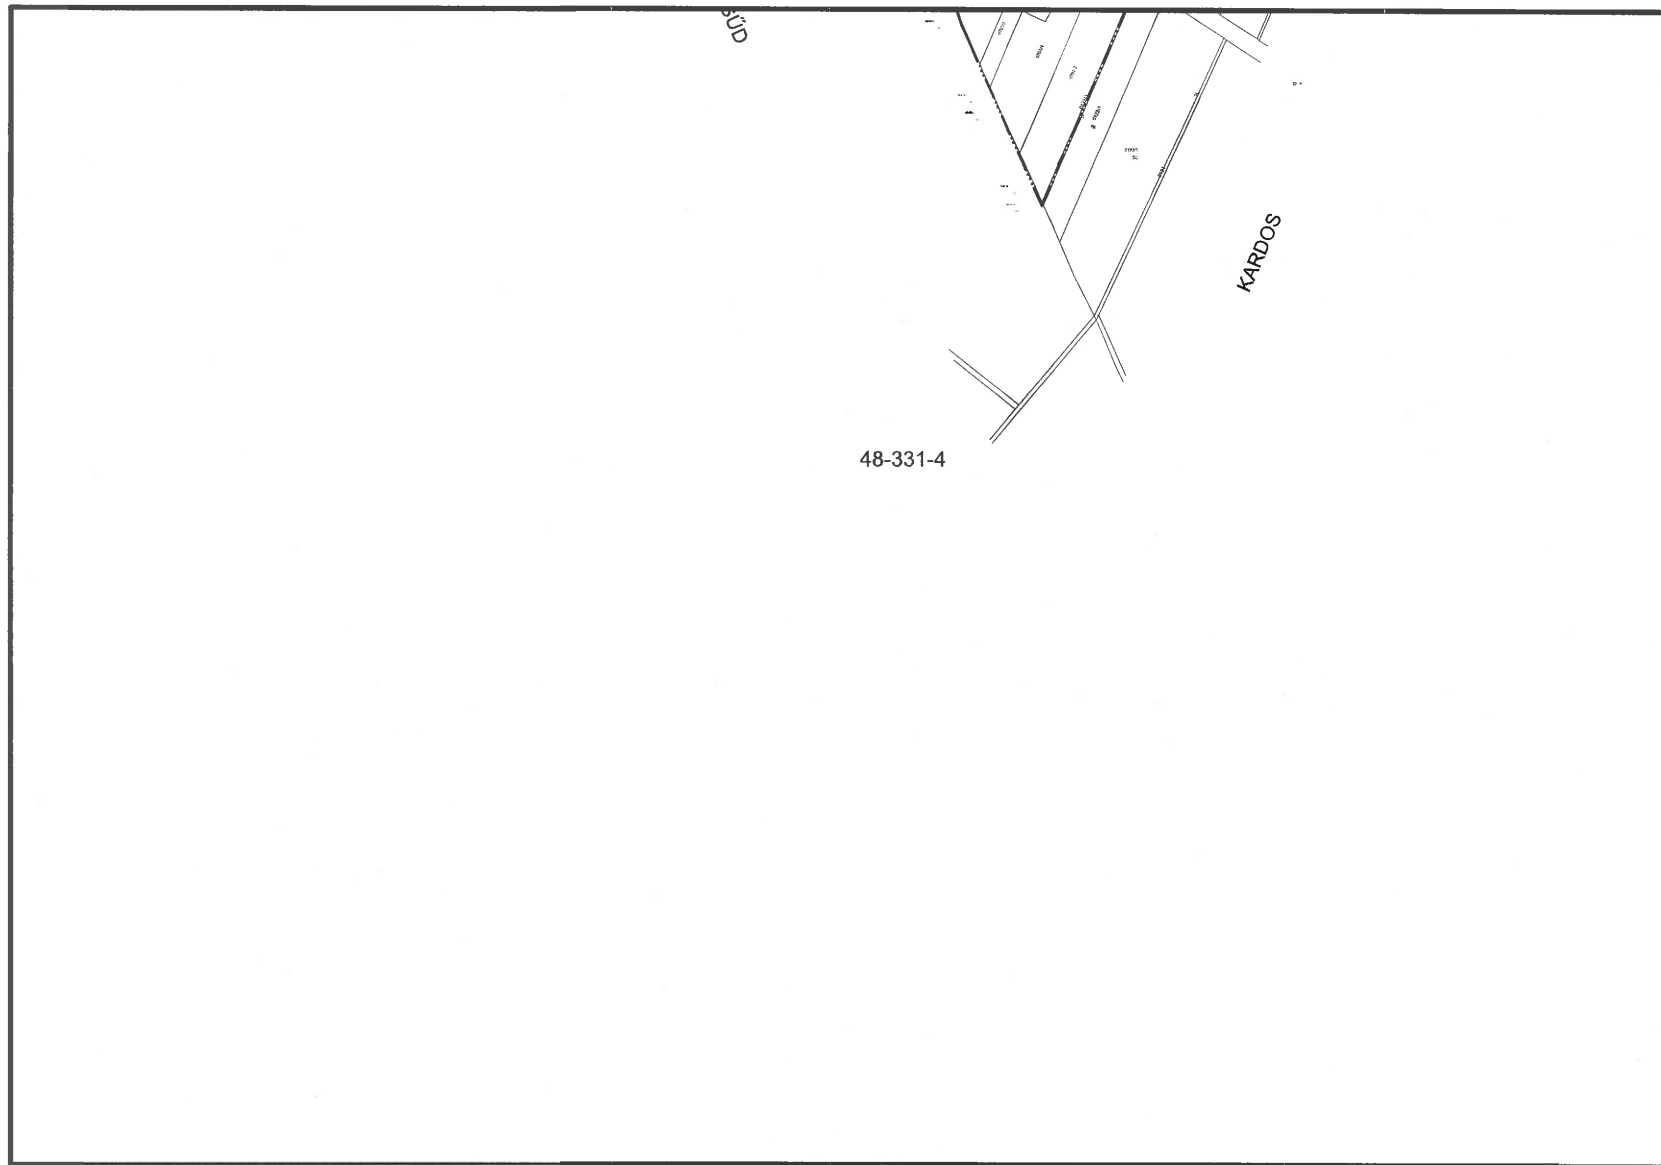

K19
K23 **K24**

Készült az állami alapadatok felhasználásával

Szarvas településrendezési terve - Szabályozási tervlap M=1:15000

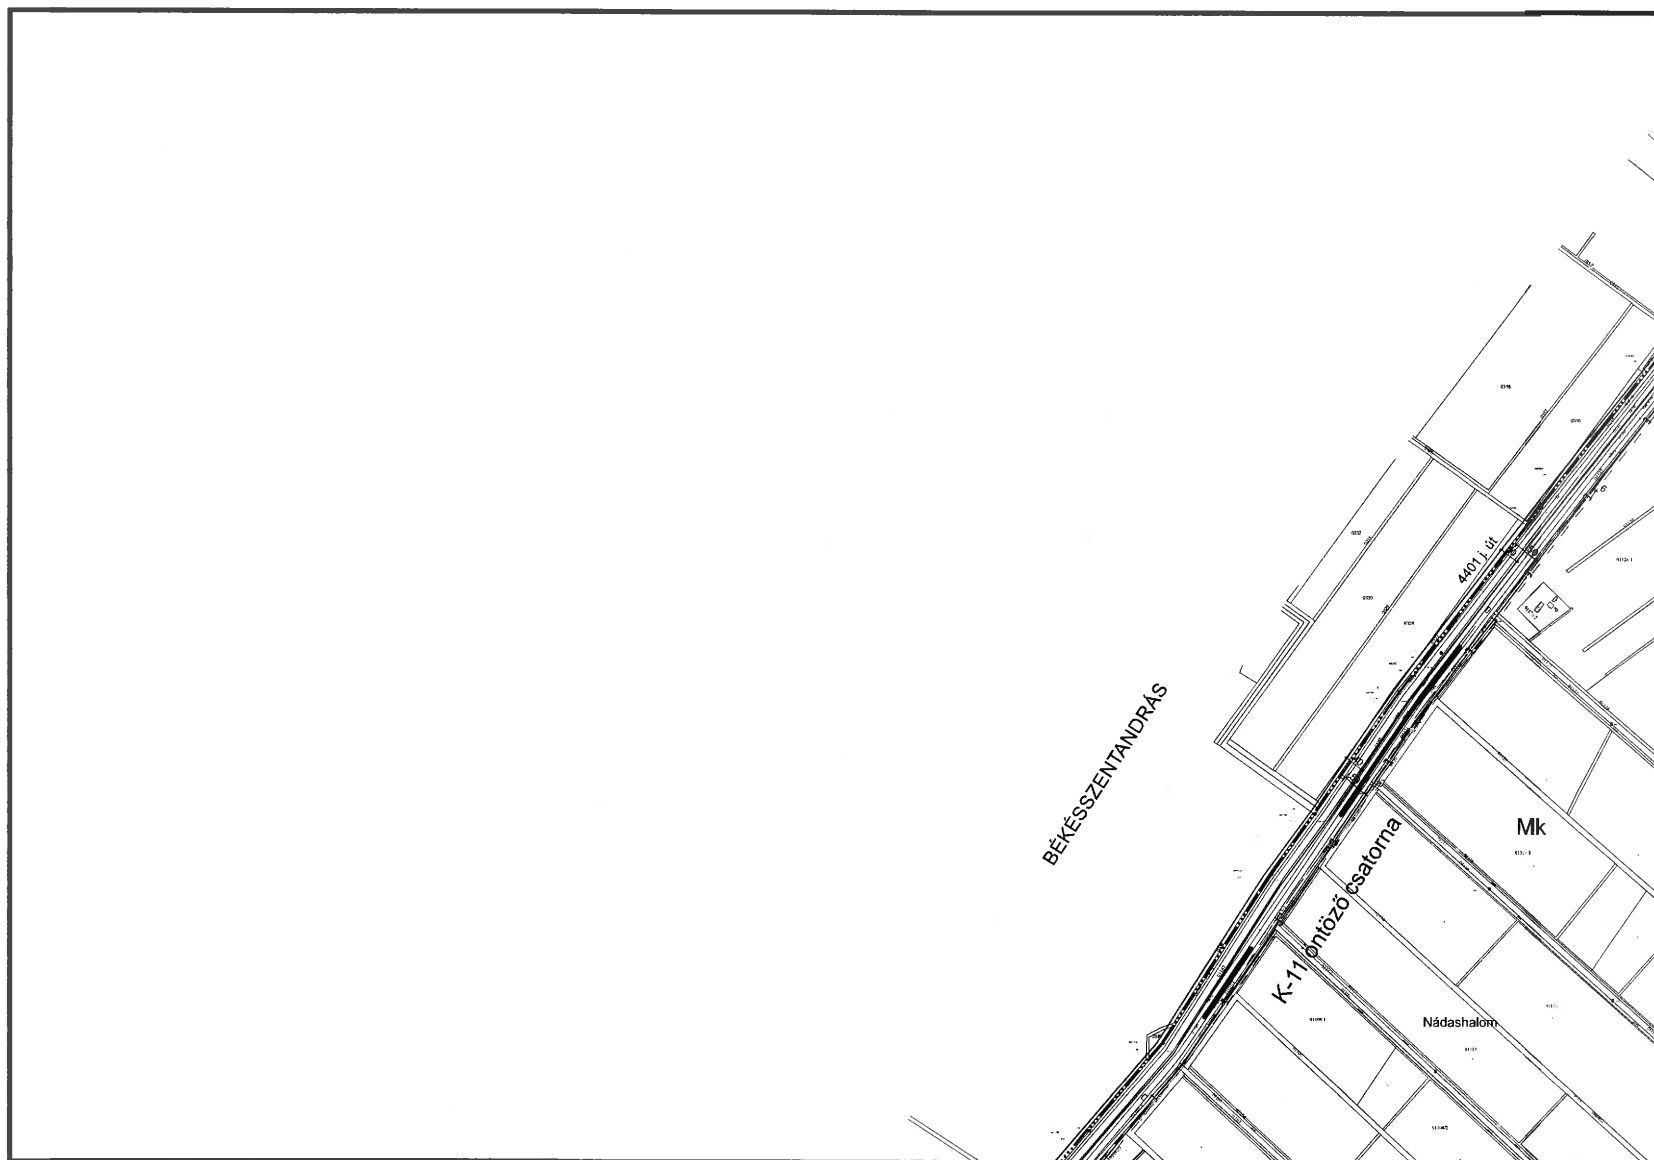


K20
K25
K28

K26

Készült az állami alapadatok felhasználásával


Szarvas településrendezési terve - Szabályozási tervlap M=1:15000

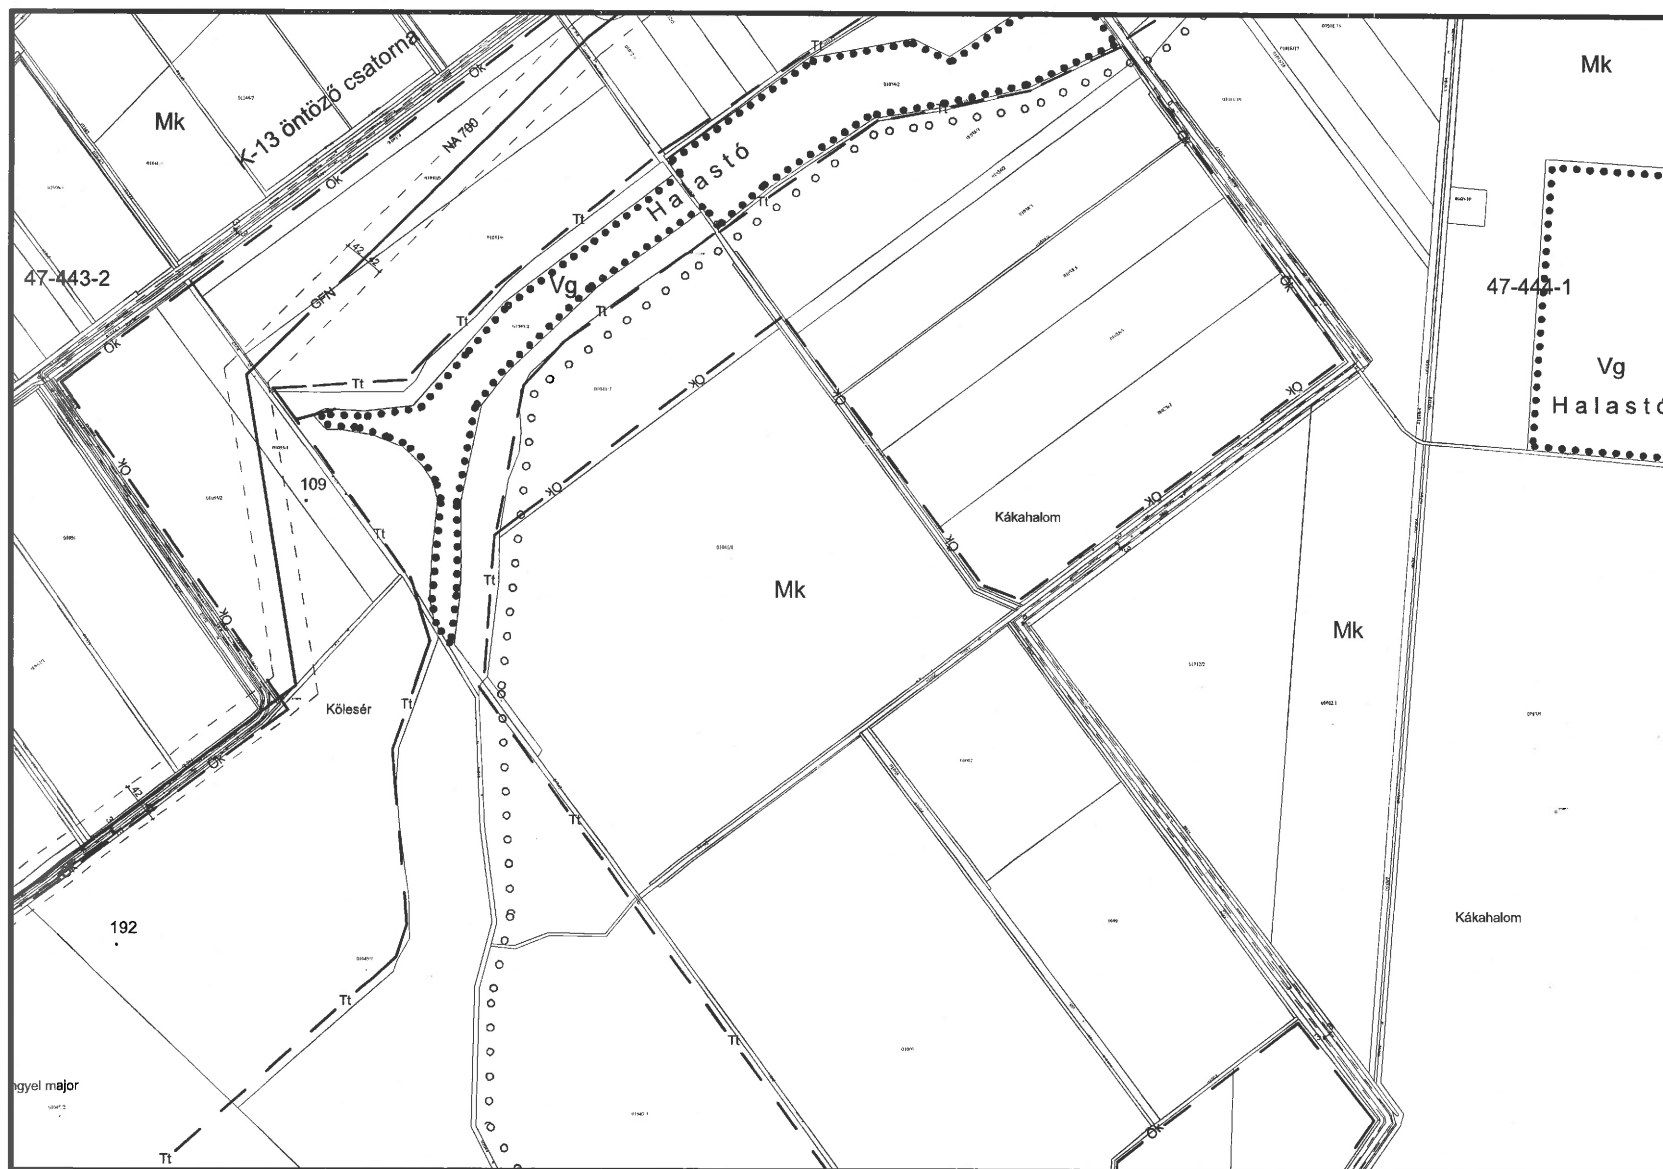

K21
K26
K29

Készült az állami alapadatok felhasználásával


Szarvas településrendezési terve - Szabályozási tervlap M=1:15000

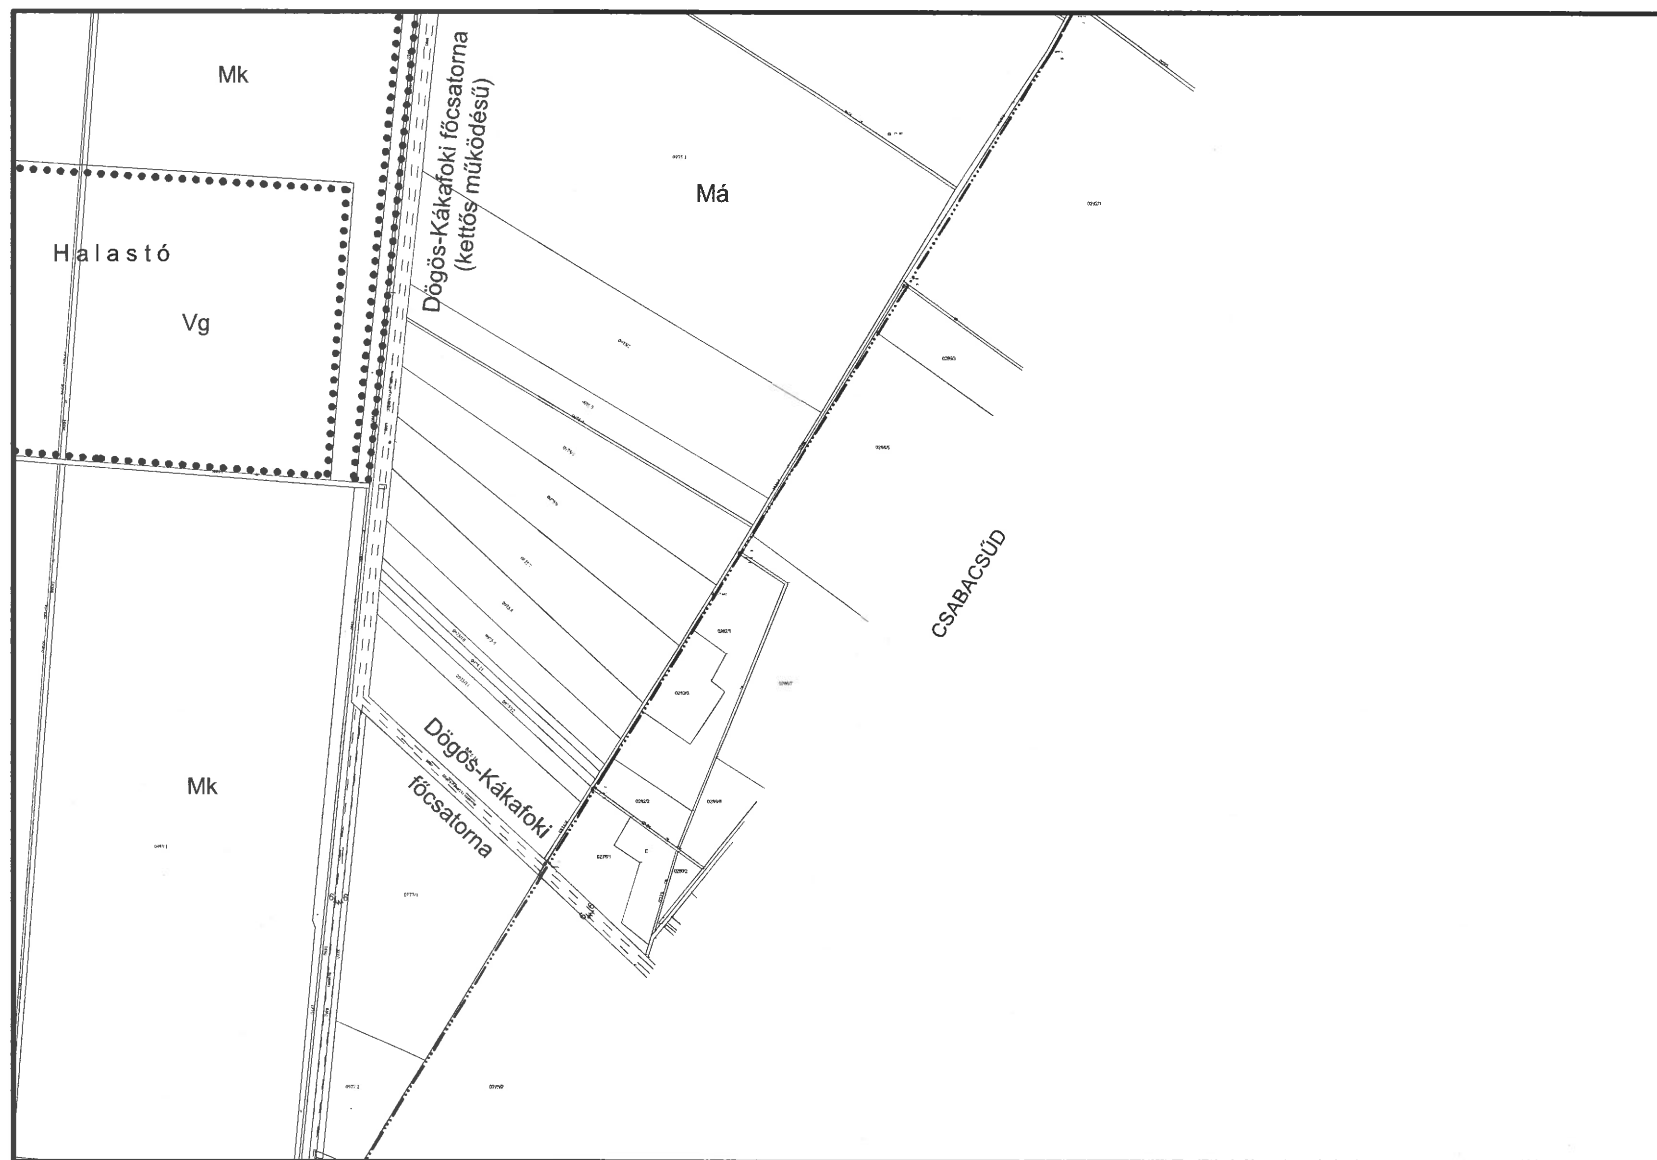

K26
K22
K27
K30

Készült az állami alapadatok felhasználásával


Szarvas településrendezési terve - Szabályozási tervlap M=1:15000

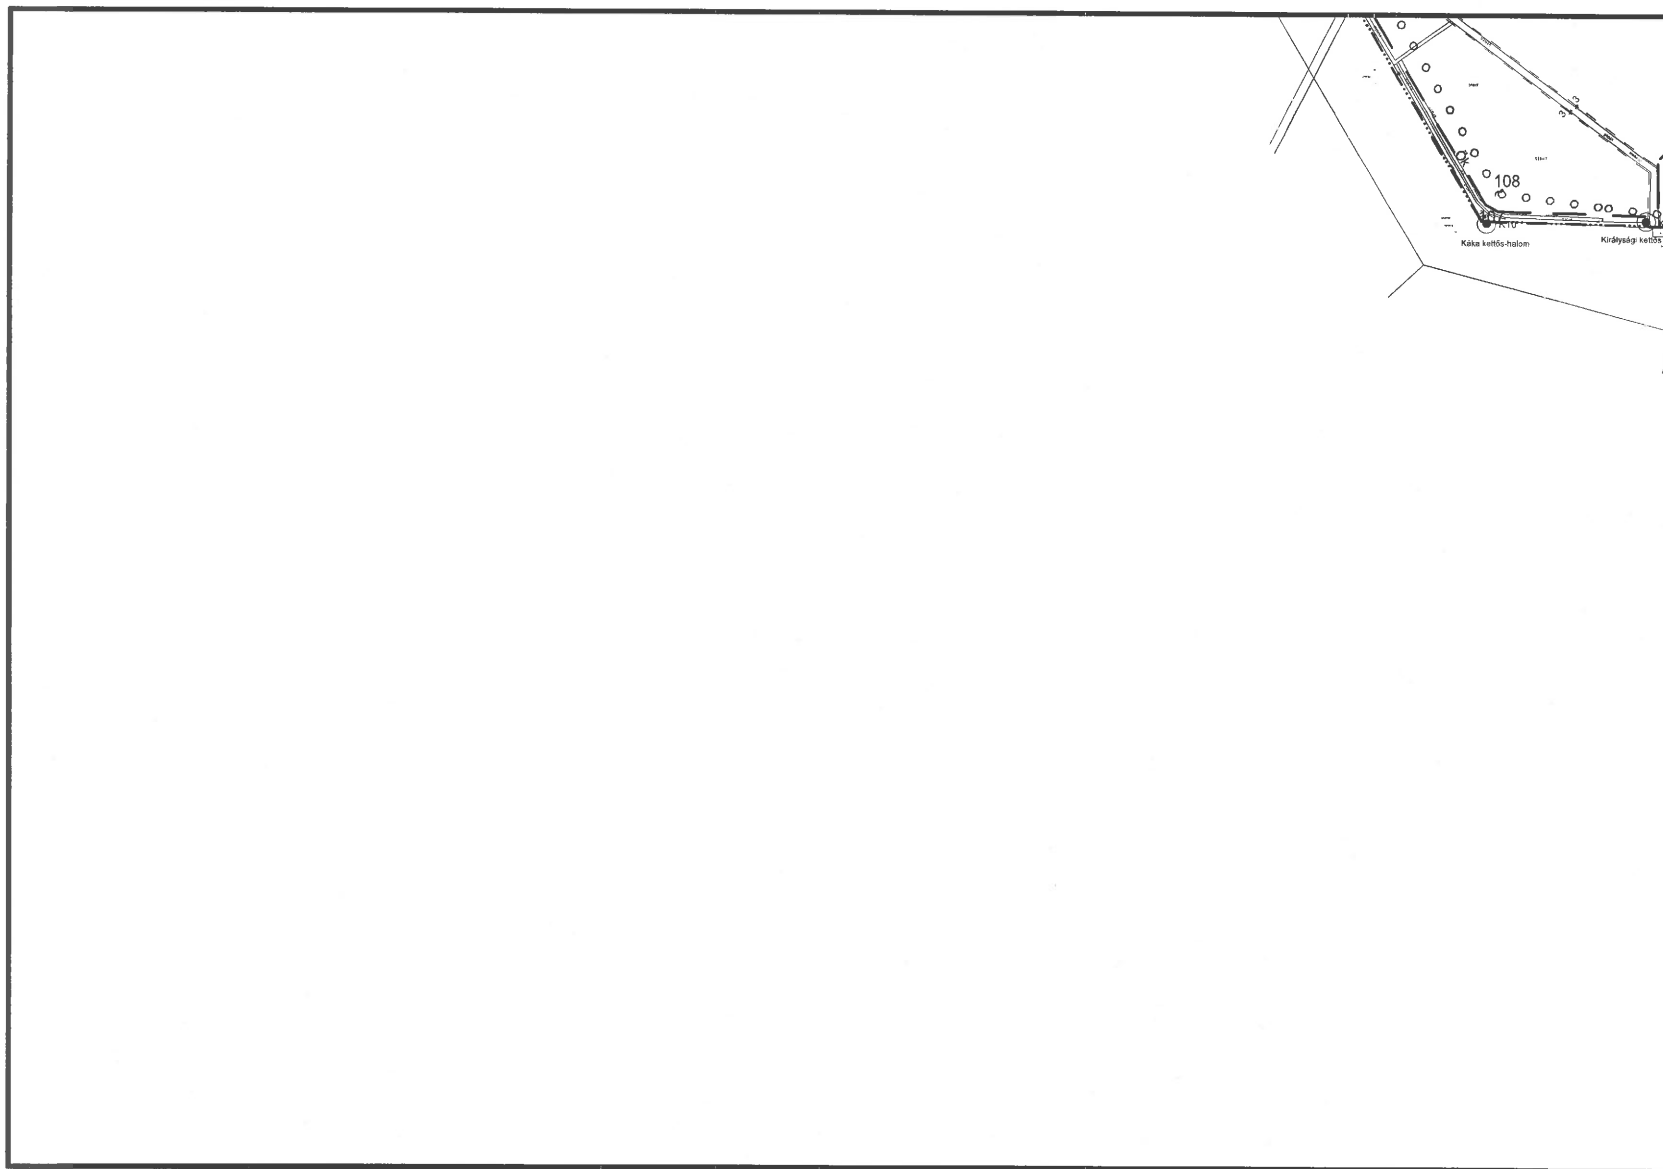

K25
K28
K29

Készült az állami alapadatok felhasználásával


Szarvas településrendezési terve - Szabályozási tervlap M=1:15000

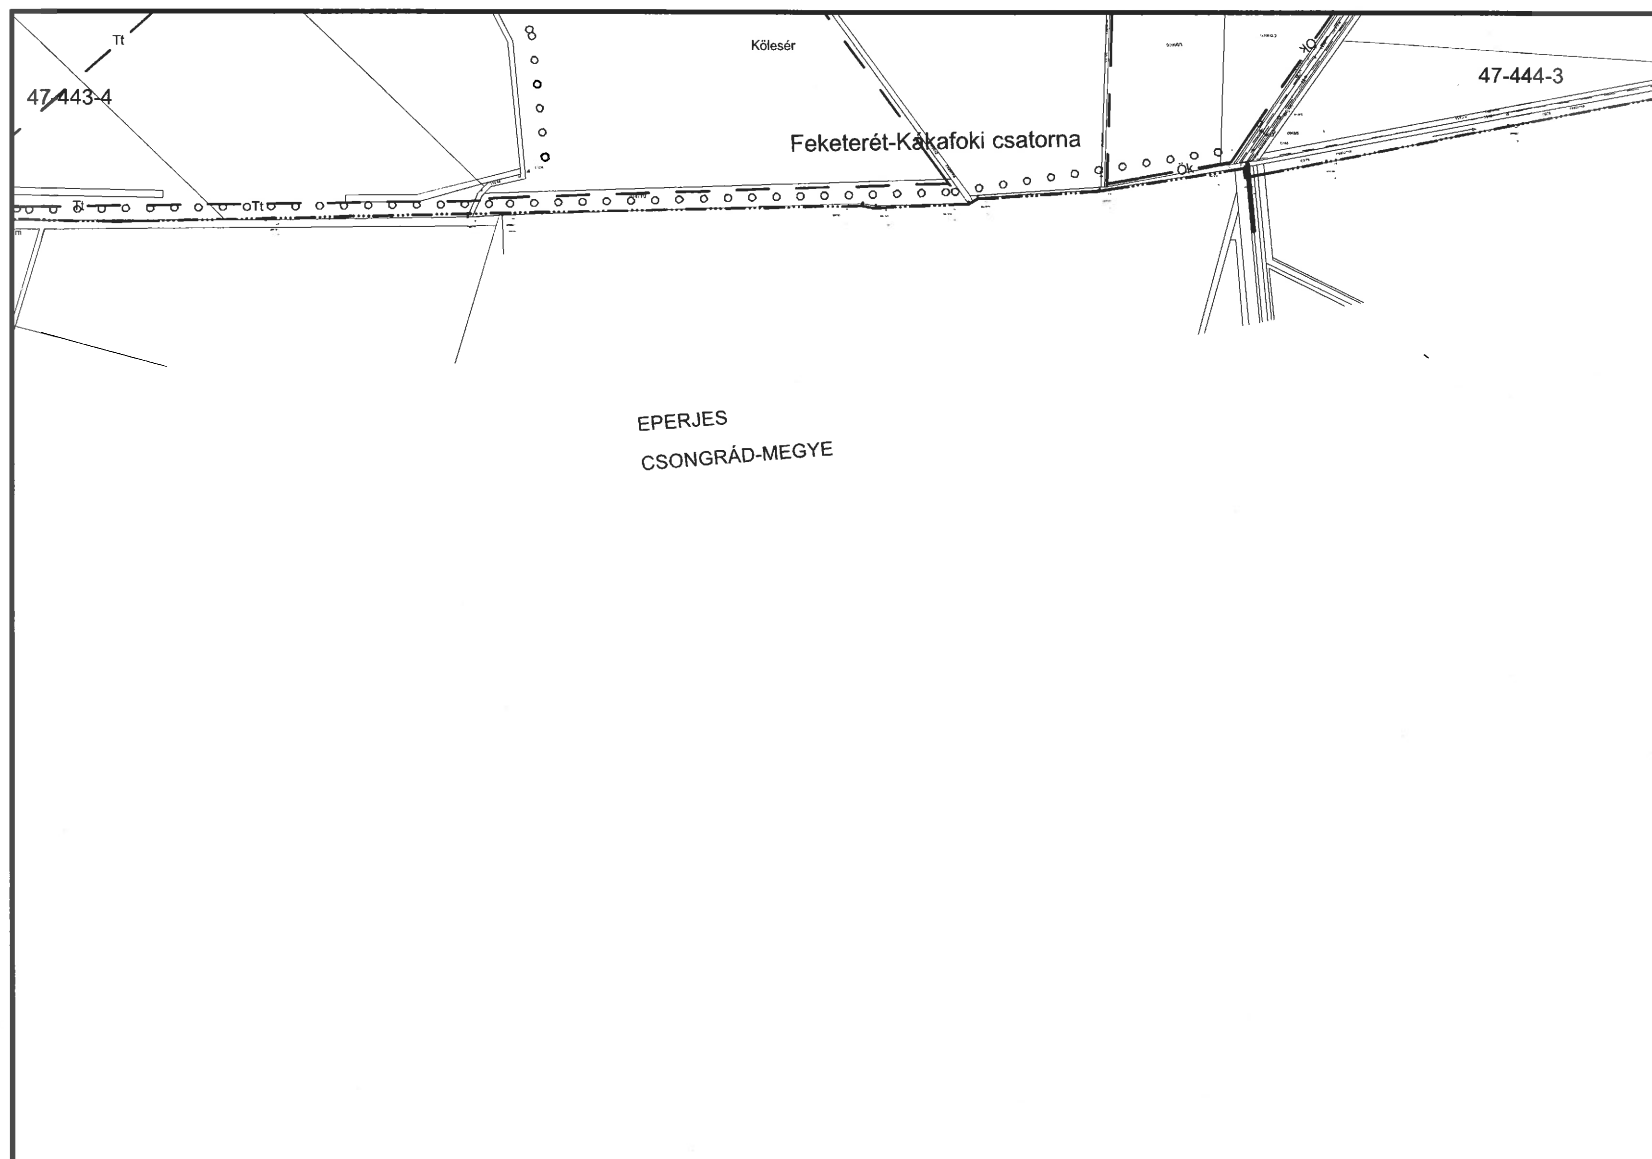

K28 K26 K29 K30

Készült az állami alapadatok felhasználásával

Szarvas településrendezési terve - Szabályozási tervlap M=1:15000

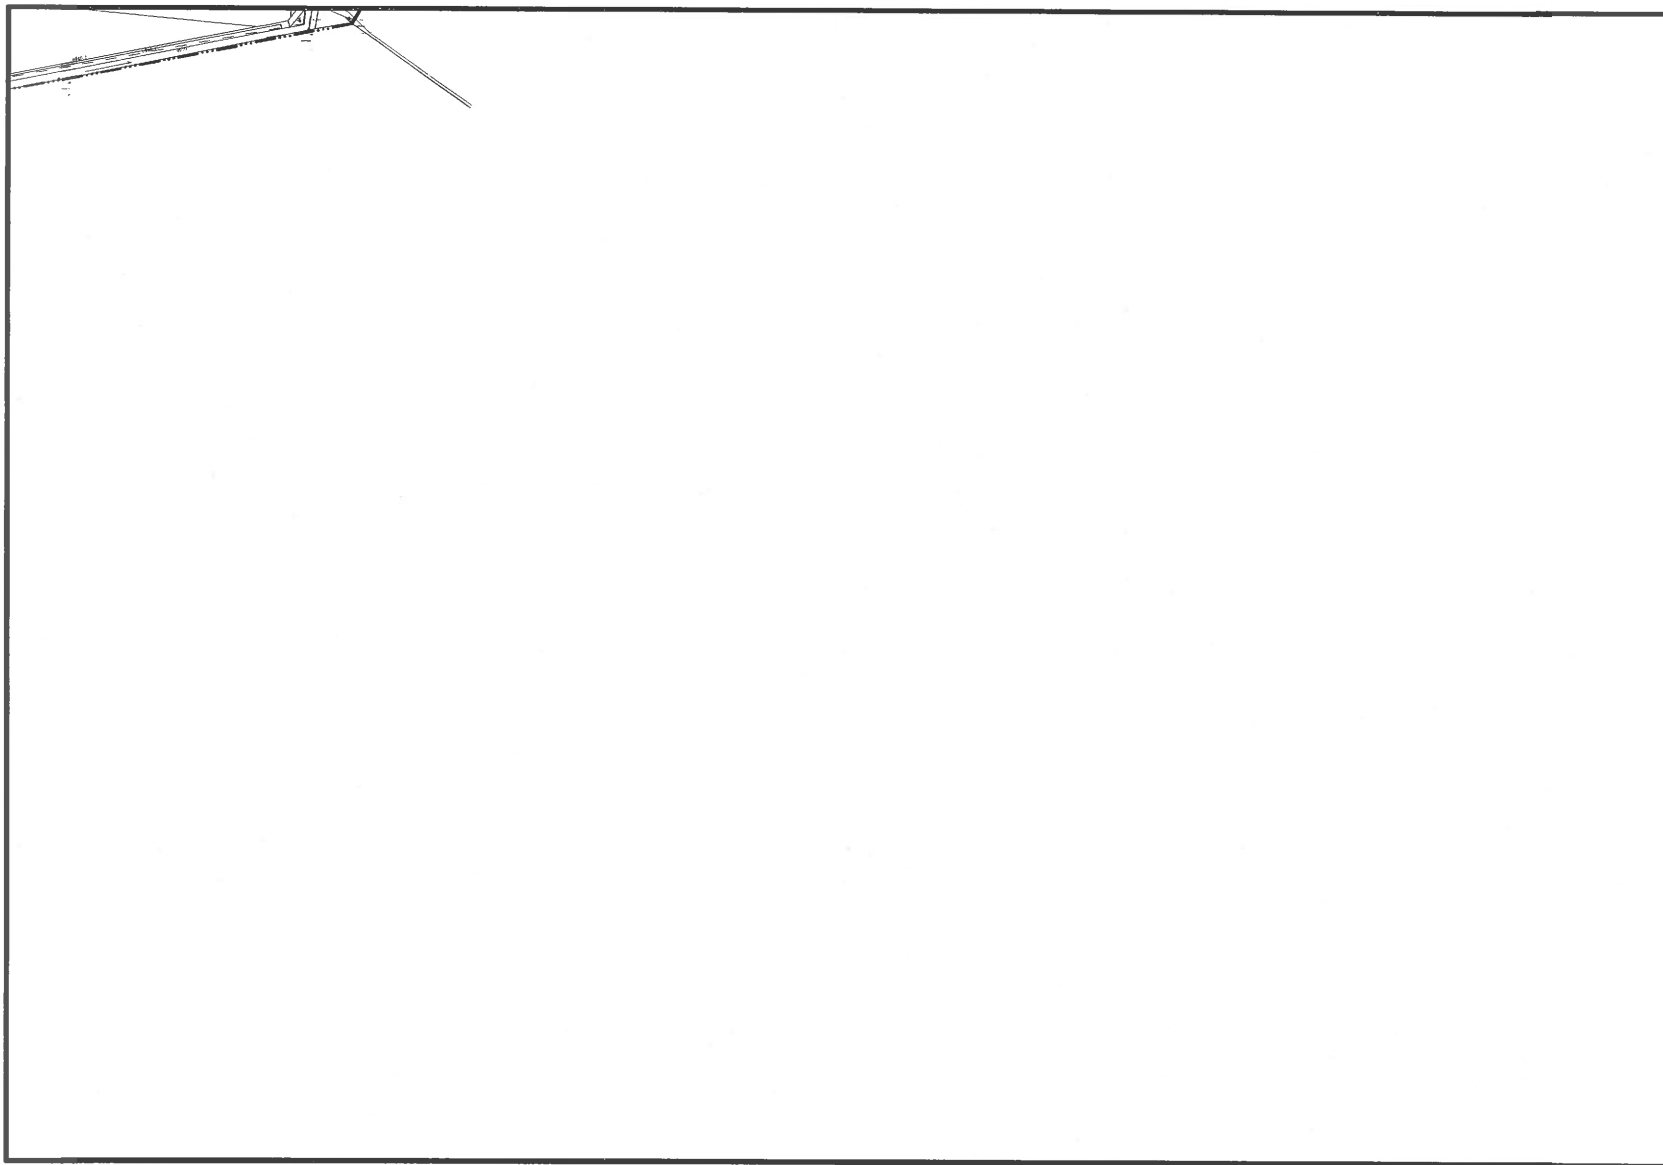

K27
K29 **K30**

Készült az állami alapadatok felhasználásával