

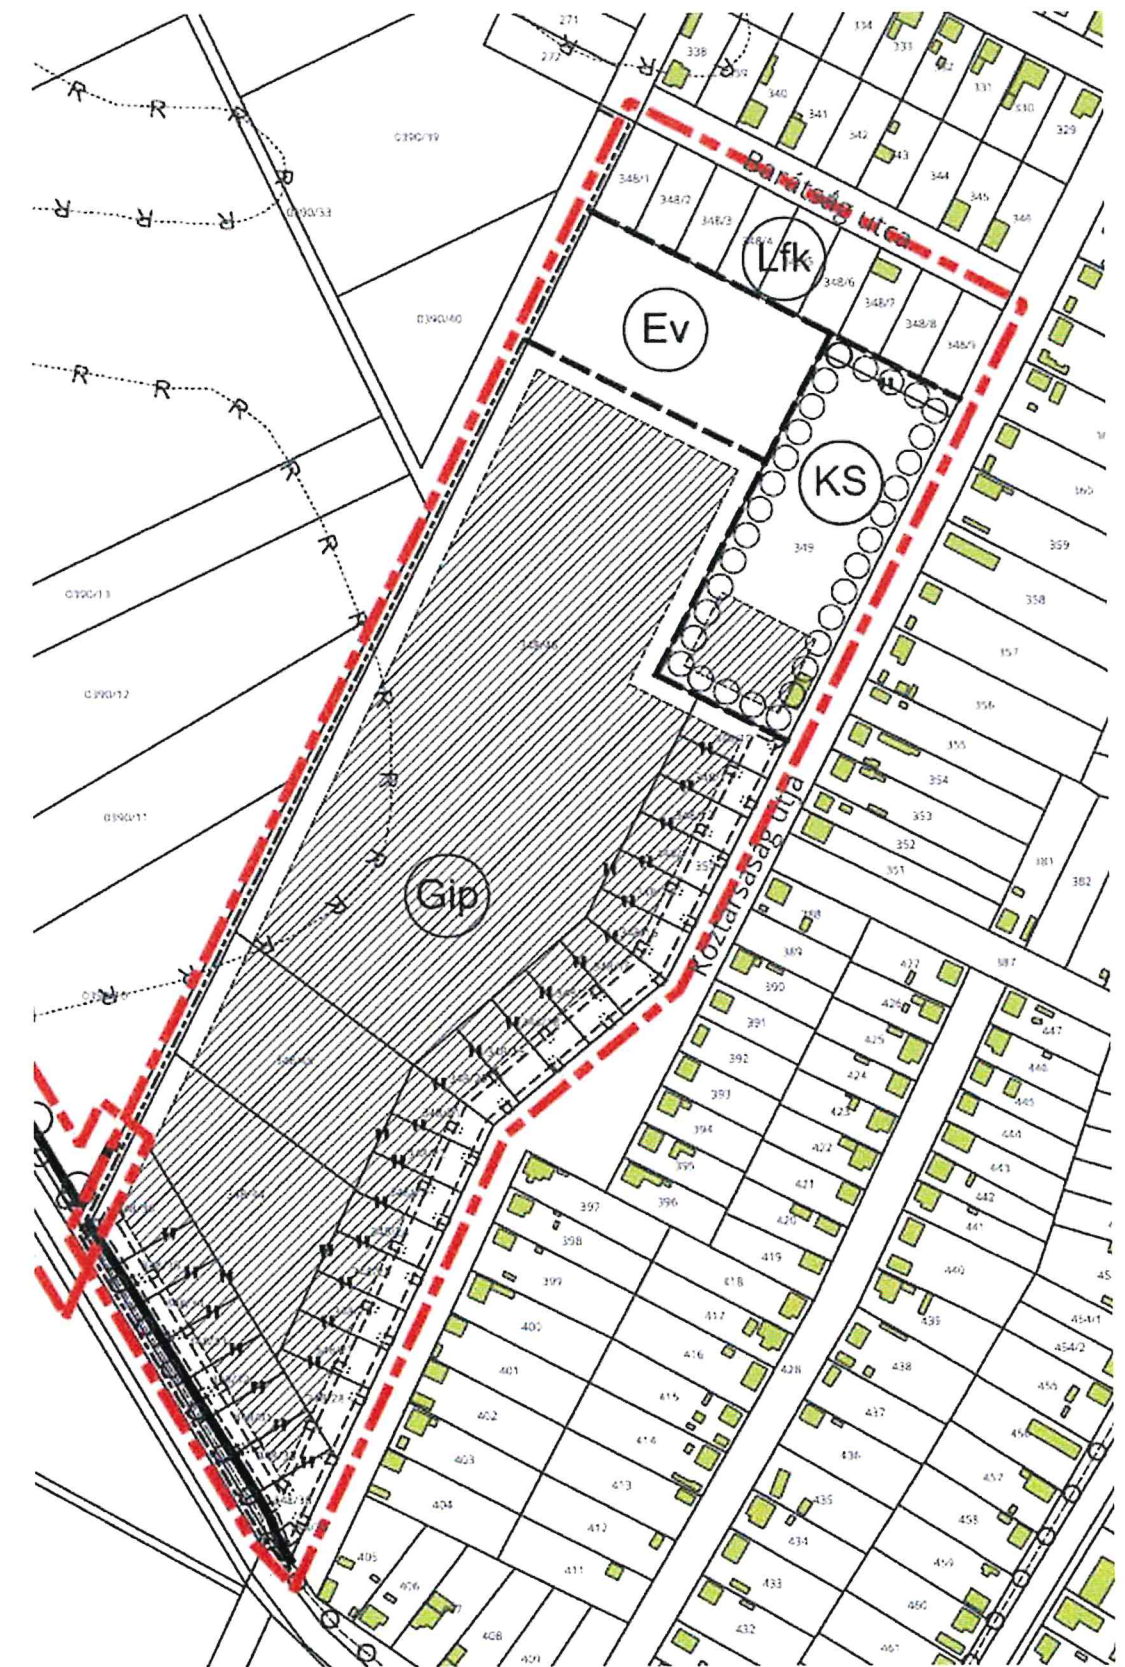


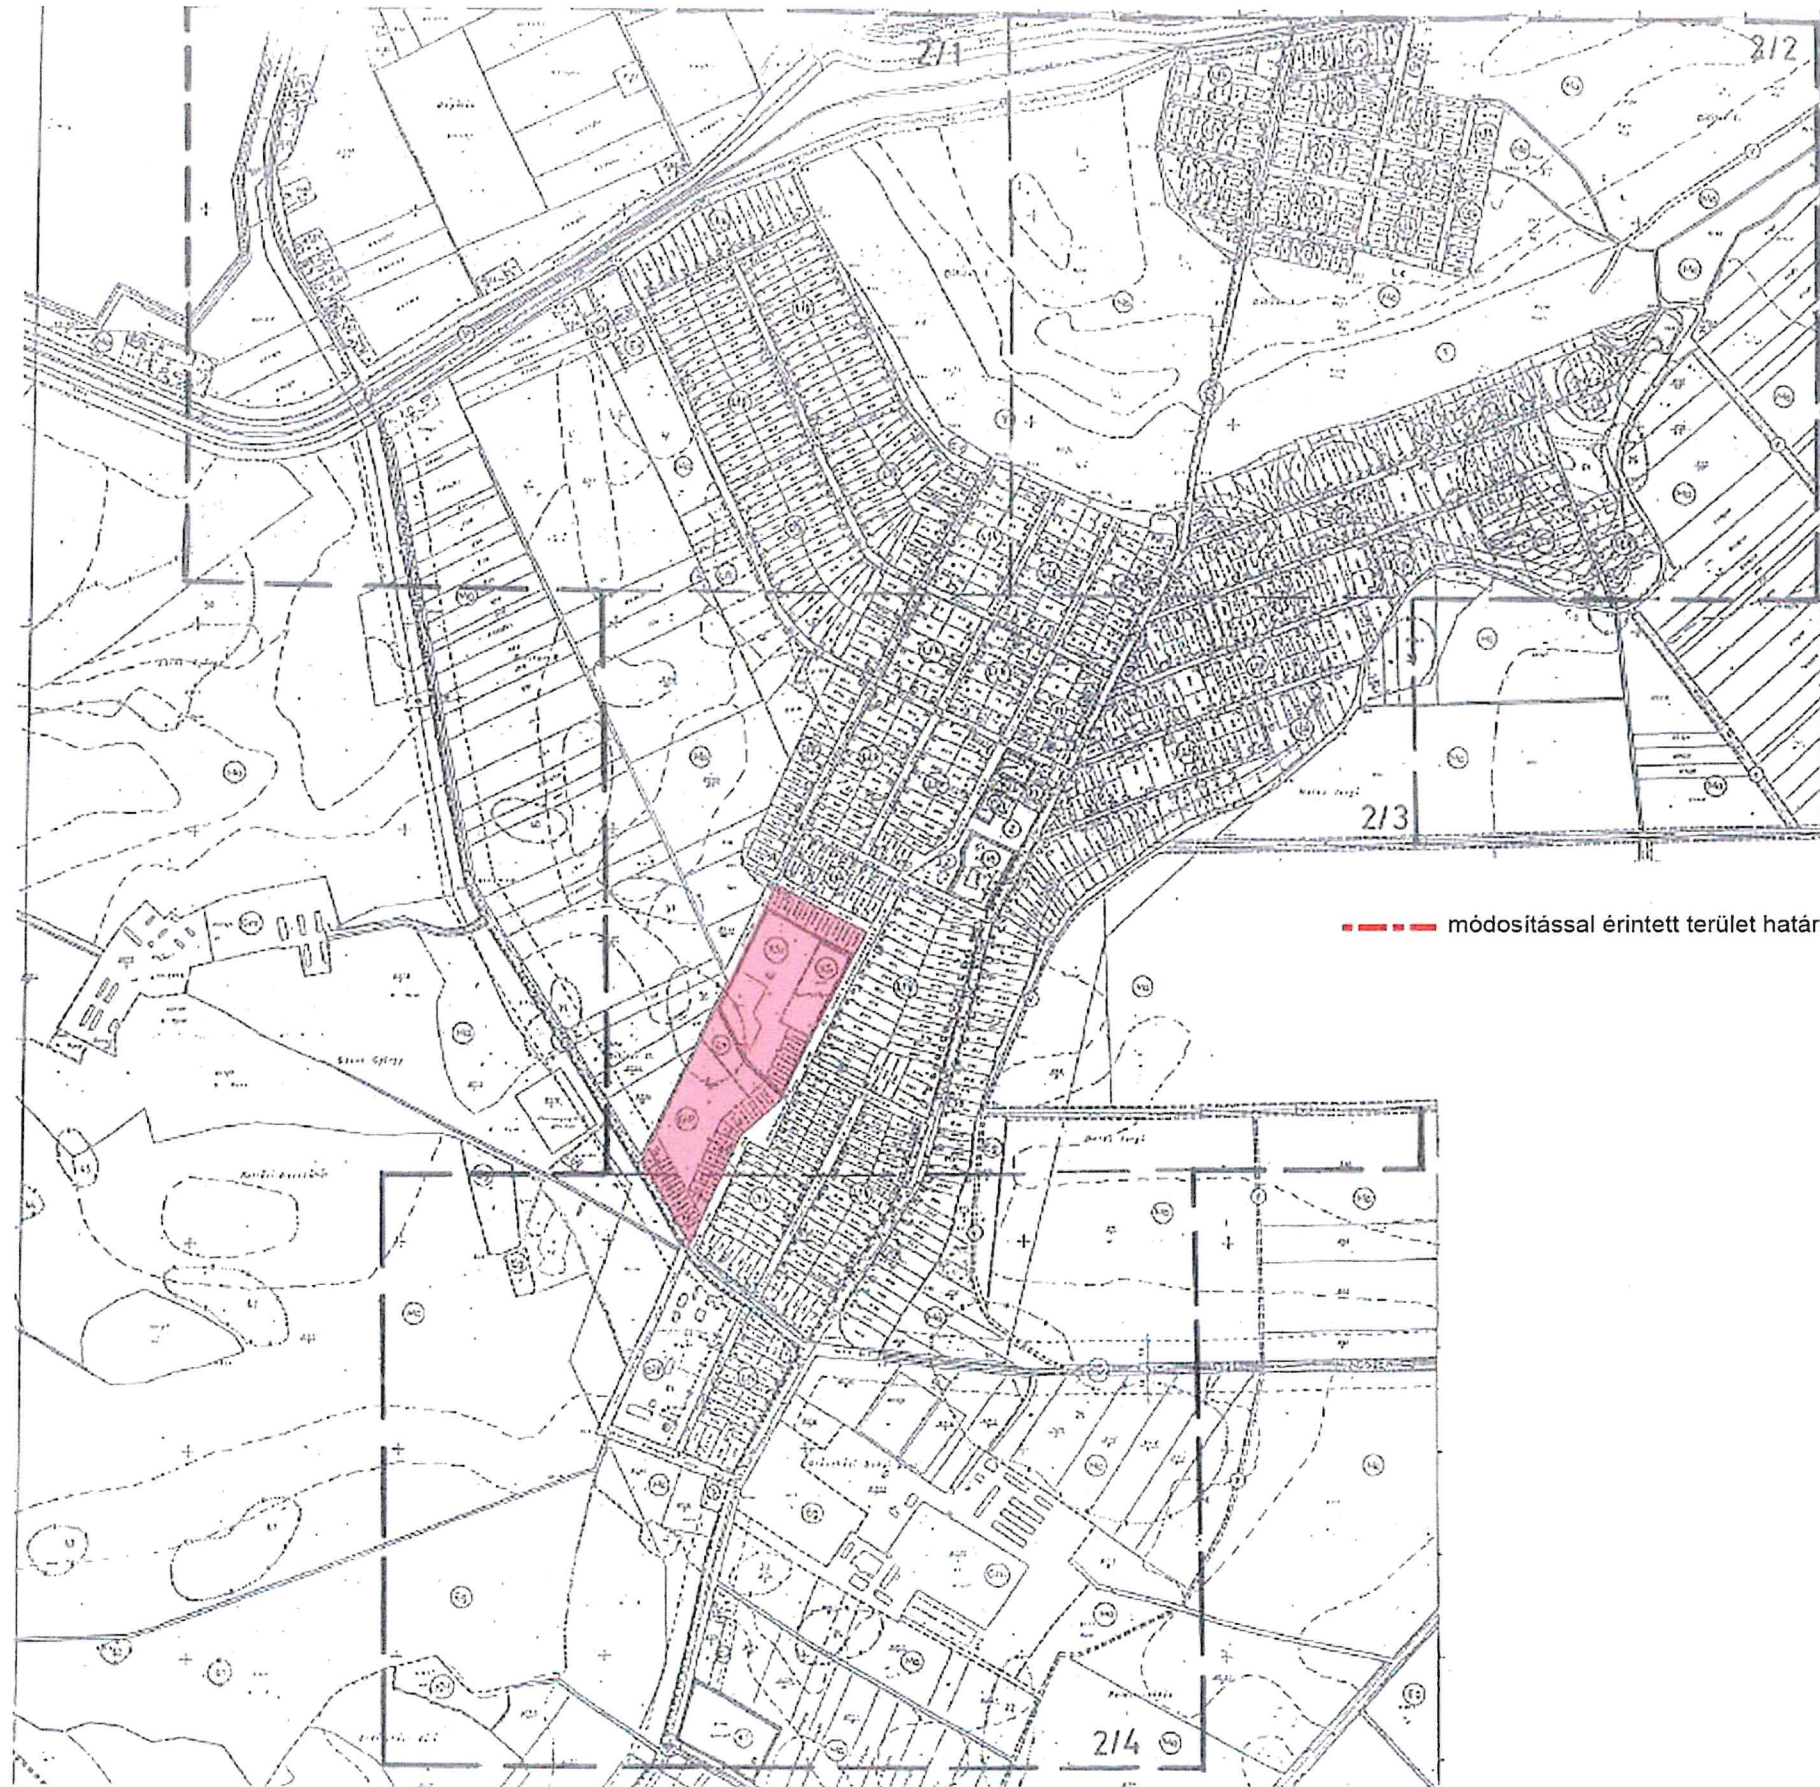


Belterületi Szabályozási terv módosítása (2. helyszín)

**Baks Község településrendezési eszközeinek
négy részterületre vonatkozó módosítása
2025. április hó**

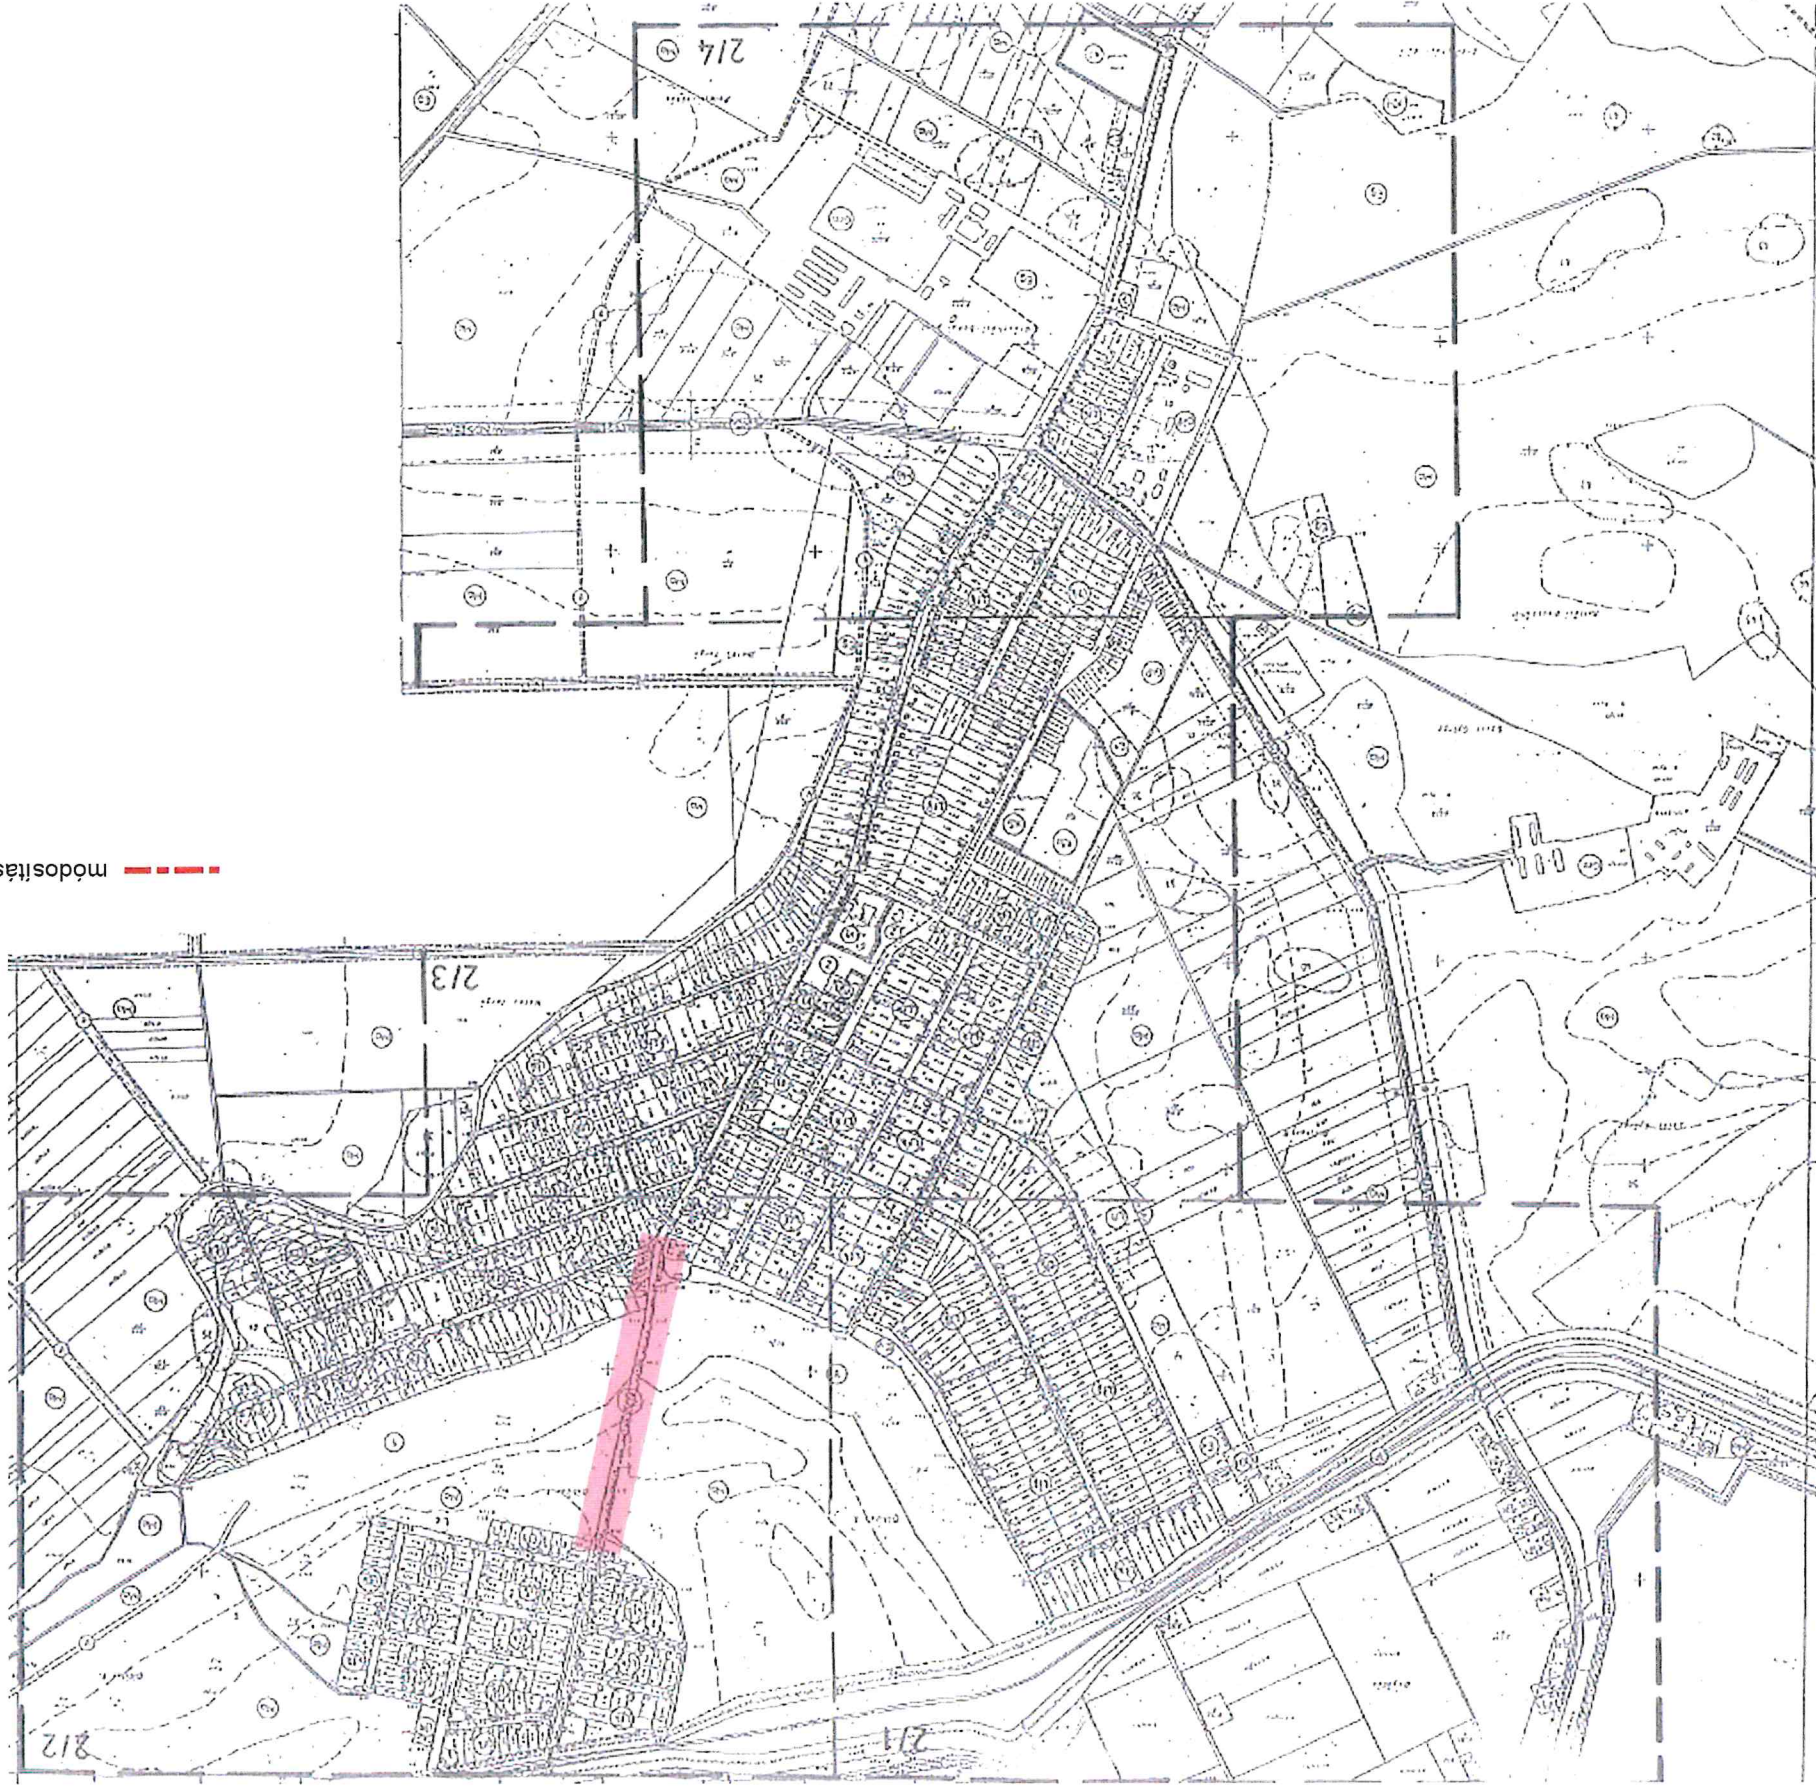


----- módosítással érintett terület határa

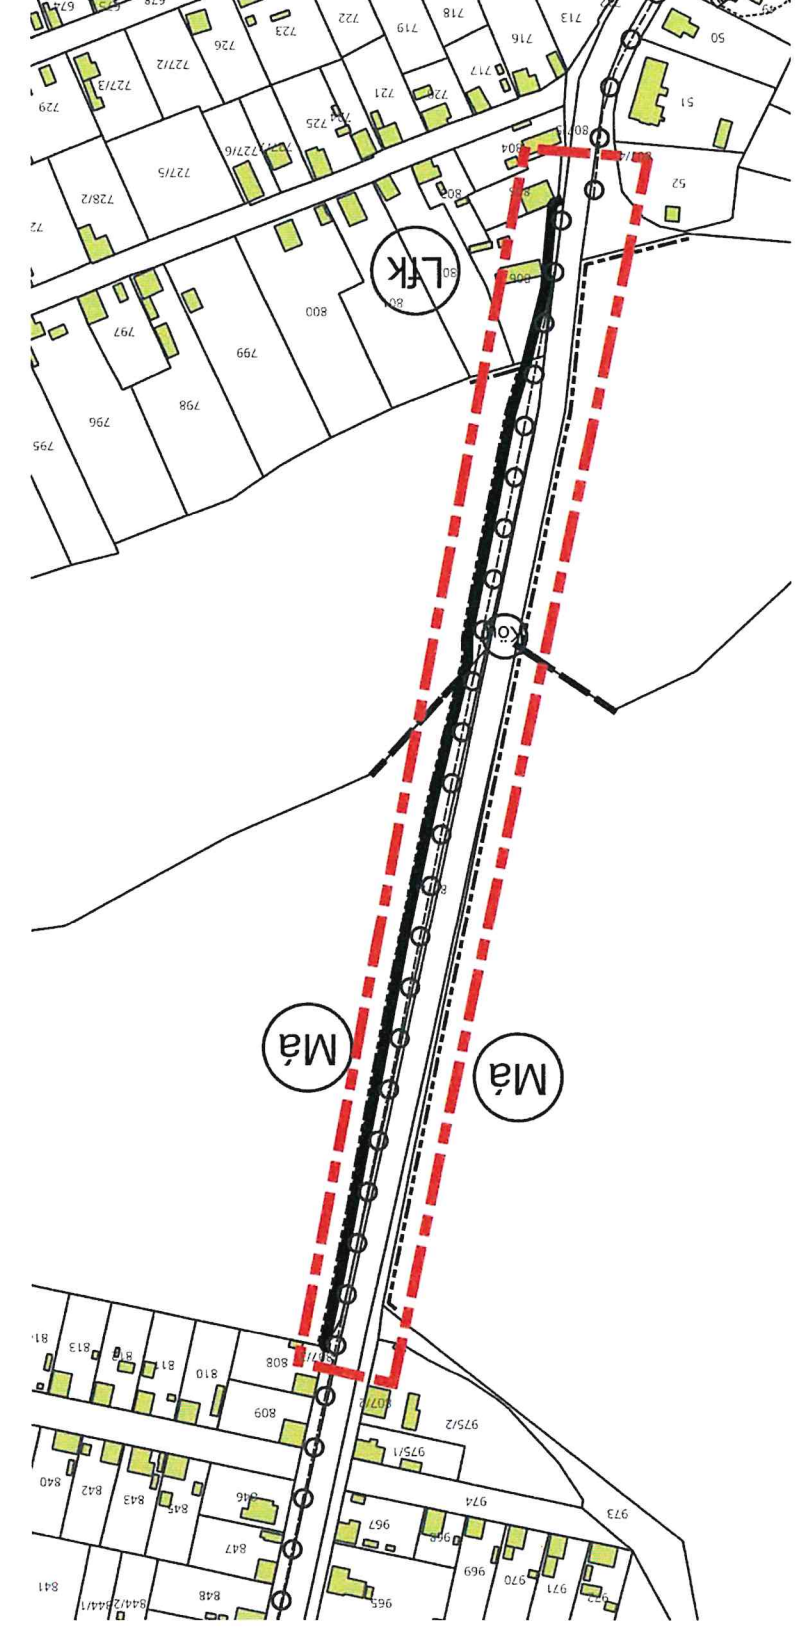


Belterületi Szabályozási terv módosítása (3/a. helyszin)

Baks Község településrendezési eszközeinek
négy részterületre vonatkozó módosítása
2025. április hó

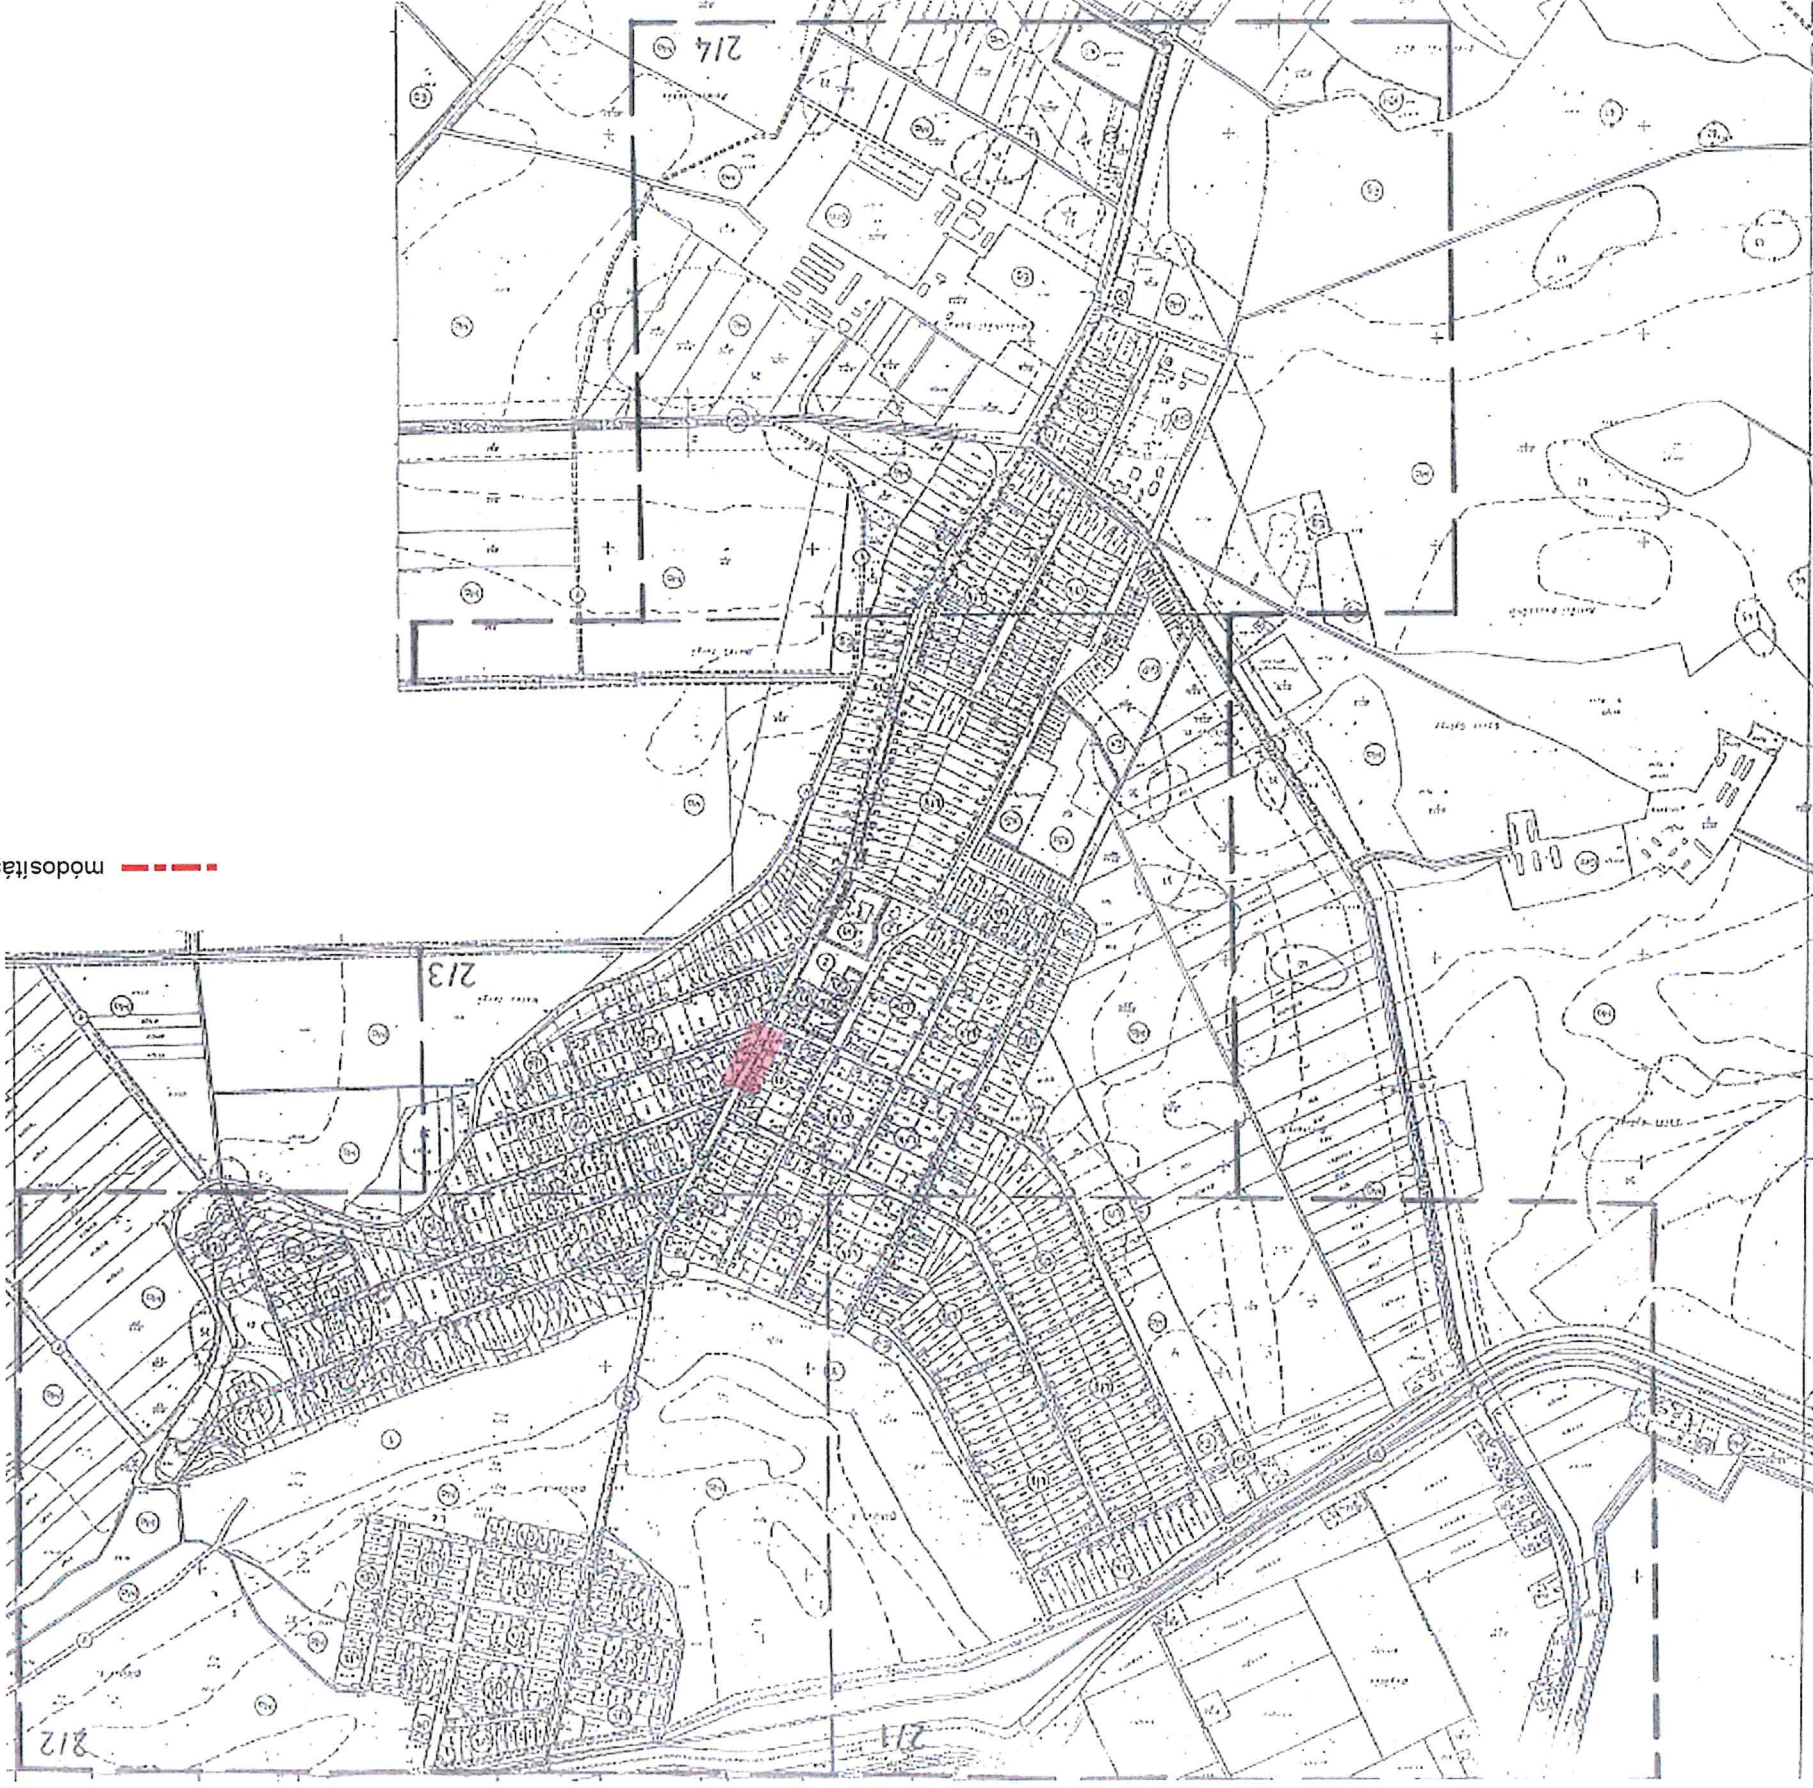


----- módosítással érintett terület határa

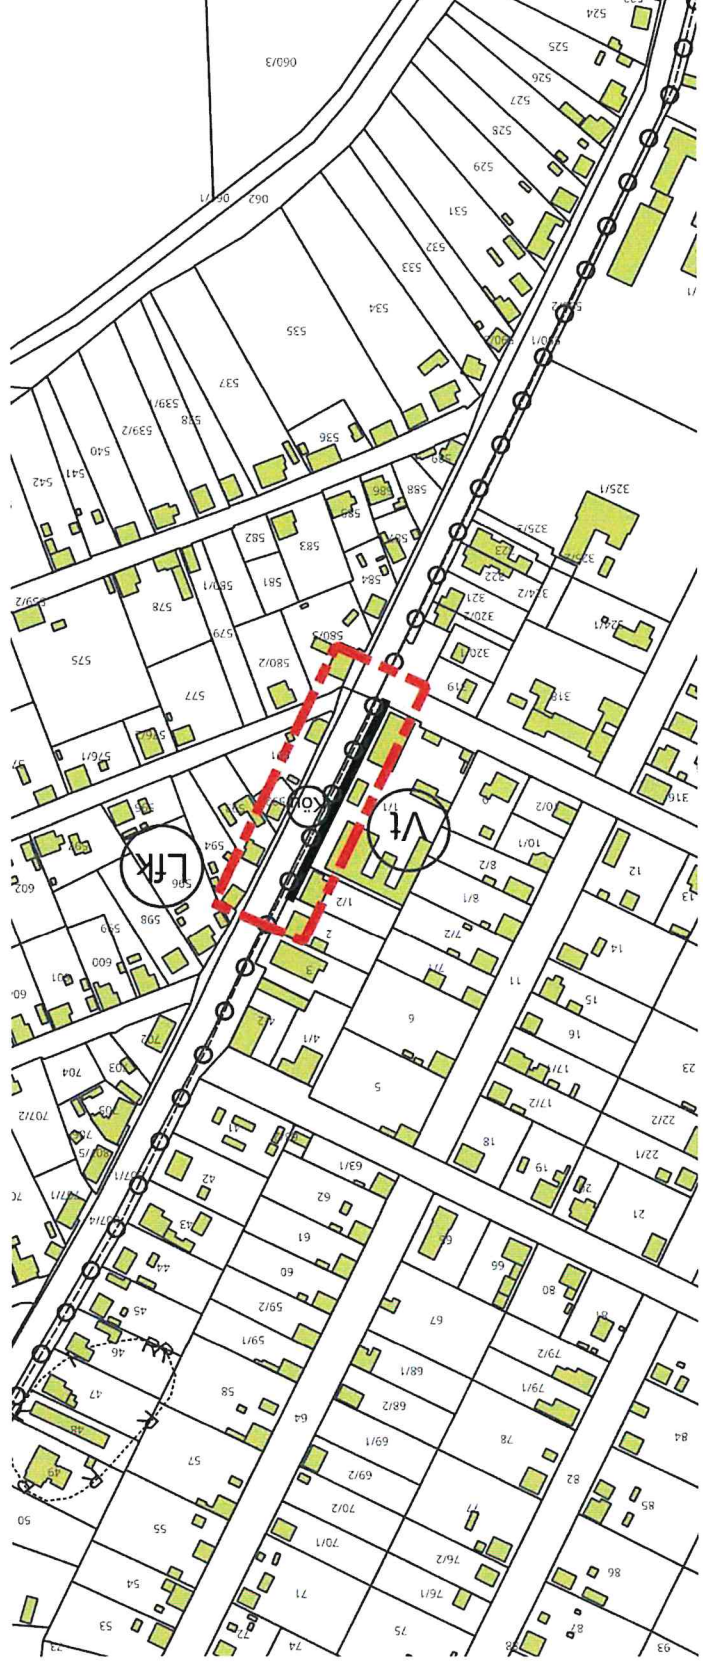



Belterületi Szabályozási terv módosítása (3/b. helyszíni)

Baks Község településrendezési eszközeinek
négy részterületre vonatkozó módosítása
2025. április hó

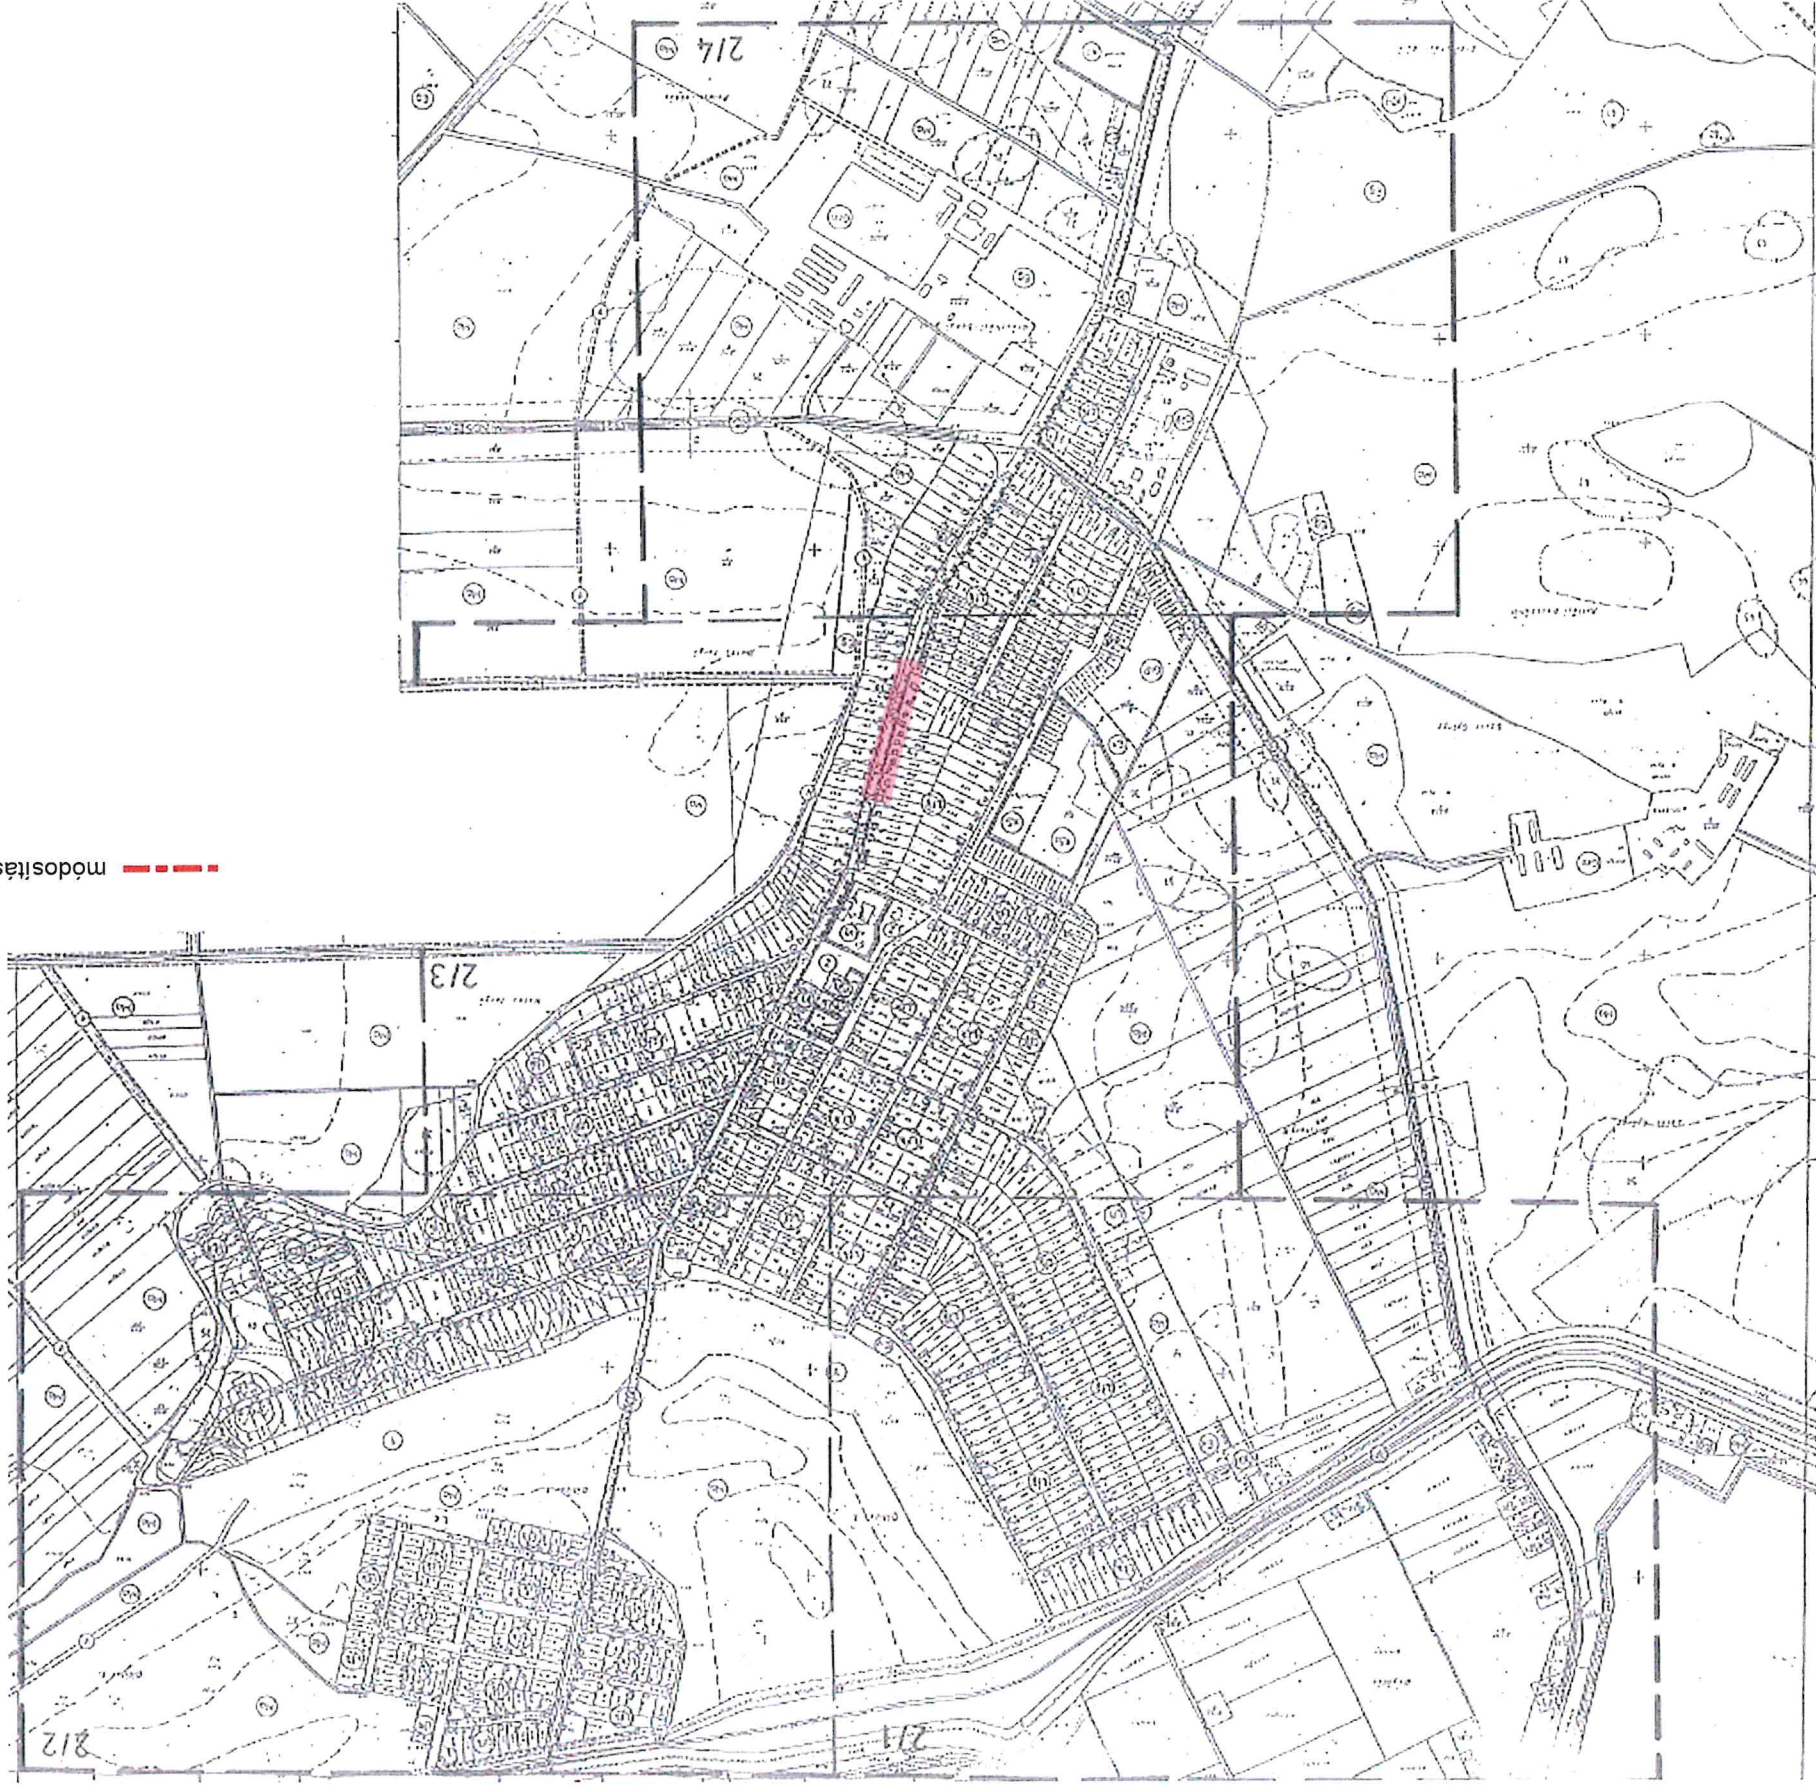

Belterületi Szabályozási terv módosítása (3/c. helyszin)

**Baks Község településrendezési eszközeinek
négy részterületre vonatkozó módosítása
2025. április hó**

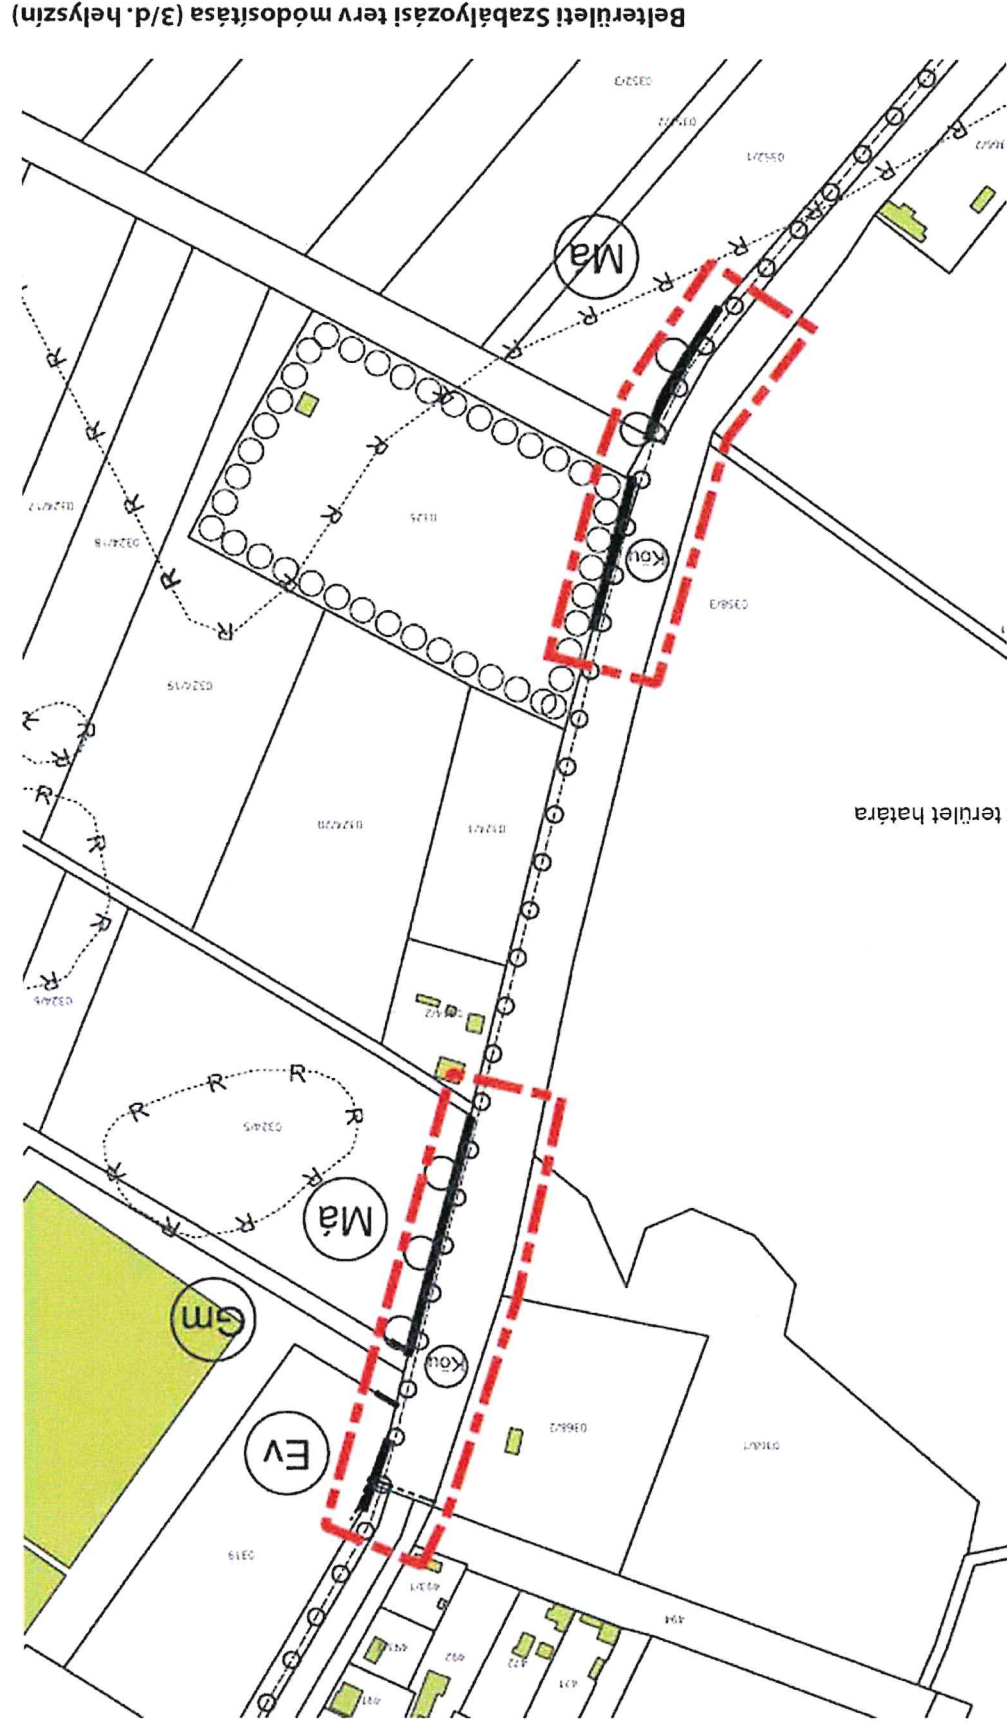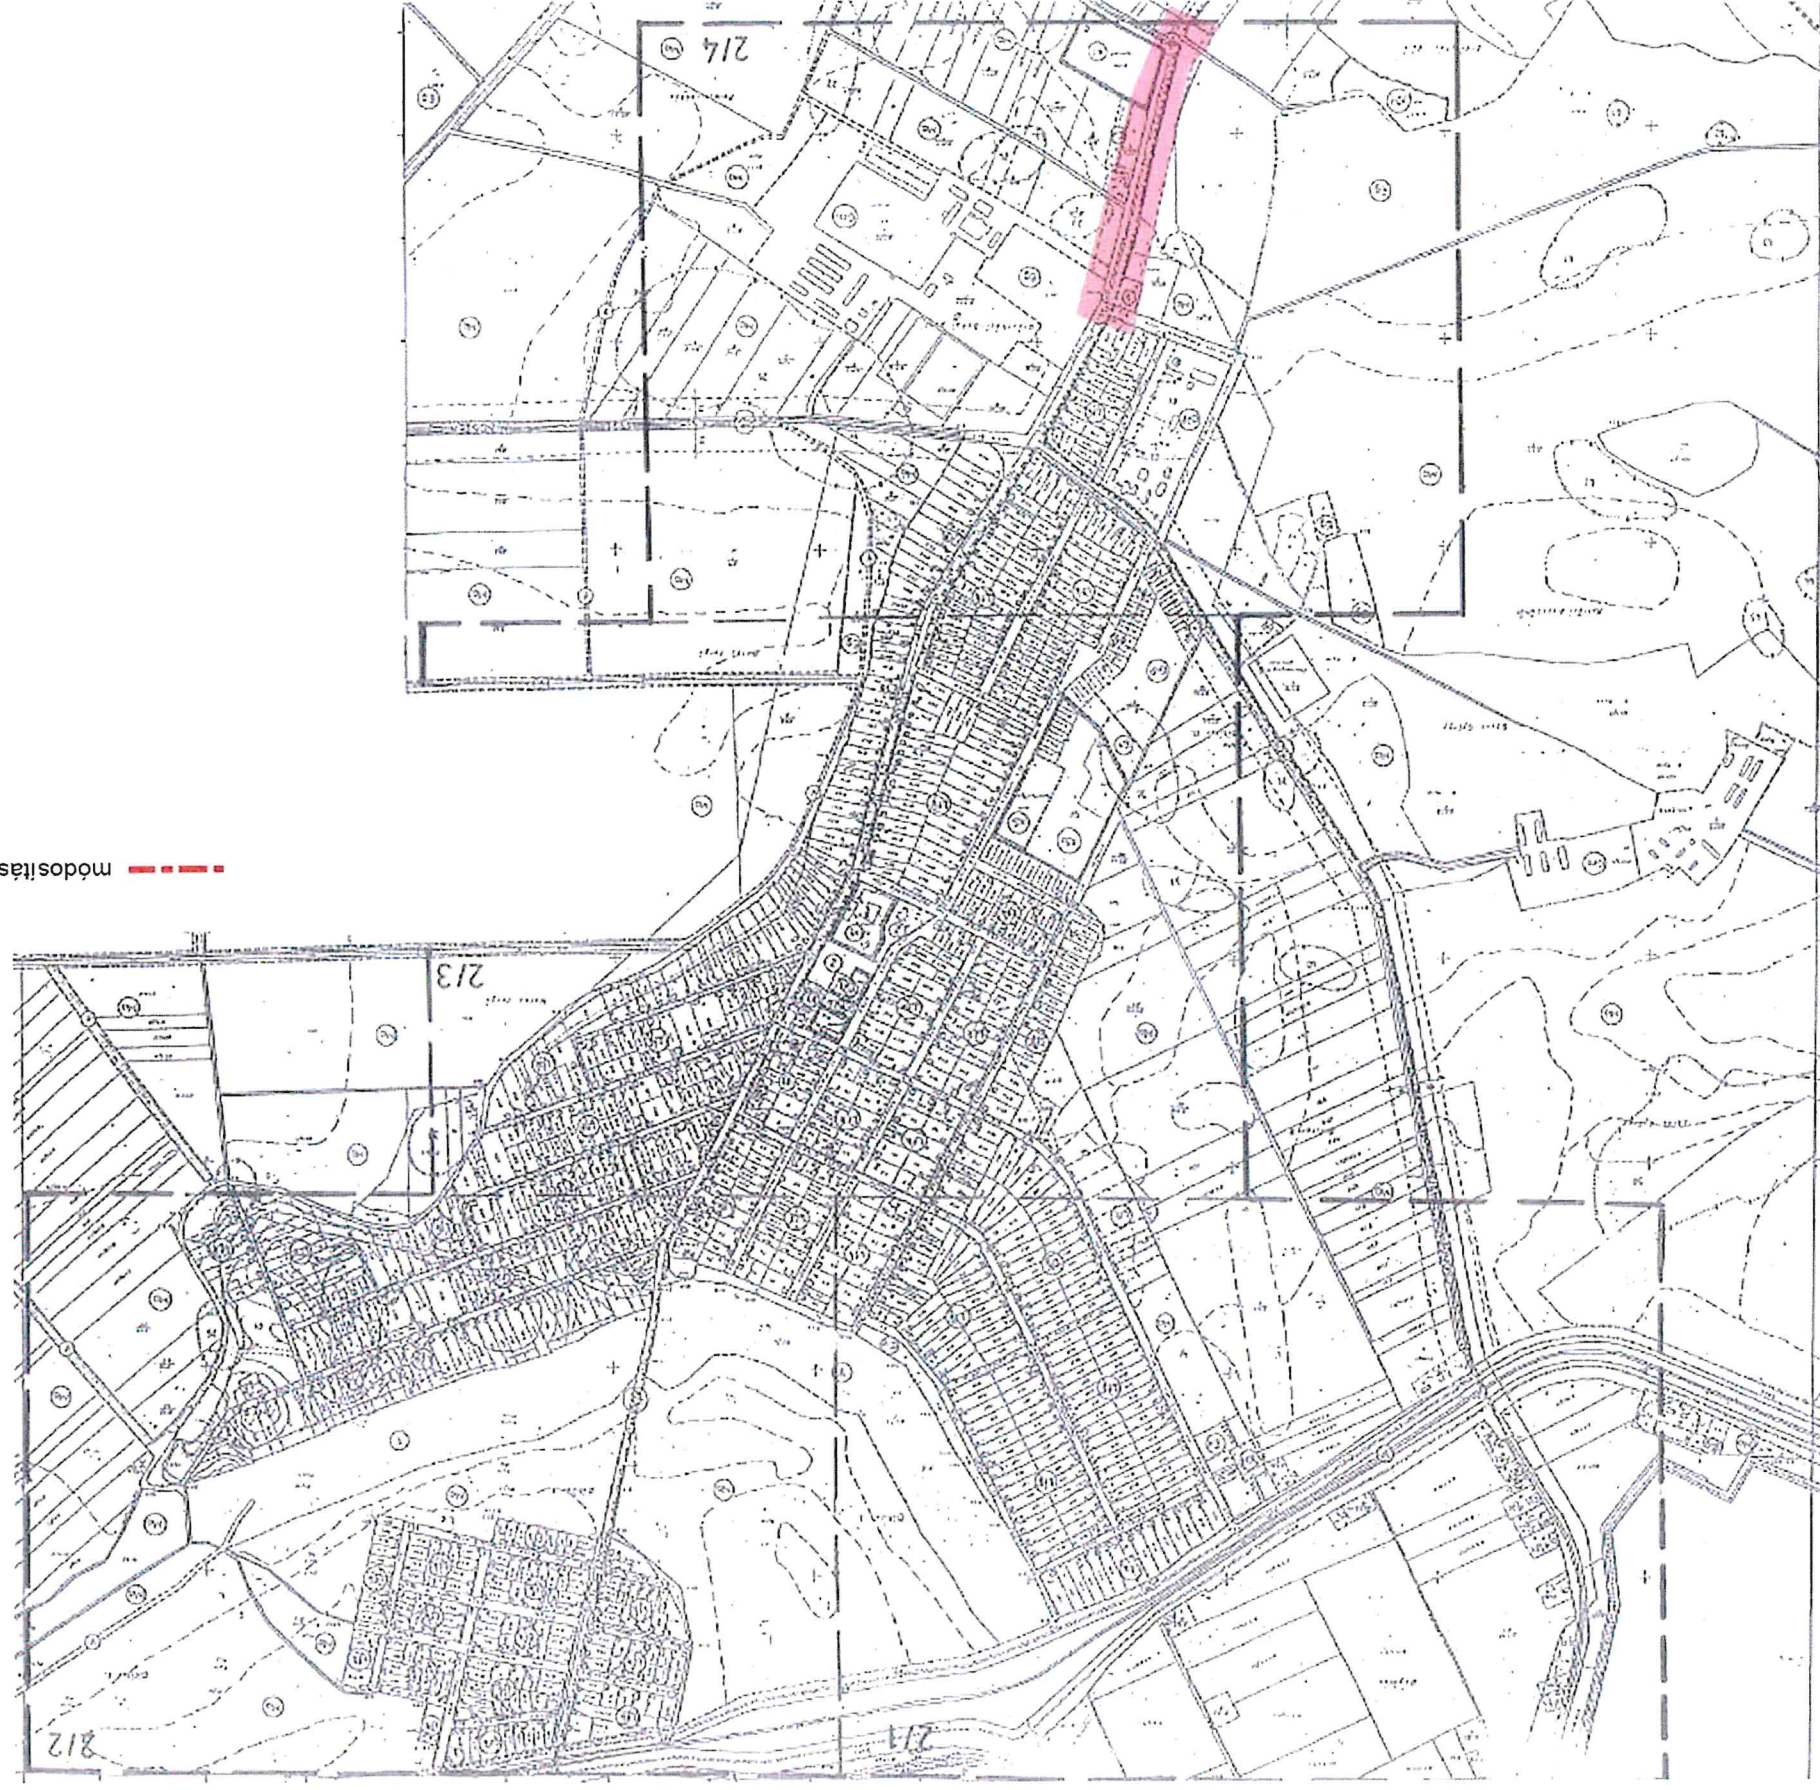

----- módosítással érintett terület határa

Belterületi Szabályozási terv módosítása (3/d. helyszín)

**Baks Község településrendezési eszközeinek
négy részterületre vonatkozó módosítása
2025. április hó**