


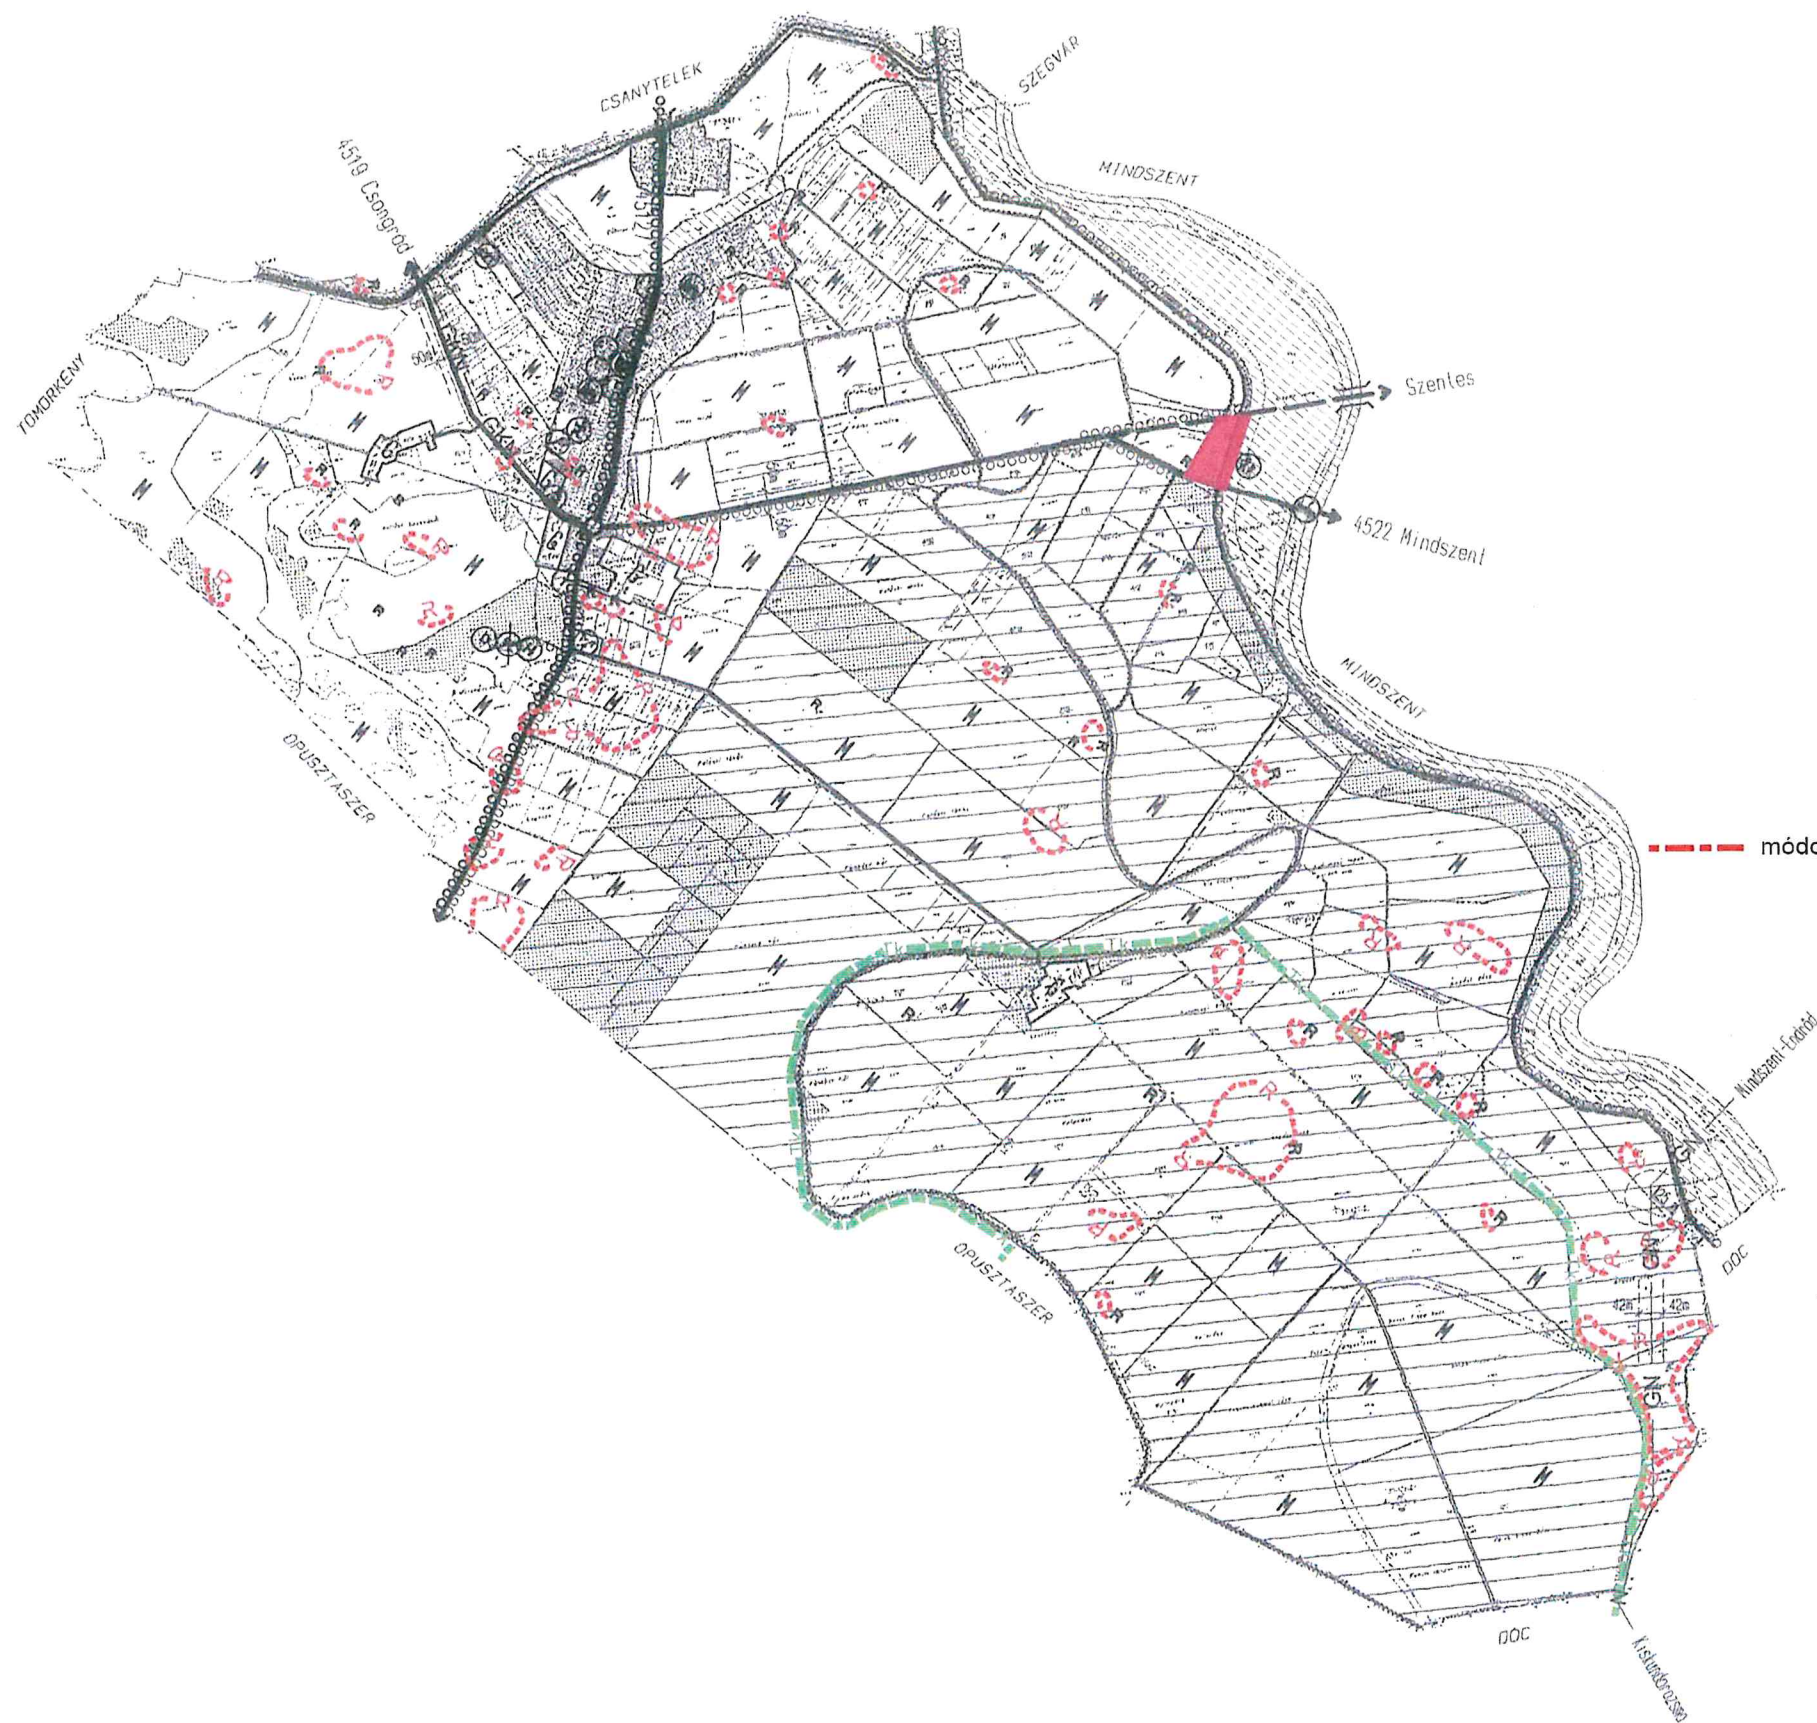

----- módosítással érintett terület határa



SzT-2/1. Külterületi rész-szabályozási terv (1. helyszín)

**Baks Község településrendezési eszközeinek
négy részterületre vonatkozó módosítása
2025. április hó**