



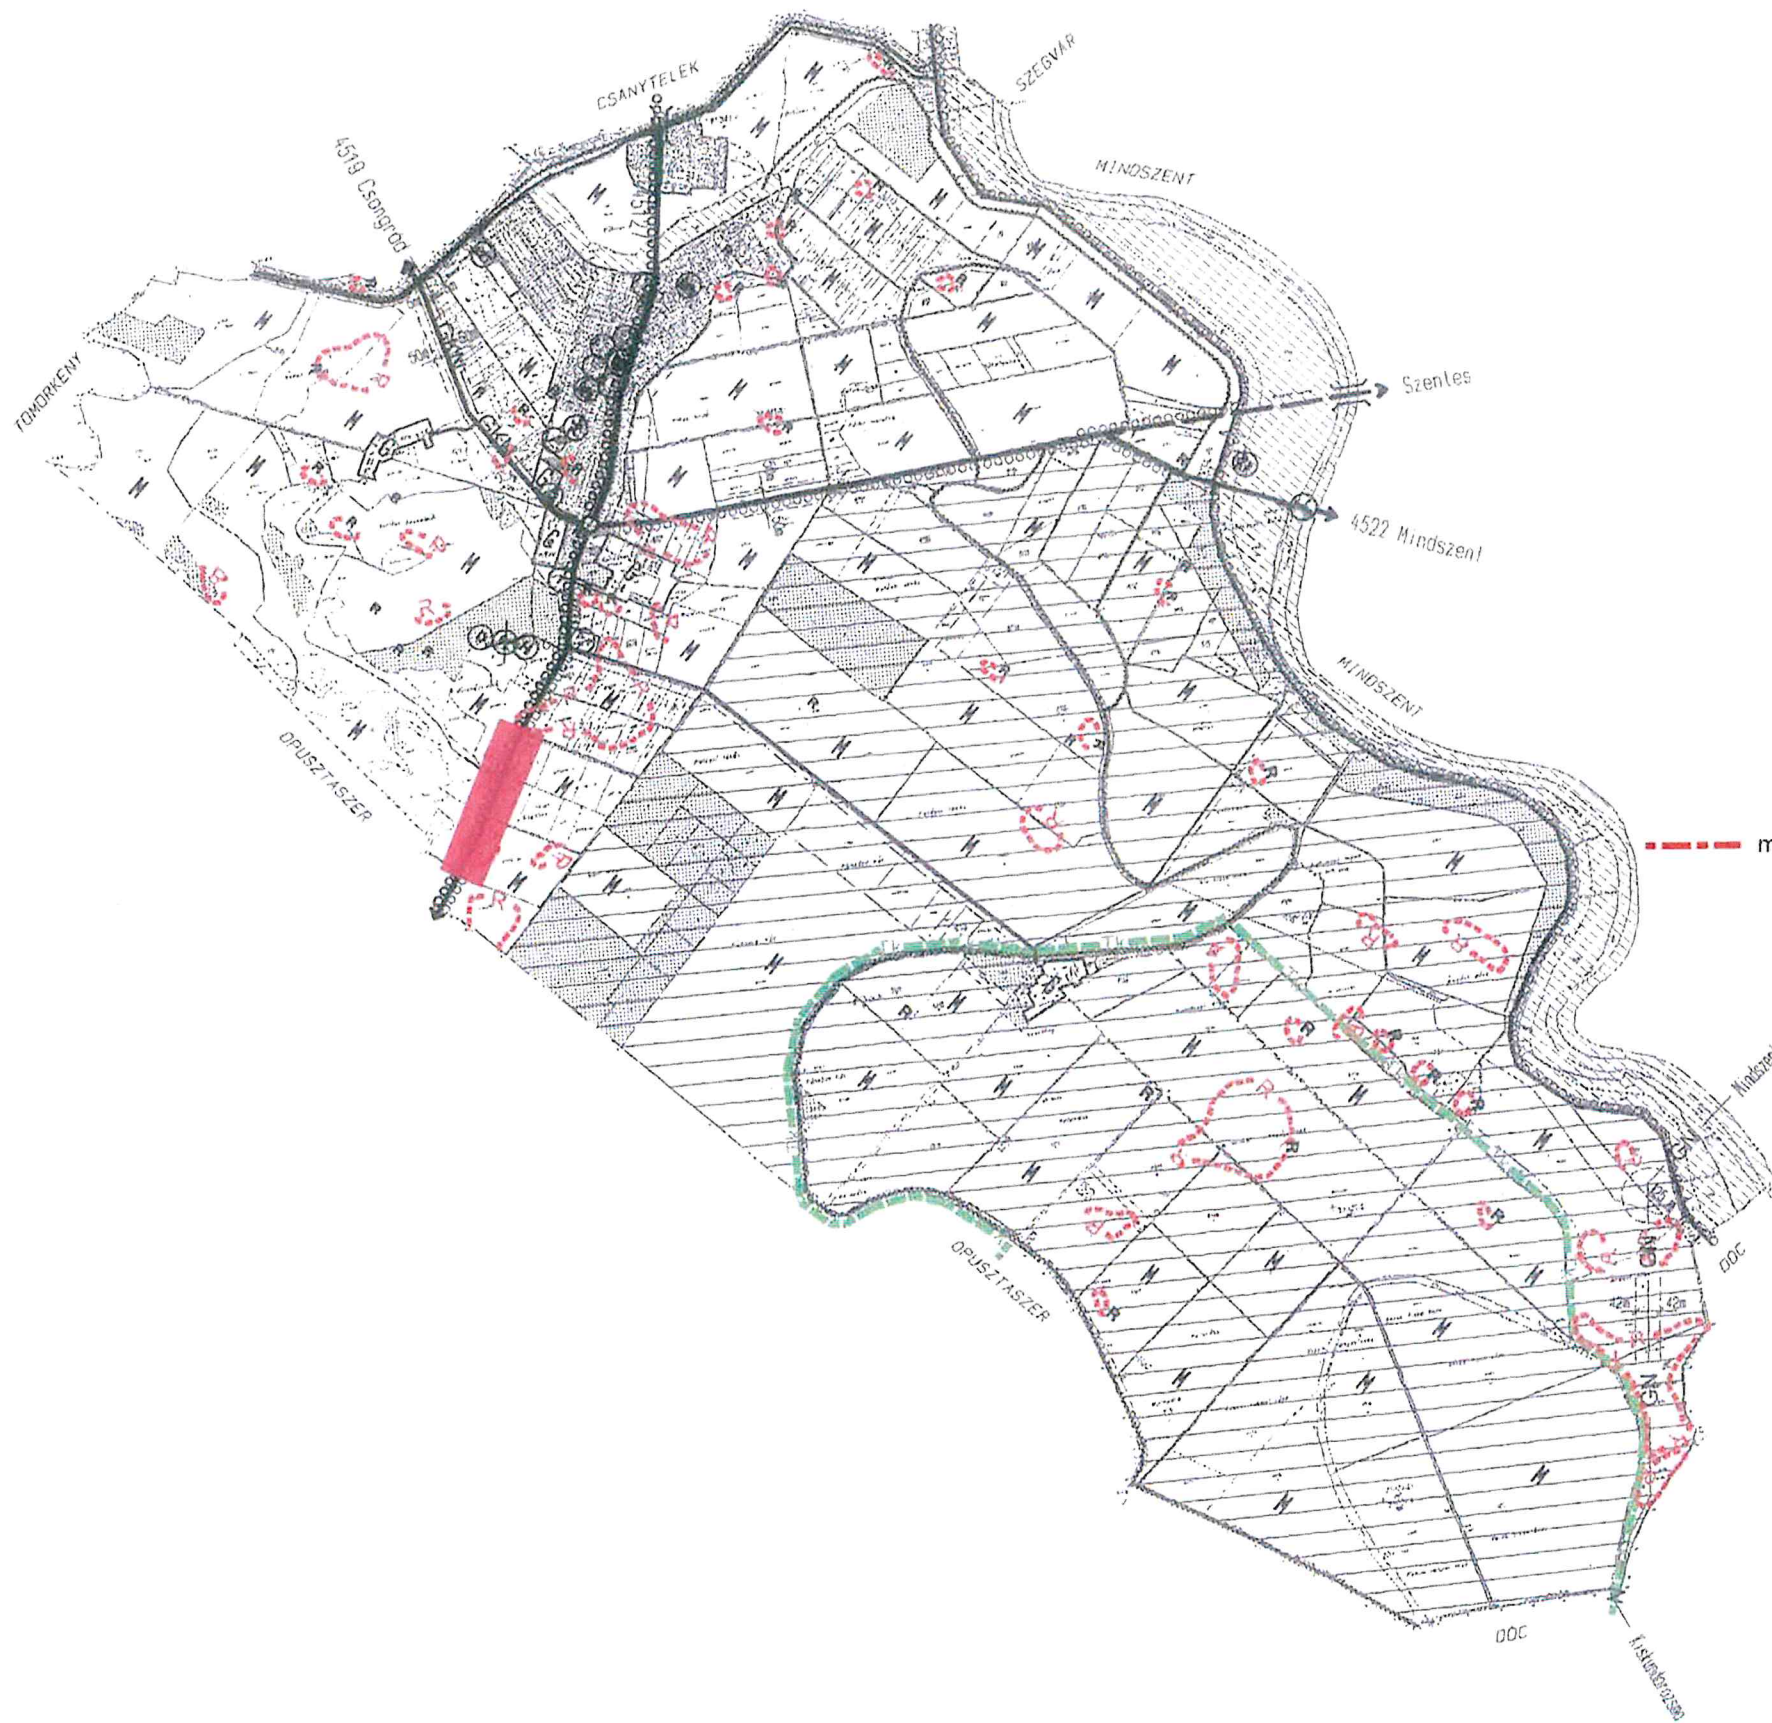

----- módosítással érintett terület határa

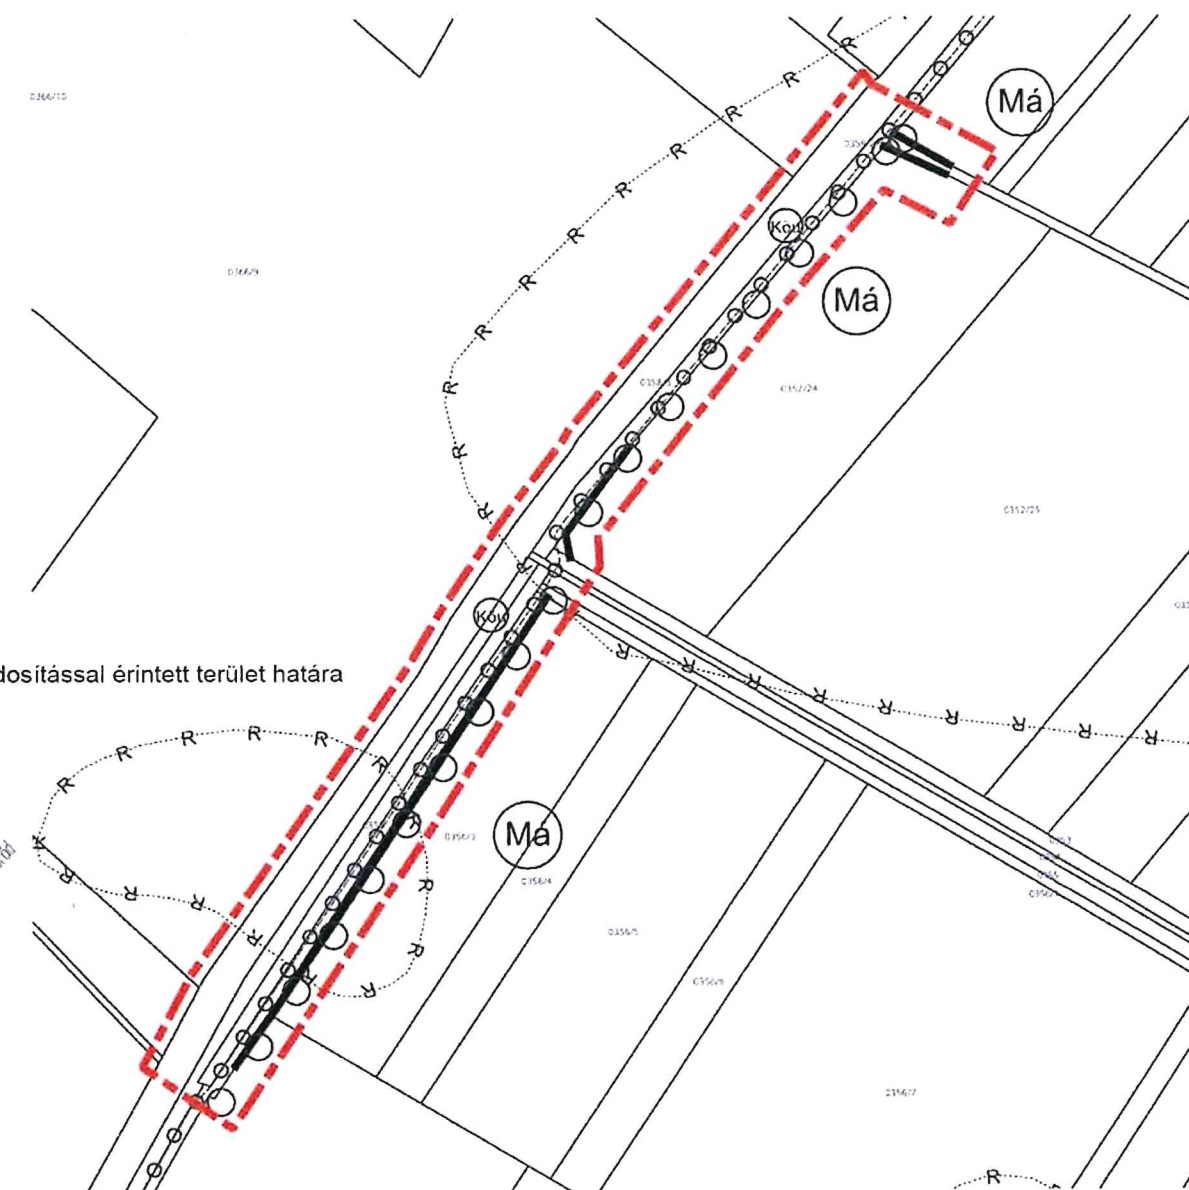

SzT-2/2. Külterületi rész-szabályozási terv (3/e. helyszín)

**Baks Község településrendezési eszközeinek
négy részterületre vonatkozó módosítása
2025. április hó**