
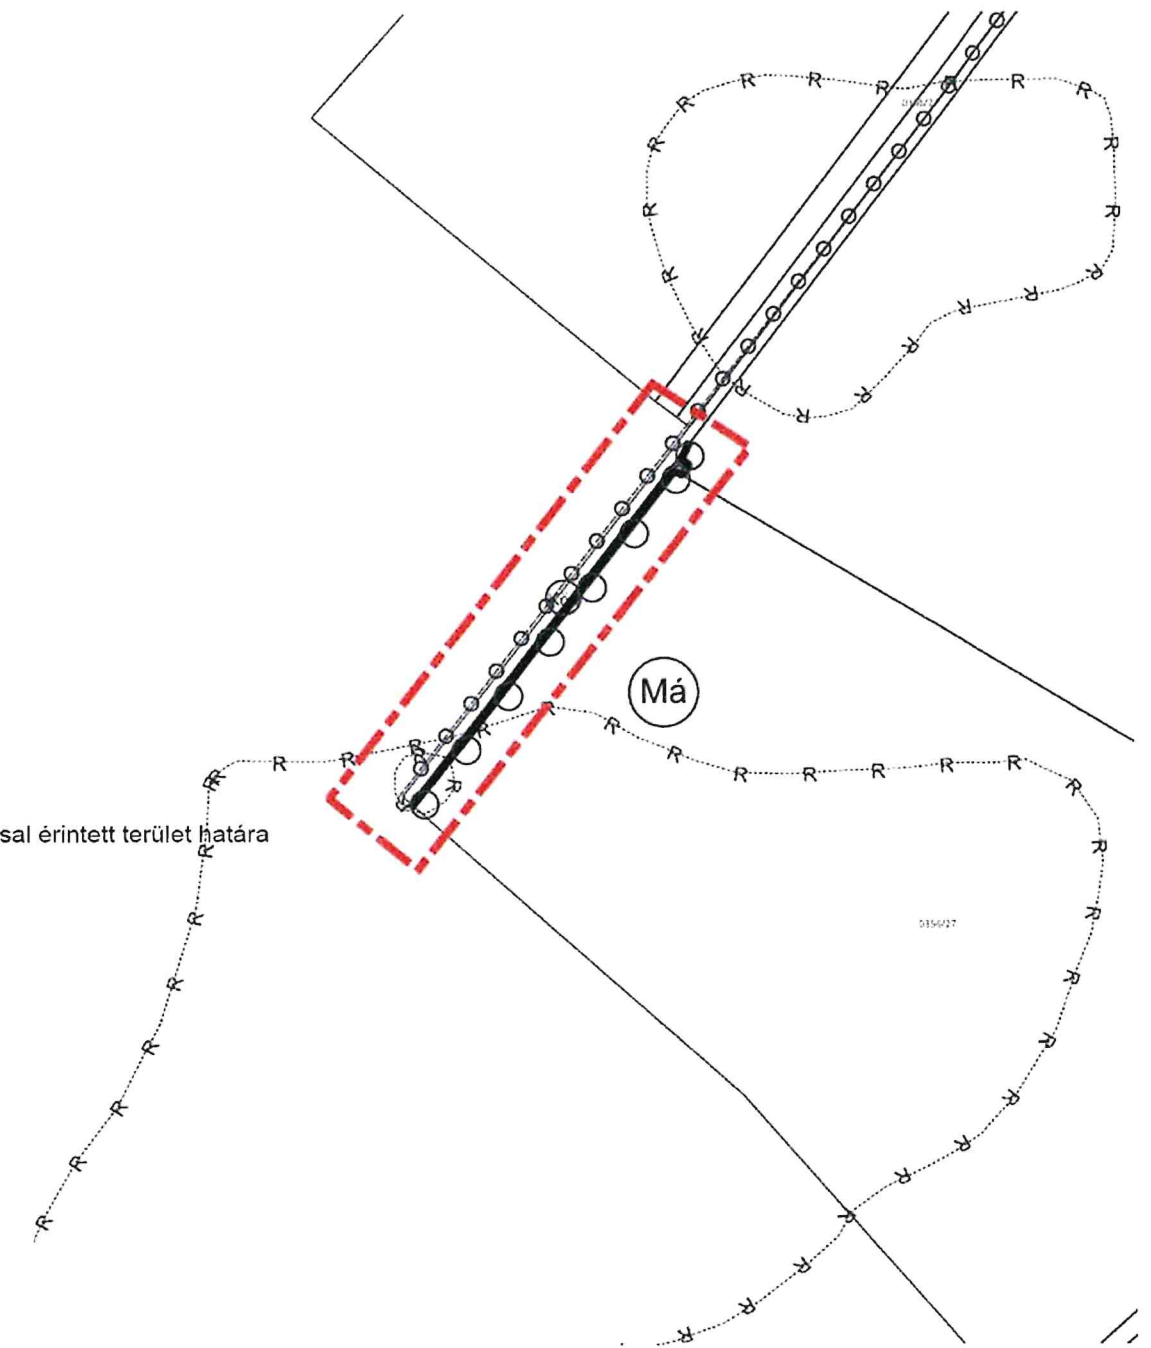


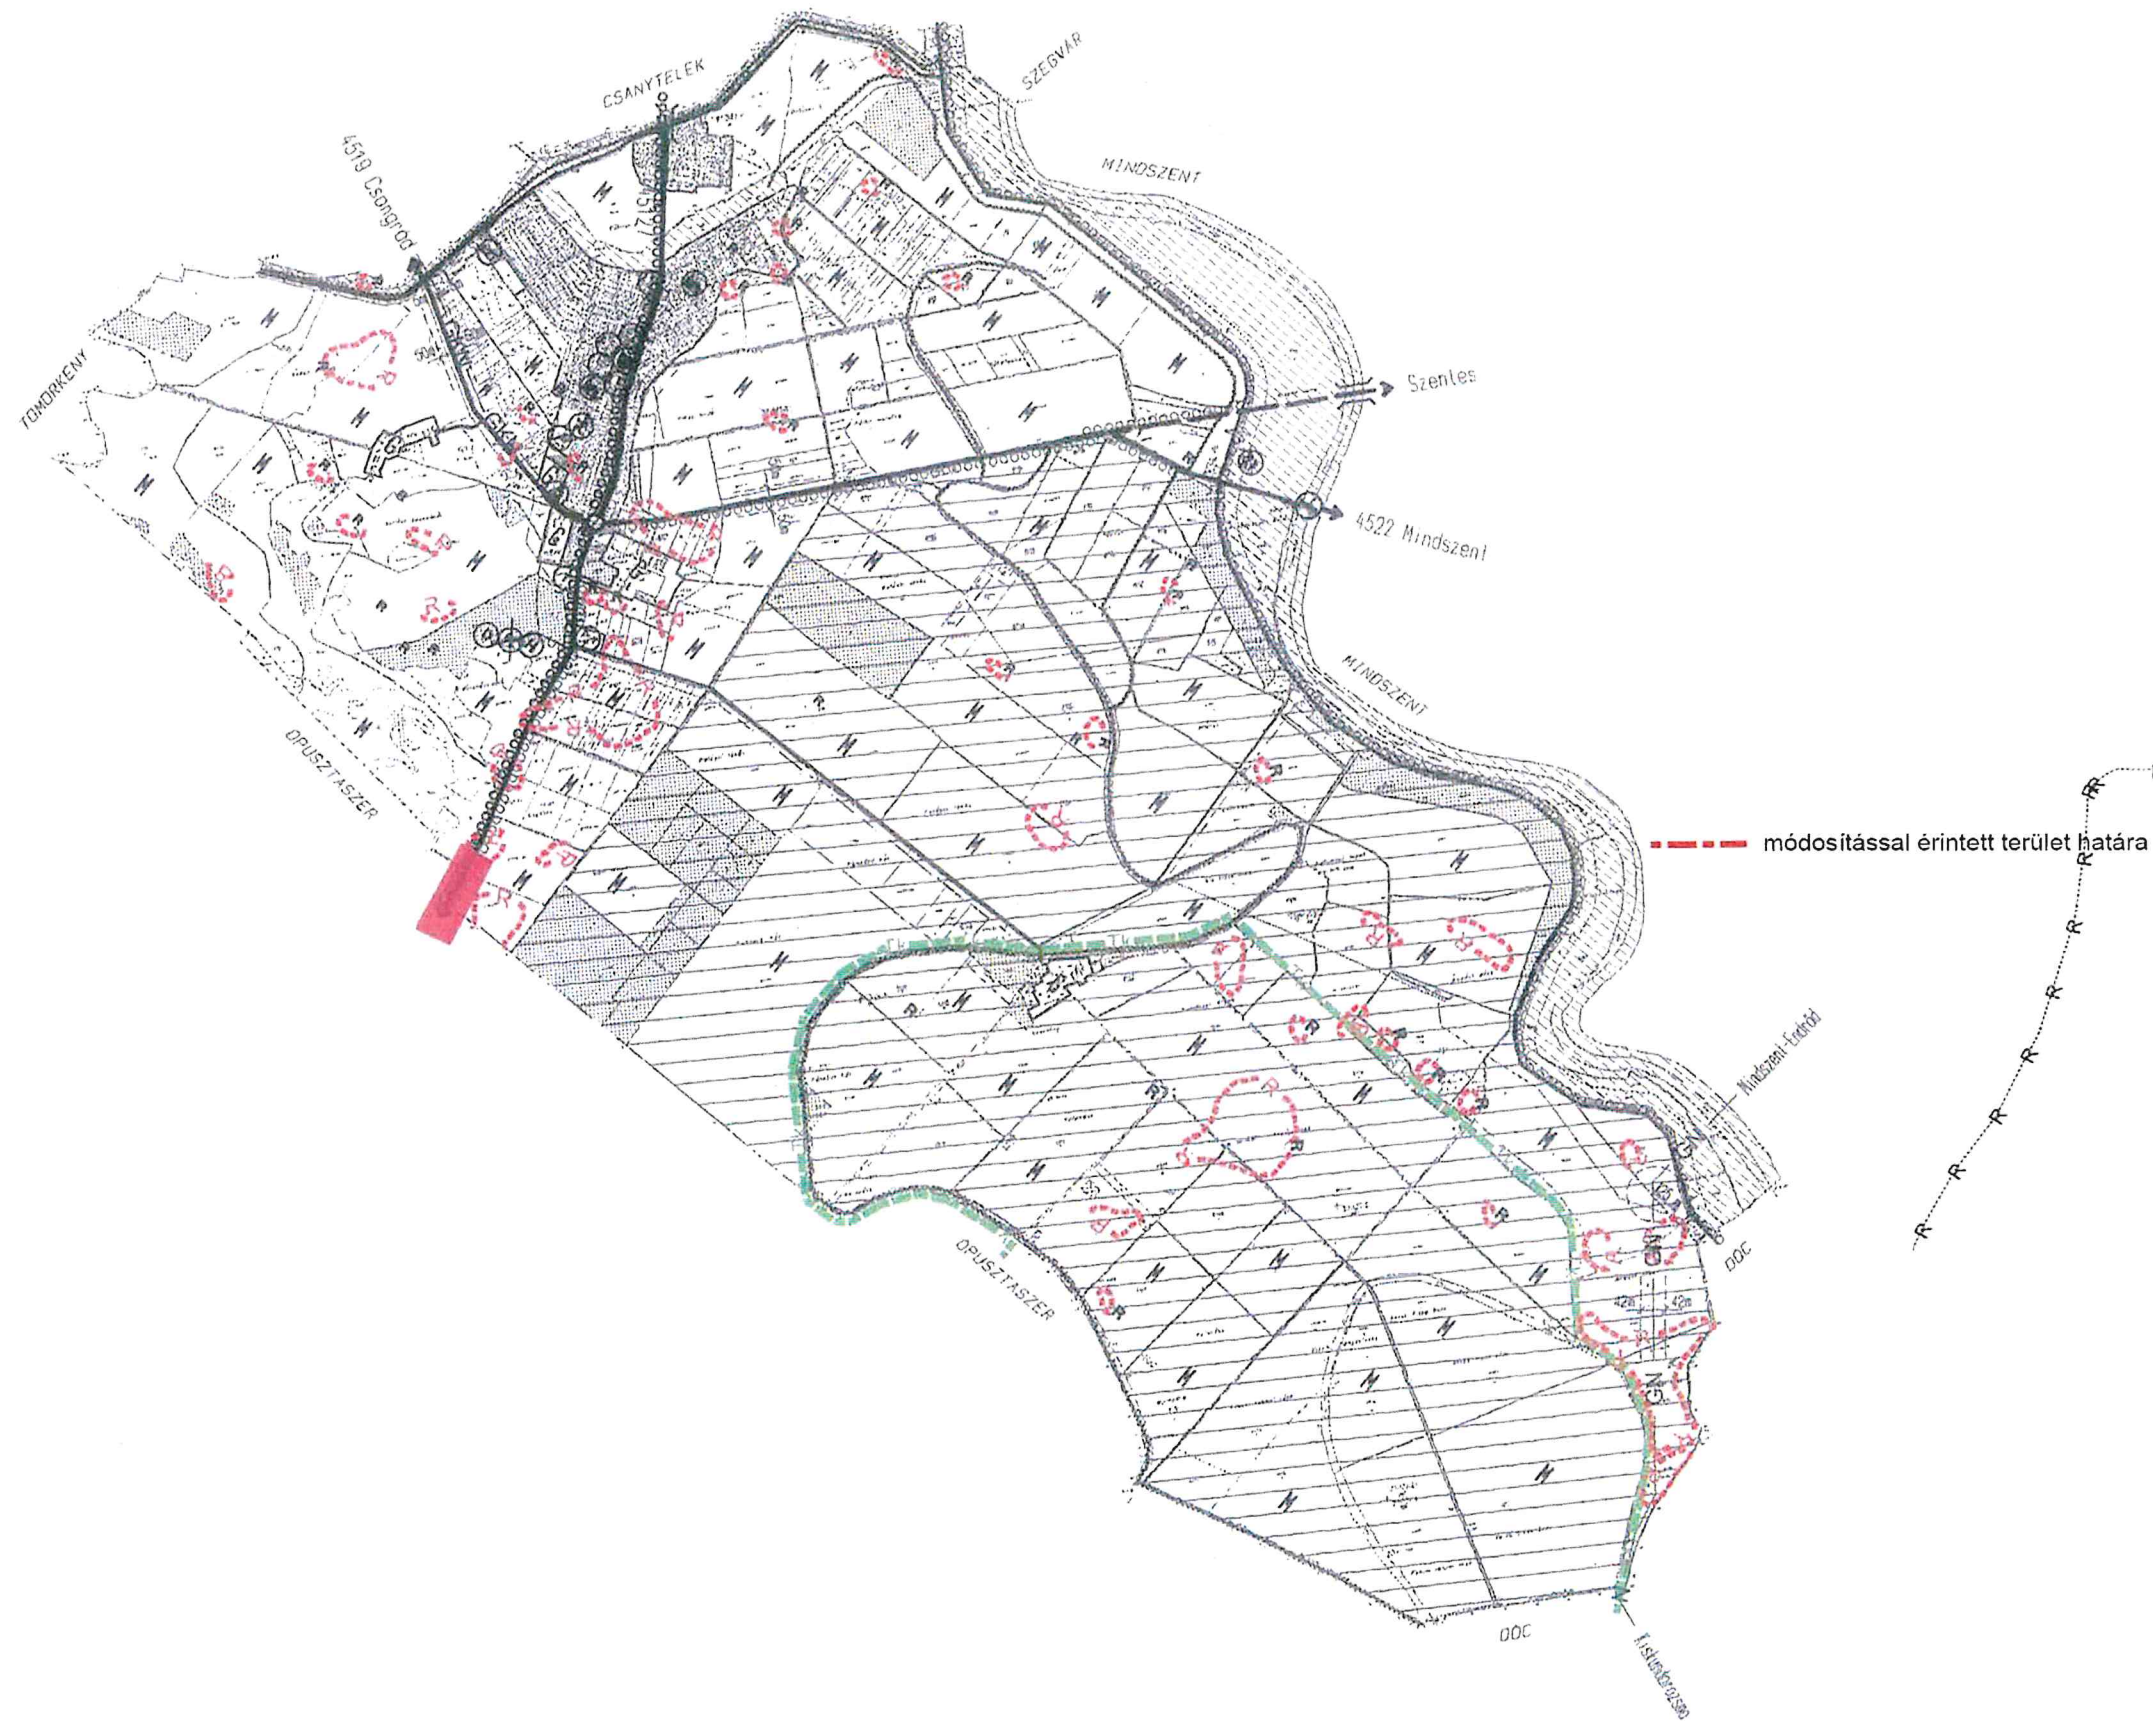

SzT-2/3. Kültérületi rész-szabályozási terv (3/f. helyszín)

**Baks Község településrendezési eszközeinek
négy részterületre vonatkozó módosítása
2025. április hó**