
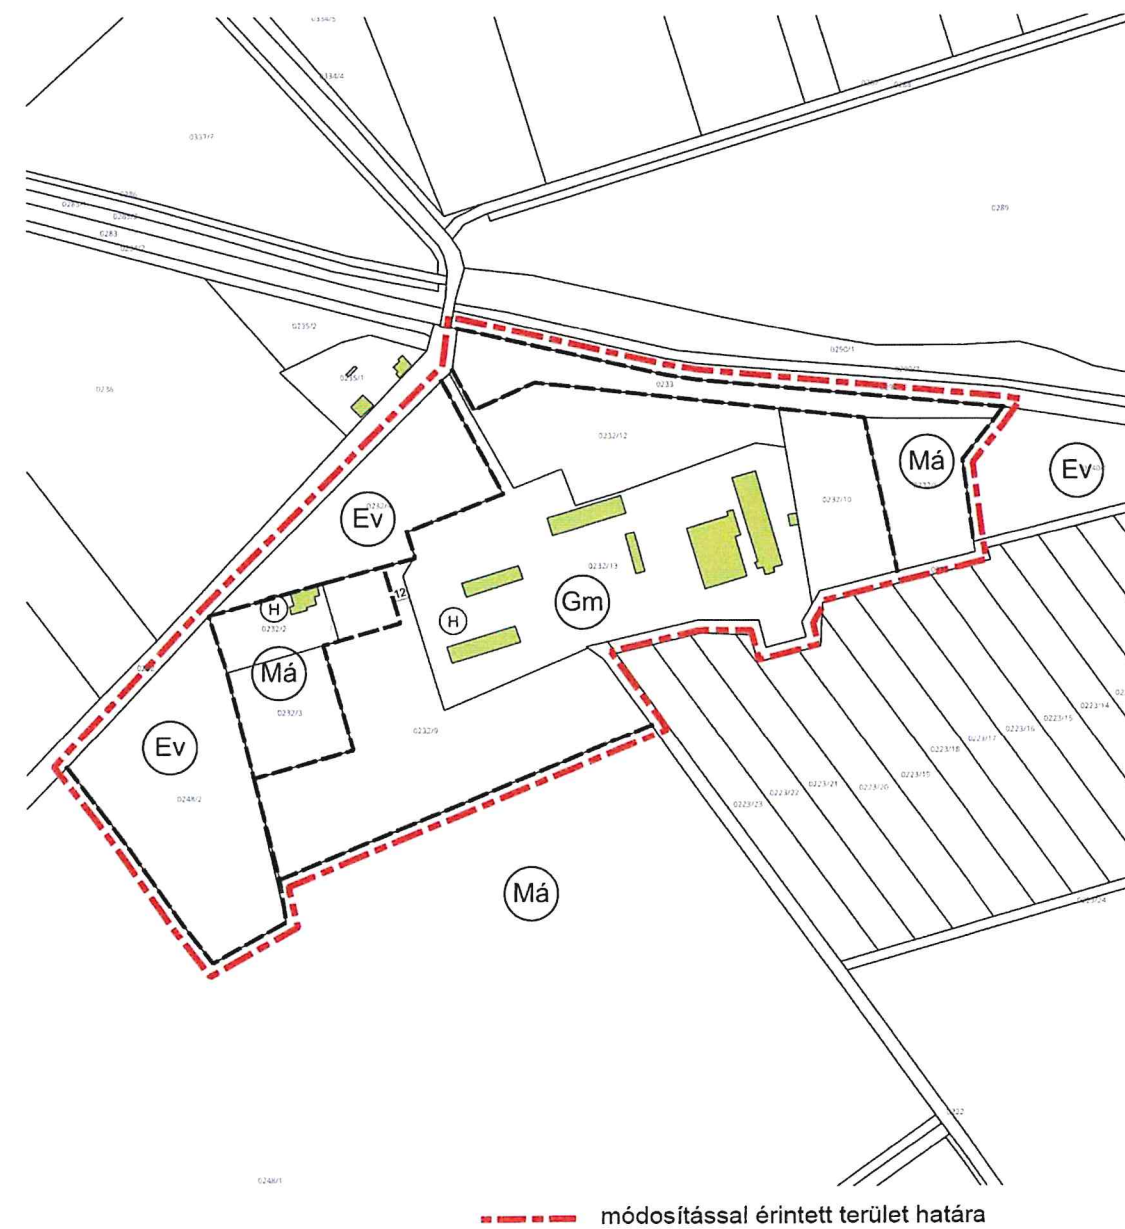


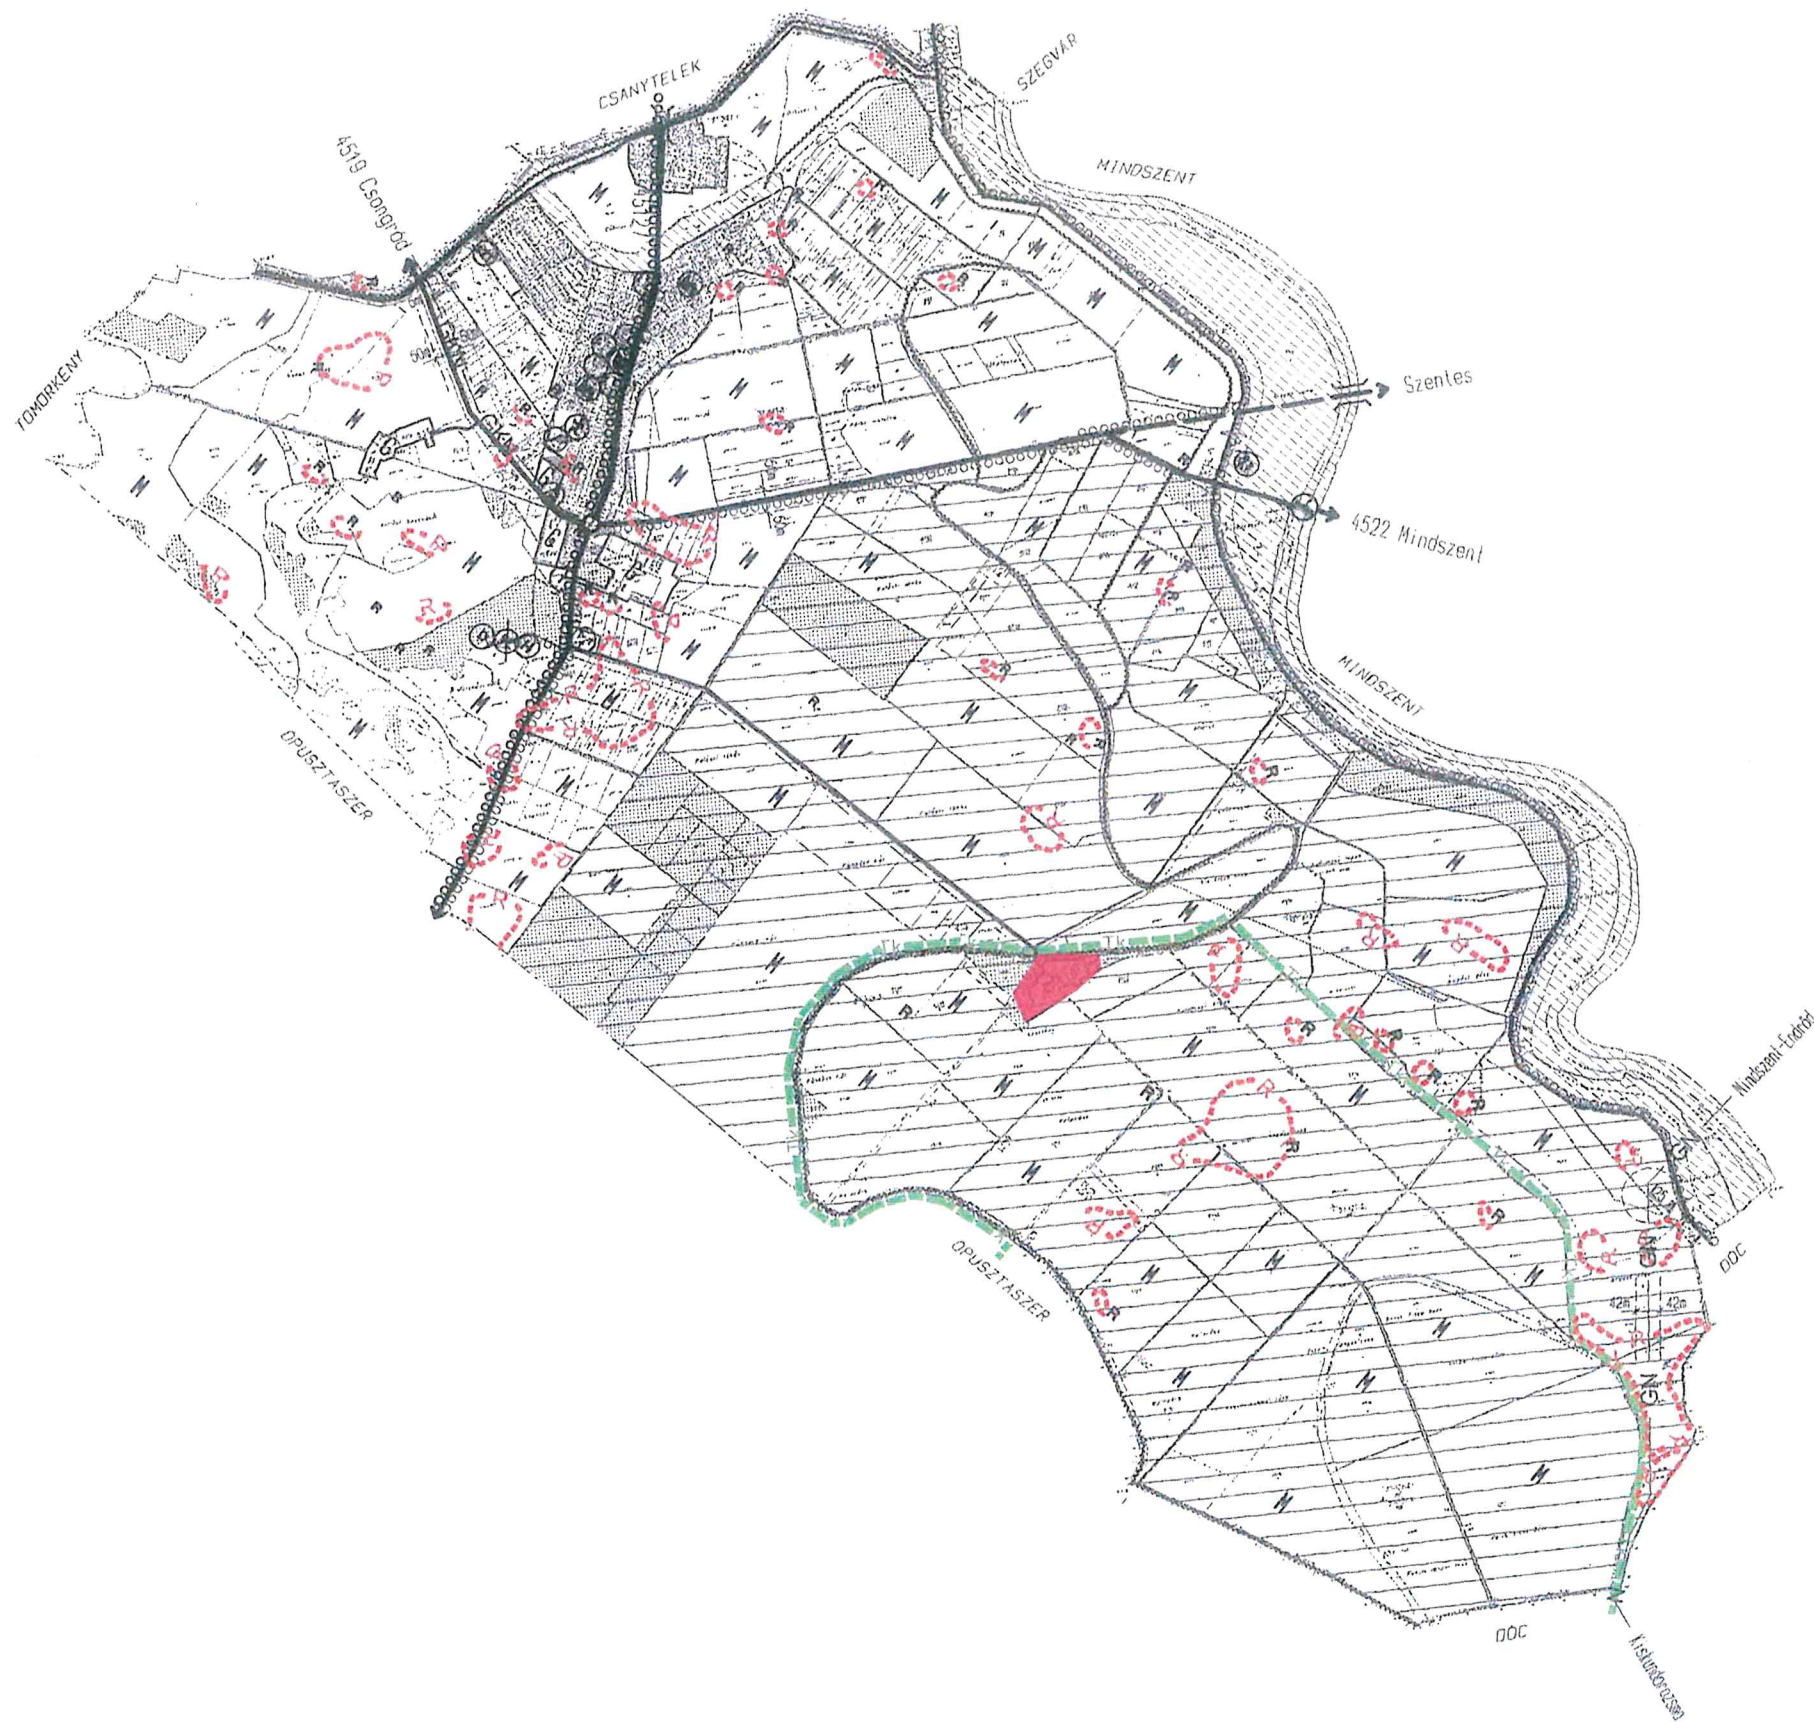

SzT-2/5. Külterületi rész-szabályozási terv (4. helyszín)

**Baks Község településrendezési eszközeinek
négy részterületre vonatkozó módosítása
2025. április hó**