


# CSANÁDPALOTA NAGYKÖZSÉG TELEPÜLÉSRENDEZÉSI TERVE

## SZABÁLYOZÁSI TERV ÁTNÉZETE

A 2. számú MELLÉKLET  
SZELVÉNYBEOSZTÁSA

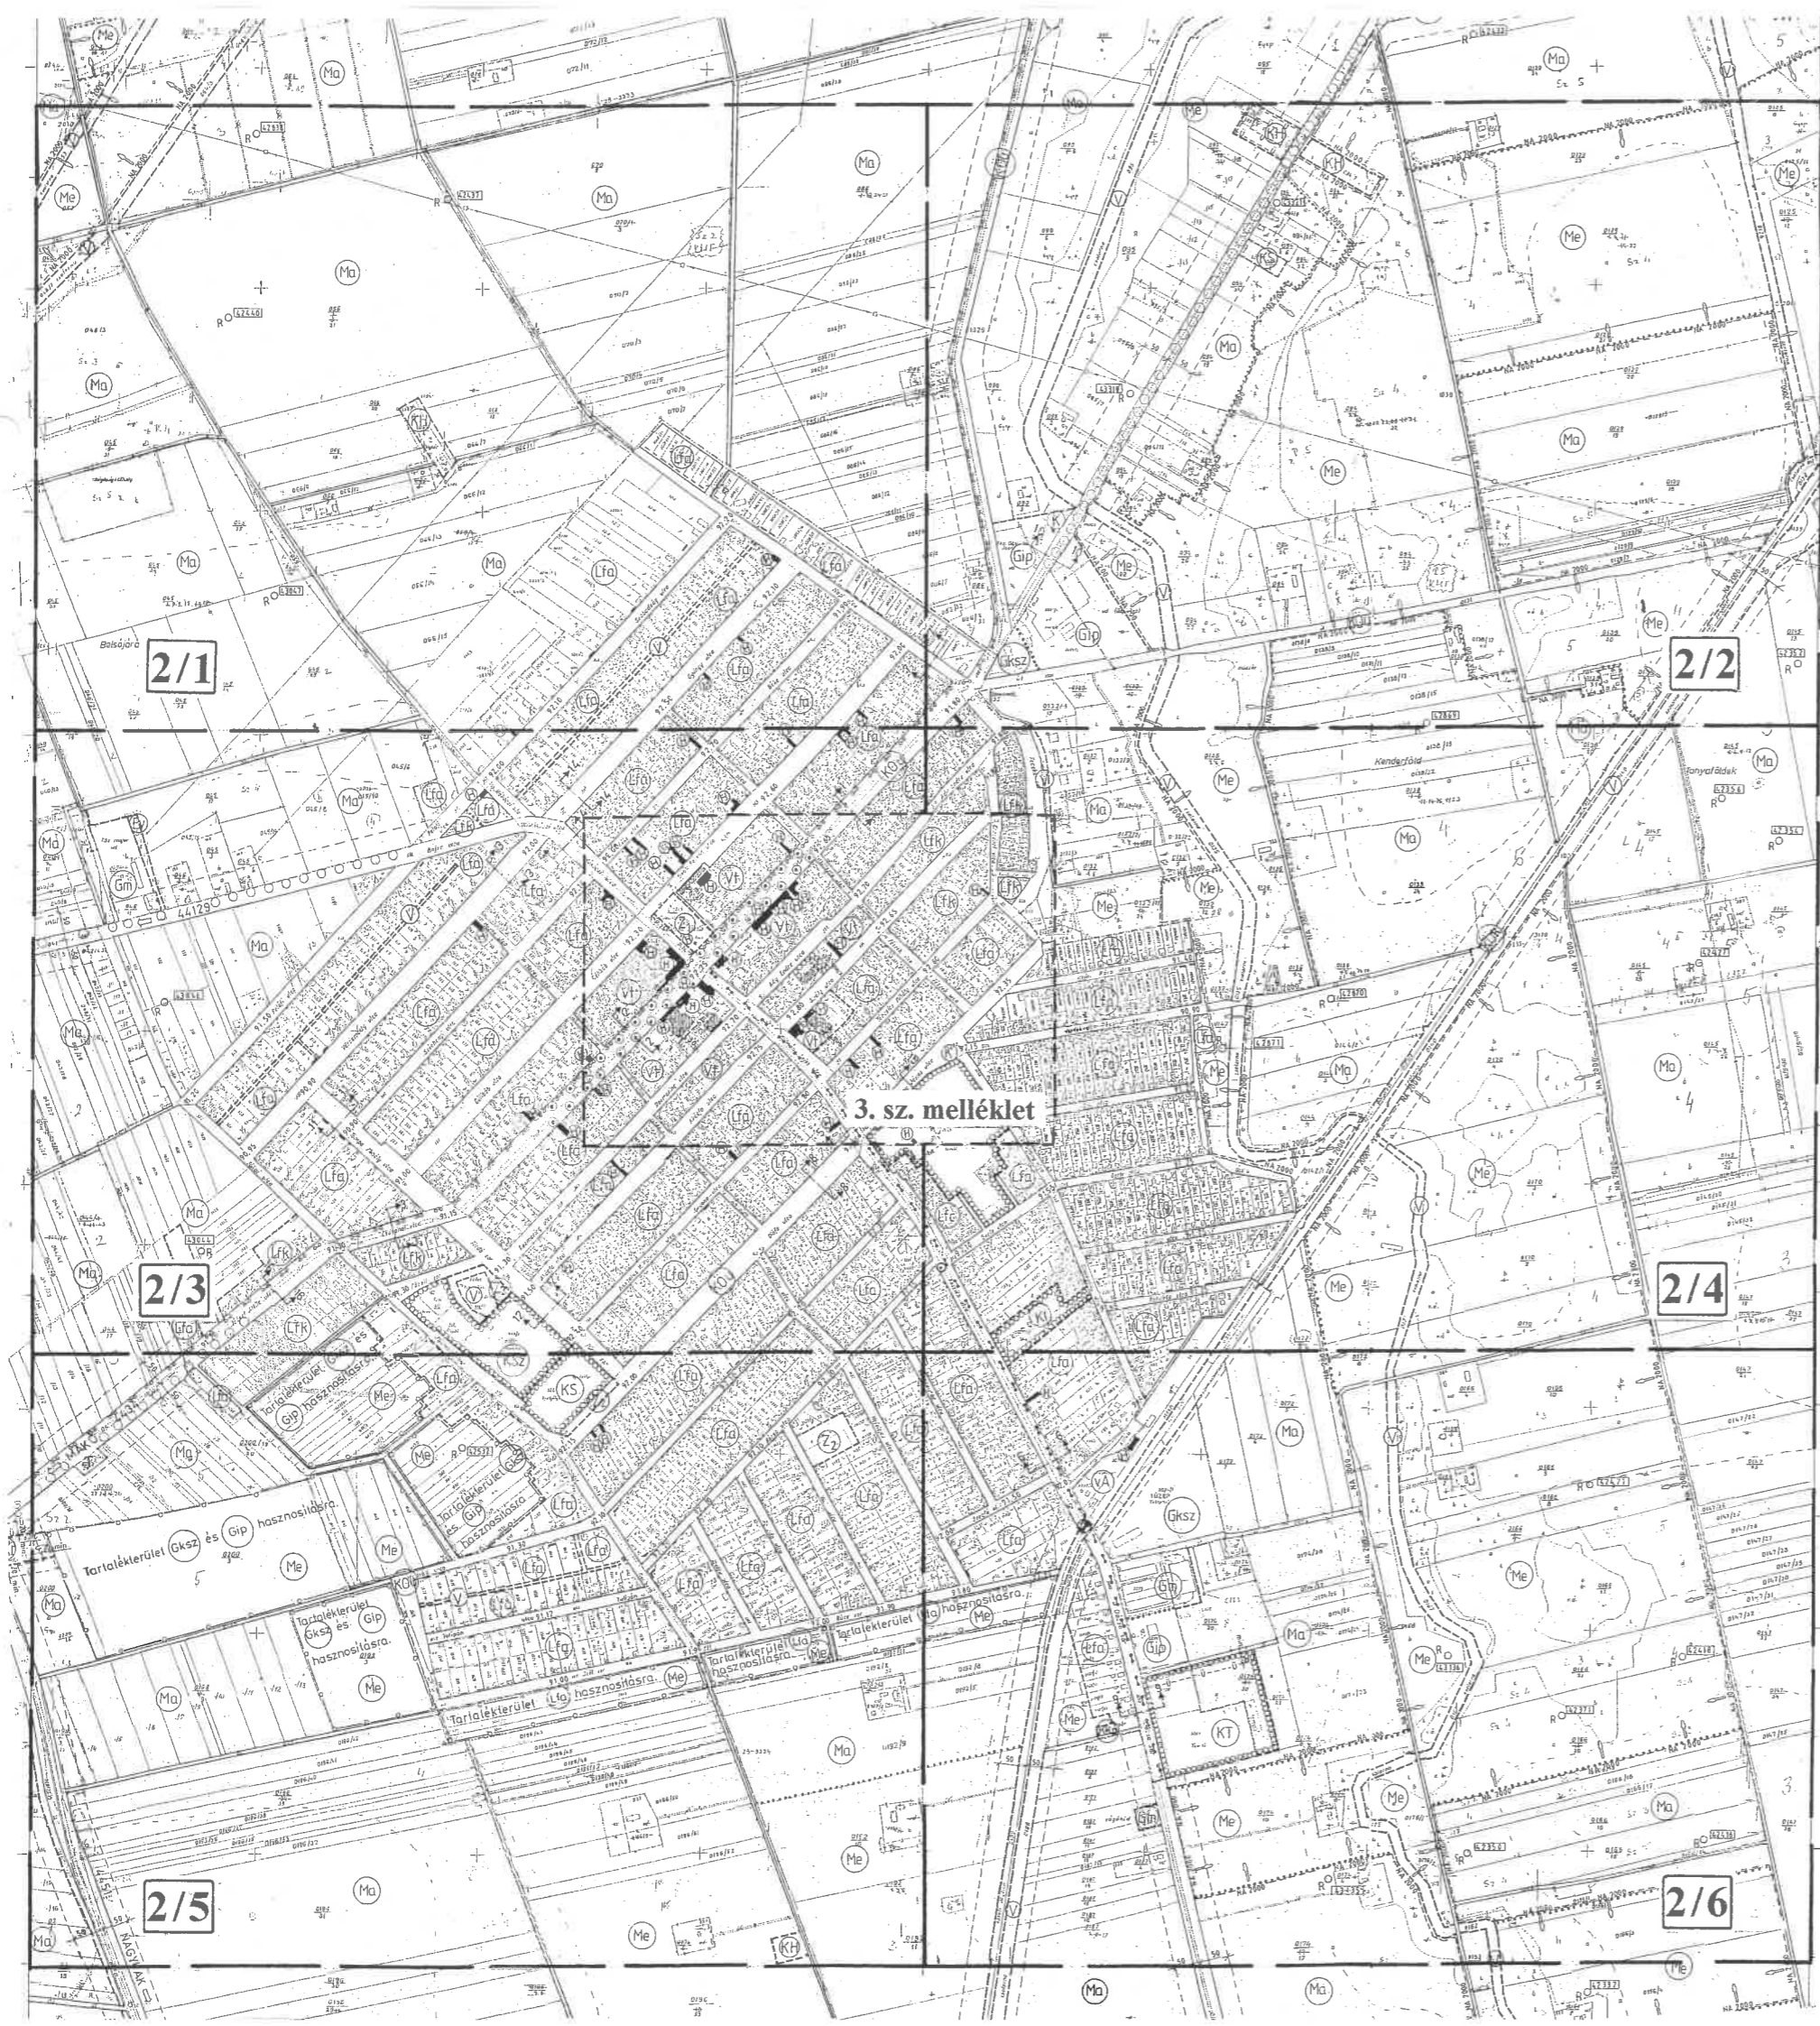

AZ ALAPTÉRKÉP AZ ÁLLAMI ALAPADATOK FELHASZNÁLÁSÁVAL KÉSZÜLT. AZ M=1:2.880 LÉPTÉKŰ FÖLDHIVATALI TÉRKÉPSZELVÉNYEK BEILLESZTÉSE A CSOMITERV PLUSZ KFT - SZEGED - TELEPÜLÉS-TERVEZÉSI IRODÁJÁN TÖRTÉNT. AZ EREDETI, 2004. NOVEMBER 18-ÁN HITELESÍTETT FÖLDHIVATALI TÉRKÉPSZELVÉNYEK A TÉR-IDŐ MŰTEREM BT. TERVTÁRÁBAN TALÁLHATÓK A MEGBÍZÓ ÖNKORMÁNYZAT JEGYZŐJE ÁLTAL RENDELKEZÉSRE BOCSÁTOTT HELYSZÍNRAJZOK ALAPJÁN KIEGÉSZÍTVE ÉS HELYSZÍNELEÉS UTÁN LEZÁRVA 2006. MÁRCIUSÁBAN.

2. számú melléklet