


SZT- 5. MEZŐGAZDASÁGI ÜZEMI TERÜLET (Gm1)

SZABÁLYOZÁSI TERVE

M= 1: 4000

CSONGRÁD VÁROS ÖNKORMÁNYZATA KÉPVISELŐ-TESTÜLETÉNEK
25/2005. (VIII.29.) SZ. ÖNKORMÁNYZATI RENDELETÉVEL
JÓVÁHAGYOTT TERV

A terv csak a szabályozási előírásokkal együtt érvényes!

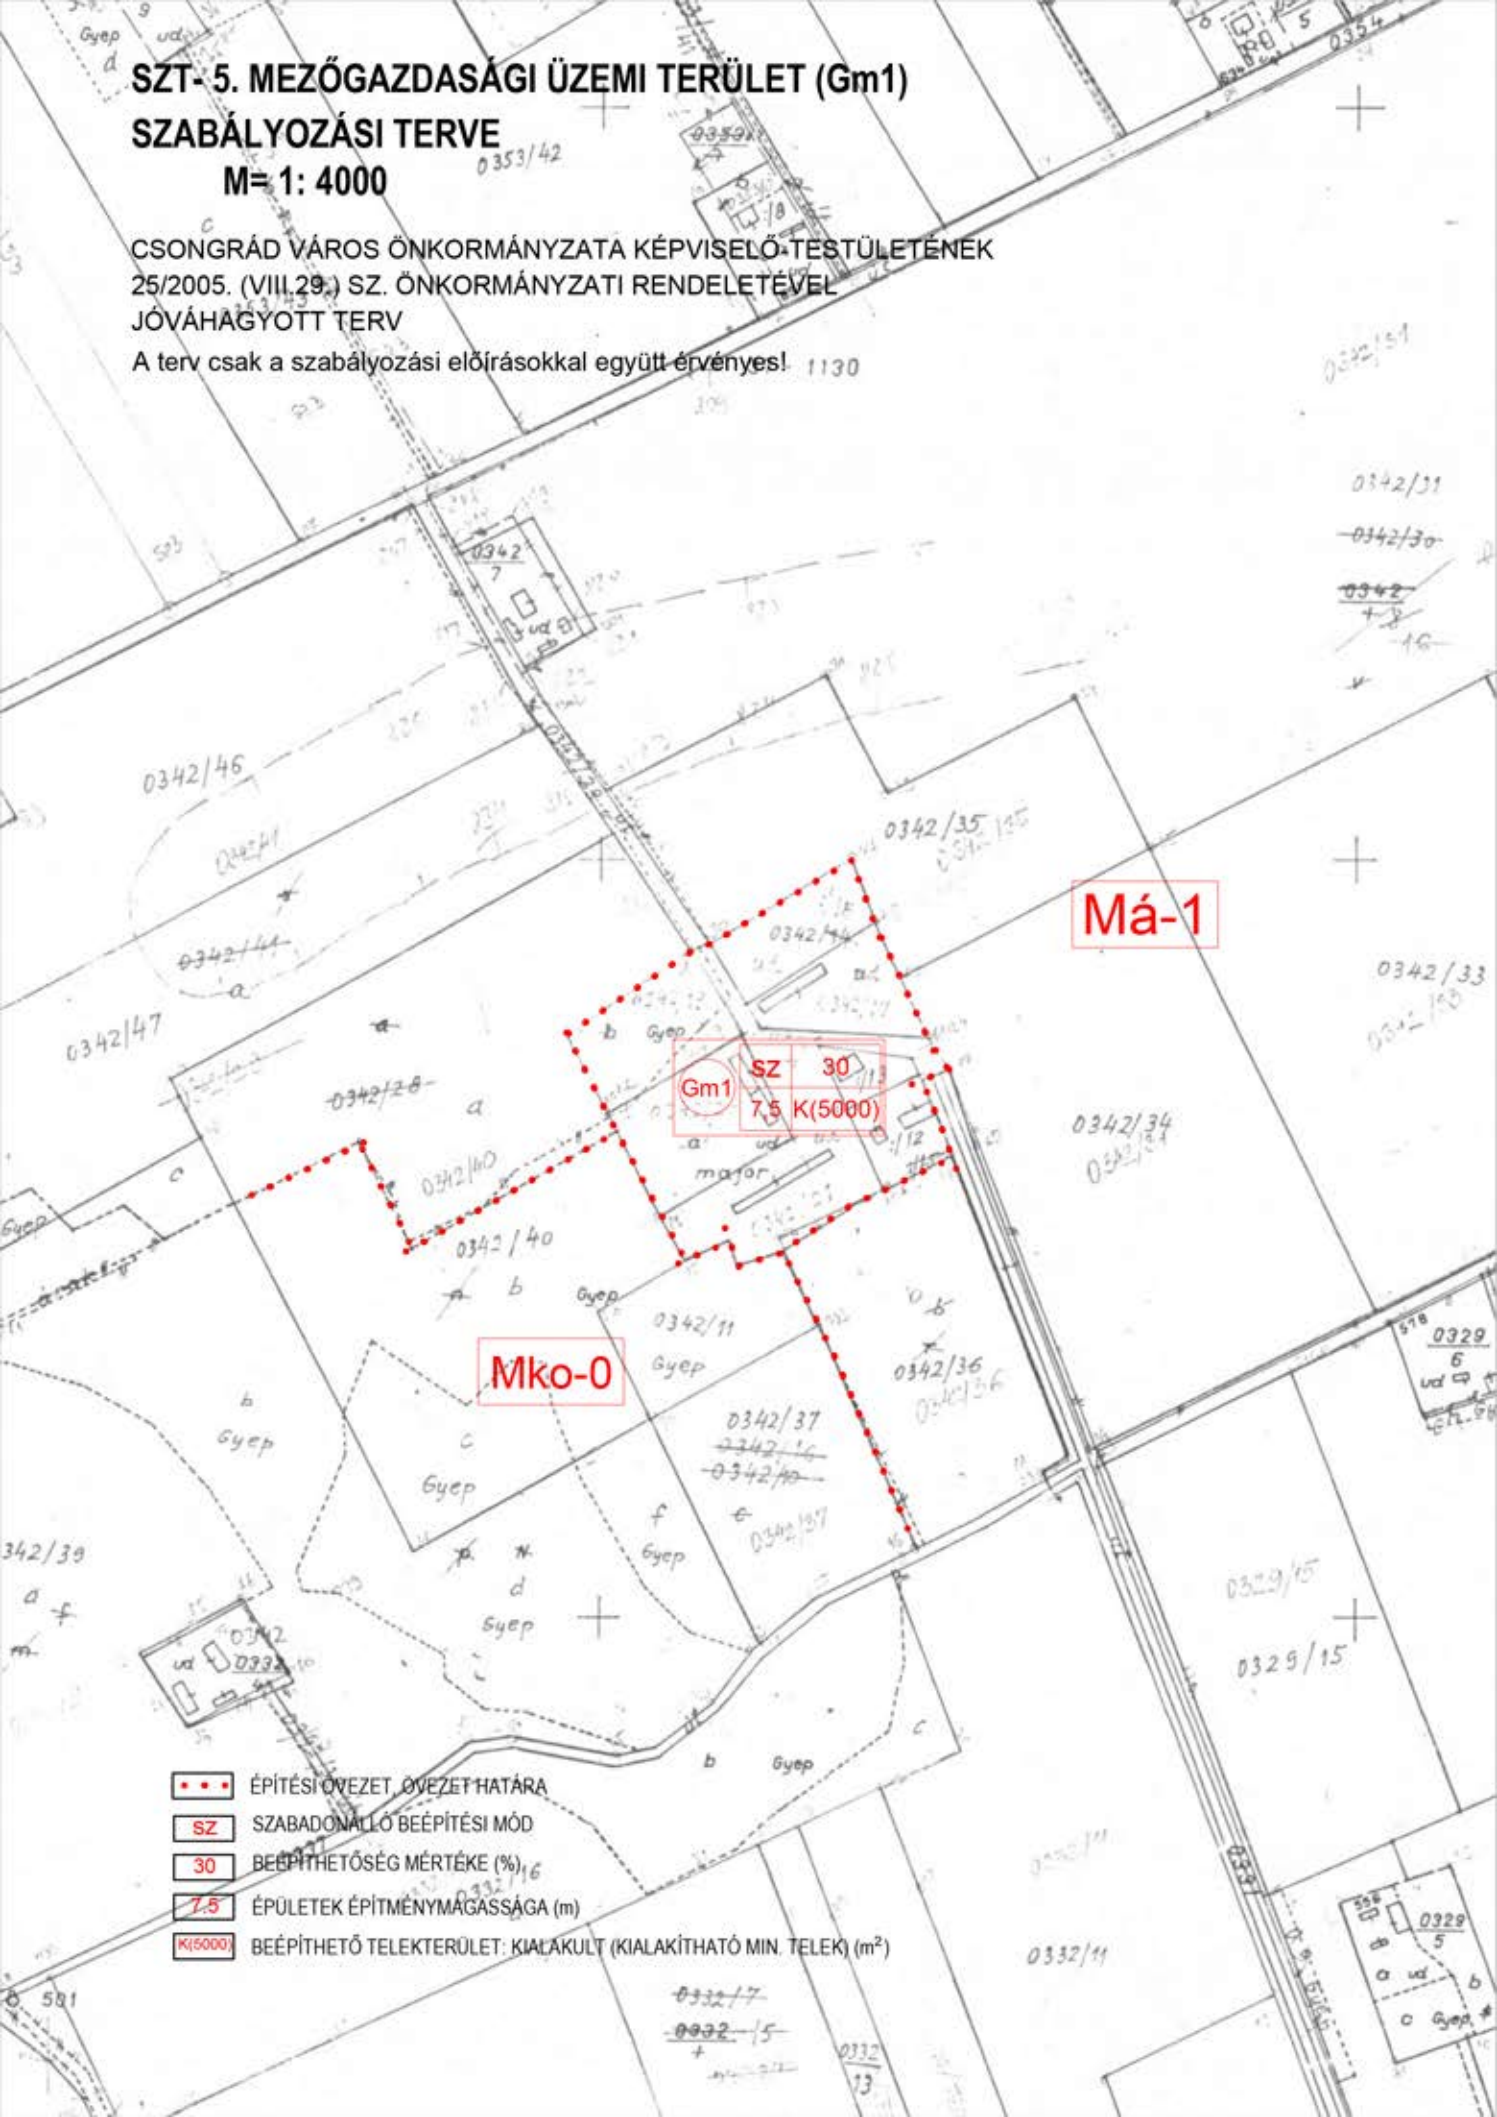

Má-1

Mko-0

- ÉPÍTÉSI ÖVEZET, ÖVEZET-HATÁRA
- SZ SZABADONALLO BEÉPÍTÉSI MÓD
- 30 BEÉPÍTHETŐSÉG MÉRTÉKE (%)
- 7.5 ÉPÜLETEK ÉPÍTMÉNYMAGASSÁGA (m)
- K(5000) BEÉPÍTHETŐ TELEKTERÜLET: KIALAKULT (KIALAKÍTHATÓ MIN. TELEK) (m²)