


**M= 1: 4000**

A terv csak a szabályozási előírásokkal együtt érvényes!

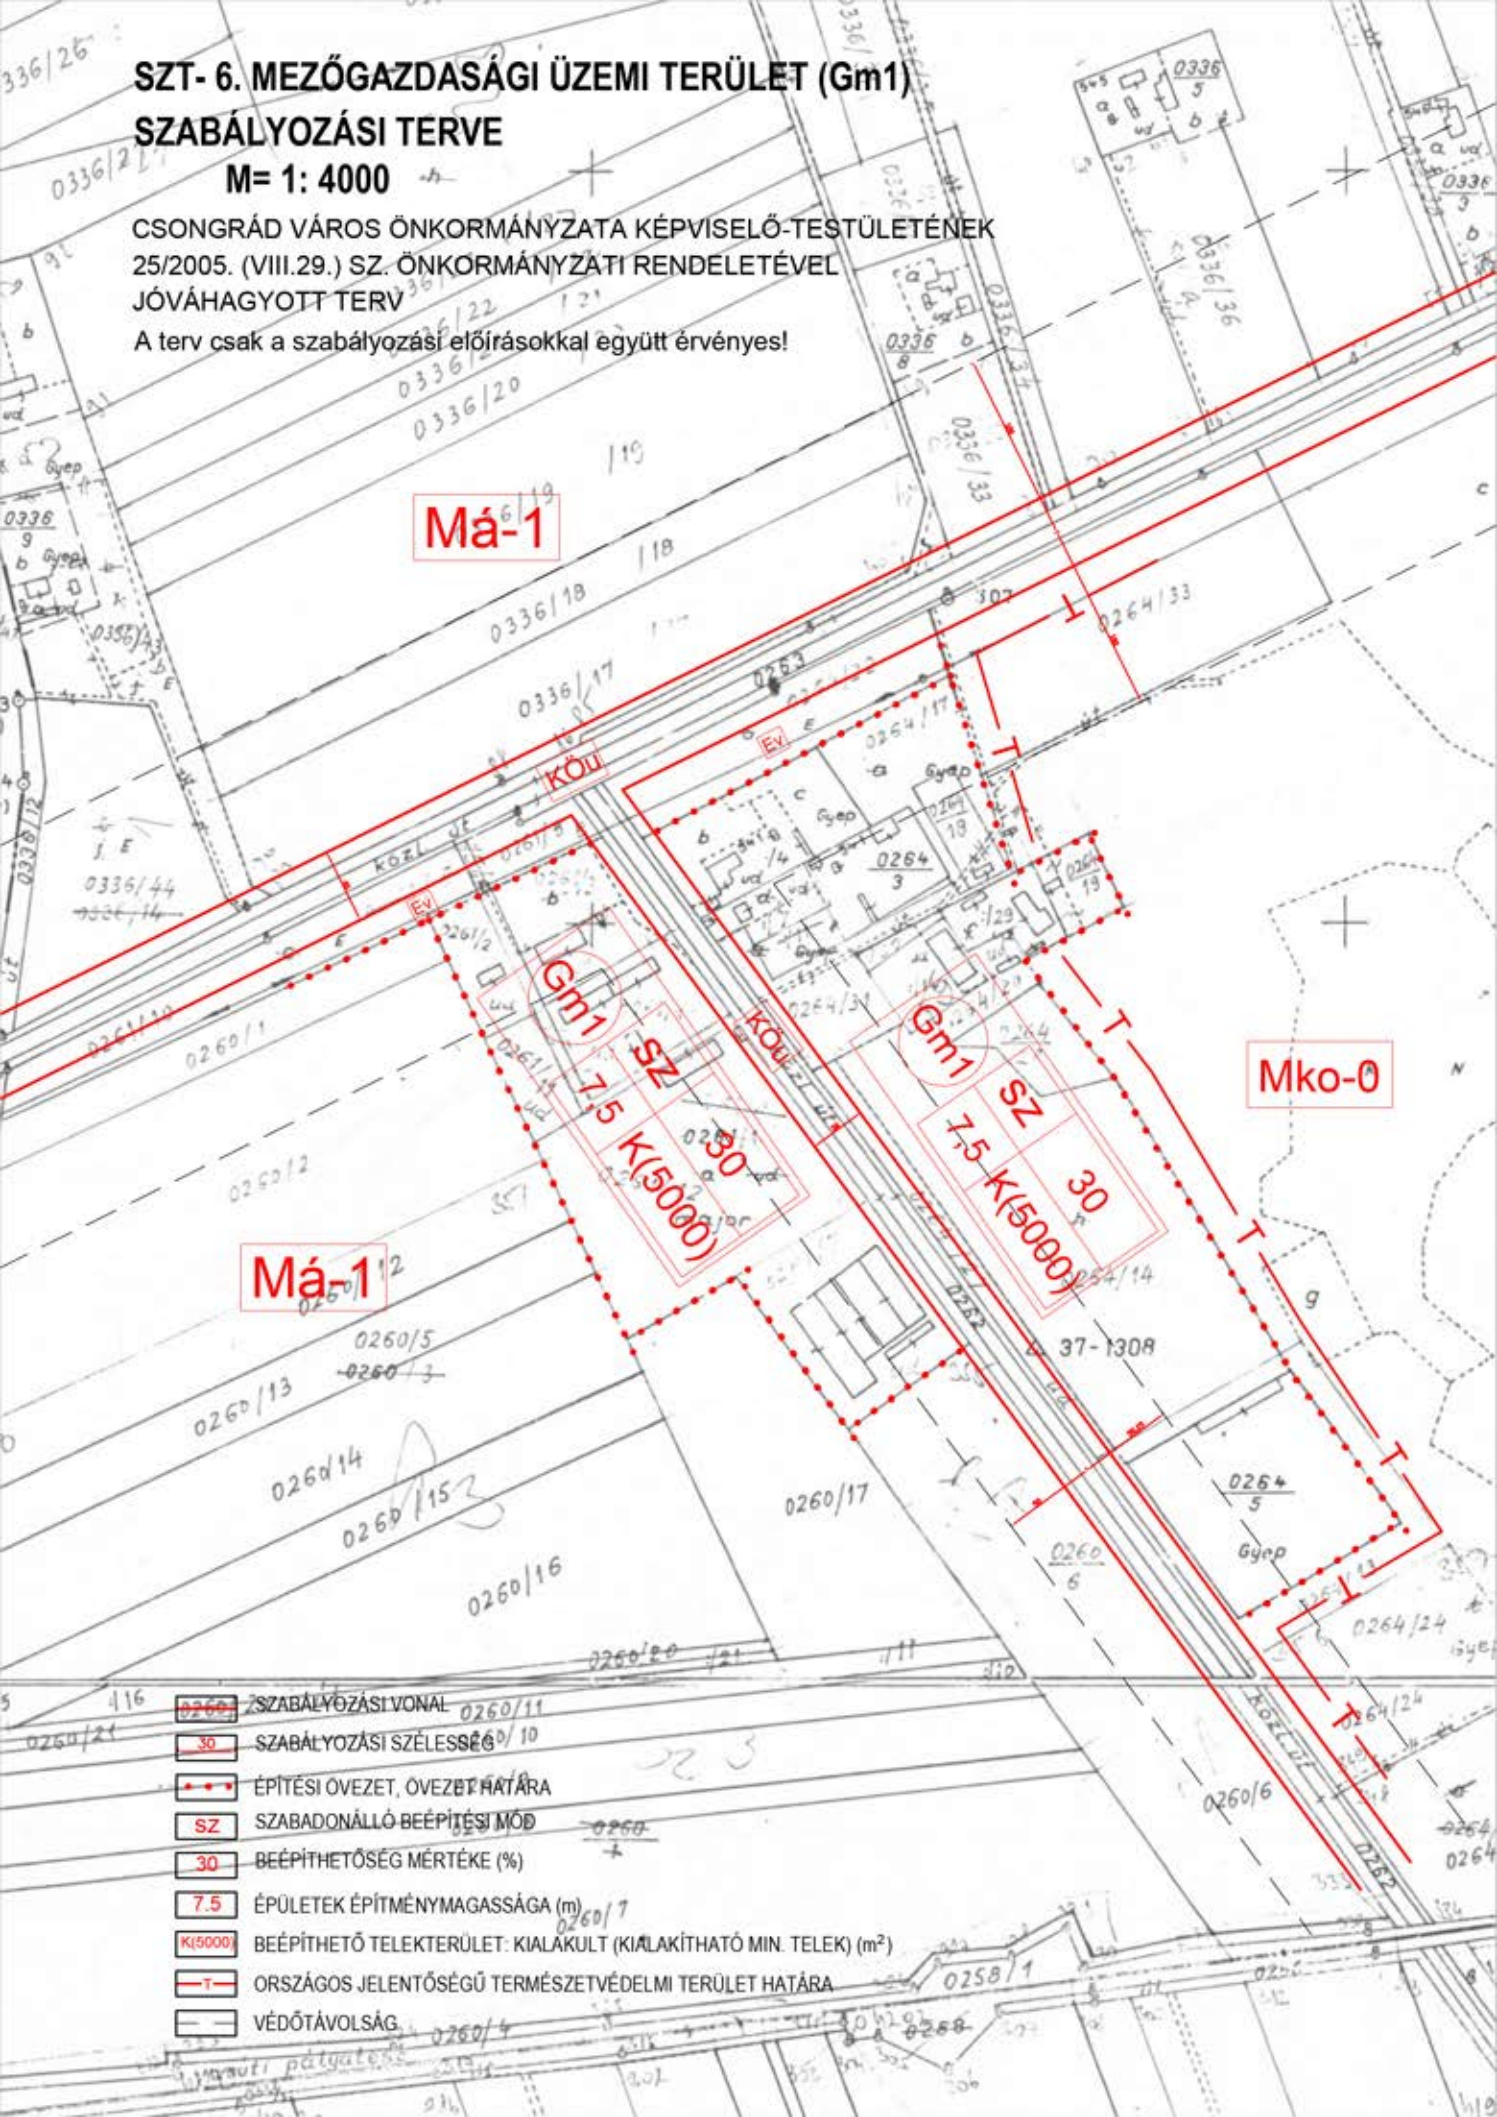

- |         |                                                                                |         |
|---------|--------------------------------------------------------------------------------|---------|
| 0260    | SZABÁLYOZÁSI VONAL                                                             | 0260/11 |
| 30      | SZABÁLYOZÁSI SZÉLESSÉG                                                         | 0260/10 |
| •••     | ÉPÍTÉSI ÖVEZET, ÖVEZET HATÁRA                                                  |         |
| SZ      | SZABADON ÁLLÓ BEÉPÍTÉSI MÓD                                                    | 0260    |
| 30      | BEÉPÍTHETŐSÉG MÉRTÉKE (%)                                                      | +       |
| 7.5     | ÉPÜLETEK ÉPÍTMÉNYMAGASSÁGA (m)                                                 | 0260/7  |
| K(5000) | BEÉPÍTHETŐ TELEKTERÜLET: KIALAKULT (KIALAKÍTHATÓ MIN. TELEK) (m <sup>2</sup> ) |         |
| T       | ORSZÁGOS JELENTŐSÉGŰ TERMÉSZETVÉDELMI TERÜLET HATÁRA                           |         |
|         | VÉDŐTÁVOLSÁG                                                                   | 0260/4  |