


SZT- 7. MEZŐGAZDASÁGI ÜZEMI TERÜLET (Gm1)

SZABÁLYOZÁSI TERVE

M= 1: 4000

CSONGRÁD VÁROS ÖNKORMÁNYZATA KÉPVISELŐ-TESTÜLETÉNEK
25/2005. (VIII.29.) SZ. ÖNKORMÁNYZATI RENDELETÉVEL
JÓVÁHAGYOTT TERV

A terv csak a szabályozási előírásokkal együtt érvényes!

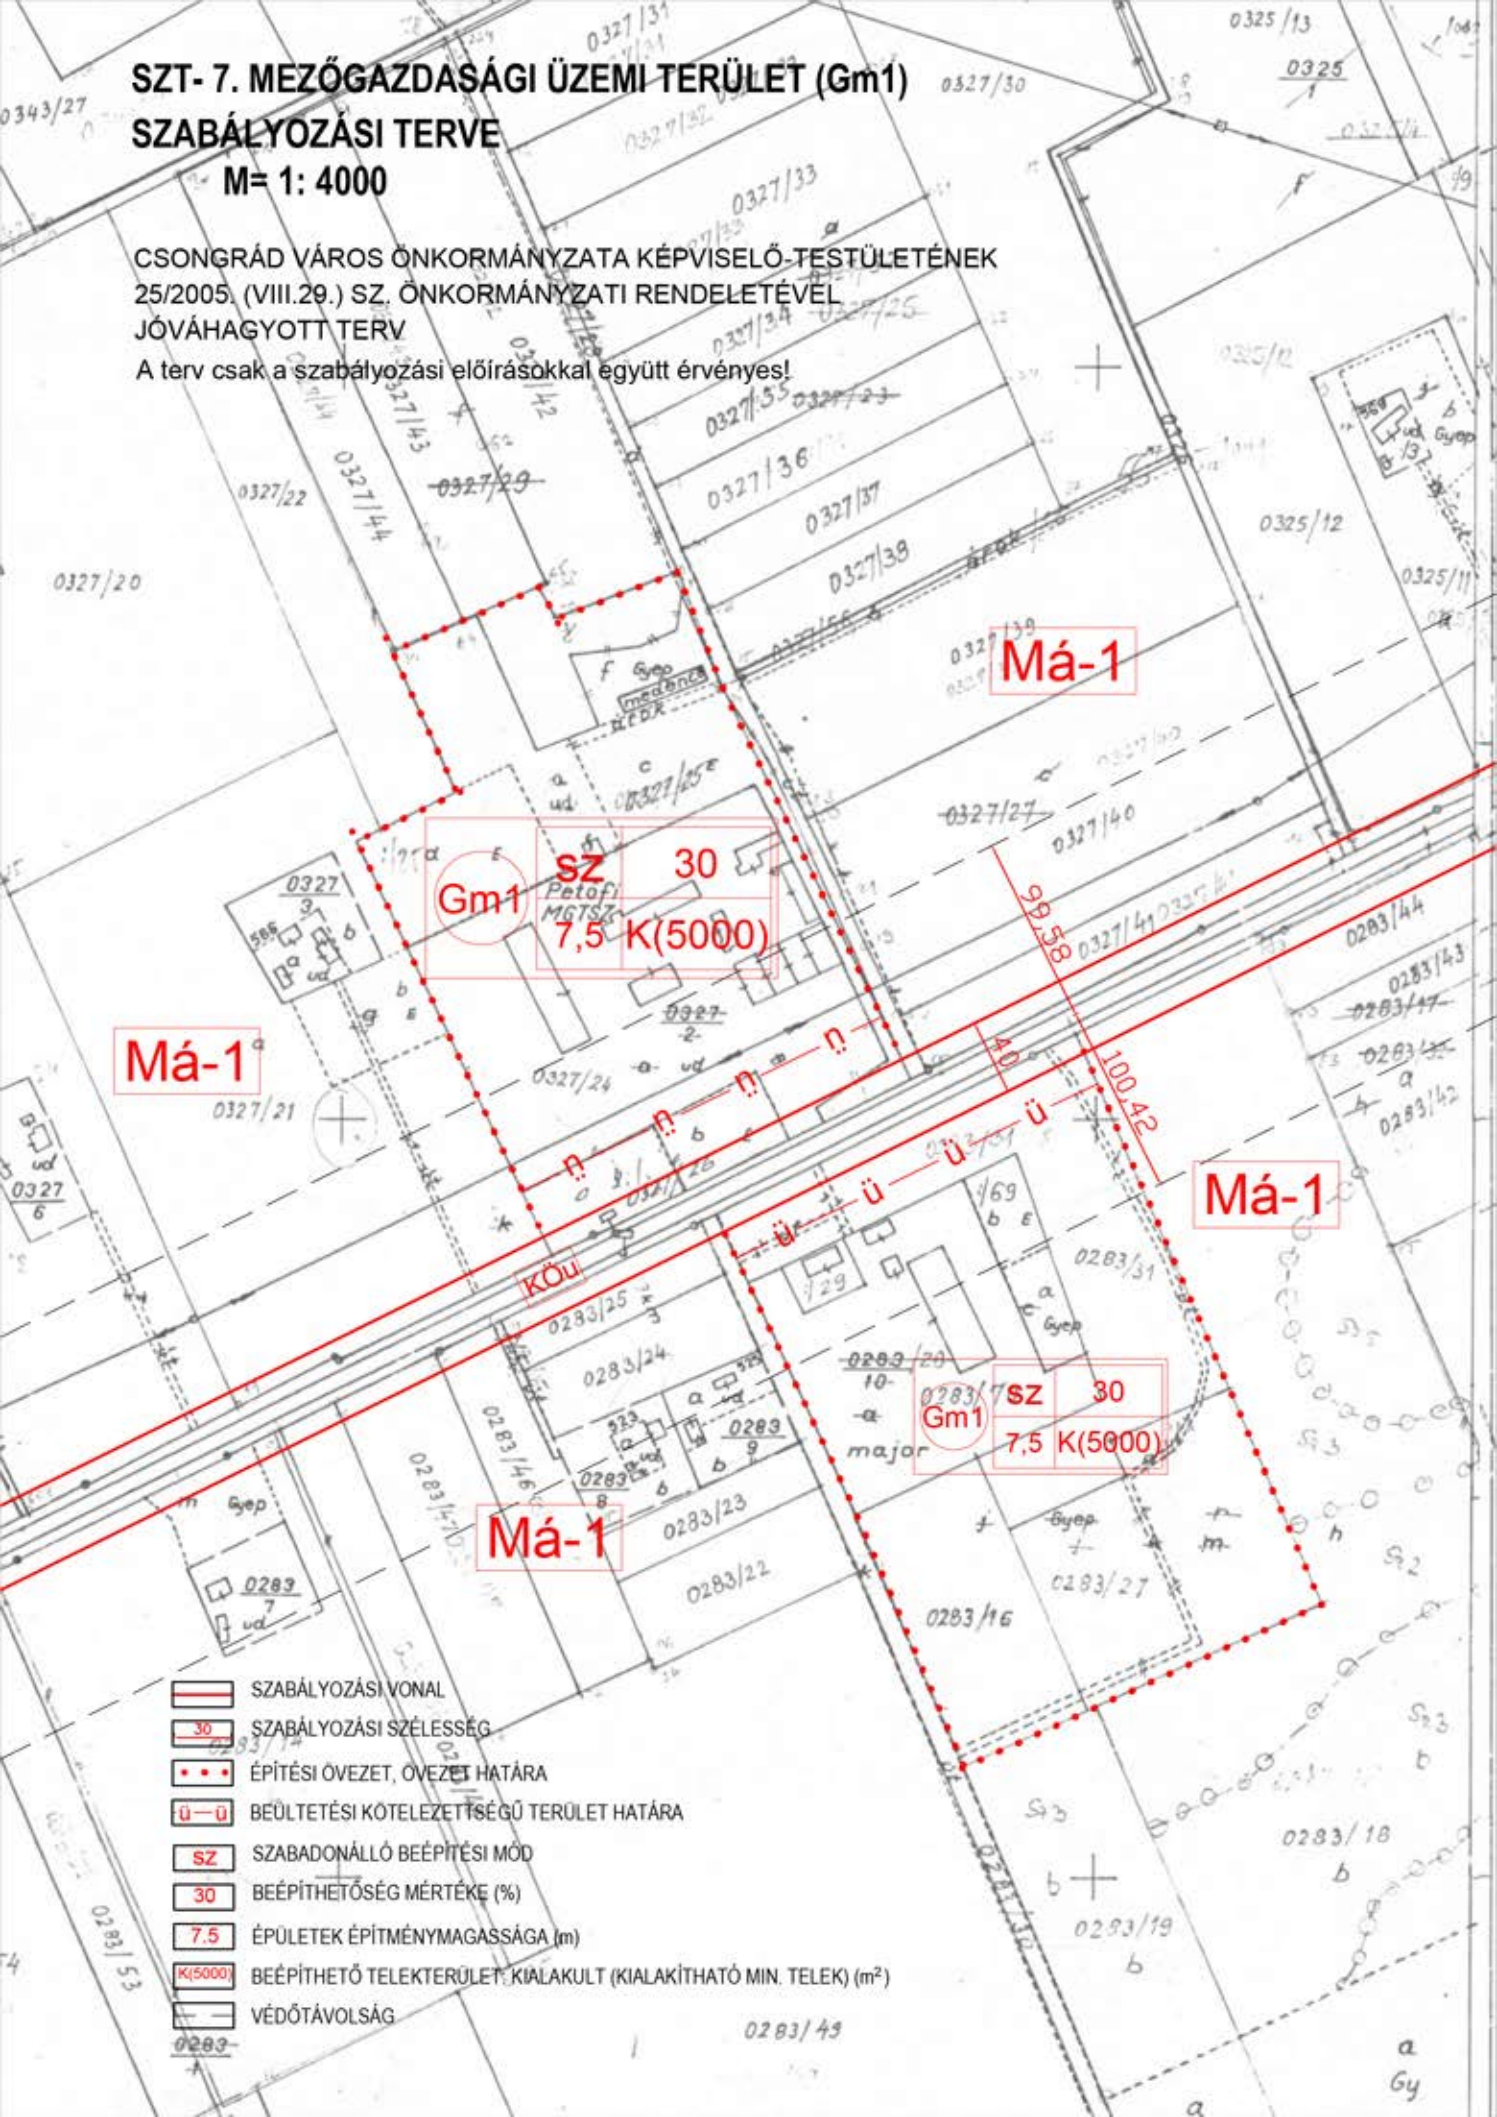

Má-1

Má-1

Má-1

Má-1

- SZABÁLYOZÁSI VONAL
- SZABÁLYOZÁSI SZÉLESSÉG
- ÉPÍTÉSI ÖVEZET, ÖVEZET HATÁRA
- BEÜLTETÉSI KÖTELEZETTSÉGÜ TERÜLET HATÁRA
- SZ SZABADONÁLLÓ BEÉPÍTÉSI MÓD
- 30 BEÉPÍTHETŐSÉG MÉRTEKE (%)
- 7.5 ÉPÜLETEK ÉPÍTMÉNYMAGASSÁGA (m)
- K(5000) BEÉPÍTHETŐ TELEKTERÜLET, KIALAKULT (KIALAKÍTHATÓ MIN. TELEK) (m²)
- VÉDŐTÁVOLSÁG