


SZT- 10. MEZŐGAZDASÁGI ÜZEMI TERÜLET (Gm1)

SZABÁLYOZÁSI TERVE

M= 1: 4000

CSONGRÁD VÁROS ÖNKORMÁNYZATA KÉPVISELŐ-TESTÜLETÉNEK
25/2005. (VIII.29.) SZ. ÖNKORMÁNYZATI RENDELETÉVEL
JÓVÁHAGYOTT TERV

A terv csak a szabályozási előírásokkal együtt érvényes!

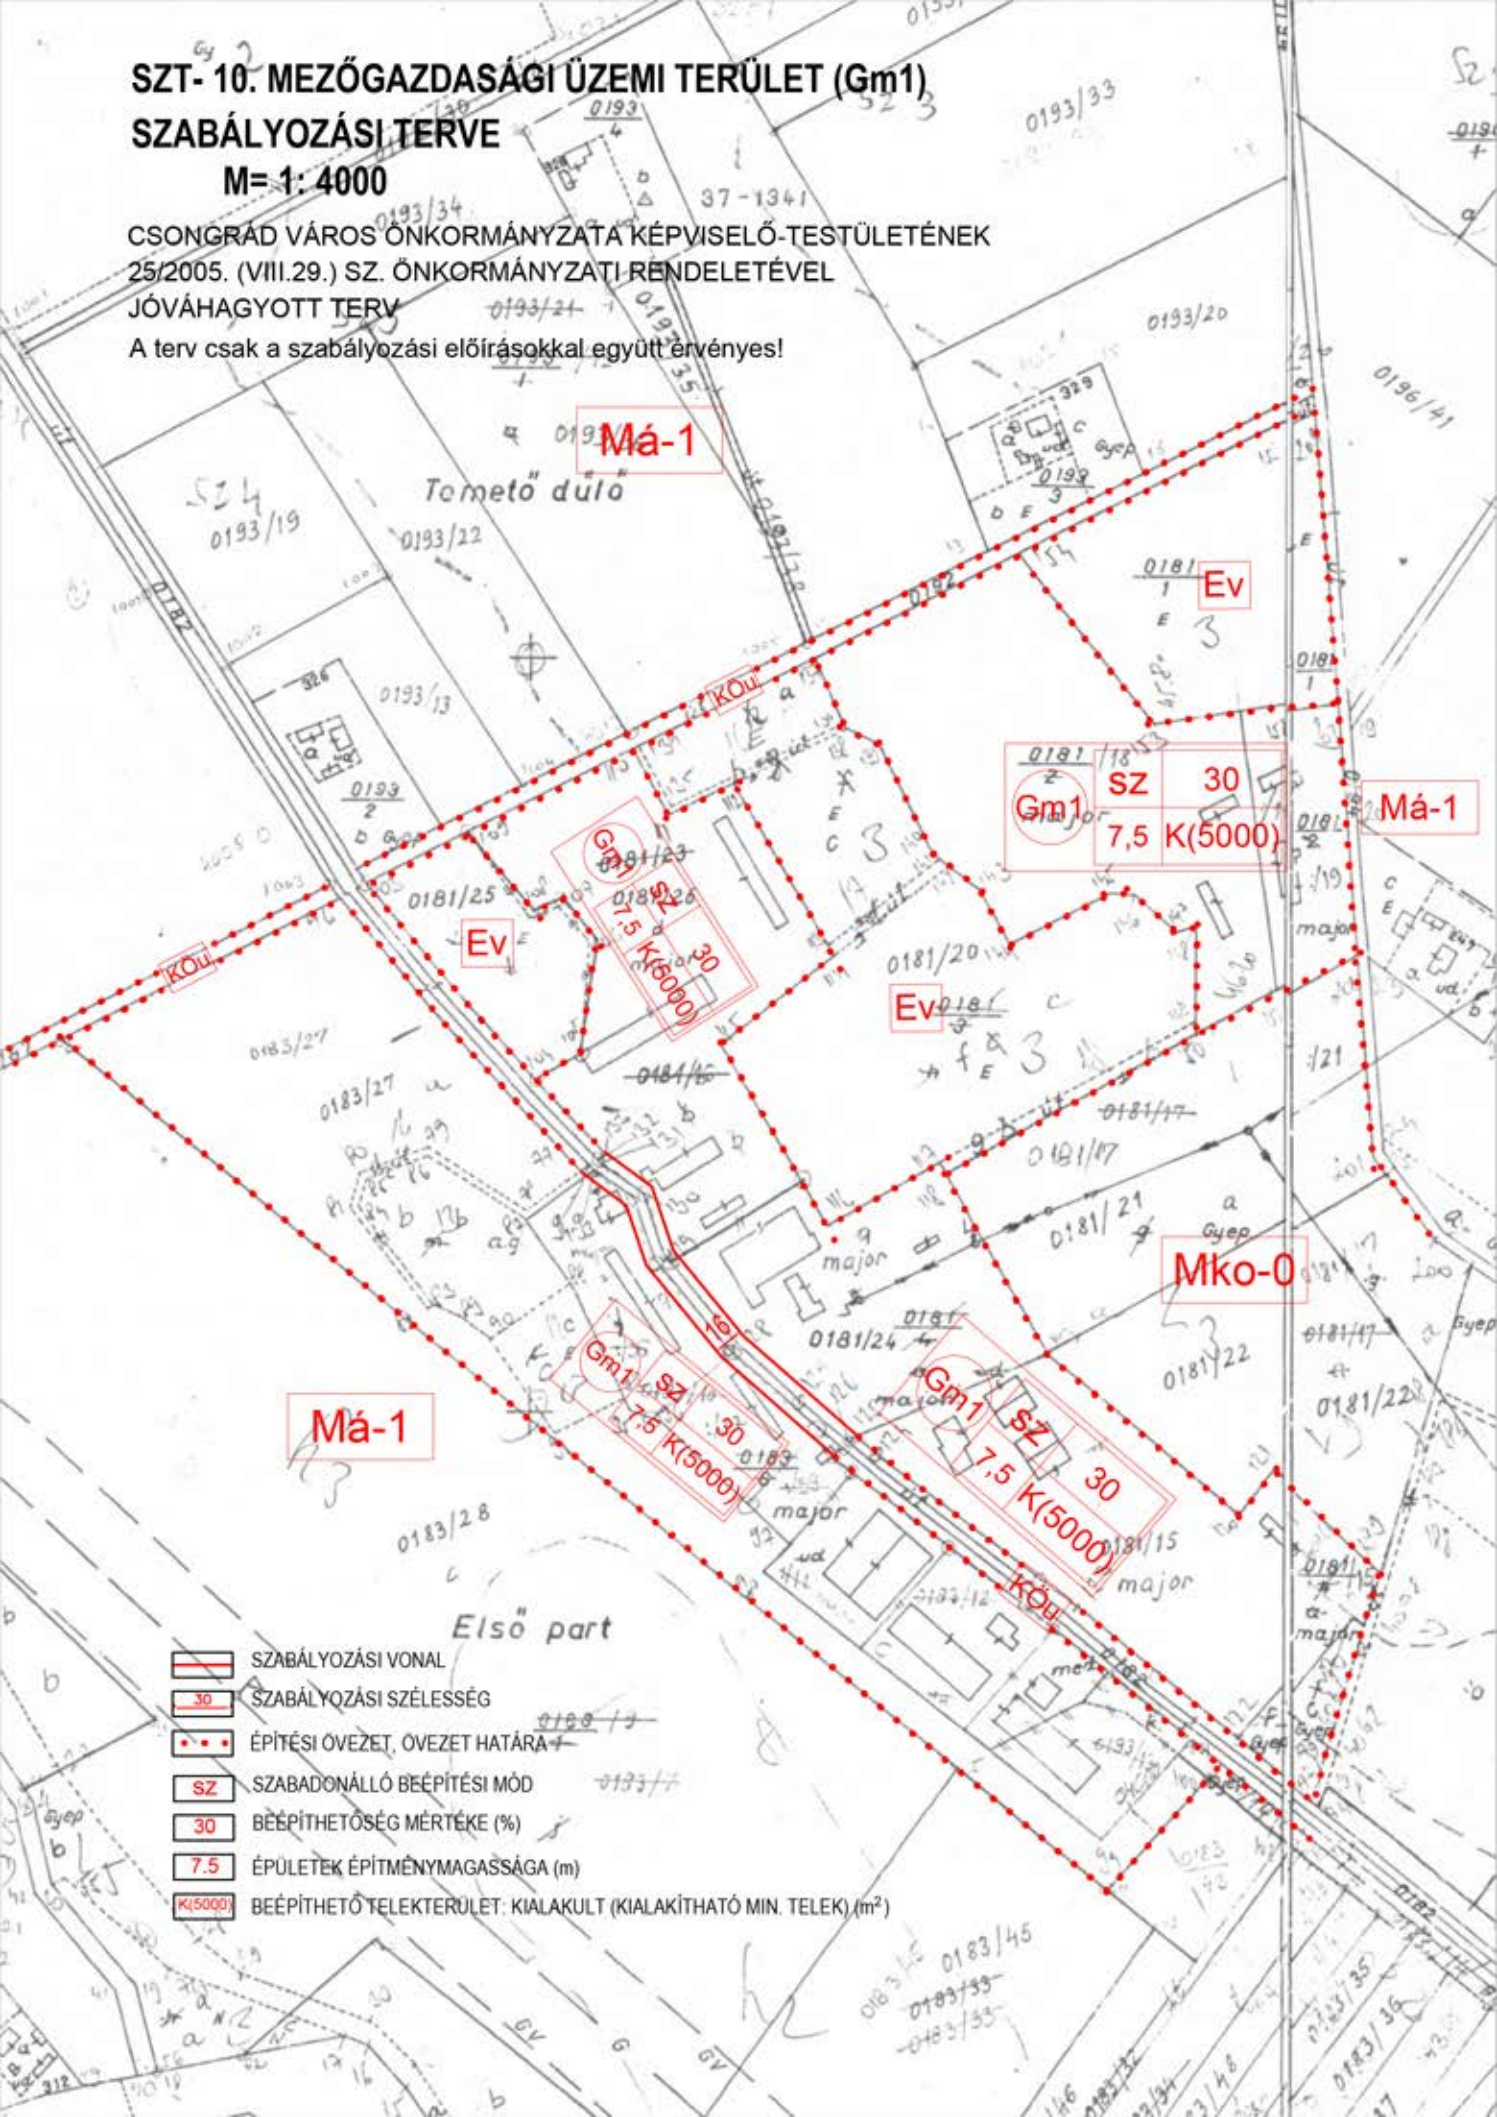

- SZABÁLYOZÁSI VONAL
- SZABÁLYOZÁSI SZÉLESSÉG
- ÉPÍTÉSI ÖVEZET, ÖVEZET HATÁRA
- SZABADONÁLLÓ BÉÉPÍTÉSI MÓD
- BÉÉPÍTHETŐSÉG MÉRTÉKE (%)
- ÉPÜLETEK ÉPÍTMÉNYMAGASSÁGA (m)
- BÉÉPÍTHETŐ TELEKTERÜLET, KIALAKULT (KIALAKÍTHATÓ MIN. TELEK) (m²)