


SZT- 13. MEZŐGAZDASÁGI ÜZEMI TERÜLET (Gm1)

SZABÁLYOZÁSI TERVE

M= 1: 4000

CSONGRÁD VÁROS ÖNKORMÁNYZATA KÉPVISELŐ-TESTÜLETÉNEK
25/2005. (VIII.29.) SZ. ÖNKORMÁNYZATI RENDELETÉVEL
JÓVÁHAGYOTT TERV

A terv csak a szabályozási előírásokkal együtt érvényes!

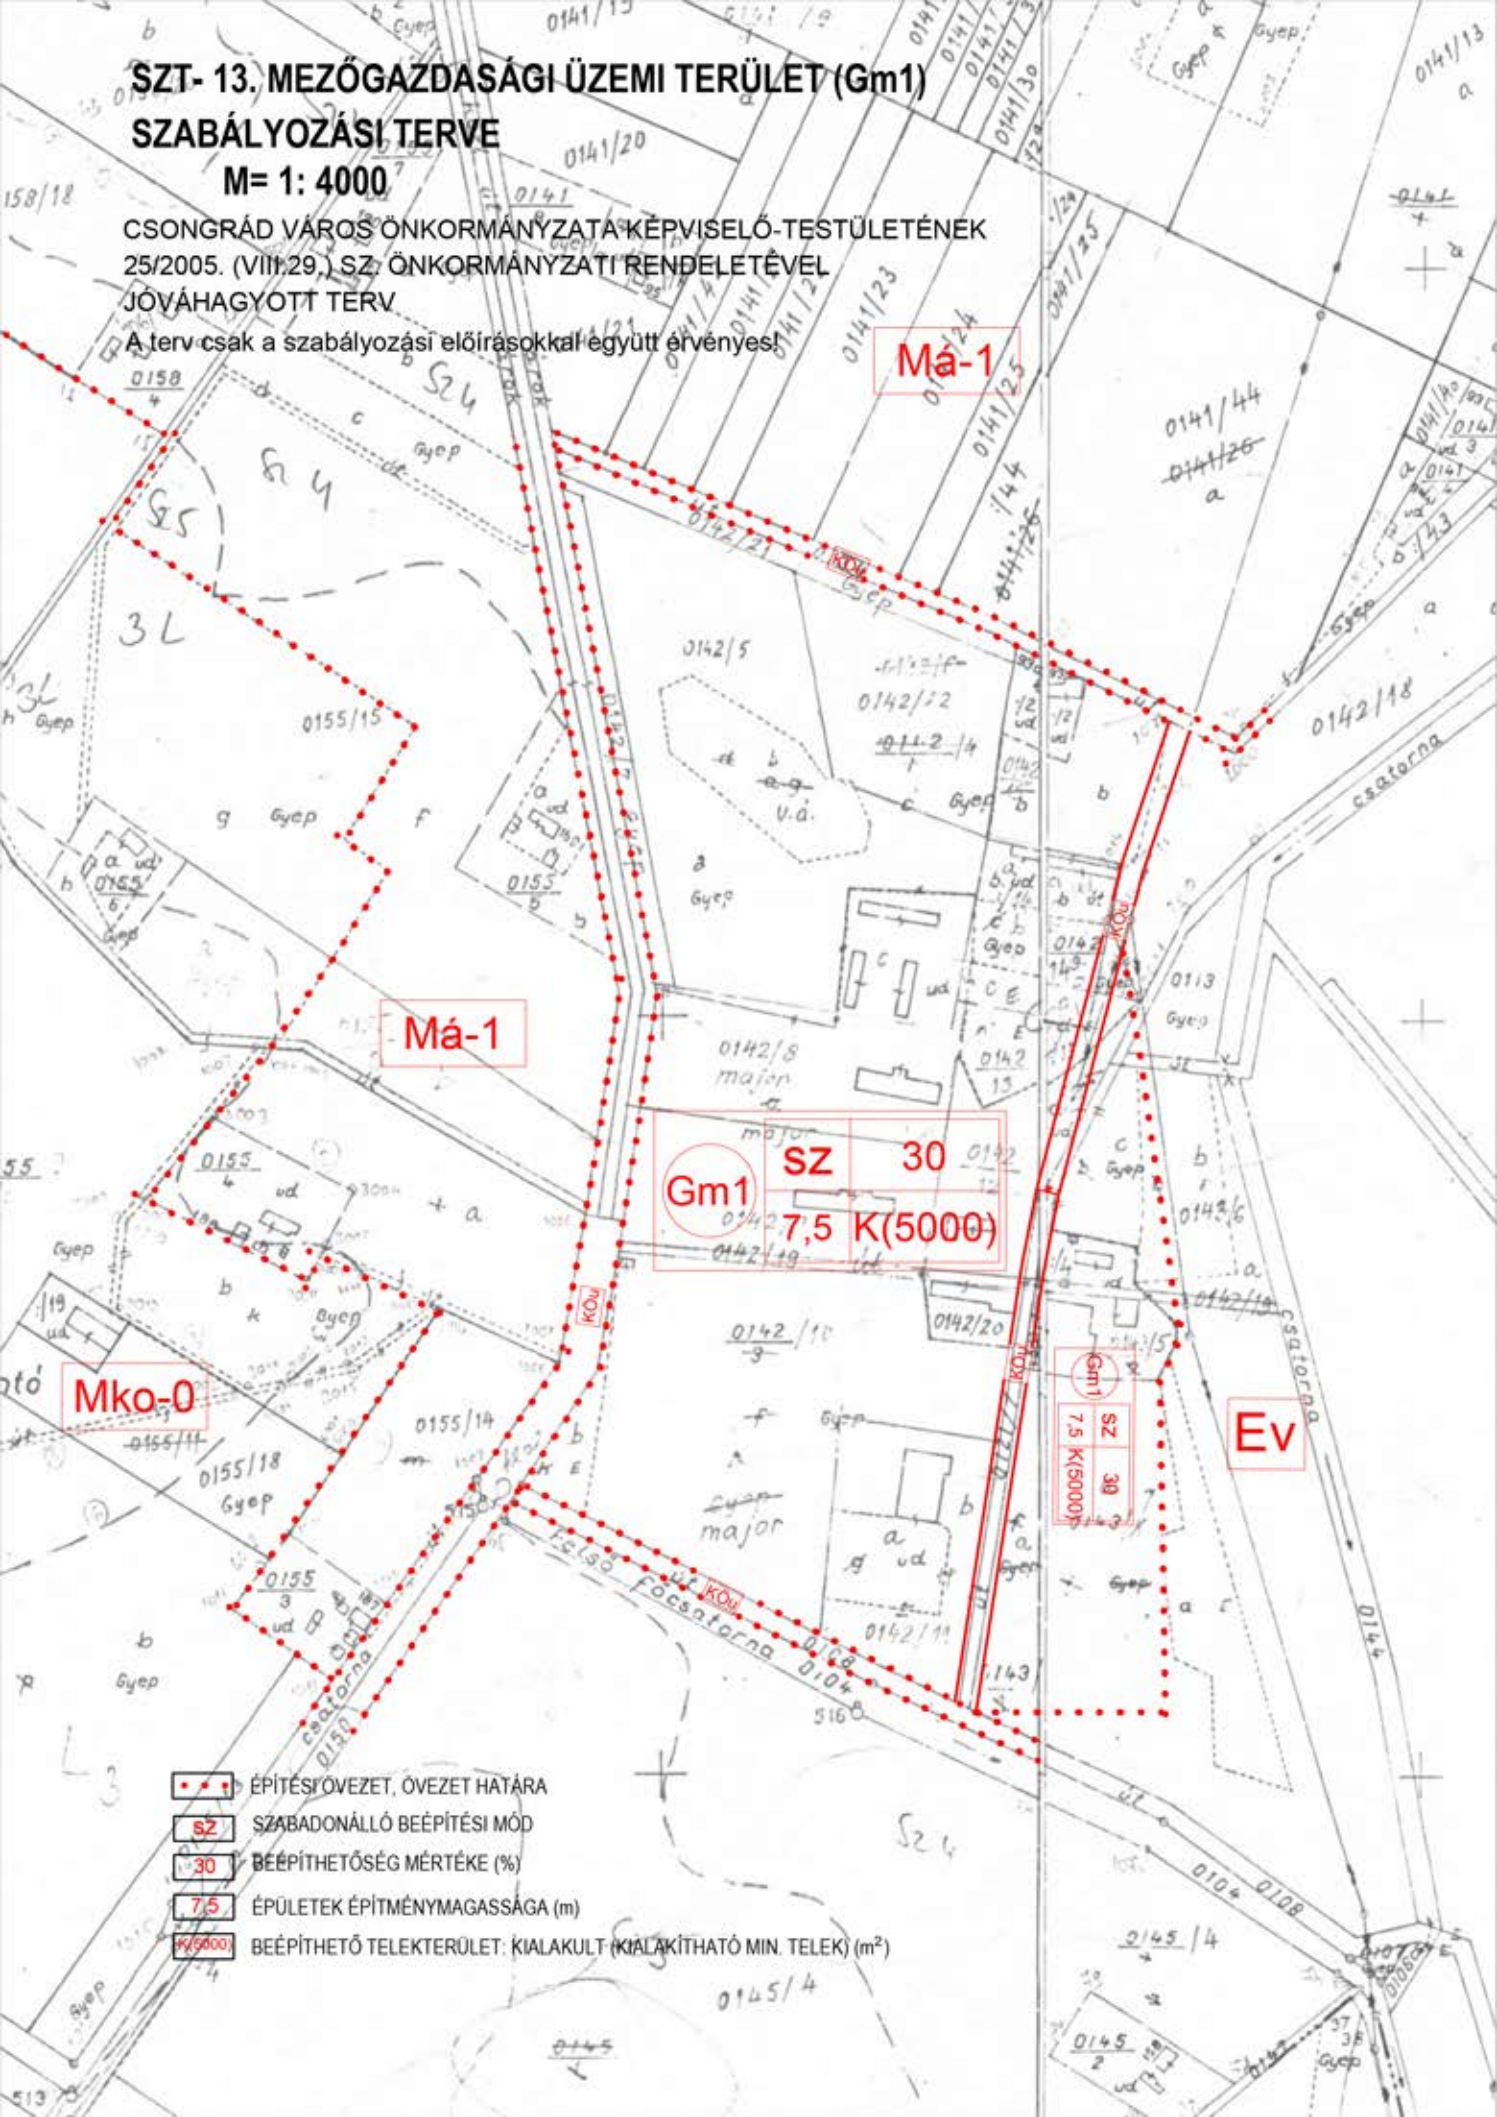

..... ÉPÍTÉSI ÖVEZET, ÖVEZET HATÁRA

SZ SZABADONÁLLÓ BEÉPÍTÉSI MÓD

30 BEÉPÍTHETŐSÉG MÉRTEKE (%)

7,5 ÉPÜLETEK ÉPÍTMÉNYMAGASSÁGA (m)

K(5000) BEÉPÍTHETŐ TELEKTERÜLET, KIALAKULT (KIALAKÍTHATÓ MIN. TELEK) (m²)