


$M = 1:4000$

A terv csak a szabályozási előírásokkal együtt érvényes!

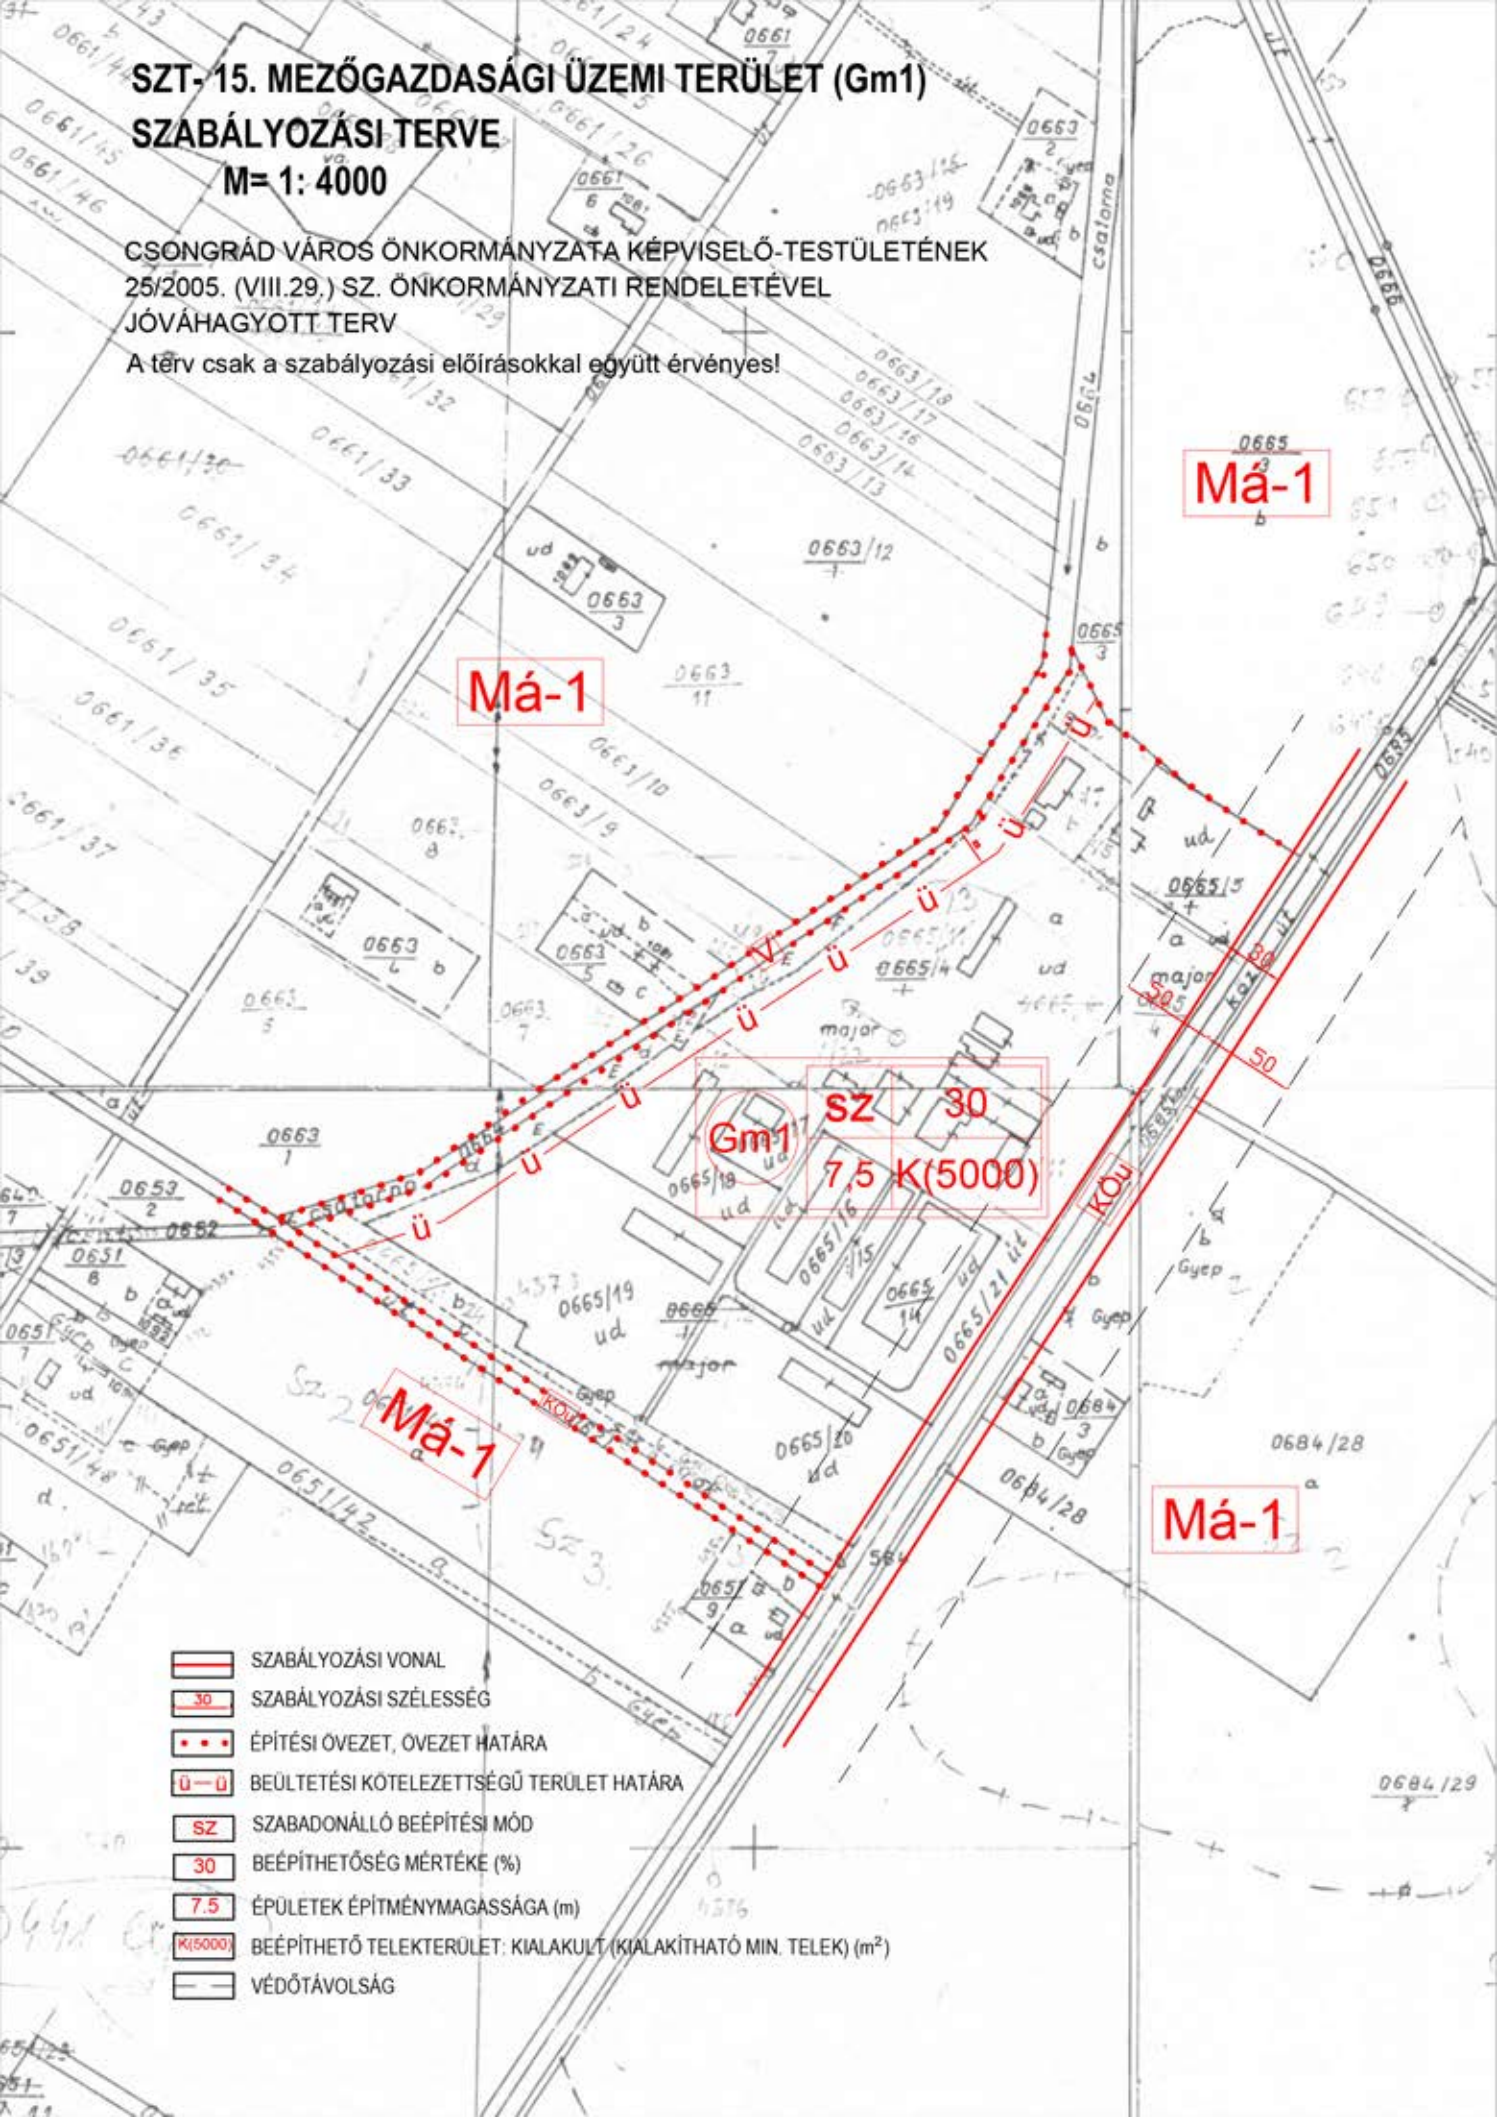

- | | |
|---|--|
|  | SZABÁLYOZÁSI VONAL |
|  | SZABÁLYOZÁSI SZÉLESSÉG |
|  | ÉPÍTÉSI ÖVEZET, ÖVEZET HATÁRA |
|  | BEÜLTETÉSI KÖTELEZETTSÉGŰ TERÜLET HATÁRA |
|  | SZABADONÁLLÓ BEÉPÍTÉSI MÓD |
|  | BEÉPÍTHETŐSÉG MÉRTÉKE (%) |
|  | ÉPÜLETEK ÉPÍTMÉNYMAGASSÁGA (m) |
|  | BEÉPÍTHETŐ TELEKTERÜLET: KIALAKULT (KIALAKÍTHATÓ MIN. TELEK) (m ²) |
|  | VÉDŐTÁVOLSÁG |