


SZT- 17. KÜLÖNLEGES-OKTATÁSI KÖZPONT TERÜLET (K_o) SZABÁLYOZÁSI TERVE

HaLa M= 1: 4000

CSONGRÁD VÁROS ÖNKORMÁNYZATA KÉPVISELŐ-TESTÜLETÉNEK
25/2005. (VIII.29.) SZ. ÖNKORMÁNYZATI RENDELETÉVEL
JÓVÁHAGYOTT TERV

A terv csak a szabályozási előírásokkal együtt érvényes!

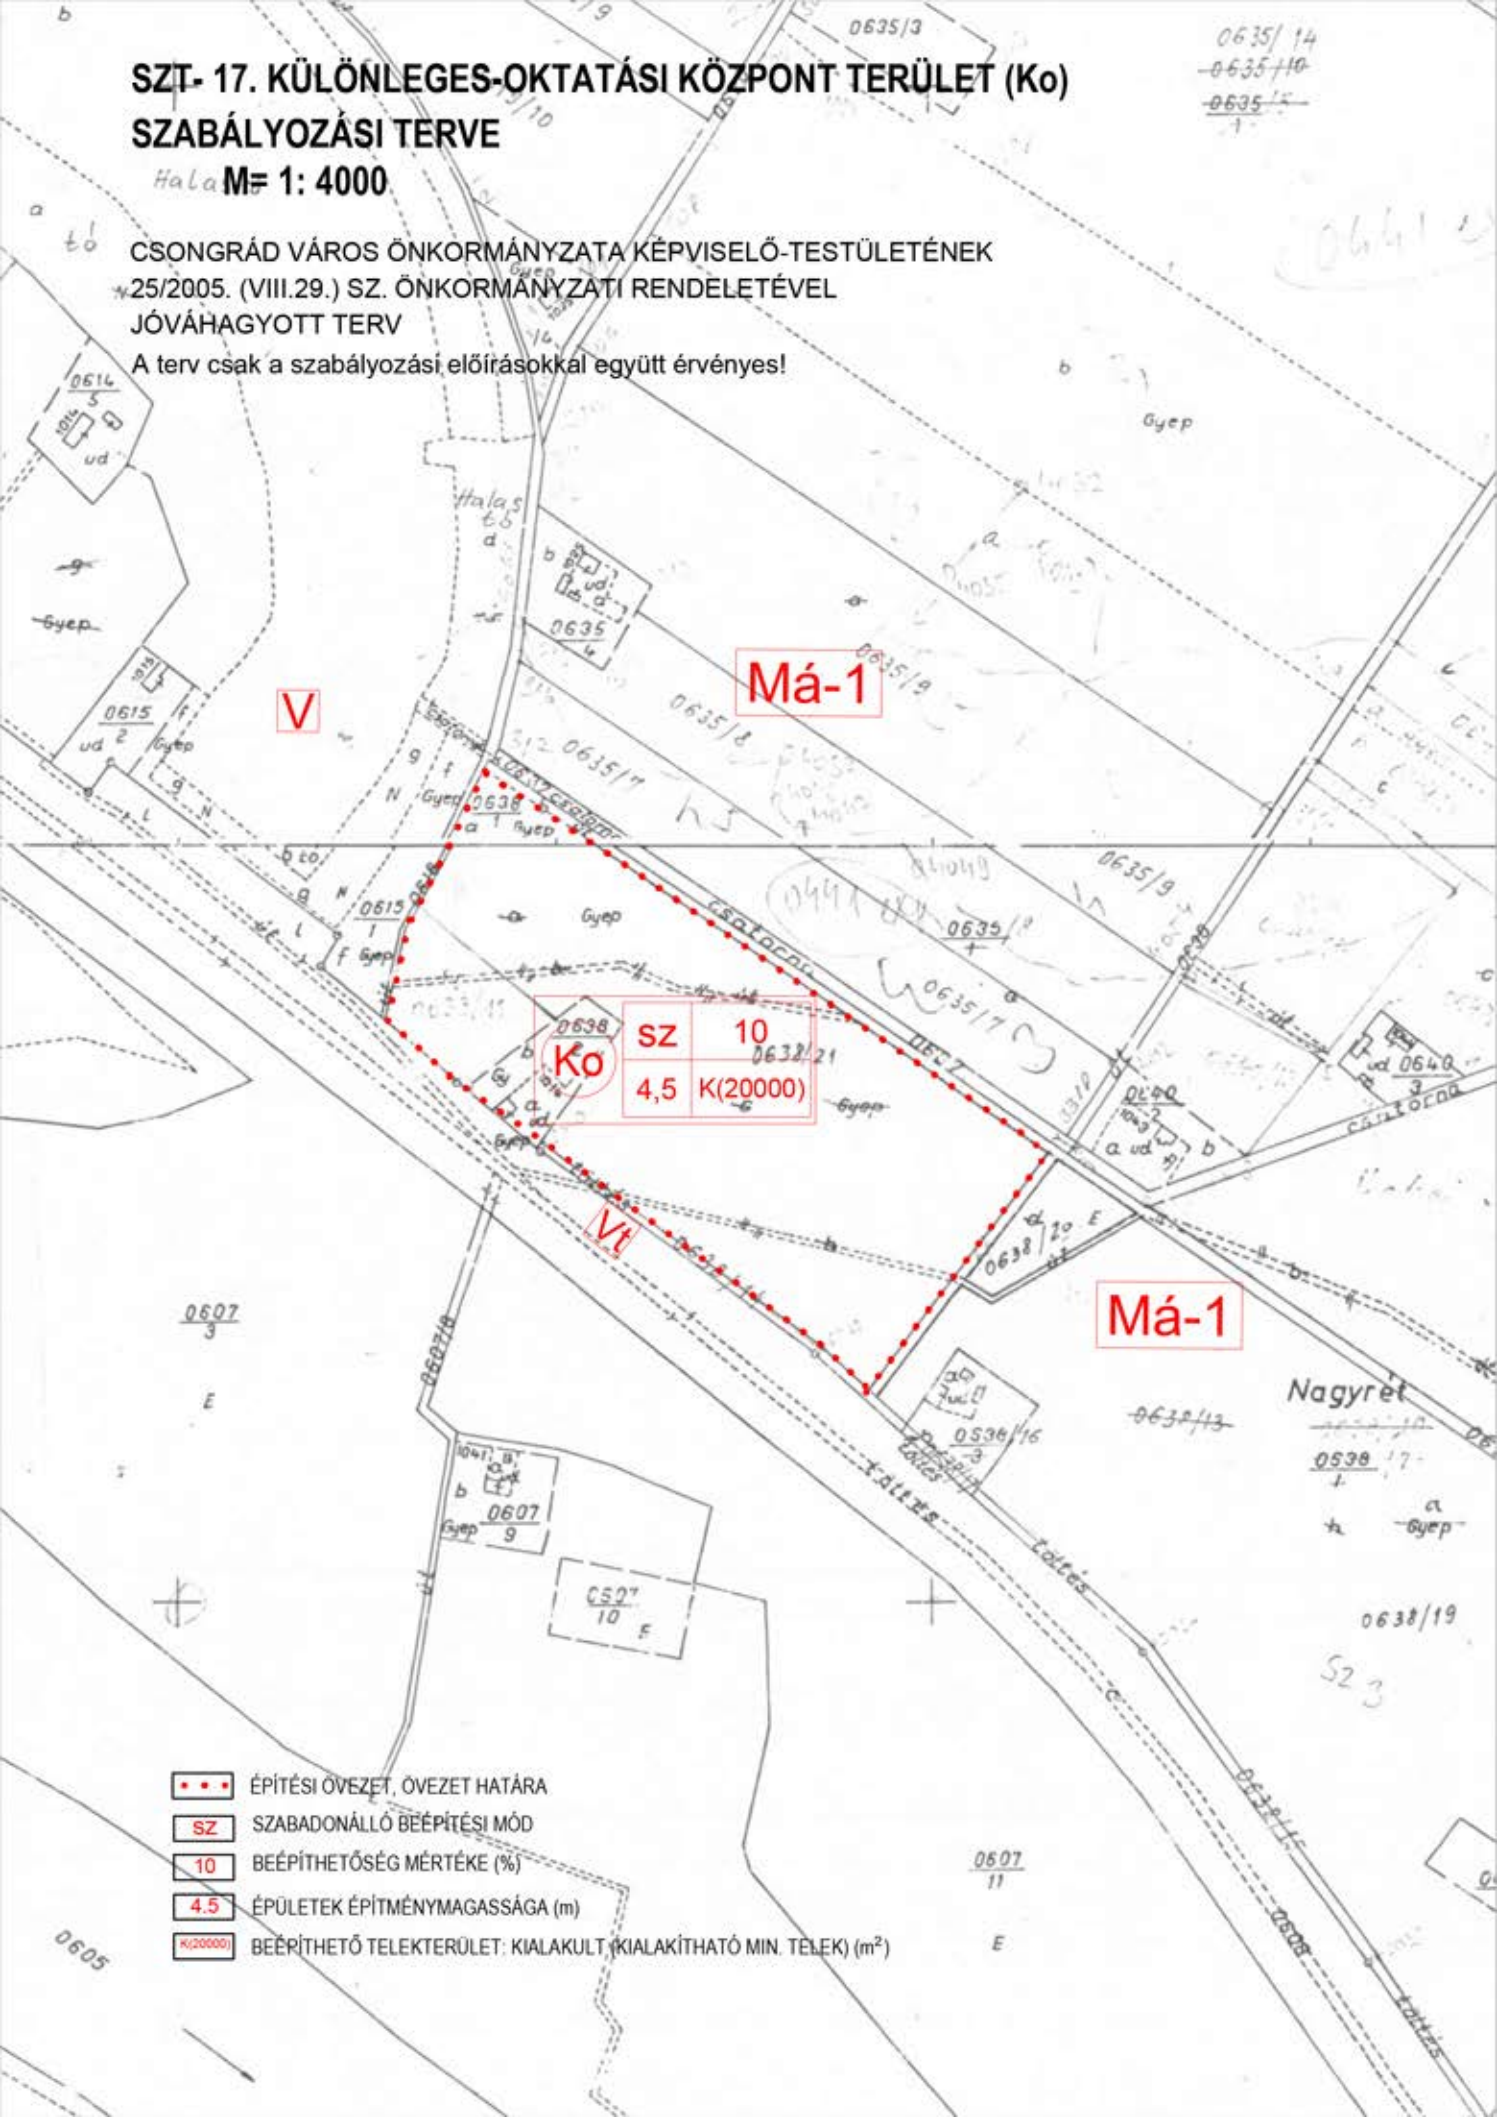

- ... ÉPÍTÉSI ÖVEZET, ÖVEZET HATÁRA
- SZ SZABADONÁLLÓ BEÉPÍTÉSI MÓD
- 10 BEÉPÍTHETŐSÉG MÉRTÉKE (%)
- 4,5 ÉPÜLETEK ÉPÍTMÉNYMAGASSÁGA (m)
- K(20000) BEÉPÍTHETŐ TELEKTERÜLET: KIALAKULT, KIALAKÍTHATÓ MIN. TELEK (m²)