








# CSONGRÁD VÁROS TELEPÜLÉSKÉPI RENDELETE

46/2022. (XII.16.) önk. rendelet



## Helyi területi védelemmel érintett területek, helyi egyedi védelem alatt álló épületek



### 1. MELLÉKLET

#### JELMAGYARÁZAT

-  Helyi értékvédelmi terület
-  Városképileg kiemelt jelentőségű közterületek
-  Műemléki védelemre javasolt épületek, köztárgyak
-  Helyi védett épületek
-  Utcaképpen értékes épület
-  Műemléki védelem alatt álló épületek
-  Műemléki környezet

#### Alaptérképi elemek

-  Telekhatár
-  Belterület határa
-  Vízfelület

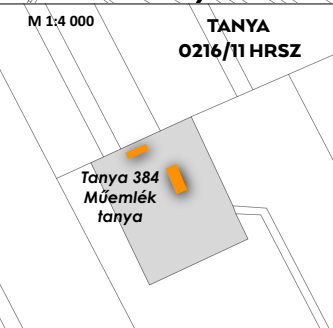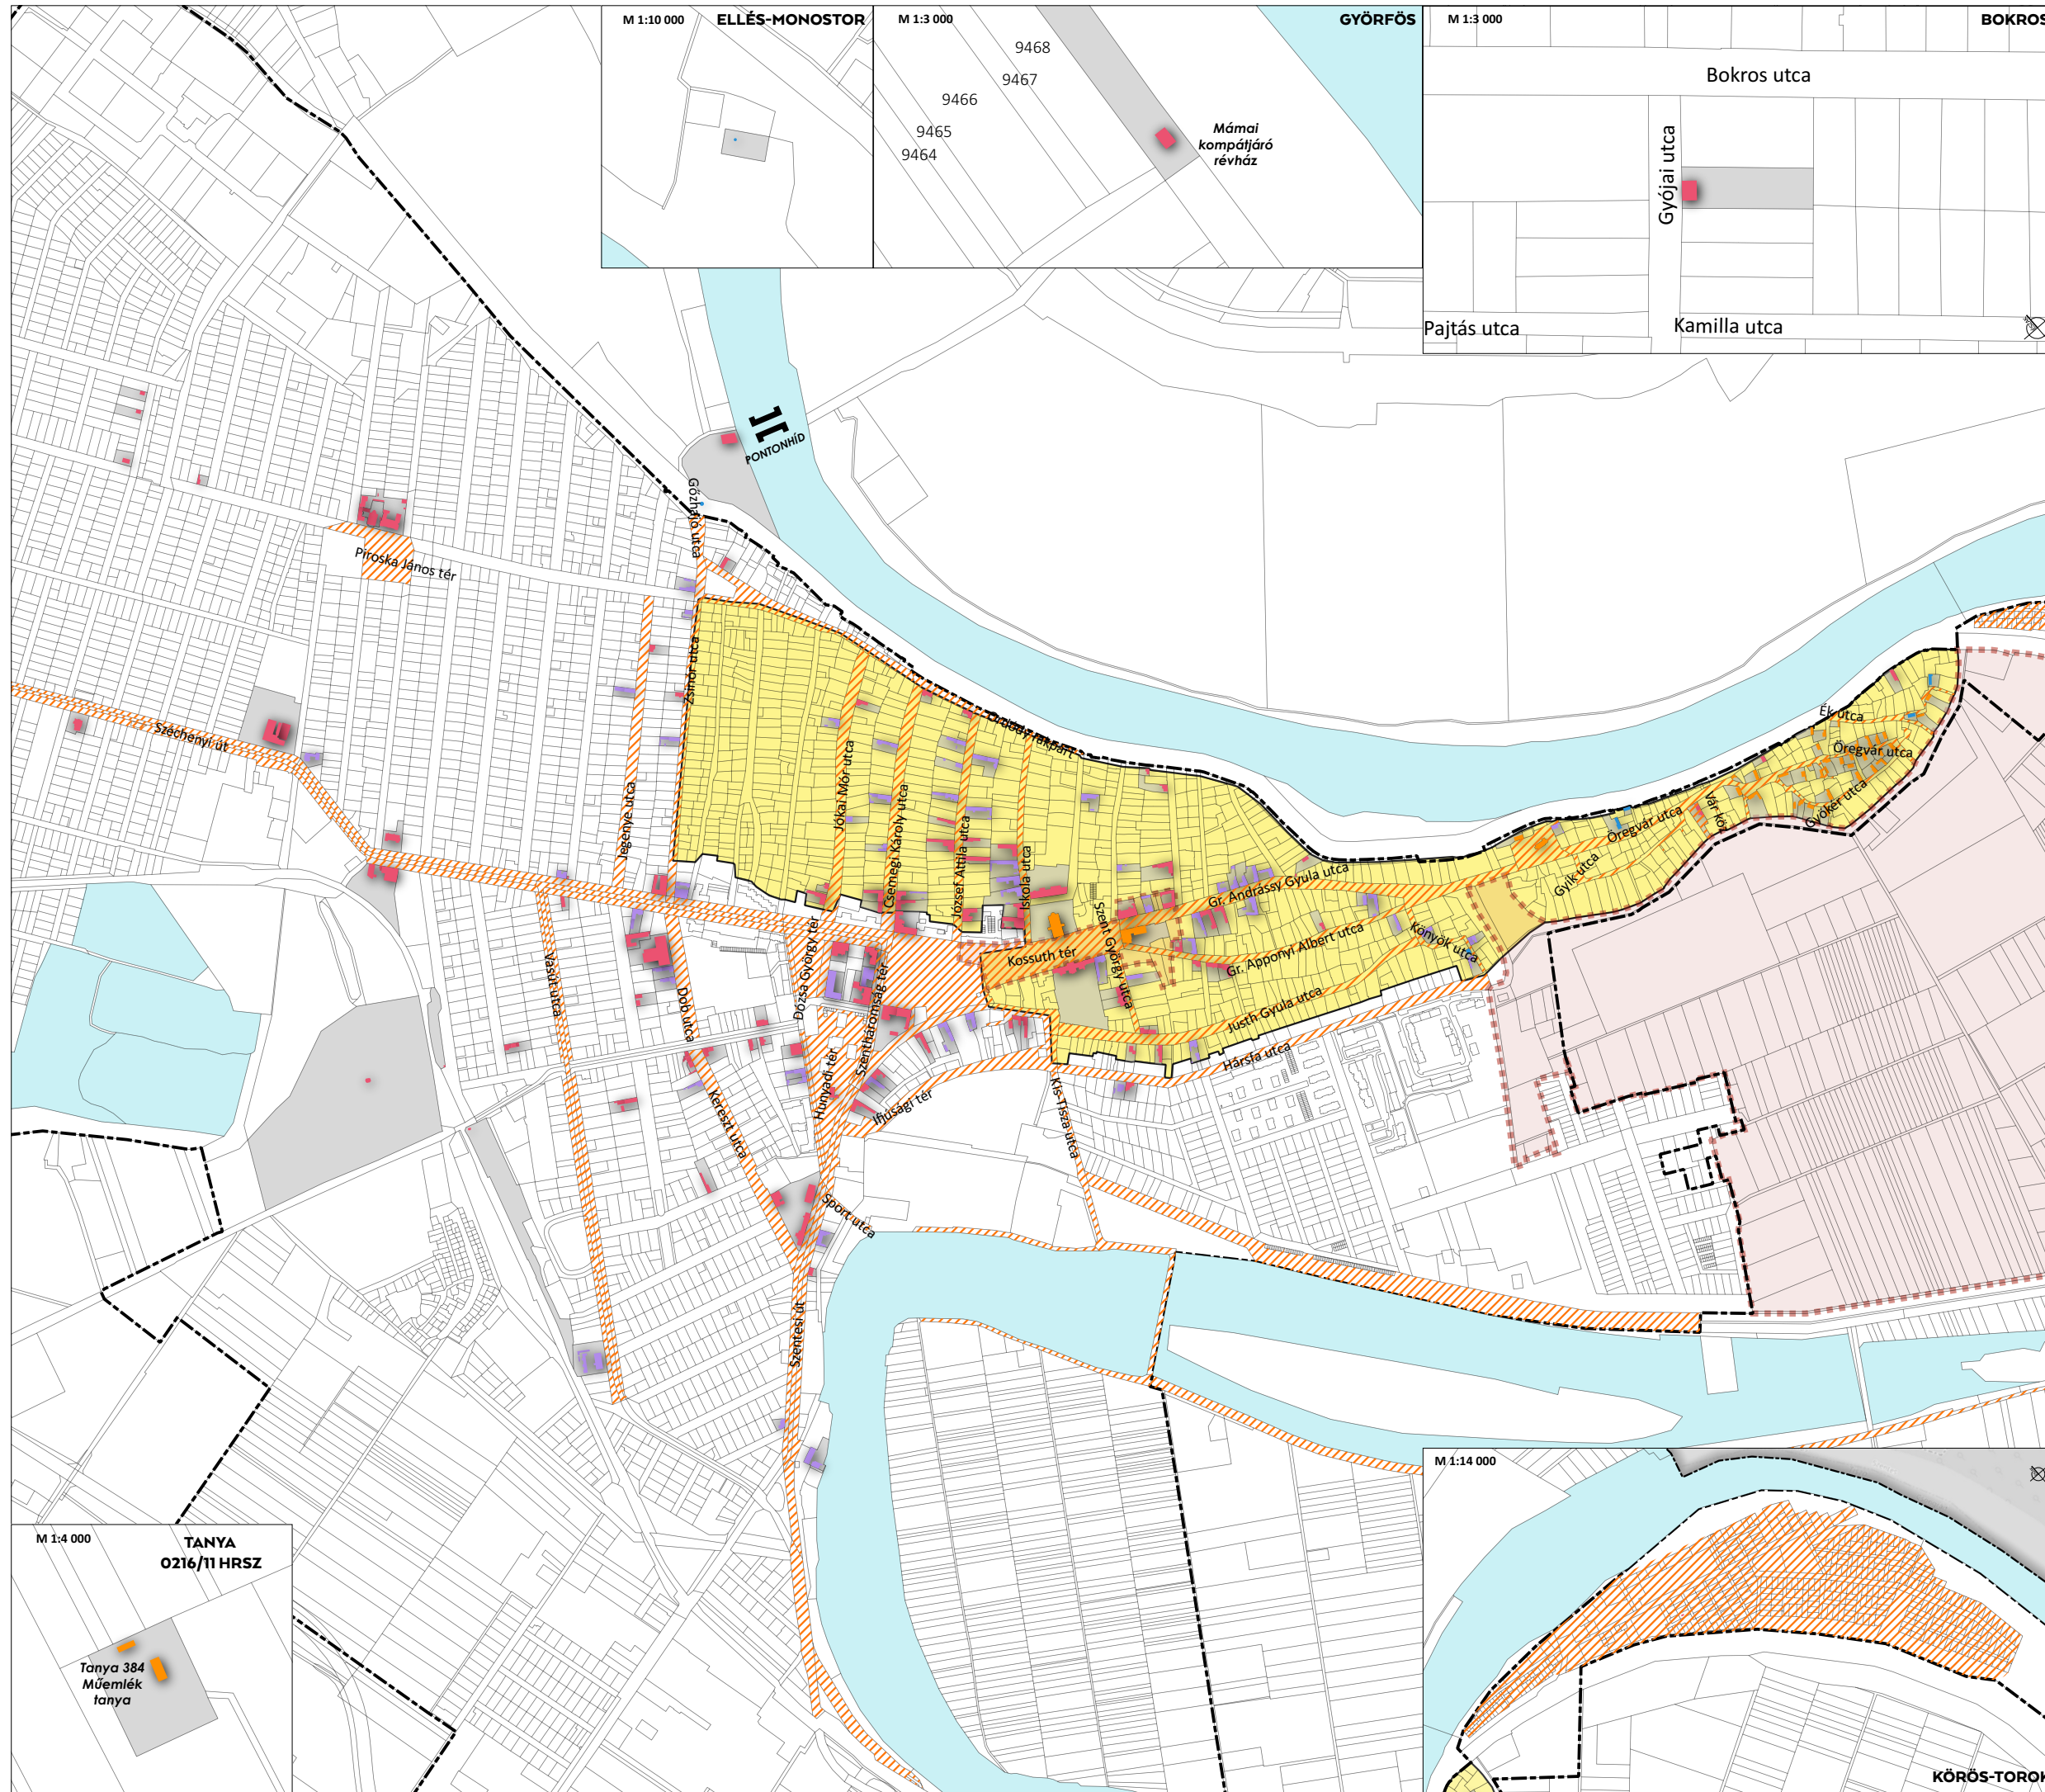

LÉPTÉK  
M 1:12 500



DÁTUM  
2022