


CSONGRÁD VÁROS
HELYI ÉPÍTÉSI SZABÁLYZATA

10. melléklet
a 47/2022. (XII.16.) önk. rendelethez

NAGYVÍZI MEDER LEVEZETŐ SÁVOK
AZ MK-2, Mk-3, Kb-At, Mko, V-üü, V-Üh,
V-Kk, V-Kvü ÖVEZETBEN

Nagyvízi meder levezető sáv

- Elsődleges levezető sáv
- Másodlagos levezető sáv
- Átmeneti levezető sáv
- Áramlási holttér
- földrészlet határa
- épület

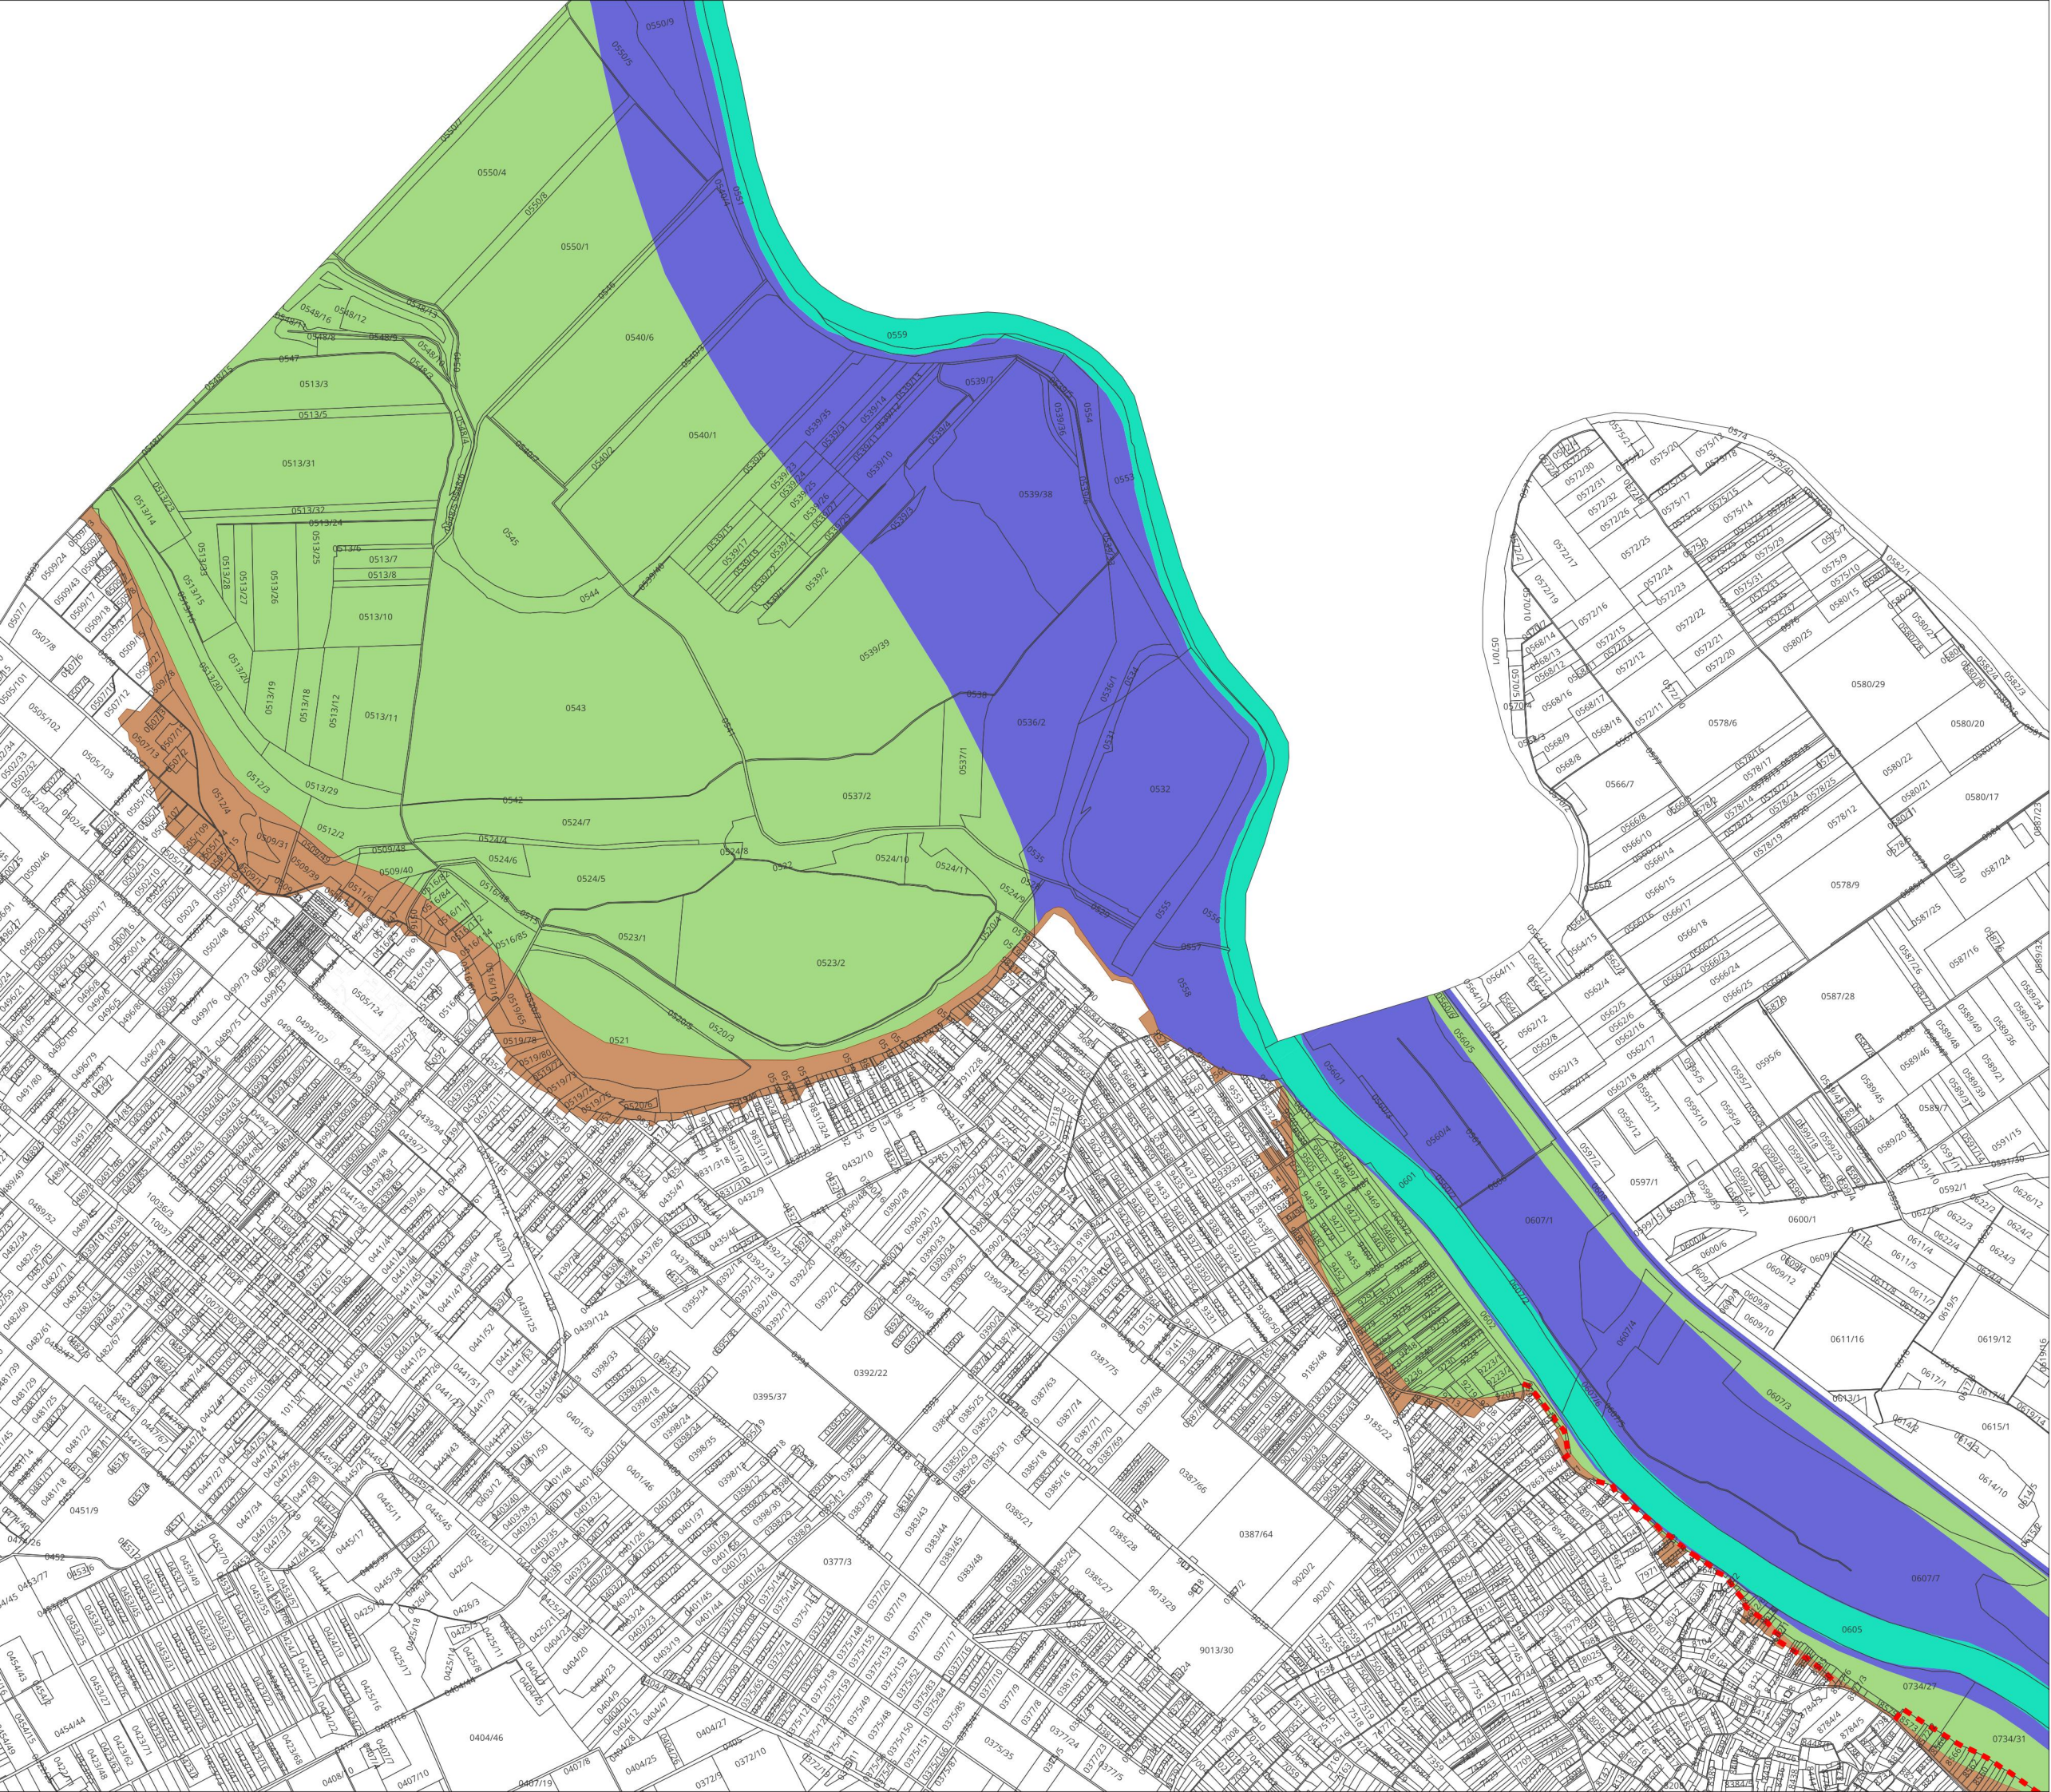

CSONGRÁD VÁROS HELYI ÉPÍTÉSI SZABÁLYZATA

10. melléklet
a 47/2022. (XII.16.) önk. rendelethez

NAGYVÍZI MEDER LEVEZETŐ SÁVOK AZ MK-2, Mk-3, Kb-At, Mko, V-üü, V-Üh, V-Kk, V-Kvü ÖVEZETBEN

JELMAGYARÁZAT


--- Mk-2 övezet határa

Nagyvízi meder levezető sáv

- Elsődleges levezető sáv
- Másodlagos levezető sáv
- Átmeneti levezető sáv
- Áramlási holtter

Alaptérképi elemek

- telekhatár
- épület

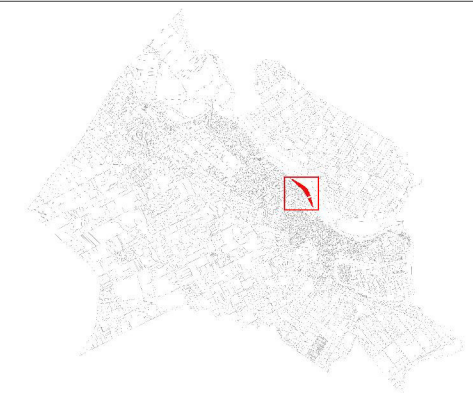

CSONGRÁD VÁROS
HELYI ÉPÍTÉSI SZABÁLYZATA

10. melléklet
a 47/2022. (XII.16.) önk. rendelethez

NAGYVÍZI MEDER LEVEZETŐ SÁVOK
AZ MK-2, Mk-3, Kb-At, Mko, V-üü, V-Üh,
V-Kk, V-Kvü ÖVEZETBEN

Nagyvízi meder levezető sáv

Elsődleges levezető sáv

Másodlagos levezető sáv

Átmeneti levezető sáv

földrészlet határa

épület

LÉPTÉK
M 1:5000



DÁTUM
2025.