
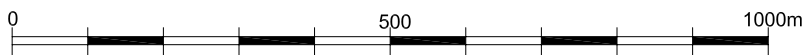



1. melléklet a 17/2019.(XI.14.) önkormányzati rendelethez

DESZK KÖZSÉG HELYI TERÜLETI VÉDELEMBEN RÉSZESÜLT TELEPÜLÉSRSZÉJE

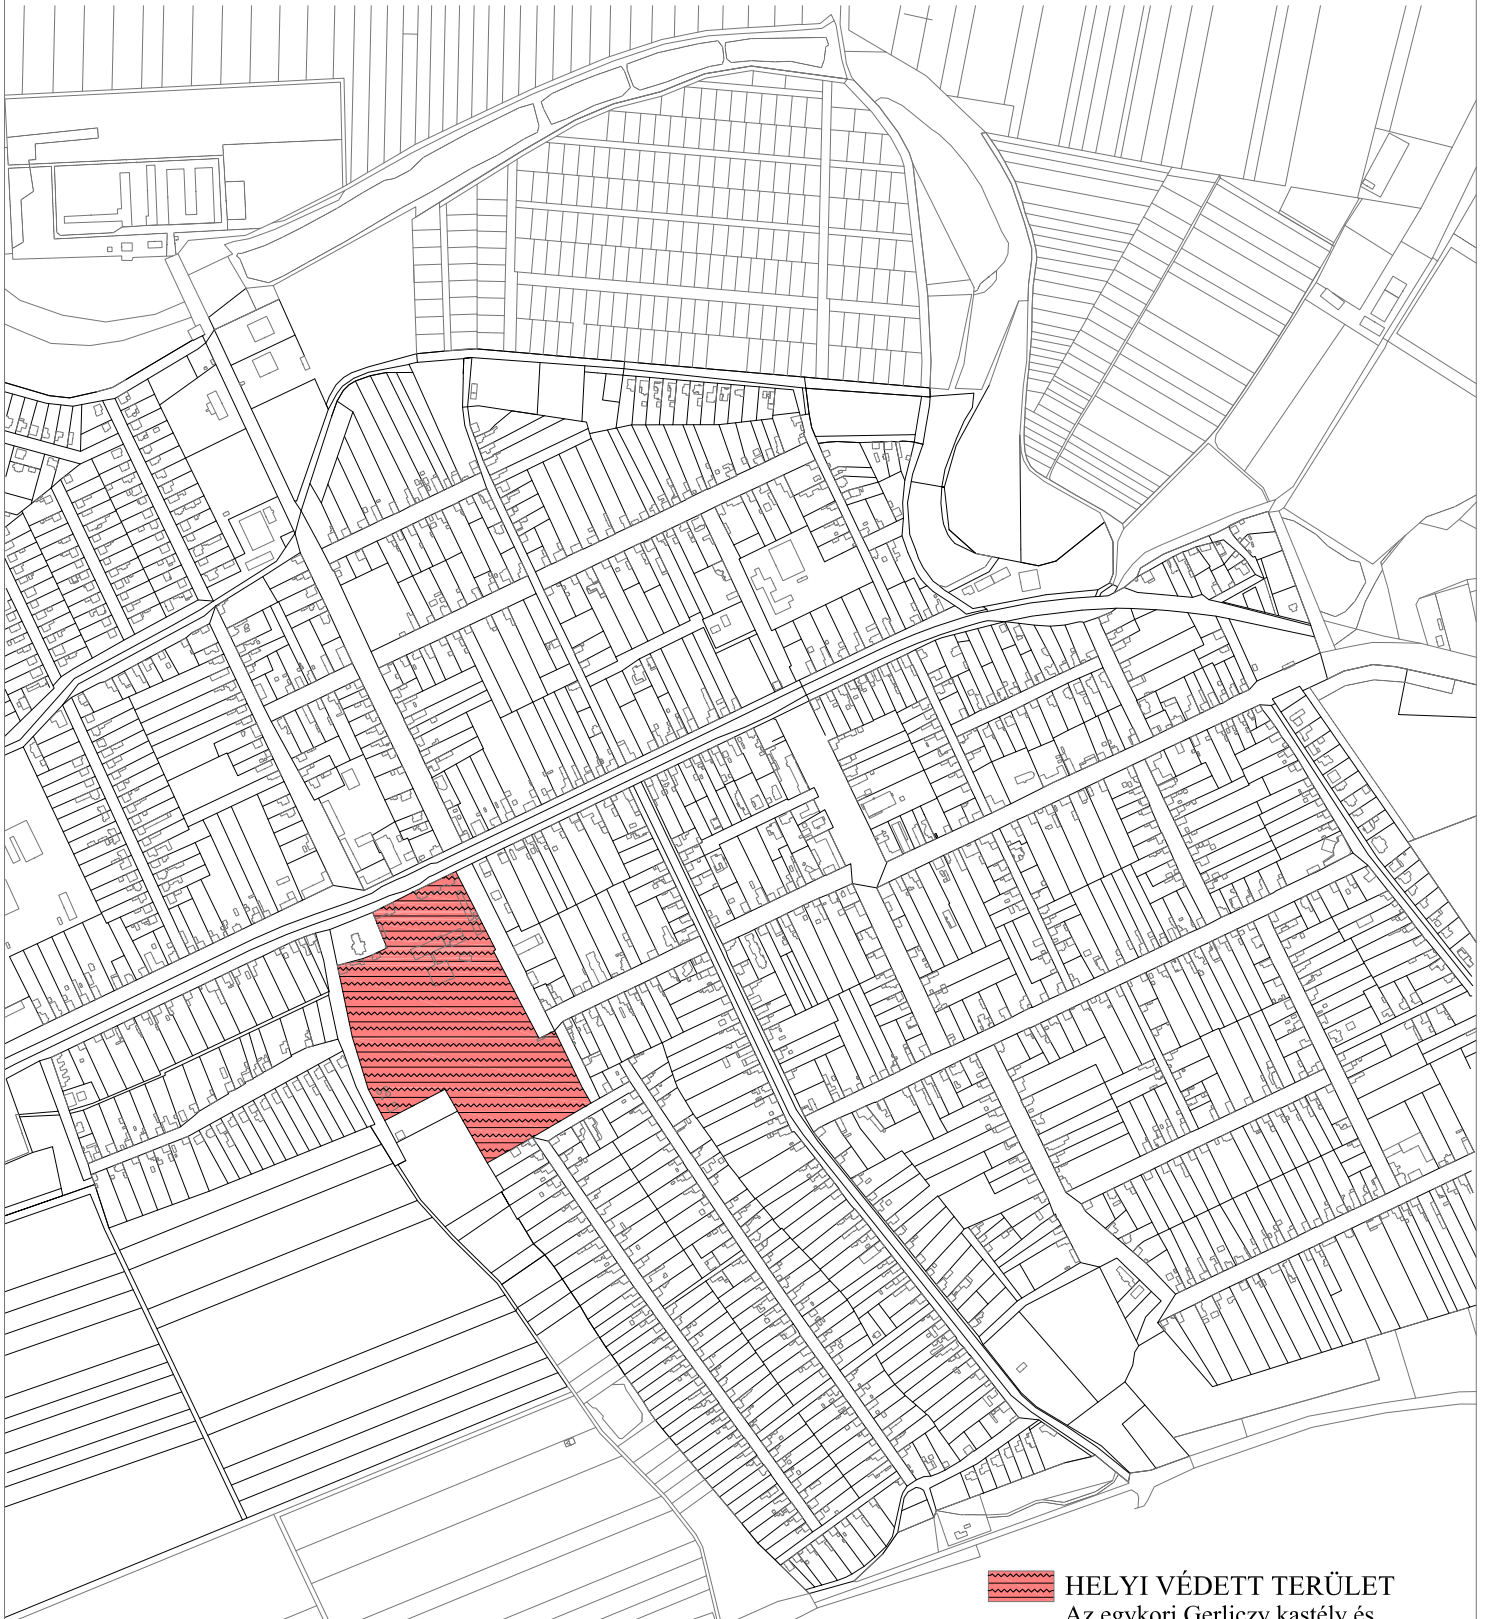

 **HELYI VÉDETT TERÜLET**
Az egykori Gerliczy kastély és
kertje. Az eklektikus-klasszicizáló
stílusú épületegyüttes 1884-ben épült.
Jelenleg szakkórház (Hrsz.: 685)