
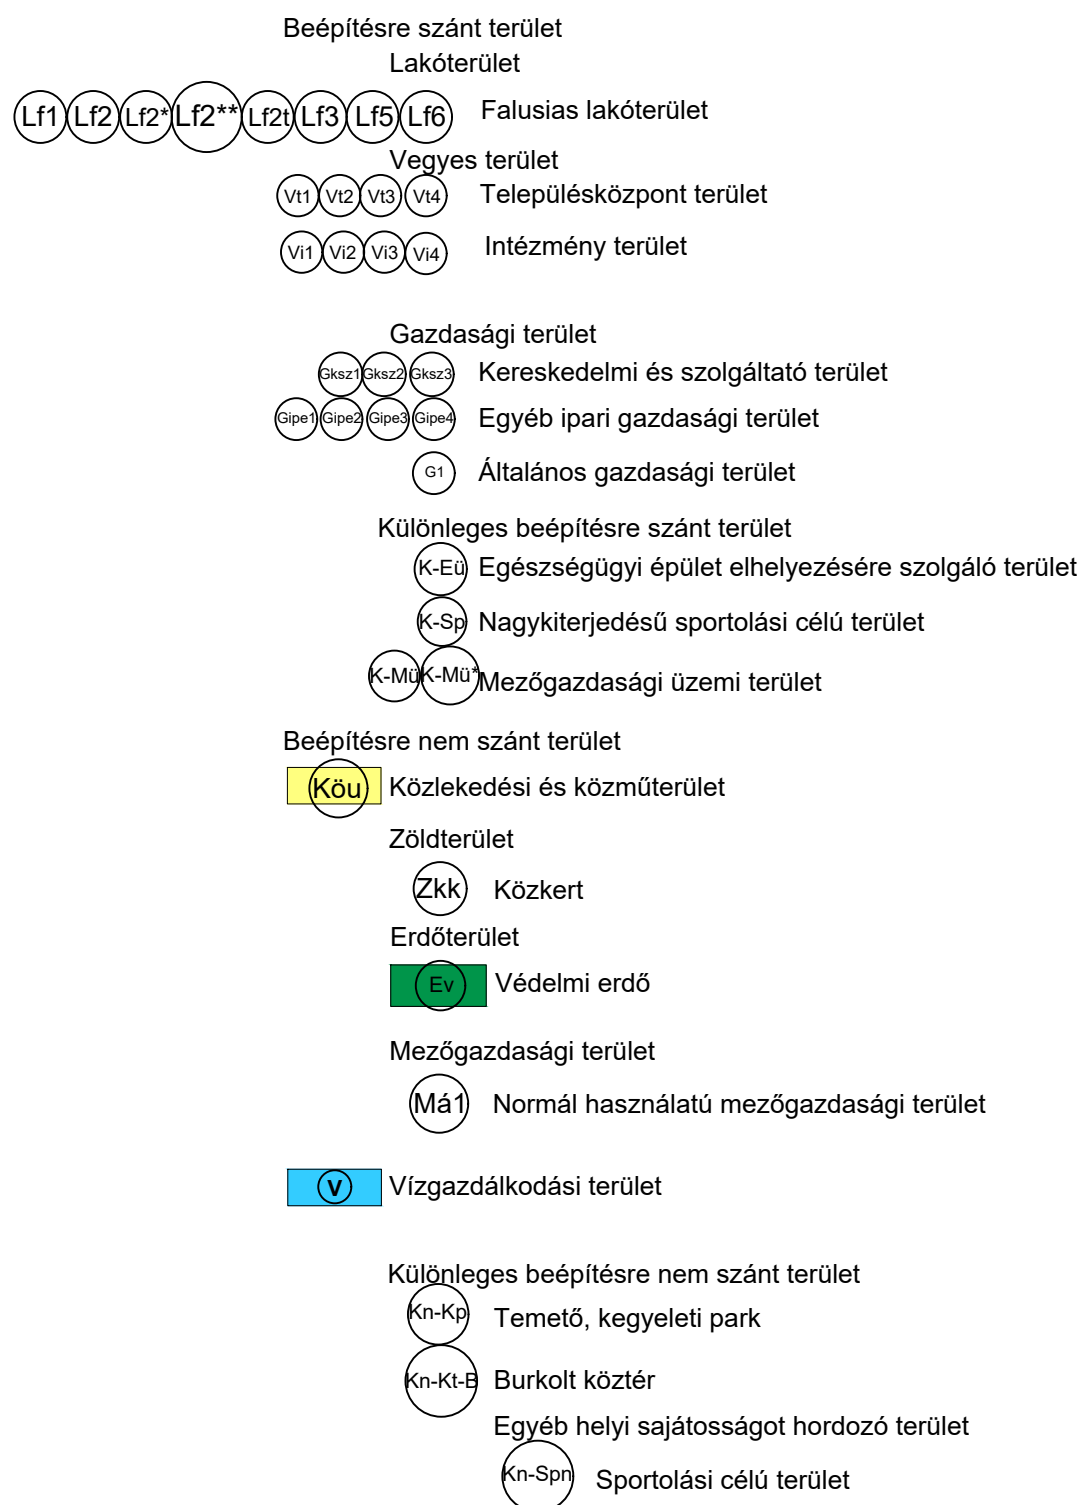



BELTERÜLET SZABÁLYOZÁSI TERV JELMAGYARÁZATA

A SZABÁLYOZÁS ALAPELEMEI

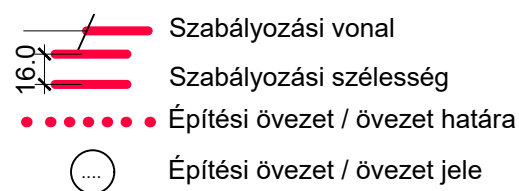

4. melléklet a 21/2021.(XII.08.) önkormányzati rendelethez (egységbe szerkesztve a 25/2022.(VIII.12.) és a 30/2022.(IX.29.) önkormányzati rendelettel)

A SZABÁLYOZÁS MÁSODLAGOS ELEMEI

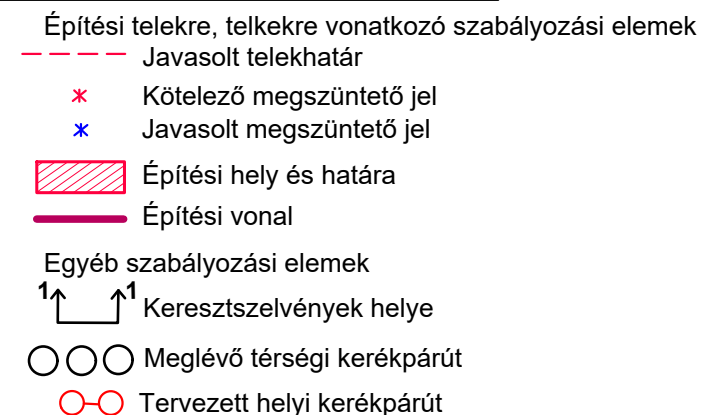

VÉDELEMMEL ÉS KORLÁTOZÁSSAL ÉRINTETT TERÜLETEK, EGYÉB ELEMEK

