


FERENC SZÁLLÁS - KLÁRAFALVA
KÖZSÉGEK
TELEPÜLÉSRENDEZÉSI TERVE
KLÁRAFALVA

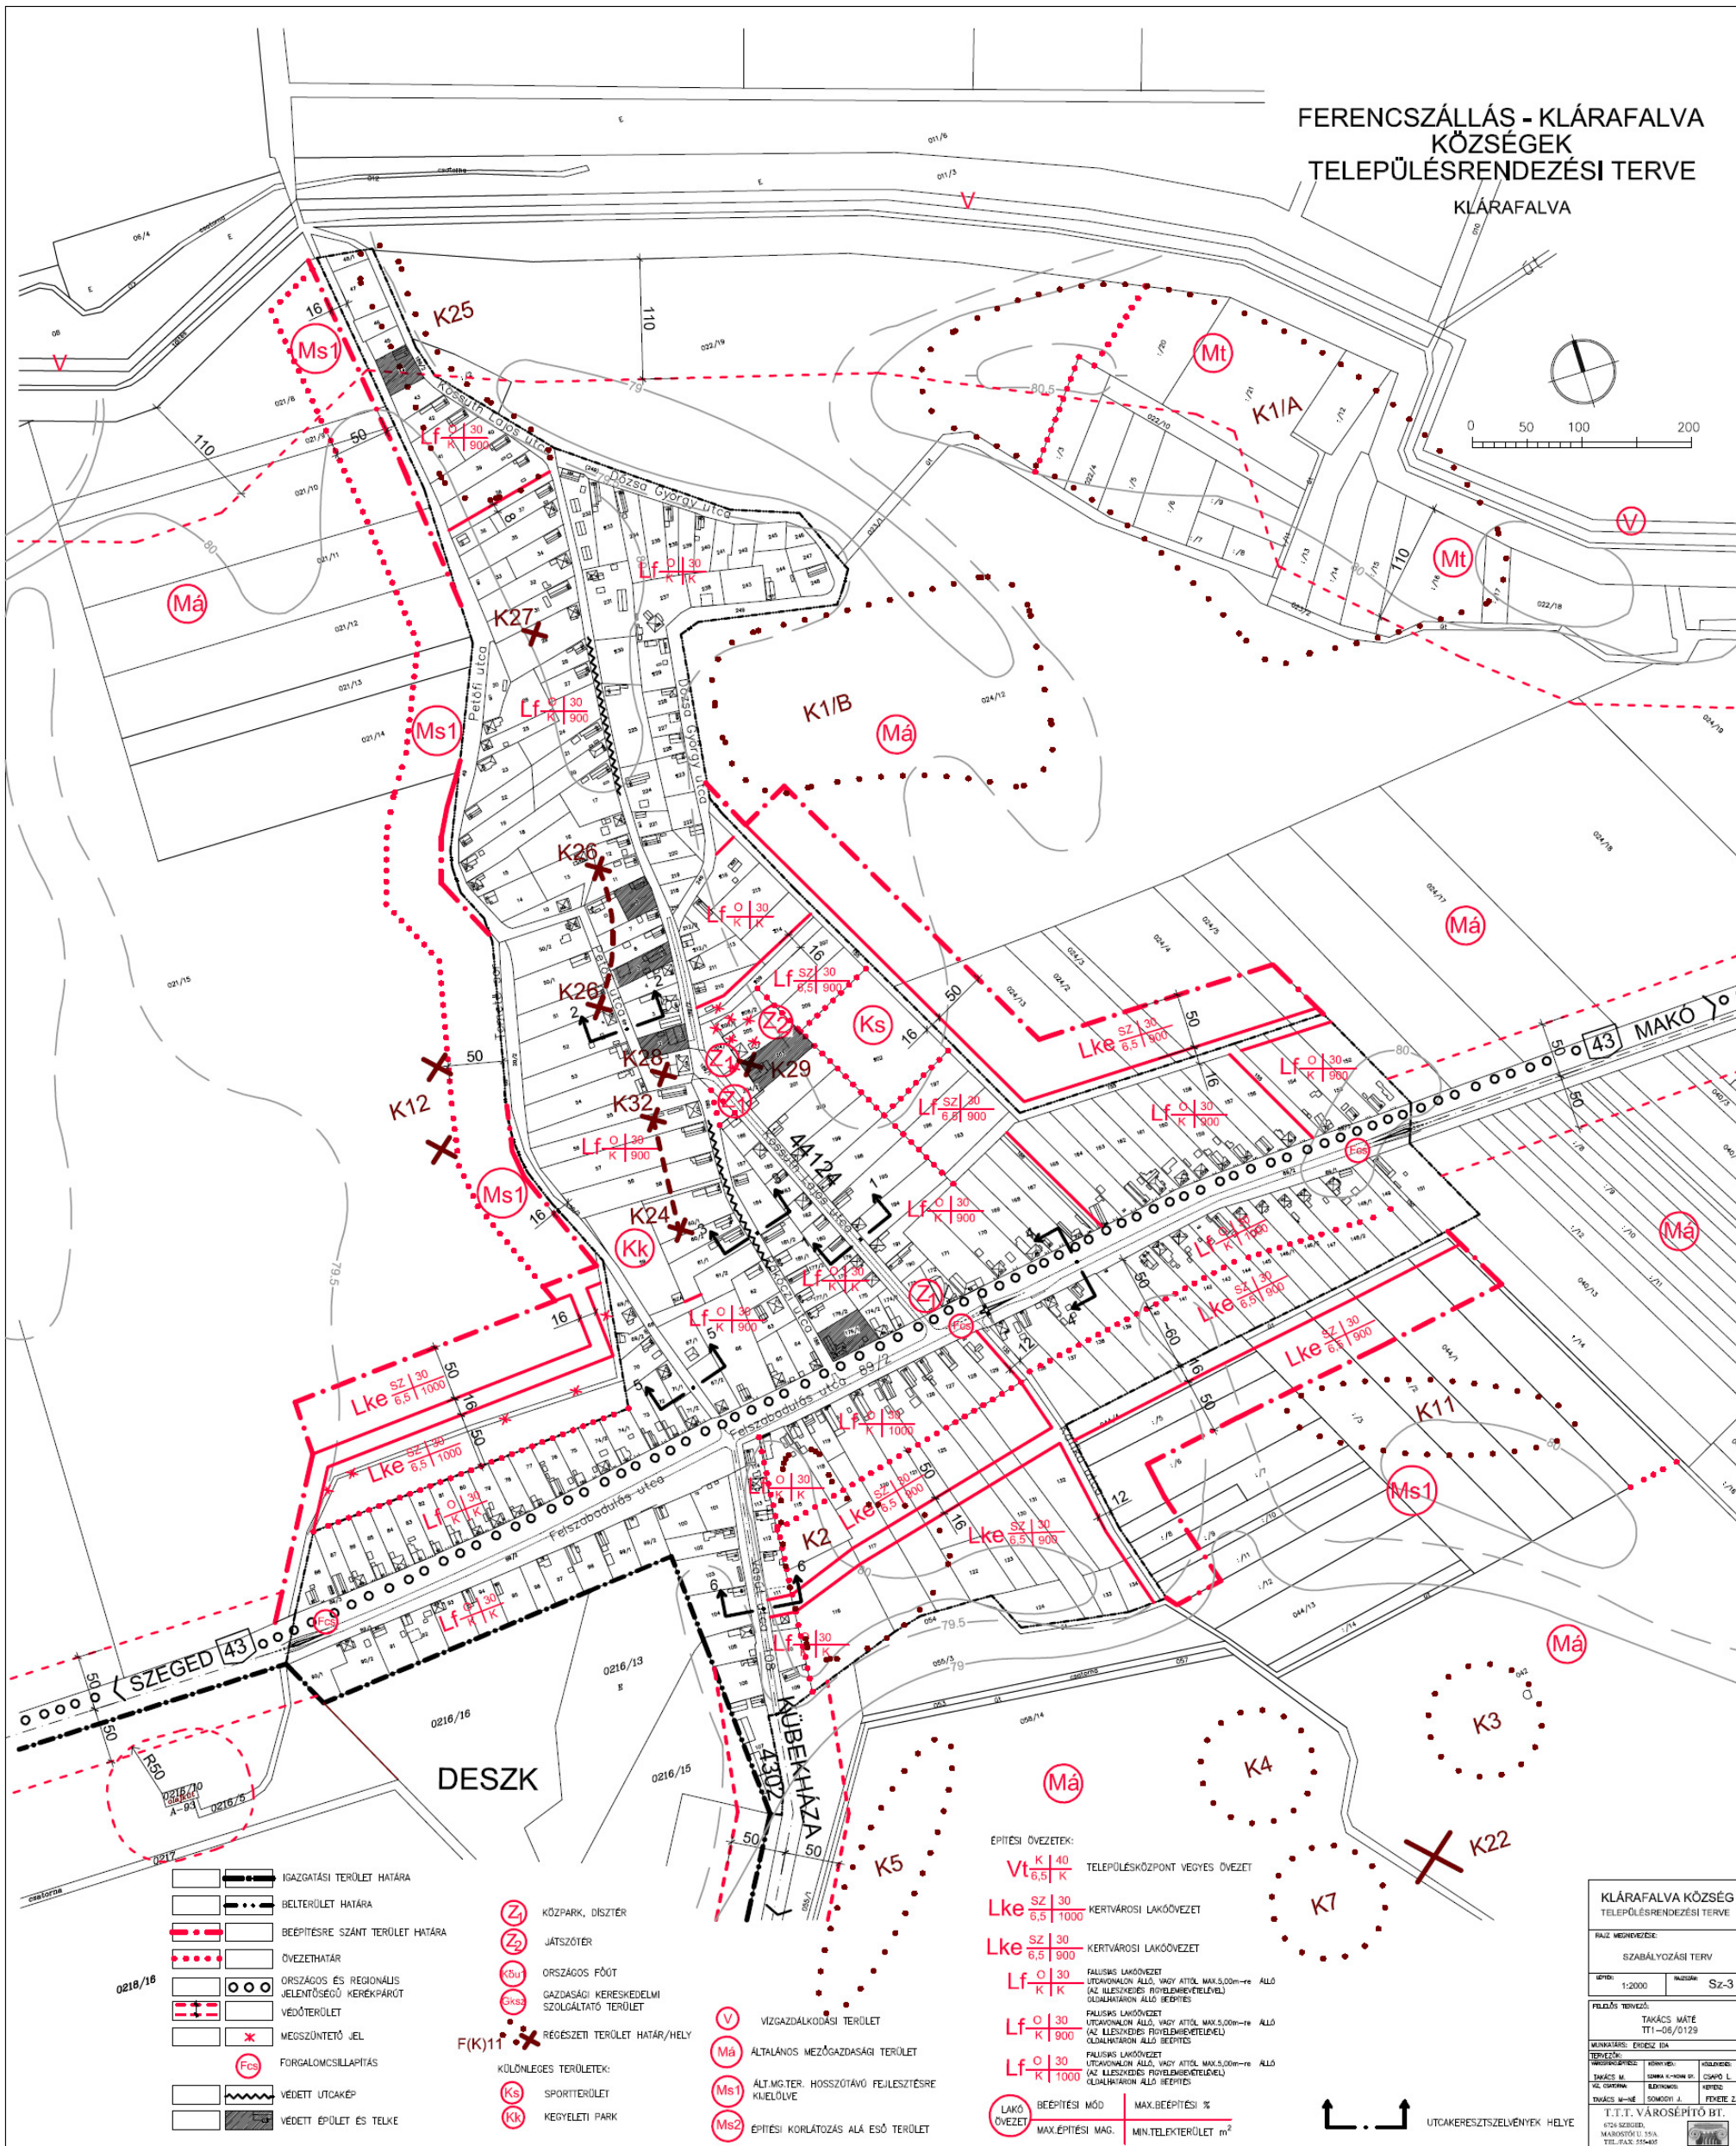

- IGAZGATÁSI TERÜLET HATÁRA
- BELTERÜLET HATÁRA
- BÉEPÍTÉSRE SZÁNT TERÜLET HATÁRA
- ÖVEZETHATÁR
- ORSZÁGOS ÉS REGIONÁLIS JELENTŐSÉGŰ KERÉKPÁRÓT
- VÉDŐTERÜLET
- MEGSZÜNTETŐ JEL
- FORGALOMSZABÁLYTARTÁS
- VÉDETT ÚTCAKÉP
- VÉDETT ÉPÜLET ÉS TELKE

- KÖZPARK, DISZTER
- JÁTSZÓTER
- ORSZÁGOS FŐÚT
- GAZDASÁGI KERESKEDELMELI SZOLGÁLTATÓ TERÜLET
- RÉGÉSZETI TERÜLET HATÁR/HELY
- KÜLÖNLEGES TERÜLETEK:
- SPORTTERÜLET
- KEGYELETI PARK

- VIZGÁDÁLKODÁSI TERÜLET
- ÁLTALÁNOS MEZŐGAZDASÁGI TERÜLET
- ÁLT. MGT. TER. HOSSZÚTAVÓ FEJLESZÉSRE KIÉLŐLŐ
- ÉPÍTÉS KORLÁTOZÁS ALÁ ESŐ TERÜLET

ÉPÍTÉSI ÖVEZETEK:

$Vt \frac{K}{5,5} \frac{40}{K}$	TELEPÜLÉSKÖZPONT VEYÉSI ÖVEZET
$Lke \frac{SZ}{5,5} \frac{30}{K}$	KERTVÁROSI LAKÓÖVEZET
$Lke \frac{SZ}{5,5} \frac{30}{K}$	KERTVÁROSI LAKÓÖVEZET
$Lf \frac{O}{K} \frac{30}{K}$	FALUSI LAKÓÖVEZET UTCAVONAL ALÓ, VAGY ATÓL MAX. 5,00m-RE ALÓ (AZ ELLEKEDÉSI PÖTELEMBÉTELEL) OLDALVONAL ALÓ BÉEPÍTÉS
$Lf \frac{O}{K} \frac{30}{K}$	FALUSI LAKÓÖVEZET UTCAVONAL ALÓ, VAGY ATÓL MAX. 5,00m-RE ALÓ (AZ ELLEKEDÉSI PÖTELEMBÉTELEL) OLDALVONAL ALÓ BÉEPÍTÉS
$Lf \frac{O}{K} \frac{30}{K}$	FALUSI LAKÓÖVEZET UTCAVONAL ALÓ, VAGY ATÓL MAX. 5,00m-RE ALÓ (AZ ELLEKEDÉSI PÖTELEMBÉTELEL) OLDALVONAL ALÓ BÉEPÍTÉS

	BÉEPÍTÉSI MÓD	MAX. BÉEPÍTÉSI %
	MAX. ÉPÍTÉSI MAG.	MIN. TELKEK TERÜLET m ²

KLÁRAFALVA KÖZSÉG
TELEPÜLÉSRENDEZÉSI TERVE

RAJZ MEGNEVEZÉSE:
SZABÁLYOZÁSI TERV

ARÓK: 1:2000 MÉRÉS: Sz-3

FILEDŐS TERVEZŐ:
TAKÁCS MÁTÉ
TT1-06/0129

MUNKATÁRS: ENDES ÉVA	TERVEZŐ: ENDES ÉVA	ÁLLÓTÁRS: ENDES ÉVA
TAKÁCS M.	SOMORJAI J.	CSAPO L.
ENDES É.	SOMORJAI J.	ENDES É.

F.T.T. VÁROSEPÍTŐ BT.
6724 SZÉKES,
MÁRKÓSTÓTI ÚT 20/A
TEL: FAX: 350461