



FERENCSZÁLLÁS - KLÁRAFALVA KÖZSÉGEK TELEPÜLÉSRENDEZÉSI TERVE

EGYSÉGBE SZERKESZTVE:
FERENCSSZÁLLÁS KÖZSÉG ÖNKORMÁNYZAT
KÉPVISELŐ-TESTÜLETE a 13/2007. (XI.27.) ÖKT.
RENDELETTEL ELFOGADOTT HELYI
ÉPÍTÉSI SZABÁLYZATÁT TÖBBSZÖR
MÓDOSÍTTA:
a 7/2012. (III.27.) ÖKT. RENDELETÉVEL;
a 9/2024. (VII.4.) ÖKT. RENDELETÉVEL.

Jani János
polgármester

Papdiné Megyeri Csilla
jegyzői jogkörben eljáró
aljegyző

43 MAKÓ

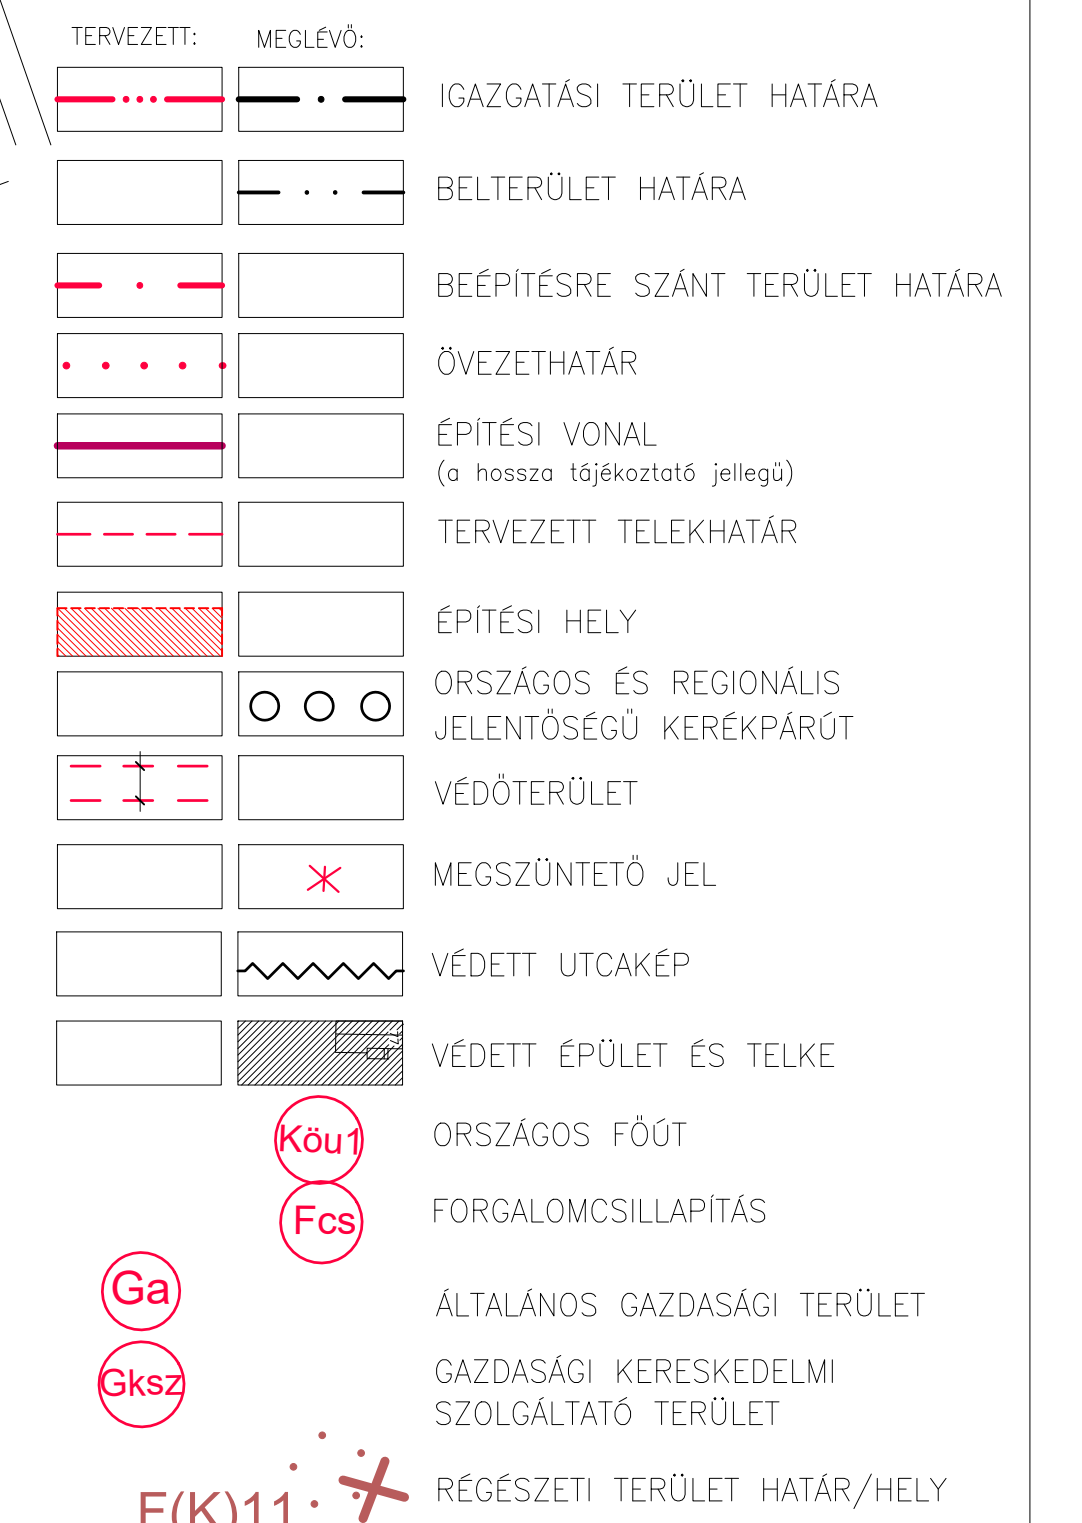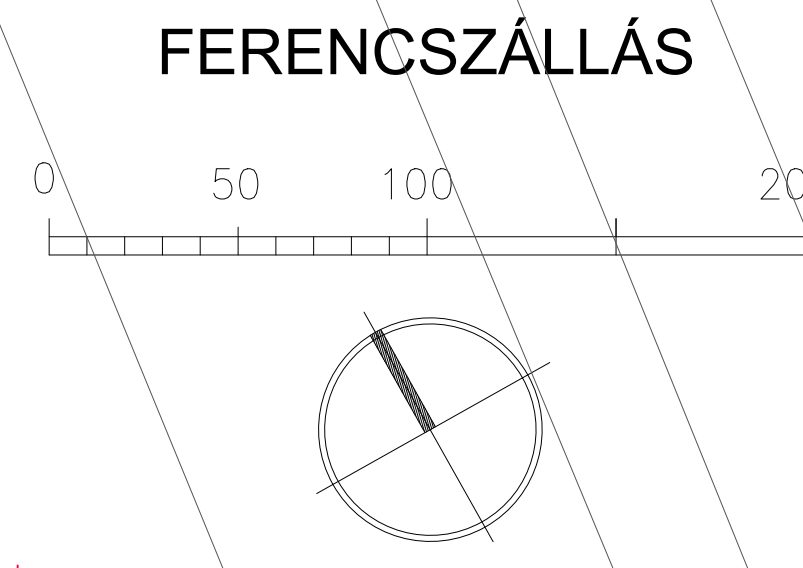

FERENC SZÁLLÁS KÖZSÉG TELEPÜLÉSENRENDEZÉSI TERVE			
RAJZ MEGNEVEZÉSE:			
SZABÁLYOZÁSI TERV			
LEPŐD:	1:2000	RAJZSZÁM:	Sz-2/22M
FELELŐS TERVEZŐ:			
TAKÁCS MÁTÉ TT1 – 06/0129			
MUNKATARTÁS, EREDÉS: IDA			
TERVEZŐK:			
VÁROSEPÍTŐI EREDÉS:		KÖRNY. IDA:	HOLDOZÁSOK
TAKÁCS M.	SZABÁS K. - NEMAI D.	CSAPÓ L.	
ME. CSAPÓNA	(ELŐTERVEZÉS)	KÖRNYEZ.	
TAKÁCS M.-NÉ	SZODONYI J.	FEKETE Z.	
T.T.T. VÁROSEPÍTŐ B.T.			
6726 SZÉKESD MARGITHEI H. 35/A TEL: 74-65-0000 FAX: 74-65-0005			
			

A 2024. ÉVI MÓDOSÍTÁS FELELŐS
TERVEZŐJE: BARTÓK ERIKA TT-06/0067

Készült az állami, E-Tér-es
adatszolgáltatás alapján.
(A célterületekre vonatkozóan)

UTCAKERESZTSZELVÉNYEK HELYE